



**Общество с ограниченной ответственностью
«РН-БашНИПНефть»
(ООО «РН-БашНИПНефть»)**

**Демонтаж промысловых трубопроводов
Арланского нефтяного месторождения УПНГ.
Газопроводы**

**ДОКУМЕНТАЦИЯ ПО ПЛАНИРОВКЕ ТЕРРИТОРИИ
(Проект межевания территории)**

**Раздел 1. Основная часть проекта межевания территории.
Текстовая часть**

**Раздел 2. Основная часть проекта межевания территории. Чертежи
межевания территории**

**Раздел 3. Материалы по обоснованию проекта межевания
территории**

60756-Р-112.000.000-ПМУ



Общество с ограниченной ответственностью
«РН-БашНИПНефть»
(ООО «РН-БашНИПНефть»)

**Демонтаж промышленных трубопроводов
Арланского нефтяного месторождения НГДУ
"Арланнефть". Нефтепроводы**

**ДОКУМЕНТАЦИЯ ПО ПЛАНИРОВКЕ ТЕРРИТОРИИ
(Проект межевания территории)**

**Раздел 1. Основная часть проекта межевания территории.
Текстовая часть**

**Раздел 2. Основная часть проекта межевания территории. Чертежи
межевания территории**

**Раздел 3. Материалы по обоснованию проекта межевания
территории**

60756-Р-112.000.000-ПМУ

Главный инженер проекта



А.Н. Терновой

Взам. инв. №	
Подп. и дата	
Инв. № подл.	

Заказчик – ПАО АНК «Башнефть»

**Демонтаж промышленных трубопроводов
Арланского нефтяного месторождения НГДУ
"Арланнефть". Нефтепроводы**

**ДОКУМЕНТАЦИЯ ПО ПЛАНИРОВКЕ ТЕРРИТОРИИ
(Проект межевания территории)**

**Раздел 1. Основная часть проекта межевания территории.
Текстовая часть**

**Раздел 2. Основная часть проекта межевания территории. Чертежи
межевания территории**

**Раздел 3. Материалы по обоснованию проекта межевания
территории**

60756-Р-112.000.000-ПМУ

Взам. инв. №	
Подп. и дата	
Инв. № подл.	

Главный инженер проекта



Г.Р. Колчина

Содержание тома

Обозначение	Наименование	Примечание
60756-P-112.000.000-ПМУ-01-С-001	Содержание тома 1	
60756-P-112.000.000-ПМУ-01-ТЧ-001	Текстовая часть	
60756-P-112.000.000-ПМУ-01-Ч-001	Графическая часть	

Согласовано

Взам. инв. №

--	--

Подп. и дата

--	--

Инв. № подл.

--	--

Изм.	Кол.уч	Лист	№ док	Подп.	Дата
Разраб.		Тухбатуллин			01.06.21
Проверил					
Нач. отдела		Масич			01.06.21
Н. контр.					
ГИП		Колчина			01.06.21

60756-P-112.000.000-ПМУ-С-001		
Содержание тома	Стадия	Листов
	Р	1
	Генпроектировщик – ООО «РН-БашНИПИнефть» Исполнитель – ООО ПФ «Уралтрубопроводстройпроект»	

СОДЕРЖАНИЕ

1. Перечень и сведения о площади образуемых земельных участков, в том числе возможные способы их образования..... 5

2. Перечень и сведения о площади образуемых земельных участков, которые будут отнесены к территориям общего пользования или к имуществу общего пользования, в том числе в отношении которых предполагаются резервирование и (или) изъятие для государственных или муниципальных нужд..... 9

3. Вид разрешенного использования земельных участков в соответствии с проектом планировки территории 10

4. Целевое назначение лесов, вид (виды) разрешенного использования лесного участка, количественные и качественные характеристики лесного участка, сведения о нахождении лесного участка в границах особо защитных участков лесов (в случае, если подготовка проекта межевания территории осуществляется в целях определения местоположения границ, образуемых и (или) изменяемых лесных участков)..... 11





5. Сведения о границах территории, в отношении которой утвержден проект межевания, содержащие перечень координат характерных точек этих границ в системе координат, используемой для ведения Единого государственного реестра недвижимости. 12

Основная часть проекта межевания территории. Чертежи межевания территории.....39

Материалы по обоснованию проекта межевания территории.....105

Согласовано

Взам. инв. №
Подп. и дата
Инв. № подл.

60756-Р-112.000.000-ПМУ-ТЧ-001					
Изм.	Кол.уч	Лист	№ док	Подп.	Дата
Разраб.		Тухбатуллин			01.06.20
Проверил					
Нач. отдела		Масич			01.06.20
Н. контр.					
ГИП		Колчина			01.06.20
Текстовая часть					
Стадия		Лист		Листов	
Р		1		9	
Генпроектировщик – ООО «РН-БашНИПНефть» Исполнитель – ООО ПФ «Уралтрубопроводстройпроект»					

1 ПЕРЕЧЕНЬ И СВЕДЕНИЯ О ПЛОЩАДИ ОБРАЗУЕМЫХ ЗЕМЕЛЬНЫХ УЧАСТКОВ, В ТОМ ЧИСЛЕ ВОЗМОЖНЫЕ СПОСОБЫ ИХ ОБРАЗОВАНИИ

Размеры земельных участков, необходимых для объекта «Демонтаж промысловых трубопроводов Арланского нефтяного месторождения НГДУ «Арланнефть». Нефтепроводы» определены исходя из условий оптимальной ширины строительной полосы, на основании норм и правил проектирования и норм отвода земель для строительства проектируемых объектов.

Общая площадь отвода земель по объекту составляет 84,9492 га, в том числе:

- ранее отведённых земельных участков составляет 5,7475 га.
- на период строительства 79,2017 га;

Строительство проектируемого объекта планируется на земельных участках (частях земельных участков), находящихся в аренде у ПАО «АНК «Башнефть». Информация о данных участках приведена в Таблице 1.1.

Таблица 1.1 – Сведения об образуемых земельных участках, формируемых из земель, ранее предоставленных ПАО «АНК «Башнефть»

Кадастровый номер земельного участка или номер договора аренды	Иные сведения (планируемые к размещению объекты)	Площадь га.
1	2	3
02:33:000000:250	Демонтаж нефтепровода скв. 1318 - АГЗУ-55; Демонтаж нефтепровода скв. 1245 и 1246 - АГЗУ - 55	0,1429
02:33:000000:249		0,0156
02:33:000000:257	Демонтаж нефтепровода скв. 1318-АГЗУ-55; Демонтаж нефтепровода скв. 1245 и 1246 - АГЗУ – 55; Демонтаж нефтепровода скв. - 1172 до АГЗУ – 1239 скв.1180 - АГЗУ 1239 скв. - 1240 - АГЗУ 1239; Демонтаж нефтепровода скв. 582 - АГЗУ -560; Демонтаж нефтепровода АГЗУ 907 - врезка 41; Демонтаж нефтепровода Врезка - 24 - Врезка – 20; Демонтаж нефтепровода АГЗУ - 2025 - Врезка – 67; Демонтаж нефтепровода АГЗУ 654 - НСП Шушнур; Демонтаж нефтепровода скв. - 1071 до АГЗУ -72; Демонтаж нефтепровода скв. 517 -АГЗУ – 75; Демонтаж нефтепровода скв. - 470 до АГЗУ 53(703); Демонтаж нефтепровода скв. - 1071 до АГЗУ -72;	0,8792
02:33:000000:256	Демонтаж нефтепровода скв. - 1172 до АГЗУ – 1239 скв.1180 - АГЗУ 1239 скв. - 1240 - АГЗУ 1239; Демонтаж нефтепровода АГЗУ 907 - врезка 41; Демонтаж нефтепровода Врезка - 24 - Врезка – 20; Демонтаж нефтепровода АГЗУ - 2025 - Врезка – 67; Демонтаж нефтепровода АГЗУ 654 - НСП Шушнур; Демонтаж нефтепровода от скв. 517 - АГЗУ – 75; Демонтаж нефтепровода от ТВО - 9 до врезки – 57;	1,7413
02:33:000000:273	Демонтаж нефтепровода скв. – 7911 до АГЗУ – 751; Демонтаж нефтепровода скв. – 74 до АГЗУ -74 Демонтаж нефтепровода скв. - 1697 до АГЗУ-74	0,2243
02:33:000000:272		0,0281
02:33:000000:270	Демонтаж нефтепровода от ТВО - 9 до врезки – 57; Демонтаж нефтепровода от скв. - 7398 до АГЗУ-31; Демонтаж нефтепровода от скв-745, 746, до АГЗУ-57; Демонтаж нефтепровода от Скв-744 до АГЗУ – 62; Демонтаж нефтепровода скв. 738 - АГЗУ 6211;	0,5557

Взам. инв. №	Инд. № подл.	Подп. и дата							

60756-Р-112.000.000-ПМУ-ТЧ-001

Лист

2

Изм. Кол.уч Лист № док Подп. Дата

02:33:000000:271	Демонтаж нефтепровода от ТВО - 9 до врезки – 57; Демонтаж нефтепровода от скв. - 7398 до АГЗУ-31; Демонтаж нефтепровода от скв. -745, 746, до АГЗУ-57; Демонтаж нефтепровода от скв. -744 до АГЗУ – 62; Демонтаж нефтепровода скв. 738 - АГЗУ 6211;	0,5556
02:33:000000:255	Демонтаж нефтепровода скв. – 7160 до АГЗУ – 547; Демонтаж нефтепровода скв. – 74 до АГЗУ -74 Демонтаж нефтепровода скв. - 1697 до АГЗУ-74	0,3704
02:33:000000:267	Демонтаж нефтепровода скв. - 7904,7903, 7902 до Агзу – 7092; Демонтаж нефтепровода скв. 2167-АГЗУ-Г0070; Демонтаж нефтепровода от АГЗУ 7110-Врезка 7143; Демонтаж нефтепровода от скв.2292-АГЗУ 7143;	0,3403
02:33:000000:266	Демонтаж нефтепровода от АГЗУ 7110-Врезка 7143; Демонтаж нефтепровода от скв.2292-Агзу7143;	0,8077
02:33:000000:262	Демонтаж нефтепровода УПС- Ангасяк -НСП-Кереметово	0,0197
02:33:000000:263		0,004
02:33:120401:34		Демонтаж нефтепровода от АГЗУ 654 - НСП Шушнур
Итого по ранее отведенным землям		5,7475

Таблица 1.2 – Земельные участки, испрашиваемые на период строительства (испрашиваемый вид права – аренда**); планируемая к установлению категория земель – земли промышленности, земли населенных пунктов)

Условный номер	Кадастровый номер земельного участка	Категория земель	Местоположение	Иные сведения (планируемые к размещению объекты)	Площадь* га
1	2	3	4	5	6
:2108:3У1(1-2)	02:33:130702:2108	Земли сельскохозяйственного назначения	МР Краснокамский район, СП Кариесский сельсовет	Демонтаж нефтепровода скв. 1318-АГЗУ-55; Демонтаж нефтепровода скв. 1245 и 1246 - АГЗУ - 55	2,1709
:236:3У1	02:33:000000:236	Земли сельскохозяйственного назначения			0,0673
:236:3У2(1-30)	02:33:000000:236	Земли сельскохозяйственного назначения	МР Краснокамский район, СП Шушнурский сельсовет	Демонтаж нефтепровода скв. 1318-АГЗУ-55; Демонтаж нефтепровода скв. 1245 и 1246 - АГЗУ – 55; Демонтаж нефтепровода от Скв - 1172 до АГЗУ - 1239 скв.1180 - АГЗУ 1239 скв - 1240 - АГЗУ 1239; Демонтаж нефтепровода от АГЗУ 907 - врезка 41; Демонтаж нефтепровода Врезка - 24 - Врезка – 20; Демонтаж нефтепровода от АГЗУ - 2025 - Врезка – 67; от АГЗУ 654 - НСП Шушнур; Демонтаж нефтепровода от скв. 517 -АГЗУ – 75; Демонтаж нефтепровода от Скв - 470 до Агзу 53(703); Демонтаж нефтепровода от ТВО - 9 до врезки – 57;	13,7934
:236:3У3	02:33:000000:236	Земли сельскохозяйственного назначения	МР Краснокамский район, СП Шушнурский сельсовет	Демонтаж нефтепровода от скв. 582 - АГЗУ -560	0,2533

Взам. инв. №	
Подп. и дата	
Инв. № подл.	

60756-Р-112.000.000-ПМУ-ТЧ-001

Лист

3

Изм.	Кол.уч	Лист	№ док	Подп.	Дата
------	--------	------	-------	-------	------

:3У1(1-10)	02:33:130702; 02:33:130703; 02:33:150301; 02:33:170801; 02:33:130902;	-	МР Краснокамский район, СП Шушнурский сельсовет	Демонтаж нефтепровода от Скв - 1172 до АГЗУ - 1239 скв.1180 - АГЗУ 1239 скв. - 1240 - АГЗУ 1239; Демонтаж нефтепровода от АГЗУ - 2025 - Врезка – 67; Демонтаж нефтепровода от ТВО - 9 до врезки – 57; Демонтаж нефтепровода от Скв. - 7398 до АГЗУ-31; Демонтаж нефтепровода от скв-74 до Агзу-74; Демонтаж нефтепровода от скв. - 1697 до Агзу-74; Демонтаж нефтепровода от скв. - 7904,7903, 7902 до Агзу – 7092;	3,1824
:3У2(1-15)	02:33:130702; 02:33:130301; 02:33:130703; 02:33:120401; 02:33:130801; 02:33:140502; 02:33:140501; 02:33:130902	-	МР Краснокамский район, СП Шушнурский сельсовет	Демонтаж нефтепровода от скв. 582 - АГЗУ -560; Демонтаж нефтепровода от АГЗУ - 2025 - Врезка – 67; Демонтаж нефтепровода от АГЗУ 654 - НСП Шушнур; Демонтаж нефтепровода от скв. - 1071 до АГЗУ -72; Демонтаж нефтепровода от Скв-744 до АГЗУ – 62; Демонтаж нефтепровода от скв. 738 - АГЗУ 6211; Демонтаж нефтепровода от скв - 7904,7903, 7902 до Агзу – 7092; Демонтаж нефтепровода от скв. 2167-АГЗУ-Г0070;	6,057
:736:3У1	02:33:130703:736	Земли сельскохозяйственного назначения	МР Краснокамский район, СП Шушнурский сельсовет	Демонтаж нефтепровода от АГЗУ - 2025 - Врезка – 67	0,3242
:213:3У1(1-22)	02:33:000000:213	Земли сельскохозяйственного назначения	МР Краснокамский район, СП Шушнурский сельсовет	Демонтаж нефтепровода от АГЗУ 907 - врезка 41; Демонтаж нефтепровода Врезка - 24 - Врезка – 20; Демонтаж нефтепровода от АГЗУ - 2025 - Врезка – 67; Демонтаж нефтепровода от АГЗУ 654 - НСП Шушнур; Демонтаж нефтепровода от Скв - 1071 до АГЗУ -72; Демонтаж нефтепровода от скв. 517 -АГЗУ - 75	10,6817
:213:3У2	02:33:000000:213	Земли сельскохозяйственного назначения	МР Краснокамский район, СП Шушнурский сельсовет	Демонтаж нефтепровода от АГЗУ 654 - НСП Шушнур;	0,0021
:85:3У1(1-2)	02:33:000000:85	Земли населенных пунктов			4,5677
:2208:3У1	02:33:130702:2208	Земли промышленности			0,6691
:2208:3У2	02:00:000000:1788				0,0293
:1788:3У1(1-3)	02:33:120401:1531	Земли сельскохозяйственного назначения Земли лесного фонда			0,0172
:1531:3У1	02:33:140502:1192				0,0548
:97:3У1(1-4)	02:33:000000:97	Земли сельскохозяйственного назначения	МР Краснокамский район, СП Шушнурский сельсовет	Демонтаж нефтепровода от скв. 517 -АГЗУ – 75; Демонтаж нефтепровода от скв - 7160 до Агзу-547	2,9141
:214:3У1	02:33:000000:214	Земли сельскохозяйственного назначения	МР Краснокамский район, СП Новоязиготовский сельсовет	Демонтаж нефтепровода от Скв-7911до Агзу - 751	0,3506
:214:3У2(1-4)	02:33:000000:214	Земли сельскохозяйственного назначения	МР Краснокамский район, СП Новоязиготовский сельсовет	Демонтаж нефтепровода от Скв-7911до Агзу – 751; Демонтаж нефтепровода от скв - 1697 до Агзу-74	0,8653
:211:3У1(1-3)	02:33:000000:211	Земли сельскохозяйственного назначения	МР Краснокамский район, СП Новоязиготовский сельсовет	Демонтаж нефтепровода от ТВО - 9 до врезки - 57	1,8166
:211:3У2(1-5)	02:33:000000:211	Земли сельскохозяйственного назначения	МР Краснокамский район, СП Новоязиготовский сельсовет	Демонтаж нефтепровода от скв-745, 746, до АГЗУ-57; Демонтаж нефтепровода от Скв-744 до АГЗУ – 62;	3,1409

60756-Р-112.000.000-ПМУ-ТЧ-001

Лист

4

Инд. № подл.	Подп. и дата	Взам. инв. №

Изм.	Кол.уч	Лист	№ док	Подп.	Дата
------	--------	------	-------	-------	------

:210:3У1(1-2)	02:33:000000:210	Земли сельскохозяйственного назначения	МР Краснокамский район, СП Новоязиготовский сельсовет	Демонтаж нефтепровода от ТВО - 9 до врезки - 57	0,4569
:210:3У2(1-14)	02:33:000000:210	Земли сельскохозяйственного назначения	МР Краснокамский район, СП Новоязиготовский сельсовет	Демонтаж нефтепровода от ТВО - 9 до врезки - 57; Демонтаж нефтепровода от скв-745, 746, до АГЗУ-57; Демонтаж нефтепровода от скв-744 до АГЗУ - 62; Демонтаж нефтепровода от скв. 738 - АГЗУ 6211;	7,3654
:1039:3У1	02:33:140502:1039	Земли сельскохозяйственного назначения	МР Краснокамский район, СП Новоязиготовский сельсовет	Демонтаж нефтепровода от скв-745, 746, до Агзу-57	0,0576
:93:3У1	02:33:000000:93	Земли сельскохозяйственного назначения	МР Краснокамский район, СП Новоязиготовский сельсовет	Демонтаж нефтепровода от Скв - 7398 до Агзу-31;	0,3718
:93:3У2	02:33:000000:93;	Земли сельскохозяйственного назначения Земли промышленности	МР Краснокамский район, СП Новоязиготовский сельсовет	Демонтаж нефтепровода от скв. 738 - АГЗУ 6211;	0,1879
:8875:3У1(1-4)	02:33:000000:8875			Демонтаж нефтепровода от Скв - 7398 до Агзу-31;	0,043
:774:3У1(1-3)	02:33:150301:774	Земли сельскохозяйственного назначения	МР Краснокамский район, СП Новоязиготовский сельсовет	Демонтаж нефтепровода от Скв - 7398 до Агзу-31; Демонтаж нефтепровода от скв-74 до АГЗУ-74	4,5431
:86:3У1	02:33:000000:86	Земли сельскохозяйственного назначения			0,2633
:86:3У2(1-3)	02:33:000000:86; 02:33:000000:235	Земли сельскохозяйственного назначения Земли сельскохозяйственного назначения	МР Краснокамский район, СП Новоязиготовский сельсовет	Демонтаж нефтепровода от скв-74 до АГЗУ-74 Демонтаж нефтепровода от скв - 7904,7903, 7902 до Агзу - 7092; Демонтаж нефтепровода от АГЗУ 7110-Врезка 7143	2,193
:235:3У1(1-11)					3,1145
:235:3У2	02:33:000000:235; 02:33:000000:89	Земли сельскохозяйственного назначения Земли сельскохозяйственного назначения	МР Краснокамский район, СП Новоязиготовский сельсовет	Демонтаж нефтепровода от скв - 7904,7903, 7902 до Агзу - 7092; Демонтаж нефтепровода от АГЗУ 7110-Врезка 7143 Демонтаж нефтепровода от АГЗУ 7110-Врезка 7143	0,2375
:89:3У1(1-11)					1,9314
:219:3У1(1-2)	02:33:000000:219	Земли сельскохозяйственного назначения	МР Краснокамский район, СП Новоязиготовский сельсовет	Демонтаж нефтепровода от АГЗУ 7110-Врезка 7143 Демонтаж нефтепровода УПС- Ангасяк -НСП- Кереметово	0,7309
:91:3У1(1-5)	02:33:000000:91	Земли сельскохозяйственного назначения			1,0909
:229:3У1(1-8)	02:33:000000:229	Земли сельскохозяйственного назначения	МР Краснокамский район, СП Новоязиготовский сельсовет	Демонтаж нефтепровода УПС- Ангасяк -НСП- Кереметово	2,5652
:230:3У1(1-2)	02:33:000000:230				3,0699
:3169:3У1(1-7)	02:33:000000:3169	Земли промышленности			0,0039
:3У3(1-2)	02:33:191201	-			0,0026
Итого на период эксплуатации					79,2017

* Площадь и границы образуемых земельных участков могут быть уточнены при проектировании и проведении кадастровых работ.

** Земельные участки могут быть предоставлены на любом другом, предусмотренном законодательством, праве.

Образование земельных участков осуществляется из земель неразграниченной государственной или муниципальной собственности и путем раздела земельных участков.

Взам. инв. №	
Подп. и дата	
Инв. № подл.	

60756-Р-112.000.000-ПМУ-ТЧ-001

Лист

5

Изм.	Кол.уч	Лист	№ док	Подп.	Дата
------	--------	------	-------	-------	------

2. Перечень и сведения о площади образуемых земельных участков, которые будут отнесены к территориям общего пользования или имуществу общего пользования, в том числе в отношении которых предполагаются резервирование и (или) изъятие для государственных нужд или муниципальных нужд

Использование земельных участков, образуемых для объекта «Демонтаж промысловых трубопроводов Арланского нефтяного месторождения НГДУ «Арланнефть». Нефтепроводы» неограниченным кругом лиц не предусматривается.

Для земельных участков, образуемых для объекта «Демонтаж промысловых трубопроводов Арланского нефтяного месторождения НГДУ «Арланнефть». Нефтепроводы» изъятие для государственных нужд или муниципальных нужд не требуется.

Образуемые земельные участки не будут отнесены к имуществу общего пользования.

Инв. № подл.	Подп. и дата	Взам. инв. №							60756-Р-112.000.000-ПМУ-ТЧ-001	Лист
			Изм.	Кол.уч	Лист	№ док	Подп.	Дата		6

3. Вид разрешенного использования образуемых земельных участков в соответствии с проектом планировки территории

Для земельных участков, образуемых для объекта «Демонтаж промысловых трубопроводов Арланского нефтяного месторождения НГДУ «Арланнефть». Нефтепроводы» устанавливается вид разрешенного использования:

- Трубопроводный транспорт, в соответствии с Приказом Министерства экономического развития Российской Федерации от 01.09.2014 № 540 «Об утверждении классификатора видов разрешенного использования земельных участков»;

- Согласно виду разрешенного использования исходного земельного участка (земельные участки образуются из земельных участков, сведения о которых содержатся в ЕГРН).

Инв. № подл.	Подп. и дата	Взам. инв. №							60756-Р-112.000.000-ПМУ-ТЧ-001	Лист
			Изм.	Кол.уч	Лист	№ док	Подп.	Дата		7

4. Целевое назначение лесов, вид (виды) разрешенного использования лесного участка, количественные и качественные характеристики лесного участка, сведения о нахождении лесного участка в границах особо защитных участков лесов (в случае, если подготовка проекта межевания территории осуществляется в целях определения местоположения границ образуемых и (или) изменяемых лесных участков)

Демонтаж промышленных газопроводов в границе вновь отводимых лесных участках не размещается.

Инд. № подл.	Подп. и дата	Взам. инв. №

Изм.	Кол.уч	Лист	№ док	Подп.	Дата

60756-Р-112.000.000-ПМУ-ТЧ-001

5. Сведения о границах территории, в отношении которой утвержден проект межевания, содержащие перечень координат характерных точек этих границ в системе координат, используемой для ведения Единого государственного реестра недвижимости. Координаты характерных точек границ территории, в отношении которой утвержден проект межевания, определяются в соответствии с требованиями к точности определения координат характерных точек границ, установленных в соответствии с настоящим Кодексом для территориальных зон

Таблица 5.1 – Перечень координат характерных точек границ образуемых земельных участков

№	X	Y								
02:33:100702:ЗУ1(1-7)										
1	796975,79	1227507,14								
2	797001,01	1227459,75								
3	796978,25	1227451,43								
4	796949,73	1227505,03								
7	796867,14	1227583,54								
8	796876,61	1227584,70								
9	796936,23	1227592,13								
10	796973,35	1227522,37								
11	796946,87	1227521,04								
12	796922,80	1227566,27								
13	796879,56	1227560,88								
14	796866,45	1227559,27								
18	796846,36	1227556,68								
19	796811,15	1227551,95								
20	796684,75	1227557,01								
21	796657,60	1227556,72								
22	796655,39	1227580,70								
23	796685,11	1227581,01								
24	796810,03	1227576,02								
15	796847,06	1227580,99								
25	796651,58	1227556,65								
26	796617,01	1227556,29								
27	796563,43	1227555,00								
28	796470,79	1227554,30								
29	796438,30	1227561,72								
30	796397,32	1227569,64								
31	796375,44	1227574,30								
32	796344,82	1227578,23								
33	796334,70	1227578,18								
34	796334,89	1227596,32								
35	796338,89	1227646,38								
36	796338,80	1227658,56								
37	796341,21	1227704,05								
38	796343,06	1227720,58								
39	796343,04	1227755,30								
40	796344,90	1227774,66								
41	796344,67	1227786,11								
42	796346,01	1227810,26								
43	796349,60	1227879,69								
44	796352,84	1227915,68								
45	796348,09	1227979,16								
46	796342,89	1228005,68								
47	796340,96	1228014,14								
48	796318,76	1228099,21								
49	796343,48	1228099,53								
50	796364,27	1228019,84								
51	796366,37	1228010,66								
52	796371,92	1227982,37								
53	796376,92	1227915,49								
54	796373,55	1227877,99								
55	796369,98	1227808,98								
56	796368,69	1227785,69								
57	796368,93	1227773,75								
58	796367,04	1227754,16								
59	796367,06	1227719,26								
60	796365,14	1227702,08								
61	796362,80	1227658,02								
62	796362,90	1227645,52								

Инв. № подл.	Подп. и дата	Взам. инв. №								

60756-P-112.000.000-ПМУ-ТЧ-001

Лист

9

63	796359,31	1227600,57
64	796379,47	1227597,98
65	796402,09	1227593,17
66	796443,25	1227585,21
67	796473,41	1227578,32
68	796563,05	1227579,00
69	796616,59	1227580,28
70	796649,37	1227580,63
71	796317,20	1228105,19
72	796307,96	1228140,61
73	796283,54	1228231,76
74	796269,06	1228288,47
75	796260,86	1228320,47
76	796249,59	1228365,94
77	796203,27	1228555,54
78	796193,00	1228591,78
79	796176,44	1228656,67
80	796174,22	1228660,73
81	796145,58	1228719,69
82	796143,95	1228753,23
83	796148,05	1228800,73
84	796154,20	1228832,11
85	796161,22	1228864,60
86	796178,67	1228886,69
87	796183,72	1228923,20
88	796193,85	1229004,12
89	796200,28	1229053,02
90	796209,63	1229122,74
91	796221,60	1229226,94
92	796224,26	1229245,67
93	796246,10	1229228,78
94	796245,40	1229223,88
95	796233,45	1229119,78
96	796224,07	1229049,86
97	796217,66	1229001,06
98	796207,52	1228920,07
99	796202,43	1228883,27
100	796184,84	1228860,29
101	796177,71	1228827,27
102	796171,85	1228797,38
103	796168,00	1228752,78
104	796169,45	1228723,12
105	796196,81	1228669,45
106	796198,95	1228665,54
107	796216,18	1228598,02
108	796226,48	1228561,66

109	796272,89	1228371,68
110	796284,13	1228326,33
111	796292,32	1228294,41
112	796306,76	1228237,83
113	796331,16	1228146,75
114	796341,92	1228105,51
115	796323,89	1228107,47
116	796323,85	1228109,47
117	796321,85	1228109,43
118	796321,89	1228107,43
242	797161,09	1234089,50
275	797148,93	1234085,42
276	797128,39	1234079,78
277	797099,66	1234075,52
278	797046,67	1234065,74
279	797042,13	1234089,30
280	797095,72	1234099,20
281	797123,44	1234103,31
282	797141,93	1234108,38
283	797169,80	1234117,75
243	797174,77	1234119,33
429	795274,65	1237682,89
433	795272,17	1237740,22
434	795265,66	1237806,51
435	795241,83	1237803,61
436	795248,23	1237738,53
430	795248,84	1237724,27
02:33:000000:8877:3Y1		
4	796949,73	1227505,03
5	796948,10	1227508,09
6	796975,07	1227508,50
1	796975,79	1227507,14
02:33:100701:748:3Y1		
15	796847,06	1227580,99
16	796854,08	1227581,93
7	796867,14	1227583,54
14	796866,45	1227559,27
17	796857,15	1227558,13
18	796846,36	1227556,68
02:33:000000:222:3Y1(1-4)		
92	796224,26	1229245,67
119	796224,57	1229247,80
120	796238,52	1229324,63
121	796249,73	1229353,55
122	796256,60	1229371,31
123	796324,96	1229519,00

Взам. инв. №	
Подп. и дата	
Инв. № подл.	

Изм.	Кол.уч	Лист	№ док	Подп.	Дата

60756-P-112.000.000-ПМУ-ТЧ-001

124	796374,63	1229626,32
125	796439,88	1229759,03
126	796496,26	1229864,93
127	796524,19	1229920,45
128	796539,74	1229960,43
129	796554,08	1229931,11
130	796546,14	1229910,69
131	796517,58	1229853,90
132	796461,24	1229748,10
133	796396,29	1229615,99
134	796346,74	1229508,92
135	796278,70	1229361,93
136	796272,11	1229344,88
137	796261,72	1229318,09
138	796248,26	1229243,96
93	796246,10	1229228,78
139	796542,70	1229968,04
140	796576,92	1230056,01
141	796630,28	1230174,00
142	796644,22	1230193,51
143	796647,53	1230344,89
144	796659,27	1230361,06
145	796657,44	1230434,19
146	796656,21	1230500,66
147	796653,10	1230547,86
148	796653,03	1230548,68
149	796677,19	1230547,29
150	796680,20	1230501,67
151	796681,44	1230434,72
152	796683,47	1230353,54
153	796671,36	1230336,86
154	796668,05	1230185,58
155	796651,17	1230161,96
156	796599,05	1230046,71
157	796557,04	1229938,71
197	796635,65	1230703,78
199	796626,22	1230717,91
200	796621,30	1230786,45
201	796633,61	1230829,95
202	796631,93	1230917,40
203	796638,98	1230966,14
204	796663,07	1231100,36
205	796676,07	1231191,92
206	796697,45	1231325,08
207	796725,40	1231523,28
208	796750,91	1231663,11

209	796745,03	1231689,70
210	796757,82	1231777,12
211	796772,94	1231803,06
212	796776,01	1231822,85
213	796787,98	1231906,92
214	796799,19	1231961,61
215	796808,65	1232013,21
216	796814,43	1232053,06
158	796832,97	1232172,02
198	796636,43	1230882,11
162	796873,58	1232400,40
217	796908,00	1232554,53
218	796915,55	1232615,50
219	796954,03	1232695,24
220	796992,53	1232747,79
221	797011,10	1232762,10
222	797041,46	1232807,67
223	797115,47	1232916,45
224	797239,89	1233110,86
225	797266,24	1233179,12
226	797268,66	1233219,37
227	797283,98	1233287,69
228	797313,40	1233380,38
229	797334,43	1233400,71
230	797453,19	1233755,37
231	797452,58	1233759,91
232	797450,98	1233772,06
233	797442,50	1233790,10
234	797435,20	1233802,81
235	797423,89	1233821,26
236	797410,72	1233842,35
237	797375,37	1233895,65
238	797246,01	1234117,03
239	797240,79	1234115,44
240	797204,16	1234103,51
241	797177,27	1234094,94
242	797161,09	1234089,50
243	797174,77	1234119,33
244	797196,80	1234126,35
245	797233,58	1234138,33
246	797257,16	1234145,50
247	797395,75	1233908,34
248	797399,37	1233902,88
249	797426,22	1233918,97
250	797398,46	1233965,29
251	797441,35	1233991,00

Взам. инв. №	
Подп. и дата	
Инв. № подл.	

Изм.	Кол.уч	Лист	№ док	Подп.	Дата

60756-P-112.000.000-ПМУ-ТЧ-001

252	797472,19	1233939,53
253	797402,69	1233897,88
254	797430,90	1233855,34
255	797444,29	1233833,89
256	797455,84	1233815,06
257	797463,80	1233801,20
258	797474,30	1233778,89
259	797476,37	1233763,08
260	797477,73	1233753,06
261	797355,32	1233387,54
262	797334,44	1233367,34
263	797307,17	1233281,43
264	797292,50	1233216,00
265	797289,97	1233173,96
266	797276,45	1233138,92
267	797260,59	1233122,39
268	797251,27	1233084,11
269	797135,50	1232903,23
270	797061,37	1232794,27
271	797028,88	1232745,51
272	797009,88	1232730,86
273	796974,69	1232682,83
274	796938,86	1232608,58
164	796936,17	1232587,59
163	796929,47	1232588,64
02:33:000000:172:3Y1		
158	796832,97	1232172,02
159	796837,61	1232201,73
160	796846,25	1232253,02
161	796867,06	1232371,24
162	796873,58	1232400,40
163	796929,47	1232588,64
164	796936,17	1232587,59
165	796931,01	1232547,46
166	796897,08	1232395,54
167	796883,86	1232387,95
168	796877,27	1232359,97
169	796886,53	1232343,40
170	796869,90	1232248,95
171	796861,30	1232197,89
172	796838,16	1232049,49
173	796832,34	1232009,32
174	796822,75	1231957,03
175	796811,64	1231902,81
176	796799,76	1231819,37
177	796795,96	1231794,89

178	796780,89	1231769,05
179	796769,41	1231690,58
180	796775,39	1231663,56
181	796749,10	1231519,45
182	796721,18	1231321,50
183	796699,80	1231188,33
184	796686,77	1231096,56
185	796662,67	1230962,30
186	796655,96	1230915,91
187	796657,68	1230826,84
188	796645,54	1230783,96
189	796649,70	1230725,96
190	796665,13	1230702,86
191	796668,05	1230673,50
192	796671,30	1230624,36
193	796677,04	1230549,57
149	796677,19	1230547,29
148	796653,03	1230548,68
194	796647,36	1230622,65
195	796644,13	1230671,51
196	796641,84	1230694,51
197	796635,65	1230703,78
198	796636,43	1230882,11
02:33:000000:228:3Y2		
426	795281,15	1237604,15
427	795276,38	1237667,24
428	795274,93	1237676,35
429	795274,65	1237682,89
430	795248,84	1237724,27
431	795251,02	1237673,94
432	795252,52	1237664,45
371	795253,29	1237654,28
02:33:100702:3Y2(1-3)		
284	795624,24	1234001,81
285	795629,59	1233965,97
286	795635,39	1233922,25
287	795645,63	1233866,45
288	795654,28	1233814,45
289	795658,85	1233798,64
290	795673,39	1233801,08
291	795726,78	1233811,31
292	795784,75	1233823,27
293	795810,56	1233829,20
294	795877,68	1233844,61
295	795872,31	1233868,00
296	795805,19	1233852,59

Взам. инв. №	
Подп. и дата	
Инв. № подл.	

Изм.	Кол.уч	Лист	№ док	Подп.	Дата

60756-P-112.000.000-ПМУ-ТЧ-001

297	795779,64	1233846,72
298	795722,10	1233834,85
299	795676,67	1233826,14
300	795669,27	1233870,58
301	795659,10	1233926,00
302	795653,35	1233969,32
303	795641,95	1234045,71
304	795634,76	1234104,95
317	795444,49	1235743,52
318	795445,20	1235737,45
319	795446,62	1235707,13
320	795450,65	1235662,84
321	795454,51	1235628,27
322	795463,09	1235553,86
323	795471,57	1235491,85
324	795481,01	1235410,14
325	795483,02	1235331,39
326	795496,99	1235247,19
327	795524,92	1235048,10
328	795526,86	1235034,14
329	795529,31	1234998,83
330	795532,88	1234961,55
331	795538,35	1234900,04
332	795542,20	1234854,04
333	795548,49	1234782,26
334	795553,87	1234730,02
335	795559,87	1234657,43
336	795565,02	1234594,42
337	795570,13	1234526,52
338	795576,93	1234454,29
305	795578,86	1234435,55
316	795581,88	1234432,98
315	795616,77	1234313,75
339	795616,00	1234322,20
340	795608,14	1234385,50
341	795600,81	1234456,65
342	795594,04	1234528,54
343	795588,95	1234596,30
344	795583,79	1234659,40
345	795577,77	1234732,24
346	795572,39	1234784,54
347	795566,11	1234856,09
348	795562,26	1234902,11
349	795556,77	1234963,76
350	795553,23	1235000,81
351	795550,74	1235036,63

352	795548,69	1235051,42
353	795520,72	1235250,82
354	795506,97	1235333,68
355	795504,97	1235411,83
356	795495,39	1235494,85
357	795486,90	1235556,86
358	795478,36	1235630,98
359	795474,53	1235665,26
360	795470,57	1235708,78
361	795469,13	1235739,41
362	795465,55	1235769,96
368	795461,81	1235802,07
369	795460,82	1235810,40
370	795439,84	1235783,50
365	795440,75	1235775,73
02:33:000000:9122:3Y1(1-2)		
362	795465,55	1235769,96
363	795464,92	1235775,31
364	795443,83	1235749,14
317	795444,49	1235743,52
365	795440,75	1235775,73
366	795441,45	1235769,87
367	795462,57	1235795,66
368	795461,81	1235802,07
02:33:000000:9375:3Y1		
305	795578,86	1234435,55
306	795584,29	1234382,80
307	795592,13	1234319,63
308	795600,36	1234229,83
309	795603,96	1234172,87
310	795609,67	1234112,55
311	795618,17	1234042,49
284	795624,24	1234001,81
304	795634,76	1234104,95
312	795633,53	1234115,12
313	795627,89	1234174,76
314	795624,29	1234231,68
315	795616,77	1234313,75
316	795581,88	1234432,98
02:33:000000:228:3Y1		
371	795253,29	1237654,28
372	795257,76	1237595,05
373	795264,74	1237524,84
374	795267,35	1237498,19
375	795274,06	1237422,33
376	795280,07	1237351,60

Взам. инв. №	
Подп. и дата	
Инв. № подл.	

Изм.	Кол.уч	Лист	№ док	Подп.	Дата

60756-P-112.000.000-ПМУ-ТЧ-001

377	795294,33	1237233,94
378	795303,89	1237150,29
379	795310,96	1237058,67
380	795317,20	1236991,93
381	795321,08	1236957,23
382	795331,06	1236854,55
383	795339,13	1236783,56
384	795344,76	1236723,51
385	795351,64	1236661,19
386	795360,75	1236575,89
387	795367,97	1236501,79
388	795375,38	1236442,54
389	795378,84	1236418,58
390	795385,46	1236372,26
391	795390,62	1236331,46
392	795399,71	1236242,16
393	795405,98	1236172,13
394	795413,32	1236090,97
395	795416,36	1236045,41
396	795424,30	1235953,92
397	795428,25	1235892,79
398	795430,96	1235858,59
370	795439,84	1235783,50
369	795460,82	1235810,40
399	795454,85	1235860,95
400	795452,19	1235894,51
401	795448,23	1235955,73
402	795440,29	1236047,24
403	795437,25	1236092,85
404	795429,88	1236174,29
405	795423,60	1236244,45
406	795414,47	1236334,18
407	795409,25	1236375,47
408	795402,59	1236421,99
409	795399,16	1236445,74
410	795391,83	1236504,44
411	795384,62	1236578,33
412	795375,50	1236663,78
413	795368,64	1236725,95
414	795363,01	1236786,03
415	795354,93	1236857,07
416	795344,95	1236959,72
417	795341,07	1236994,38
418	795334,87	1237060,71
419	795327,79	1237152,58
420	795318,17	1237236,75

421	795303,95	1237354,06
422	795297,97	1237424,40
423	795291,25	1237500,42
424	795288,62	1237527,19
425	795281,67	1237597,14
426	795281,15	1237604,15
02:33:000000:192:3Y1(1-7)		
437	794898,02	1240935,46
438	794904,00	1240895,64
439	794911,03	1240842,95
440	794917,66	1240790,49
441	794925,60	1240734,32
442	794930,34	1240684,49
443	794954,24	1240686,68
444	794949,44	1240737,14
445	794941,45	1240793,68
446	794934,83	1240846,05
447	794927,76	1240899,01
448	794921,38	1240941,52
449	794856,14	1241218,60
450	794857,51	1241209,93
451	794863,37	1241164,93
452	794870,54	1241111,84
453	794873,25	1241082,35
454	794885,78	1241014,28
455	794894,37	1240959,74
456	794897,12	1240941,42
457	794920,48	1240947,48
458	794918,09	1240963,39
459	794909,44	1241018,32
460	794897,05	1241085,62
461	794894,39	1241114,54
462	794887,16	1241168,09
463	794881,27	1241213,36
464	794876,17	1241245,52
465	794800,28	1241553,49
466	794811,26	1241490,03
467	794827,71	1241399,12
468	794836,34	1241344,86
469	794846,39	1241280,09
470	794854,83	1241226,88
471	794874,86	1241253,81
472	794870,10	1241283,81
473	794860,05	1241348,58
474	794851,37	1241403,14
475	794834,89	1241494,21

Взам. инв. №	
Подп. и дата	
Инв. № подл.	

Изм.	Кол.уч	Лист	№ док	Подп.	Дата

60756-P-112.000.000-ПМУ-ТЧ-001

476	794822,69	1241564,73
477	794791,71	1241606,79
478	794796,64	1241574,50
479	794799,21	1241559,65
480	794821,63	1241570,87
481	794820,33	1241578,35
482	794817,97	1241593,83
483	794814,50	1241597,79
484	794786,45	1241641,23
485	794790,66	1241613,65
486	794806,93	1241607,23
487	794816,39	1241604,16
488	794808,05	1241658,78
489	794799,80	1241712,41
490	794799,47	1241715,18
491	794775,80	1241711,00
492	794776,01	1241709,17
493	794784,09	1241656,66
494	794814,93	1241605,43
495	794811,29	1241623,35
496	794809,87	1241624,77
497	794808,46	1241623,35
498	794809,87	1241621,94
499	794789,29	1241658,66
500	794787,87	1241660,07
501	794786,46	1241658,66
502	794787,88	1241657,24
503	794747,69	1241930,69
504	794751,20	1241911,05
505	794759,34	1241824,32
506	794770,34	1241756,99
507	794774,51	1241721,82
508	794798,19	1241725,95
509	794794,11	1241760,34
510	794783,16	1241827,38
511	794775,00	1241914,29
512	794764,66	1241972,19
513	794760,53	1241983,29
02:33:000000:191:3Y1		
513	794760,53	1241983,29
514	794741,67	1242033,97
515	794714,13	1242082,41
516	794588,07	1242199,54
517	794555,43	1242237,96
518	794527,64	1242277,98
519	794481,77	1242327,88

520	794447,60	1242365,99
521	794415,15	1242406,91
522	794391,19	1242434,10
523	794376,20	1242414,81
524	794396,74	1242391,51
525	794429,24	1242350,51
526	794464,00	1242311,75
527	794508,86	1242262,94
528	794536,38	1242223,31
529	794570,69	1242182,93
530	794695,09	1242067,34
531	794719,85	1242023,79
532	794741,42	1241965,85
533	794747,69	1241930,69
02:33:110501:928:3Y1(1-2)		
535	794335,45	1242497,34
536	794382,56	1242443,89
537	794376,80	1242436,52
538	794366,74	1242425,55
539	794316,60	1242482,43
540	794211,08	1242598,53
541	794161,74	1242654,30
542	794113,03	1242706,50
543	794070,84	1242758,69
544	794049,85	1242784,46
545	794026,39	1242812,29
546	793970,96	1242874,33
547	793919,97	1242931,10
548	793910,89	1242940,23
549	793868,88	1242981,62
550	793829,16	1243023,18
551	793783,12	1243074,52
552	793801,06	1243090,47
553	793846,78	1243039,49
554	793885,99	1242998,47
555	793927,82	1242957,24
556	793937,42	1242947,59
557	793988,84	1242890,34
558	794044,52	1242828,02
559	794068,33	1242799,78
560	794089,48	1242773,81
561	794131,16	1242722,25
562	794179,50	1242670,44
563	794228,95	1242614,56
564	794332,71	1242500,39
565	794332,12	1242499,47

Взам. инв. №	
Подп. и дата	
Инв. № подл.	

Изм.	Кол.уч	Лист	№ док	Подп.	Дата

60756-P-112.000.000-ПМУ-ТЧ-001

566	794353,89	1242452,45
567	794350,35	1242458,72
568	794348,65	1242457,68
569	794352,22	1242451,36
570	794346,09	1242458,38
571	794344,68	1242459,96
572	794343,32	1242458,56
573	794344,62	1242457,07
586	793674,33	1243724,91
587	793680,89	1243724,53
588	793688,00	1243731,76
589	793698,02	1243798,62
590	793709,74	1243883,16
591	793732,19	1244006,59
592	793743,96	1244052,73
593	793762,67	1244028,98
594	793755,66	1244001,47
595	793733,44	1243879,36
596	793721,78	1243795,19
597	793710,58	1243720,49
598	793690,37	1243699,94
599	793671,39	1243701,04
02:33:140501:1535:3Y1		
574	793440,86	1243707,02
575	793433,95	1243706,67
576	793432,32	1243730,62
577	793440,76	1243731,04
02:33:110501:3Y3(1-2)		
578	793655,01	1243705,99
579	793597,17	1243709,32
580	793527,02	1243709,77
581	793464,35	1243708,19
574	793440,86	1243707,02
577	793440,76	1243731,04
582	793463,45	1243732,17
583	793526,80	1243733,78
584	793597,94	1243733,31
585	793658,13	1243729,85
600	793763,55	1244032,42
593	793762,67	1244028,98
592	793743,96	1244052,73
601	793744,56	1244055,08
02:33:000000:8877:3Y1(1-2)		
601	793744,56	1244055,08
602	793745,46	1244058,60
603	793764,31	1244035,41

600	793763,55	1244032,42
604	793770,04	1244055,66
605	793768,22	1244049,33
606	793747,63	1244075,64
607	793751,67	1244078,68
02:33:070902:1927:3Y1(1-3)		
607	793751,67	1244078,68
608	793754,37	1244088,07
609	793752,22	1244129,18
610	793753,95	1244137,03
611	793757,34	1244151,93
612	793758,07	1244154,31
613	793763,12	1244199,15
614	793775,73	1244315,42
615	793783,72	1244388,02
616	793792,99	1244487,42
617	793799,18	1244540,15
618	793804,76	1244576,40
619	793809,18	1244612,03
620	793822,10	1244724,54
621	793829,09	1244763,00
622	793834,46	1244802,16
623	793843,36	1244877,35
624	793850,97	1244922,80
625	793862,57	1244984,06
626	793863,51	1244992,42
627	793865,74	1244990,82
628	793873,32	1244981,99
629	793875,66	1244980,61
630	793877,70	1244979,46
631	793880,10	1244953,36
632	793874,60	1244918,58
633	793867,13	1244873,96
634	793858,27	1244799,12
635	793852,80	1244759,23
636	793845,86	1244721,03
637	793833,01	1244609,18
638	793828,53	1244573,09
639	793822,96	1244536,93
640	793816,86	1244484,91
641	793807,59	1244385,59
642	793799,59	1244312,81
643	793786,97	1244196,51
644	793781,67	1244149,41
645	793780,54	1244145,75
646	793777,37	1244131,78

Взам. инв. №	
Подп. и дата	
Инв. № подл.	

Изм.	Кол.уч	Лист	№ док	Подп.	Дата
------	--------	------	-------	-------	------

60756-P-112.000.000-ПМУ-ТЧ-001

647	793776,36	1244127,18
648	793778,55	1244085,31
604	793770,04	1244055,66
649	793766,68	1244122,96
650	793774,88	1244137,68
651	793758,38	1244145,04
652	793754,07	1244125,79
653	793886,77	1244991,14
654	793885,67	1244985,97
655	793877,57	1244986,50
656	793874,39	1244991,49
657	793879,97	1244992,52
658	793880,60	1244991,62
659	793916,50	1245197,13
660	793910,93	1245156,39
661	793901,16	1245058,89
662	793898,13	1245044,65
663	793880,86	1245048,58
664	793874,10	1245001,10
665	793876,27	1244997,94
666	793868,20	1244996,44
667	793864,27	1244999,27
668	793871,32	1245062,15
669	793877,68	1245075,58
670	793887,10	1245159,21
671	793892,24	1245196,86
02:33:070902:1927:3У2		
671	793892,24	1245196,86
672	793892,94	1245201,96
673	793911,84	1245316,71
674	793930,62	1245402,87
675	793935,42	1245494,46
676	793935,99	1245493,89
677	793937,40	1245495,30
678	793935,99	1245496,72
679	793935,52	1245496,24
680	793935,52	1245496,32
681	793948,26	1245560,01
682	793971,27	1245552,66
683	793959,40	1245493,32
684	793954,48	1245399,66
685	793935,42	1245312,20
686	793916,67	1245198,38
659	793916,50	1245197,13
02:33:000000:220:3У1(1-14)		
681	793948,26	1245560,01

687	793948,63	1245561,85
688	793971,58	1245554,22
682	793971,27	1245552,66
689	794071,20	1246482,32
690	794063,45	1246427,83
691	794047,33	1246317,83
692	794036,70	1246244,87
693	794029,99	1246190,77
694	793991,03	1245872,32
695	793987,45	1245839,13
696	793974,49	1245739,14
697	793966,07	1245661,32
698	793960,02	1245603,63
699	793954,72	1245573,97
700	793977,78	1245566,55
701	793983,80	1245600,27
702	793989,93	1245658,78
703	793998,33	1245736,30
704	794011,29	1245836,30
705	794014,87	1245869,58
706	794053,81	1246187,84
707	794060,48	1246241,66
708	794071,07	1246314,37
709	794086,49	1246419,57
710	794142,93	1246411,53
711	794157,02	1246510,53
712	794132,27	1246514,06
713	794119,02	1246421,00
714	794087,36	1246425,50
715	794100,87	1246520,51
716	794133,33	1246640,46
717	794150,29	1246708,93
718	794166,52	1246783,91
719	794168,93	1246794,16
720	794166,70	1246794,50
721	794150,87	1246790,69
722	794144,66	1246786,03
723	794139,78	1246773,82
724	794126,90	1246714,35
725	794110,09	1246646,48
726	794099,54	1246607,49
727	794074,13	1246495,25
728	794008,97	1245838,02
729	794007,55	1245839,44
730	794006,14	1245838,03
731	794007,55	1245836,61

Взам. инв. №	
Подп. и дата	
Инв. № подл.	

Изм.	Кол.уч	Лист	№ док	Подп.	Дата

60756-P-112.000.000-ПМУ-ТЧ-001

732	794195,07	1246895,88
733	794202,67	1246922,67
734	794215,88	1246979,69
735	794234,44	1247054,29
736	794262,82	1247155,49
737	794291,51	1247269,38
738	794319,11	1247387,83
739	794325,82	1247414,33
740	794301,26	1247415,09
741	794295,79	1247393,50
742	794268,19	1247275,03
743	794239,62	1247161,66
744	794211,24	1247060,43
745	794192,54	1246985,29
746	794179,42	1246928,65
747	794166,99	1246910,93
748	794152,63	1246856,42
749	794154,20	1246836,28
750	794143,99	1246792,94
751	794148,40	1246796,23
752	794167,00	1246800,52
753	794170,31	1246800,01
754	794182,21	1246850,54
755	794183,30	1246854,39
756	794166,24	1246859,24
757	794175,09	1246900,18
758	794151,14	1246803,96
759	794149,72	1246805,38
760	794148,30	1246803,96
761	794149,72	1246802,55
762	794327,33	1247420,28
763	794344,20	1247486,92
764	794358,40	1247542,59
765	794371,41	1247606,17
766	794390,00	1247679,68
767	794398,80	1247738,48
768	794414,50	1247800,85
769	794428,07	1247856,49
770	794444,24	1247918,74
771	794464,50	1248001,19
772	794477,95	1248055,02
773	794454,17	1248058,85
774	794441,21	1248006,96
775	794420,98	1247924,62
776	794404,79	1247862,36
777	794391,21	1247806,62

778	794375,24	1247743,19
779	794366,44	1247684,41
780	794348,01	1247611,52
781	794335,00	1247547,96
782	794320,94	1247492,83
783	794302,77	1247421,04
784	794326,46	1247470,77
785	794326,94	1247472,71
786	794333,70	1247471,24
787	794333,36	1247469,27
788	794323,63	1247473,70
789	794321,75	1247474,02
790	794321,37	1247471,17
791	794323,20	1247470,90
792	794479,47	1248060,85
793	794504,31	1248139,77
794	794531,81	1248163,59
795	794561,84	1248188,96
796	794629,82	1248250,60
797	794710,92	1248320,09
798	794771,54	1248376,97
799	794755,34	1248394,69
800	794694,89	1248337,96
801	794613,95	1248268,61
802	794546,03	1248207,02
803	794516,17	1248181,80
804	794491,53	1248160,29
805	794483,60	1248153,90
806	794481,37	1248146,83
807	794486,26	1248151,51
808	794497,83	1248139,42
809	794480,17	1248121,55
810	794475,14	1248127,03
811	794456,03	1248066,32
812	794455,94	1248065,95
813	794457,07	1248064,44
852	795837,19	1249387,68
853	795840,71	1249388,50
854	795854,56	1249422,20
855	795847,11	1249415,74
858	795901,78	1249431,66
860	795904,79	1249434,43
861	795881,41	1249445,54
862	795880,25	1249444,47
859	795878,37	1249442,85
863	795895,60	1249458,58

Взам. инв. №	
Подп. и дата	
Инв. № подл.	

Изм.	Кол.уч	Лист	№ док	Подп.	Дата

60756-P-112.000.000-ПМУ-ТЧ-001

864	795914,54	1249475,98
865	796018,45	1249519,55
866	796056,69	1249553,71
867	796091,62	1249582,90
868	796115,57	1249602,66
869	796141,01	1249626,02
870	796191,66	1249666,22
871	796221,12	1249691,22
872	796274,89	1249725,10
873	796305,50	1249744,78
874	796356,52	1249774,15
875	796592,07	1249931,54
876	796613,33	1249949,38
877	796639,36	1249971,71
878	796701,14	1250023,36
879	796726,83	1250044,03
880	796749,18	1250064,02
881	796803,78	1250109,32
882	796827,81	1250129,22
883	796851,24	1250149,55
884	796915,71	1250202,80
885	796953,44	1250235,63
886	796999,71	1250275,45
887	797040,22	1250310,85
888	797089,75	1250350,75
889	797123,77	1250380,62
890	797126,29	1250382,41
891	797147,71	1250402,02
892	797167,01	1250418,48
893	797248,40	1250465,46
894	797238,70	1250453,53
895	797210,67	1250424,16
896	797163,61	1250384,03
897	797141,41	1250363,72
898	797138,68	1250361,77
899	797105,20	1250332,38
900	797055,65	1250292,46
901	797015,44	1250257,31
902	796969,15	1250217,48
903	796931,23	1250184,49
904	796866,74	1250131,23
905	796843,33	1250110,91
906	796819,11	1250090,84
907	796764,85	1250045,84
908	796742,36	1250025,73
909	796716,36	1250004,80

910	796654,87	1249953,40
911	796628,86	1249931,08
912	796606,49	1249912,31
913	796369,19	1249753,75
914	796317,98	1249724,28
915	796287,78	1249704,86
916	796235,36	1249671,82
917	796206,89	1249647,67
918	796156,60	1249607,76
919	796131,33	1249584,55
920	796106,95	1249564,44
921	796072,38	1249535,55
922	796031,44	1249498,98
923	795927,69	1249455,47
924	795918,94	1249447,43
925	795918,19	1249463,21
926	795917,58	1249465,12
927	795913,91	1249464,70
928	795909,19	1249467,06
929	795908,13	1249465,35
930	795913,18	1249462,50
954	797558,60	1250788,42
961	797561,17	1250791,16
962	797575,23	1250771,07
959	797572,50	1250768,15
984	797762,62	1251001,60
988	797769,35	1251008,44
989	797772,16	1251011,41
990	797796,08	1251001,74
985	797786,65	1250991,81
1075	798693,80	1251944,79
1079	798696,91	1251947,78
1080	798707,57	1251924,73
1076	798704,40	1251921,69
1394	798651,77	1252036,41
1393	798638,42	1252065,52
1081	798641,83	1252066,95
1109	798655,26	1252037,88
1086	799149,85	1252217,13
1110	799154,38	1252218,26
1111	799168,42	1252186,71
1087	799163,95	1252185,52
1532	793358,53	1254903,80
1533	793430,59	1254845,45
1534	793476,12	1254809,97
1535	793707,39	1254667,71

Взам. инв. №	
Подп. и дата	
Инв. № подл.	

Изм.	Кол.уч	Лист	№ док	Подп.	Дата

60756-P-112.000.000-ПМУ-ТЧ-001

1536	793740,99	1254648,40
1537	793828,09	1254597,11
1538	793866,65	1254573,70
1539	793995,56	1254498,21
1526	794004,40	1254492,98
1531	793965,91	1254478,48
1540	793850,26	1254546,22
1541	793811,67	1254569,65
1542	793724,90	1254620,74
1543	793691,03	1254640,20
1544	793457,85	1254783,64
1545	793410,68	1254820,39
1546	793334,17	1254882,35
1547	793307,11	1254897,63
1548	793328,88	1254901,09
02:33:000000:221:3Y1(1-10)		
798	794771,54	1248376,97
814	794782,01	1248386,81
815	794841,71	1248442,01
816	794942,43	1248535,27
817	795000,37	1248590,22
818	795165,14	1248739,14
819	795270,28	1248837,64
820	795306,31	1248872,05
821	795389,12	1248941,43
822	795449,81	1249041,44
823	795522,93	1249142,46
824	795583,57	1249201,19
825	795671,58	1249260,47
826	795747,13	1249321,71
827	795777,84	1249350,80
828	795779,50	1249355,71
829	795773,07	1249357,84
830	795785,88	1249393,21
831	795809,45	1249385,62
832	795824,31	1249384,69
833	795826,46	1249385,19
834	795835,77	1249411,99
835	795822,30	1249408,86
836	795790,25	1249410,88
837	795771,47	1249406,90
838	795757,01	1249364,12
839	795731,30	1249339,77
840	795657,30	1249279,78
841	795568,40	1249219,91
842	795504,72	1249158,24

843	795429,80	1249054,73
844	795370,66	1248957,28
845	795290,30	1248889,95
846	795253,78	1248855,08
847	795148,89	1248756,80
848	794984,06	1248607,83
849	794926,02	1248552,78
850	794825,41	1248459,63
851	794765,65	1248404,37
799	794755,34	1248394,69
853	795840,71	1249388,50
856	795856,58	1249392,19
857	795896,23	1249426,57
858	795901,78	1249431,66
859	795878,37	1249442,85
854	795854,56	1249422,20
961	797561,17	1250791,16
963	797563,63	1250793,79
964	797613,84	1250847,62
965	797635,67	1250870,51
966	797666,46	1250902,39
967	797695,04	1250932,67
968	797732,73	1250971,19
969	797743,26	1250981,90
970	797766,53	1250971,33
971	797749,87	1250954,38
972	797712,34	1250916,04
973	797683,82	1250885,82
974	797652,98	1250853,89
975	797631,30	1250831,15
976	797581,16	1250777,41
962	797575,23	1250771,07
977	797584,34	1250800,45
978	797584,34	1250802,80
979	797581,99	1250802,80
980	797581,99	1250800,45
983	797750,20	1250988,96
984	797762,62	1251001,60
985	797786,65	1250991,81
986	797786,61	1250991,77
987	797774,22	1250979,17
1081	798641,83	1252066,95
1082	798674,28	1252080,57
1083	798823,10	1252125,84
1084	798922,07	1252173,80
1085	799093,19	1252203,04

Взам. инв. №	
Подп. и дата	
Инв. № подл.	

Изм.	Кол.уч	Лист	№ док	Подп.	Дата

60756-P-112.000.000-ПМУ-ТЧ-001

1086	799149,85	1252217,13
1087	799163,95	1252185,52
1088	799153,15	1252182,64
1089	799102,81	1252169,58
1090	799075,40	1252161,88
1091	799022,05	1252148,58
1092	798952,79	1252138,56
1093	798921,42	1252120,91
1094	798901,47	1252102,46
1095	798879,35	1252081,49
1096	798841,45	1252044,55
1097	798818,04	1252024,55
1098	798795,91	1252003,24
1099	798729,40	1251945,72
1080	798707,57	1251924,73
1079	798696,91	1251947,78
1100	798713,22	1251963,46
1101	798779,72	1252020,97
1102	798801,91	1252042,34
1103	798825,27	1252062,29
1104	798862,72	1252098,79
1105	798885,07	1252119,98
1106	798885,81	1252120,67
1107	798834,81	1252095,95
1108	798685,16	1252050,43
1109	798655,26	1252037,88
1499	795159,35	1253827,06
1500	795160,38	1253826,52
1494	795234,32	1253782,72
1498	795241,65	1253744,06
1497	795241,81	1253741,08
1501	795173,19	1253781,74
1502	795163,88	1253809,44
1509	794672,64	1254100,69
1503	795032,69	1253894,38
1508	795042,44	1253885,98
1507	795074,81	1253843,02
1506	795072,62	1253836,88
1510	795018,93	1253865,38
1511	794661,33	1254070,29
1512	794316,84	1254311,61
1513	794460,46	1254226,87
1514	794666,91	1254103,97
1515	794667,49	1254103,64
1516	794656,18	1254073,24
1517	794650,77	1254076,34

1518	794444,14	1254199,34
1519	794297,20	1254286,05
1520	794276,87	1254298,04
1526	794004,40	1254492,98
1527	794016,05	1254486,09
1528	794028,99	1254478,71
1529	793988,38	1254465,28
1530	793979,33	1254470,63
1531	793965,91	1254478,48
02:33:000000:3169:3Y1		
977	797584,34	1250800,45
978	797584,34	1250802,80
979	797581,99	1250802,80
980	797581,99	1250800,45
02:33:070702:707:3Y1		
946	797323,39	1250564,59
947	797392,38	1250624,61
948	797447,33	1250674,56
949	797487,12	1250715,02
950	797488,22	1250713,38
951	797492,73	1250716,40
952	797491,01	1250718,97
953	797544,60	1250773,46
954	797558,60	1250788,42
955	797562,80	1250782,29
956	797553,85	1250748,64
957	797463,97	1250657,26
958	797408,33	1250606,67
943	797353,20	1250558,71
02:33:000000:84:3Y1(1-11)		
892	797167,01	1250418,48
935	797194,16	1250441,63
936	797220,68	1250469,41
937	797244,01	1250498,11
938	797311,76	1250554,47
939	797314,88	1250557,19
940	797339,73	1250547,00
941	797327,31	1250536,19
942	797261,16	1250481,15
893	797248,40	1250465,46
943	797353,20	1250558,71
944	797346,45	1250552,84
945	797321,34	1250562,81
946	797323,39	1250564,59
959	797572,50	1250768,15
960	797561,91	1250756,84

Взам. инв. №	
Подп. и дата	
Инв. № подл.	

Изм.	Кол.уч	Лист	№ док	Подп.	Дата

60756-P-112.000.000-ПМУ-ТЧ-001

956	797553,85	1250748,64
955	797562,80	1250782,29
989	797772,16	1251011,41
991	797785,30	1251025,24
992	797807,49	1251013,76
990	797796,08	1251001,74
991	797785,30	1251025,24
993	797808,00	1251049,15
994	797832,80	1251075,00
995	797871,66	1251115,96
996	797879,80	1251124,65
997	797898,88	1251144,46
998	797943,32	1251192,42
999	797983,77	1251235,59
1000	798034,23	1251289,48
1001	798087,22	1251342,42
1002	798125,71	1251382,92
1003	798163,84	1251421,68
1004	798186,09	1251448,41
1005	798205,54	1251465,99
1006	798224,50	1251485,53
1007	798260,16	1251518,70
1008	798272,71	1251529,37
1009	798273,11	1251535,59
1010	798297,71	1251544,15
1011	798296,01	1251517,68
1012	798276,12	1251500,77
1013	798241,30	1251468,38
1014	798222,22	1251448,71
1015	798203,44	1251431,75
1016	798181,65	1251405,56
1017	798142,97	1251366,23
1018	798104,41	1251325,66
1019	798051,47	1251272,78
1020	798001,28	1251219,19
1021	797960,88	1251176,06
1022	797941,99	1251155,67
1023	797940,96	1251155,22
1024	797928,95	1251147,40
1025	797924,32	1251141,42
1026	797921,67	1251136,19
1027	797919,51	1251131,41
1028	797916,33	1251127,98
1029	797897,20	1251108,12
1030	797889,12	1251099,50
1031	797850,16	1251058,43

1032	797825,37	1251032,58
992	797807,49	1251013,76
1033	798209,88	1251462,36
1034	798211,29	1251463,77
1035	798209,88	1251465,18
1036	798208,46	1251463,77
1073	798671,65	1251925,75
1074	798687,67	1251938,90
1075	798693,80	1251944,79
1076	798704,40	1251921,69
1077	798703,63	1251920,94
1078	798682,00	1251903,19
1392	798612,52	1252054,64
1393	798638,42	1252065,52
1394	798651,77	1252036,41
1395	798625,87	1252025,54
1110	799154,38	1252218,26
1112	799180,57	1252224,77
1113	799253,57	1252246,93
1114	799277,28	1252253,93
1115	799301,66	1252222,33
1116	799231,41	1252203,42
1117	799200,40	1252195,24
1111	799168,42	1252186,71
1429	796835,17	1252843,50
1430	796901,78	1252805,56
1431	797104,21	1252696,03
1432	797271,72	1252588,51
1433	797272,55	1252588,06
1434	797426,68	1252507,25
1435	797610,16	1252414,29
1436	798061,55	1252137,98
1412	798077,44	1252128,22
1411	798023,54	1252123,73
1437	797594,55	1252386,33
1438	797412,02	1252478,80
1439	797257,44	1252559,85
1440	797255,37	1252560,98
1441	797087,93	1252668,46
1442	796886,25	1252777,59
1443	796819,49	1252815,61
1444	796814,71	1252849,79
1445	796815,61	1252850,23
1446	796813,02	1252819,29
1447	796756,81	1252851,31
1448	796802,50	1252851,80

Взам. инв. №	
Подп. и дата	
Инв. № подл.	

Изм.	Кол.уч	Лист	№ док	Подп.	Дата

60756-P-112.000.000-ПМУ-ТЧ-001

1449	796803,06	1252854,58
1450	796808,45	1252853,03
1456	796804,23	1252860,47
1455	796804,35	1252861,06
1454	796806,52	1252859,82
02:33:070701:3У4(1-2)		
981	797769,68	1250974,54
970	797766,53	1250971,33
969	797743,26	1250981,90
982	797745,65	1250984,34
1037	798298,05	1251549,52
1010	798297,71	1251544,15
1009	798273,11	1251535,59
1038	798273,84	1251546,96
02:33:000000:9558:3У1(1-2)		
1038	798273,84	1251546,96
1039	798274,34	1251554,83
1040	798298,53	1251556,96
1037	798298,05	1251549,52
1041	798303,90	1251578,20
1042	798303,53	1251572,35
1043	798279,34	1251570,25
1044	798279,77	1251576,97
02:33:070802:1894:3У1		
1521	794050,57	1254466,42
1522	794162,62	1254402,56
1523	794313,45	1254313,61
1512	794316,84	1254311,61
1520	794276,87	1254298,04
1524	794146,57	1254374,88
1525	794010,05	1254452,68
02:33:070802:1676:3У1(1-7)		
1447	796756,81	1252851,31
1451	796726,59	1252868,52
1452	796754,86	1252868,38
1449	796803,06	1252854,58
1448	796802,50	1252851,80
1453	796695,31	1252923,31
1454	796701,44	1252919,67
1455	796804,35	1252861,06
1456	796804,23	1252860,47
1457	796768,99	1252870,49
1458	796757,14	1252882,08
1459	796246,11	1253187,15
1460	796291,48	1253163,99
1461	796362,75	1253120,50

1462	796364,70	1253117,40
1463	796461,94	1253039,43
1464	796647,61	1252947,91
1465	796753,55	1252877,26
1466	796755,30	1252874,38
1467	796715,96	1252874,58
1468	796685,35	1252892,01
1469	796644,52	1252916,25
1470	796616,75	1252932,05
1471	796539,05	1252976,45
1472	796534,97	1252978,92
1473	796416,47	1253051,11
1474	796351,76	1253089,72
1475	796276,21	1253135,83
1476	796393,13	1253102,30
1477	796432,99	1253078,52
1478	796551,57	1253006,28
1479	796555,27	1253004,04
1480	796605,76	1252975,19
1481	796465,42	1253044,33
1482	795306,91	1253739,71
1483	795795,50	1253450,28
1484	795801,73	1253446,19
1485	796005,18	1253324,05
1486	796189,65	1253215,97
1487	796236,18	1253192,22
1488	796266,25	1253140,94
1489	796174,28	1253187,89
1490	795988,85	1253296,53
1491	795784,71	1253419,08
1492	795778,56	1253423,12
1493	795299,23	1253707,07
1494	795234,32	1253782,72
1495	795301,51	1253742,92
1496	795293,83	1253710,27
1497	795241,81	1253741,08
1498	795241,65	1253744,06
1503	795032,69	1253894,38
1504	795034,39	1253893,40
1499	795159,35	1253827,06
1502	795163,88	1253809,44
1501	795173,19	1253781,74
1505	795144,71	1253798,60
1506	795072,62	1253836,88
1507	795074,81	1253843,02
1508	795042,44	1253885,98

Взам. инв. №	
Подп. и дата	
Инв. № подл.	

Изм.	Кол.уч	Лист	№ док	Подп.	Дата

60756-P-112.000.000-ПМУ-ТЧ-001

02:33:070802:1677:3Y1(1-3)		
1044	798279,77	1251576,97
1045	798280,77	1251592,51
1046	798281,65	1251588,44
1047	798302,78	1251593,80
1048	798299,52	1251608,72
1049	798286,52	1251605,22
1050	798311,92	1251624,34
1051	798346,53	1251652,80
1052	798376,72	1251678,88
1053	798405,72	1251703,64
1054	798442,80	1251732,46
1055	798471,78	1251759,18
1056	798512,19	1251793,94
1057	798560,57	1251834,58
1058	798655,44	1251912,44
1059	798665,75	1251889,85
1060	798575,90	1251816,12
1061	798527,73	1251775,66
1062	798487,74	1251741,26
1063	798458,33	1251714,13
1064	798420,89	1251685,03
1065	798392,36	1251660,68
1066	798362,00	1251634,45
1067	798326,64	1251605,38
1068	798304,61	1251589,18
1041	798303,90	1251578,20
1069	798565,05	1251830,84
1070	798563,64	1251829,42
1071	798562,23	1251830,84
1072	798563,64	1251832,25
1396	798453,45	1252051,79
1397	798457,62	1252052,12
1398	798536,81	1252051,74
1399	798593,28	1252048,68
1400	798608,27	1252015,81
1401	798535,87	1252019,74
1402	798461,21	1252020,10
1403	798372,41	1252013,27
1404	798371,95	1252013,23
1405	798265,87	1252003,70
1406	798235,14	1252000,07
1407	798215,67	1252005,08
1408	798197,65	1252016,70
1409	798116,71	1252066,55
1410	798044,83	1252110,70

1411	798023,54	1252123,73
1412	798077,44	1252128,22
1413	798133,48	1252093,80
1414	798214,71	1252043,78
1415	798230,36	1252033,69
1416	798234,18	1252032,18
1417	798262,55	1252035,53
1418	798369,25	1252045,12
1419	798414,04	1252048,67
1420	798368,21	1252037,66
1421	798324,77	1252014,65
1422	798323,36	1252013,23
1423	798321,94	1252014,65
1424	798323,36	1252016,06
1425	798242,51	1252021,94
1426	798224,12	1252029,51
1427	798218,44	1252015,64
1428	798236,94	1252008,28
02:33:070801:176:3Y1		
1118	800053,20	1252462,40
1119	800052,15	1252457,79
1120	800051,66	1252445,80
1121	800046,45	1252444,30
1122	800015,51	1252435,97
1123	799937,60	1252414,83
1124	799876,11	1252397,20
1125	799817,78	1252380,62
1126	799746,52	1252362,30
1127	799682,82	1252344,34
1128	799680,23	1252343,49
1129	799529,30	1252282,17
1130	799497,85	1252273,87
1131	799405,70	1252250,42
1132	799319,96	1252227,26
1115	799301,66	1252222,33
1114	799277,28	1252253,93
1133	799310,09	1252263,61
1134	799411,38	1252286,65
1135	799519,28	1252315,27
1136	799614,57	1252355,57
1137	799671,85	1252374,42
1138	799738,42	1252396,40
1139	799878,14	1252434,20
1140	799969,14	1252457,88
1141	800042,54	1252480,07
1142	799549,66	1252298,81

Инв. № подл.	Подп. и дата	Взам. инв. №				

Изм.	Кол.уч	Лист	№ док	Подп.	Дата

60756-P-112.000.000-ПМУ-ТЧ-001

1143	799548,24	1252297,40
1144	799546,83	1252298,81
1145	799548,24	1252300,23
02:33:210104:1407:3Y1		
1146	800061,51	1252448,62
1120	800051,66	1252445,80
1119	800052,15	1252457,79
1118	800053,20	1252462,40
02:33:070801:176:3Y2		
1141	800042,54	1252480,07
1147	800048,24	1252481,79
1148	800057,17	1252484,43
1149	800055,75	1252473,57
1118	800053,20	1252462,40
02:33:210104:1407:3Y2		
1118	800053,20	1252462,40
1149	800055,75	1252473,57
1148	800057,17	1252484,43
1150	800059,96	1252485,25
1151	800061,73	1252480,77
1152	800065,01	1252469,18
1153	800067,34	1252458,69
1154	800067,21	1252450,26
1146	800061,51	1252448,62
02:33:210104:3Y6(1-5)		
1153	800067,34	1252458,69
1152	800065,01	1252469,18
1151	800061,73	1252480,77
1150	800059,96	1252485,25
1155	800062,25	1252485,92
1156	800067,34	1252458,74
1157	800067,99	1252487,62
1158	800068,95	1252487,90
1159	800074,32	1252459,12
1160	800074,34	1252458,92
1161	800074,24	1252452,27
1162	800073,23	1252451,99
1163	800073,34	1252458,94
1267	802095,09	1253031,64
1268	802157,86	1253049,33
1269	802267,93	1253073,97
1270	802363,67	1253116,15
1271	802449,15	1253135,11
1272	802534,64	1253158,72
1273	802632,35	1253186,68
1274	802663,79	1253196,03

1275	802690,17	1253202,41
1276	802701,66	1253205,69
1277	802685,10	1253269,10
1278	802762,51	1253289,31
1279	802770,09	1253260,28
1280	802698,49	1253241,59
1281	802707,43	1253207,33
1282	802779,11	1253225,75
1283	802809,29	1253232,57
1284	802811,29	1253194,15
1239	802811,20	1253194,13
1262	802810,96	1253198,74
1261	802803,56	1253202,60
1260	802798,92	1253203,33
1259	802542,75	1253140,22
1258	802474,83	1253110,43
1257	802215,76	1253034,20
1256	802126,10	1253018,34
1255	802051,40	1253005,75
1254	801987,71	1252998,17
1253	801984,24	1252993,91
1285	801984,65	1253004,94
1286	801985,27	1253010,49
1287	802017,60	1253019,52
1288	802091,70	1253030,92
1289	802094,86	1253030,66
1345	803489,88	1252259,41
1346	803489,51	1252266,86
1347	803465,55	1252265,58
1348	803465,91	1252258,28
1352	803466,98	1252236,81
1353	803467,49	1252226,46
1354	803467,49	1252202,41
1355	803467,49	1252176,73
1356	803462,95	1252176,64
1357	803468,08	1252041,00
1358	803468,12	1252017,06
1359	803492,12	1252017,90
1360	803492,08	1252041,48
1361	803486,95	1252177,10
1362	803475,49	1252176,83
1363	803475,47	1252202,43
1364	803491,49	1252202,48
1365	803491,49	1252227,06
1366	803490,97	1252237,60
1367	803474,93	1252237,40

Взам. инв. №	
Подп. и дата	
Инв. № подл.	

Изм.	Кол.уч	Лист	№ док	Подп.	Дата

60756-P-112.000.000-ПМУ-ТЧ-001

1368	803483,92	1252213,58
1369	803482,50	1252212,17
1370	803481,09	1252213,58
1371	803482,50	1252215,00
1372	803474,90	1252140,11
1373	803470,28	1252143,80
1374	803474,32	1252149,45
1375	803472,72	1252150,64
1376	803467,52	1252143,45
1377	803473,60	1252138,59
1378	803471,06	1252102,85
1379	803472,47	1252104,26
1380	803471,06	1252105,68
1381	803469,65	1252104,26
1382	803476,73	1252066,89
1383	803475,14	1252068,11
1384	803472,65	1252064,98
1385	803469,26	1252067,52
1386	803468,15	1252065,86
1387	803473,14	1252062,24
1388	803475,43	1252046,89
1389	803474,02	1252048,30
1390	803472,61	1252046,89
1391	803474,02	1252045,48
02:33:210104:1425:3Y1(1-2)		
1164	800455,16	1252559,46
1165	800407,08	1252547,91
1166	800273,82	1252508,41
1167	800210,85	1252490,22
1168	800133,58	1252469,30
1161	800074,24	1252452,27
1160	800074,34	1252458,92
1159	800074,32	1252459,12
1158	800068,95	1252487,90
1169	800148,50	1252511,39
1170	800252,25	1252540,76
1171	800344,64	1252567,19
1172	800439,96	1252594,93
1173	800514,99	1252614,36
1174	800534,55	1252619,56
1175	800589,93	1252634,28
1176	800648,00	1252649,30
1177	800711,78	1252667,47
1178	800752,84	1252679,84
1179	800769,10	1252684,72
1180	800778,71	1252662,81

1181	800776,85	1252658,77
1191	800774,90	1252686,47
1192	800821,64	1252700,50
1193	800909,23	1252726,46
1194	800992,21	1252749,61
1195	801064,30	1252770,05
1196	801066,72	1252770,67
1197	801066,98	1252747,40
1198	800789,61	1252662,69
1199	800784,30	1252665,05
02:33:210104:1424:3Y1		
1182	801066,65	1252731,80
1183	801001,02	1252714,45
1184	800920,04	1252691,87
1185	800831,60	1252668,34
1186	800762,12	1252646,46
1187	800722,07	1252634,54
1188	800669,62	1252619,38
1189	800785,05	1252655,01
1190	801066,96	1252741,09
02:33:210104:1544:3Y1(1-2)		
1196	801066,72	1252770,67
1220	801131,86	1252787,31
1221	801149,08	1252791,94
1222	801214,76	1252810,82
1223	801316,08	1252836,02
1224	801319,24	1252836,88
1225	801322,26	1252828,09
1226	801321,44	1252825,11
1197	801066,98	1252747,40
1227	801325,06	1252838,47
1228	801408,62	1252861,24
1229	801477,66	1252878,23
1230	801330,74	1252827,94
1231	801328,48	1252828,54
02:33:210104:1741:3Y1(1-2)		
1232	801777,32	1252953,43
1233	801786,32	1252956,31
1234	801798,26	1252959,46
1235	801937,45	1252997,12
1236	801979,04	1253008,74
1237	801978,69	1253005,61
1238	801972,17	1253002,02
02:33:210104:1515:3Y1		
1200	801980,31	1252969,15
1201	801888,41	1252939,00

Взам. инв. №	
Подп. и дата	
Инв. № подл.	

Изм.	Кол.уч	Лист	№ док	Подп.	Дата

60756-P-112.000.000-ПМУ-ТЧ-001

1202	801847,57	1252928,23
1203	801794,89	1252913,42
1204	801708,32	1252889,87
1205	801605,16	1252864,90
1206	801525,02	1252844,89
1207	801421,25	1252819,93
1208	801325,30	1252796,08
1209	801228,30	1252771,99
1210	801152,99	1252754,54
1211	801072,43	1252733,33
1182	801066,65	1252731,80
1190	801066,96	1252741,09
1212	801331,73	1252821,94
1213	801546,92	1252895,57
1214	801562,52	1252899,56
1215	801683,98	1252920,13
1216	801693,61	1252923,15
1217	801922,16	1252988,93
1218	801973,13	1252996,10
1219	801978,25	1252993,57
02:33:000000:3169:3Y2		
1263	801998,63	1252988,02
1264	801996,62	1252988,02
1265	801996,62	1252986,02
1266	801998,63	1252986,02
02:33:210104:1410:3Y1		
1239	802811,20	1253194,13
1240	802782,24	1253186,39
1241	802753,22	1253177,99
1242	802672,85	1253156,53
1243	802636,66	1253145,22
1244	802543,54	1253119,39
1245	802456,90	1253095,58
1246	802277,78	1253034,84
1247	802221,77	1253025,67
1248	802167,03	1253016,38
1249	802102,09	1252998,06
1250	802024,84	1252984,35
1251	801991,65	1252972,87
1252	801986,17	1252971,07
1253	801984,24	1252993,91
1254	801987,71	1252998,17
1255	802051,40	1253005,75
1256	802126,10	1253018,34
1257	802215,76	1253034,20
1258	802474,83	1253110,43

1259	802542,75	1253140,22
1260	802798,92	1253203,33
1261	802803,56	1253202,60
1262	802810,96	1253198,74
1263	801998,63	1252988,02
1264	801996,62	1252988,02
1265	801996,62	1252986,02
1266	801998,63	1252986,02
02:33:210104:1404:3Y1		
1348	803465,91	1252258,28
1349	803466,68	1252242,81
1350	803474,65	1252243,40
1351	803490,66	1252243,80
1345	803489,88	1252259,41
02:33:210104:1758:3Y1(1-4)		
1372	803474,90	1252140,11
1373	803470,28	1252143,80
1374	803474,32	1252149,45
1375	803472,72	1252150,64
1376	803467,52	1252143,45
1377	803473,60	1252138,59
1378	803471,06	1252102,85
1379	803472,47	1252104,26
1380	803471,06	1252105,68
1381	803469,65	1252104,26
1382	803476,73	1252066,89
1383	803475,14	1252068,11
1384	803472,65	1252064,98
1385	803469,26	1252067,52
1386	803468,15	1252065,86
1387	803473,14	1252062,24
1388	803475,43	1252046,89
1389	803474,02	1252048,30
1390	803472,61	1252046,89
1391	803474,02	1252045,48
02:66:020702:3Y7(1-4)		
1293	803225,65	1253086,01
1294	803166,34	1253293,30
1295	803111,71	1253277,50
1296	803101,99	1253274,88
1297	803040,36	1253256,45
1298	802947,92	1253231,10
1299	802927,60	1253226,51
1300	802875,23	1253211,90
1301	802874,07	1253247,21
1302	802940,16	1253262,15

Инд. № подл.	Подп. и дата	Взам. инв. №

Изм.	Кол.уч	Лист	№ док	Подп.	Дата

60756-P-112.000.000-ПМУ-ТЧ-001

1303	803031,54	1253287,21
1304	803101,27	1253308,07
1305	803159,34	1253327,76
1306	803166,92	1253329,73
1307	803169,06	1253321,14
1308	803157,22	1253318,22
1309	803160,80	1253303,31
1310	803174,25	1253306,88
1311	803170,96	1253319,61
1312	803202,62	1253328,77
1313	803208,83	1253305,58
1314	803189,41	1253299,97
1315	803248,77	1253092,47
1316	803299,09	1252930,30
1317	803349,66	1252755,15
1318	803365,97	1252691,79
1319	803390,11	1252611,86
1320	803408,25	1252543,50
1321	803450,45	1252411,86
1322	803455,31	1252393,92
1323	803459,27	1252383,72
1324	803458,67	1252378,41
1325	803452,82	1252374,26
1326	803450,48	1252355,77
1327	803441,84	1252351,88
1328	803427,42	1252405,06
1329	803385,21	1252536,75
1330	803367,02	1252605,31
1331	803342,85	1252685,32
1332	803326,50	1252748,83
1333	803276,10	1252923,42
1334	803443,44	1252401,00
1335	803442,02	1252402,41
1336	803440,61	1252401,00
1337	803442,02	1252399,59
1338	803444,98	1252340,32
1339	803443,36	1252346,30
1340	803449,64	1252349,18
1341	803448,61	1252341,04
1342	803447,82	1252334,79
1343	803447,39	1252331,41
1344	803446,55	1252334,53
02:33:000000:220:3Y2(1-2)		
1548	793328,88	1254901,09
1549	793356,46	1254905,47
1532	793358,53	1254903,80

1550	793333,54	1254919,46
1551	793349,52	1254910,43
1552	793298,76	1254902,35
1553	793293,65	1254905,24
02:33:070802:3Y5(1-9)		
1566	792978,12	1255121,08
1567	793019,76	1255095,10
1568	793179,56	1255006,35
1569	793178,28	1255004,25
1570	793201,42	1254984,73
1571	793229,39	1254978,30
1572	793230,75	1254977,54
1573	793223,60	1254944,82
1574	793175,70	1254971,88
1575	793003,51	1255067,52
1576	792759,49	1255219,77
1577	792742,42	1255232,13
1578	792755,05	1255262,50
1579	792775,94	1255247,22
1580	792977,58	1255121,42
1581	792977,59	1255121,06
1582	792922,60	1255120,77
1583	792921,19	1255119,35
1584	792919,77	1255120,77
1585	792921,19	1255122,18
1686	790795,58	1255762,28
1687	790809,13	1255757,08
1688	790891,90	1255741,79
1689	790922,54	1255739,07
1683	790932,25	1255738,97
1685	790913,56	1255763,96
1690	790895,15	1255765,60
1691	790815,66	1255780,28
1692	790809,27	1255782,73
1693	790807,85	1255779,15
1694	790797,97	1255787,06
1695	790783,88	1255792,46
1696	790699,82	1255816,89
1697	790719,64	1255786,14
1698	790776,22	1255769,70
1699	790784,15	1255766,66
1700	790797,35	1255785,46
1703	790588,11	1255837,43
1704	790588,97	1255836,89
1705	790589,84	1255836,97
1706	790623,98	1255813,93

Взам. инв. №	
Подп. и дата	
Инв. № подл.	

Изм.	Кол.уч	Лист	№ док	Подп.	Дата

60756-P-112.000.000-ПМУ-ТЧ-001

1702	790650,71	1255806,16
1701	790677,71	1255823,31
1707	790632,03	1255836,58
1708	790617,99	1255846,40
1709	790607,08	1255839,01
1710	790628,01	1255814,98
1711	790629,43	1255816,40
1712	790628,01	1255817,81
1713	790626,60	1255816,40
1891	787503,81	1256515,30
1898	787500,79	1256513,88
1899	787515,44	1256494,24
1893	787519,29	1256496,04
1892	787514,99	1256500,52
1900	787484,11	1256505,92
1901	787488,78	1256507,20
1902	787504,46	1256486,61
1903	787499,60	1256485,28
02:33:000000:85:3Y1(1-7)		
1554	793270,86	1254954,87
1550	793333,54	1254919,46
1553	793293,65	1254905,24
1555	793261,32	1254923,51
1558	793258,42	1254961,90
1557	793270,66	1254954,98
1556	793260,52	1254923,96
1559	793229,06	1254941,74
1560	793233,68	1254962,92
1561	793236,93	1254964,09
1704	790588,97	1255836,89
1714	790596,38	1255832,22
1715	790621,53	1255814,64
1706	790623,98	1255813,93
1705	790589,84	1255836,97
1732	790490,85	1255903,77
1747	790512,37	1255886,22
1748	790549,58	1255861,71
1749	790579,25	1255843,02
1733	790580,70	1255843,13
1809	789171,93	1256520,64
1814	789144,95	1256521,74
1815	789063,44	1256520,87
1816	789017,60	1256519,12
1817	788928,34	1256520,51
1818	788887,70	1256519,98
1819	788834,13	1256516,41

1820	788815,22	1256517,39
1821	788793,88	1256516,79
1822	788762,75	1256516,54
1823	788654,36	1256516,60
1824	788617,66	1256516,77
1825	788583,50	1256514,63
1826	788550,66	1256512,97
1827	788462,83	1256511,21
1828	788453,75	1256510,95
1829	788454,83	1256508,24
1830	788402,04	1256498,70
1831	788398,74	1256509,38
1832	788383,32	1256508,94
1833	788404,72	1256485,54
1834	788463,41	1256487,21
1835	788551,51	1256488,98
1836	788584,86	1256490,66
1837	788618,36	1256492,77
1838	788654,30	1256492,60
1839	788762,84	1256492,54
1840	788794,31	1256492,80
1841	788814,93	1256493,38
1842	788834,30	1256492,36
1843	788888,65	1256495,99
1844	788928,31	1256496,51
1845	789017,87	1256495,11
1846	789064,03	1256496,87
1810	789144,10	1256497,73
1847	789007,78	1256512,84
1848	789009,19	1256514,25
1849	789007,78	1256515,67
1850	789006,37	1256514,25
1865	787677,30	1256494,91
1882	787664,64	1256495,99
1883	787633,08	1256500,25
1884	787632,54	1256500,37
1885	787609,62	1256481,05
1886	787628,75	1256476,61
1866	787648,72	1256473,92
1887	787602,00	1256507,53
1888	787598,79	1256508,28
1889	787593,84	1256510,18
1890	787517,39	1256521,65
1891	787503,81	1256515,30
1892	787514,99	1256500,52
1893	787519,29	1256496,04

Взам. инв. №	
Подп. и дата	
Инв. № подл.	

Изм.	Кол.уч	Лист	№ док	Подп.	Дата

60756-P-112.000.000-ПМУ-ТЧ-001

1894	787521,00	1256496,84
1895	787586,56	1256487,00
1896	787593,60	1256483,52
1897	787584,95	1256493,87
02:33:000000:117:3Y1(1-2)		
1594	792392,97	1255512,69
1595	792393,05	1255510,69
1596	792395,05	1255510,78
1597	792394,98	1255512,41
1612	792390,35	1255512,66
1613	792390,27	1255514,65
1614	792388,27	1255514,57
1615	792388,36	1255512,57
02:33:000000:236:3Y1(1-10)		
1586	792712,74	1255294,84
1587	792746,36	1255268,86
1578	792755,05	1255262,50
1577	792742,42	1255232,13
1588	792728,51	1255242,21
1589	792697,03	1255266,53
1590	792704,52	1255278,32
1616	792361,58	1255531,38
1591	792369,12	1255527,35
1611	792360,38	1255495,73
1617	792357,89	1255497,07
1618	792360,64	1255500,19
1619	792359,04	1255501,62
1620	792356,02	1255498,07
1621	792352,32	1255500,05
1622	792347,39	1255537,86
1623	792350,80	1255536,90
1624	792342,04	1255505,55
1625	792339,79	1255506,76
1626	792339,42	1255506,86
1629	792328,78	1255543,06
1627	792334,98	1255541,33
1628	792333,31	1255508,57
1630	792326,70	1255510,42
1659	791253,33	1255725,09
1660	791328,51	1255714,75
1661	791332,00	1255738,50
1662	791275,74	1255746,23
1716	790612,56	1255850,19
1717	790609,66	1255852,22
1718	790562,58	1255881,89
1719	790526,59	1255905,59

1720	790481,72	1255942,18
1721	790292,44	1256057,16
1722	790286,89	1256052,98
1723	790309,23	1256039,70
1724	790406,32	1255972,68
1725	790463,31	1255926,22
1726	790463,60	1255926,52
1727	790465,02	1255925,10
1728	790464,87	1255924,95
1729	790467,27	1255922,99
1730	790468,85	1255924,51
1731	790473,13	1255918,22
1732	790490,85	1255903,77
1733	790580,70	1255843,13
1734	790605,12	1255845,07
1735	790575,71	1255851,88
1736	790574,30	1255850,47
1737	790572,88	1255851,88
1738	790574,30	1255853,30
1739	790519,04	1255889,50
1740	790517,62	1255888,09
1741	790516,21	1255889,50
1742	790517,62	1255890,92
1743	790314,02	1256042,96
1744	790311,32	1256045,27
1745	790309,64	1256043,36
1746	790312,31	1256041,10
1802	789324,74	1256517,24
1807	789206,69	1256519,52
1808	789176,57	1256520,46
1809	789171,93	1256520,64
1810	789144,10	1256497,73
1811	789144,59	1256497,73
1812	789175,71	1256496,47
1813	789206,09	1256495,53
1803	789303,43	1256493,65
1984	786498,89	1256208,46
1962	786504,14	1256209,62
1979	786520,30	1256188,60
1985	786515,51	1256187,55
1987	786238,97	1255980,37
1990	786231,66	1255973,69
1991	786261,31	1255938,83
1992	786243,15	1255923,14
1993	786199,06	1255974,98
1994	786200,30	1255973,73

Взам. инв. №	
Подп. и дата	
Инв. № подл.	

Изм.	Кол.уч	Лист	№ док	Подп.	Дата

60756-P-112.000.000-ПМУ-ТЧ-001

1995	786201,72	1255975,15
1996	786200,30	1255976,56
1997	786198,90	1255975,16
1998	786198,37	1255975,79
1988	786222,03	1255997,40
02:33:130701:886:3Y1		
1591	792369,12	1255527,35
1592	792382,07	1255520,42
1593	792394,44	1255512,75
1594	792392,97	1255512,69
1595	792393,05	1255510,69
1596	792395,05	1255510,78
1597	792394,98	1255512,41
1598	792433,68	1255488,44
1599	792464,65	1255469,76
1600	792493,95	1255450,62
1601	792577,77	1255393,97
1602	792600,20	1255378,58
1603	792640,26	1255350,84
1586	792712,74	1255294,84
1590	792704,52	1255278,32
1589	792697,03	1255266,53
1604	792621,36	1255325,01
1605	792582,04	1255352,24
1606	792559,76	1255367,52
1607	792476,24	1255423,97
1608	792447,63	1255442,65
1609	792416,98	1255461,14
1610	792366,07	1255492,68
1611	792360,38	1255495,73
1612	792390,35	1255512,66
1613	792390,27	1255514,65
1614	792388,27	1255514,57
1615	792388,36	1255512,57
02:33:000000:213:3Y1(1-10)		
1627	792334,98	1255541,33
1622	792347,39	1255537,86
1626	792339,42	1255506,86
1628	792333,31	1255508,57
1630	792326,70	1255510,42
1631	792248,42	1255532,31
1632	792189,44	1255552,67
1633	792134,11	1255568,63
1634	792072,99	1255581,95
1635	792035,60	1255587,08
1636	791958,15	1255598,73

1637	791934,03	1255603,31
1638	791918,50	1255605,47
1639	791894,48	1255609,42
1640	791790,23	1255623,55
1641	791744,74	1255635,28
1642	791695,81	1255641,21
1643	791699,35	1255673,01
1644	791750,69	1255666,80
1645	791796,40	1255655,00
1646	791899,22	1255641,07
1647	791923,30	1255637,11
1648	791939,22	1255634,90
1649	791963,52	1255630,29
1650	792040,15	1255618,75
1651	792078,58	1255613,48
1652	792141,96	1255599,67
1653	792199,10	1255583,19
1654	792257,96	1255562,87
1629	792328,78	1255543,06
1655	792070,00	1255584,81
1656	792072,35	1255584,81
1657	792072,35	1255587,16
1658	792070,00	1255587,16
1675	790932,35	1255738,97
1676	790966,44	1255738,62
1677	791072,83	1255741,32
1678	791115,41	1255740,83
1663	791145,29	1255738,47
1670	791166,56	1255760,86
1679	791116,50	1255764,82
1680	791072,66	1255765,32
1681	790966,25	1255762,62
1682	790944,50	1255762,85
1799	789360,44	1256516,01
1800	789347,72	1256516,61
1801	789336,76	1256517,01
1802	789324,74	1256517,24
1803	789303,43	1256493,65
1804	789336,10	1256493,02
1805	789343,55	1256492,75
1806	789356,83	1256510,34
1832	788383,32	1256508,94
1851	788382,97	1256508,93
1852	788294,59	1256508,46
1853	788255,27	1256508,61
1854	788223,11	1256506,37

Взам. инв. №	
Подп. и дата	
Инв. № подл.	

Изм.	Кол.уч	Лист	№ док	Подп.	Дата

60756-P-112.000.000-ПМУ-ТЧ-001

1855	788123,50	1256502,40
1856	788072,66	1256500,95
1857	787995,80	1256499,59
1858	787964,09	1256498,12
1859	787921,39	1256497,73
1860	787861,40	1256496,59
1861	787839,25	1256495,06
1862	787748,37	1256492,00
1863	787719,73	1256492,38
1864	787692,71	1256493,59
1865	787677,30	1256494,91
1866	787648,72	1256473,92
1867	787662,01	1256472,12
1868	787691,15	1256469,64
1869	787719,03	1256468,39
1870	787748,62	1256467,99
1871	787840,48	1256471,09
1872	787862,46	1256472,60
1873	787921,73	1256473,73
1874	787964,75	1256474,13
1875	787996,57	1256475,60
1876	788073,21	1256476,96
1877	788124,32	1256478,42
1878	788224,42	1256482,40
1879	788256,06	1256484,60
1880	788294,61	1256484,46
1881	788383,38	1256484,93
1833	788404,72	1256485,54
1906	787324,37	1256428,66
1907	787462,38	1256495,87
1908	787472,82	1256502,84
1904	787483,51	1256505,76
1905	787498,79	1256485,06
1909	787482,90	1256480,71
1910	787474,35	1256475,01
1911	787331,40	1256405,39
1912	787481,05	1256484,62
1913	787479,64	1256483,21
1914	787478,22	1256484,62
1915	787479,64	1256486,04
1917	787325,93	1256402,73
1918	787324,71	1256402,13
1919	787255,74	1256375,35
1920	787246,08	1256372,12
1921	787205,44	1256372,38
1922	787082,85	1256328,44

1923	787055,40	1256332,86
1924	787077,93	1256338,31
1925	787101,91	1256346,13
1926	787124,74	1256355,32
1927	787159,78	1256368,08
1928	787191,83	1256379,28
1929	787247,59	1256397,93
1930	787315,09	1256424,14
1916	787318,91	1256426,00
1931	787025,14	1256325,56
1932	787040,44	1256329,25
1933	787082,17	1256321,79
1934	787207,13	1256365,81
1935	787227,13	1256365,78
1936	787199,60	1256356,57
1937	787167,85	1256345,47
1938	787133,33	1256332,90
1939	787110,12	1256323,56
1940	787084,48	1256315,20
1941	787013,53	1256298,06
1942	786925,39	1256275,41
1943	786894,61	1256268,30
1944	786852,13	1256254,95
1945	786737,63	1256174,84
1946	786723,47	1256194,23
1947	786841,40	1256276,74
1948	786888,31	1256291,48
1949	786903,41	1256294,96
1950	786910,63	1256287,30
1951	786913,30	1256285,37
1952	786916,54	1256284,53
1953	786919,62	1256285,00
1954	786966,25	1256300,41
1955	786919,70	1256298,72
1956	786987,74	1256316,21
1957	786964,26	1256306,07
1958	786918,45	1256291,19
1959	786916,17	1256291,07
1960	786914,27	1256292,31
1961	786910,22	1256296,54
1962	786504,14	1256209,62
1963	786533,36	1256216,03
1964	786560,65	1256206,16
1965	786572,30	1256195,23
1966	786595,61	1256171,99
1967	786629,67	1256139,97

Взам. инв. №	
Подп. и дата	
Инв. № подл.	

Изм.	Кол.уч	Лист	№ док	Подп.	Дата

60756-P-112.000.000-ПМУ-ТЧ-001

1968	786630,71	1256139,77
1969	786650,13	1256142,92
1970	786709,53	1256184,48
1971	786724,28	1256165,51
1972	786659,39	1256120,10
1973	786630,34	1256115,39
1974	786618,29	1256117,73
1975	786578,92	1256154,74
1976	786555,61	1256177,97
1977	786547,84	1256185,27
1978	786531,72	1256191,10
1979	786520,30	1256188,60
1980	786517,00	1256206,24
1981	786515,58	1256204,82
1982	786514,17	1256206,24
1983	786515,58	1256207,65
02:33:000000:3169:3Y3		
1655	792070,00	1255584,81
1656	792072,35	1255584,81
1657	792072,35	1255587,16
1658	792070,00	1255587,16
02:33:130702:2003:3Y1(1-2)		
1663	791145,29	1255738,47
1664	791208,33	1255733,48
1665	791209,00	1255733,45
1666	791244,80	1255726,26
1659	791253,33	1255725,09
1662	791275,74	1255746,23
1667	791248,80	1255749,94
1668	791211,92	1255757,34
1669	791209,82	1255757,44
1670	791166,56	1255760,86
1671	791169,41	1255743,62
1672	791168,00	1255742,21
1673	791166,59	1255743,62
1674	791168,00	1255745,04
1683	790932,25	1255738,97
1675	790932,35	1255738,97
1682	790944,50	1255762,85
1684	790923,73	1255763,06
1685	790913,56	1255763,96
02:33:130201:343:3Y1		
1696	790699,82	1255816,89
1701	790677,71	1255823,31
1702	790650,71	1255806,16
1697	790719,64	1255786,14

02:33:130702:2200:3Y1		
1720	790481,72	1255942,18
1750	790420,75	1255991,89
1751	790322,19	1256059,92
1752	790200,28	1256132,38
1753	789962,47	1256280,28
1754	789855,76	1256348,89
1755	789667,07	1256465,70
1756	789707,09	1256412,70
1757	789842,95	1256328,60
1758	789949,64	1256260,00
1759	790187,81	1256111,87
1722	790286,89	1256052,98
1721	790292,44	1256057,16
02:33:130702:2237:3Y1(1-2)		
1764	789652,96	1256474,44
1765	789623,04	1256492,96
1766	789582,21	1256513,67
1767	789566,51	1256500,57
1768	789560,70	1256501,03
1769	789561,75	1256499,98
1770	789560,34	1256498,57
1771	789558,93	1256499,98
1772	789560,02	1256501,08
1773	789546,22	1256502,17
1774	789502,50	1256507,69
1775	789439,51	1256510,67
1776	789444,18	1256501,90
1777	789446,27	1256486,32
1778	789500,43	1256483,76
1779	789543,78	1256478,29
1780	789574,37	1256475,88
1781	789585,45	1256485,12
1782	789611,27	1256472,02
1783	789692,97	1256421,44
1784	789596,84	1256502,31
1785	789576,45	1256507,35
1786	789573,30	1256493,48
1787	789593,59	1256488,65
1788	789432,19	1256511,02
1789	789431,00	1256511,07
1790	789396,08	1256514,30
1791	789367,33	1256515,68
1792	789361,69	1256506,82
1793	789351,09	1256492,42
1794	789394,05	1256490,37

Взам. инв. №	
Подп. и дата	
Инв. № подл.	

Изм.	Кол.уч	Лист	№ док	Подп.	Дата

60756-P-112.000.000-ПМУ-ТЧ-001

1795	789433,82	1256502,62
1796	789438,37	1256486,70
1797	789440,22	1256486,61
1798	789437,95	1256500,25
02:33:000000:229:3Y1(1-3)		
2004	775316,27	1269368,17
2006	775297,53	1269376,97
2007	775295,87	1269402,00
2008	775291,86	1269402,57
2009	775291,58	1269397,32
2010	775288,15	1269397,83
2011	775288,41	1269406,93
2012	775295,62	1269405,92
2013	775294,64	1269420,71
2014	775271,23	1269410,97
2015	775274,51	1269361,26
1999	775322,07	1269338,94
2005	775311,29	1269346,92
2016	775309,95	1269369,84
2017	775308,53	1269371,25
2018	775307,11	1269369,84
2019	775308,53	1269368,42
2020	775299,33	1270202,37
2021	775268,73	1270141,29
2022	775250,82	1270100,22
2023	775230,04	1270041,15
2024	775245,84	1269918,17
2025	775245,71	1269895,35
2026	775244,48	1269888,00
2027	775237,78	1269863,16
2028	775245,80	1269726,12
2029	775253,56	1269640,69
2030	775259,95	1269582,01
2031	775267,74	1269463,95
2032	775260,65	1269463,49
2033	775255,86	1269537,34
2034	775225,93	1269535,40
2035	775231,10	1269455,57
2036	775268,13	1269457,97
2037	775270,82	1269417,21
2038	775294,22	1269427,08
2039	775291,16	1269473,45
2040	775290,37	1269472,67
2041	775288,96	1269474,08
2042	775290,38	1269475,50
2043	775291,07	1269474,81

2044	775283,84	1269584,30
2045	775277,46	1269642,87
2046	775269,73	1269727,90
2047	775261,98	1269860,74
2048	775267,95	1269882,87
2049	775269,70	1269893,28
2050	775269,84	1269919,20
2051	775254,32	1270040,50
2052	775273,17	1270091,43
2053	775290,52	1270131,21
2054	775322,48	1270195,01
2055	775288,71	1269432,71
2056	775290,12	1269431,29
2057	775291,54	1269432,71
2058	775290,12	1269434,13
2059	775265,94	1269788,98
2060	775264,52	1269790,40
2061	775263,10	1269788,98
2062	775264,52	1269787,57
2063	775260,01	1269842,77
2064	775258,59	1269841,35
2065	775257,18	1269842,77
2066	775258,59	1269844,18
2067	775252,92	1269892,57
2068	775254,33	1269893,99
2069	775252,92	1269895,40
2070	775251,51	1269893,99
2071	775249,34	1269942,47
2072	775247,93	1269941,05
2073	775246,51	1269942,47
2074	775247,93	1269943,88
2075	775243,88	1269992,67
2076	775243,12	1269996,79
2077	775245,05	1269997,28
2078	775245,85	1269992,53
2079	775243,80	1269986,06
2080	775241,92	1269986,74
2081	775239,81	1269986,88
2082	775237,97	1269987,65
2083	775240,00	1269994,34
2084	775239,79	1269998,39
2085	775241,79	1269998,43
2086	775241,90	1269993,71
2087	775271,50	1270090,28
2088	775270,09	1270088,87
2089	775268,68	1270090,28

Взам. инв. №	
Подп. и дата	
Инв. № подл.	

Изм.	Кол.уч	Лист	№ док	Подп.	Дата

60756-P-112.000.000-ПМУ-ТЧ-001

2090	775270,09	1270091,70
2091	775284,18	1270134,55
2092	775282,77	1270133,14
2093	775281,35	1270134,55
2094	775282,77	1270135,97
2095	775295,42	1270174,29
2096	775294,01	1270172,88
2097	775292,60	1270174,29
2098	775294,01	1270175,71
2099	775476,48	1270594,89
2100	775456,17	1270591,26
2101	775432,80	1270565,26
2102	775393,65	1270540,08
2103	775340,50	1270351,51
2104	775357,58	1270318,66
2105	775302,05	1270207,80
2106	775325,20	1270200,43
2107	775384,02	1270317,85
2108	775366,65	1270355,82
2109	775414,27	1270524,78
2110	775448,53	1270546,86
2111	775468,50	1270569,09
2112	775477,50	1270570,69
2113	775477,73	1270573,28
2114	775344,75	1270349,02
2115	775343,34	1270350,44
2116	775341,92	1270349,02

2117	775343,34	1270347,61
2118	775356,26	1270389,85
2119	775354,84	1270388,44
2120	775353,43	1270389,85
2121	775354,84	1270391,26
2122	775360,59	1270419,30
2123	775361,85	1270418,96
2124	775362,31	1270420,64
2125	775361,10	1270420,99
2126	775362,69	1270428,41
2127	775364,60	1270427,79
2128	775362,55	1270421,59
2129	775360,65	1270422,22
2130	775366,67	1270421,00
2131	775366,86	1270416,59
2132	775364,86	1270416,59
2133	775364,70	1270421,33
2134	775366,85	1270427,72
2135	775368,68	1270426,92
02:33:000000:229:3Y2		
1999	775322,07	1269338,94
2000	775367,32	1269317,71
2001	775369,49	1269322,63
2002	775334,60	1269339,09
2003	775339,38	1269357,33
2004	775316,27	1269368,17
2005	775311,29	1269346,92


Взам. инв. №	
Подп. и дата	
Инв. № подл.	

Изм.	Кол.уч	Лист	№ док	Подп.	Дата

60756-Р-112.000.000-ПМУ-ТЧ-001

Лист

35

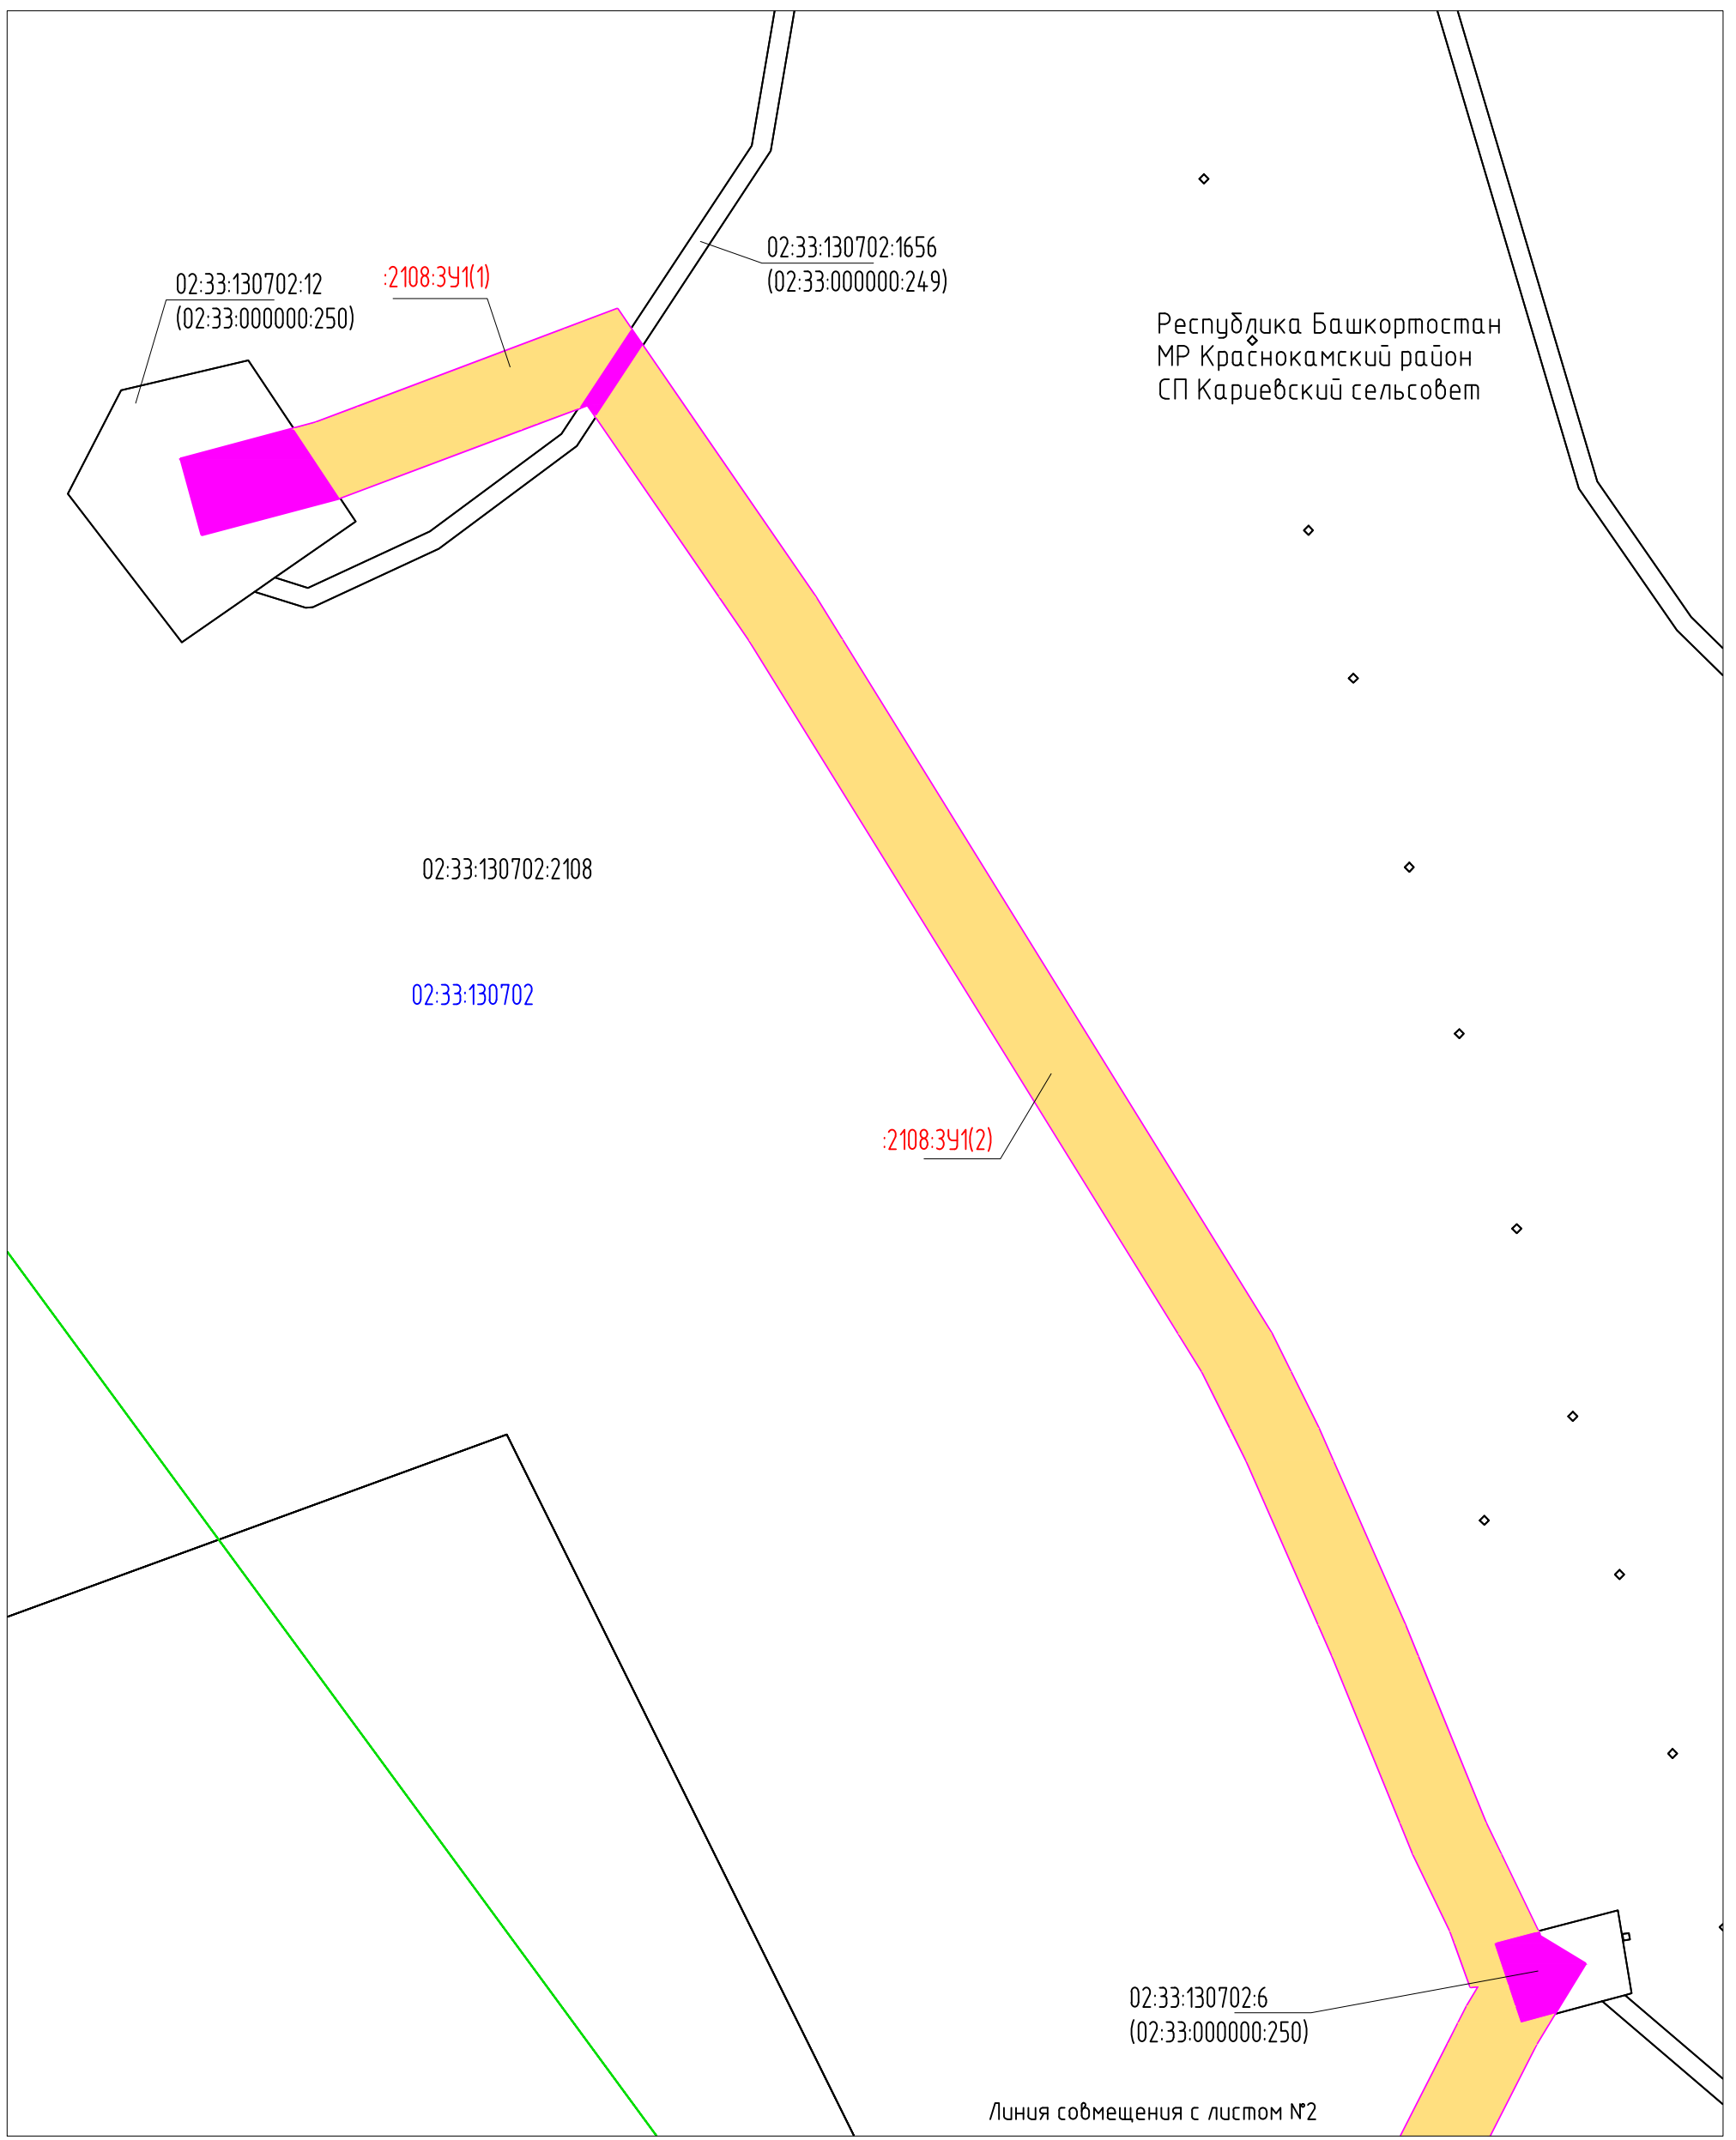


Республика Башкортостан
МР Краснокамский район
СП Кариевский сельсовет

Линия совмещения с листом №2

Согласовано
Взам. инв. N
Подпись и дата
Инв. N подл.

Условные обозначения представлены на Листе № 104.

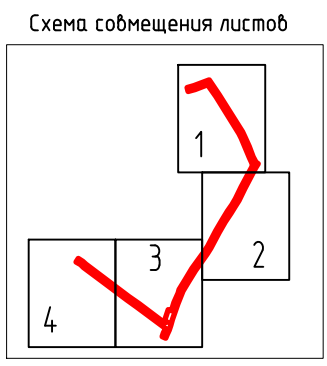

Изм.	Кол.уч	Лист	№док	Подпись	Дата
Разраб.				Тухбатуллин	13.07.20
Проб.				Валетов	13.07.20
Нач. отд.				Масич	13.07.20
Н. контр.				Валетов	13.07.20
ГИП				Колчина	13.07.20

60756-Р-112.000.000-ПМУ-Ч-001


Демонтаж промышленных трубопроводов Арланского нефтяного

Проект межевания территории

Стадия	Лист	Листов
Р	1	53


Чертеж межевания территории

Генпроектировщик - 000

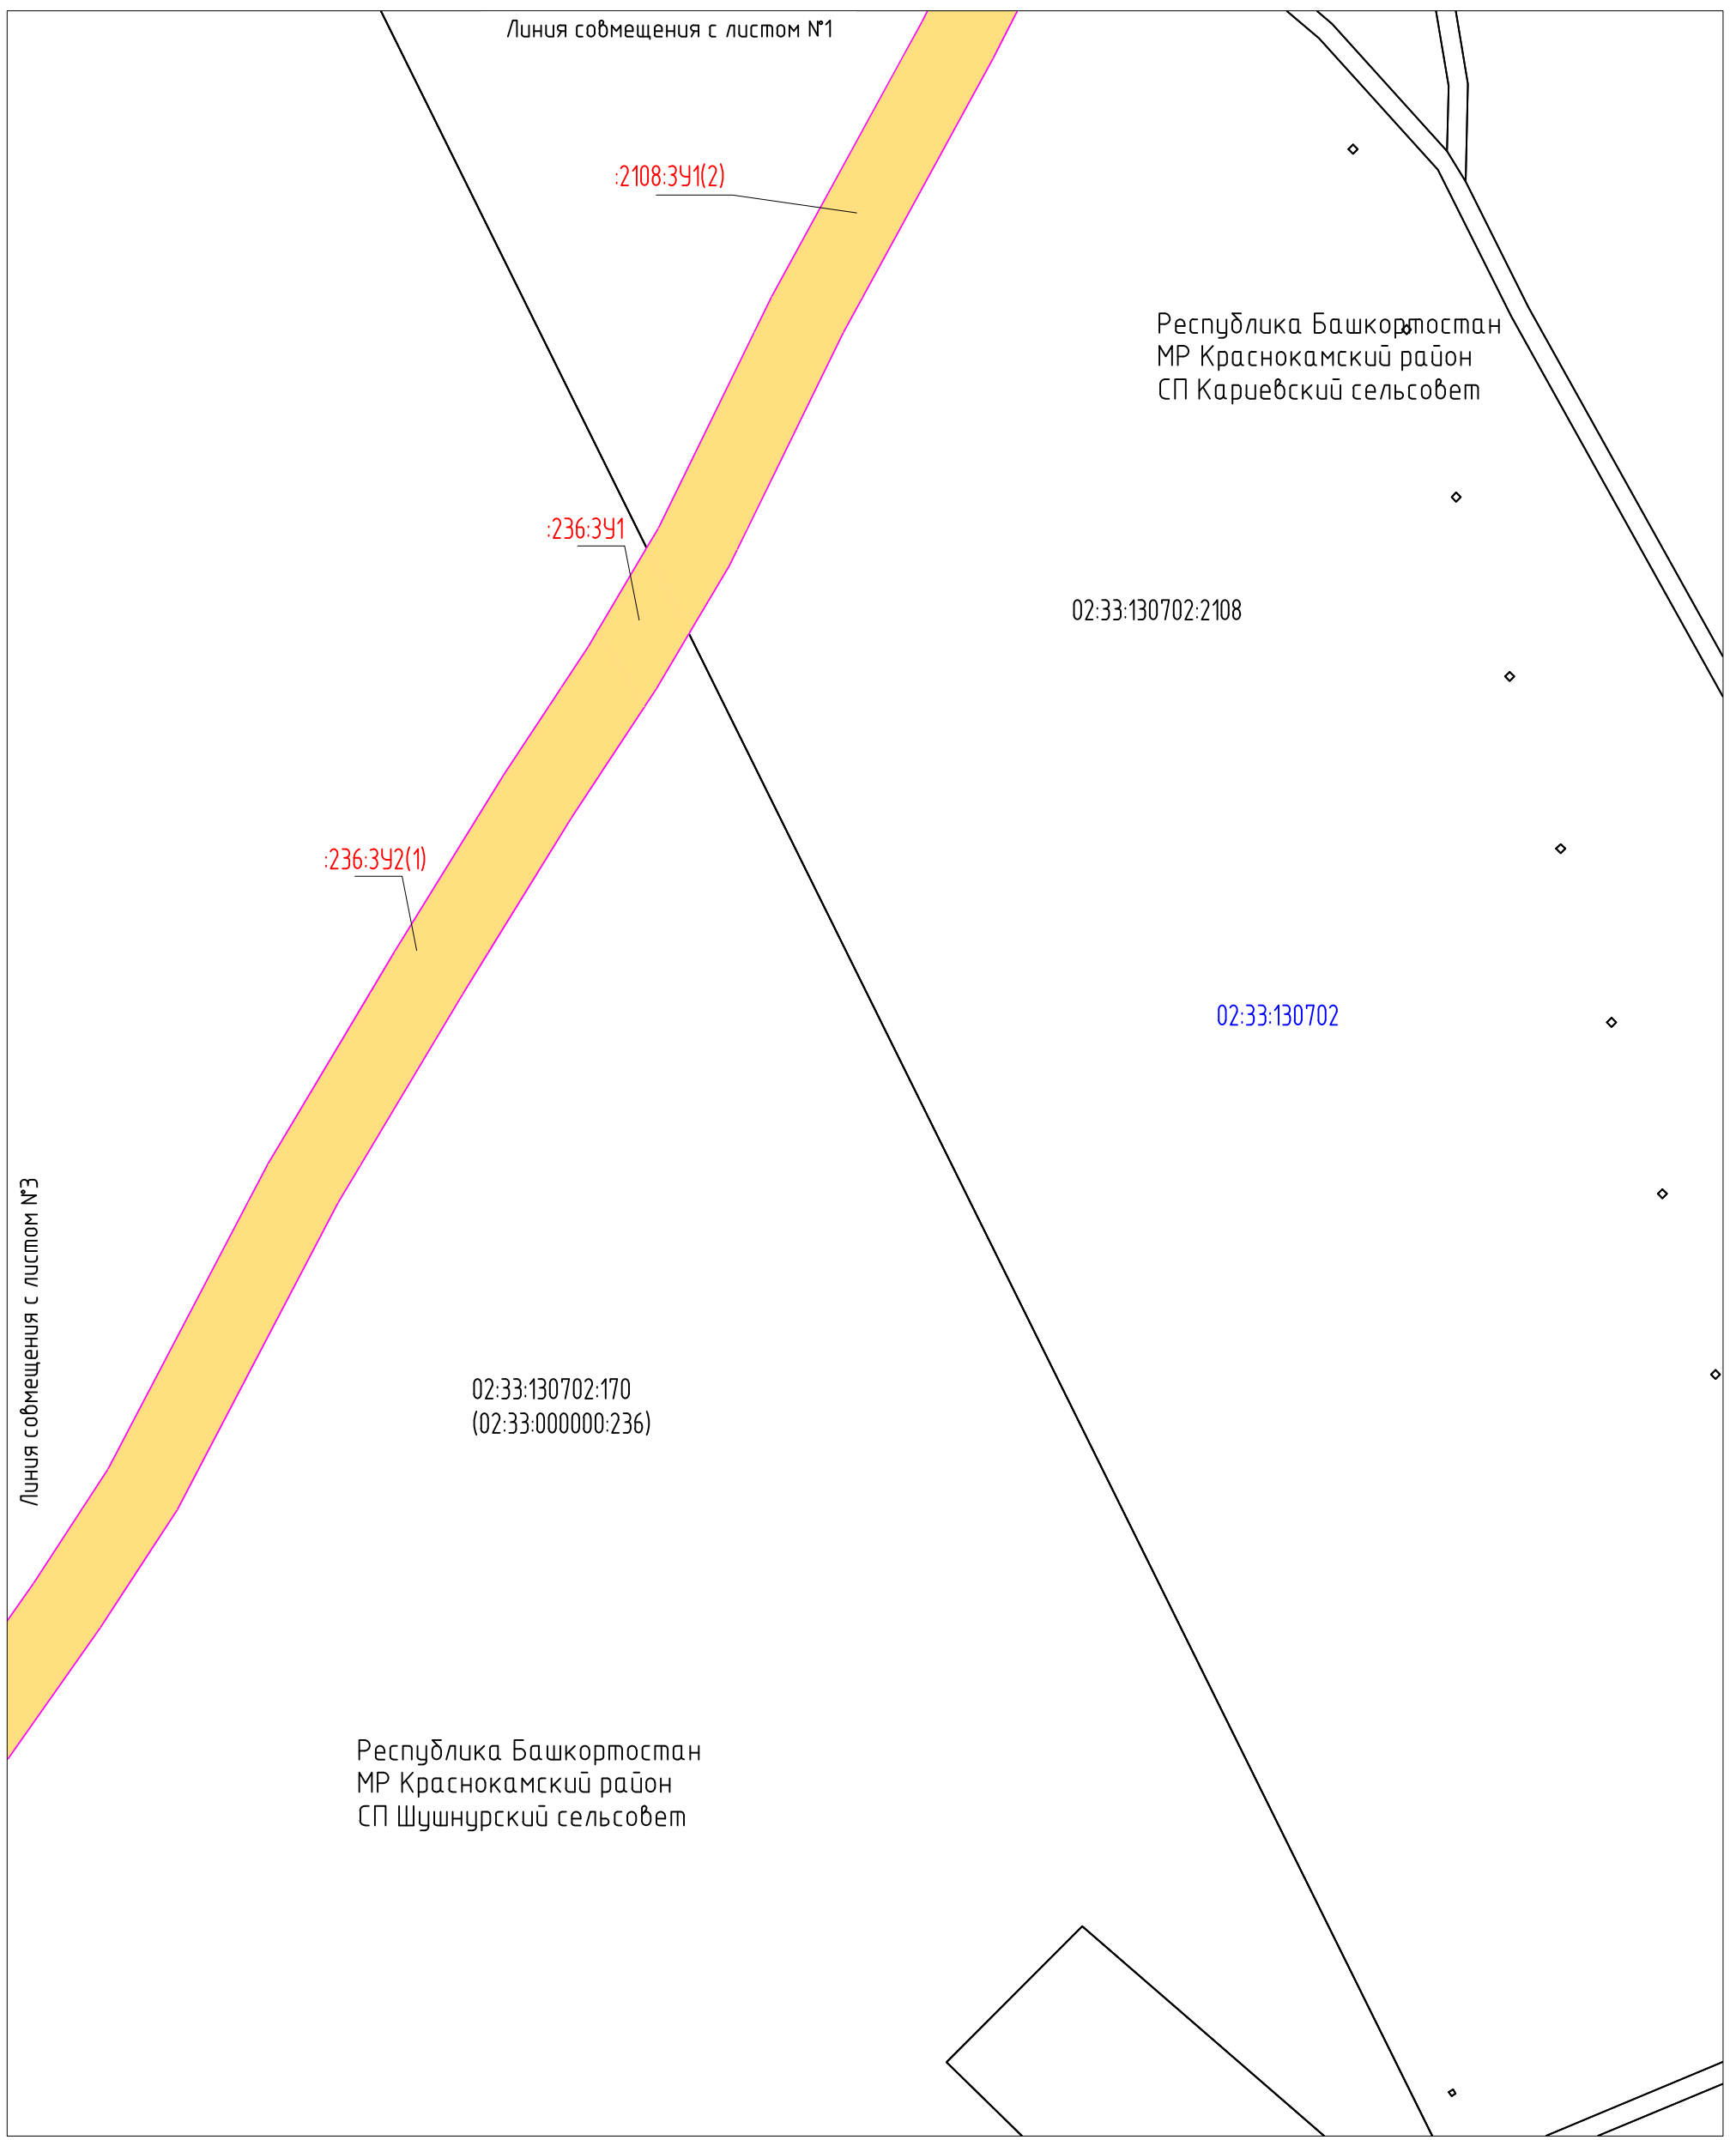

Согласовано	
Взам. инв. N	
Подпись и дата	
Инв. N подл.	

Условные обозначения представлены на Листе № 104.

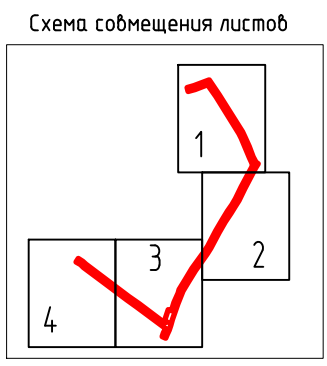

Изм.	Кол.уч	Лист	Ндок	Подпись	Дата
Разраб.	Тухдатуллин			<i>Тухдатуллин</i>	13.07.20
Проб.	Валетов			<i>Валетов</i>	13.07.20
Нач. отд.	Масич			<i>Масич</i>	13.07.20
Н. контр.	Валетов			<i>Валетов</i>	13.07.20
ГИП	Колчина			<i>Колчина</i>	13.07.20

60756-Р-112.000.000-ПМУ-4-001		
Демонтаж промышленных трубопроводов Арланского нефтяного		
Стадия	Лист	Листов
Проект межевания территории		Генпроектировщик - 000
Чертеж межевания территории		

Республика Башкортостан
 МР Краснокамский район
 СП Шушнурский сельсовет

02:33:130702:170
 (02:33:000000:236)

02:33:130702

:236:392(1)

02:33:130702:82
 (02:33:000000:257)


Линия совмещения с листом №4

Линия совмещения с листом №2

Согласовано	
Взам. инв. N	
Подпись и дата	
Инв. N подл.	

Условные обозначения представлены на Листе № 104.

Схема совмещения листов

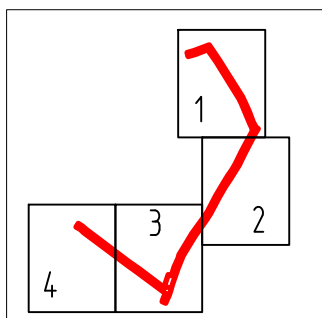

Изм.	Кол.уч	Лист	Ндок	Подпись	Дата
Разраб.				Тухбатуллин	13.07.20
Проб.				Валетов	13.07.20
Нач. отд.				Масич	13.07.20
Н. контр.				Валетов	13.07.20
ГИП				Колчина	13.07.20

60756-Р-112.000.000-ПМУ-4-001

Демонтаж промышленных трубопроводов Арланского нефтяного


Проект межевания территории

Чертеж межевания территории

Стадия	Лист	Листов
Р	3	53


Генпроектировщик - 000

Республика Башкортостан
МР Краснокамский район
СП Шушнурский сельсовет

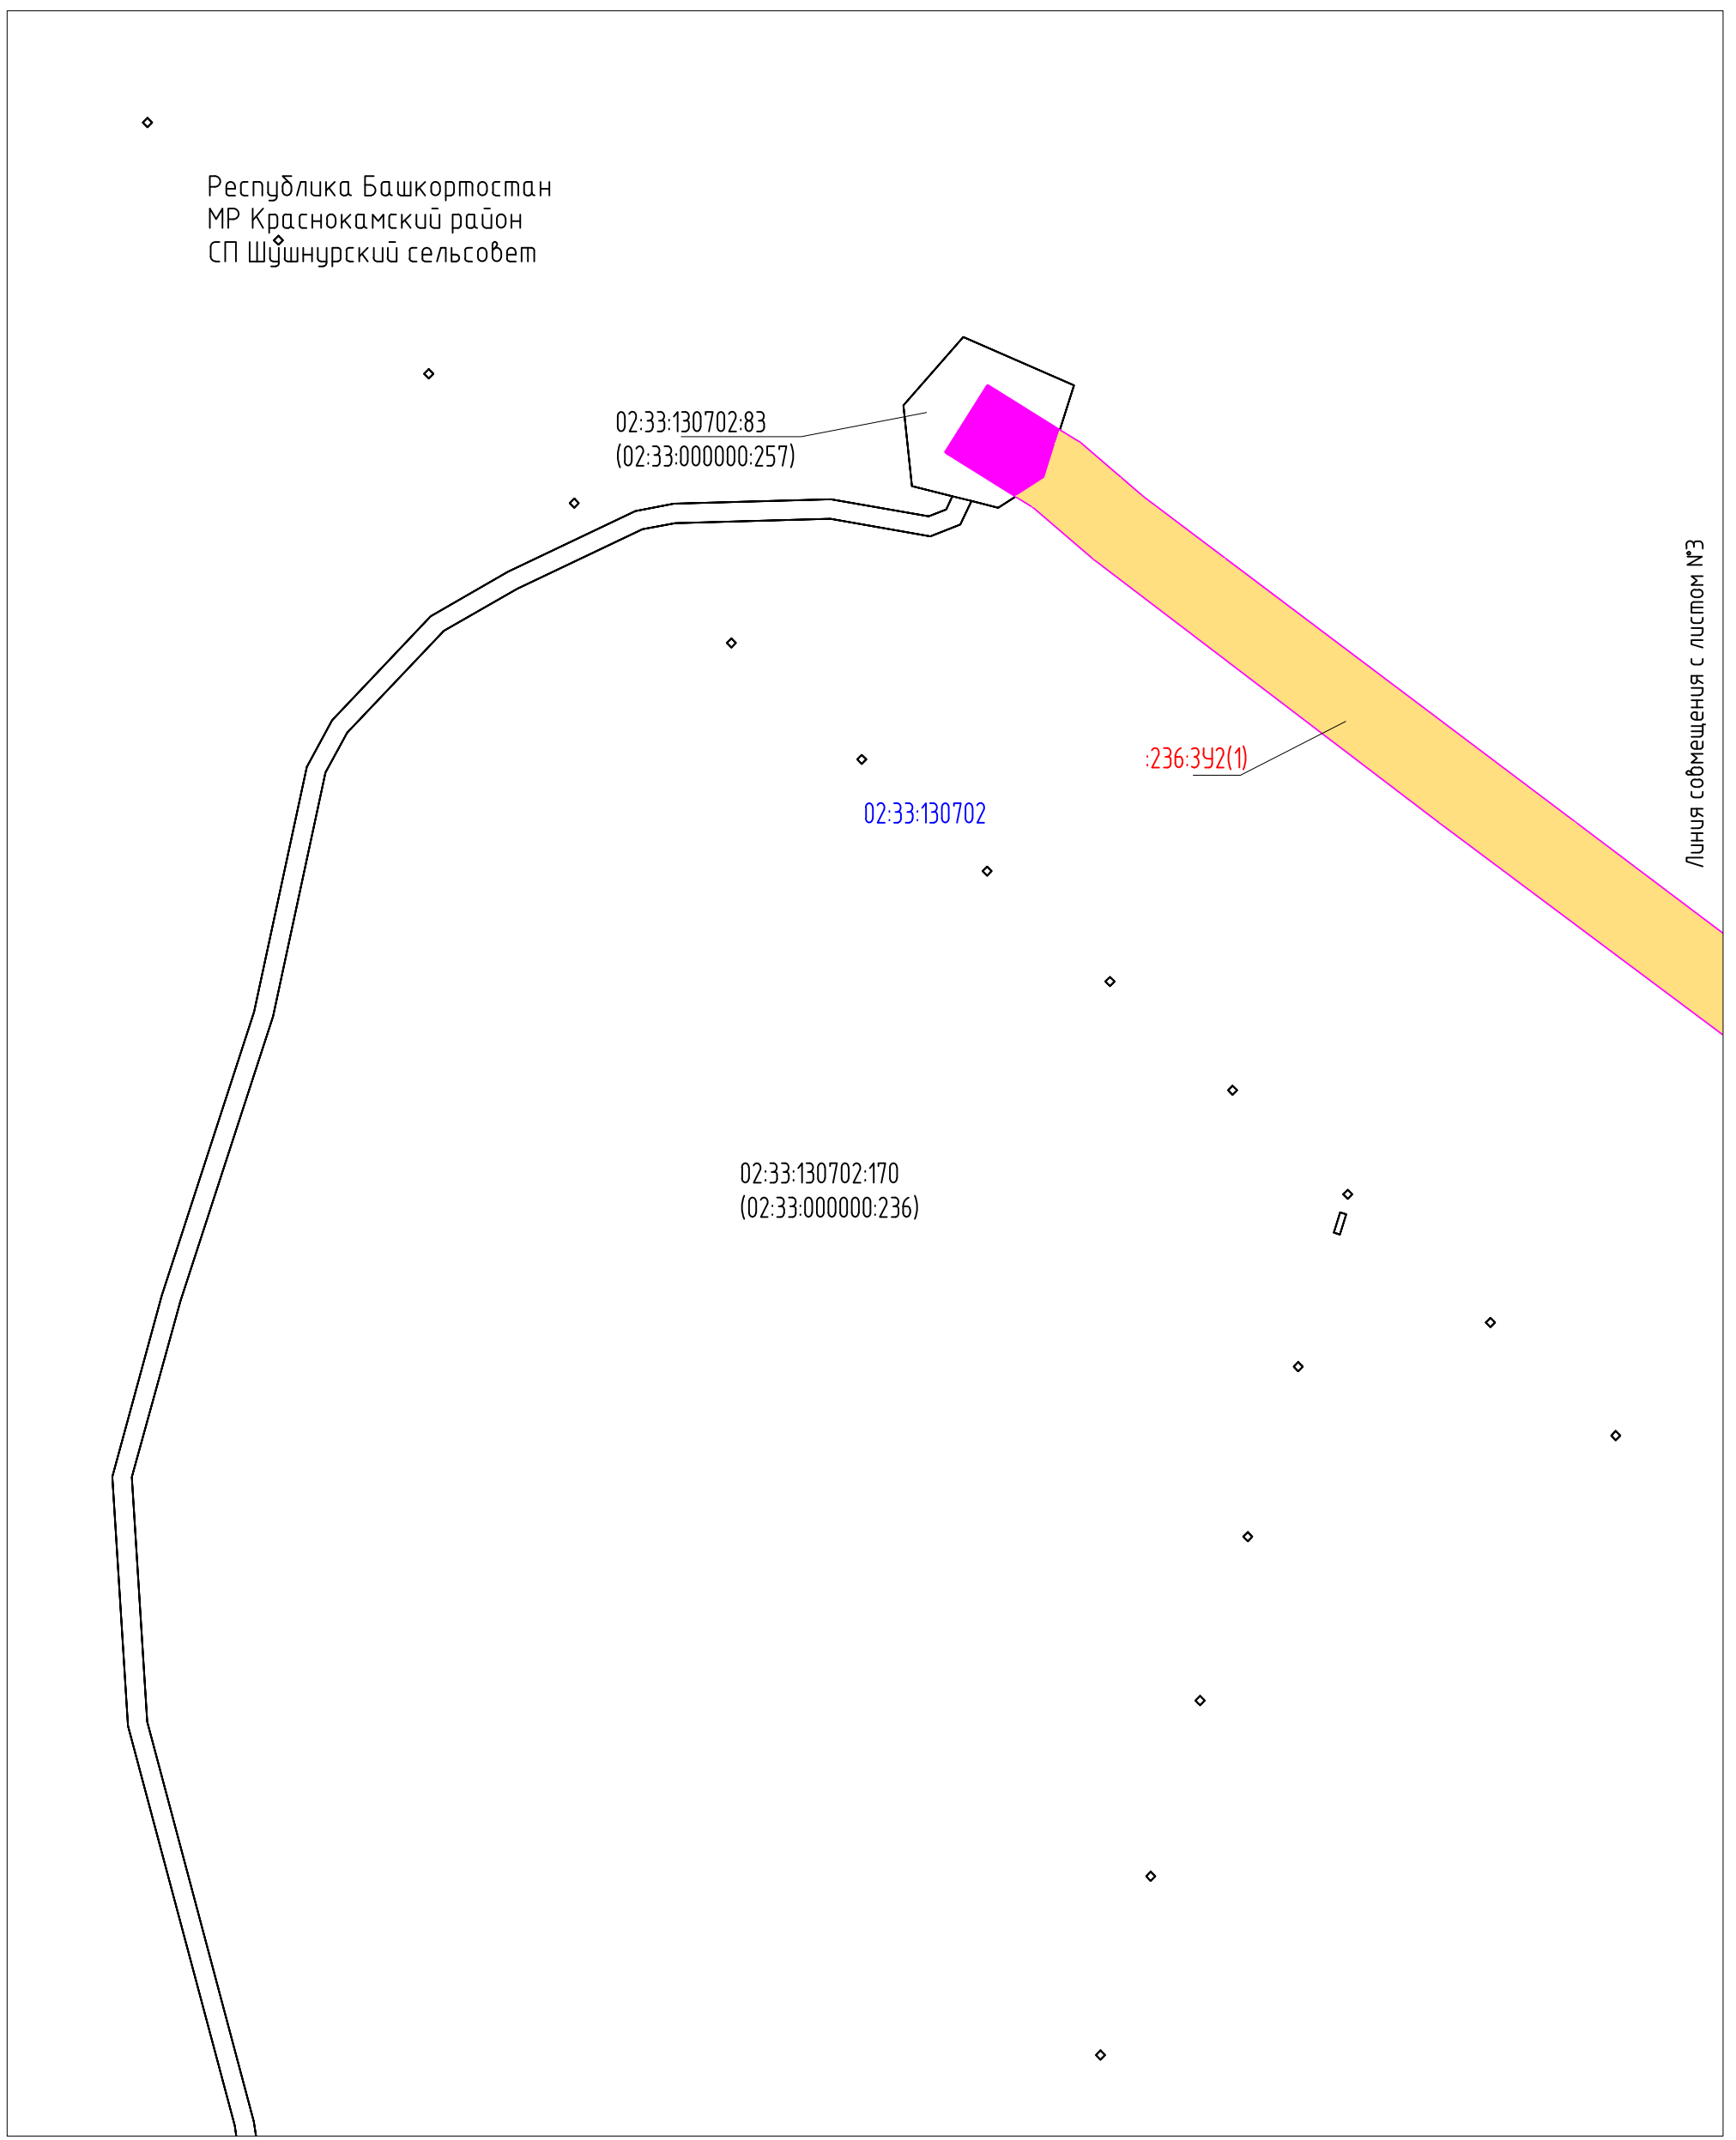


Согласовано
Взам. инв. N
Подпись и дата
Инв. N подл.

Условные обозначения представлены на Листе № 104.

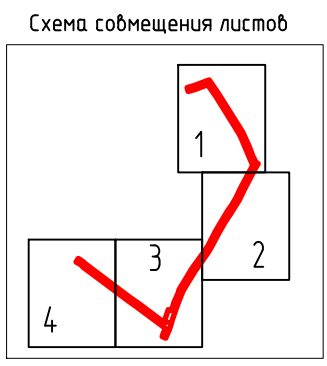


60756-Р-112.000.000-ПМУ-4-001					
Демонтаж промышленных трубопроводов Арланского нефтяного					
Изм.	Кол.уч	Лист	Индок	Подпись	Дата
Разраб.	Тухдатуллин			<i>[Signature]</i>	13.07.20
Проб.	Валетов			<i>[Signature]</i>	13.07.20
Нач. отд.	Масич			<i>[Signature]</i>	13.07.20
Н. контр.	Валетов			<i>[Signature]</i>	13.07.20
ГИП	Колчина			<i>[Signature]</i>	13.07.20
				Стадия	Лист
				Р	4
				Листов	53
				Генпроектировщик - 000	
				Чертеж межевания территории	
Формат А3					

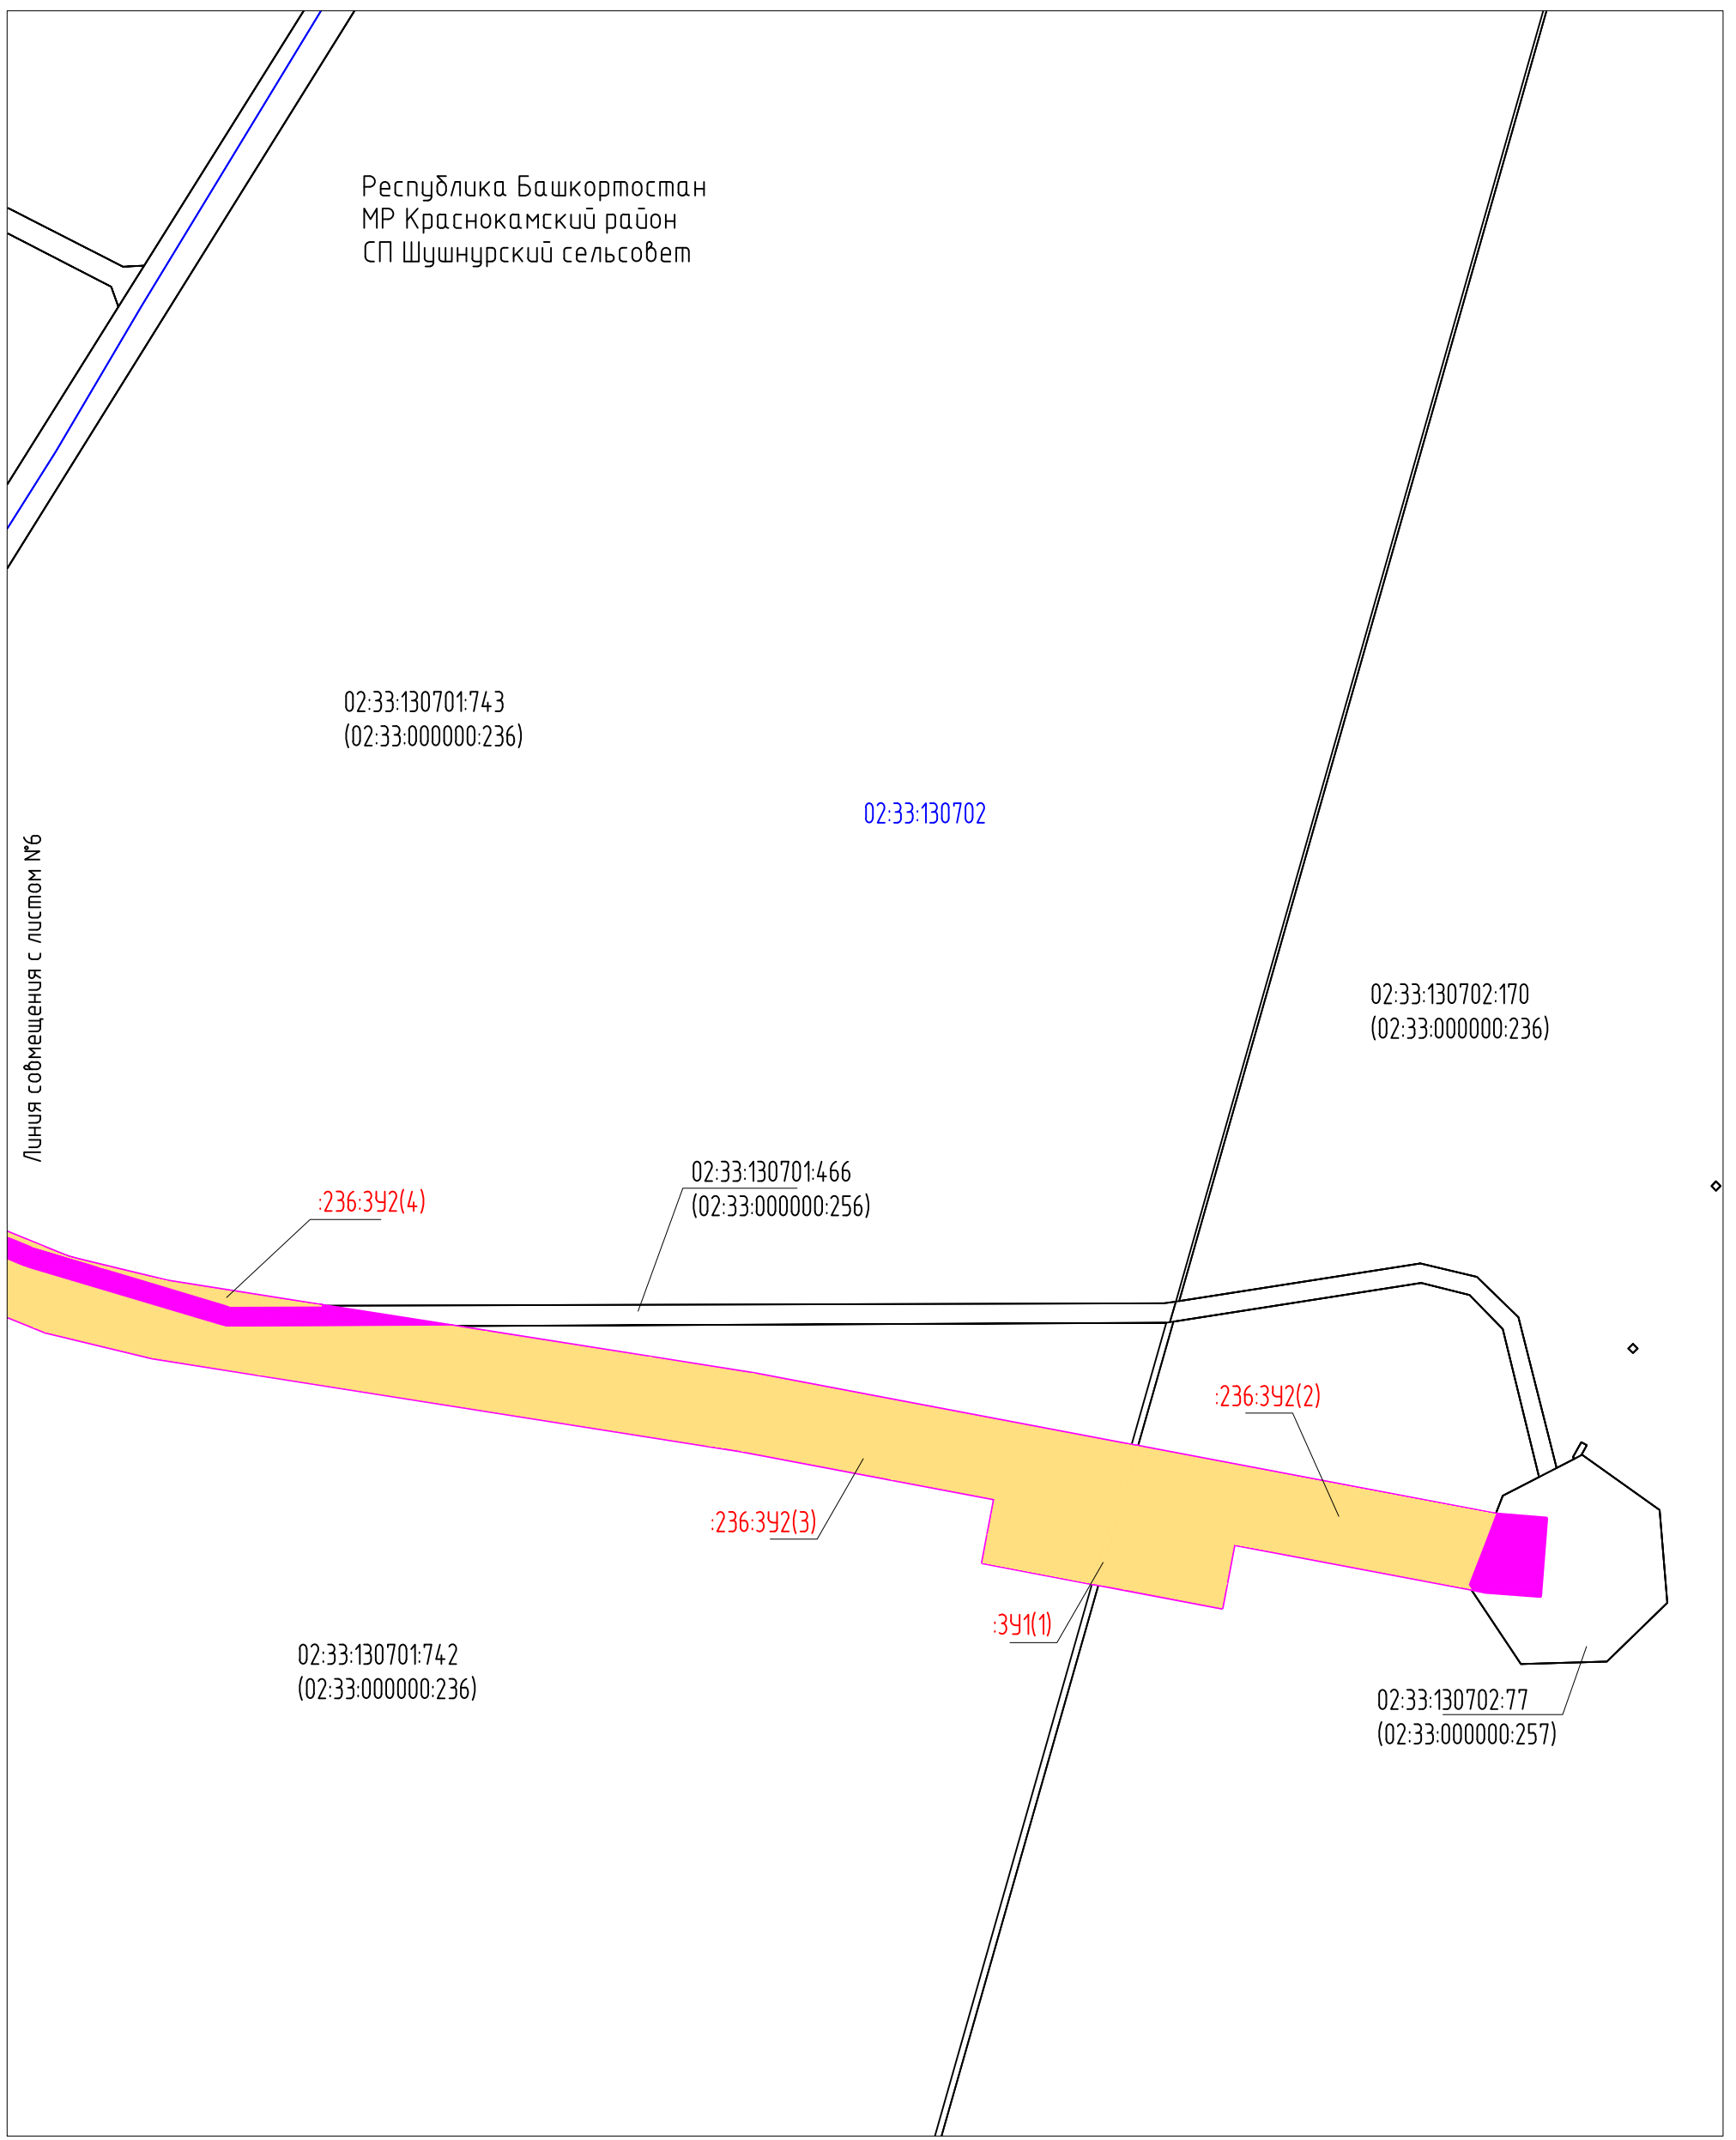


Согласовано	
Взам. инб. N	
Подпись и дата	
Инб. N подл.	

Условные обозначения представлены на Листе № 104.

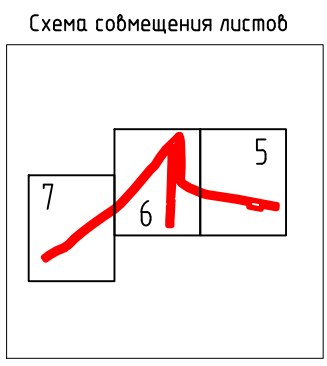

Изм.	Кол.уч.	Лист	№док	Подпись	Дата
Разраб.		Тухдатуллин		<i>Тухдатуллин</i>	13.07.20
Проб.		Валетов		<i>Валетов</i>	13.07.20
Нач. отд.		Масич		<i>Масич</i>	13.07.20
Н. контр.		Валетов		<i>Валетов</i>	13.07.20
ГИП		Колчина		<i>Колчина</i>	13.07.20


60756-Р-112.000.000-ПМУ-Ч-001		
Демонтаж промышленных трубопроводов Арланского нефтяного		
Стадия	Лист	Листов
Р	5	53
Генпроектировщик - 000		
Чертеж межевания территории		

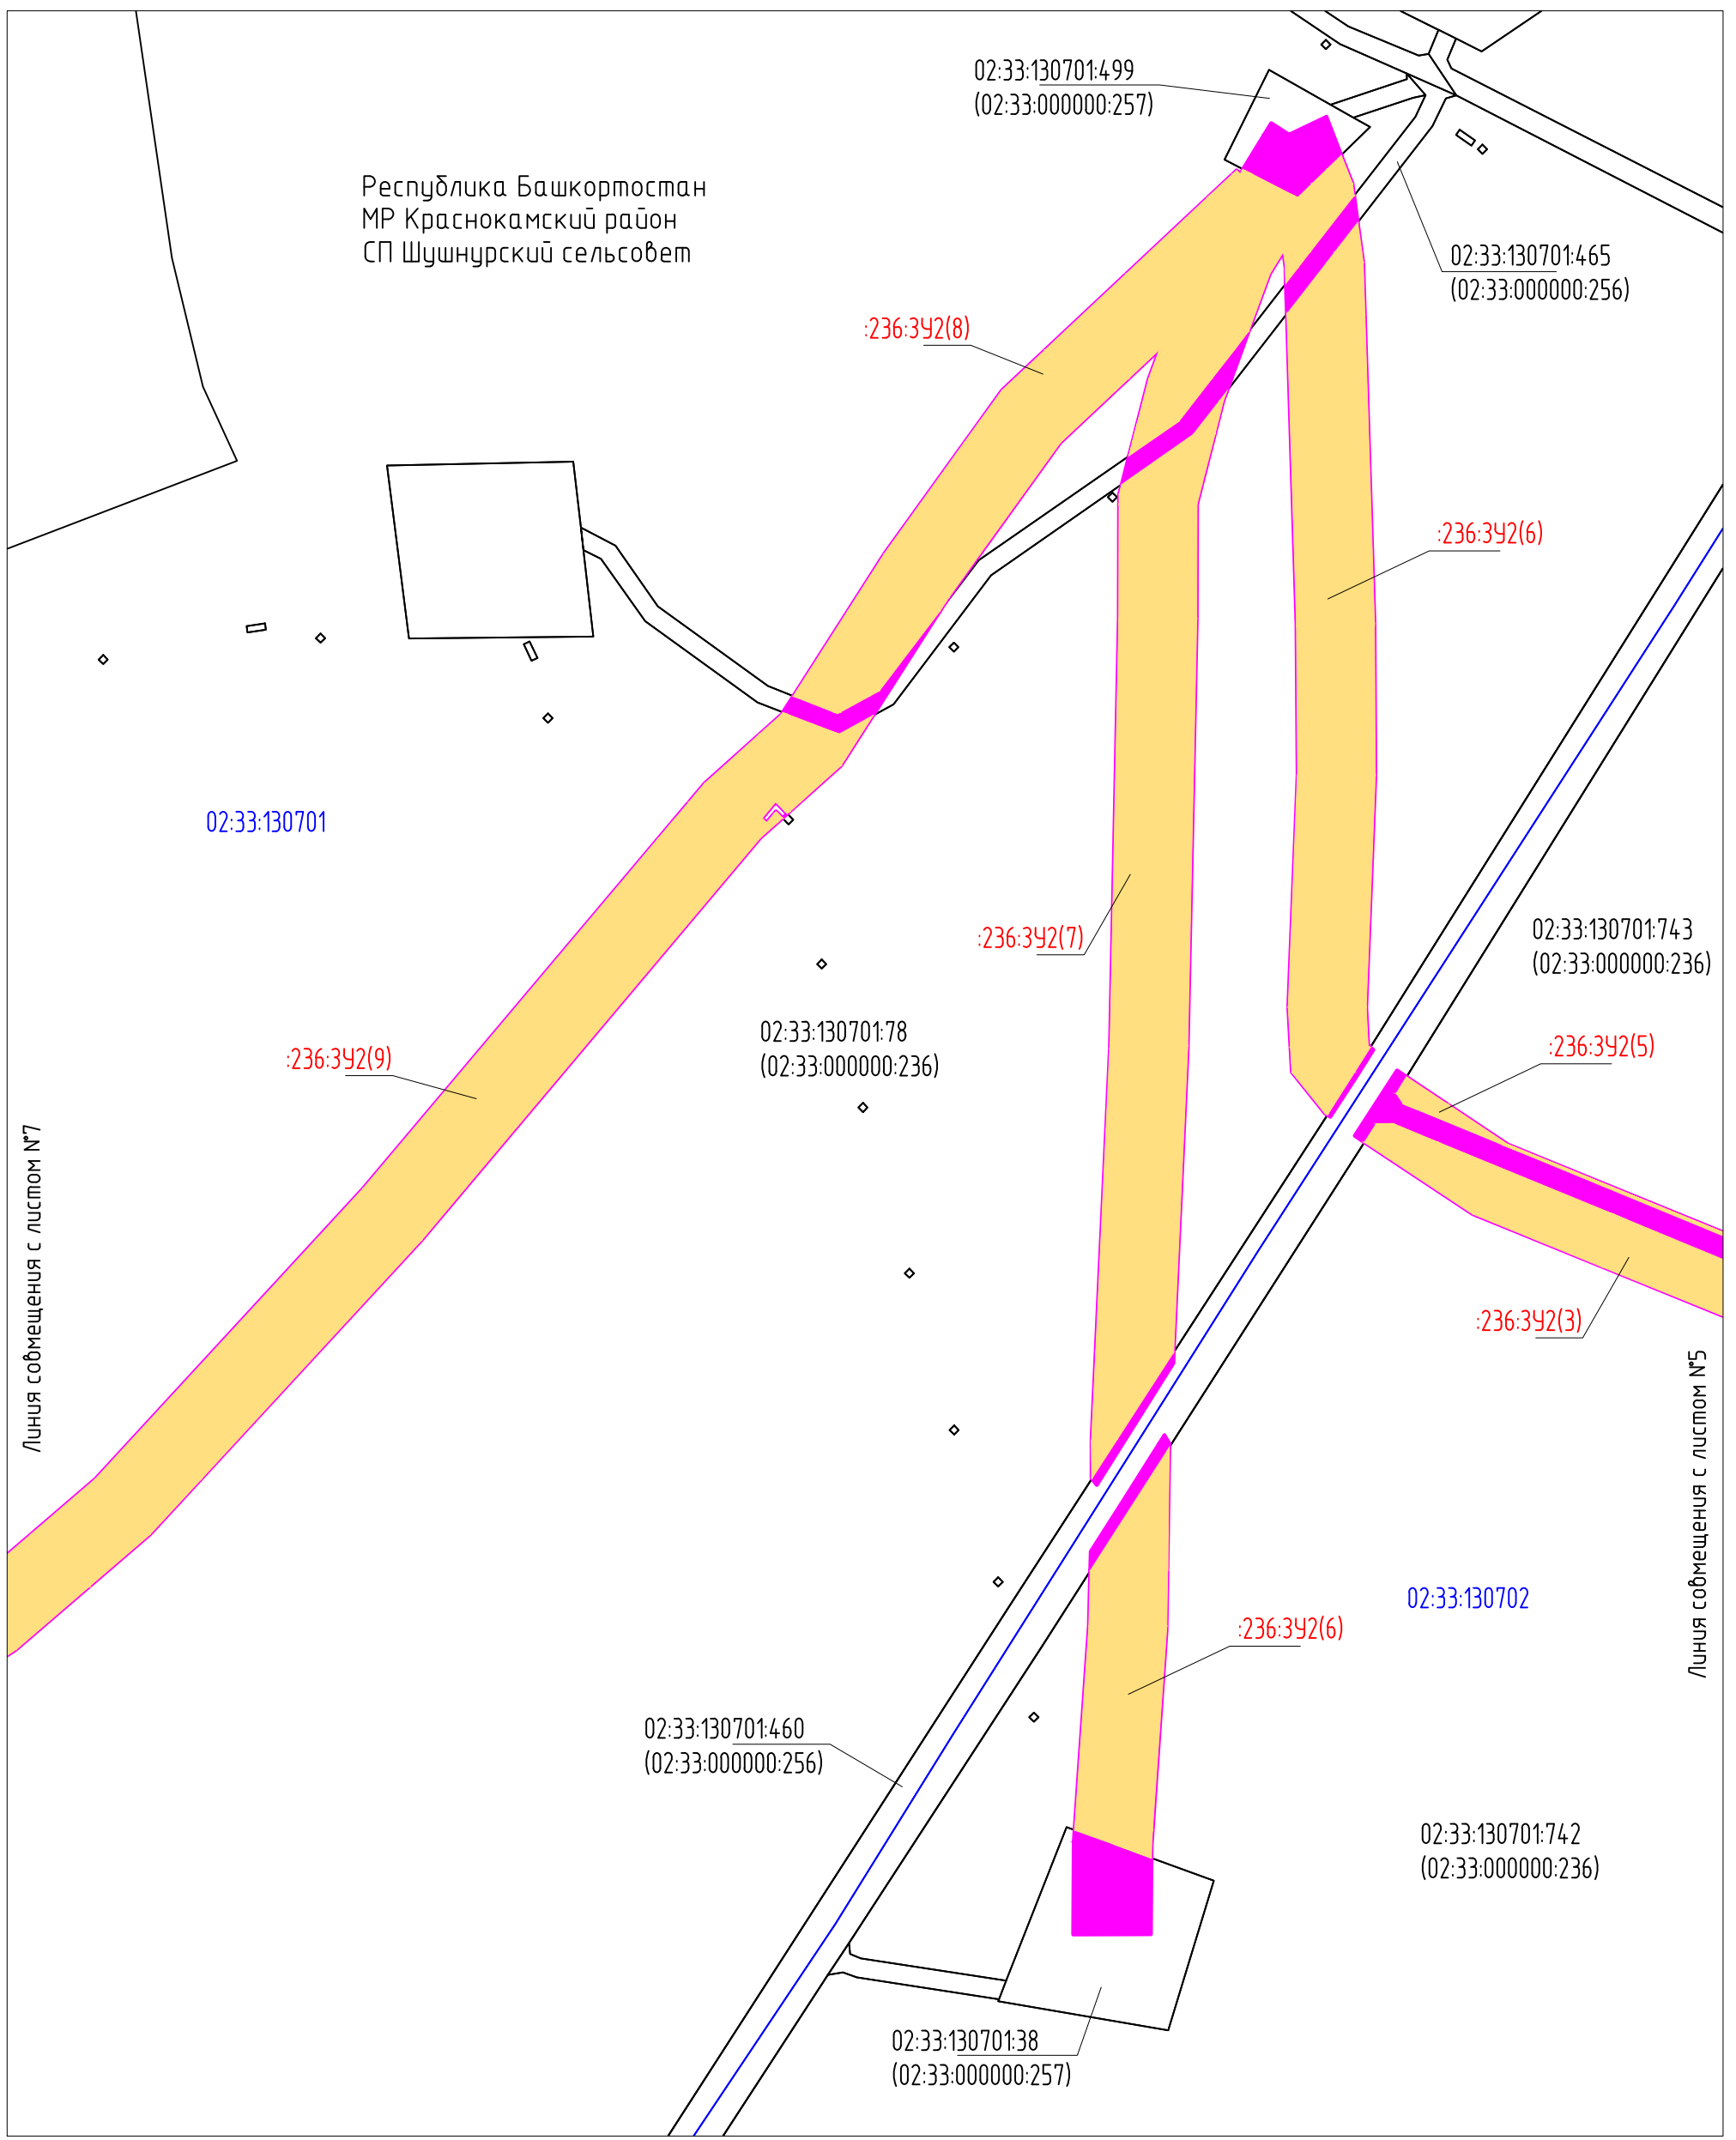

Республика Башкортостан
МР Краснокамский район
СП Шушнурский сельсовет

Согласовано
Взам. инб. N
Подпись и дата
Инб. N подл.

Условные обозначения представлены на Листе № 104.

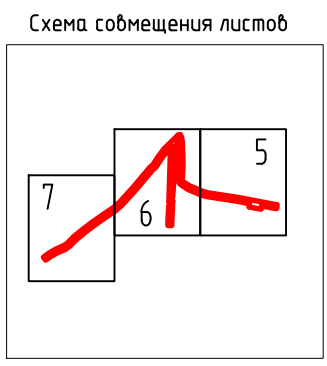


Изм.	Кол.уч.	Лист	№док	Подпись	Дата
Разраб.		Тухбатуллин		<i>Тухбатуллин</i>	13.07.20
Проб.		Валетов		<i>Валетов</i>	13.07.20
Нач. отд.		Масич		<i>Масич</i>	13.07.20
Н. контр.		Валетов		<i>Валетов</i>	13.07.20
ГИП		Колчина		<i>Колчина</i>	13.07.20

60756-Р-112.000.000-ПМУ-Ч-001		
Демонтаж промышленных трубопроводов Арланского нефтяного		
Проект межевания территории		
Стадия	Лист	Листов
Р	6	53
Чертеж межевания территории		
Генпроектировщик - 000		


Республика Башкортостан
МР Краснокамский район
СП Шушнурский сельсовет

Линия совмещения с листом №6

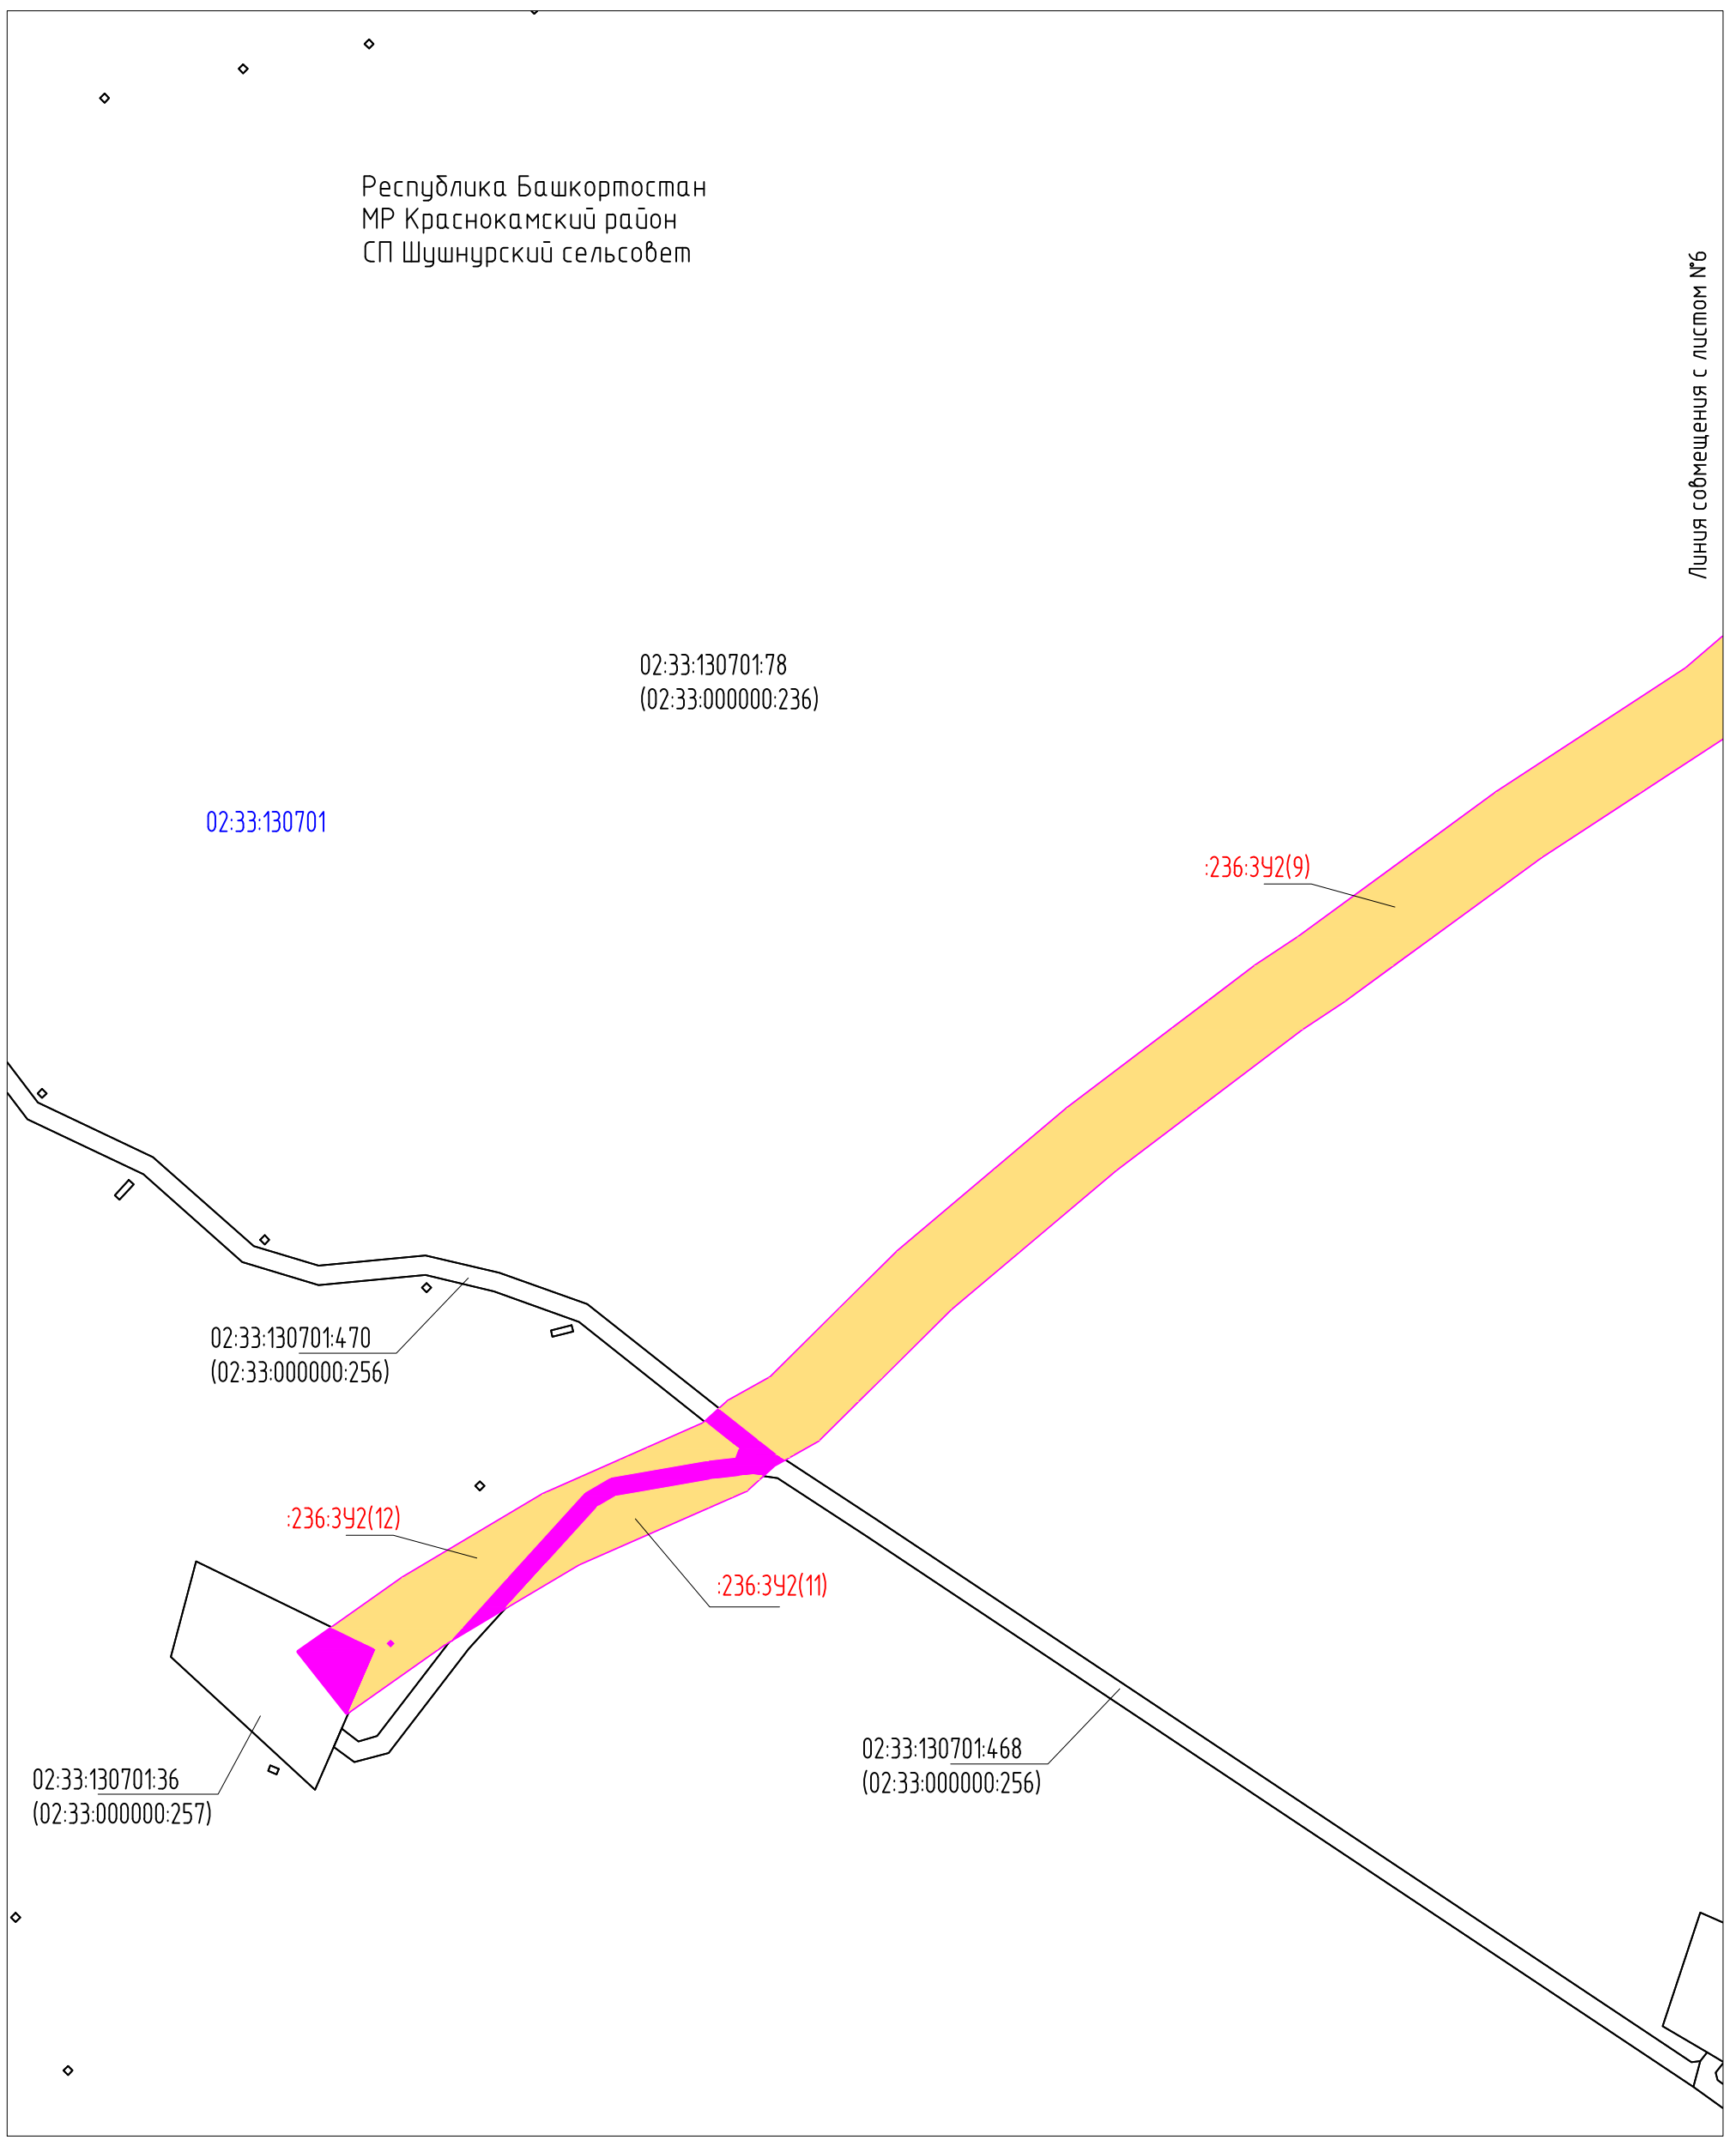

Согласовано
Взам. инв. N
Подпись и дата
Инв. N подл.


Условные обозначения представлены на Листе № 104.

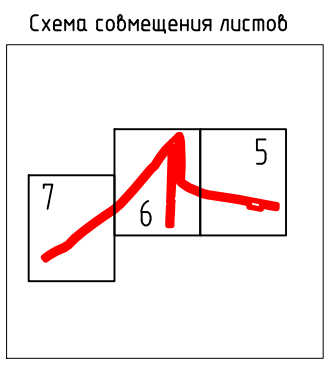

Изм.	Кол.уч.	Лист	№док	Подпись	Дата
Разраб.		Тухбатуллин		<i>[Signature]</i>	13.07.20
Проб.		Валетов		<i>[Signature]</i>	13.07.20
Нач. отд.		Масич		<i>[Signature]</i>	13.07.20
Н. контр.		Валетов		<i>[Signature]</i>	13.07.20
ГИП		Колчина		<i>[Signature]</i>	13.07.20

60756-Р-112.000.000-ПМУ-4-001		
Демонтаж промышленных трубопроводов Арланского нефтяного		
Стадия	Лист	Листов
Р	7	53
Генпроектировщик - 000		
Чертеж межевания территории		

Республика Башкортостан
 МР Краснокамский район
 СП Шушнурский сельсовет

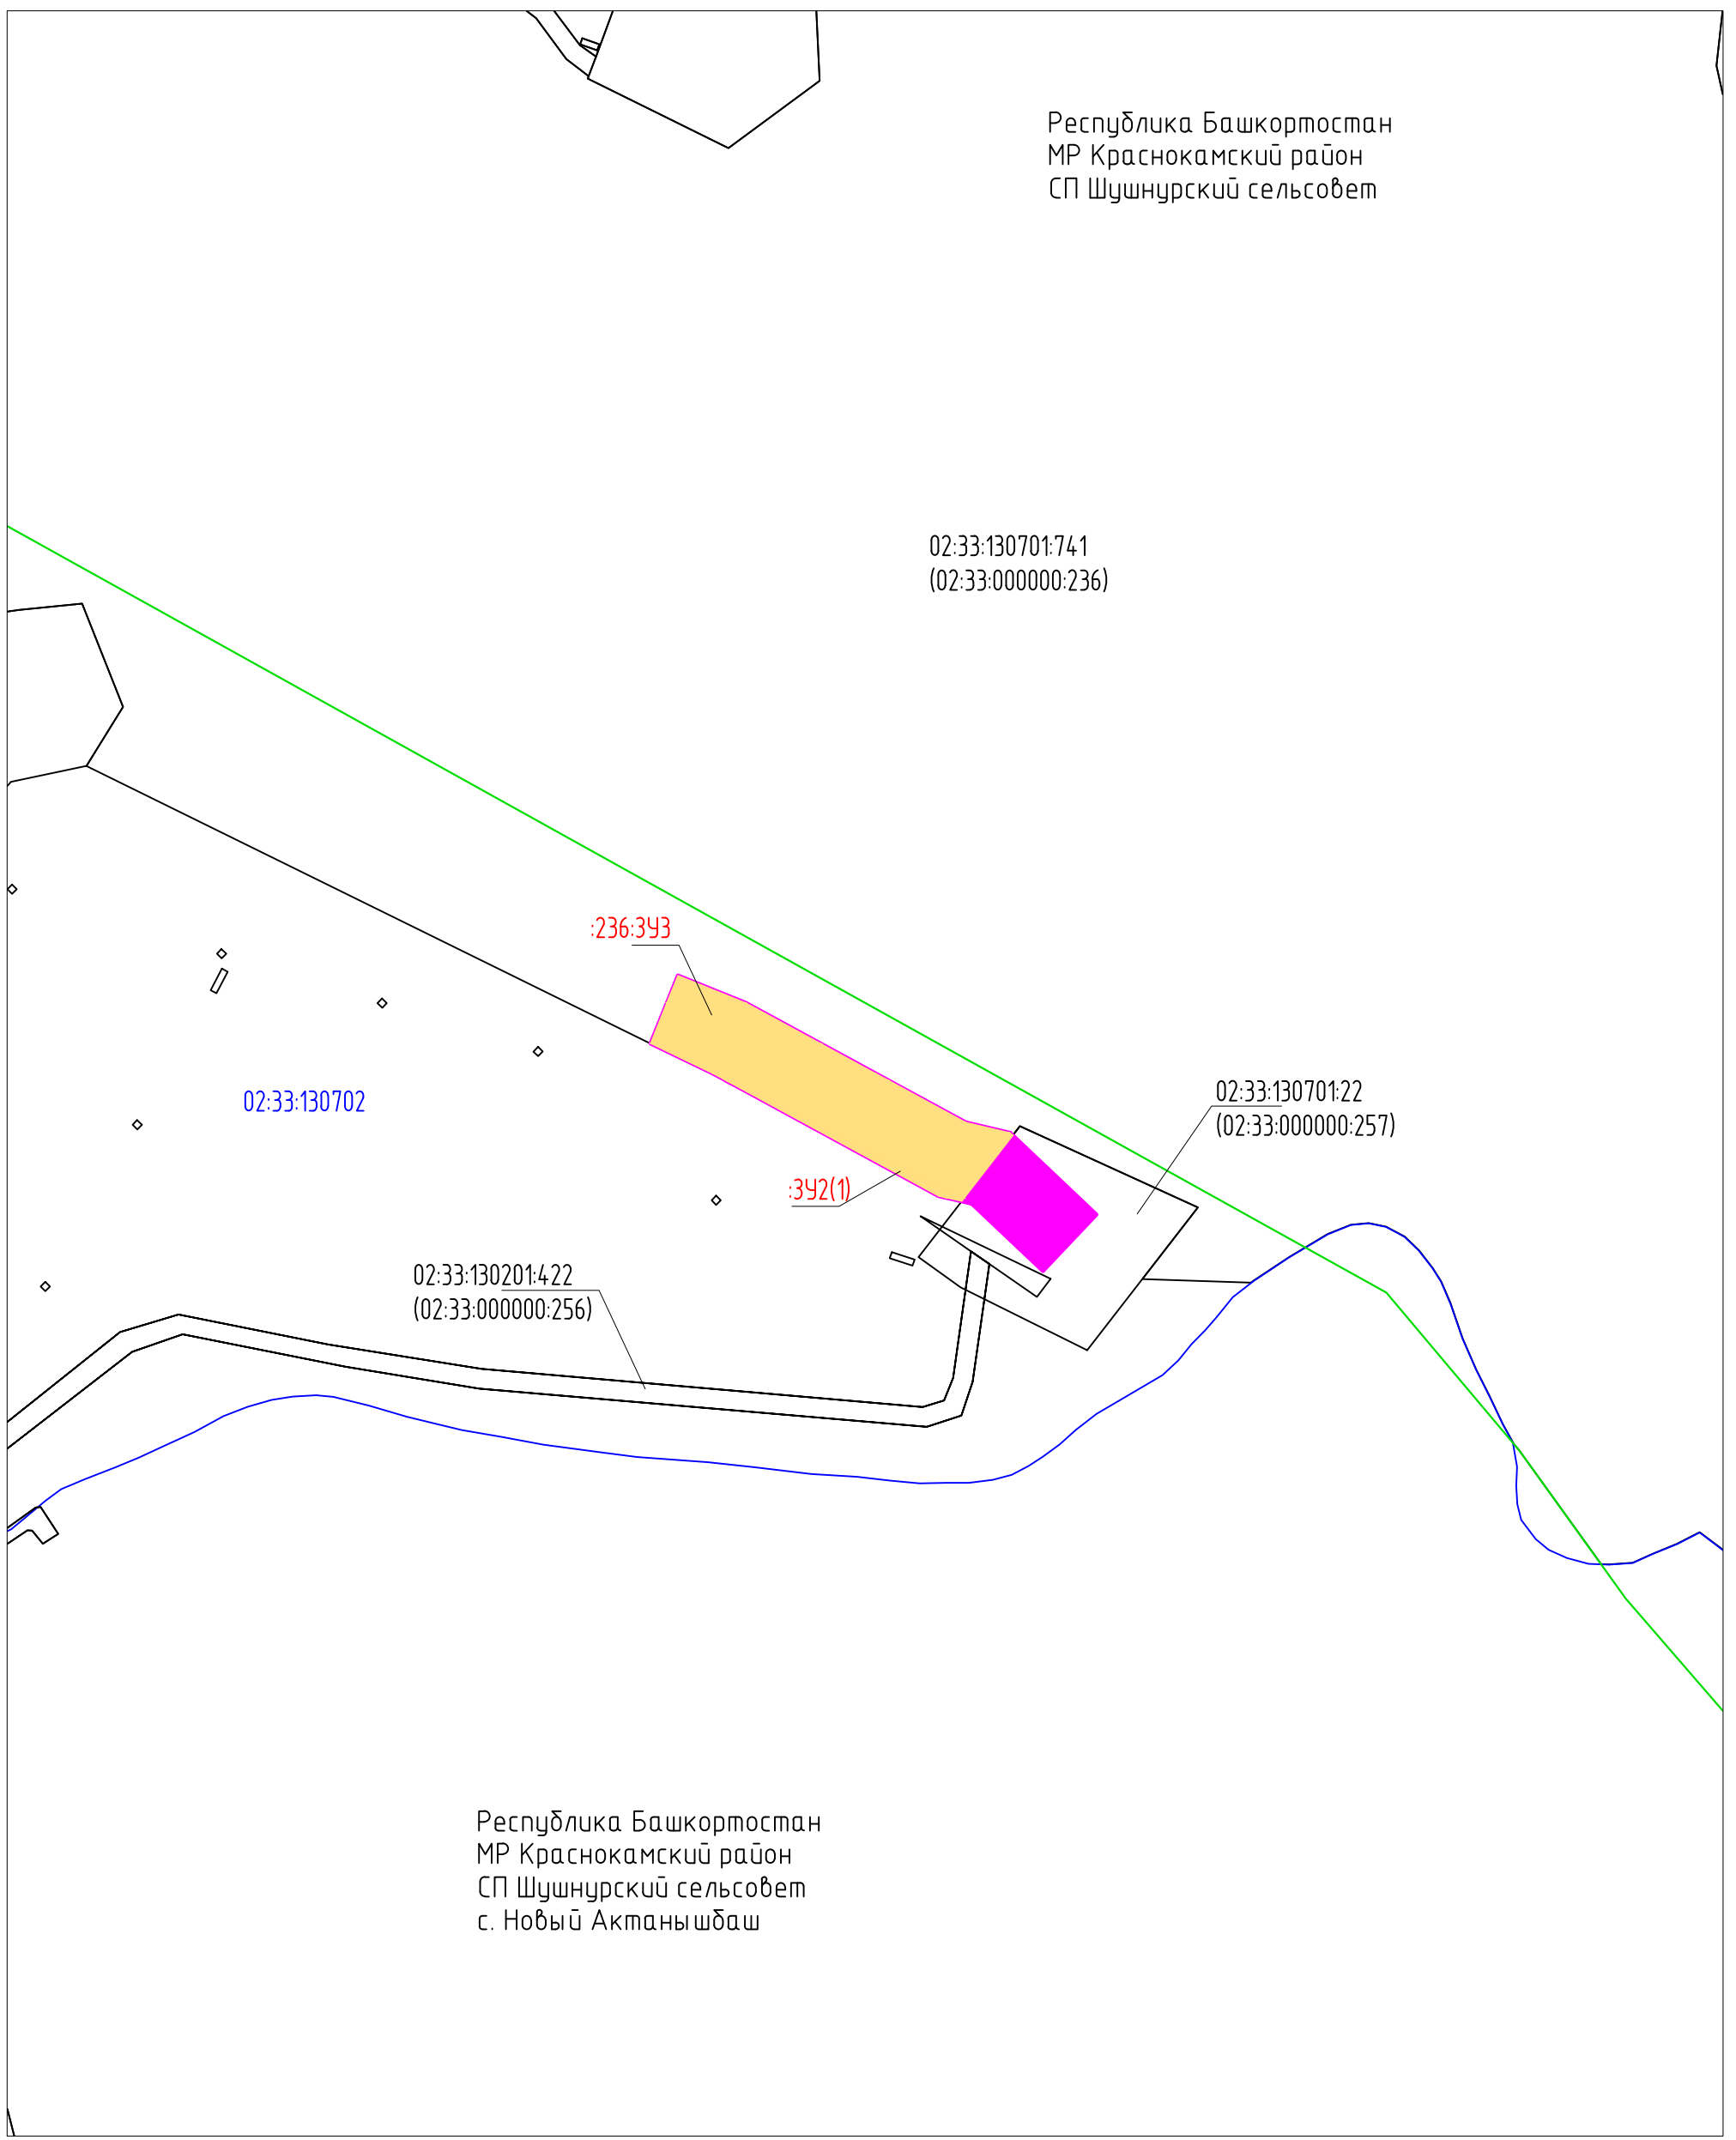

Республика Башкортостан
 МР Краснокамский район
 СП Шушнурский сельсовет
 с. Новый Актанышбаш

Согласовано	
Взам. инв. N	
Подпись и дата	
Инв. N подл.	

Условные обозначения представлены на Листе № 104.



Изм.	Кол.уч.	Лист	Индок	Подпись	Дата
Разраб.		Тухбатуллин		<i>Тухбатуллин</i>	13.07.20
Проб.		Валетов		<i>Валетов</i>	13.07.20
Нач. отд.		Масич		<i>Масич</i>	13.07.20
Н. контр.		Валетов		<i>Валетов</i>	13.07.20
ГИП		Колчина		<i>Колчина</i>	13.07.20

60756-Р-112.000.000-ПМУ-4-001

Демонтаж промышленных трубопроводов Арланского нефтяного


Проект межевания территории

Чертеж межевания территории

Стадия	Лист	Листов
Р	8	53


Генпроектировщик – ООО
 «РН-БашНИПнефть»
 Исполнитель – ООО ПФ
 «Уралтрубопроводстройпроект»

Республика Башкортостан
 МР Краснокамский район
 СП Шушнурский сельсовет

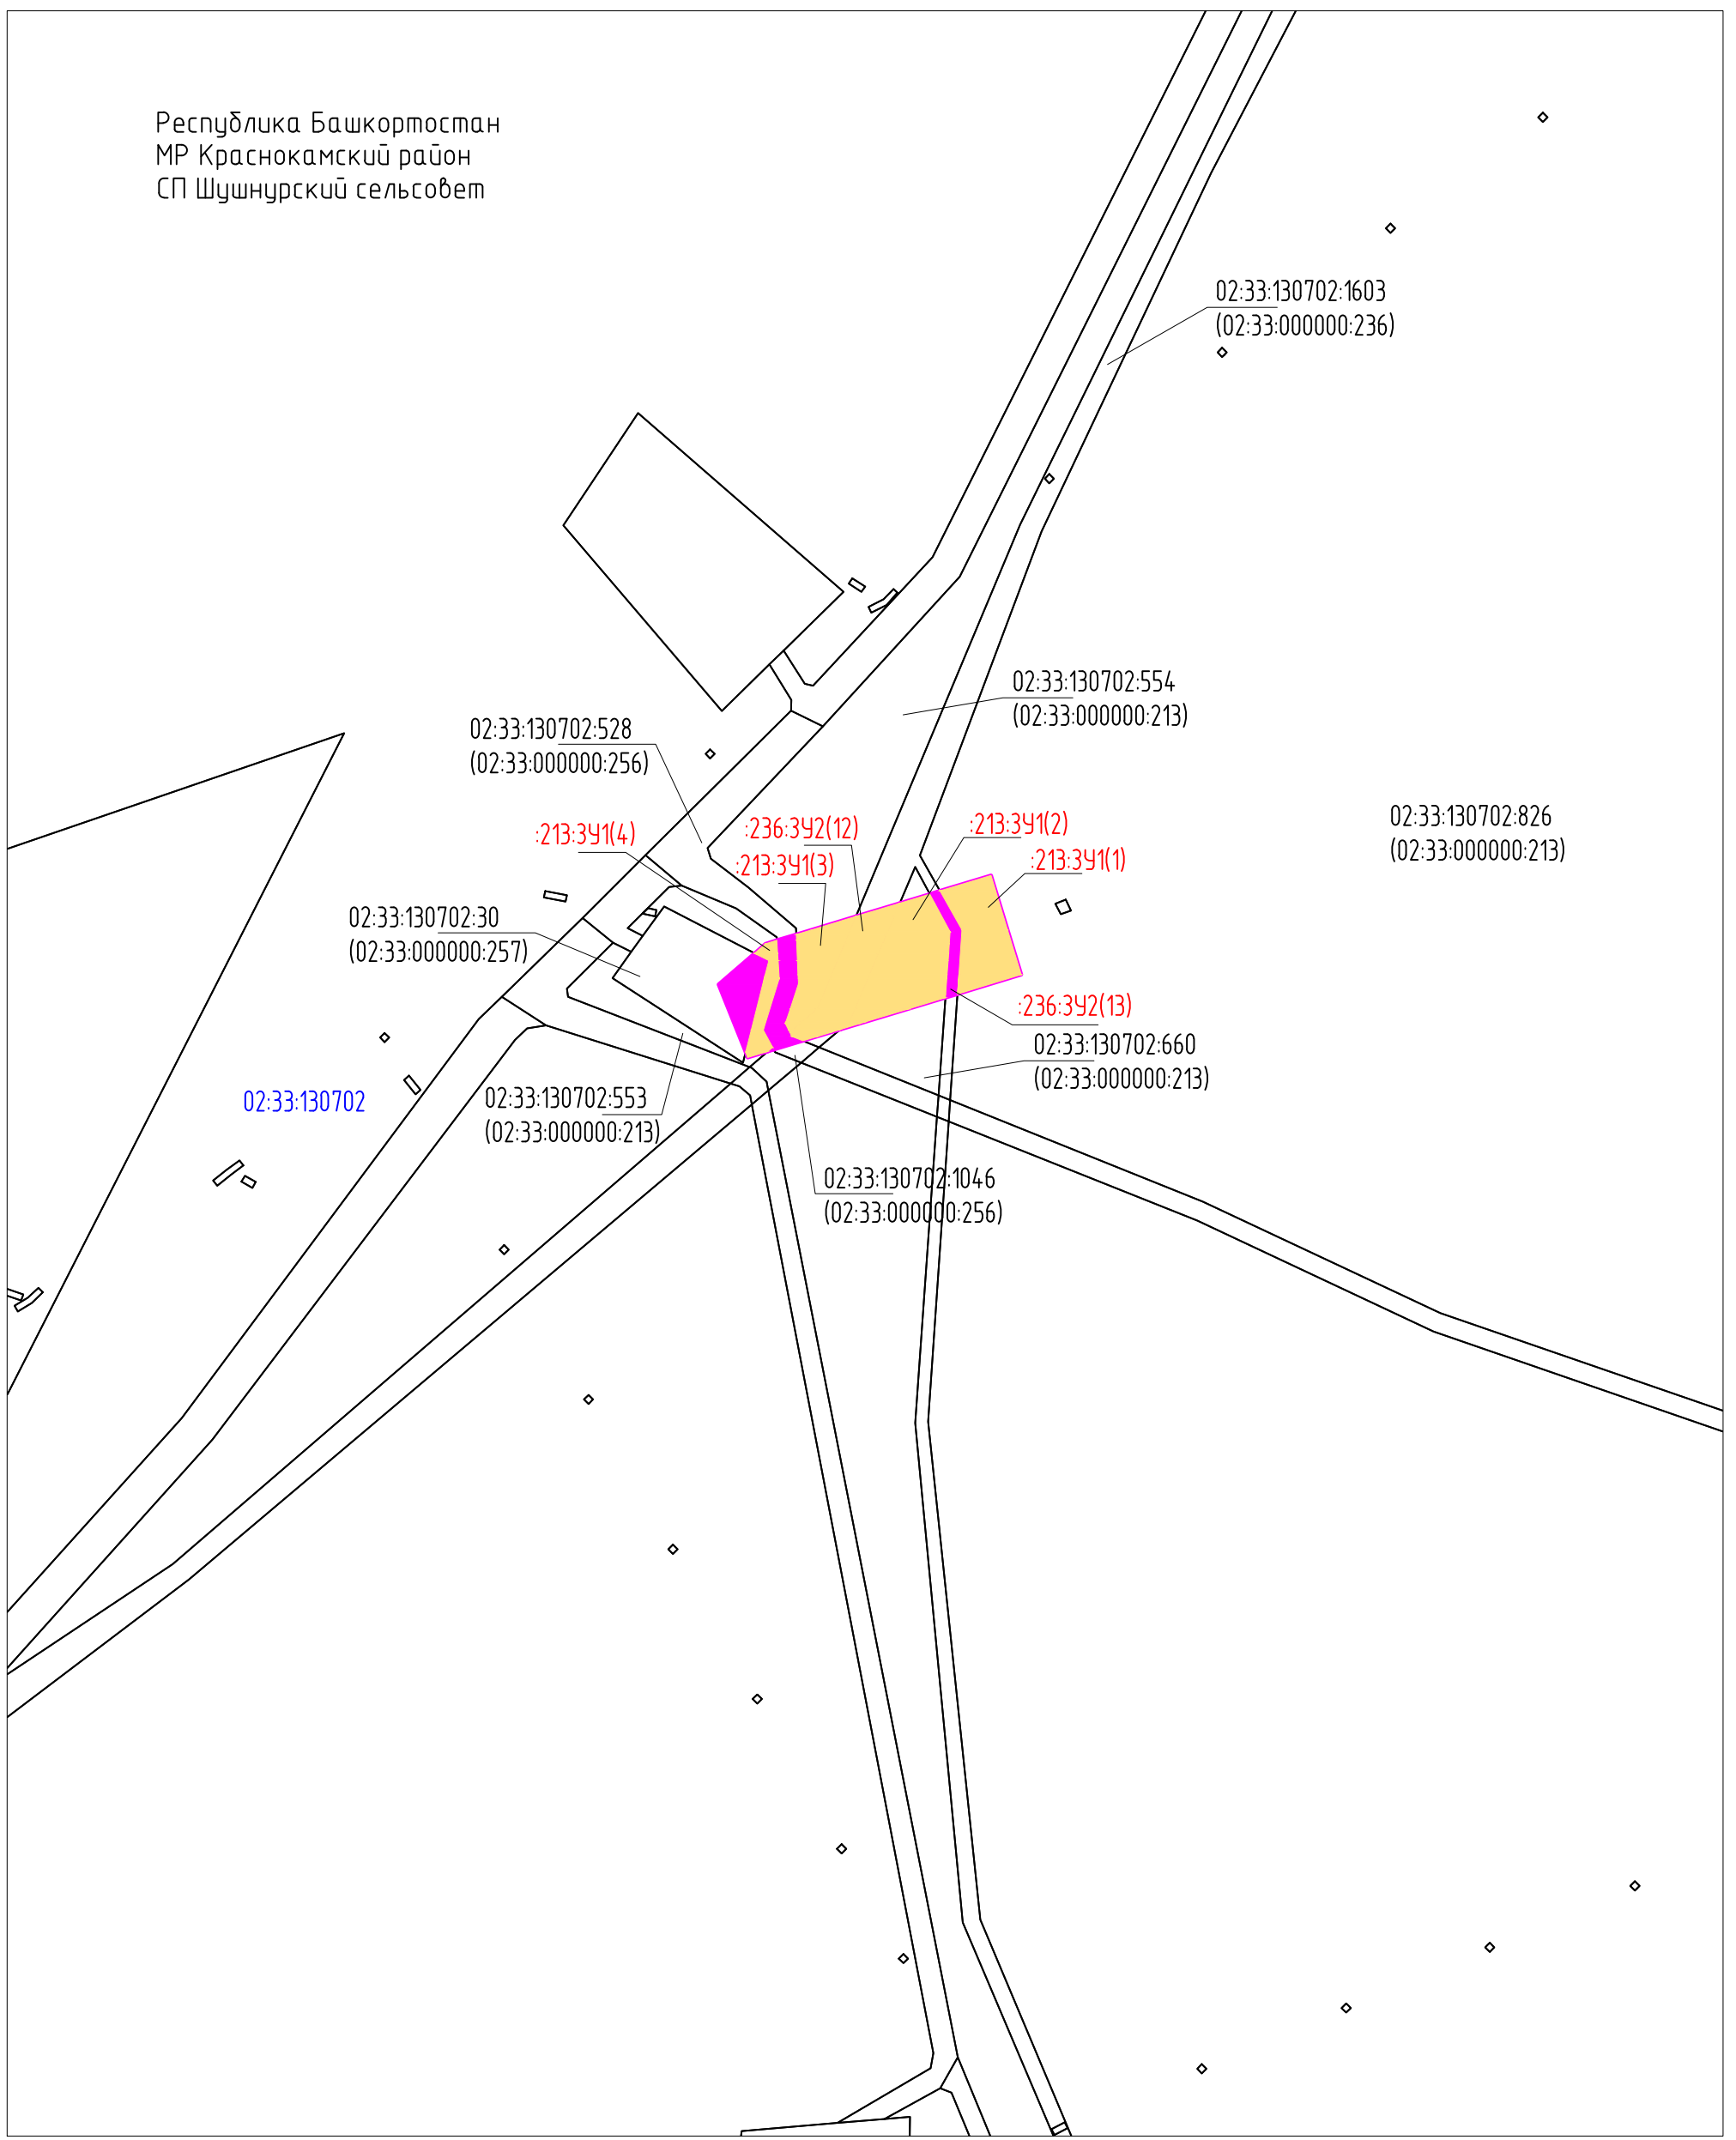

Согласовано	
Взам. инв. N	
Подпись и дата	
Инв. N подл.	


Условные обозначения представлены на Листе № 104.
 Схема совмещения листов

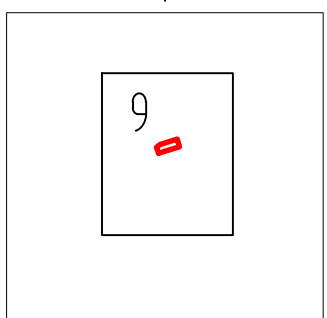

Изм.	Кол.уч.	Лист	Ндок	Подпись	Дата
Разраб.				Тухбатуллин	13.07.20
Проб.				Валетов	13.07.20
Нач. отд.				Масич	13.07.20
Н. контр.				Валетов	13.07.20
ГИП				Колчина	13.07.20

60756-Р-112.000.000-ПМУ-4-001		
Демонтаж промышленных трубопроводов Арланского нефтяного		
Проект межевания территории		
Стадия	Лист	Листов
Р	8	53
Чертеж межевания территории		
Генпроектировщик - 000		

Республика Башкортостан
МР Краснокамский район
СП Шушнурский сельсовет

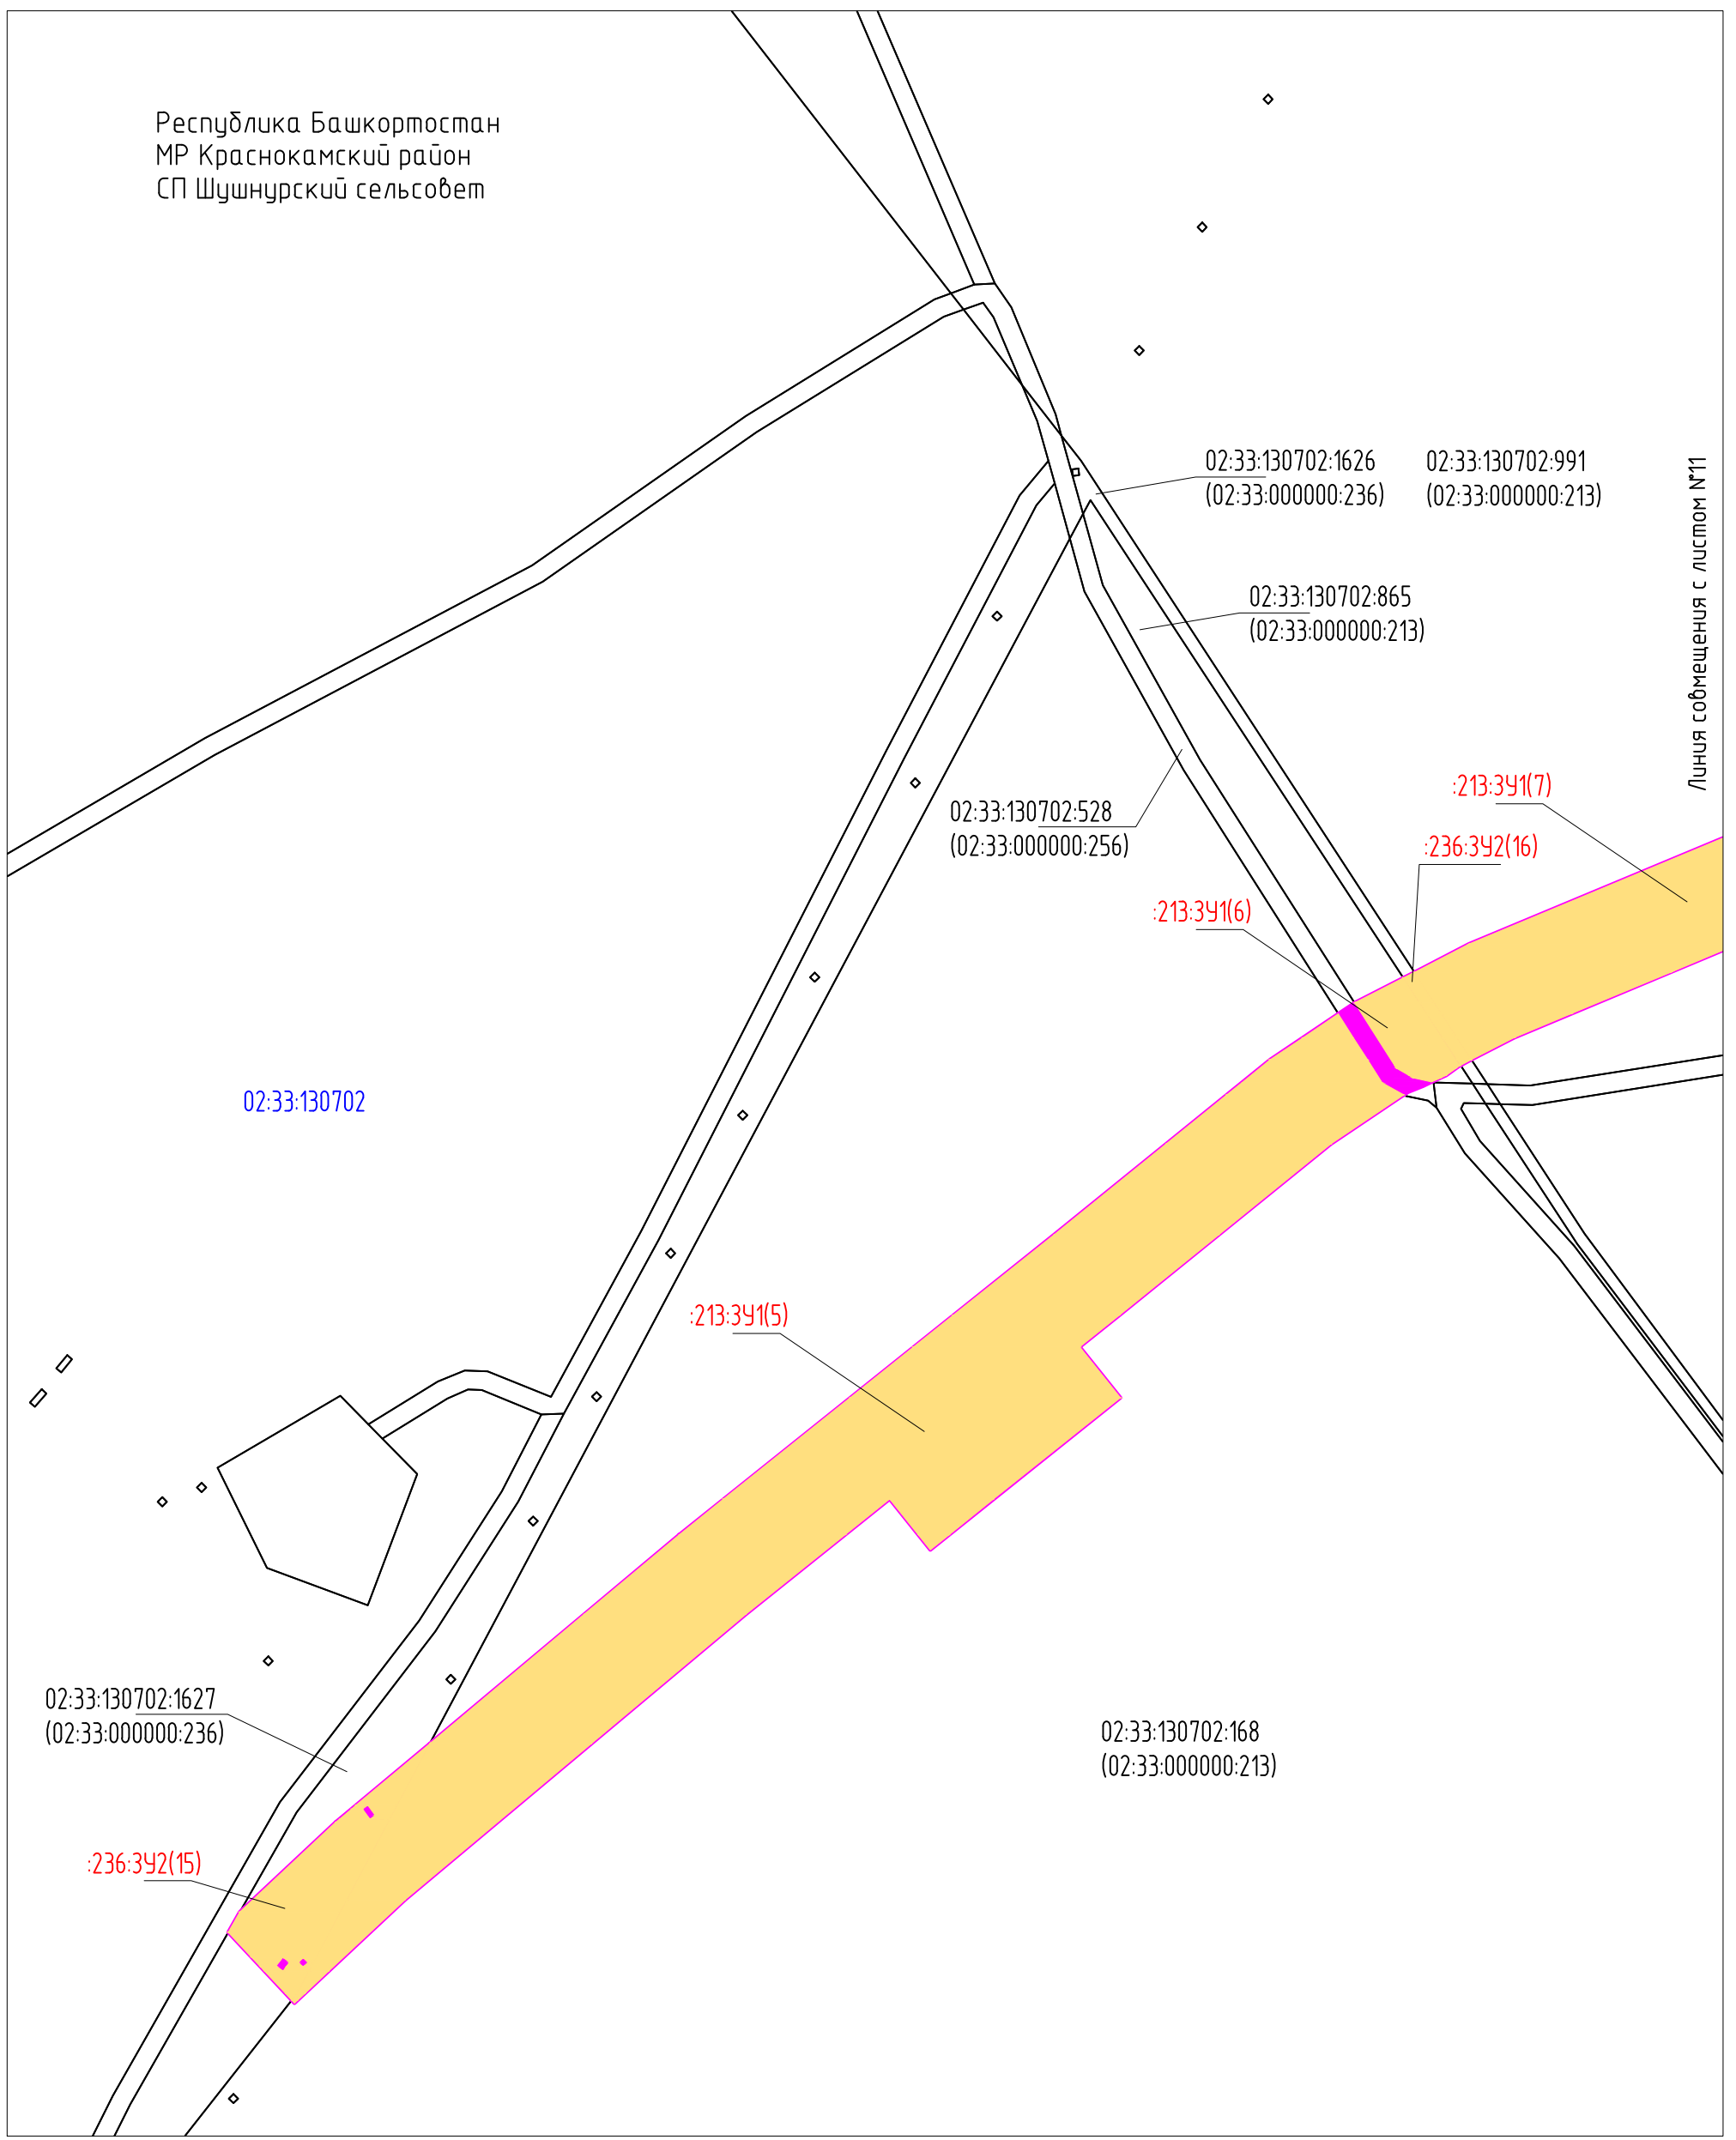

Согласовано
Взам. инв. N
Подпись и дата
Инв. N подл.

Условные обозначения представлены на Листе № 104.




Изм.	Кол.уч	Лист	Ндок	Подпись	Дата
Разраб.		Тухдатуллин		<i>[Signature]</i>	13.07.20
Проб.		Валетов		<i>[Signature]</i>	13.07.20
Нач. отд.		Масич		<i>[Signature]</i>	13.07.20
Н. контр.		Валетов		<i>[Signature]</i>	13.07.20
ГИП		Колчина		<i>[Signature]</i>	13.07.20

60756-Р-112.000.000-ПМУ-4-001		
Демонтаж промышленных трубопроводов Арланского нефтяного		
Проект межевания территории		
Стадия	Лист	Листов
Р	10	53
Чертеж межевания территории		
Генпроектировщик - 000		




Согласовано
Взам. инв. N
Подпись и дата
Инв. N подл.

Условные обозначения представлены на Листе № 104.
Схема совмещения листов

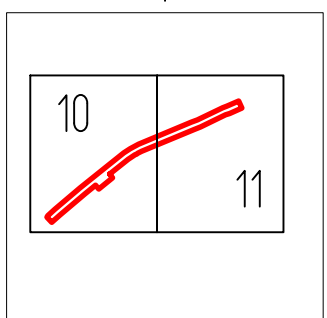


Изм.	Кол.уч	Лист	Индок	Подпись	Дата
Разраб.		Тухдатуллин		<i>Тухдатуллин</i>	13.07.20
Проб.		Валетов		<i>Валетов</i>	13.07.20
Нач. отд.		Масич		<i>Масич</i>	13.07.20
Н. контр.		Валетов		<i>Валетов</i>	13.07.20
ГИП		Колчина		<i>Колчина</i>	13.07.20

60756-Р-112.000.000-ПМУ-4-001		
Демонтаж промышленных трубопроводов Арланского нефтяного		
Стадия	Лист	Листов
Р	11	53
Генпроектировщик - 000		
Чертеж межевания территории		

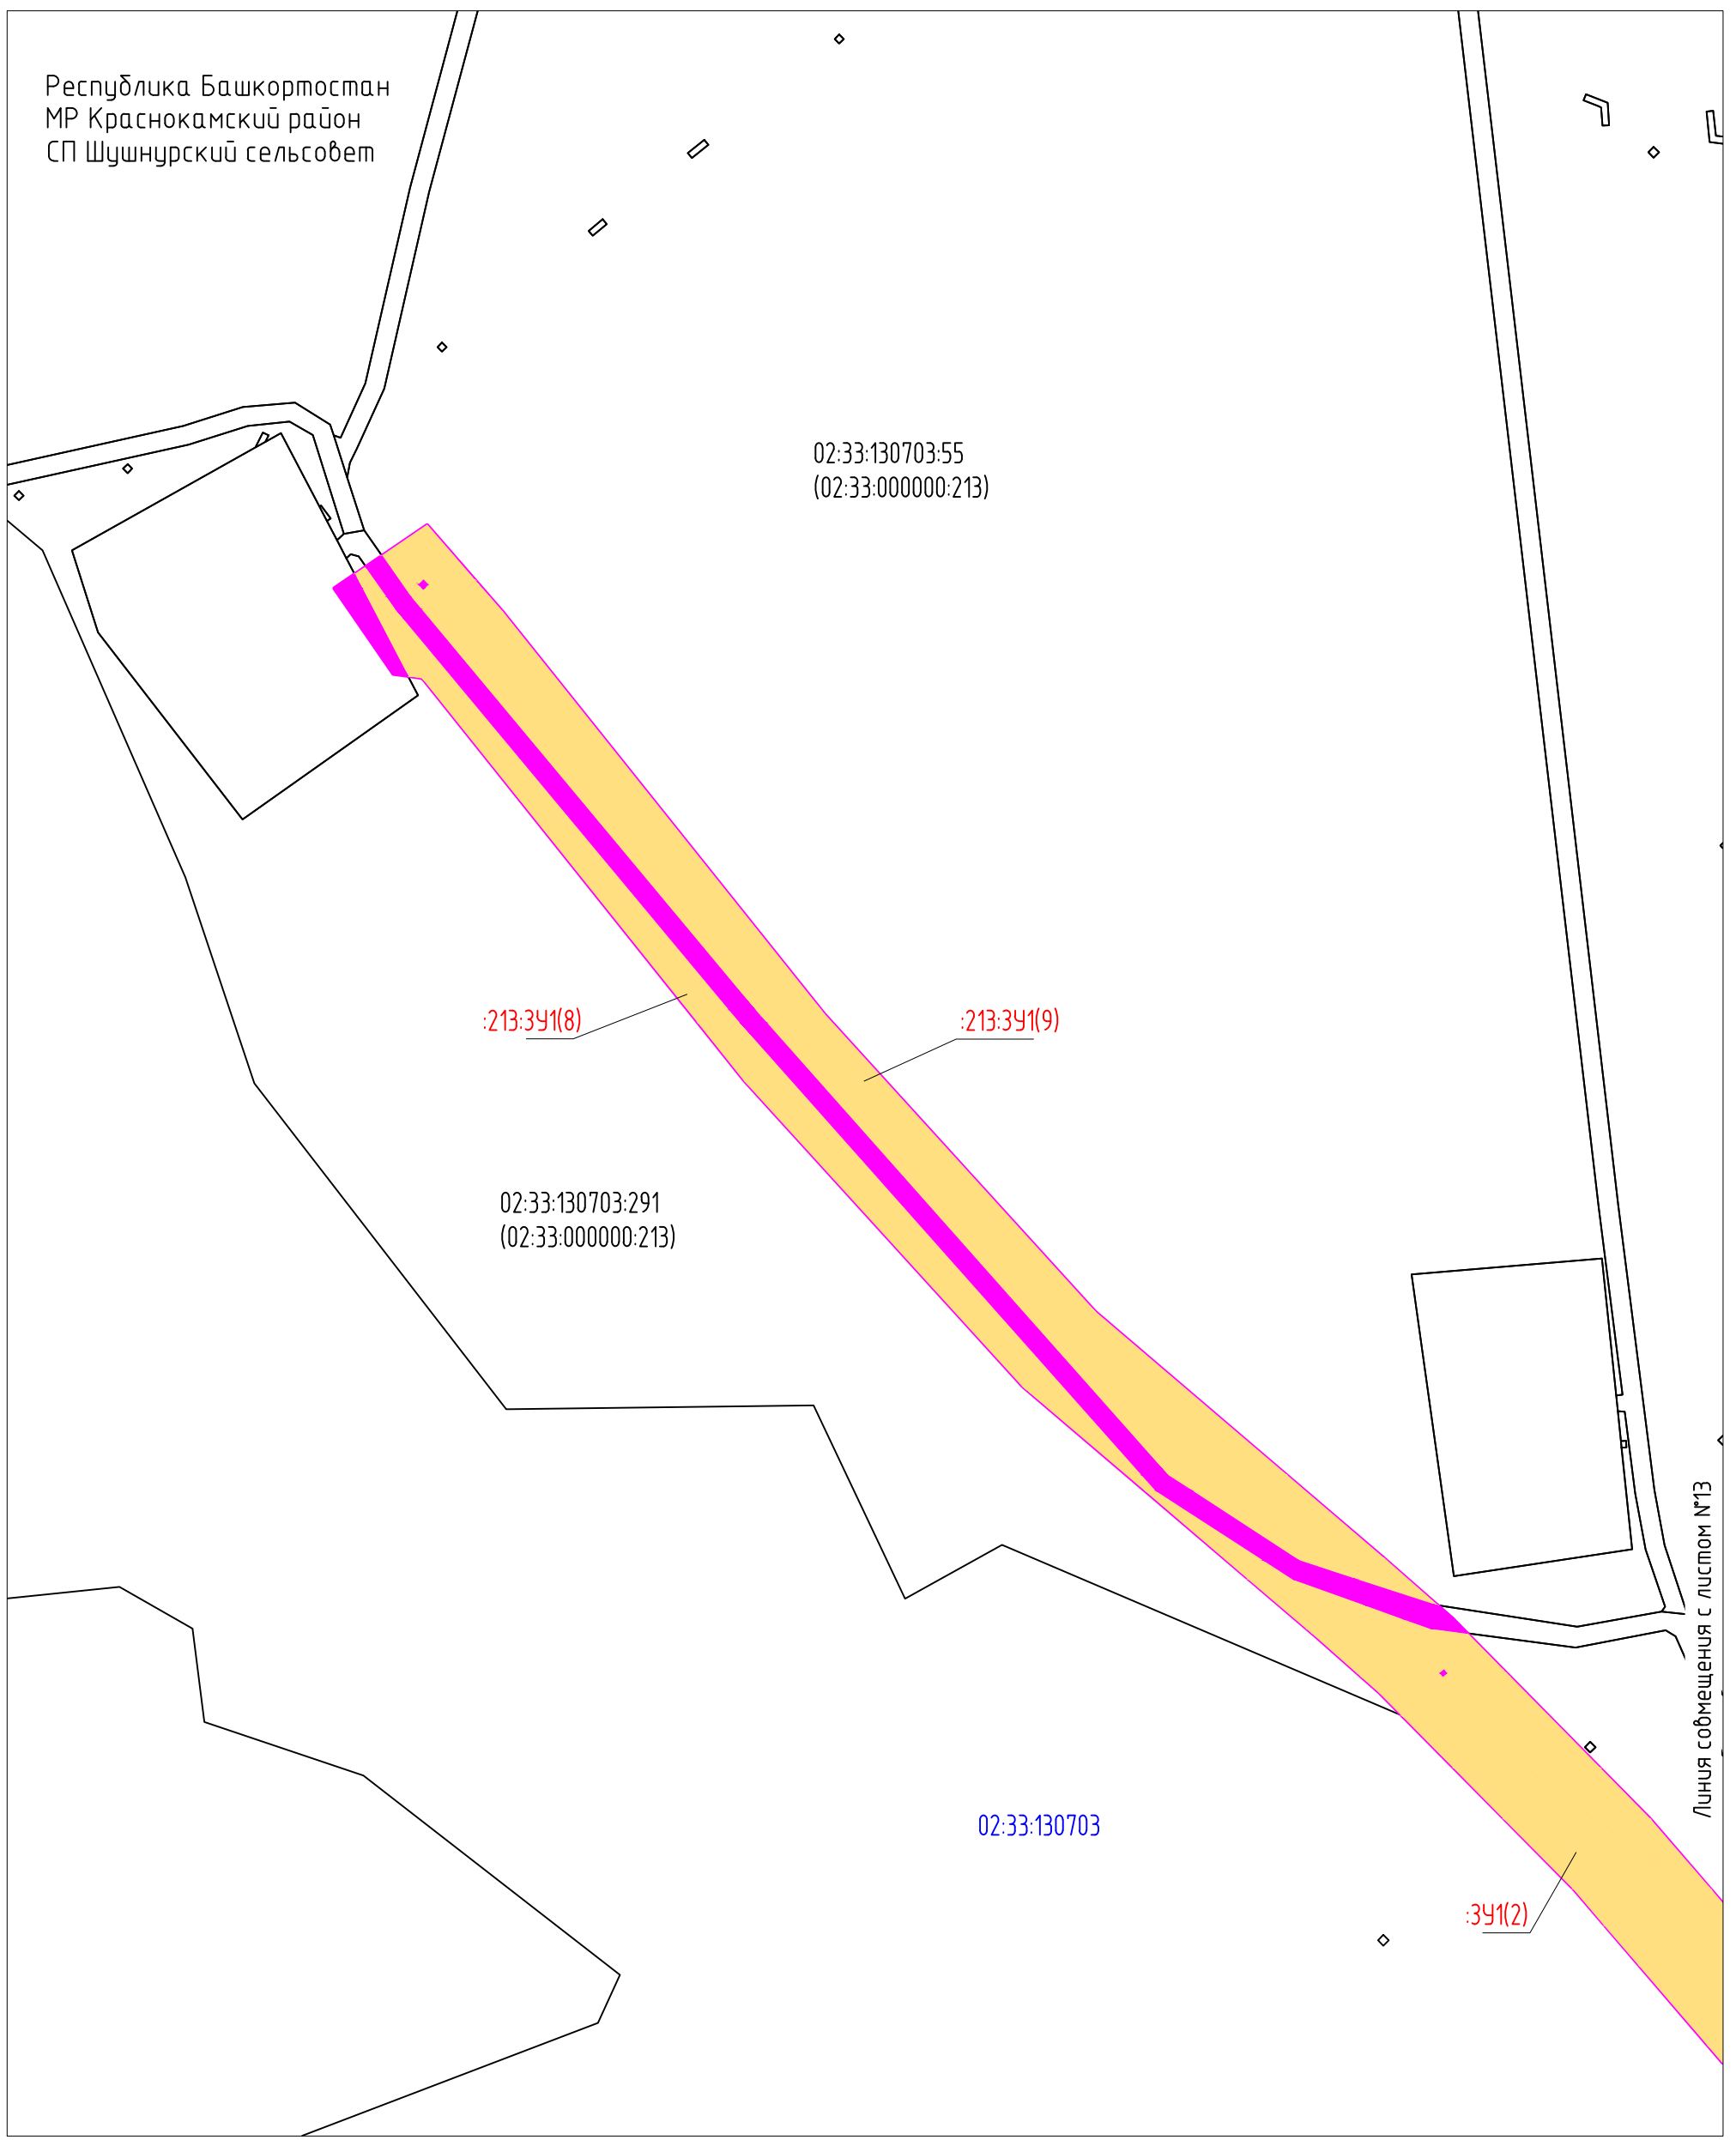


Согласовано	
Взам. инв. N	
Подпись и дата	
Инв. N подл.	

Условные обозначения представлены на Листе № 104.
 Схема совмещения листов

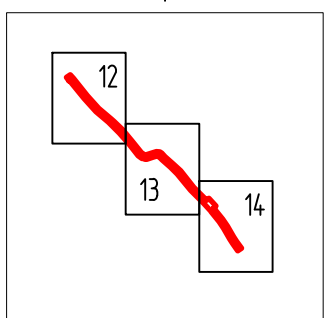


Изм.	Кол.уч.	Лист	№ док.	Подпись	Дата
Разраб.				Тухбатуллин	13.07.20
Проб.				Валетов	13.07.20
Нач. отд.				Масич	13.07.20
Н. контр.				Валетов	13.07.20
ГИП				Колчина	13.07.20

60756-Р-112.000.000-ПМУ-4-001		
Демонтаж промышленных трубопроводов Арланского нефтяного		
Стадия	Лист	Листов
Р	12	53
Генпроектировщик - 000		
Чертеж межевания территории		

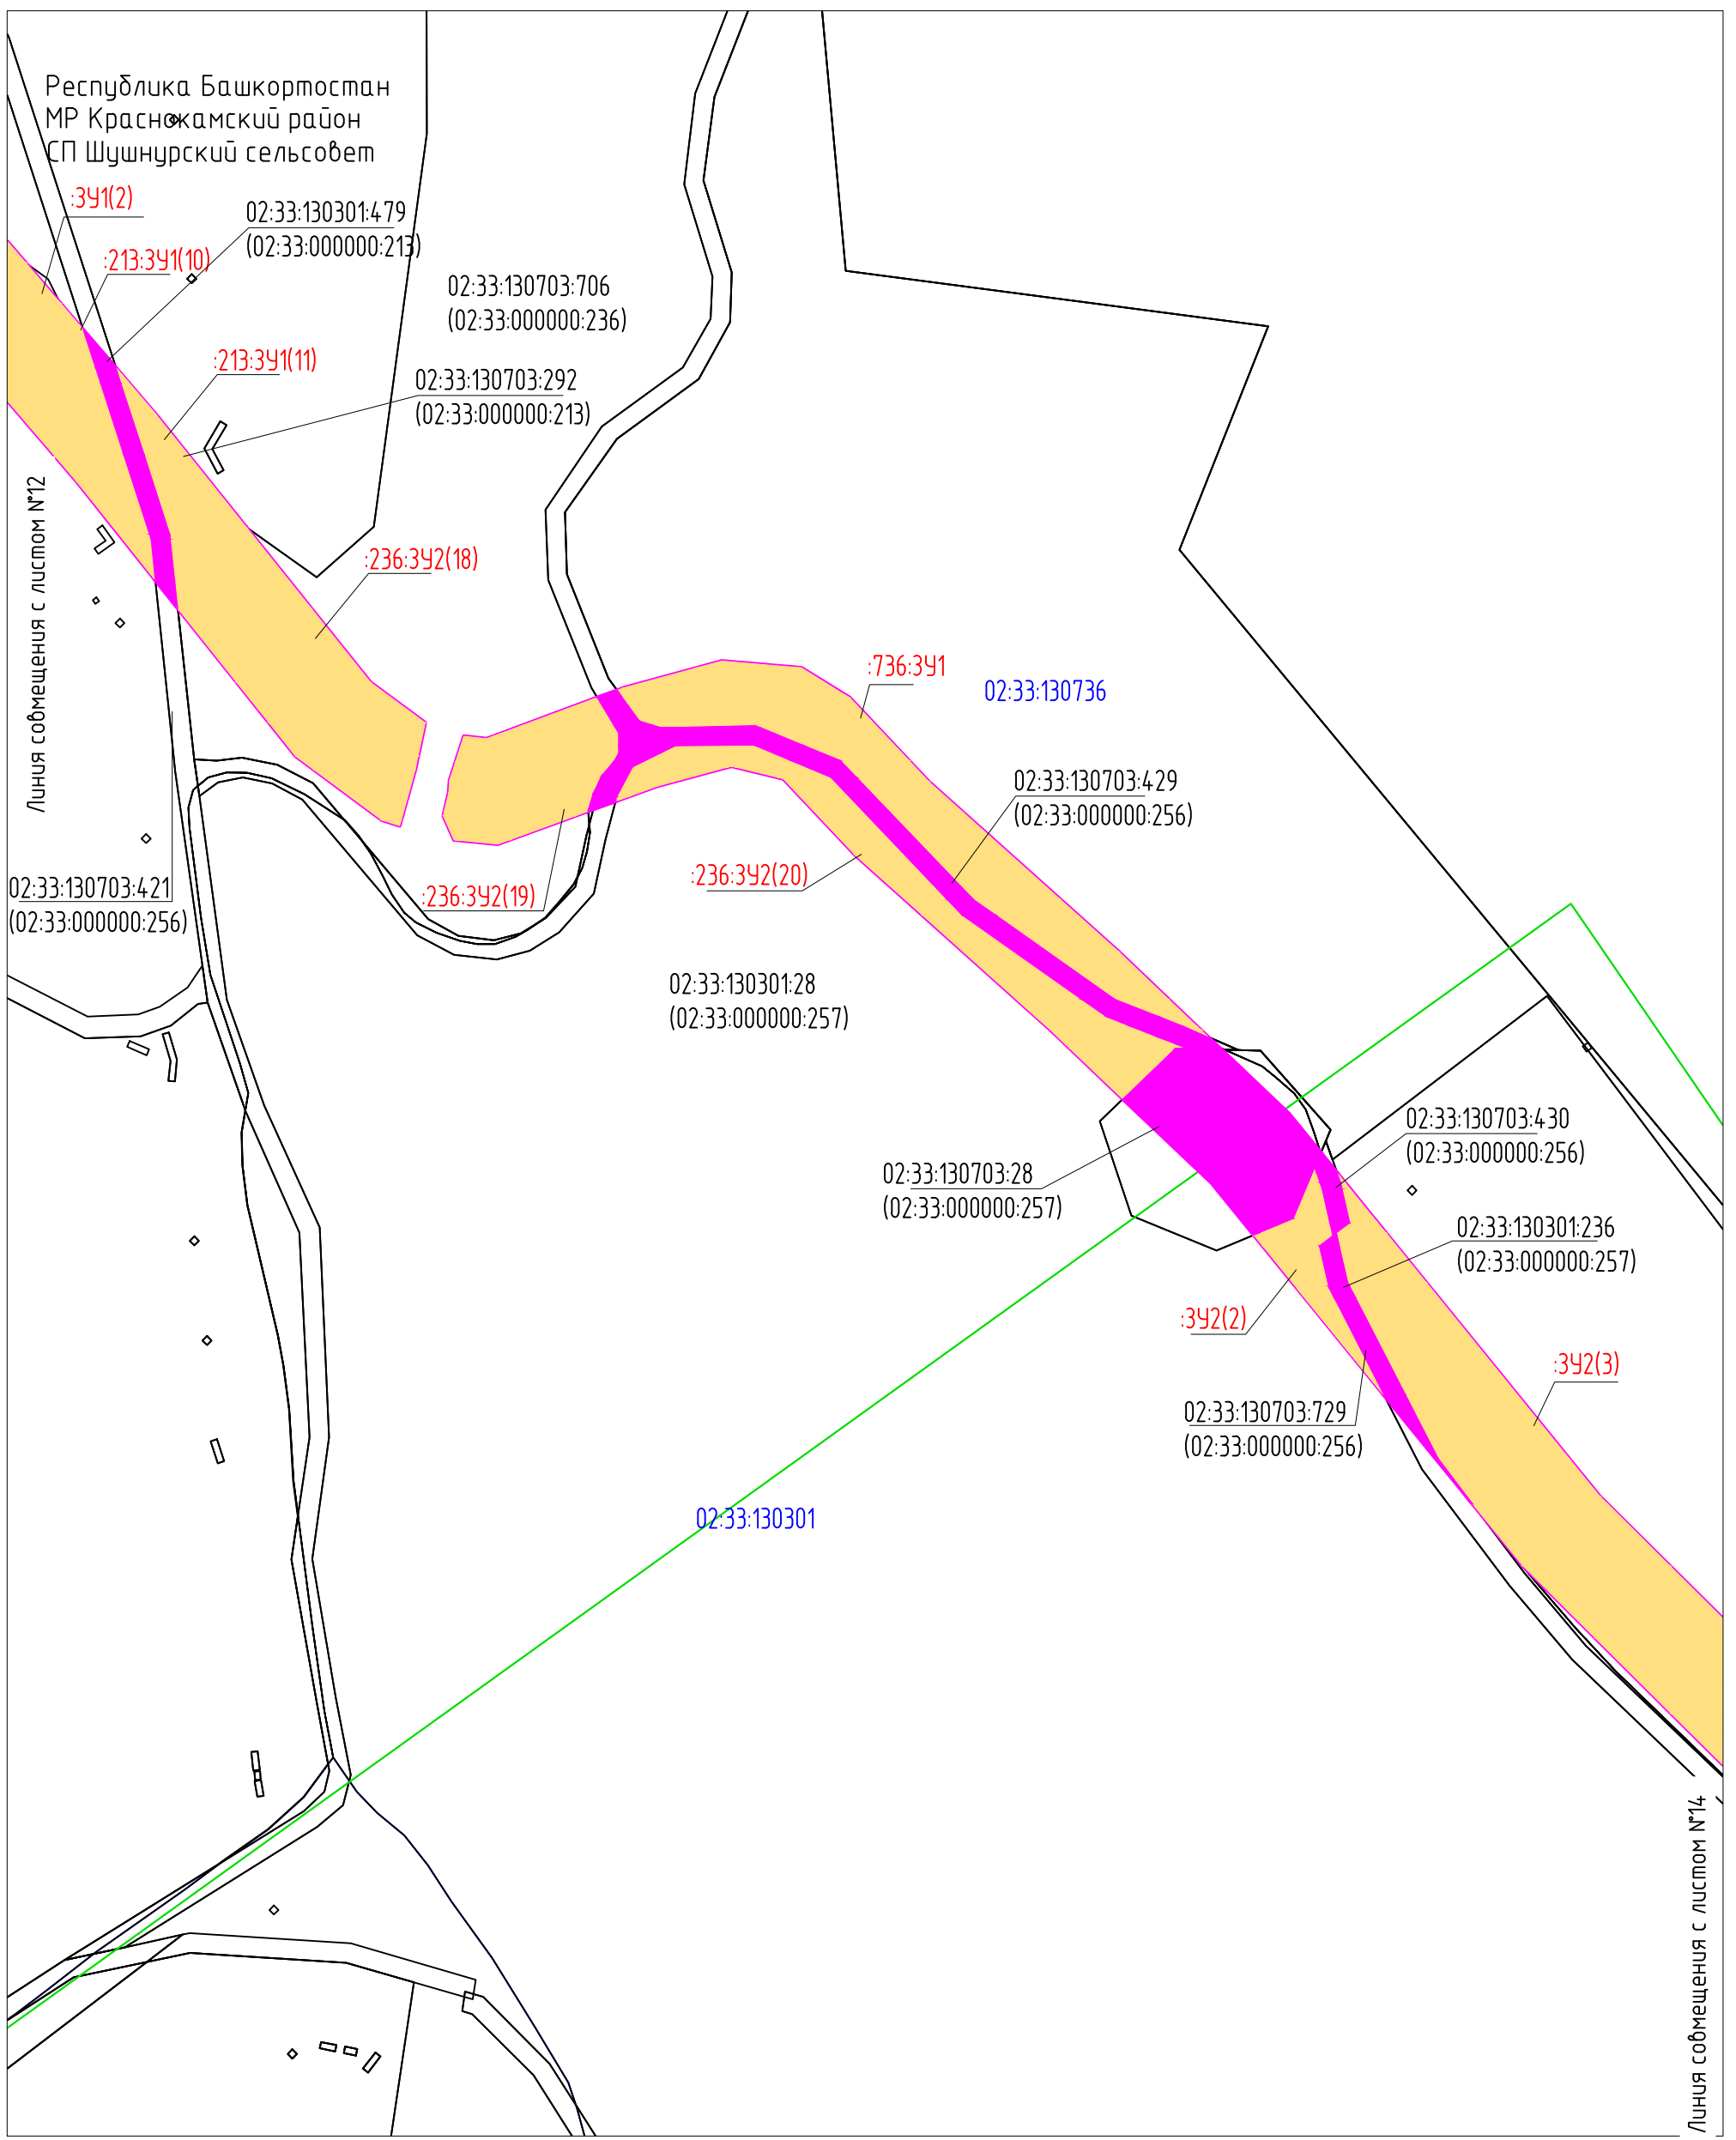


Согласовано	
Взам. инв. N	
Подпись и дата	
Инв. N подл.	

Условные обозначения представлены на Листе № 104.

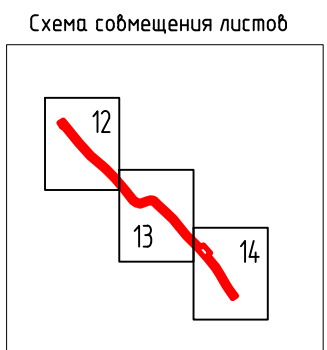

Изм.	Кол.уч.	Лист	Ндок	Подпись	Дата
Разраб.		Тухдатуллин		<i>Тухдатуллин</i>	13.07.20
Проб.		Валетов		<i>Валетов</i>	13.07.20
Нач. отд.		Масич		<i>Масич</i>	13.07.20
Н. контр.		Валетов		<i>Валетов</i>	13.07.20
ГИП		Колчина		<i>Колчина</i>	13.07.20


60756-Р-112.000.000-ПМУ-4-001		
Демонтаж промышленных трубопроводов Арланского нефтяного		
Стадия	Лист	Листов
Р	13	53
Генпроектировщик - 000		
Чертеж межевания территории		

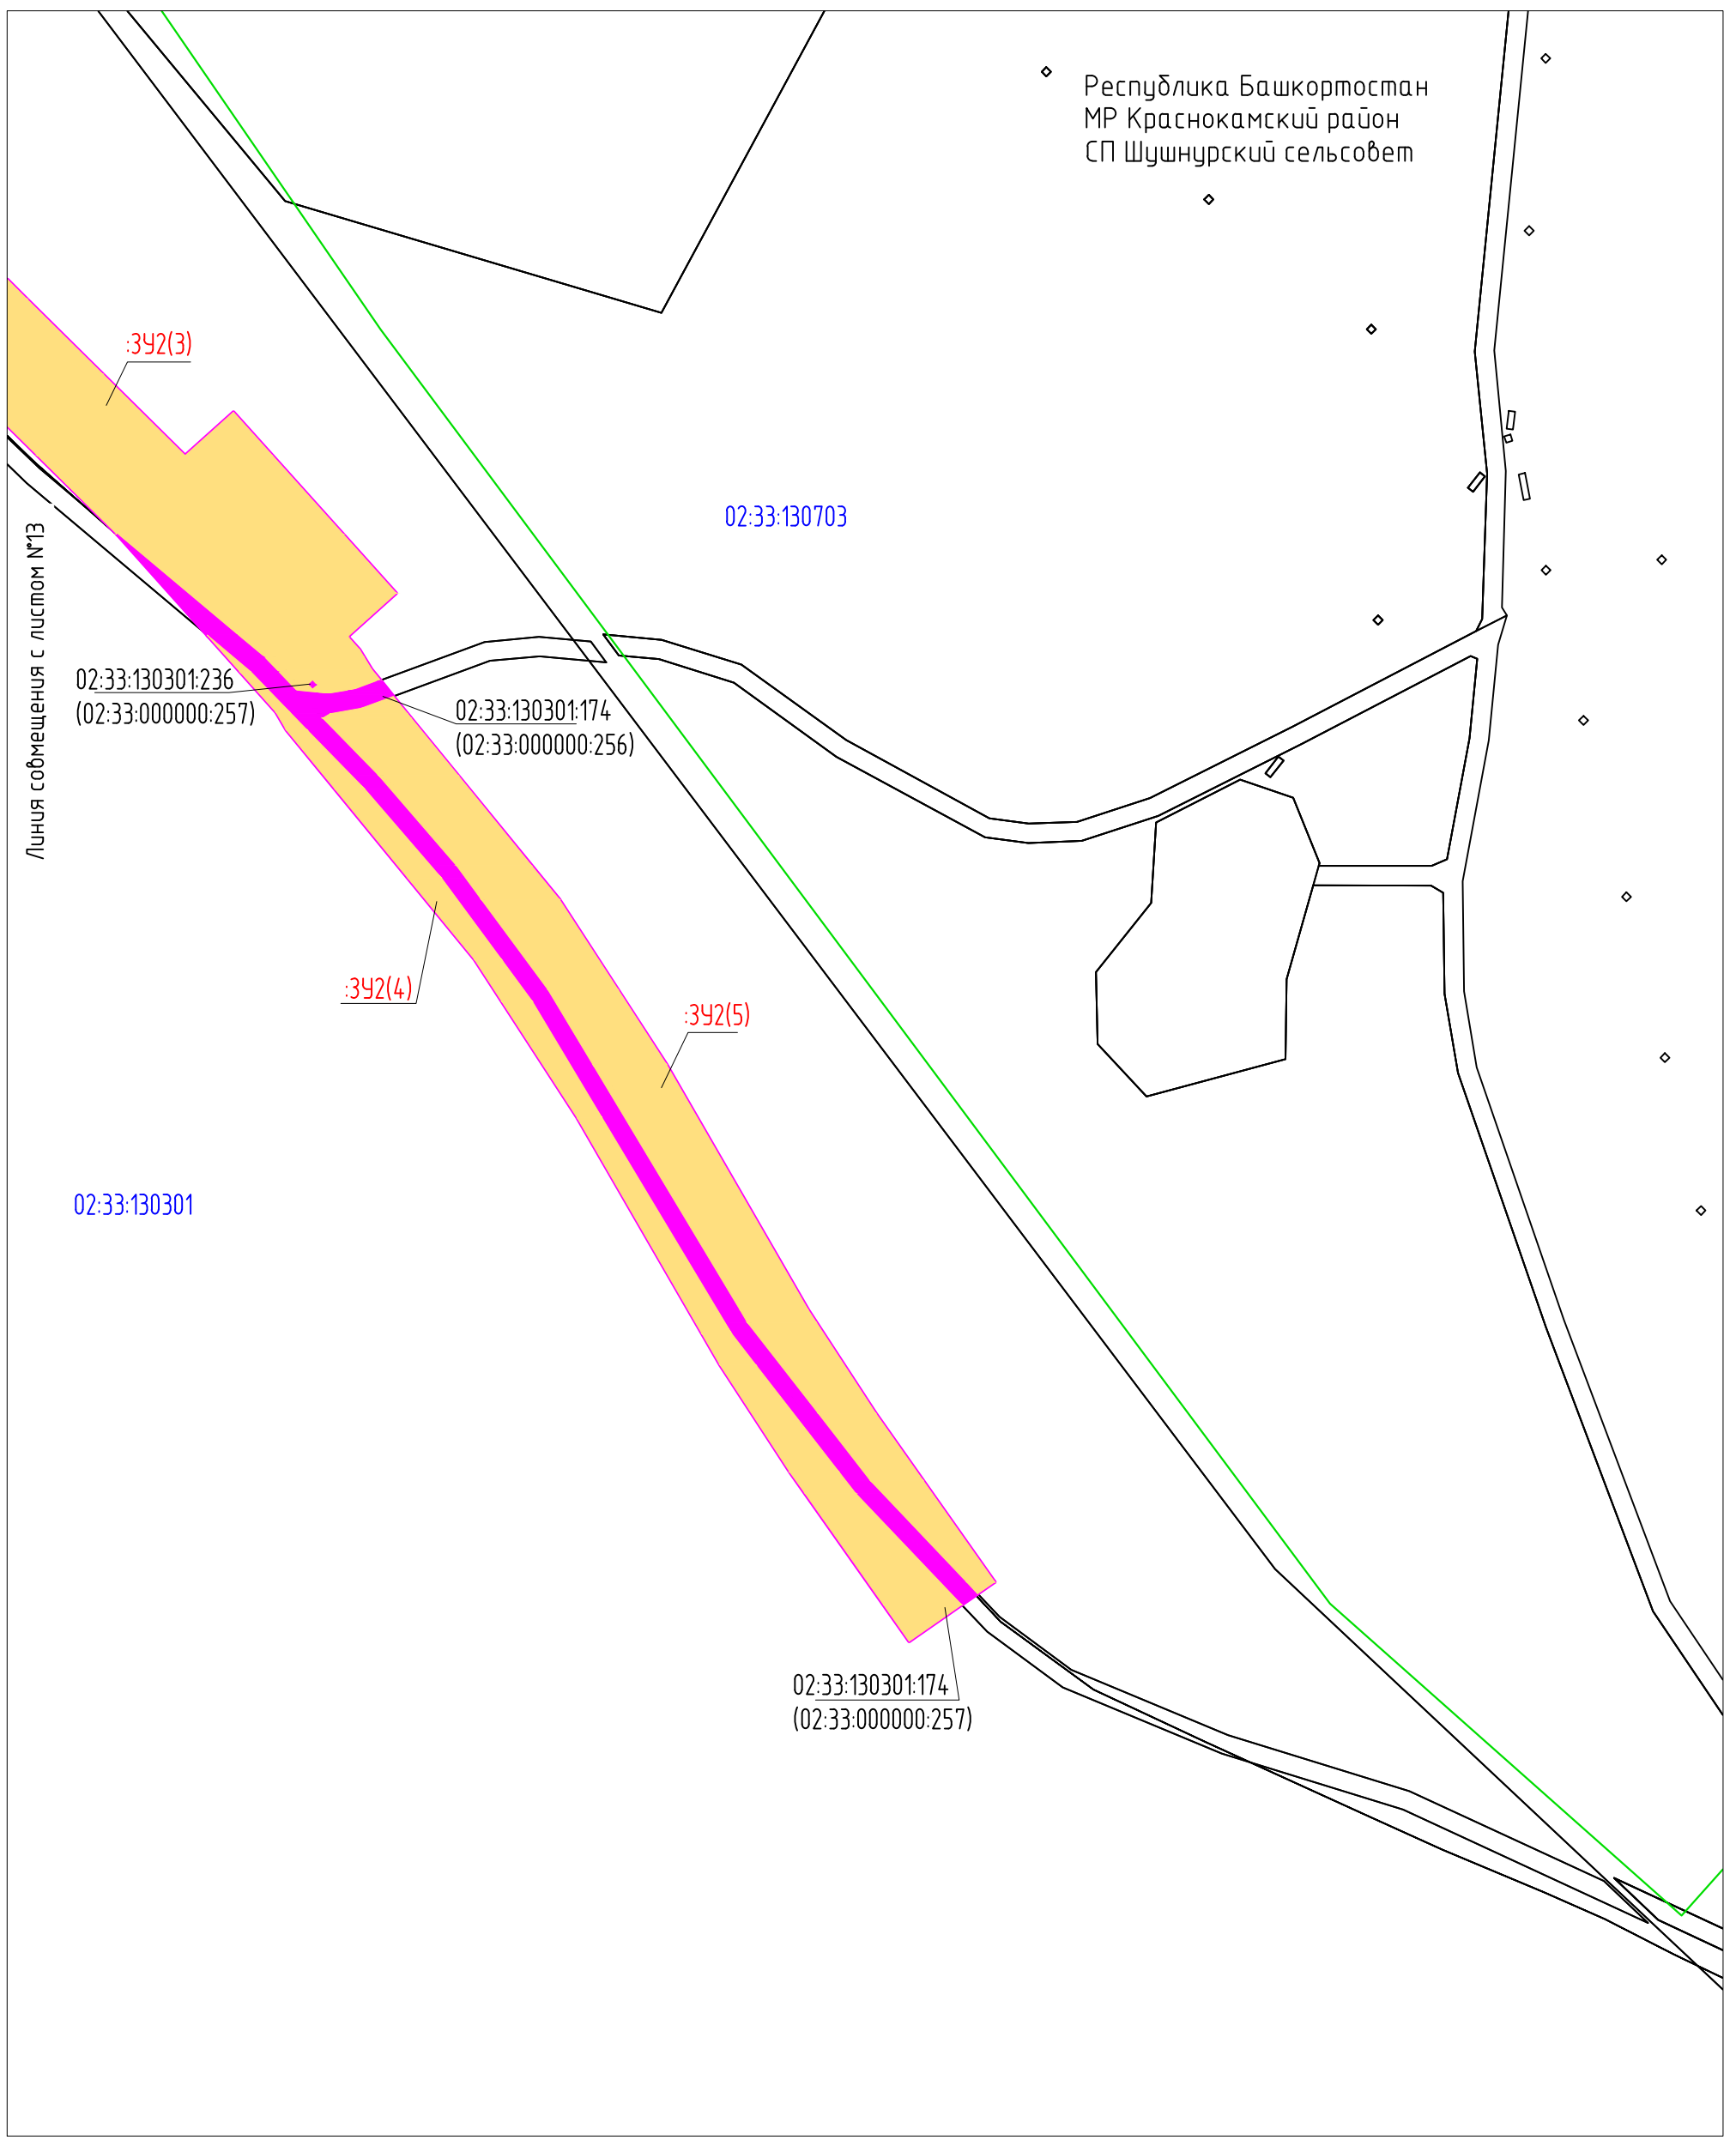

Республика Башкортостан
 МР Краснокамский район
 СП Шушнурский сельсовет

Согласовано	
Взам. инв. N	
Подпись и дата	
Инв. N подл.	

Условные обозначения представлены на Листе № 104.

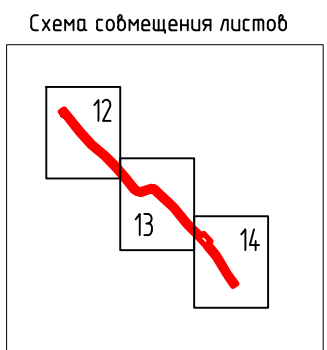

Изм.	Кол.уч.	Лист	Индок	Подпись	Дата
Разраб.				Тухбатуллин	13.07.20
Проб.				Валетов	13.07.20
Нач. отд.				Масич	13.07.20
Н. контр.				Валетов	13.07.20
ГИП				Колчина	13.07.20

60756-Р-112.000.000-ПМУ-4-001


Демонтаж промышленных трубопроводов Арланского нефтяного

Проект межевания территории

Чертеж межевания территории


Стадия	Лист	Листов
Р	14	53

Генпроектировщик - 000

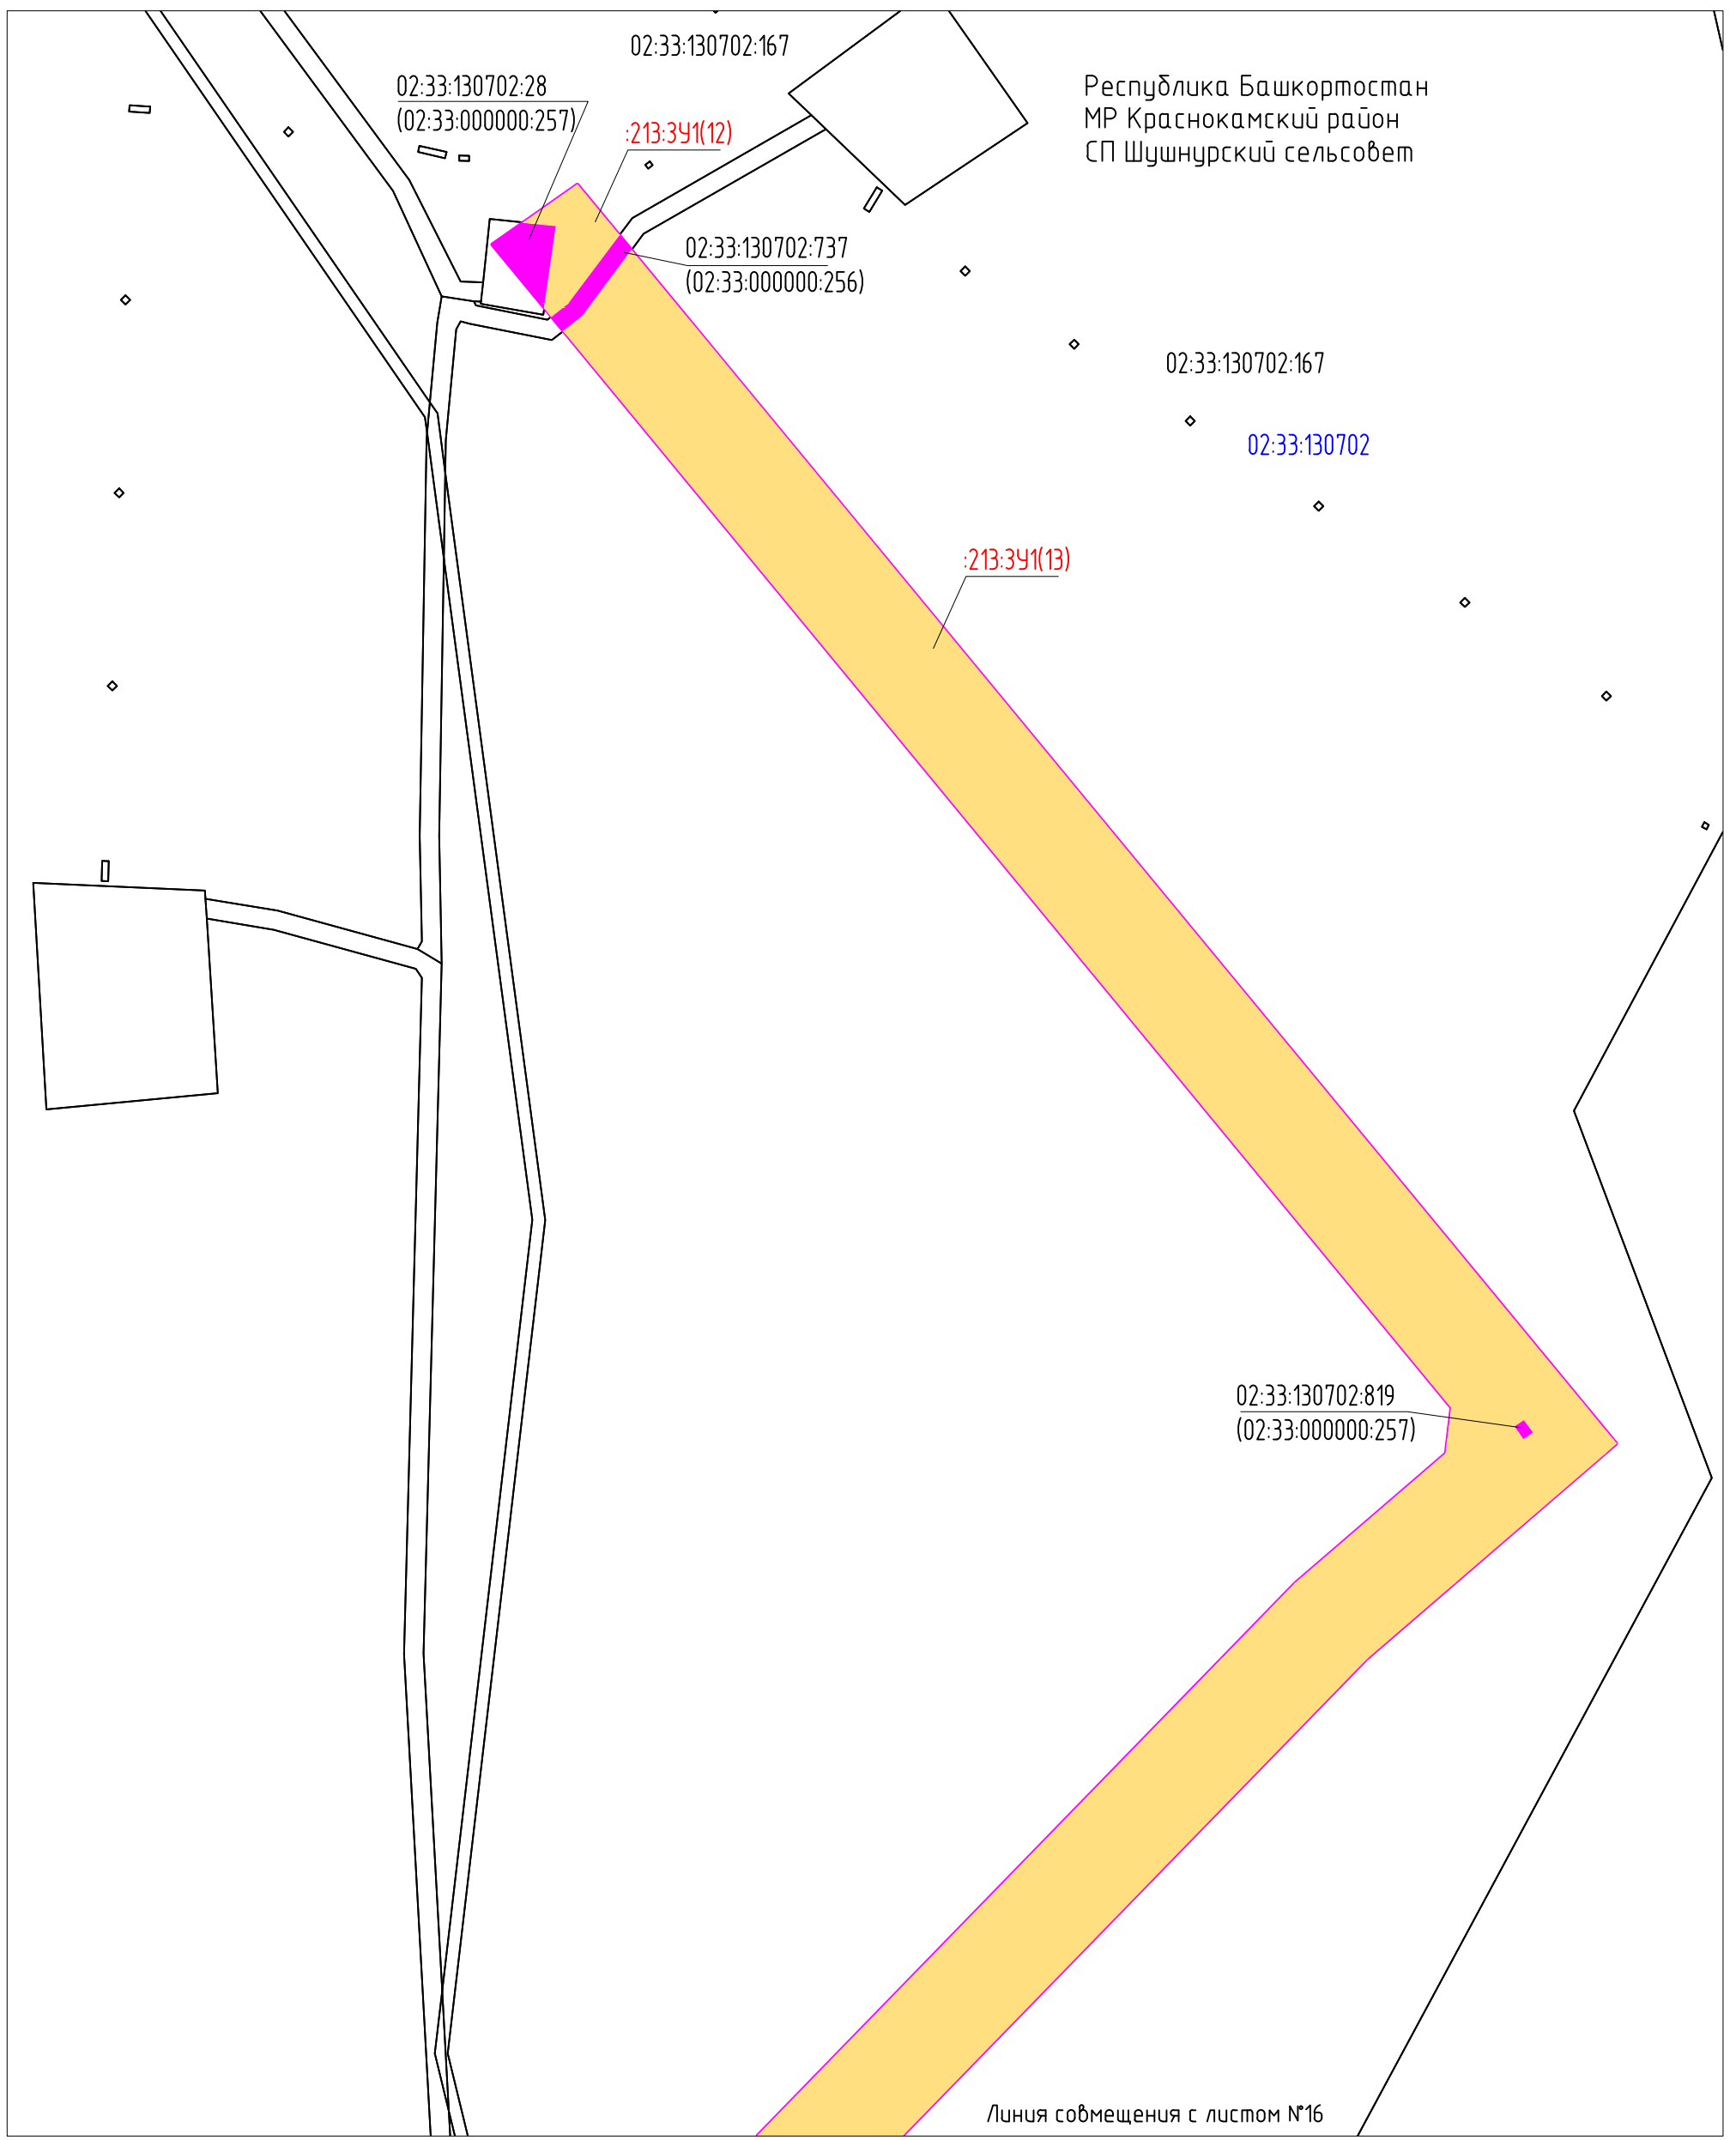


Согласовано	
Взам. инв. N	
Подпись и дата	
Инв. N подл.	

Условные обозначения представлены на Листе № 104.

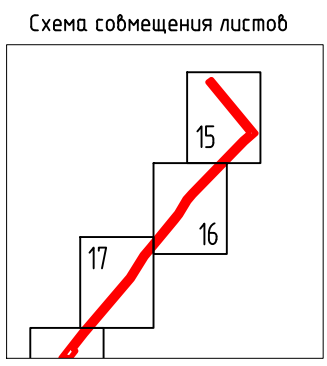


Изм.	Кол.уч.	Лист	Индок	Подпись	Дата
Разраб.		Тухдатуллин		<i>[Signature]</i>	13.07.20
Проб.		Валетов		<i>[Signature]</i>	13.07.20
Нач. отд.		Масич		<i>[Signature]</i>	13.07.20
Н. контр.		Валетов		<i>[Signature]</i>	13.07.20
ГИП		Колчина		<i>[Signature]</i>	13.07.20

60756-Р-112.000.000-ПМУ-4-001		
Демонтаж промышленных трубопроводов Арланского нефтяного		
Проект межевания территории		
Стадия	Лист	Листов
Р	15	53
Чертеж межевания территории		
Генпроектировщик - 000		

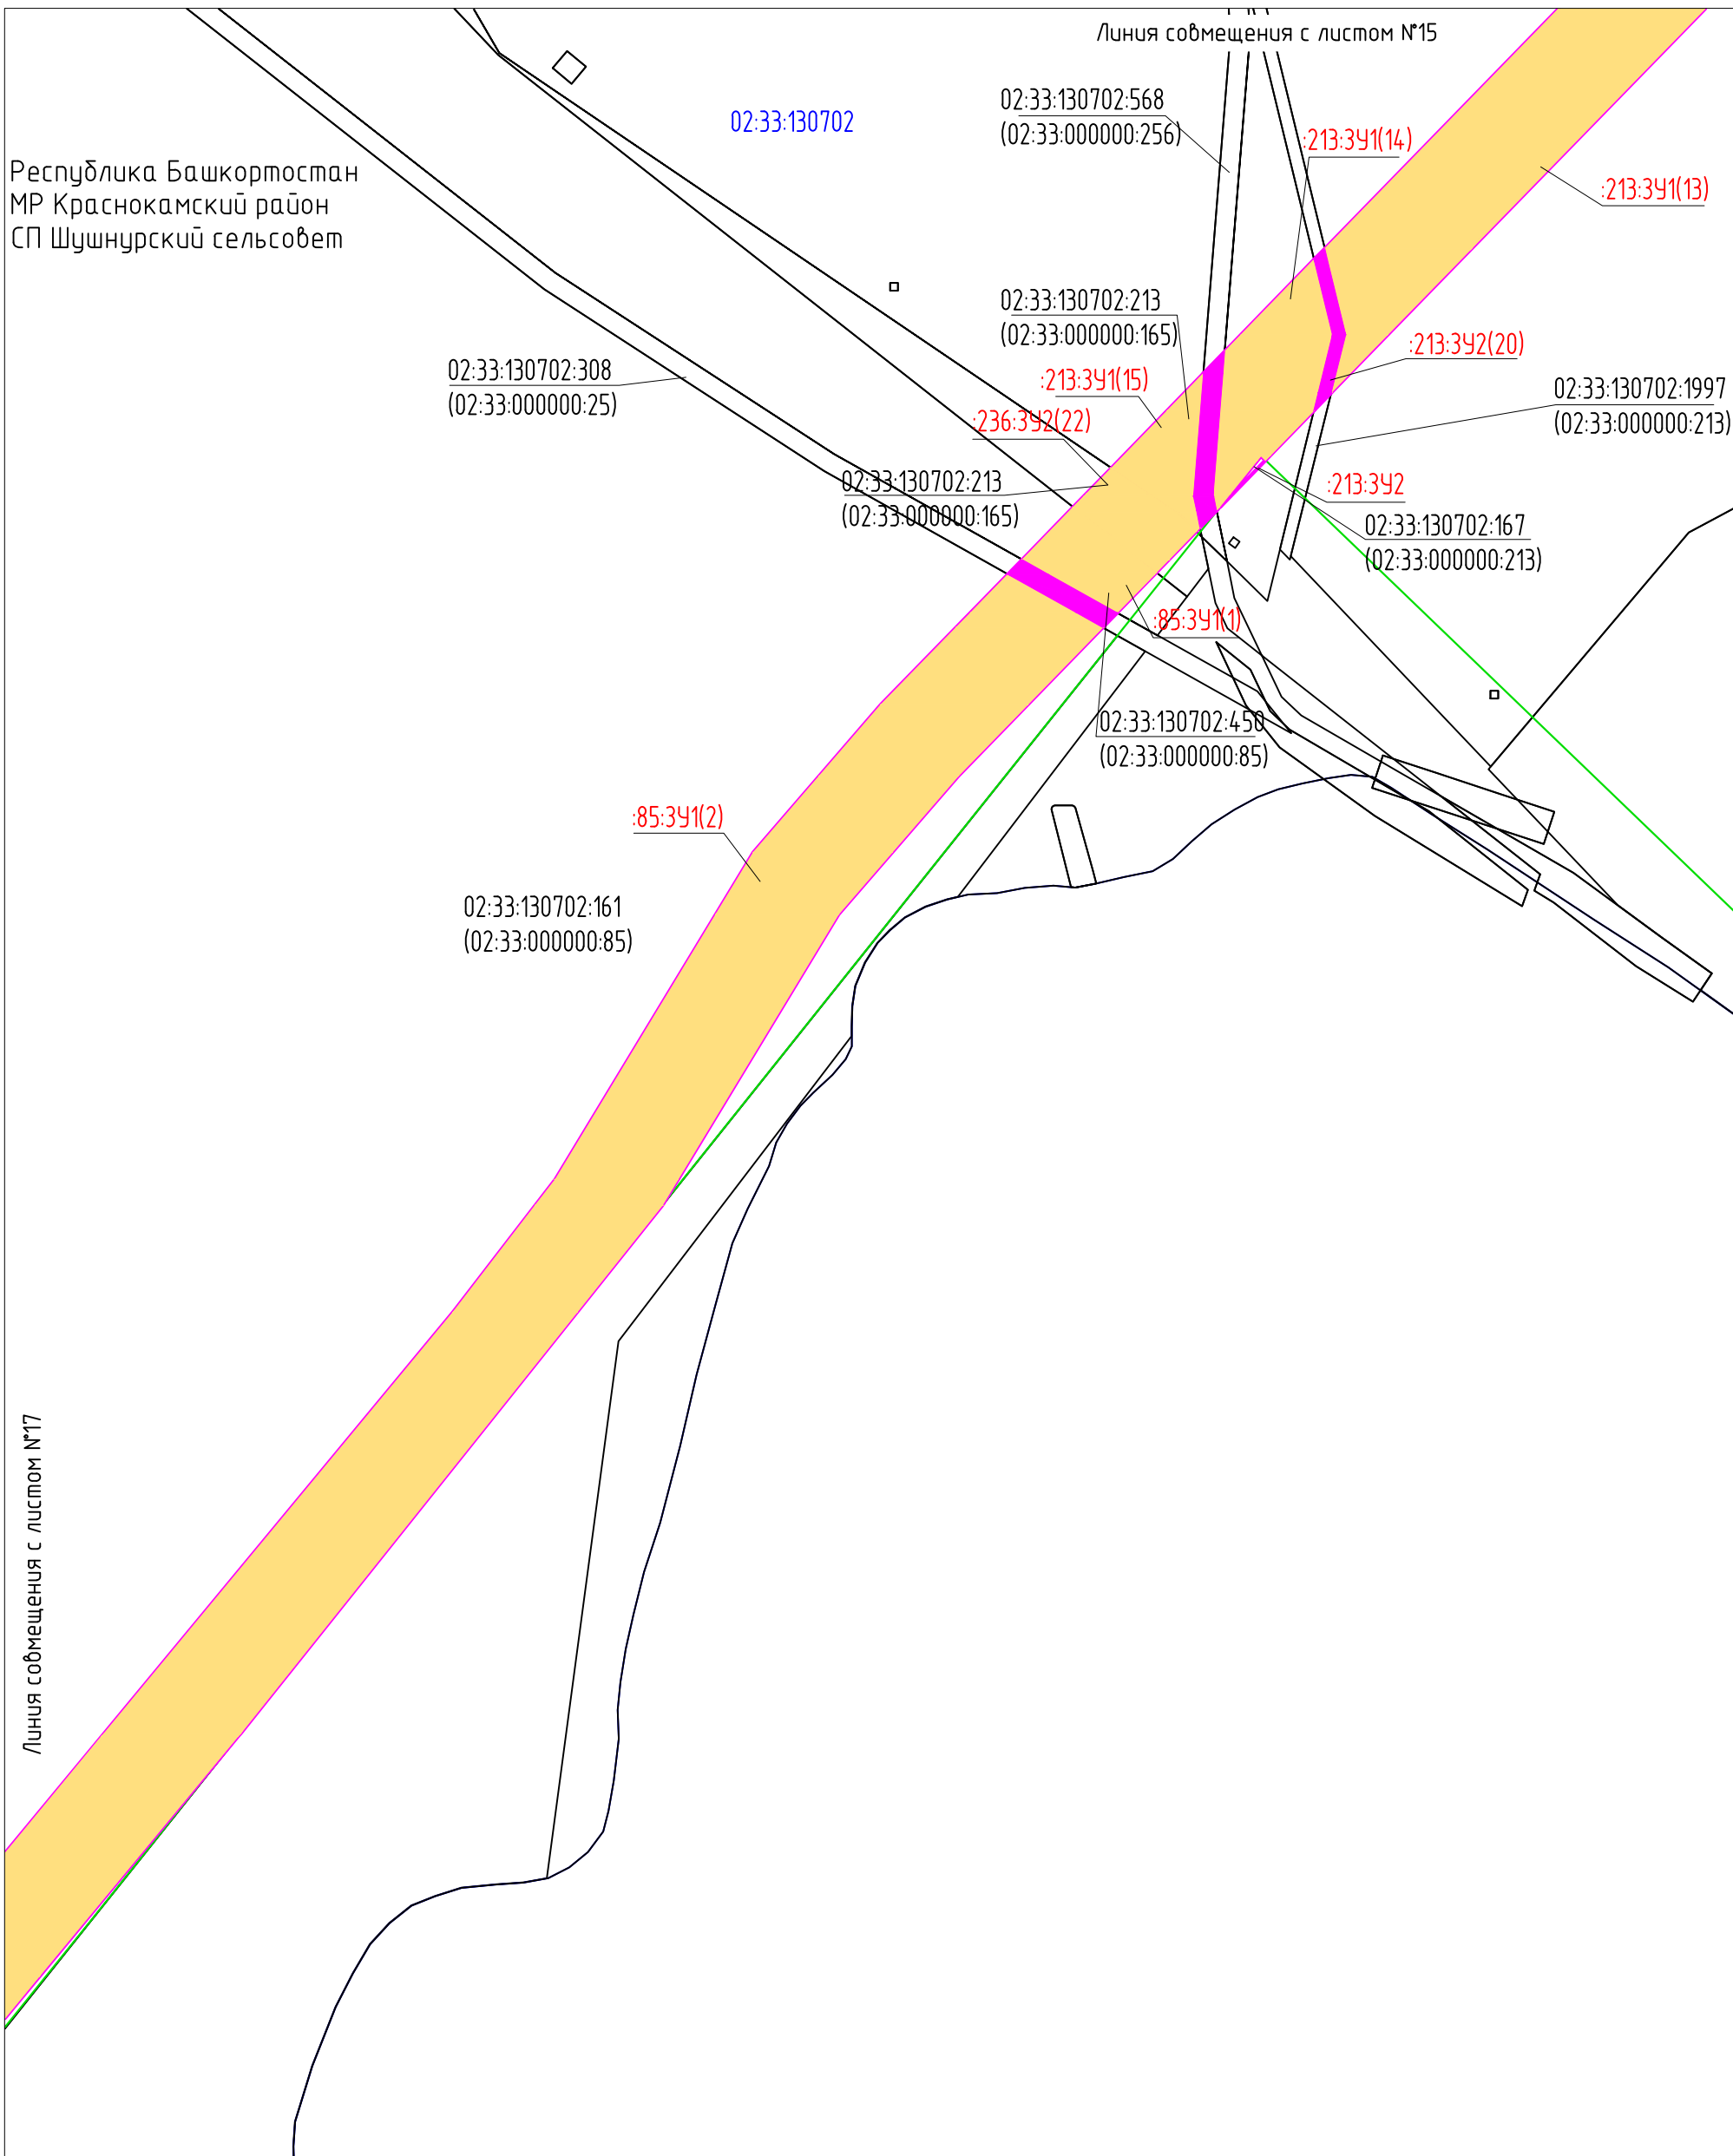


Согласовано	
Взам. инв. N	
Подпись и дата	
Инв. N подл.	

Условные обозначения представлены на Листе № 104.

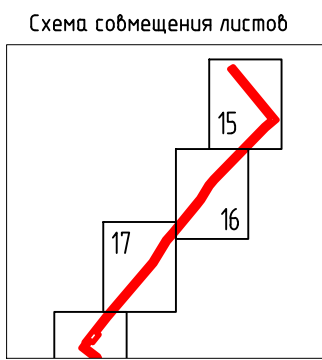


Изм.	Кол.уч	Лист	Ндок	Подпись	Дата
Разраб.		Тухдатуллин		<i>Тухдатуллин</i>	13.07.20
Проб.		Валетов		<i>Валетов</i>	13.07.20
Нач. отд.		Масич		<i>Масич</i>	13.07.20
Н. контр.		Валетов		<i>Валетов</i>	13.07.20
ГИП		Колчина		<i>Колчина</i>	13.07.20

60756-Р-112.000.000-ПМУ-4-001		
Демонтаж промышленных трубопроводов Арланского нефтяного		
Проект межевания территории		
Стадия	Лист	Листов
Р	16	53
Генпроектировщик - 000		
Чертеж межевания территории		

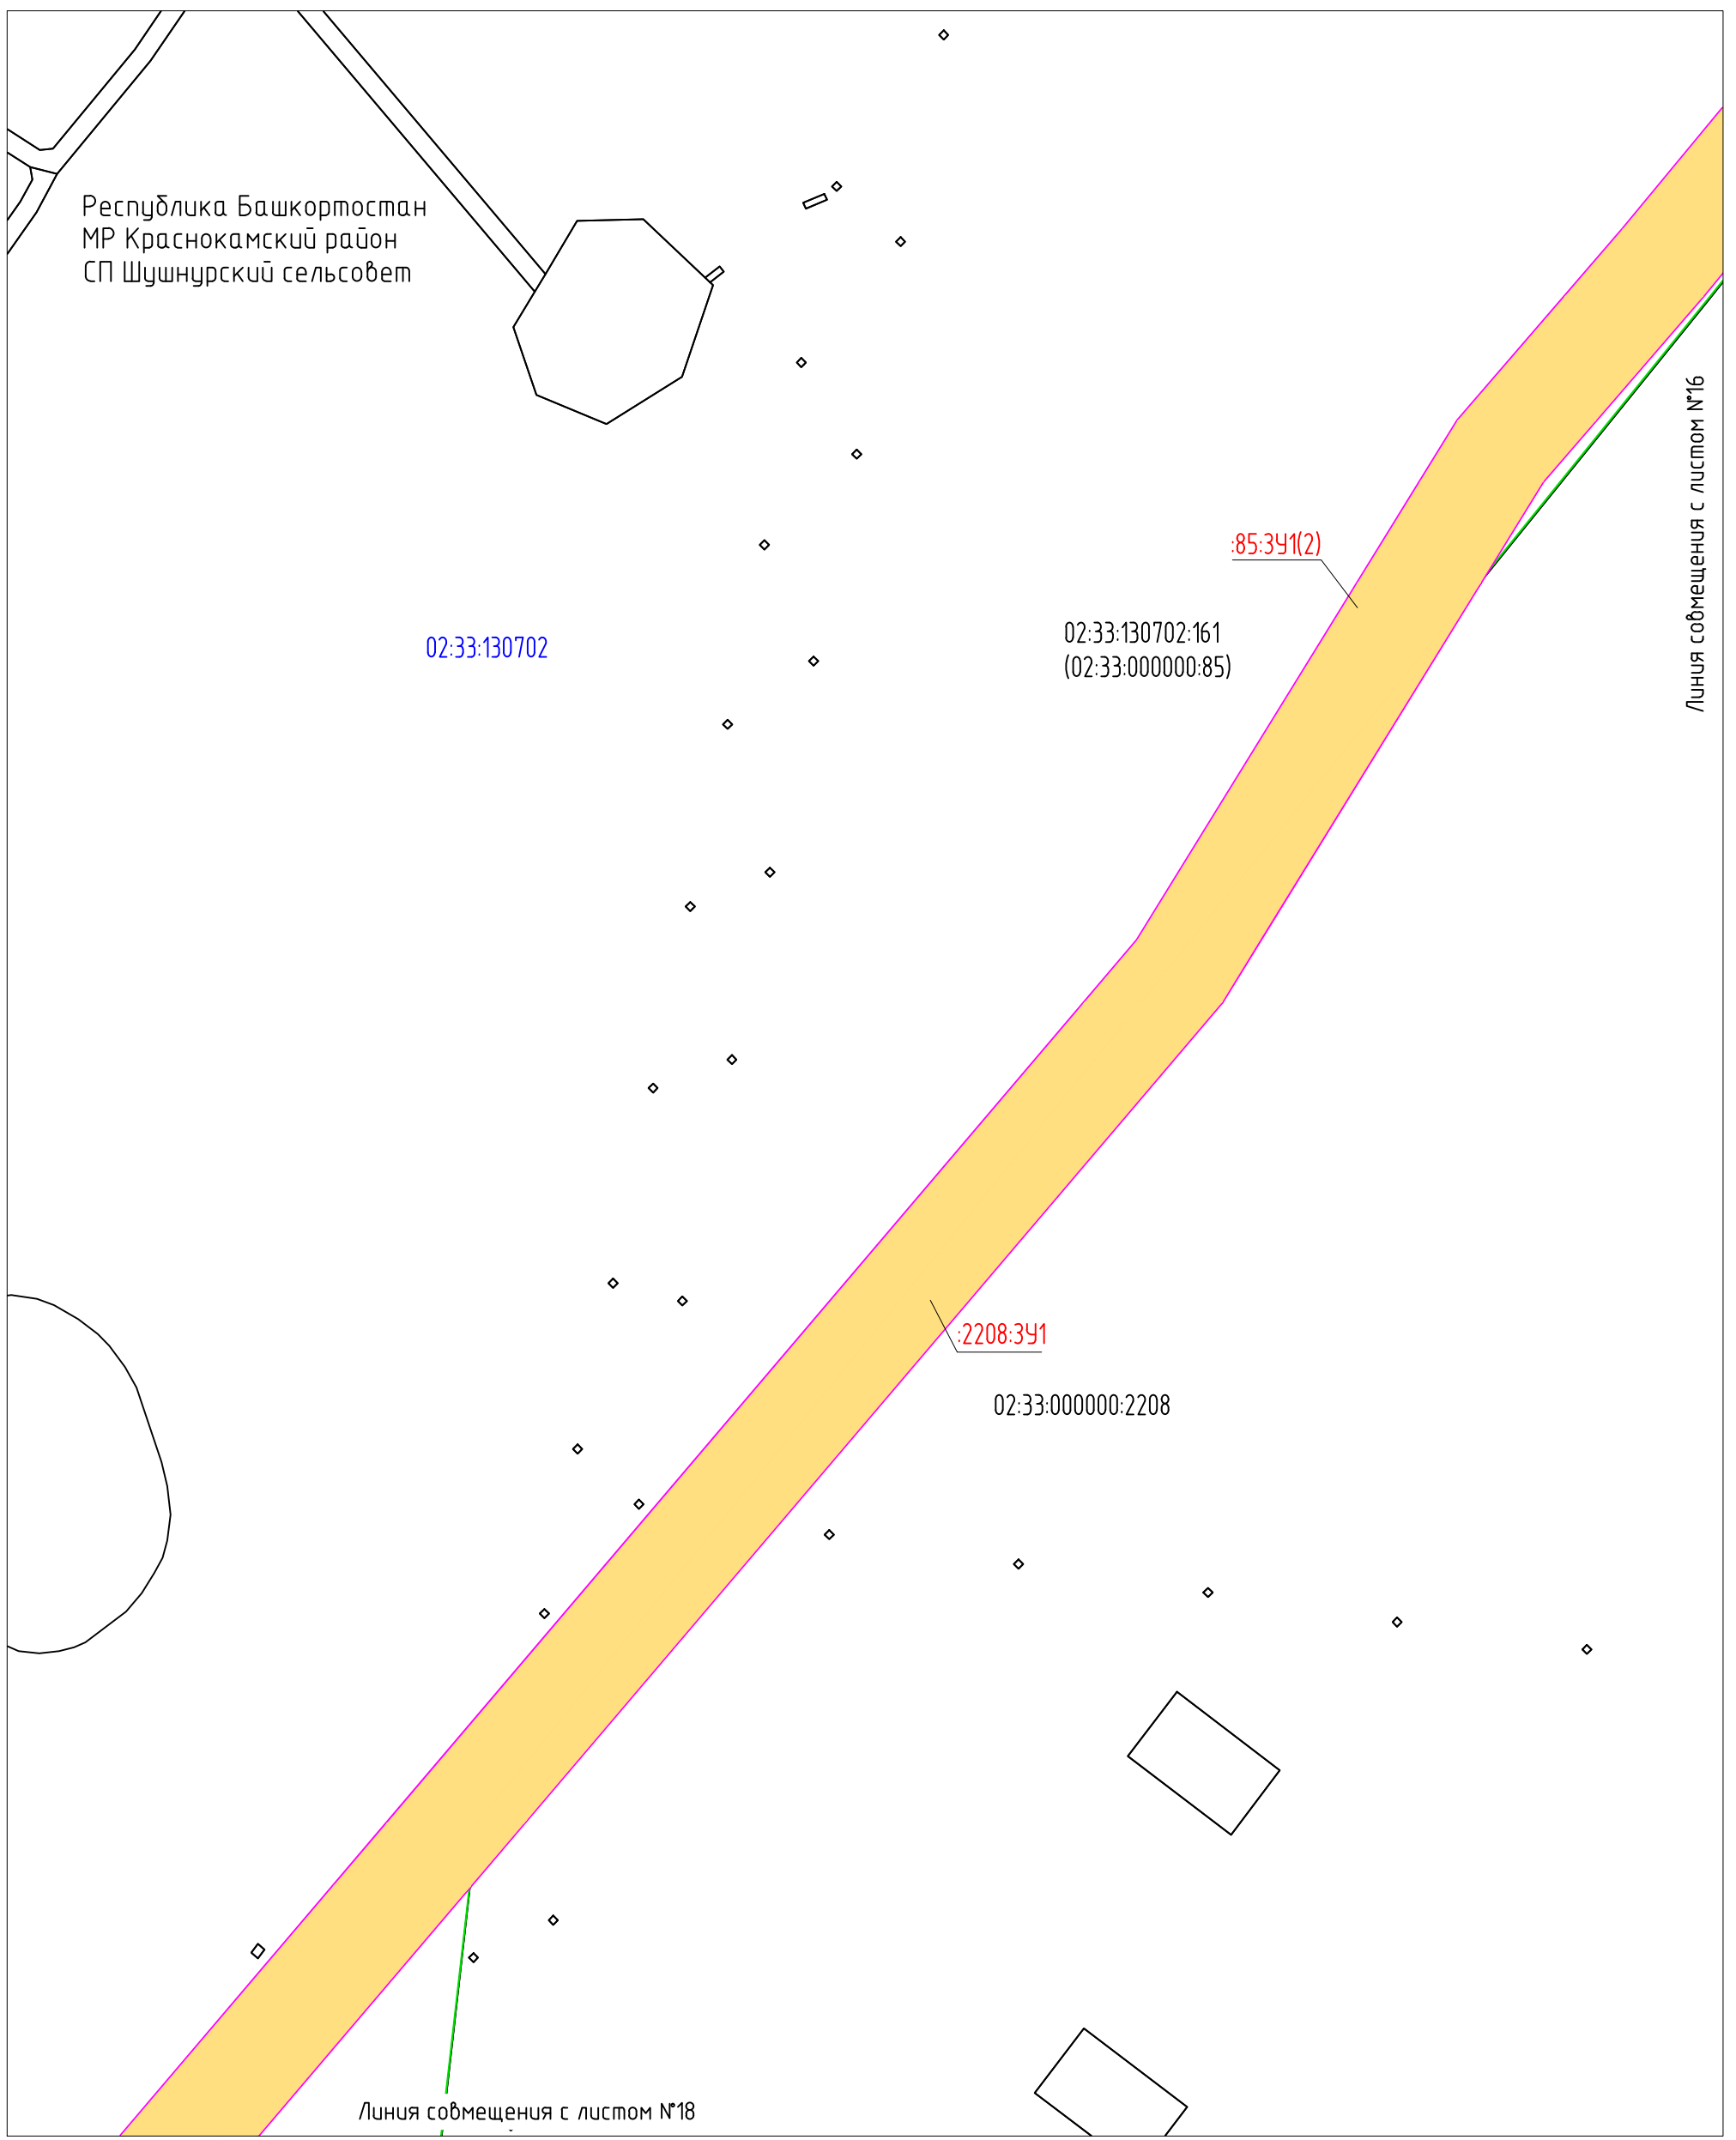


Согласовано	
Взам. инв. N	
Подпись и дата	
Инв. N подл.	

Условные обозначения представлены на Листе № 104.

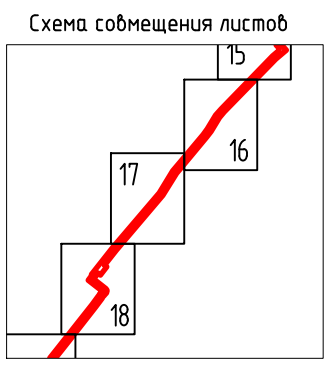


Изм.	Кол.уч	Лист	Ндок	Подпись	Дата
Разраб.		Тухдатуллин		<i>Тухдатуллин</i>	13.07.20
Проб.		Валетов		<i>Валетов</i>	13.07.20
Нач. отд.		Масич		<i>Масич</i>	13.07.20
Н. контр.		Валетов		<i>Валетов</i>	13.07.20
ГИП		Колчина		<i>Колчина</i>	13.07.20

60756-Р-112.000.000-ПМУ-4-001		
Демонтаж промышленных трубопроводов Арланского нефтяного		
Стадия	Лист	Листов
Р	17	53
Генпроектировщик - 000		
Чертеж межевания территории		

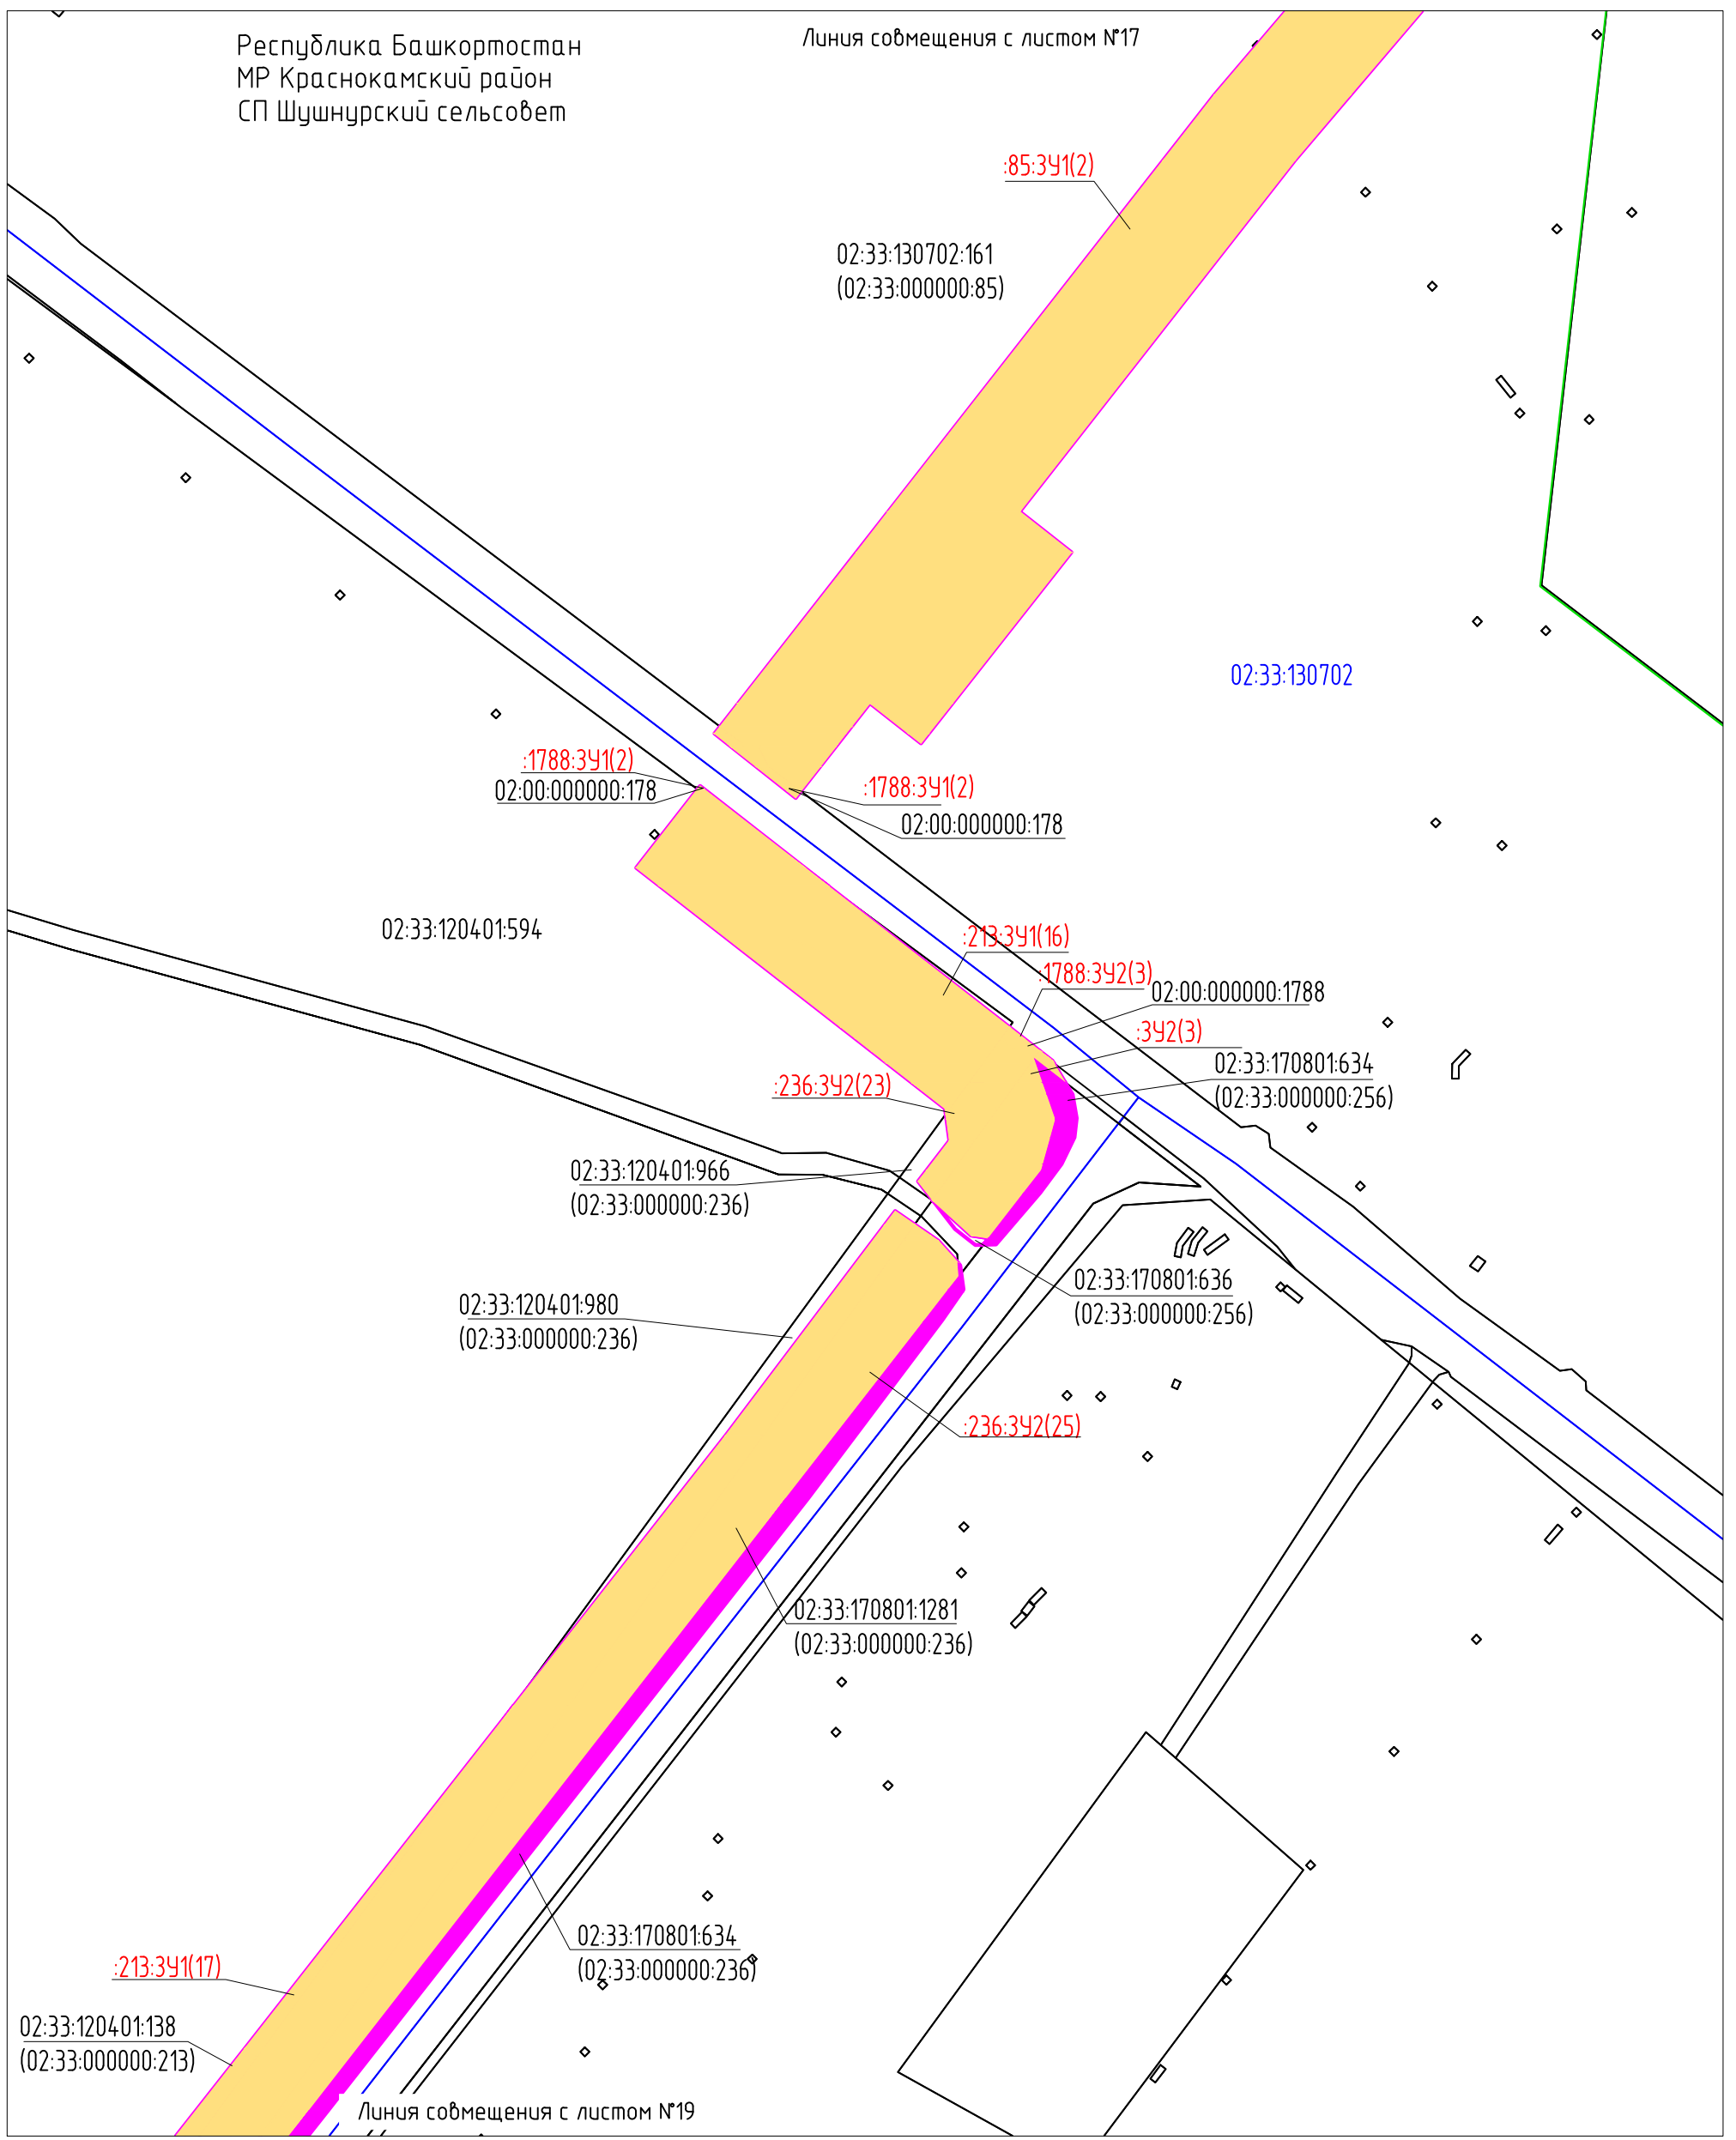


Согласовано	
Взам. инв. N	
Подпись и дата	
Инв. N подл.	

Условные обозначения представлены на Листе № 104.

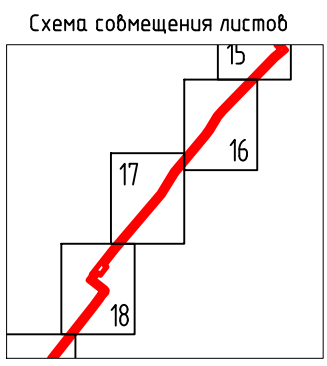


						60756-Р-112.000.000-ПМУ-Ч-001					
						Демонтаж промышленных трубопроводов Арланского нефтяного					
Изм.	Кол.уч.	Лист	Индок	Подпись	Дата	Стадия	Лист	Листов			
Разраб.		Тухдатуллин		<i>Тухдатуллин</i>	13.07.20				Р	18	53
Проб.		Валетов		<i>Валетов</i>	13.07.20						
Нач. отд.		Масич		<i>Масич</i>	13.07.20						
Н. контр.		Валетов		<i>Валетов</i>	13.07.20	Генпроектировщик – ООО					
ГИП		Колчина		<i>Колчина</i>	13.07.20						
						Чертеж межевания территории					

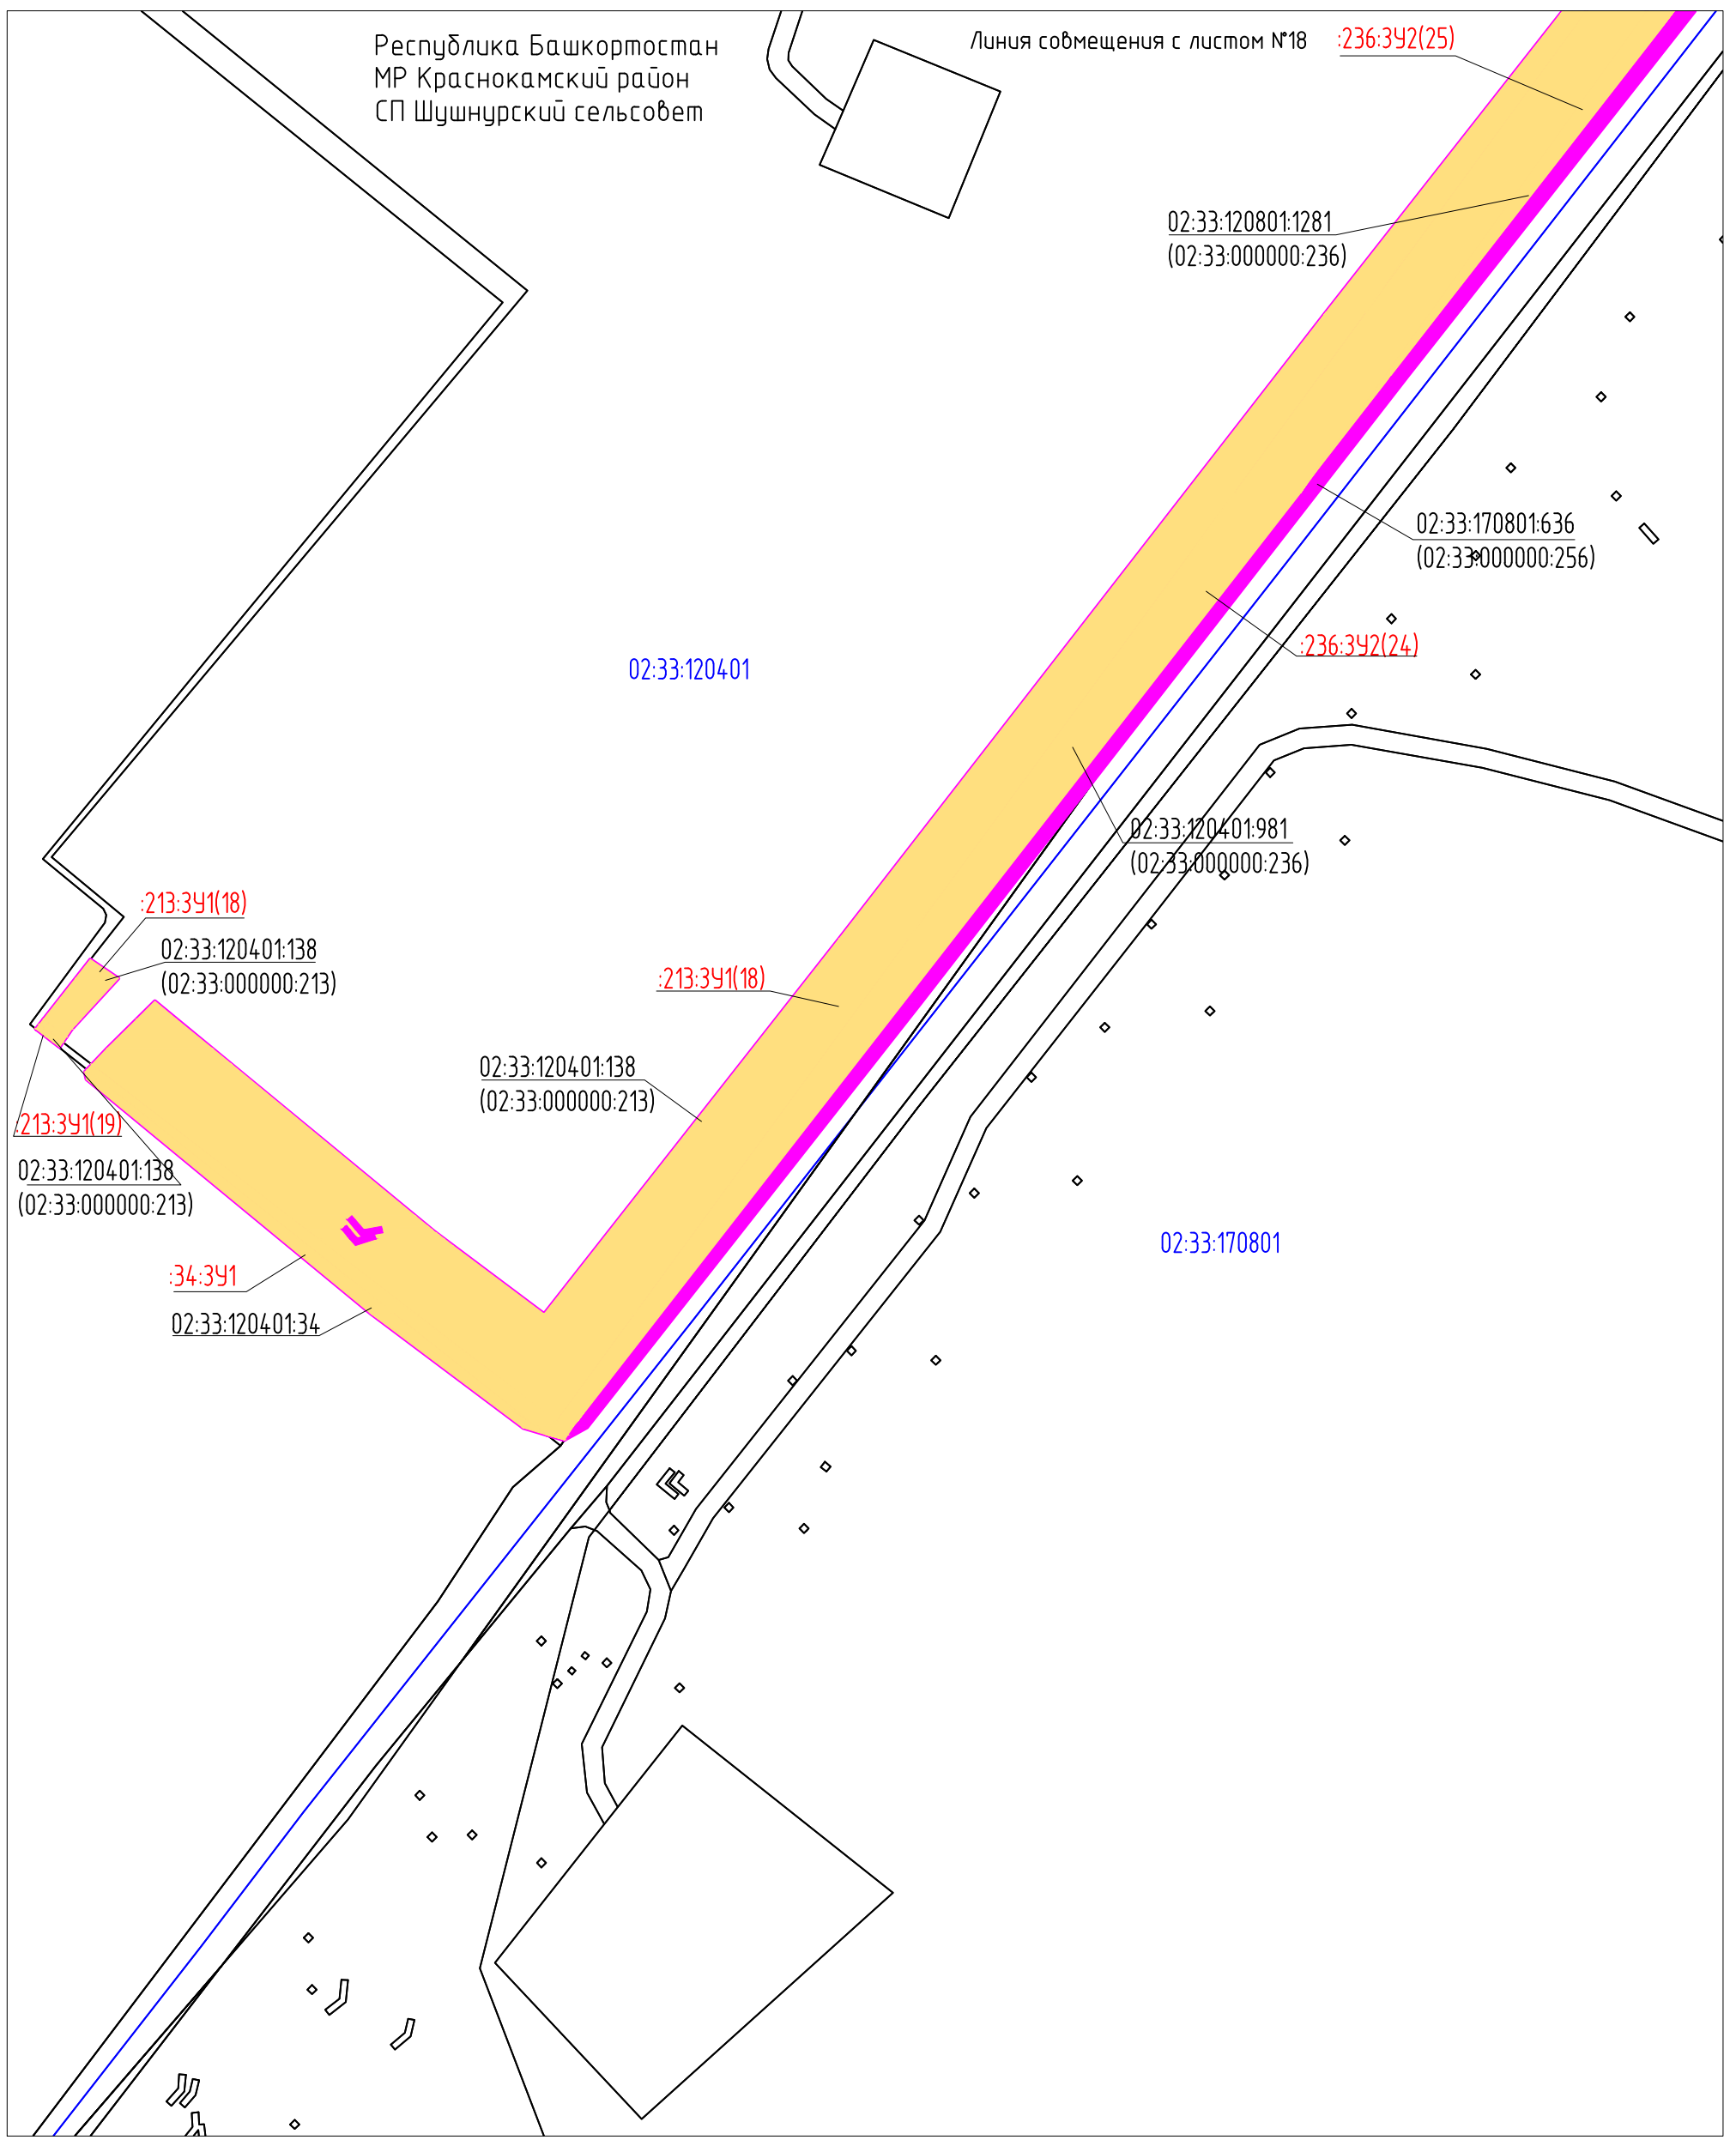


Согласовано	
Взам. инв. N	
Подпись и дата	
Инв. N подл.	

Условные обозначения представлены на Листе № 104.

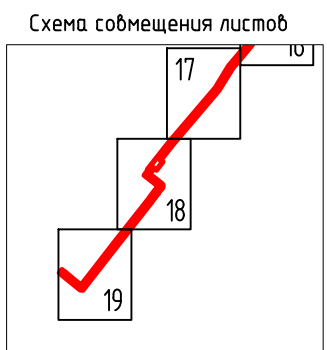


60756-Р-112.000.000-ПМУ-4-001					
Демонтаж промышленных трубопроводов Арланского нефтяного					
Изм.	Кол.уч.	Лист	Ндок	Подпись	Дата
Разраб.		Тухбатуллин		<i>[Signature]</i>	13.07.20
Проб.		Валетов		<i>[Signature]</i>	13.07.20
Нач. отд.		Масич		<i>[Signature]</i>	13.07.20
Н. контр.		Валетов		<i>[Signature]</i>	13.07.20
ГИП		Колчина		<i>[Signature]</i>	13.07.20
				Стадия	Лист
				Р	19
				Листов	53
				Генпроектировщик - 000	
				Чертеж межевания территории	

Республика Башкортостан
 МР Краснокамский район
 СП Шушнурский сельсовет

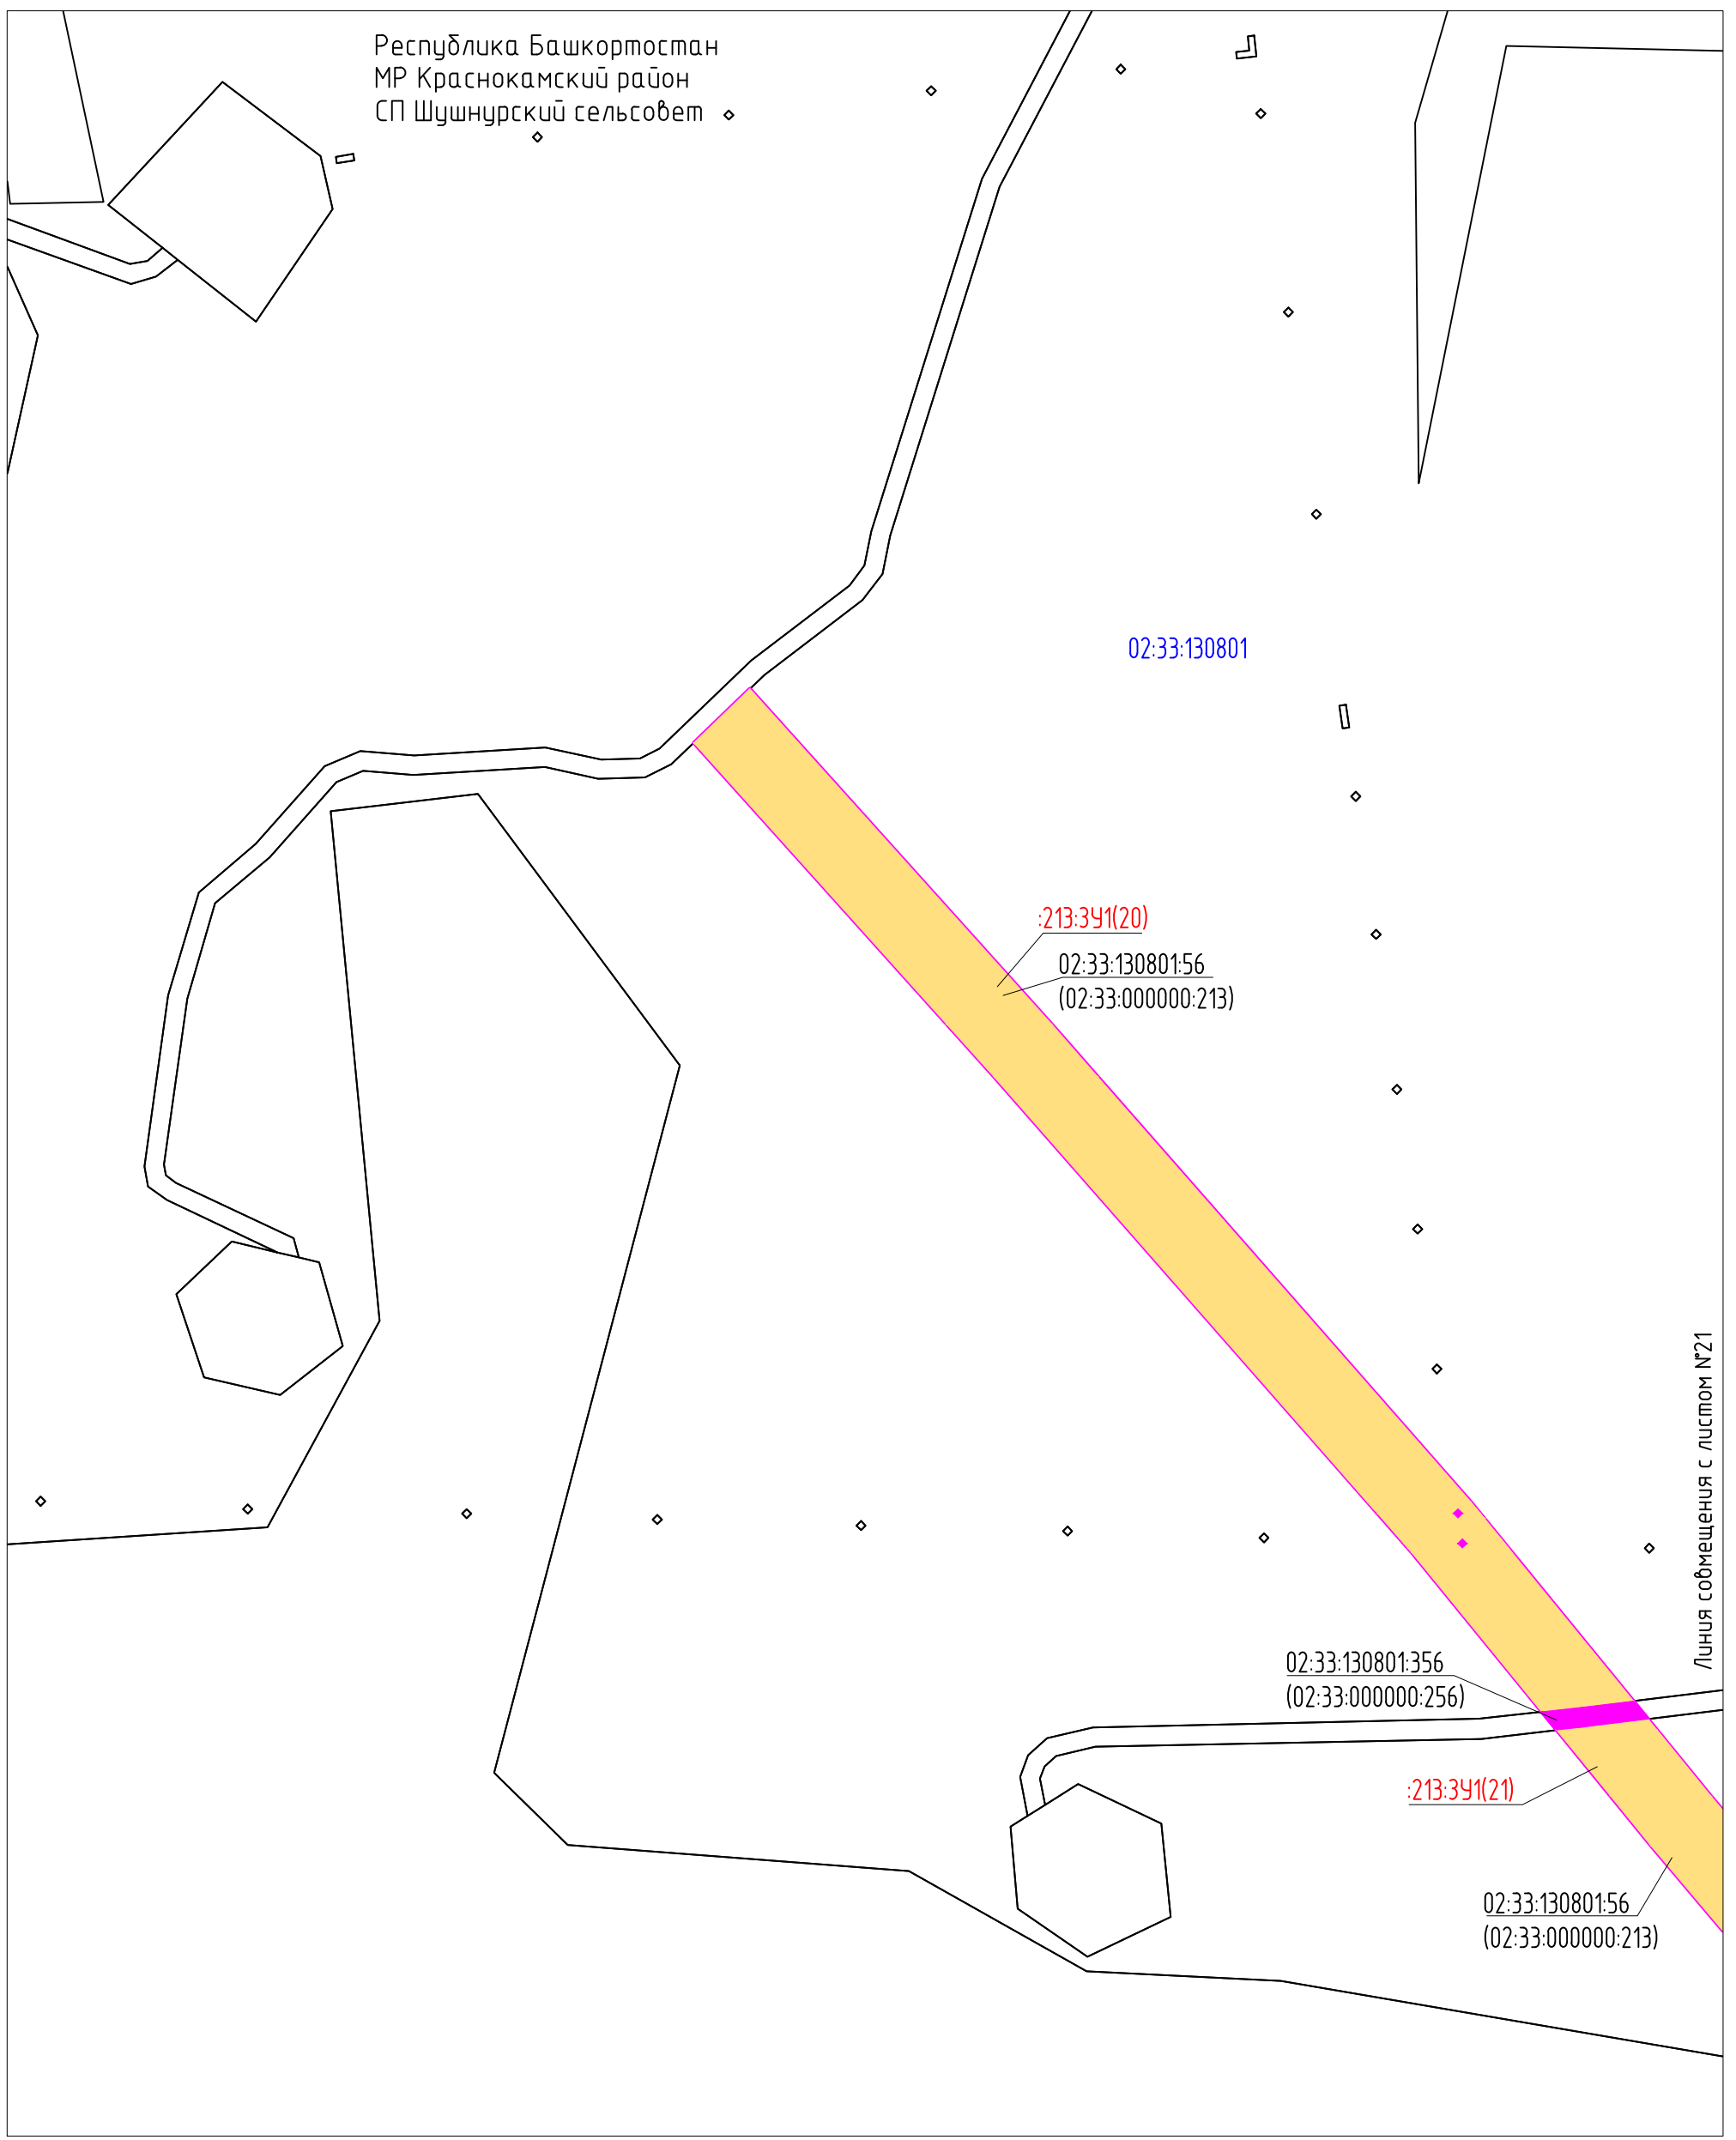


Согласовано	
Взам. инб. N	
Подпись и дата	
Инб. N подл.	

Условные обозначения представлены на Листе № 104.

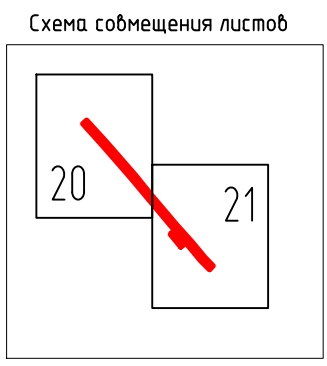


						60756-Р-112.000.000-ПМУ-4-001		
						Демонтаж промышленных трубопроводов Арланского нефтяного		
Изм.	Кол.уч.	Лист	Индок	Подпись	Дата	Стадия	Лист	Листов
Разраб.								
Проб.						Р	20	53
Нач. отд.								
Н. контр.						Генпроектировщик - 000		
ГИП								
Проект межевания территории								
Чертеж межевания территории								

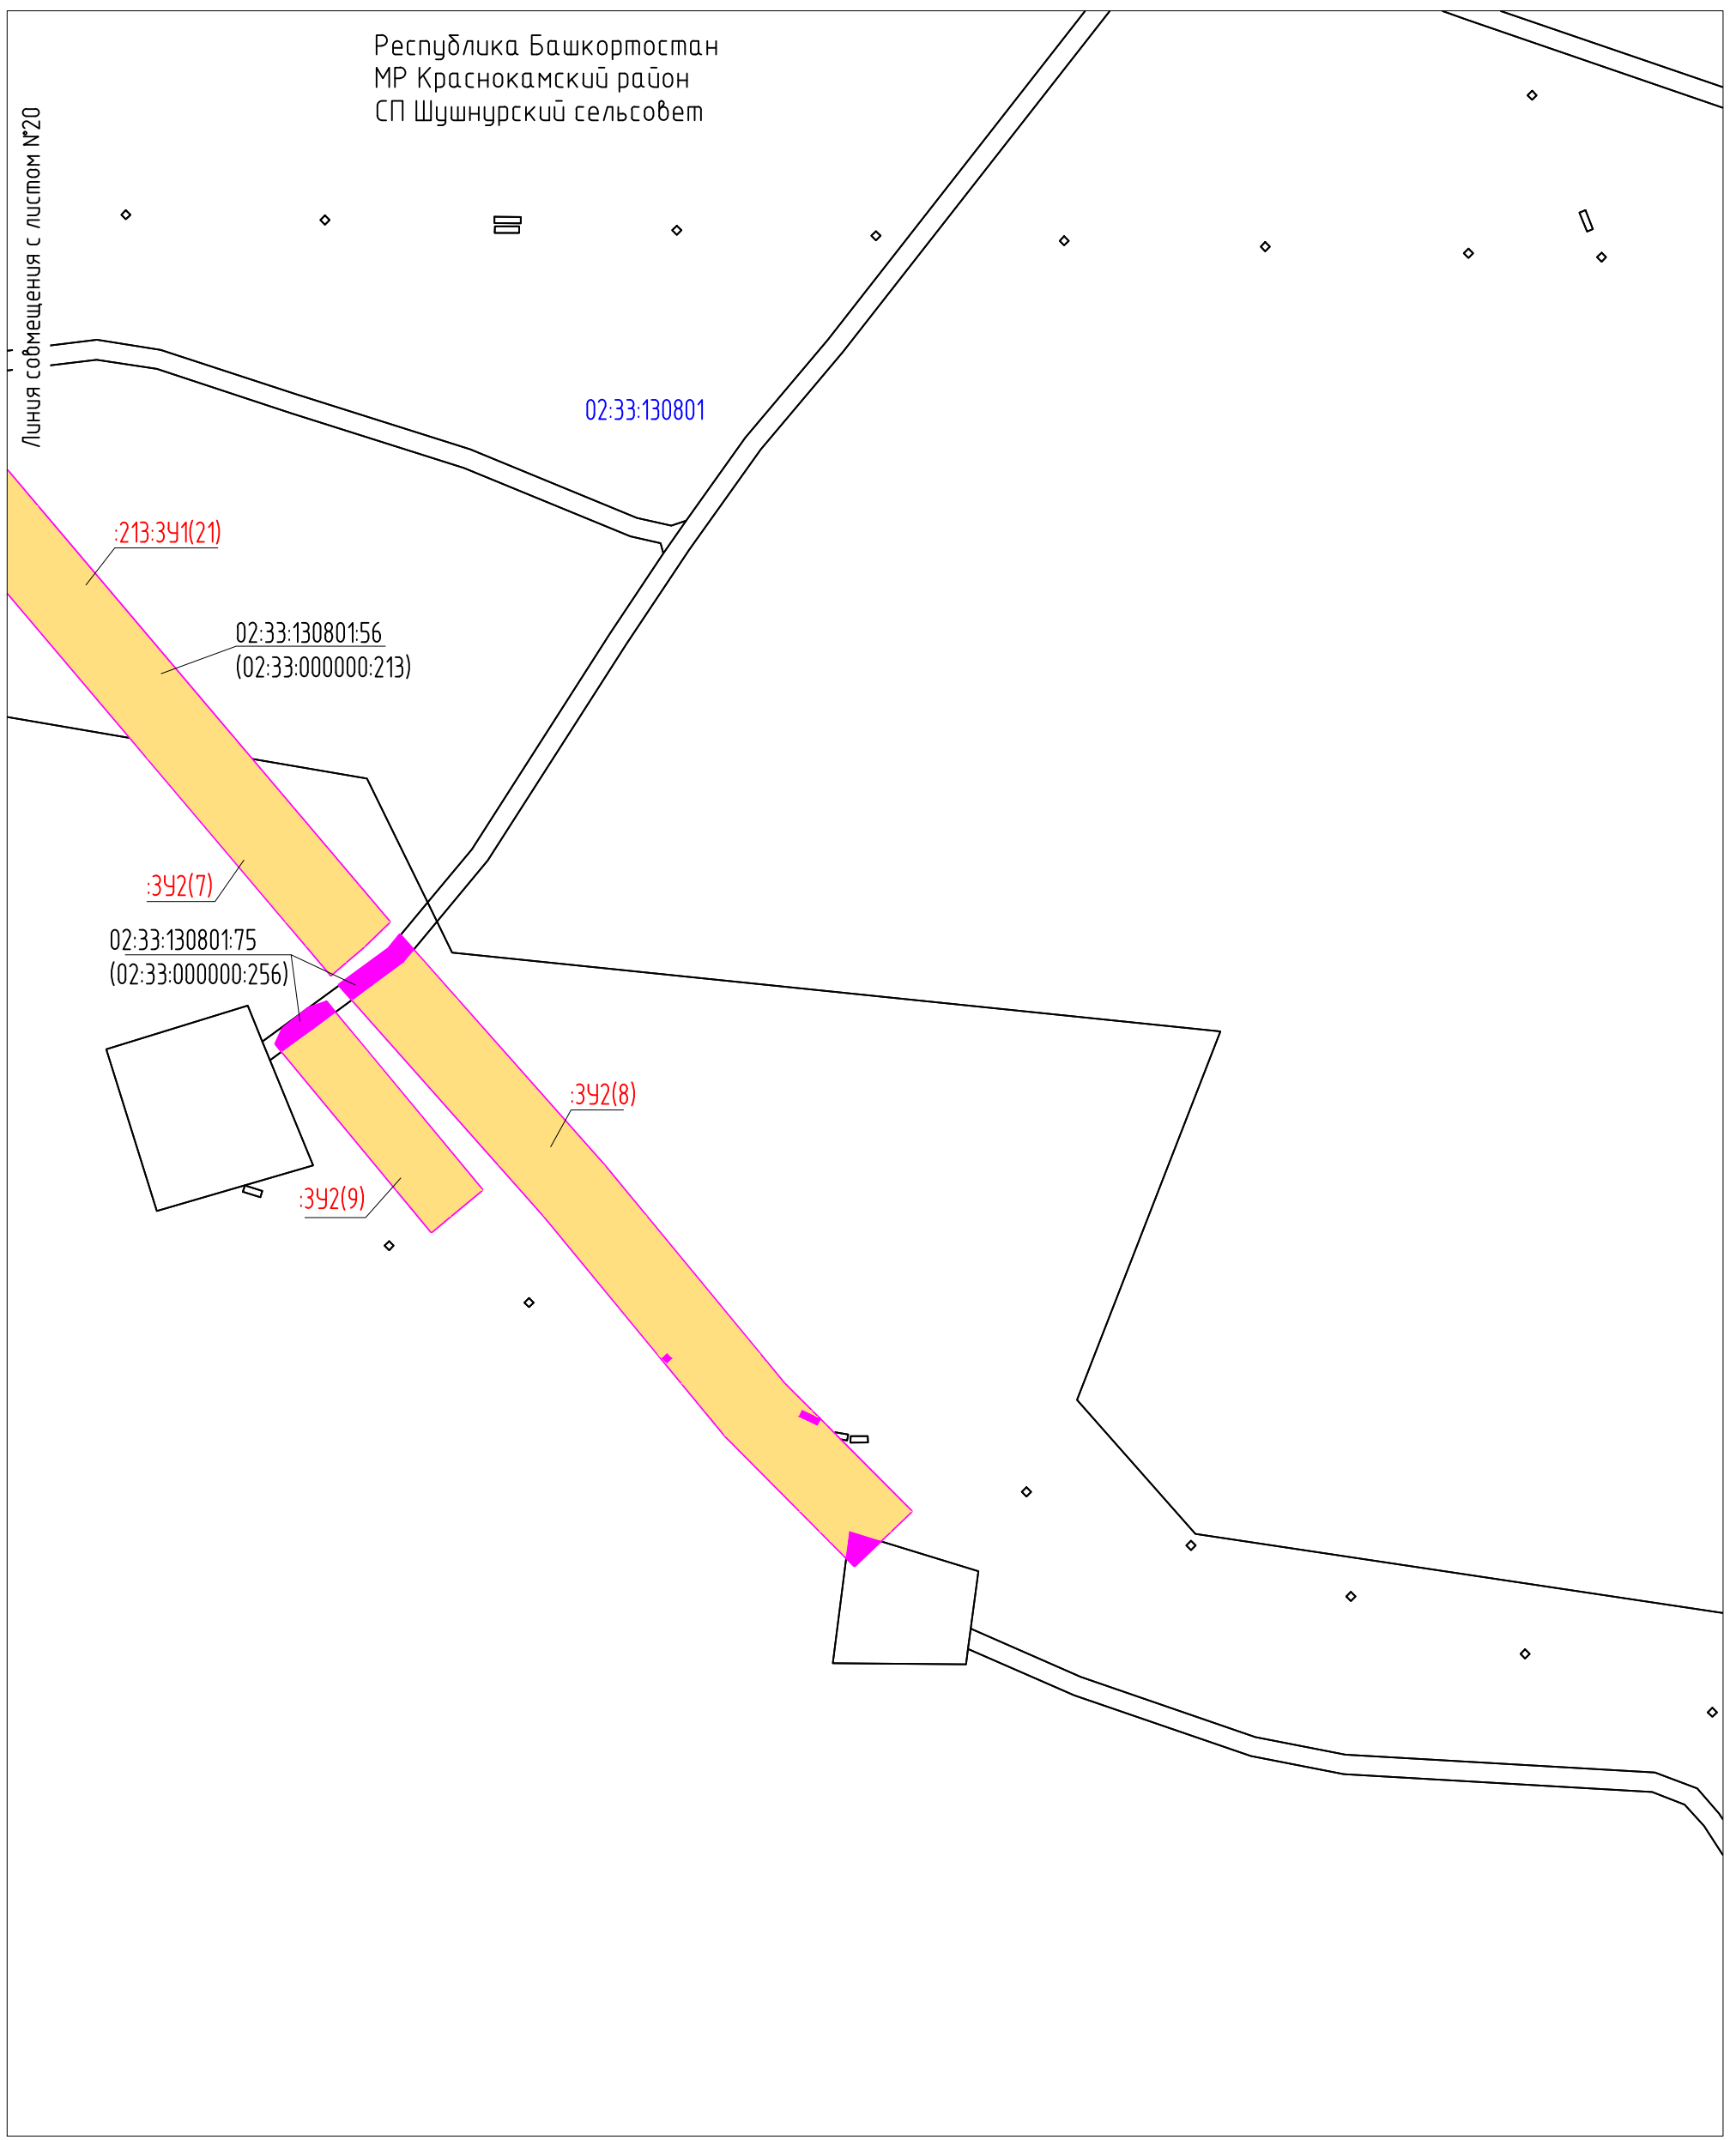


Согласовано
Взам. инб. N
Подпись и дата
Инб. N подл.

Условные обозначения представлены на Листе № 104.

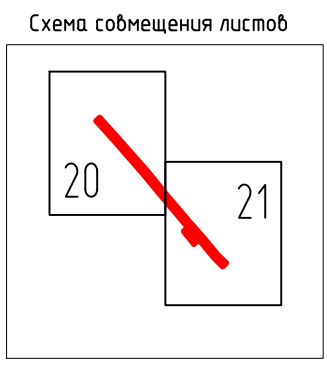


Изм.	Кол.уч	Лист	Ндок	Подпись	Дата
Разраб.				Тухдатуллин	13.07.20
Проб.				Валетов	13.07.20
Нач. отд.				Масич	13.07.20
Н. контр.				Валетов	13.07.20
ГИП				Колчина	13.07.20

60756-Р-112.000.000-ПМУ-Ч-001		
Демонтаж промышленных трубопроводов Арланского нефтяного		
Стадия	Лист	Листов
Р	21	53
Генпроектировщик - 000		
Чертеж межевания территории		

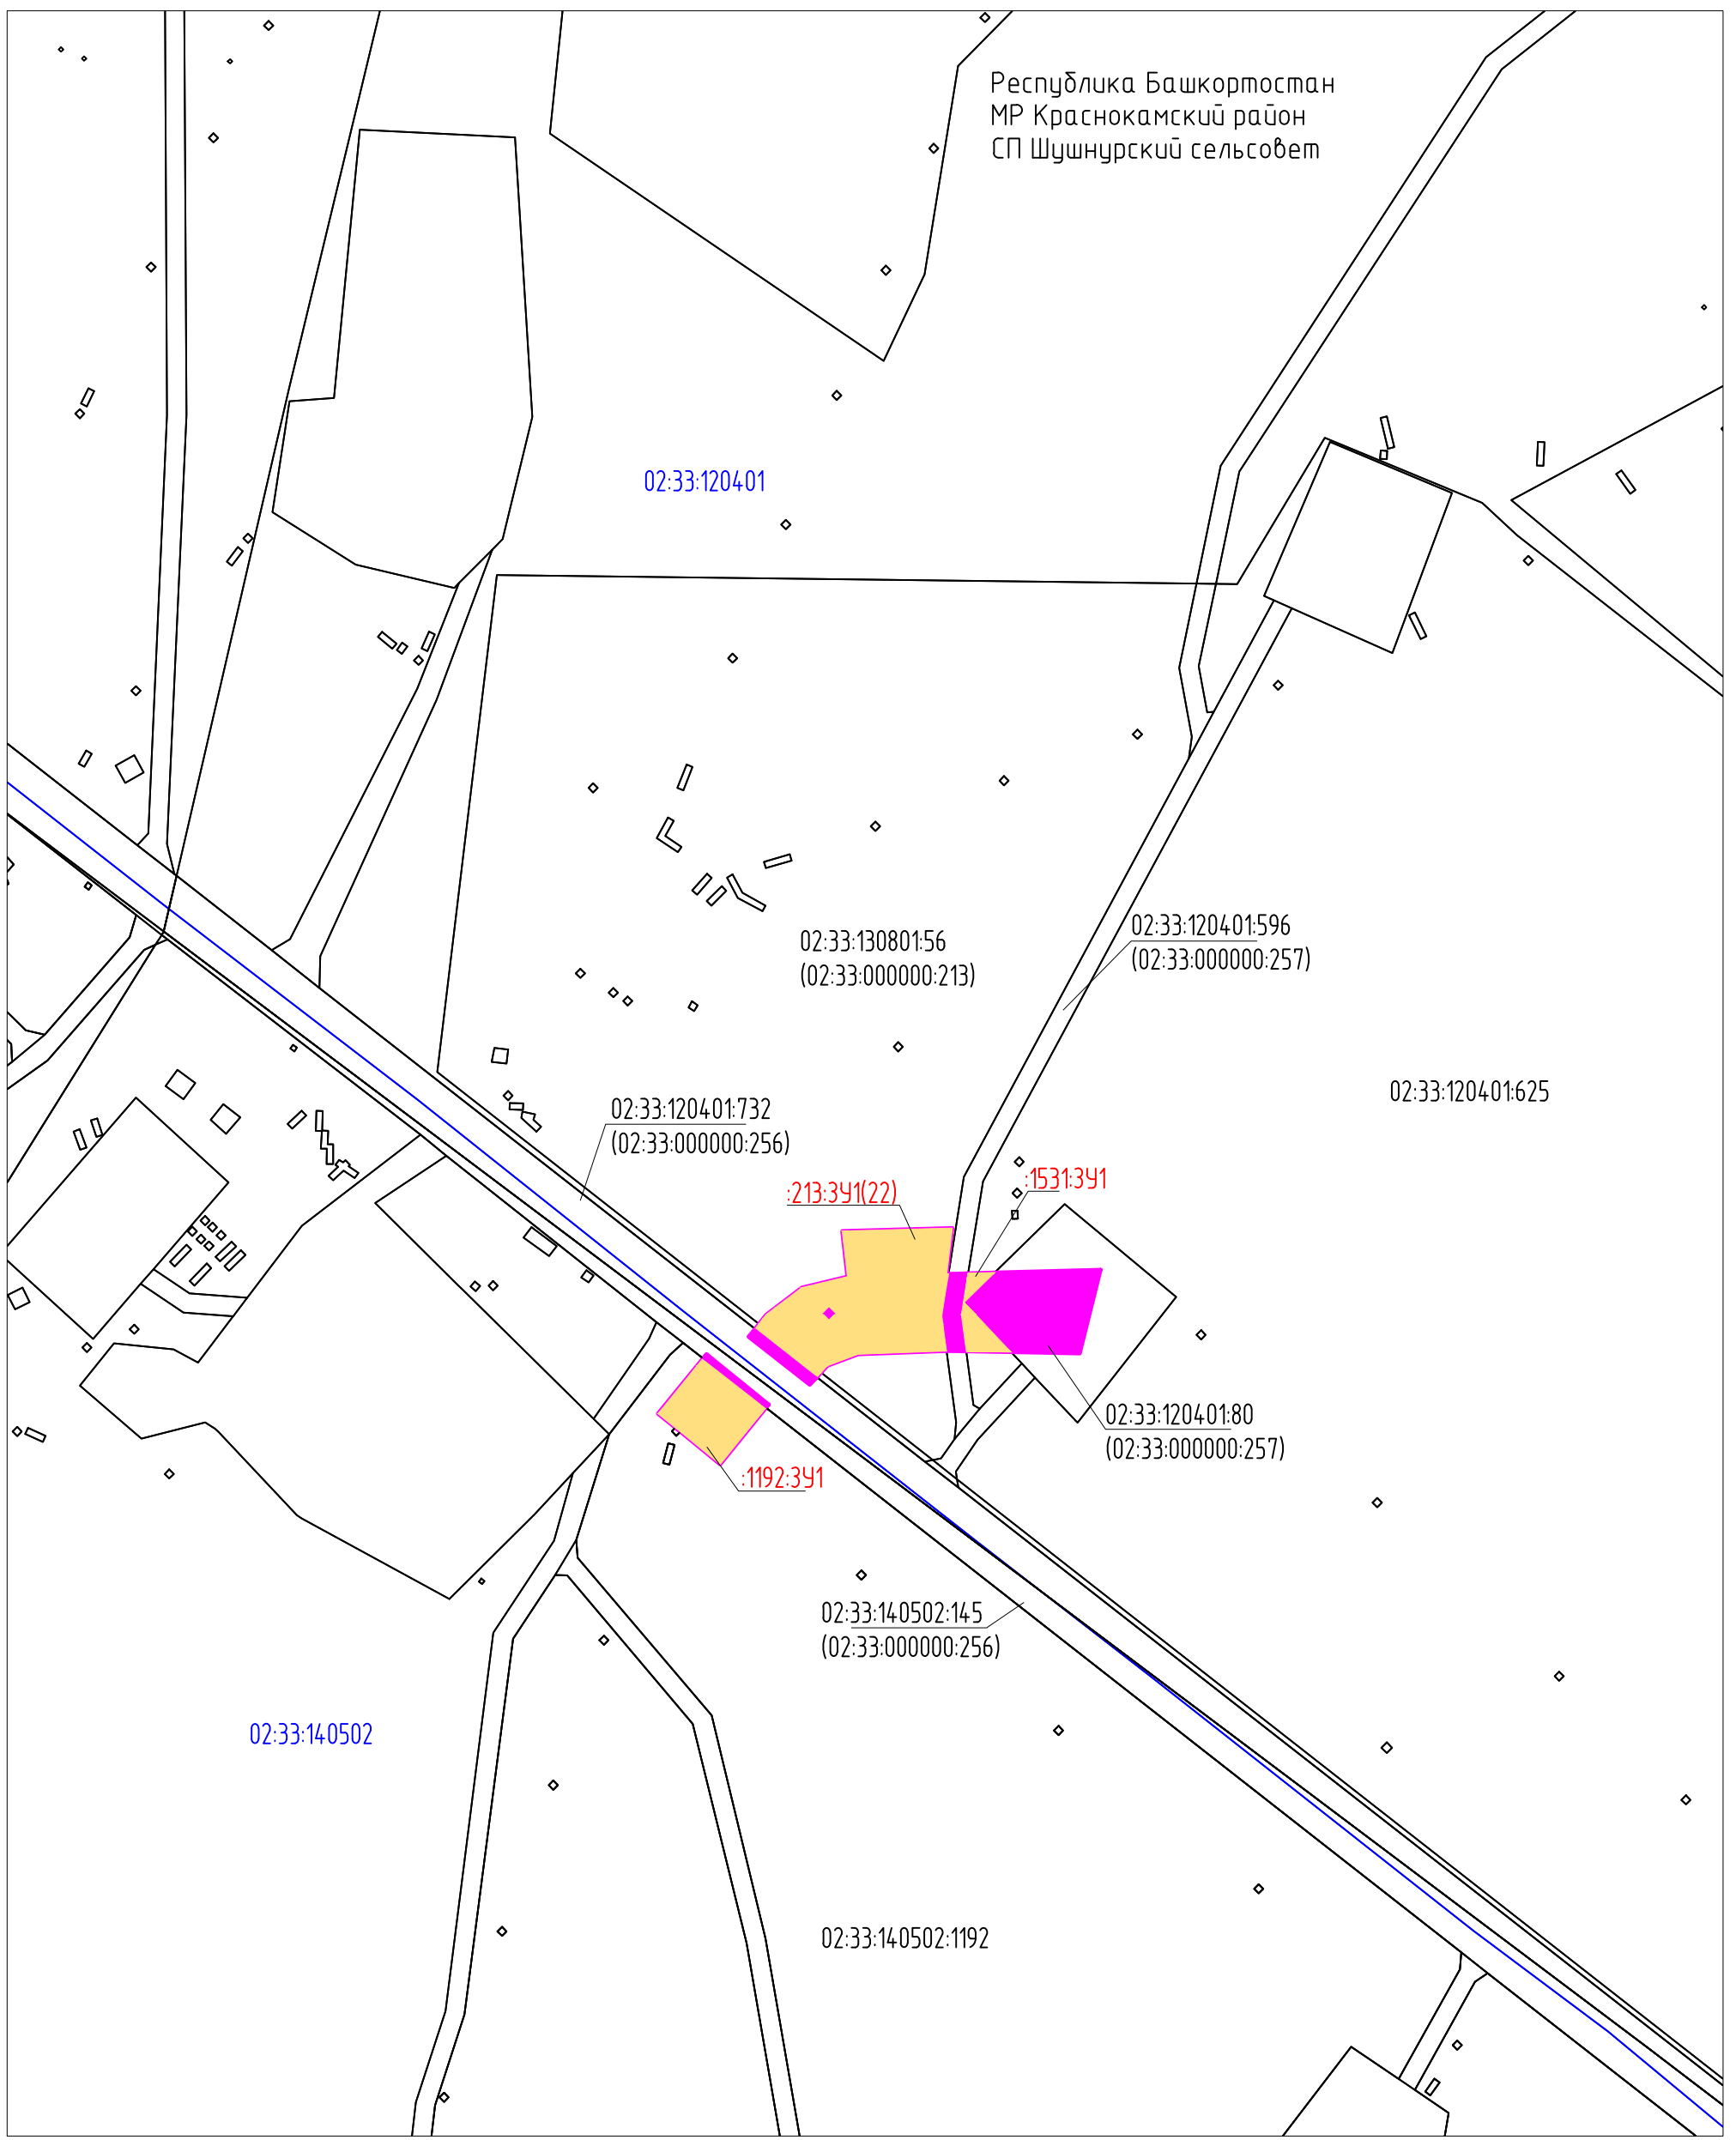


Согласовано
Взам. инв. N
Подпись и дата
Инв. N подл.

Условные обозначения представлены на Листе № 104.
Схема совмещения листов

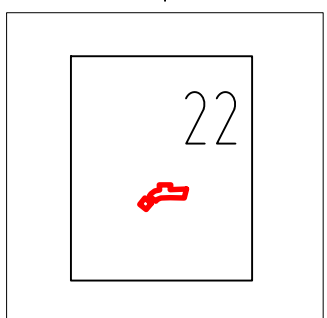

Изм.	Кол.уч.	Лист	№ док.	Подпись	Дата
Разраб.		Тухбатуллин		<i>[Signature]</i>	13.07.20
Проб.		Валетов		<i>[Signature]</i>	13.07.20
Нач. отд.		Масич		<i>[Signature]</i>	13.07.20
Н. контр.		Валетов		<i>[Signature]</i>	13.07.20
ГИП		Колчина		<i>[Signature]</i>	13.07.20


60756-Р-112.000.000-ПМУ-4-001		
Демонтаж промышленных трубопроводов Арланского нефтяного		
Проект межевания территории		
Стадия	Лист	Листов
Р	22	53
Чертеж межевания территории		
Генпроектировщик - 000		

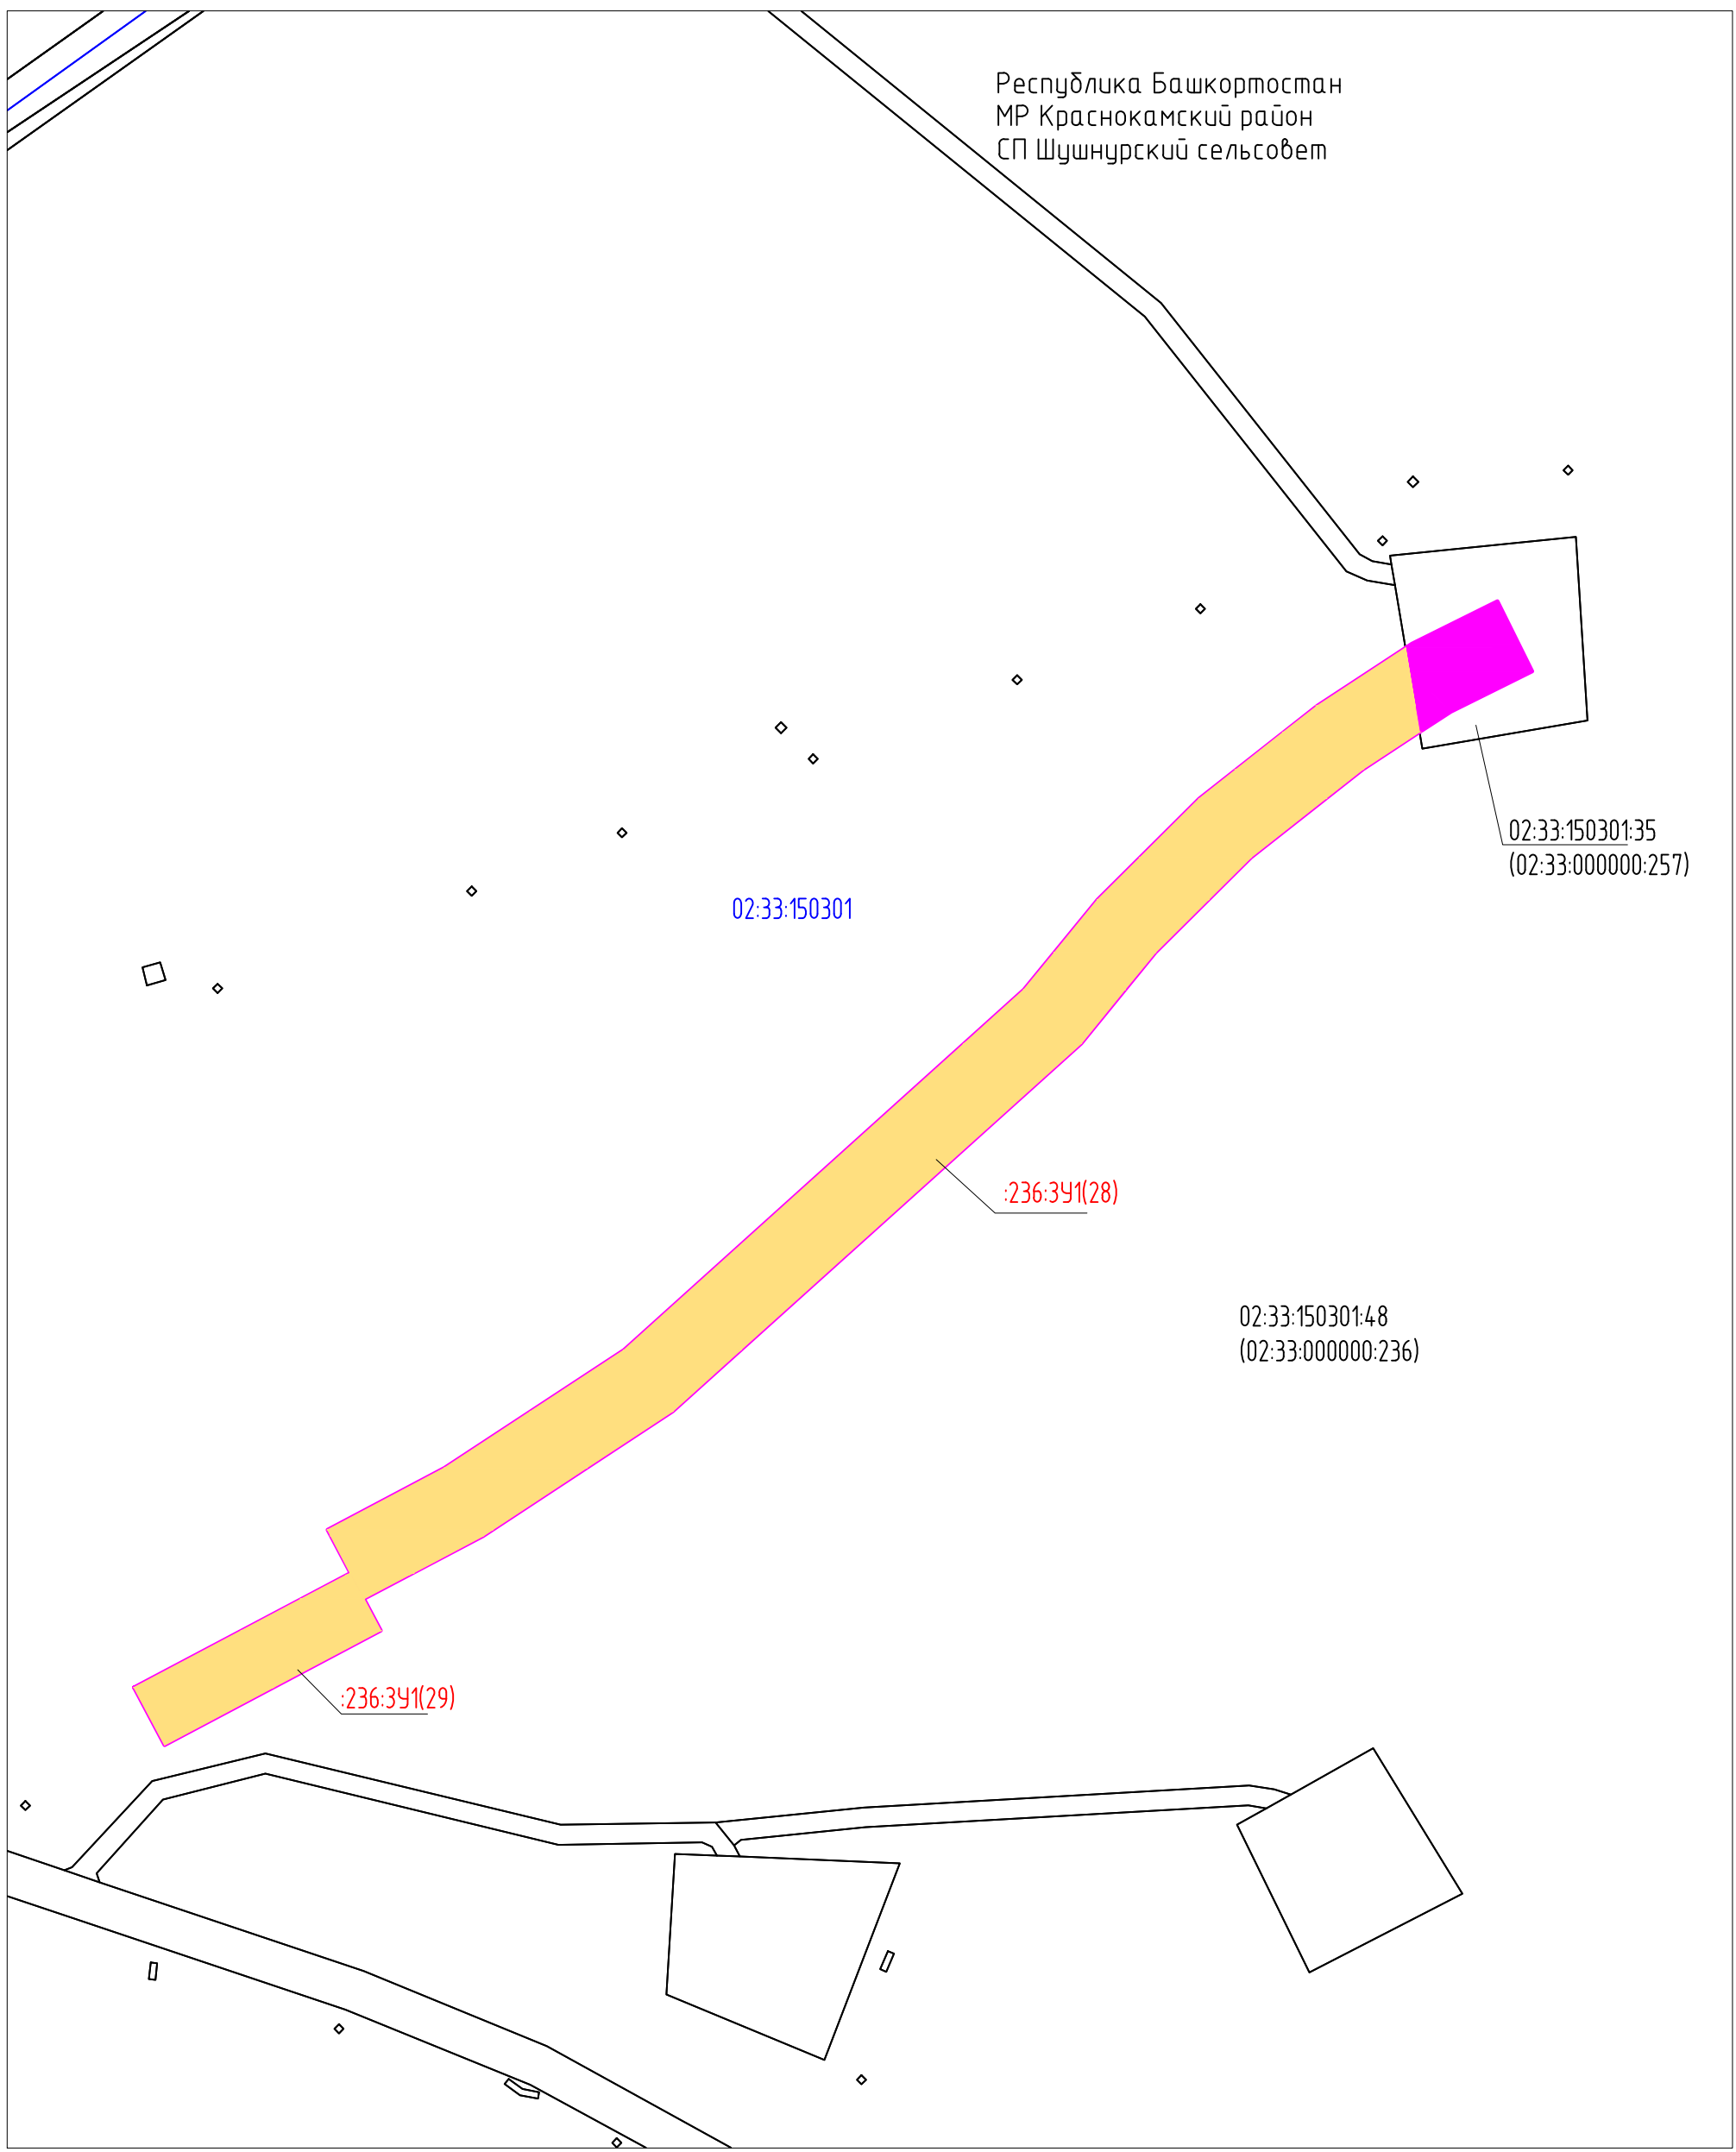

Республика Башкортостан
МР Краснокамский район
СП Шушнурский сельсовет

Согласовано
Взам. инв. N
Подпись и дата
Инв. N подл.

Условные обозначения представлены на Листе № 104.
Схема совмещения листов

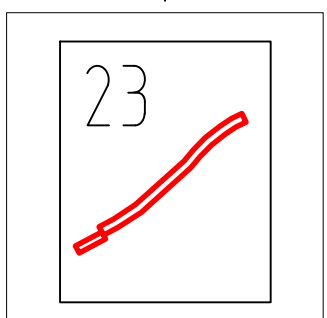


Изм.	Кол.уч	Лист	№док	Подпись	Дата
Разраб.				Тухбатуллин	13.07.20
Проб.				Валетов	13.07.20
Нач. отд.				Масич	13.07.20
Н. контр.				Валетов	13.07.20
ГИП				Колчина	13.07.20

60756-Р-112.000.000-ПМУ-4-001		
Демонтаж промышленных трубопроводов Арланского нефтяного		
Проект межевания территории		
Стадия	Лист	Листов
Р	23	53
Чертеж межевания территории		
Генпроектировщик - 000		

Республика Башкортостан
 МР Краснокамский район
 СП Шушнурский сельсовет


Линия совмещения с листом №25

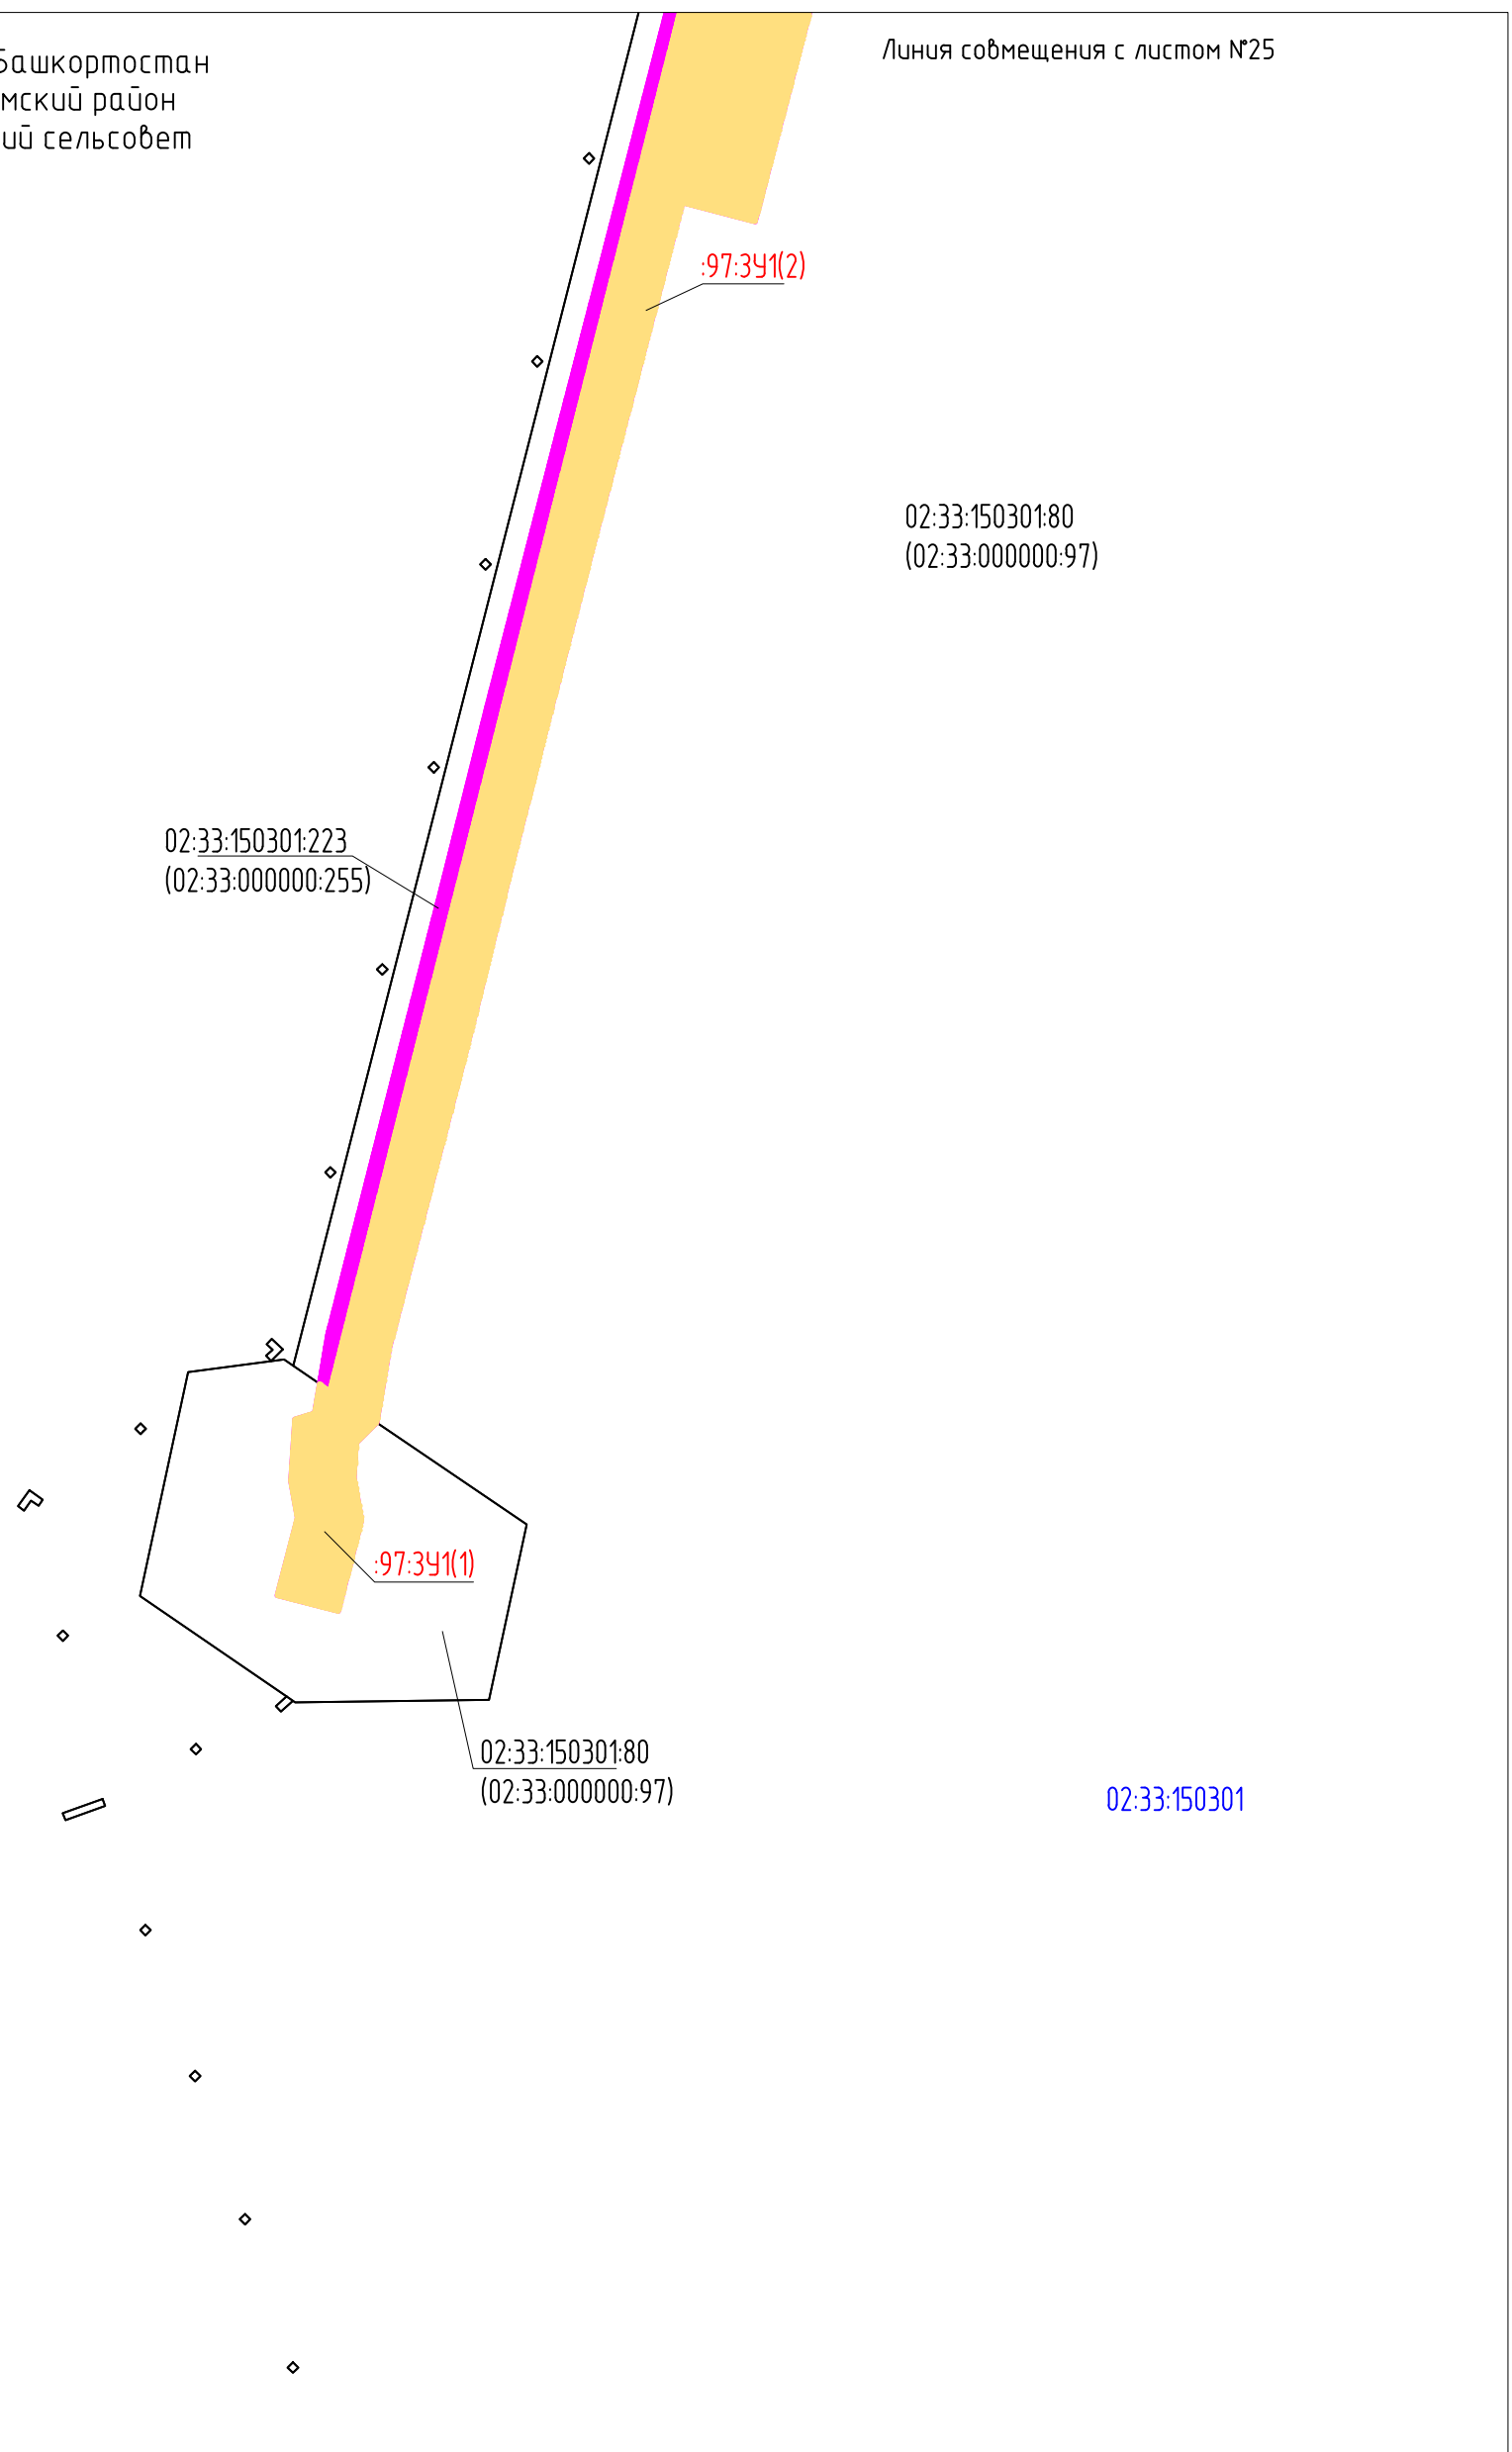

Согласовано	
Взам. инв. N	
Подпись и дата	
Инв. N подл.	

Условные обозначения представлены на Листе № 104.

Схема совмещения листов

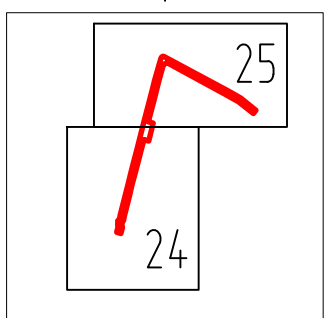


60756-Р-112.000.000-ПМУ-Ч-001					
Демонтаж промышленных трубопроводов Арланского нефтяного					
Изм.	Кол.уч.	Лист	Индок	Подпись	Дата
Разраб.	Тухбатуллин			<i>[Signature]</i>	13.07.20
Проб.	Валетов			<i>[Signature]</i>	13.07.20
Нач. отд.	Масич			<i>[Signature]</i>	13.07.20
Н. контр.	Валетов			<i>[Signature]</i>	13.07.20
ГИП	Колчина			<i>[Signature]</i>	13.07.20
Проект межевания территории				Стадия	Лист
				Р	24
Чертеж межевания территории				Листов	53
Генпроектировщик - 000					

ДОКУМЕНТАЦИЯ ПО ПЛАНИРОВКЕ ТЕРРИТОРИИ (ПРОЕКТ МЕЖЕВАНИЯ ТЕРРИТОРИИ) ДЛЯ РАЗМЕЩЕНИЯ ОБЪЕКТА:
"Демонтаж промысловых трубопроводов Арланского нефтяного месторождения НГДУ «Арланнефть». Нефтепроводы"

ЧЕРТЕЖ МЕЖЕВАНИЯ ТЕРРИТОРИИ МАСШТАБ 1:2000 ЛИСТ 24


Республика Башкортостан
МР Краснокамский район
СП Шушнурский сельсовет

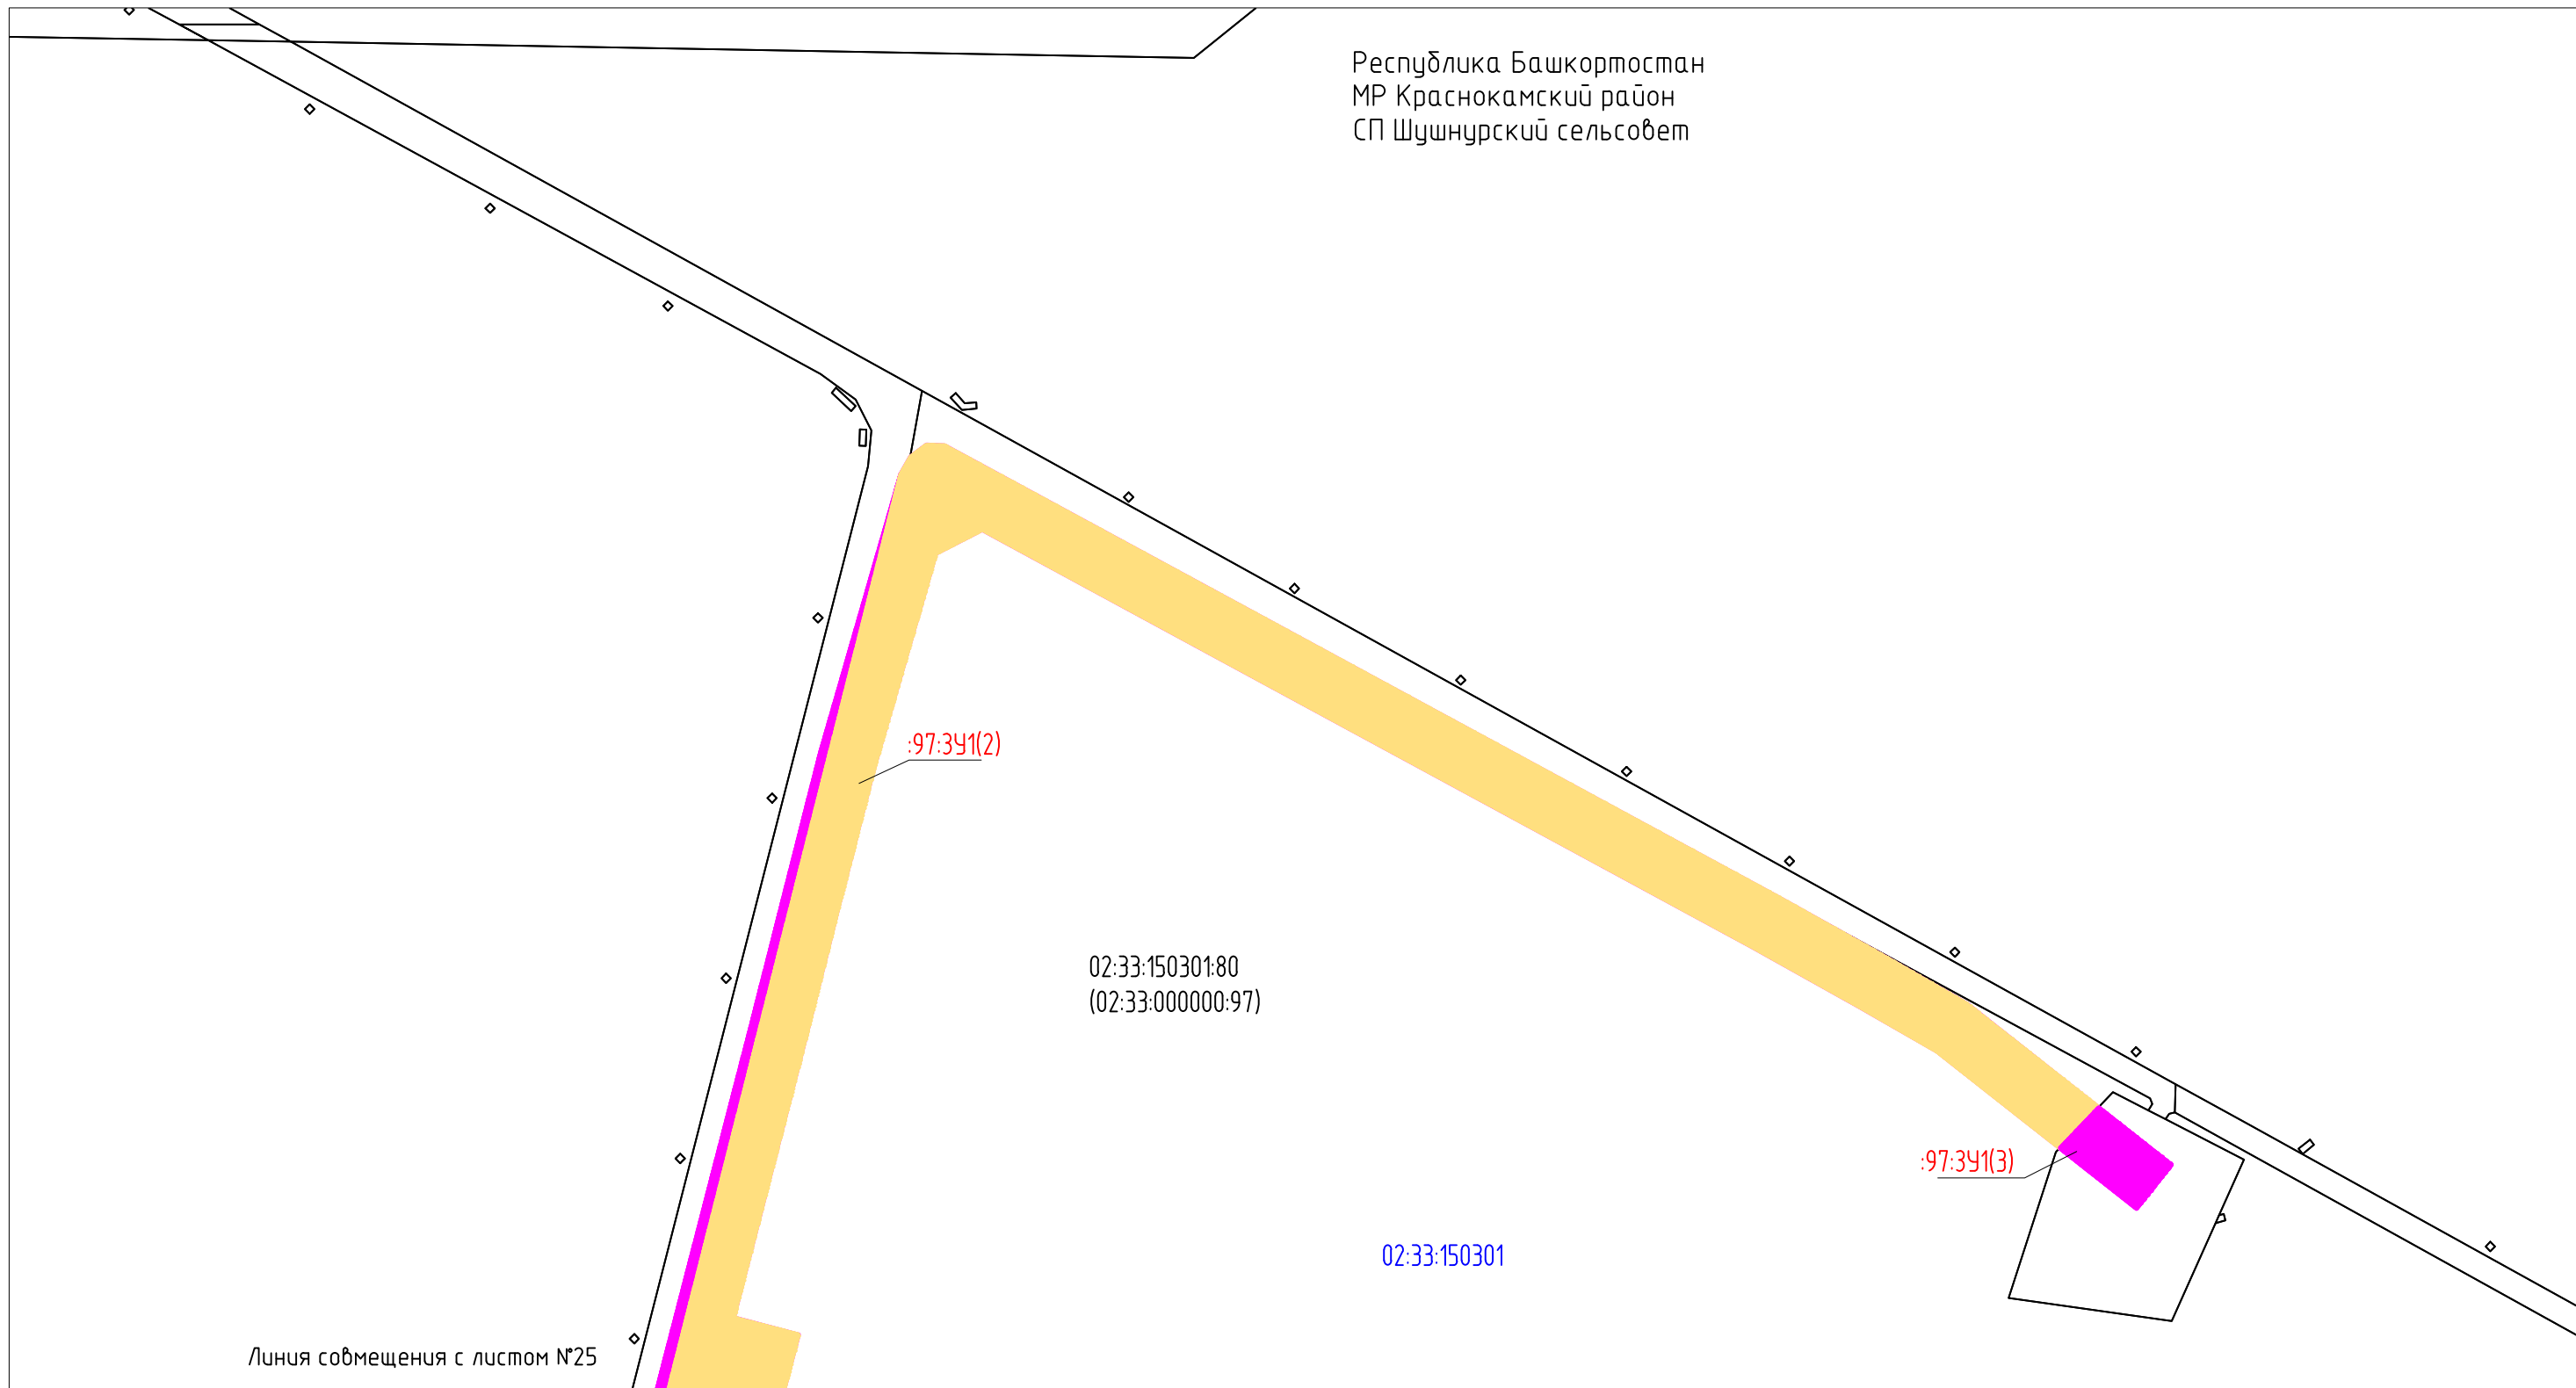

Согласовано
Взам. инв. N
Подпись и дата
Инв. N подл.


Условные обозначения представлены на Листе № 7.

Схема совмещения листов

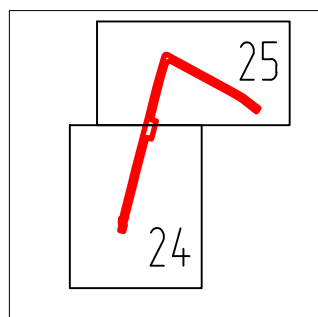


60756-Р-112.000.000-ПМУ-4-001						
Демонтаж промысловых трубопроводов Арланского нефтяного						
Изм.	Кол.уч	Лист	Идок	Подпись	Дата	
Разраб.		Тухдатуллин		<i>[Signature]</i>	13.07.20	
Проб.		Валетов		<i>[Signature]</i>	13.07.20	
Нач. отд.		Масич		<i>[Signature]</i>	13.07.20	
Н. контр.		Валетов		<i>[Signature]</i>	13.07.20	
ГИП		Колчина		<i>[Signature]</i>	13.07.20	
				Стадия	Лист	Листов
				Р	25	53
				Генпроектировщик - 000		
				Чертеж межевания территории		

Республика Башкортостан
 МР Краснокамский район
 СП Шушнурский сельсовет

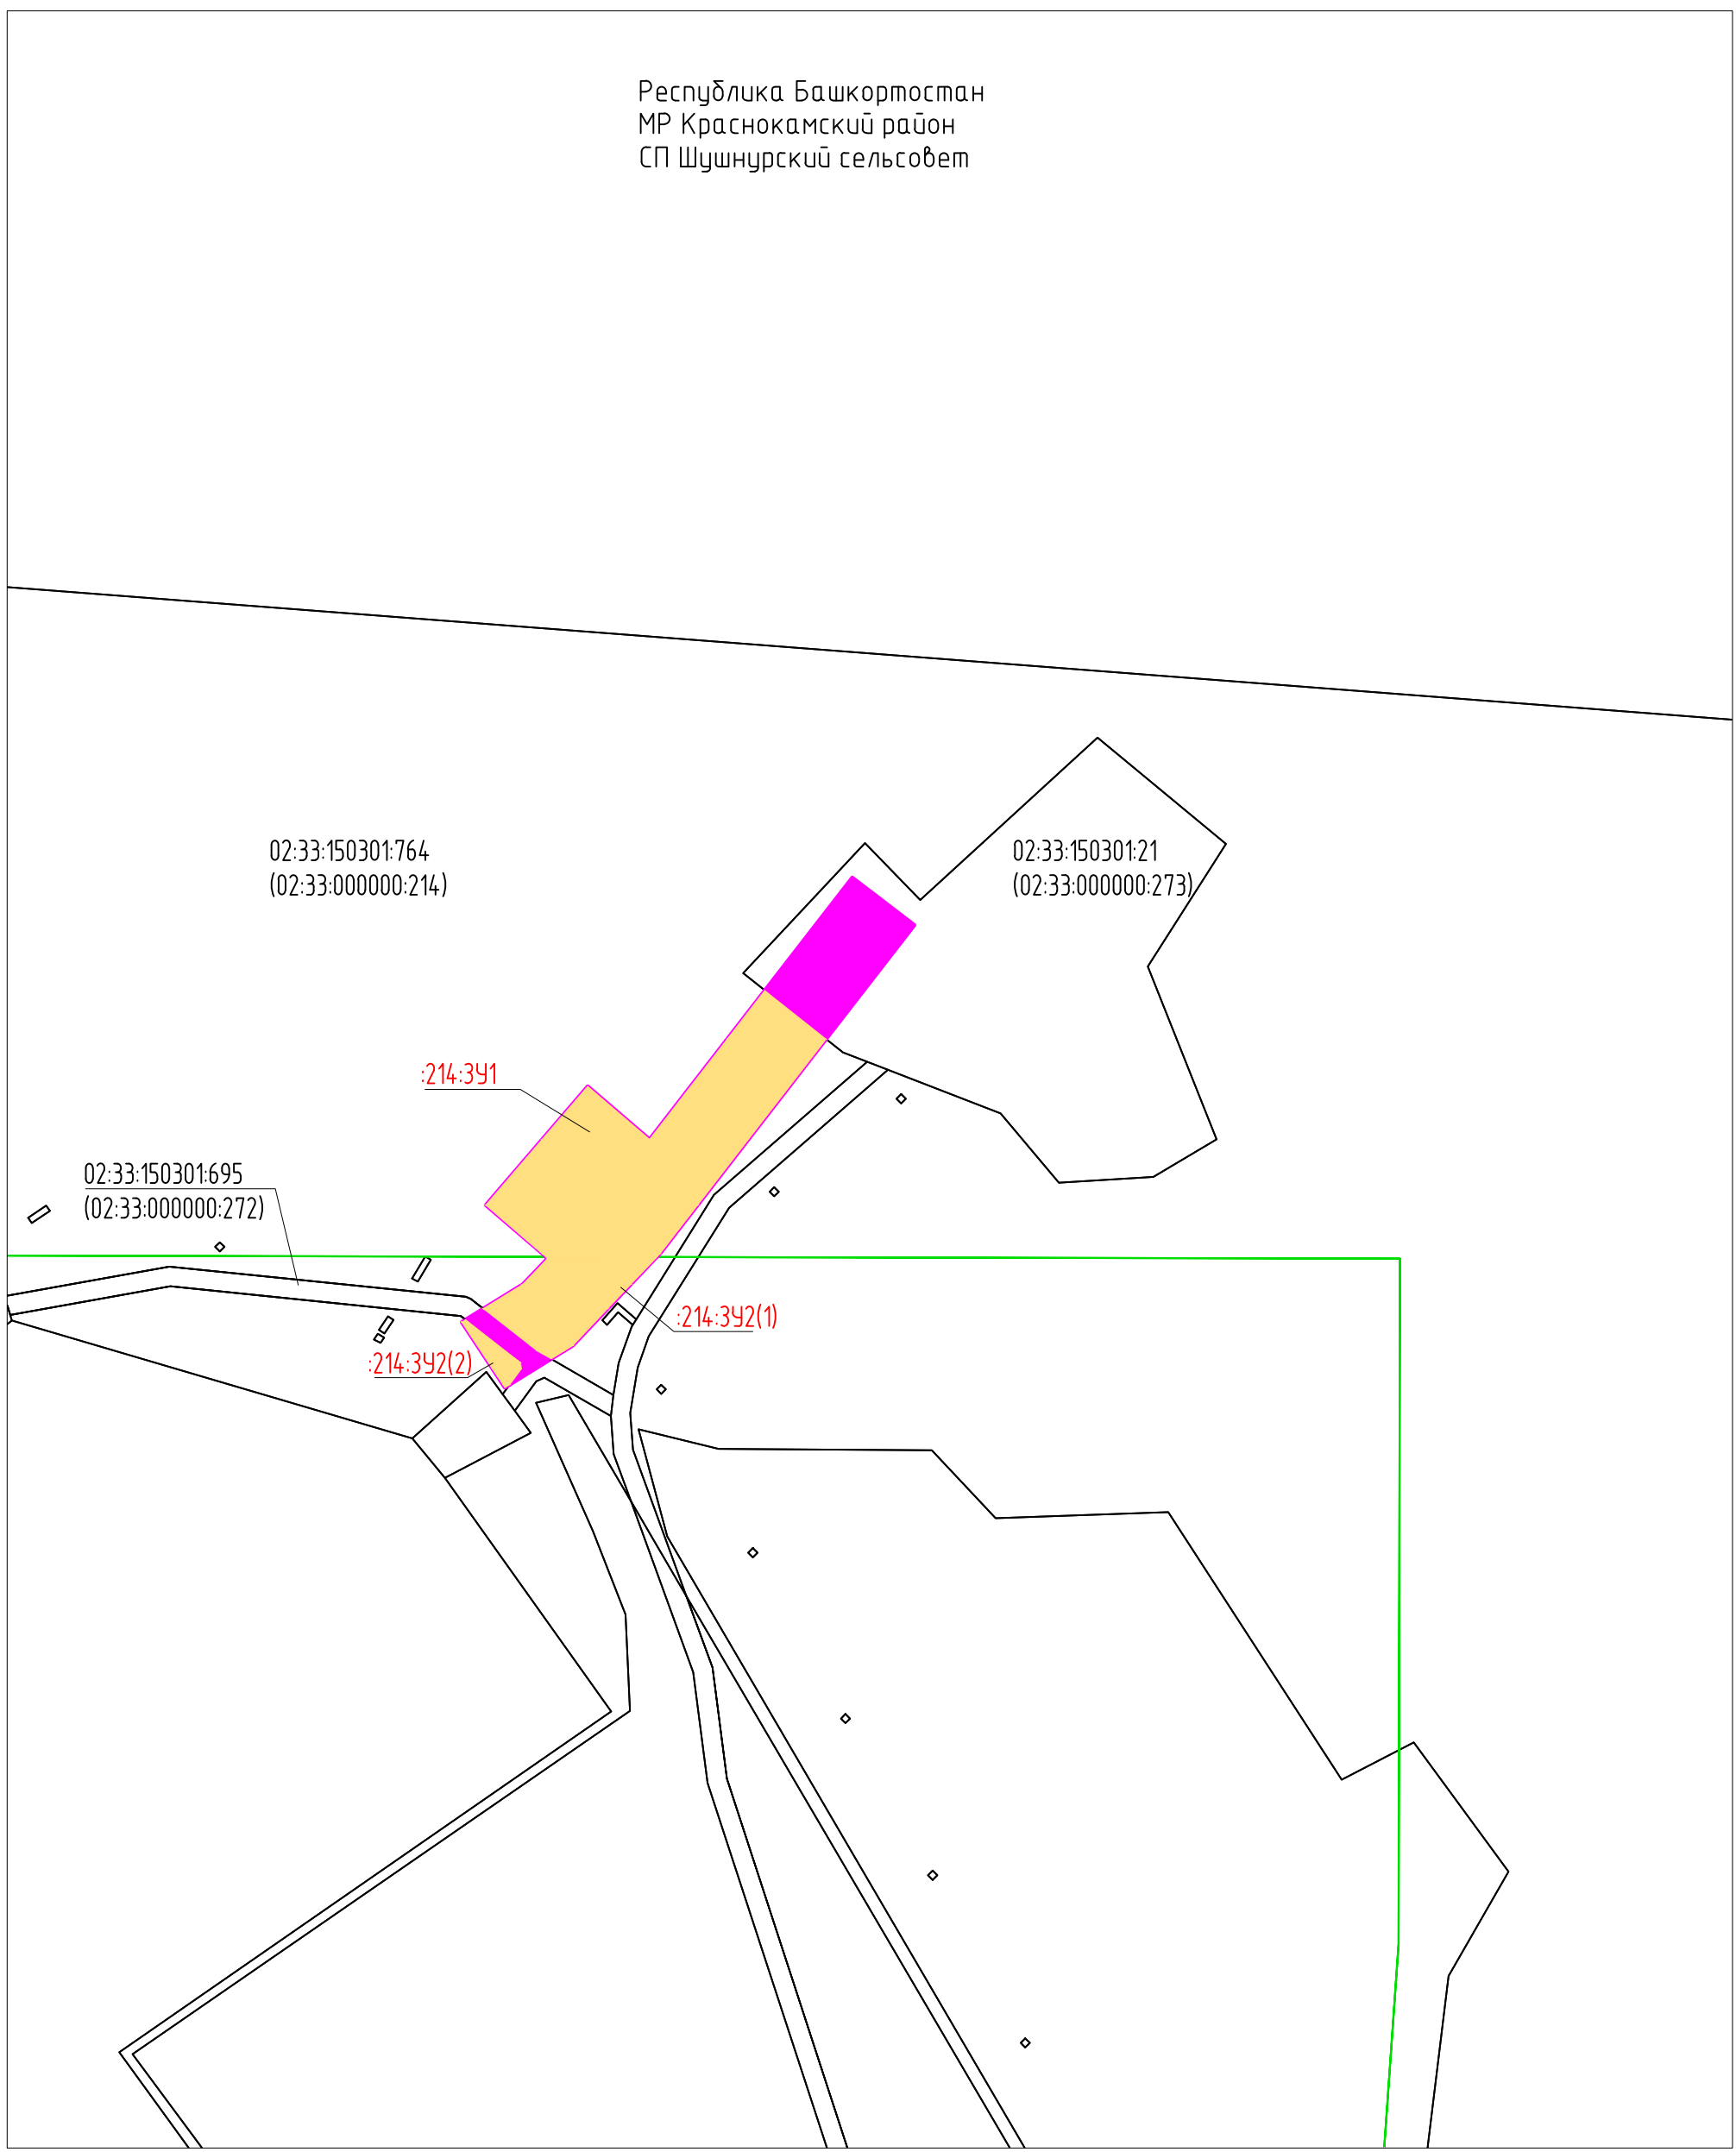

Согласовано	
Взам. инв. N	
Подпись и дата	
Инв. N подл.	

Условные обозначения представлены на Листе № 104.
 Схема совмещения листов

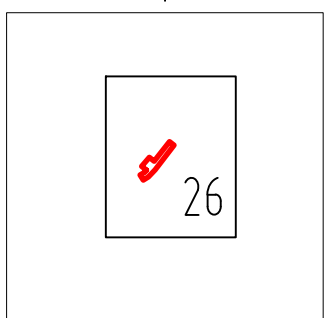

Изм.	Кол.уч	Лист	Ндок	Подпись	Дата
Разраб.				Тухбатуллин	13.07.20
Проб.				Валетов	13.07.20
Нач. отд.				Масич	13.07.20
Н. контр.				Валетов	13.07.20
ГИП				Колчина	13.07.20

60756-Р-112.000.000-ПМУ-4-001

Демонтаж промышленных трубопроводов Арланского нефтяного

Проект межевания территории


Чертеж межевания территории

Стадия	Лист	Листов
Р	26	53

Генпроектировщик - ООО


Республика Башкортостан
МР Краснокамский район
СП Шушнурский сельсовет

Линия совмещения с листом №28

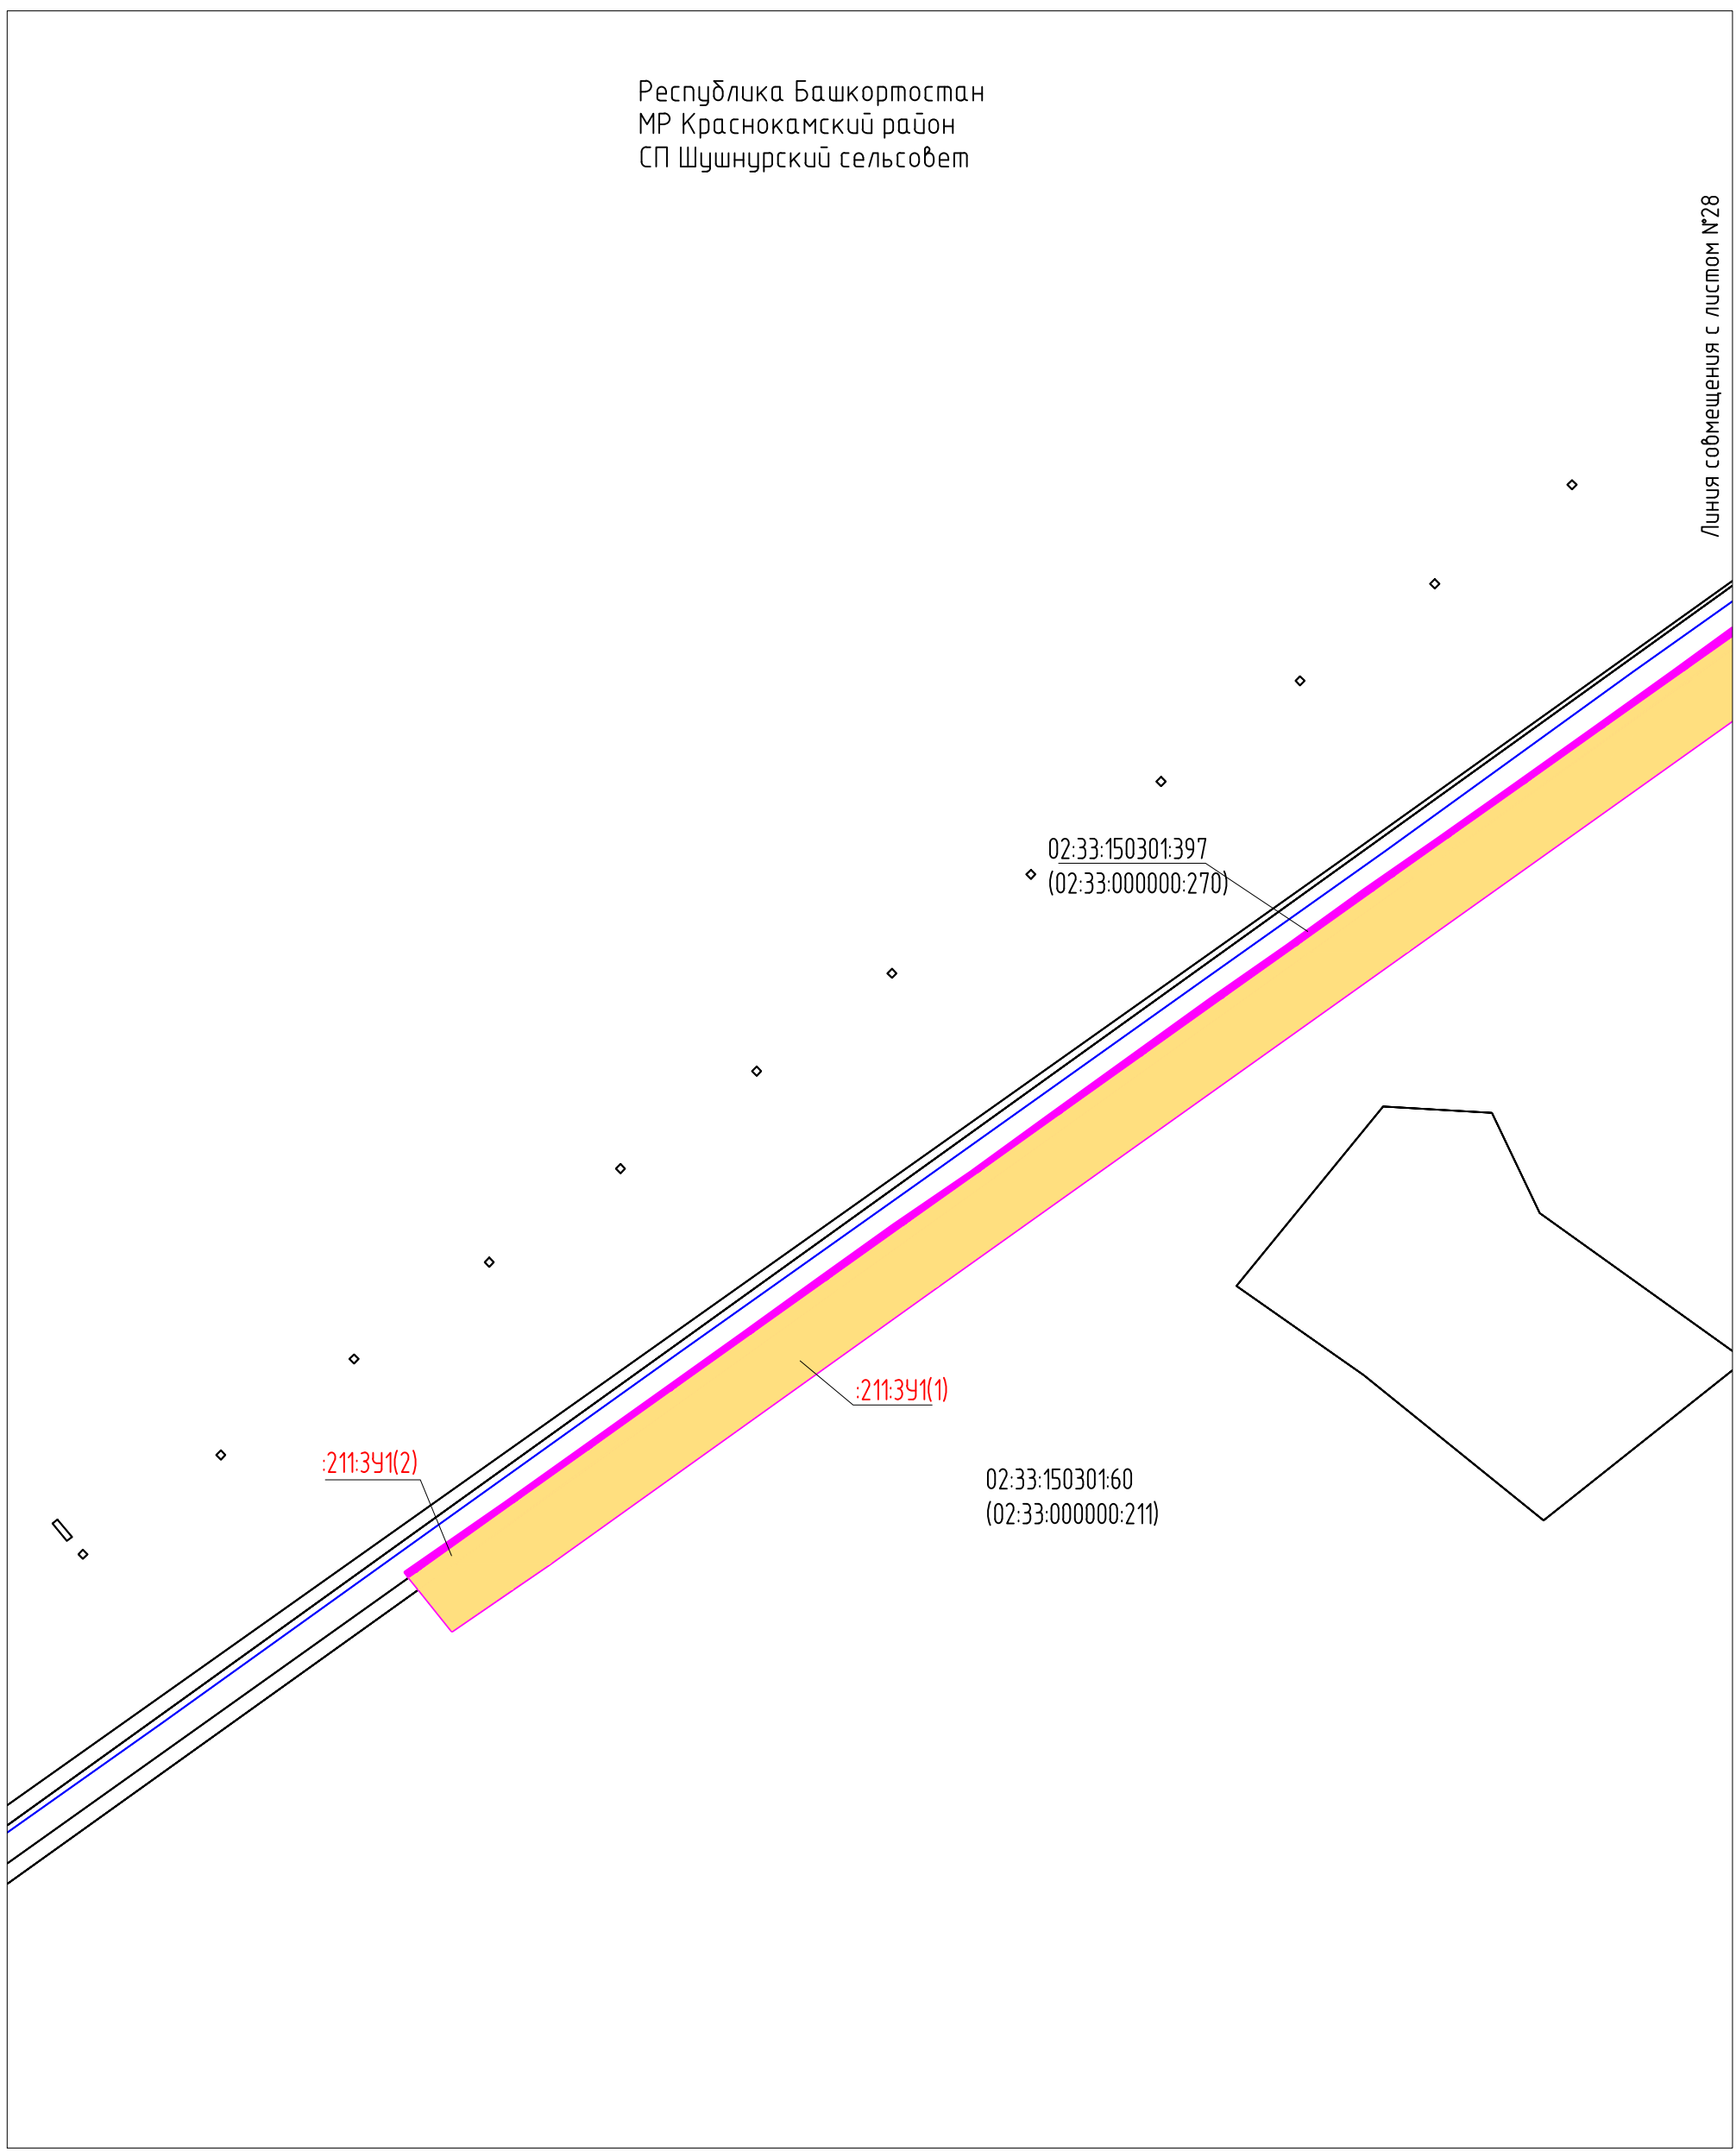

Согласовано
Взам. инв. N
Подпись и дата
Инв. N подл.


Условные обозначения представлены на Листе № 104.

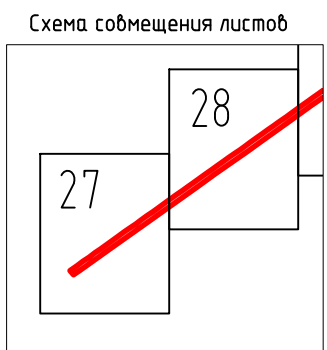

Изм.	Кол.уч.	Лист	Идок	Подпись	Дата
Разраб.		Тухдатуллин		<i>[Signature]</i>	13.07.20
Проб.		Валетов		<i>[Signature]</i>	13.07.20
Нач. отд.		Масич		<i>[Signature]</i>	13.07.20
Н. контр.		Валетов		<i>[Signature]</i>	13.07.20
ГИП		Колчина		<i>[Signature]</i>	13.07.20


60756-Р-112.000.000-ПМУ-Ч-001		
Демонтаж промышленных трубопроводов Арланского нефтяного		
Стадия	Лист	Листов
Р	27	53
Генпроектировщик - 000		
Чертеж межевания территории		

Республика Башкортостан
МР Краснокамский район
СП Шушнурский сельсовет

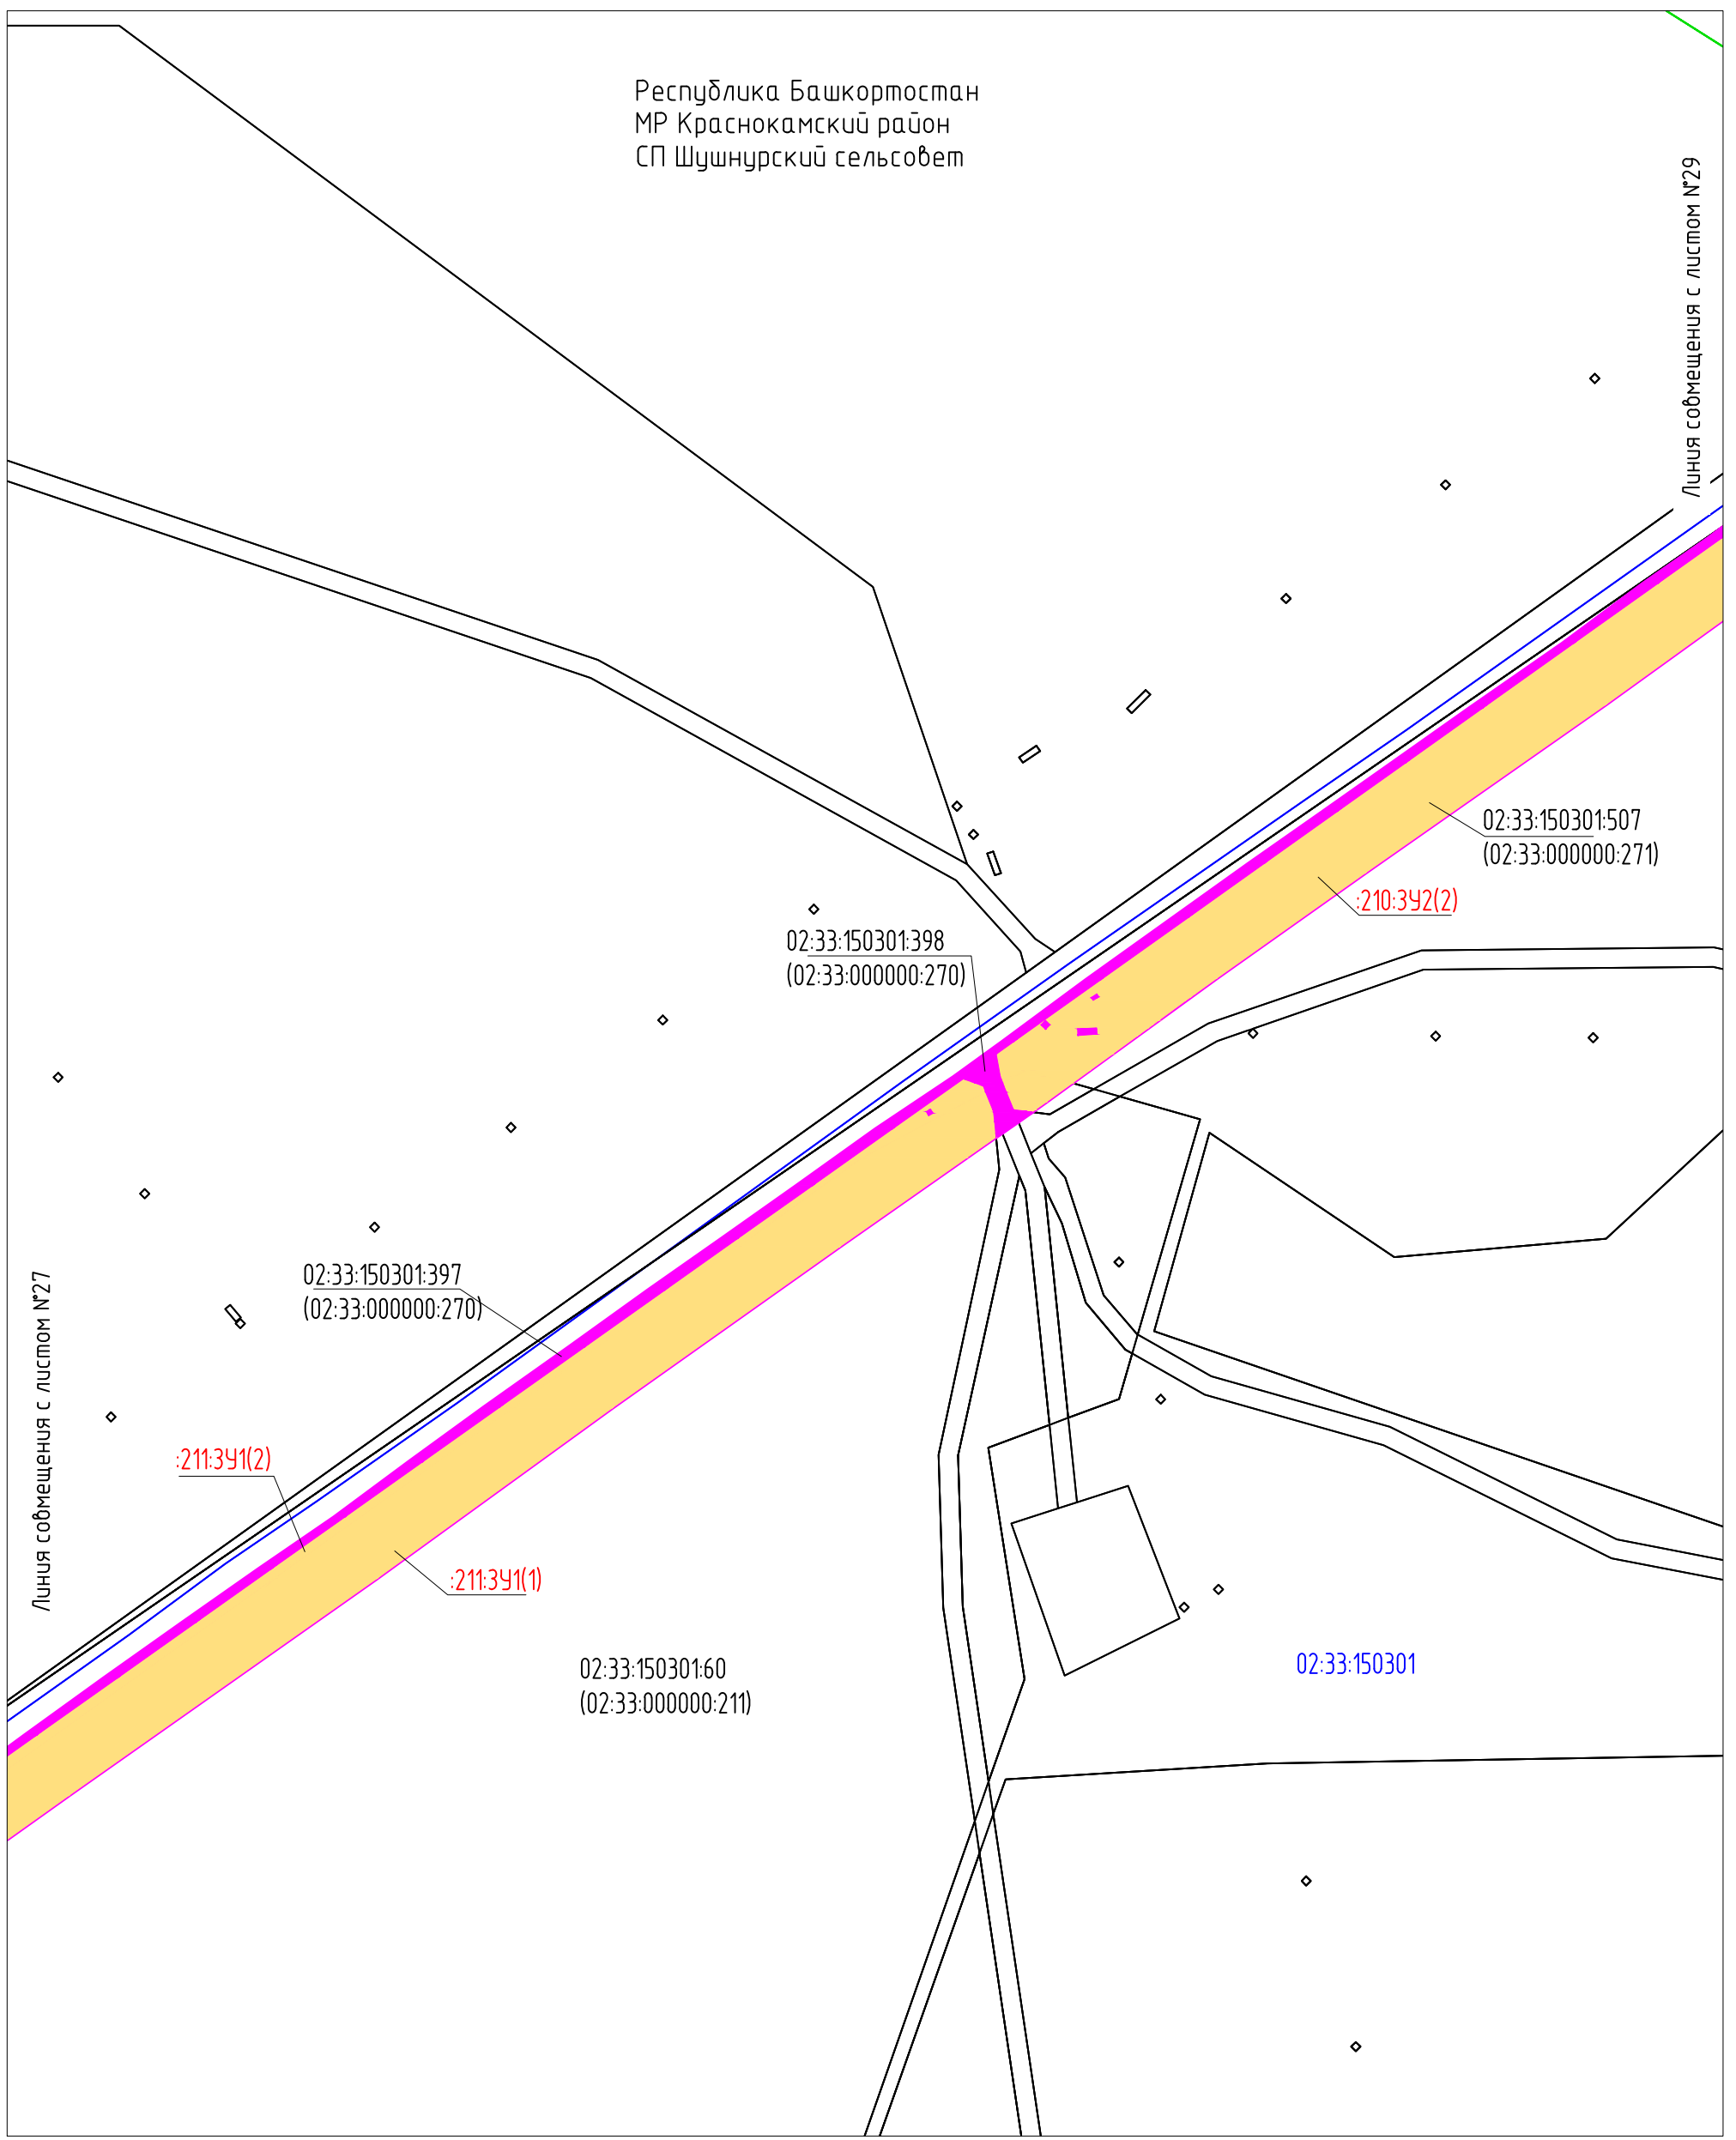

Согласовано
Взам. инб. N
Подпись и дата
Инб. N подл.

Условные обозначения представлены на Листе № 104.

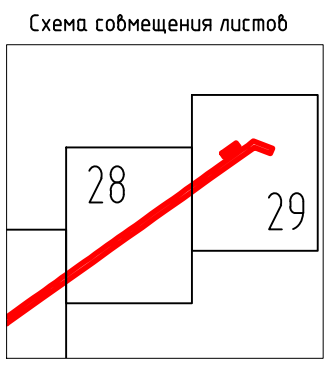

Изм.	Кол.уч	Лист	Ндок	Подпись	Дата
Разраб.		Тухдатуллин		<i>[Signature]</i>	13.07.20
Проб.		Валетов		<i>[Signature]</i>	13.07.20
Нач. отд.		Масич		<i>[Signature]</i>	13.07.20
Н. контр.		Валетов		<i>[Signature]</i>	13.07.20
ГИП		Колчина		<i>[Signature]</i>	13.07.20

60756-Р-112.000.000-ПМУ-Ч-001


Демонтаж промышленных трубопроводов Арланского нефтяного

Проект межевания территории

Чертеж межевания территории


Стадия	Лист	Листов
Р	28	53

Генпроектировщик - 000

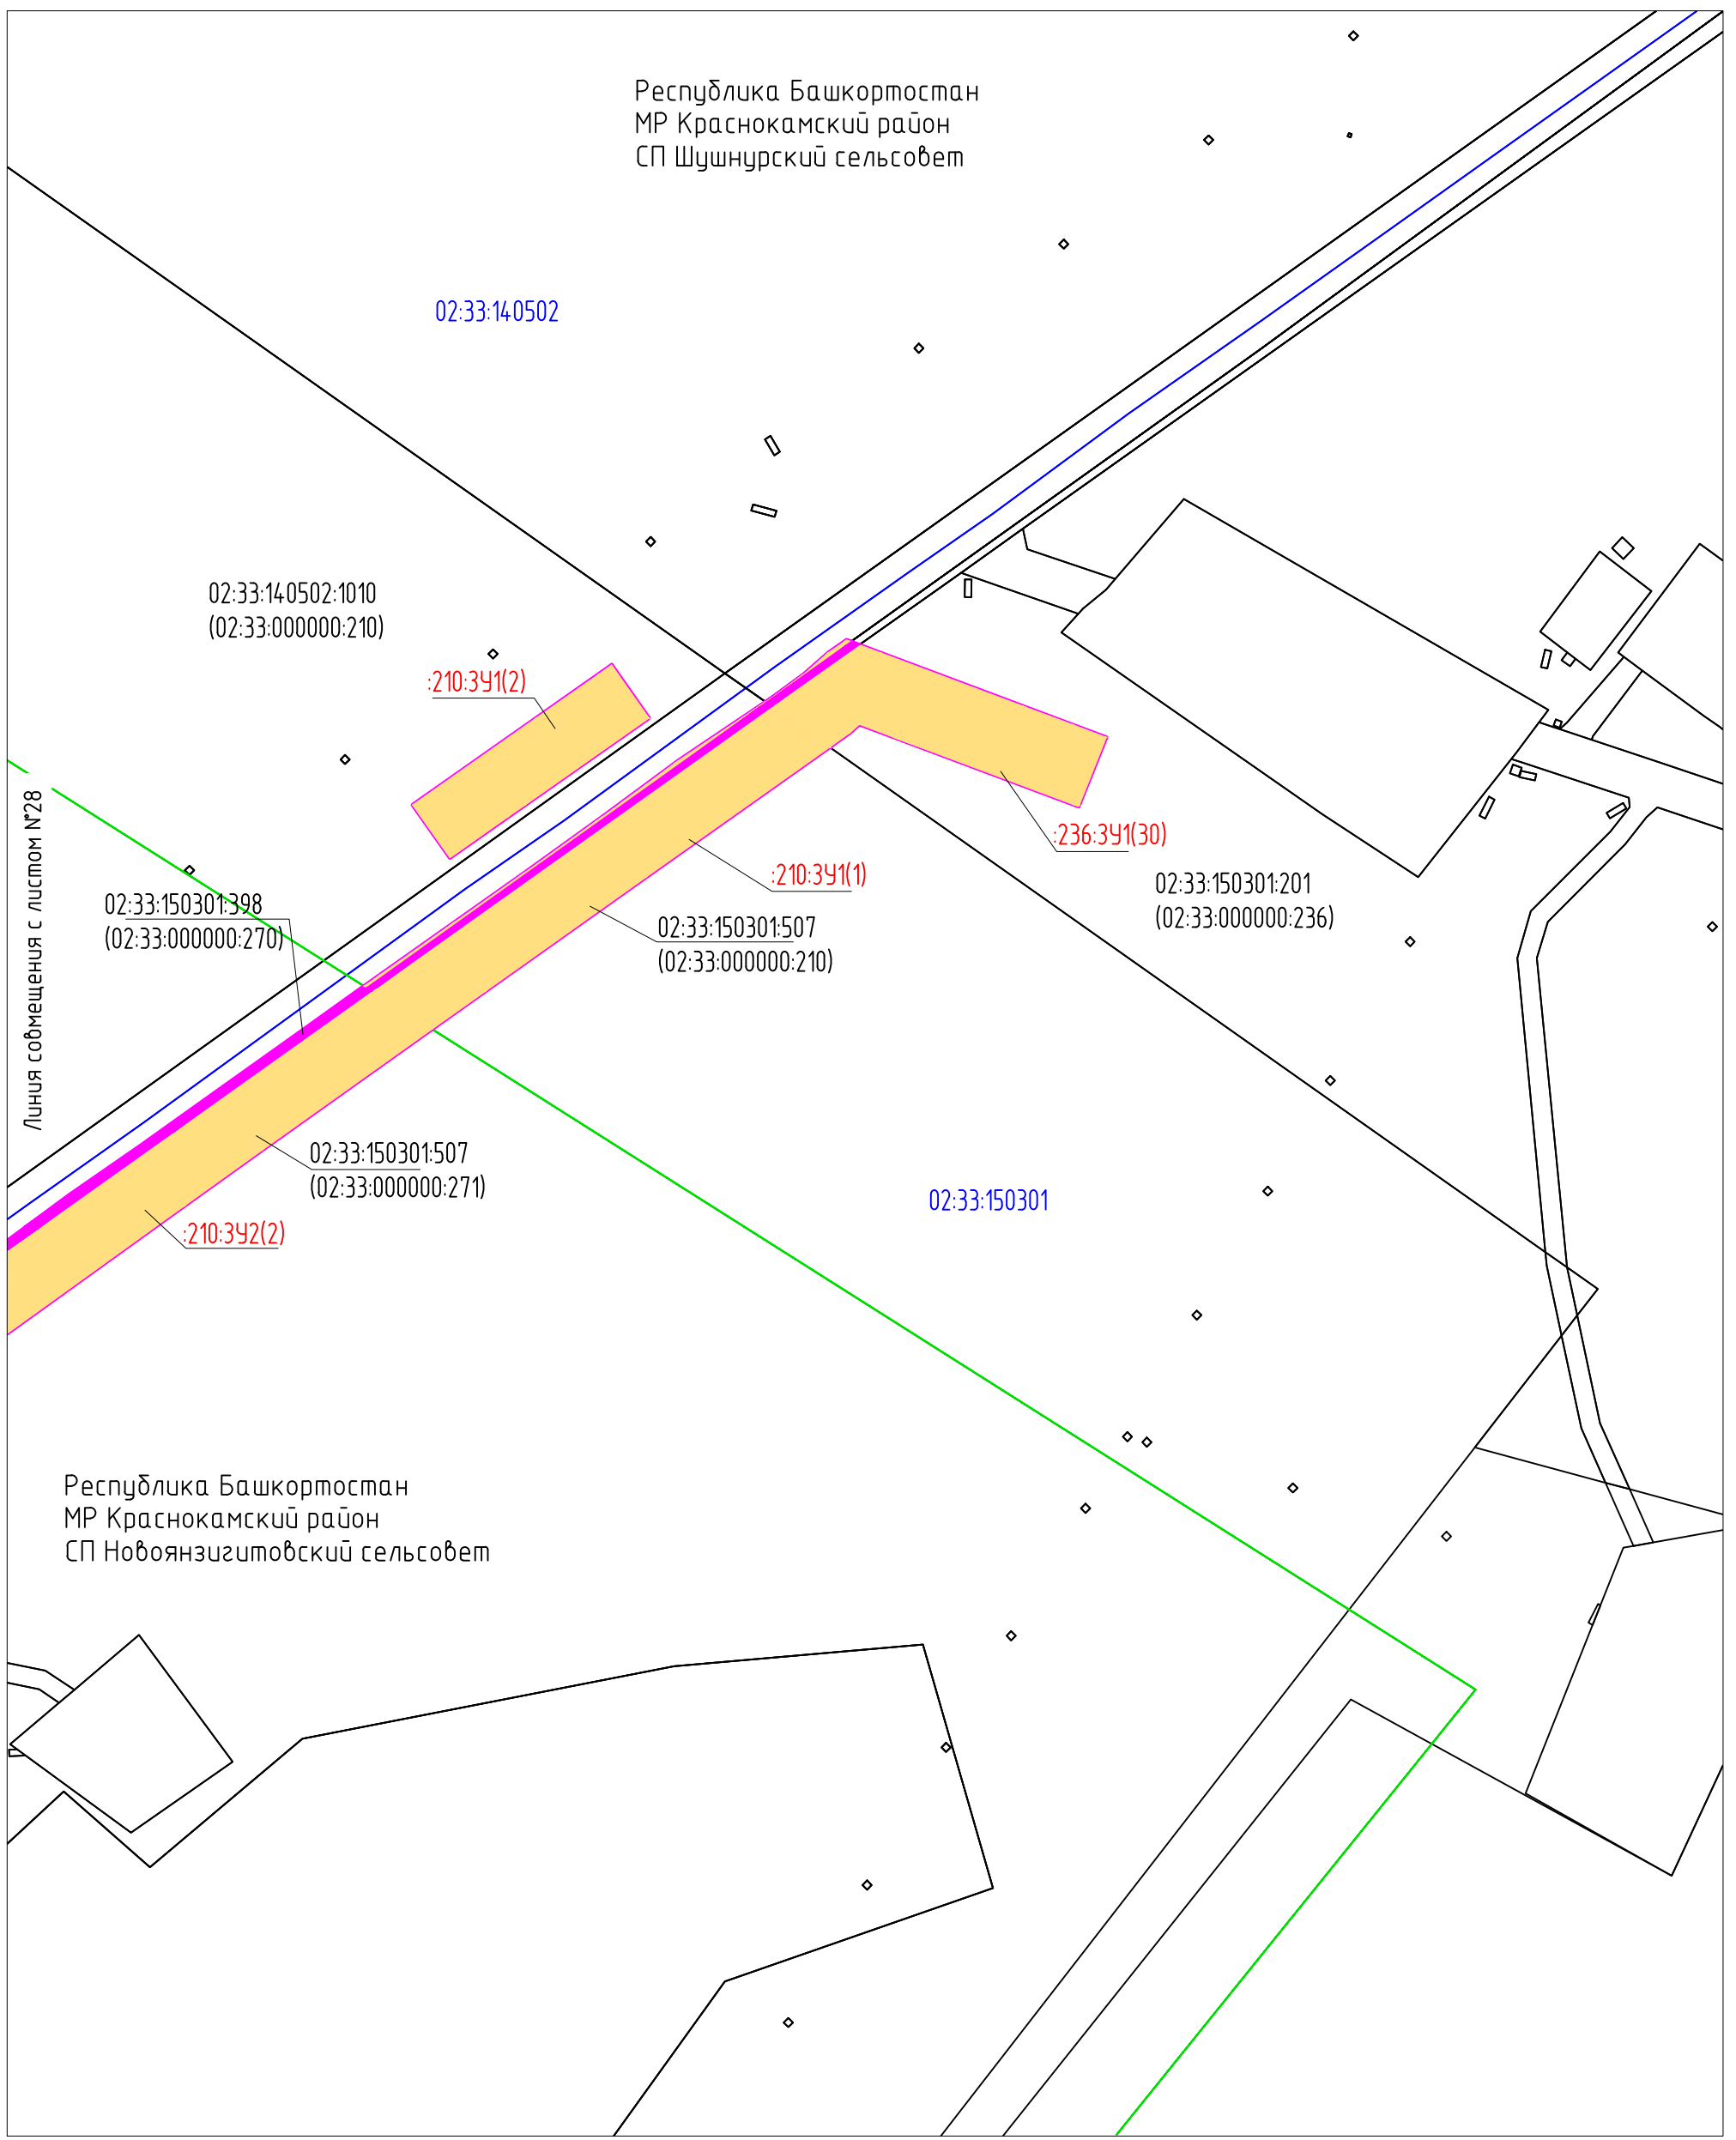


Согласовано	
Взам. инб. N	
Подпись и дата	
Инб. N подл.	

Условные обозначения представлены на Листе № 104.

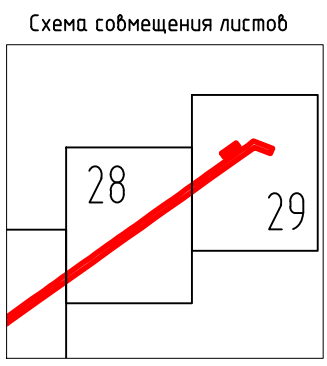


Изм.	Кол.уч.	Лист	№док	Подпись	Дата
Разраб.		Тухбатуллин		<i>Тухбатуллин</i>	13.07.20
Проб.		Валетов		<i>Валетов</i>	13.07.20
Нач. отд.		Масич		<i>Масич</i>	13.07.20
Н. контр.		Валетов		<i>Валетов</i>	13.07.20
ГИП		Колчина		<i>Колчина</i>	13.07.20

60756-Р-112.000.000-ПМУ-Ч-001		
Демонтаж промышленных трубопроводов Арланского нефтяного		
Стадия	Лист	Листов
Р	29	53
Генпроектировщик - 000		
Чертеж межевания территории		

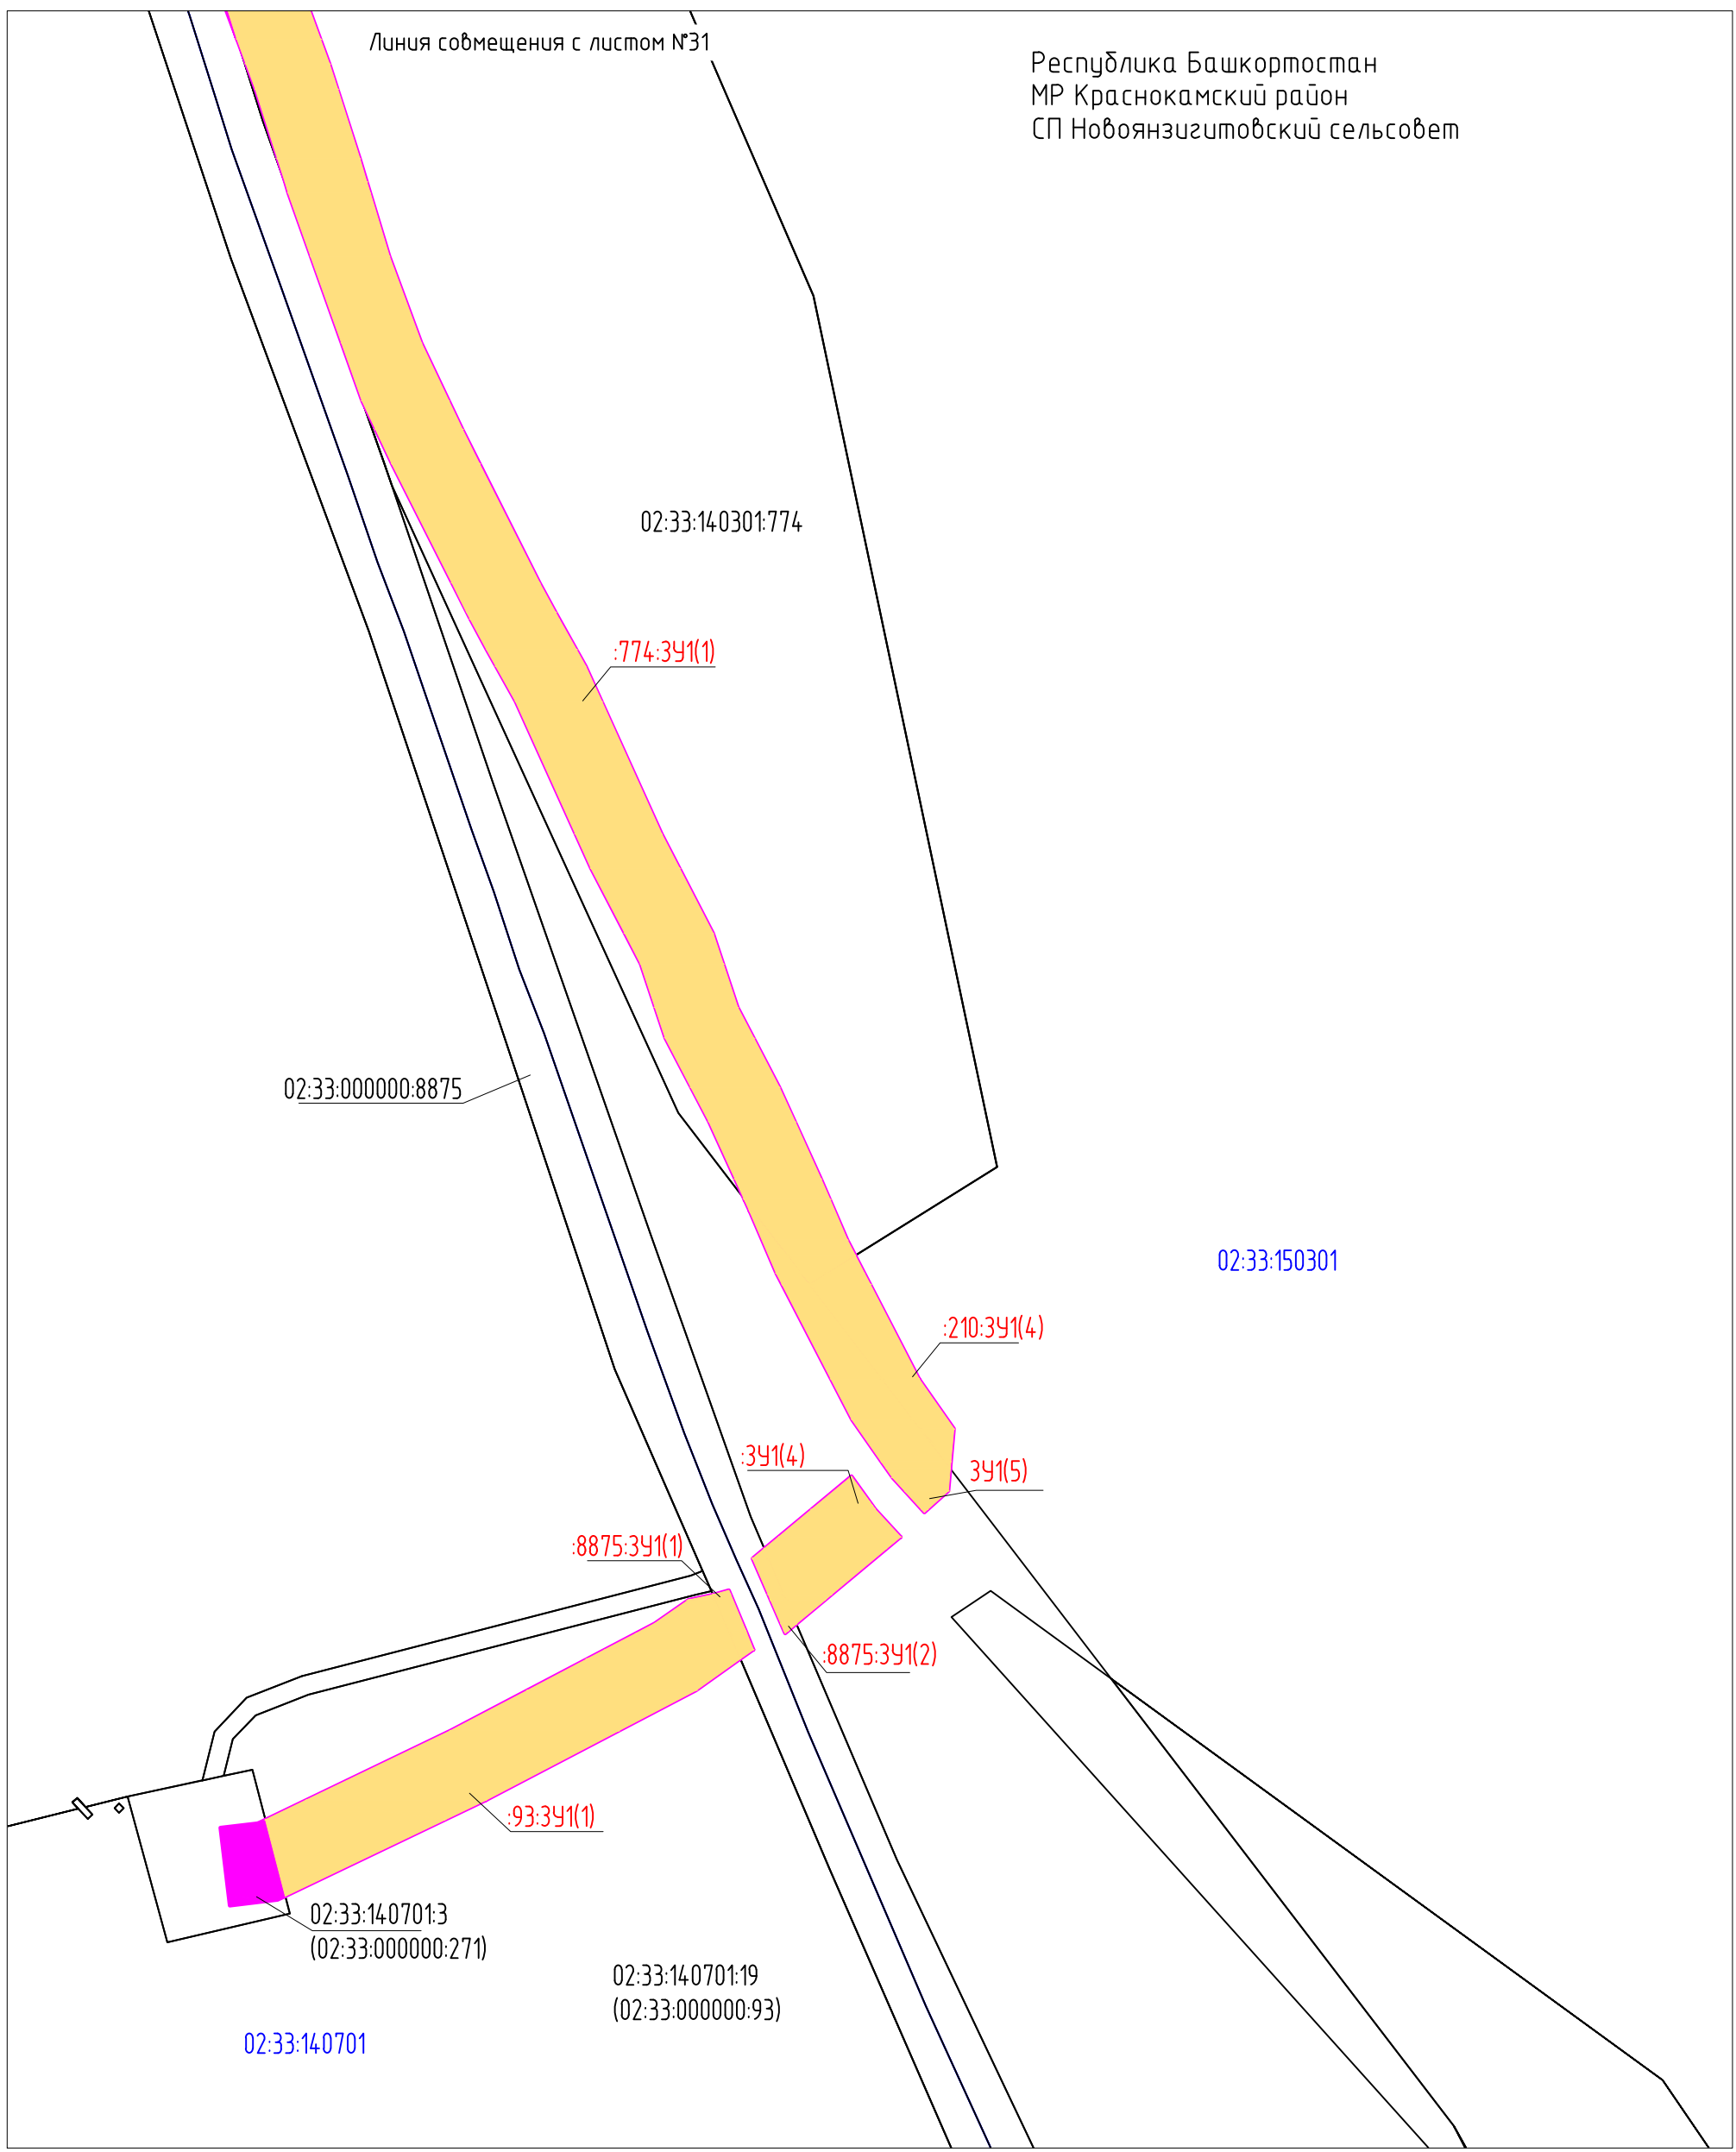


Согласовано	
Взам. инб. N	
Подпись и дата	
Инб. N подл.	

Условные обозначения представлены на Листе № 104.

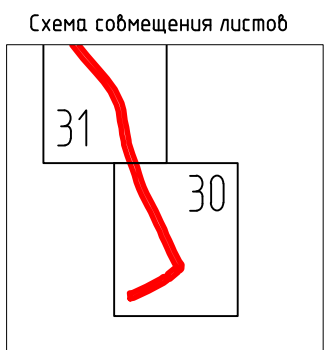


Изм.	Кол.уч.	Лист	Ндок	Подпись	Дата
Разраб.		Тухбатуллин		<i>Тухбатуллин</i>	13.07.20
Проб.		Валетов		<i>Валетов</i>	13.07.20
Нач. отд.		Масич		<i>Масич</i>	13.07.20
Н. контр.		Валетов		<i>Валетов</i>	13.07.20
ГИП		Колчина		<i>Колчина</i>	13.07.20

60756-Р-112.000.000-ПМУ-Ч-001		
Демонтаж промышленных трубопроводов Арланского нефтяного		
Стадия	Лист	Листов
Р	30	53
Генпроектировщик - 000		
Чертеж межевания территории		

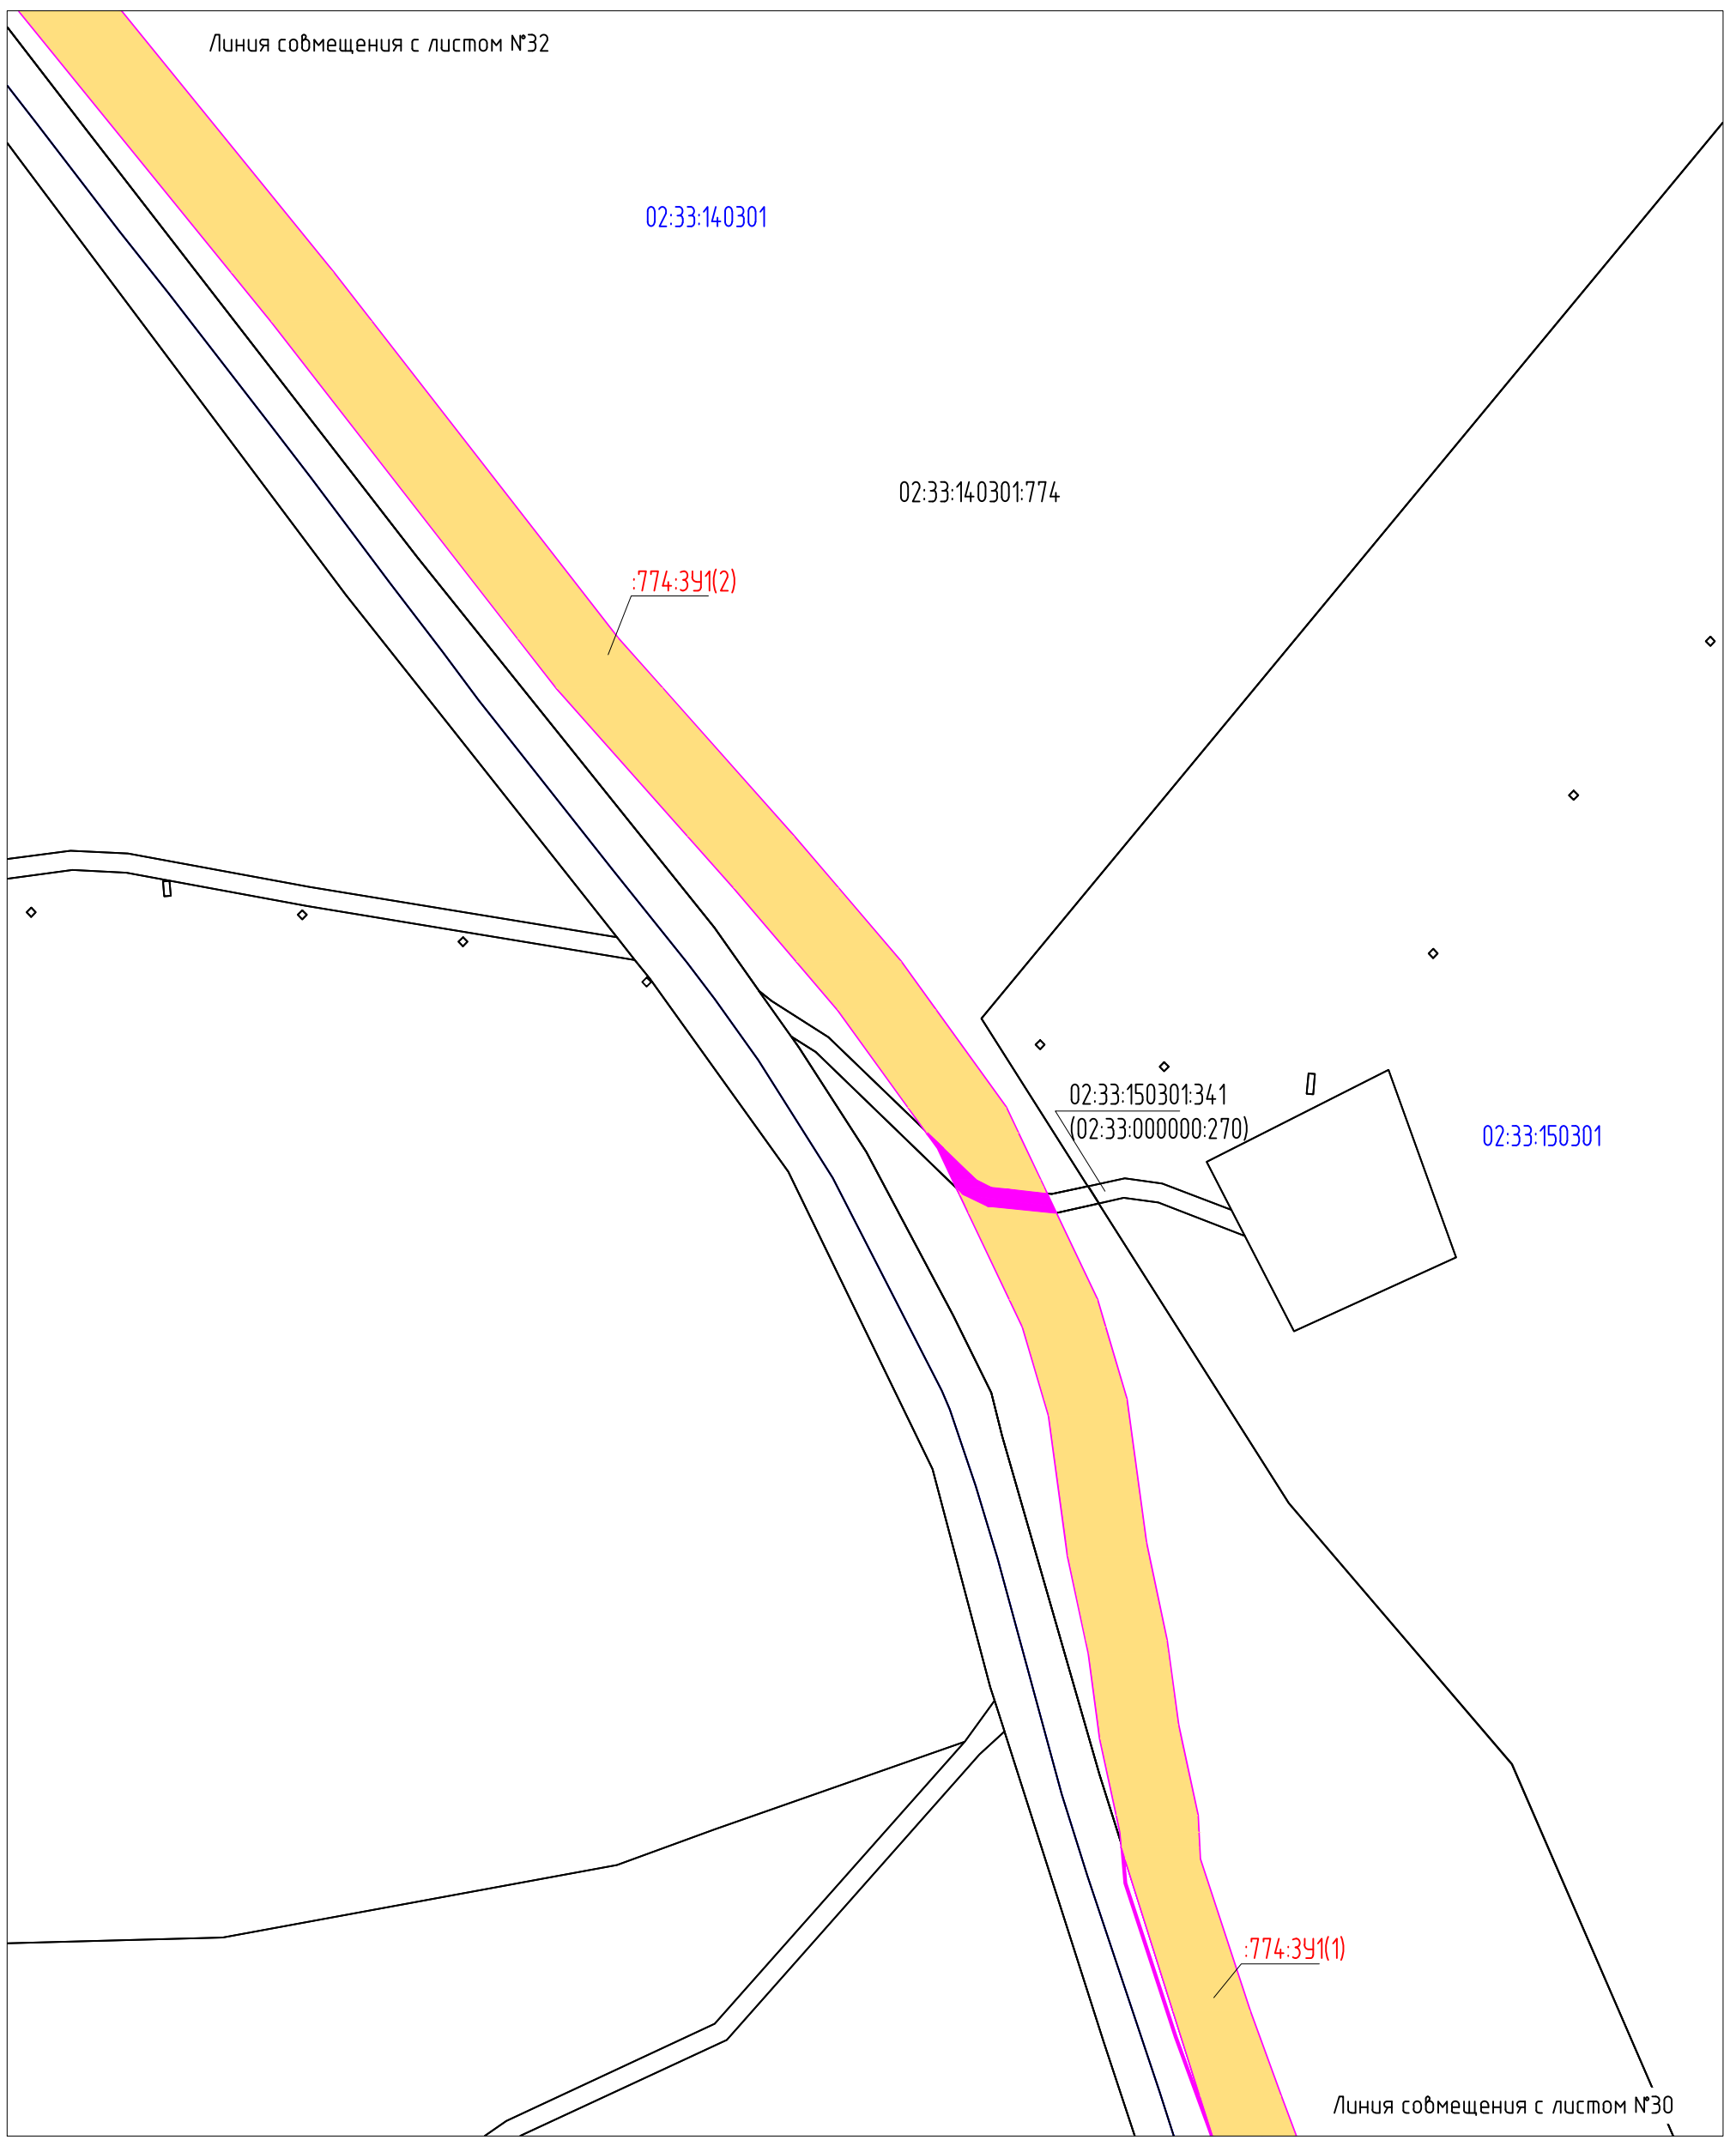


Согласовано	
Взам. инв. N	
Подпись и дата	
Инв. N подл.	

Условные обозначения представлены на Листе № 104.

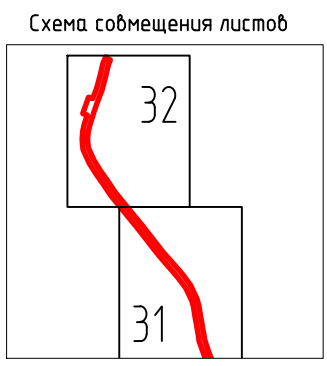


Изм.	Кол.уч	Лист	Индок	Подпись	Дата
Разраб.				Тухдатуллин	13.07.20
Проб.				Валетов	13.07.20
Нач. отд.				Масич	13.07.20
Н. контр.				Валетов	13.07.20
ГИП				Колчина	13.07.20

60756-Р-112.000.000-ПМУ-4-001		
Демонтаж промышленных трубопроводов Арланского нефтяного		
Стадия	Лист	Листов
Р	31	53
Генпроектировщик - 000		
Чертеж межевания территории		

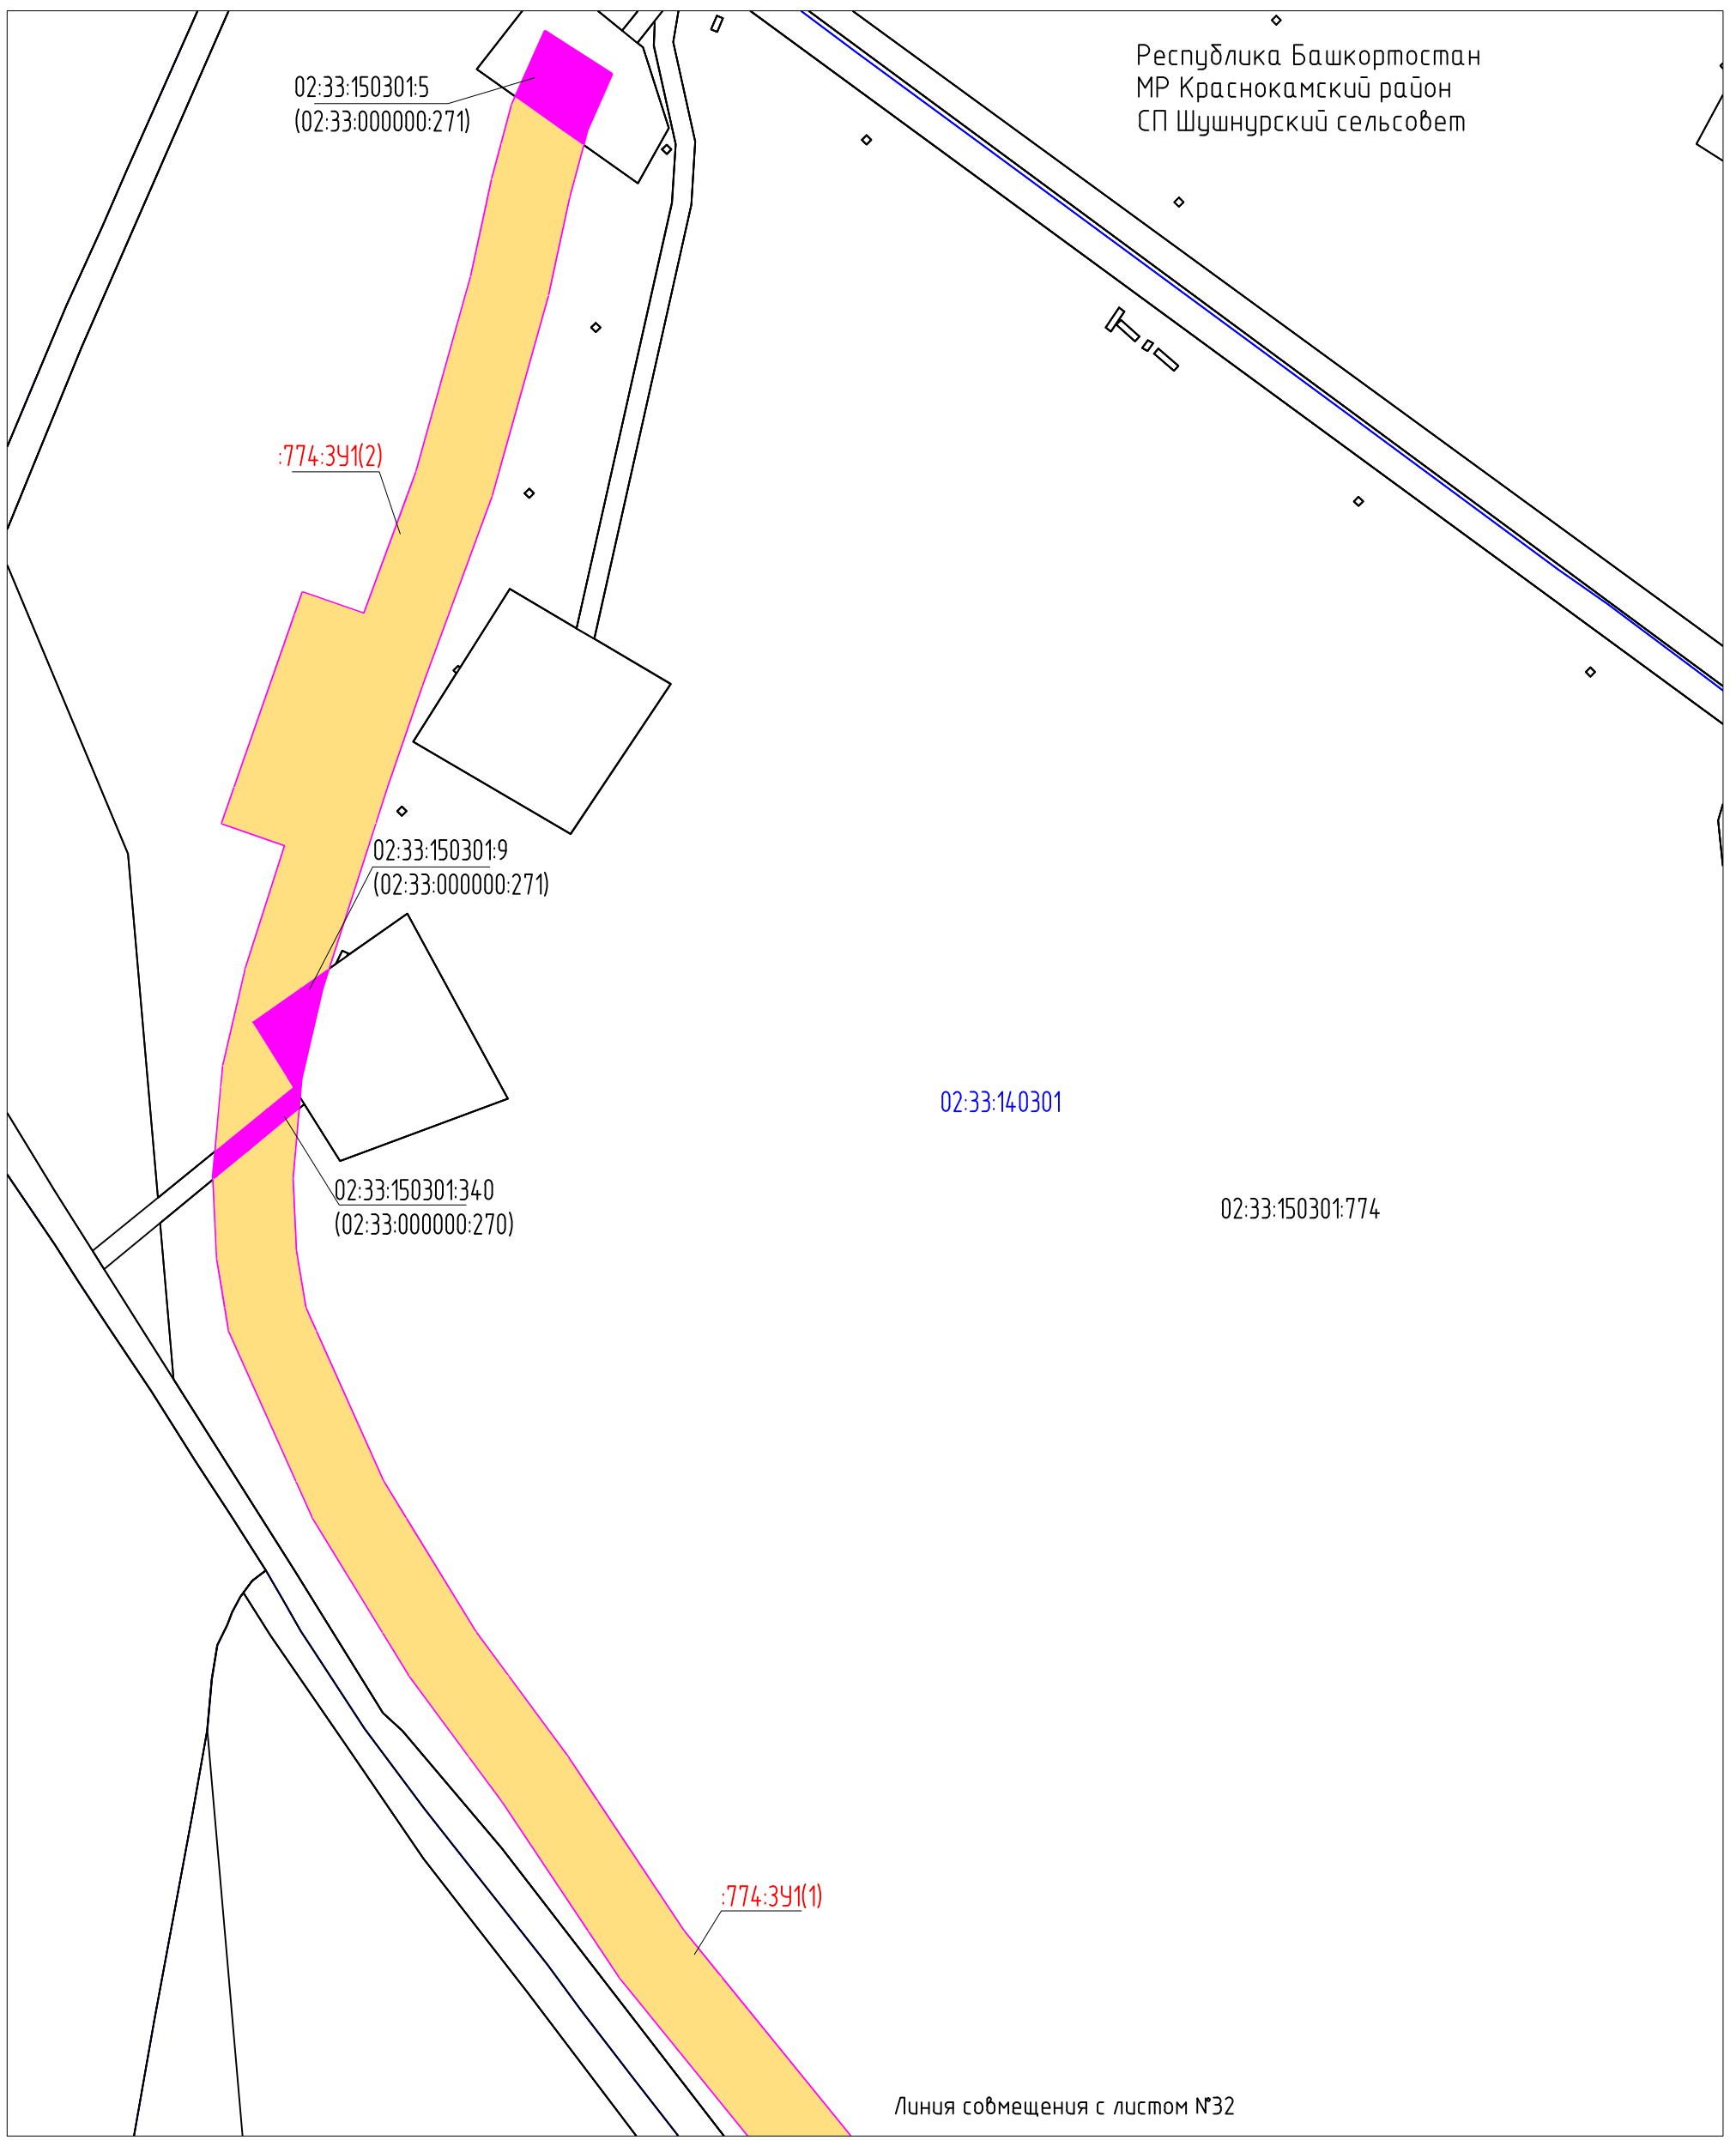

Согласовано	
Взам. инв. N	
Подпись и дата	
Инв. N подл.	

Условные обозначения представлены на Листе № 104.

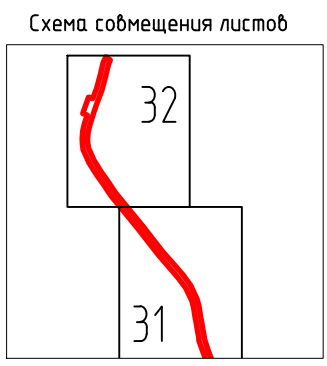


Линия совмещения с листом №32

Изм.	Кол.уч	Лист	Ндок	Подпись	Дата
Разраб.				Тухдатуллин	13.07.20
Проб.				Валетов	13.07.20
Нач. отд.				Масич	13.07.20
Н. контр.				Валетов	13.07.20
ГИП				Колчина	13.07.20


60756-Р-112.000.000-ПМУ-4-001		
Демонтаж промышленных трубопроводов Арланского нефтяного		
Стадия	Лист	Листов
Р	32	53
Генпроектировщик - 000		
Чертеж межевания территории		

Республика Башкортостан
МР Краснокамский район
СП Новоянзигитовский сельсовет

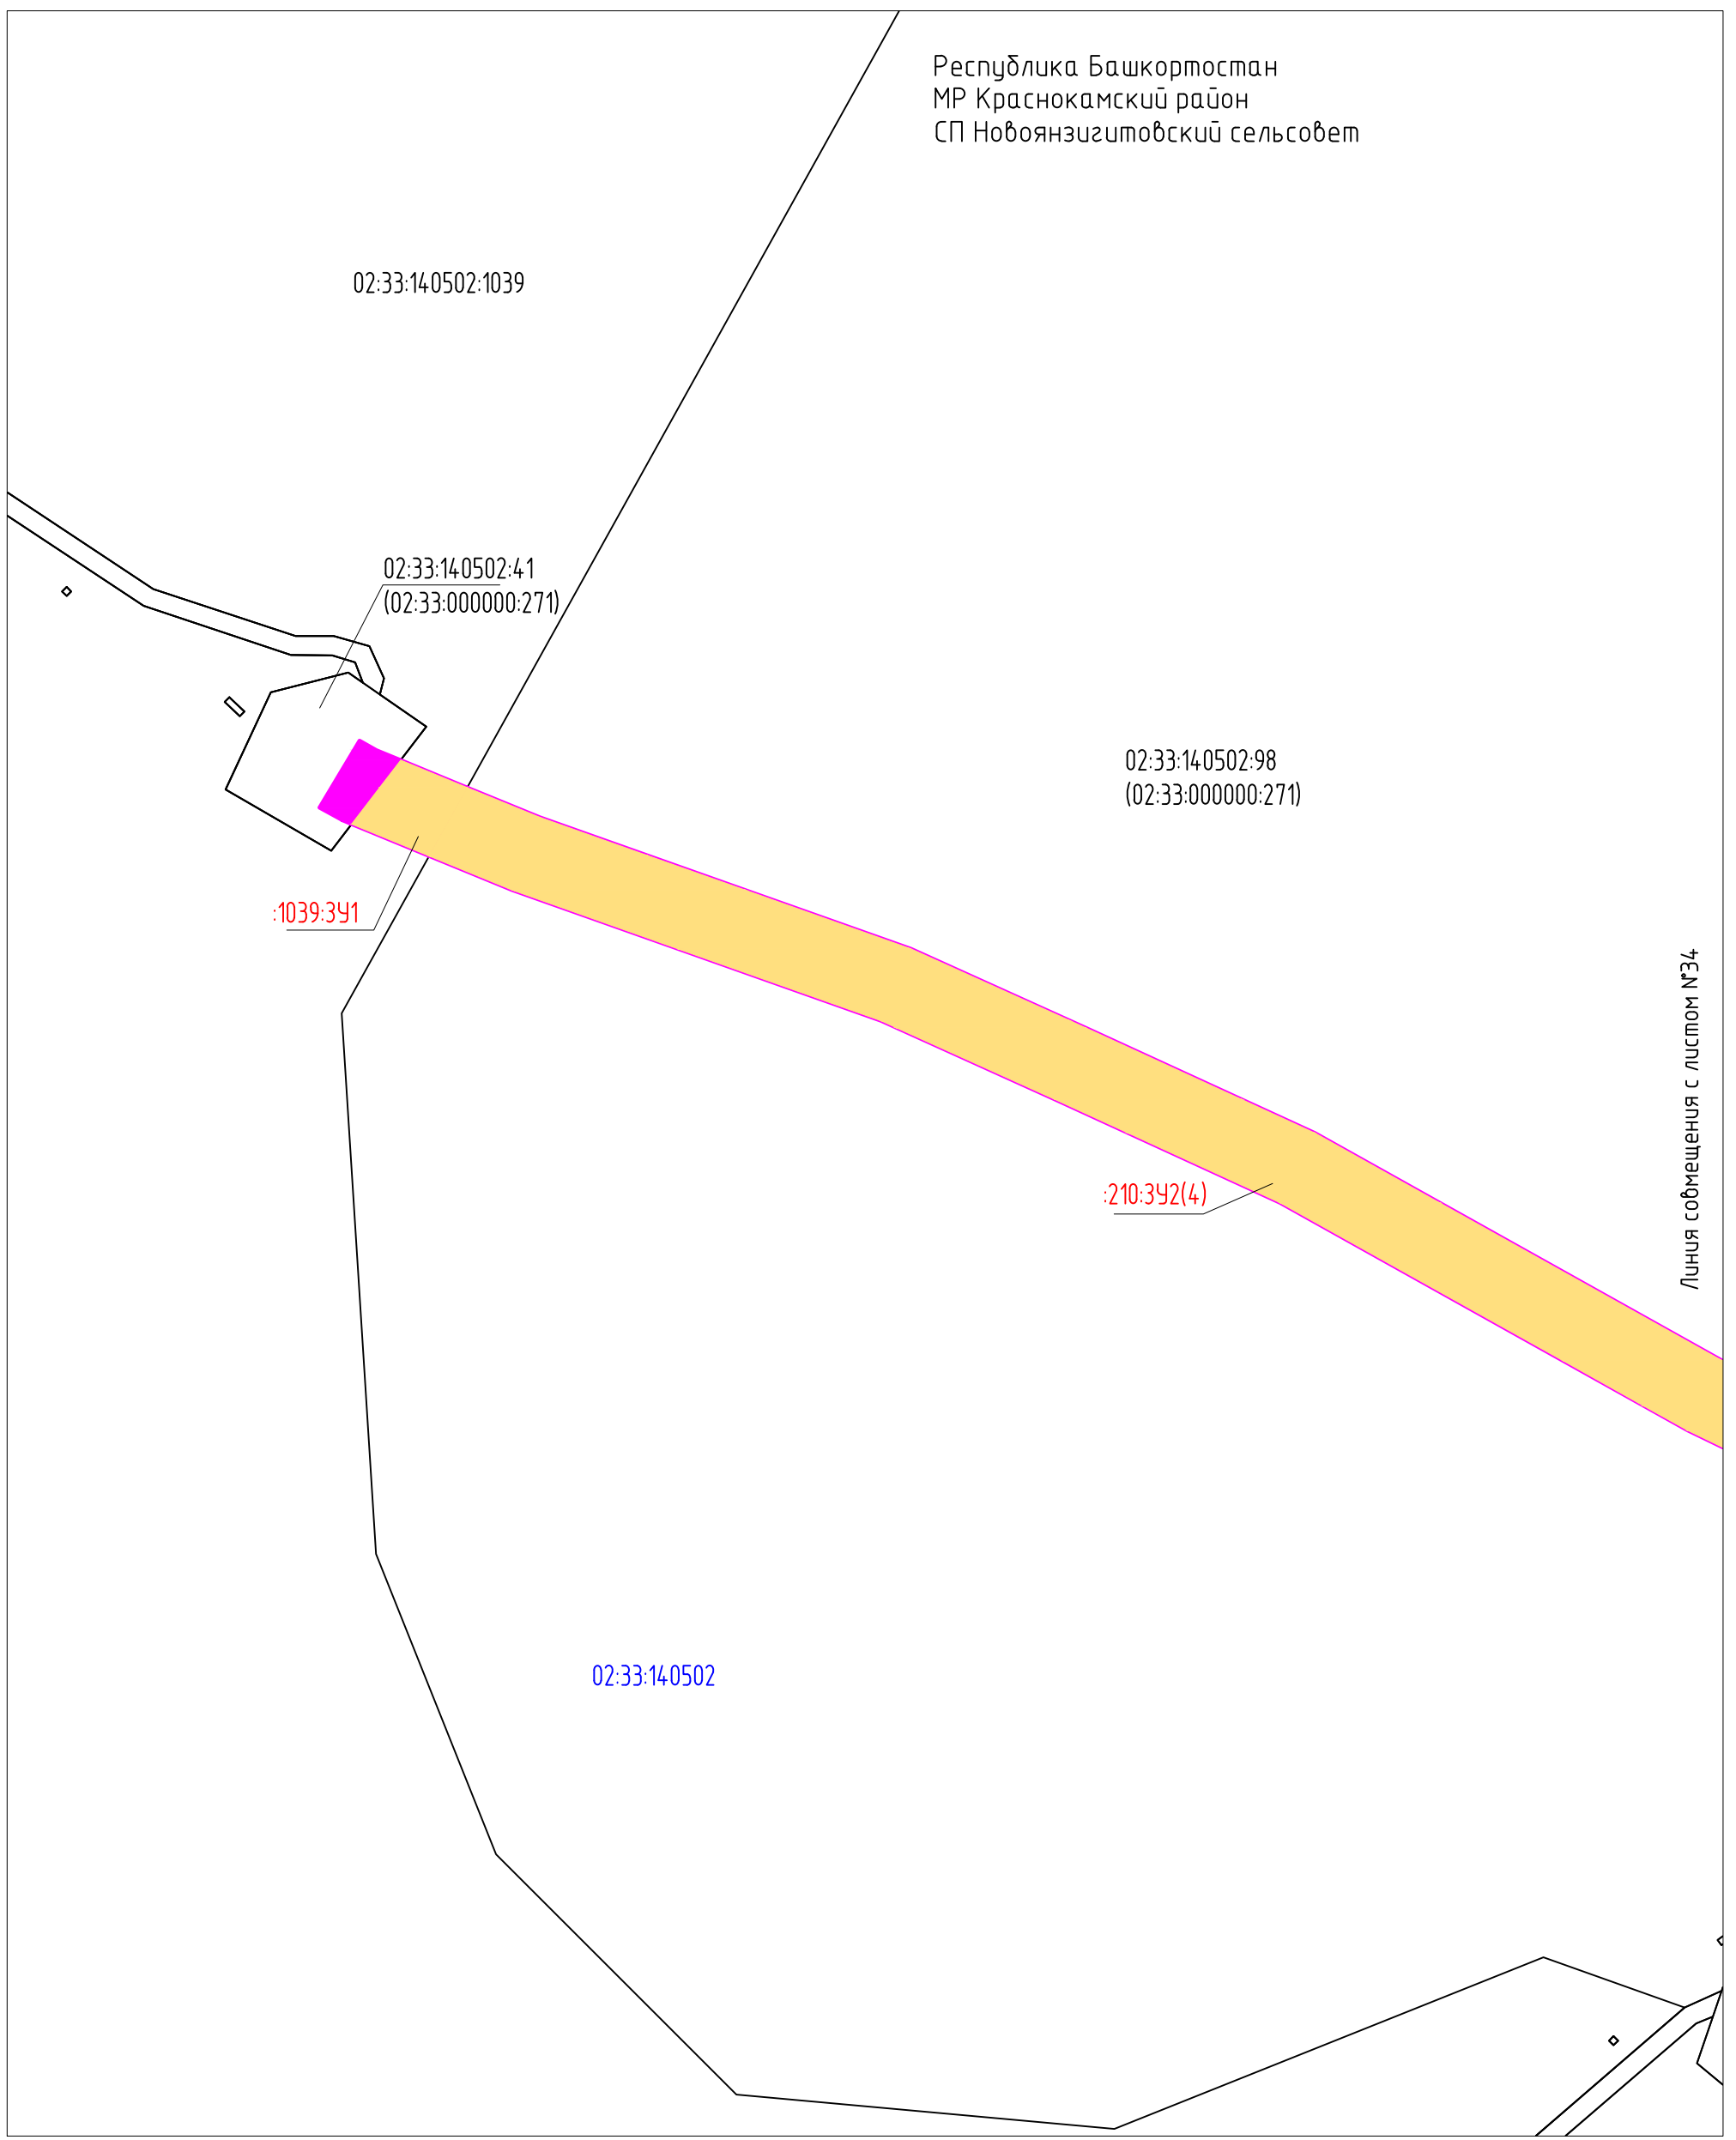

Согласовано
Взам. инв. N
Подпись и дата
Инв. N подл.


Условные обозначения представлены на Листе № 104.

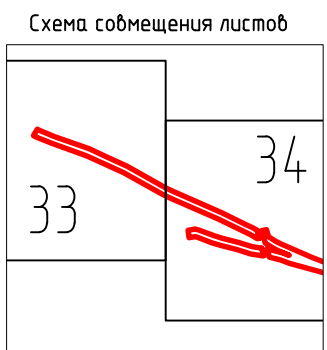

Изм.	Кол.уч	Лист	№док	Подпись	Дата
Разраб.		Тухбатуллин		<i>[Signature]</i>	13.07.20
Проб.		Валетов		<i>[Signature]</i>	13.07.20
Нач. отд.		Масич		<i>[Signature]</i>	13.07.20
Н. контр.		Валетов		<i>[Signature]</i>	13.07.20
ГИП		Колчина		<i>[Signature]</i>	13.07.20


60756-Р-112.000.000-ПМУ-4-001		
Демонтаж промышленных трубопроводов Арланского нефтяного		
Проект межевания территории		
Стадия	Лист	Листов
Р	33	53
Генпроектировщик - 000		
Чертеж межевания территории		

Республика Башкортостан
 МР Краснокамский район
 СП Новоянзигитовский сельсовет

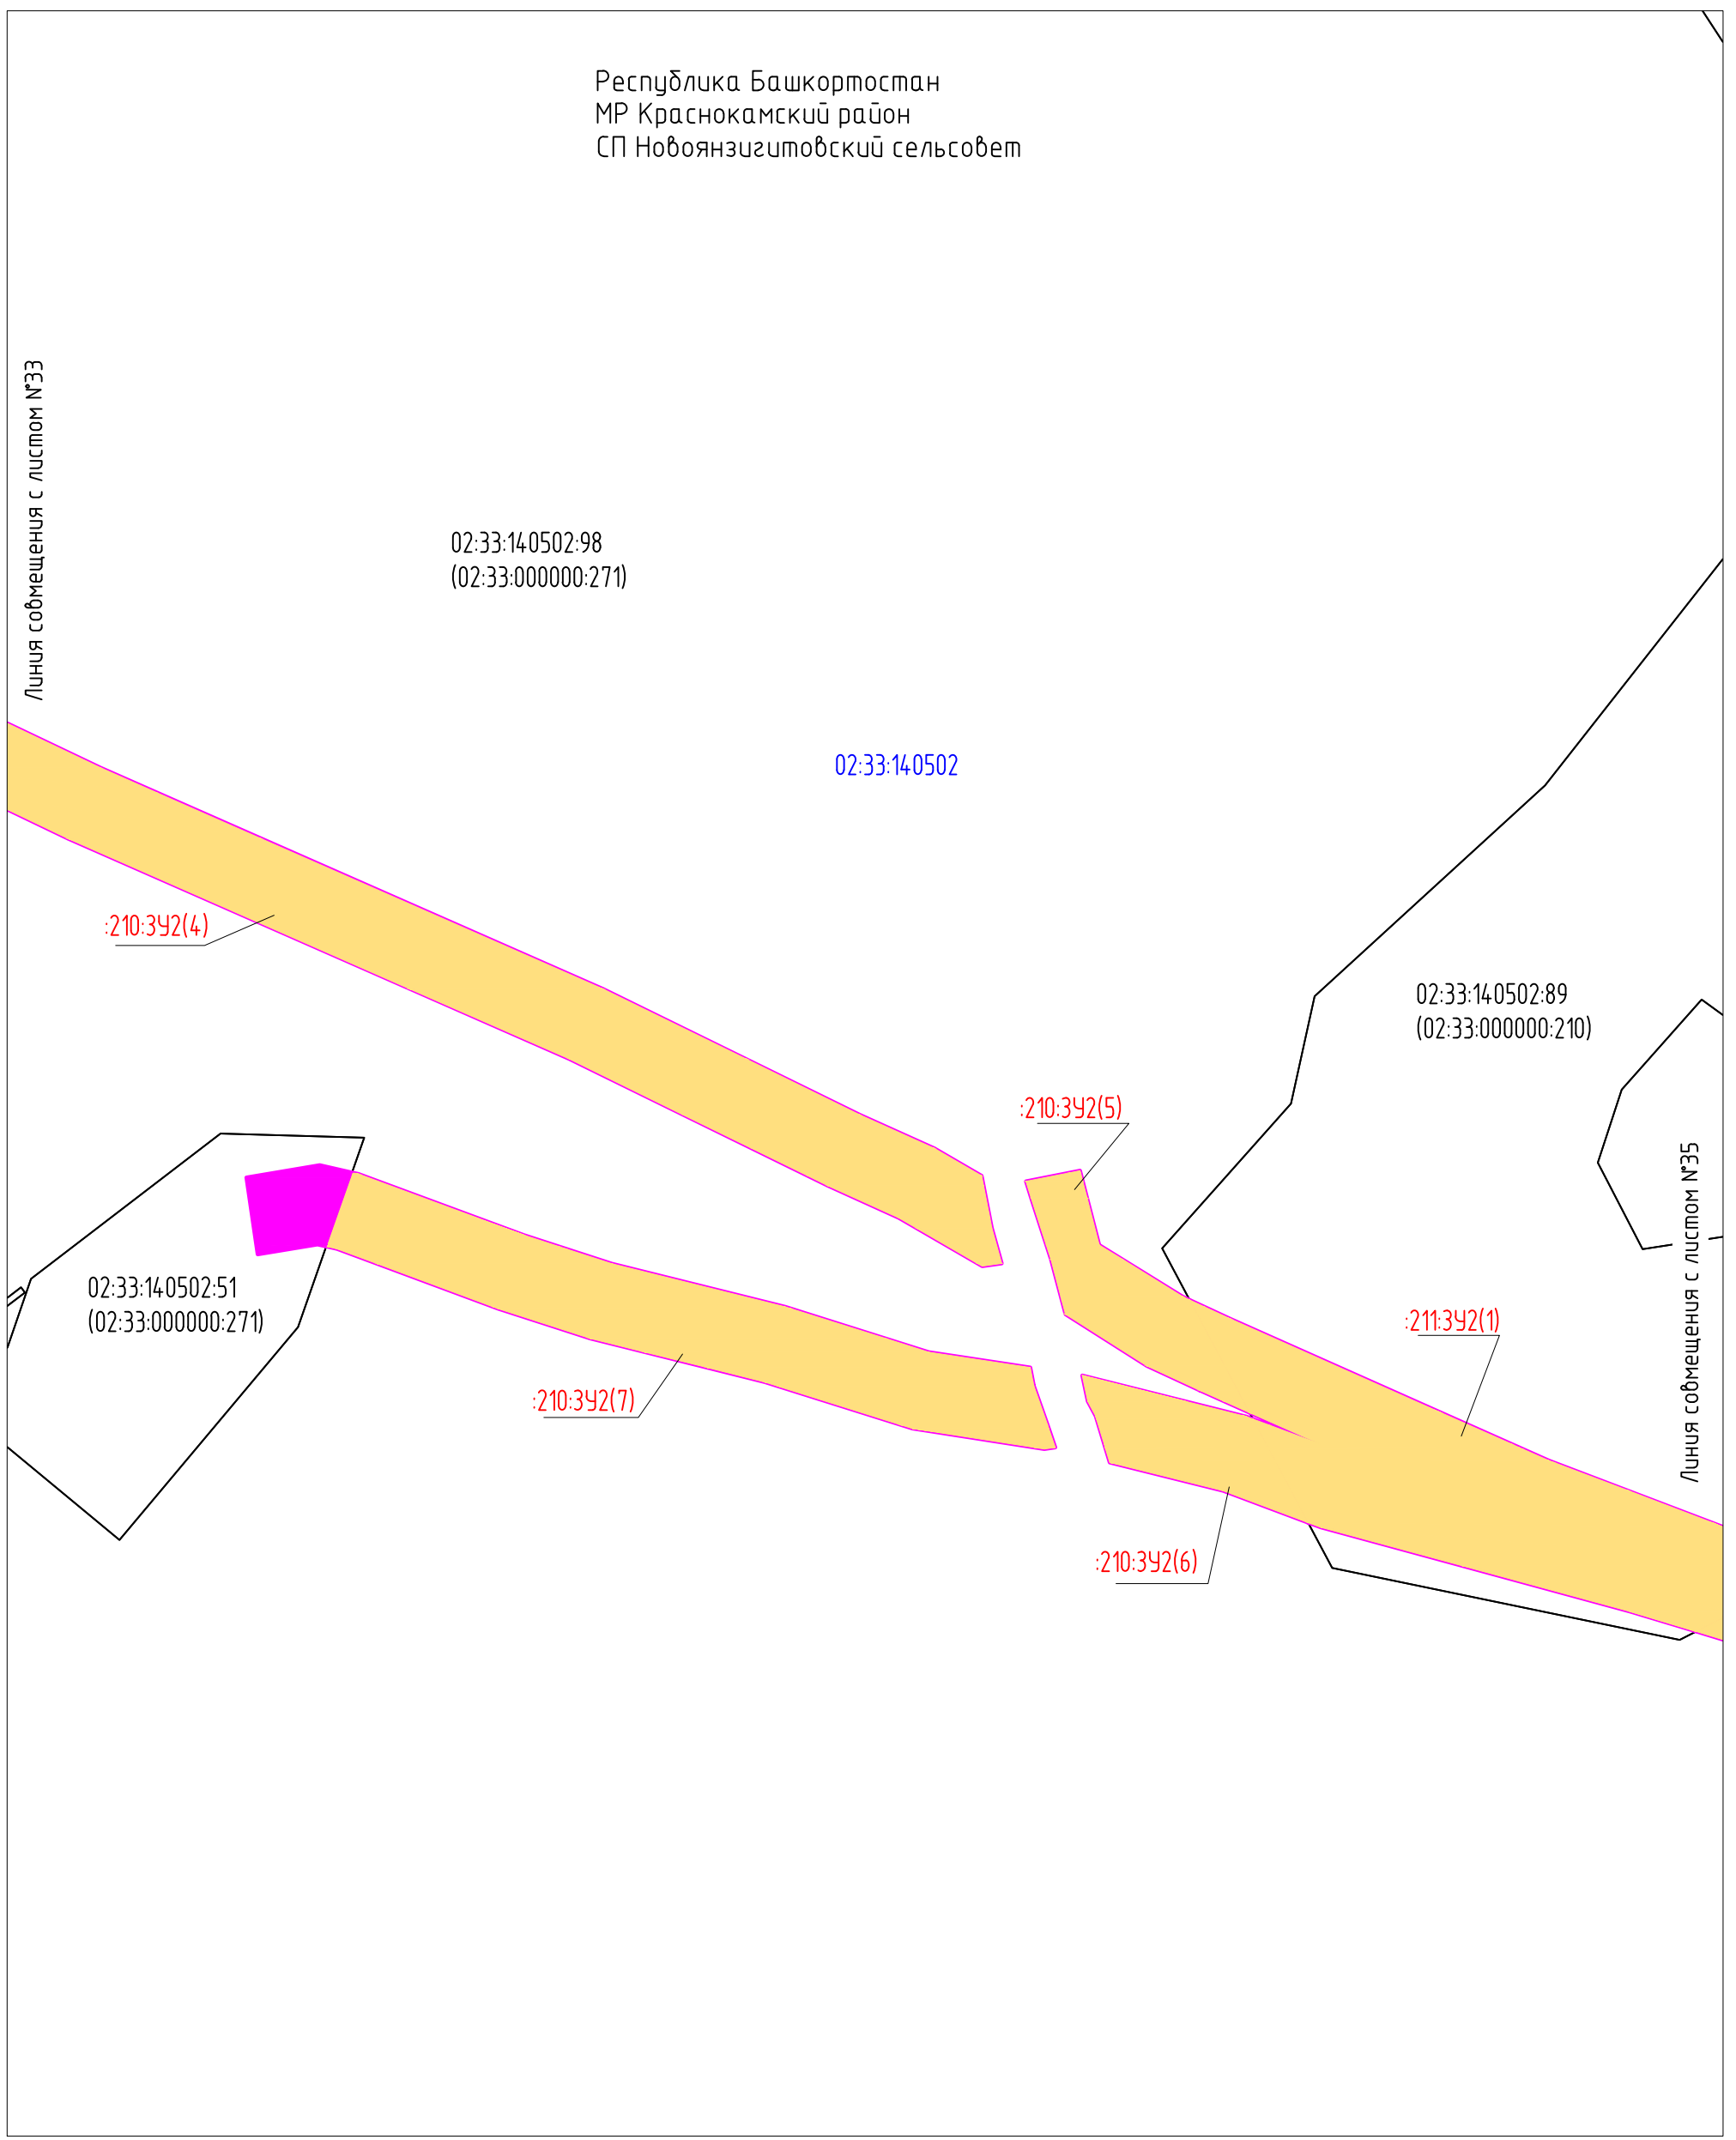

Согласовано	
Взам. инб. N	
Подпись и дата	
Инб. N подл.	


Условные обозначения представлены на Листе № 104.
 Схема совмещения листов

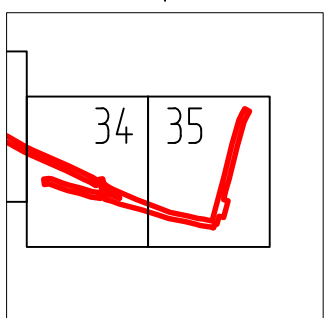

Изм.	Кол.уч	Лист	Ндок	Подпись	Дата
Разраб.				Тухбатуллин	13.07.20
Проб.				Валетов	13.07.20
Нач. отд.				Масич	13.07.20
Н. контр.				Валетов	13.07.20
ГИП				Колчина	13.07.20


60756-Р-112.000.000-ПМУ-Ч-001		
Демонтаж промышленных трубопроводов Арланского нефтяного		
Проект межевания территории		
Стадия	Лист	Листов
Р	34	53
Генпроектировщик - 000		
Чертеж межевания территории		

Республика Башкортостан
МР Краснокамский район
СП Новоянзигитовский сельсовет

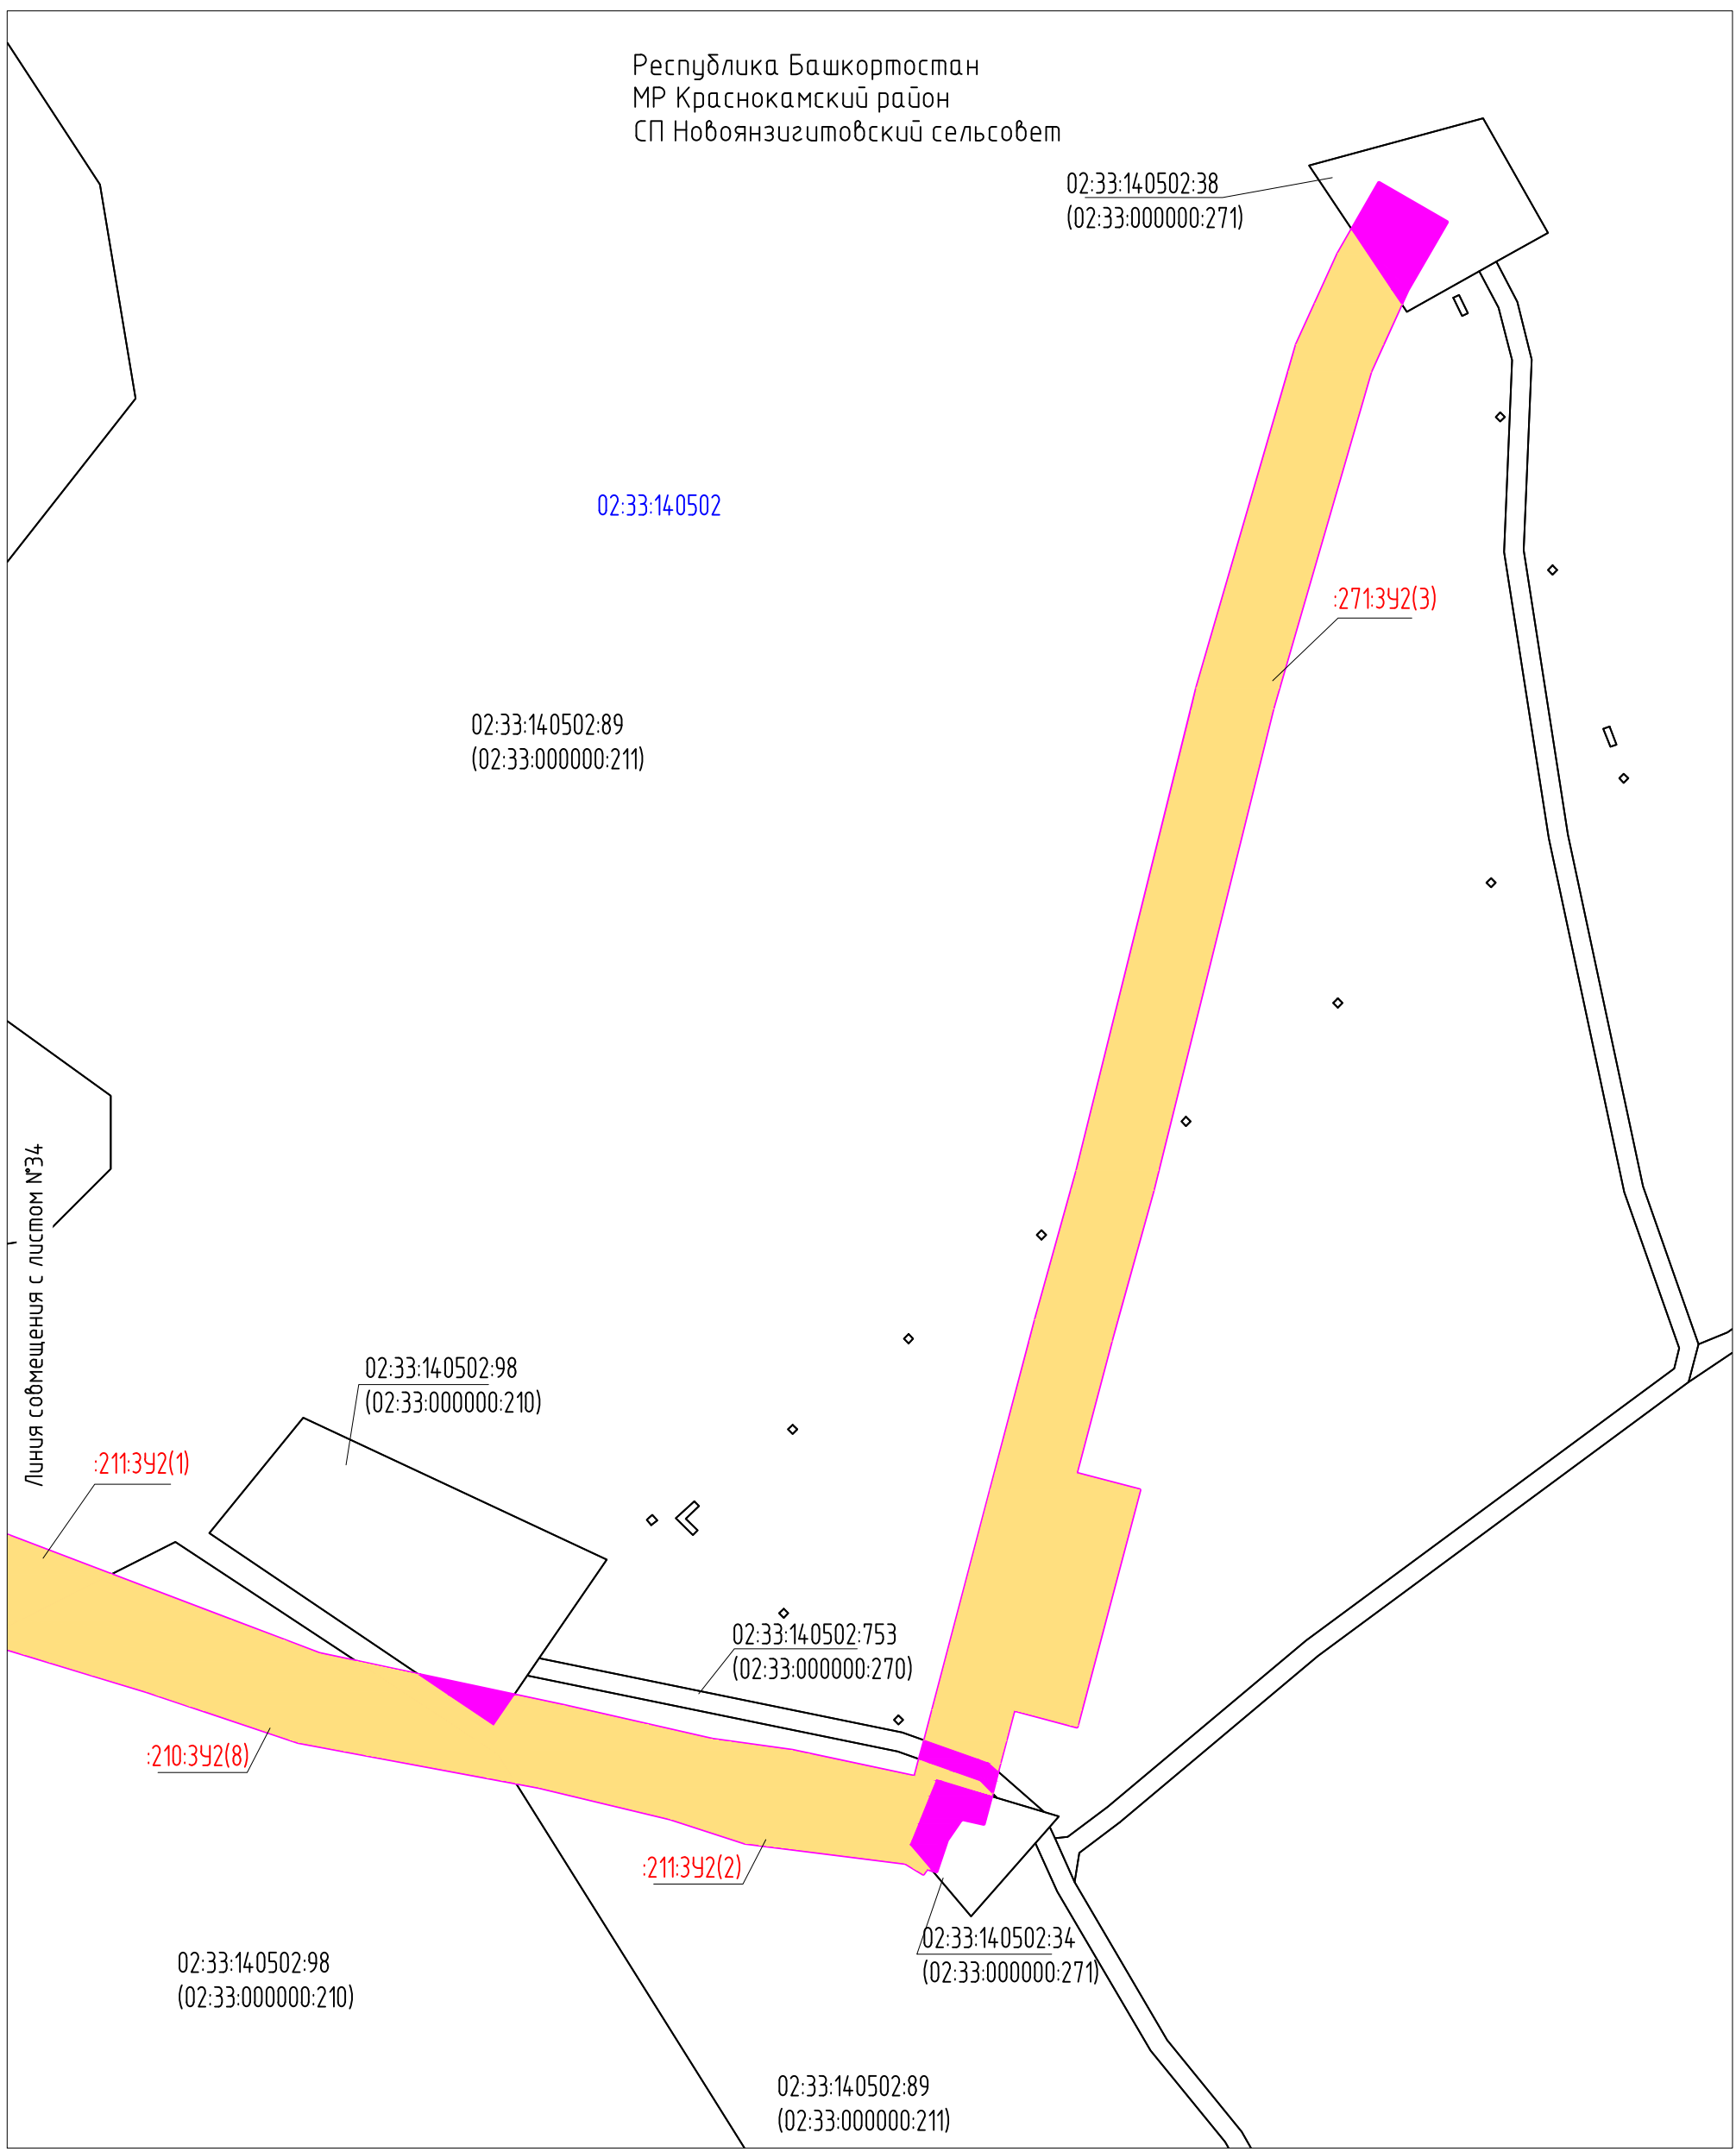

Согласовано
Взам. инв. N
Подпись и дата
Инв. N подл.

Условные обозначения представлены на Листе № 104.

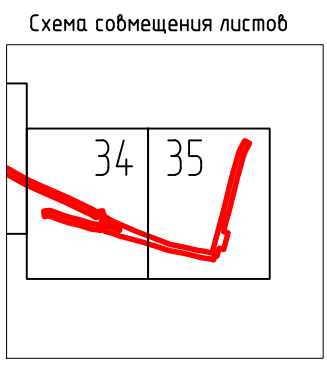

Изм.	Кол.уч	Лист	Ндок	Подпись	Дата
Разраб.		Тухбатуллин		<i>Тухбатуллин</i>	13.07.20
Проб.		Валетов		<i>Валетов</i>	13.07.20
Нач. отд.		Масич		<i>Масич</i>	13.07.20
Н. контр.		Валетов		<i>Валетов</i>	13.07.20
ГИП		Колчина		<i>Колчина</i>	13.07.20

60756-Р-112.000.000-ПМУ-Ч-001


Демонтаж промышленных трубопроводов Арланского нефтяного

Проект межевания территории

Стадия	Лист	Листов
Р	35	53


Чертеж межевания территории

Генпроектировщик - 000

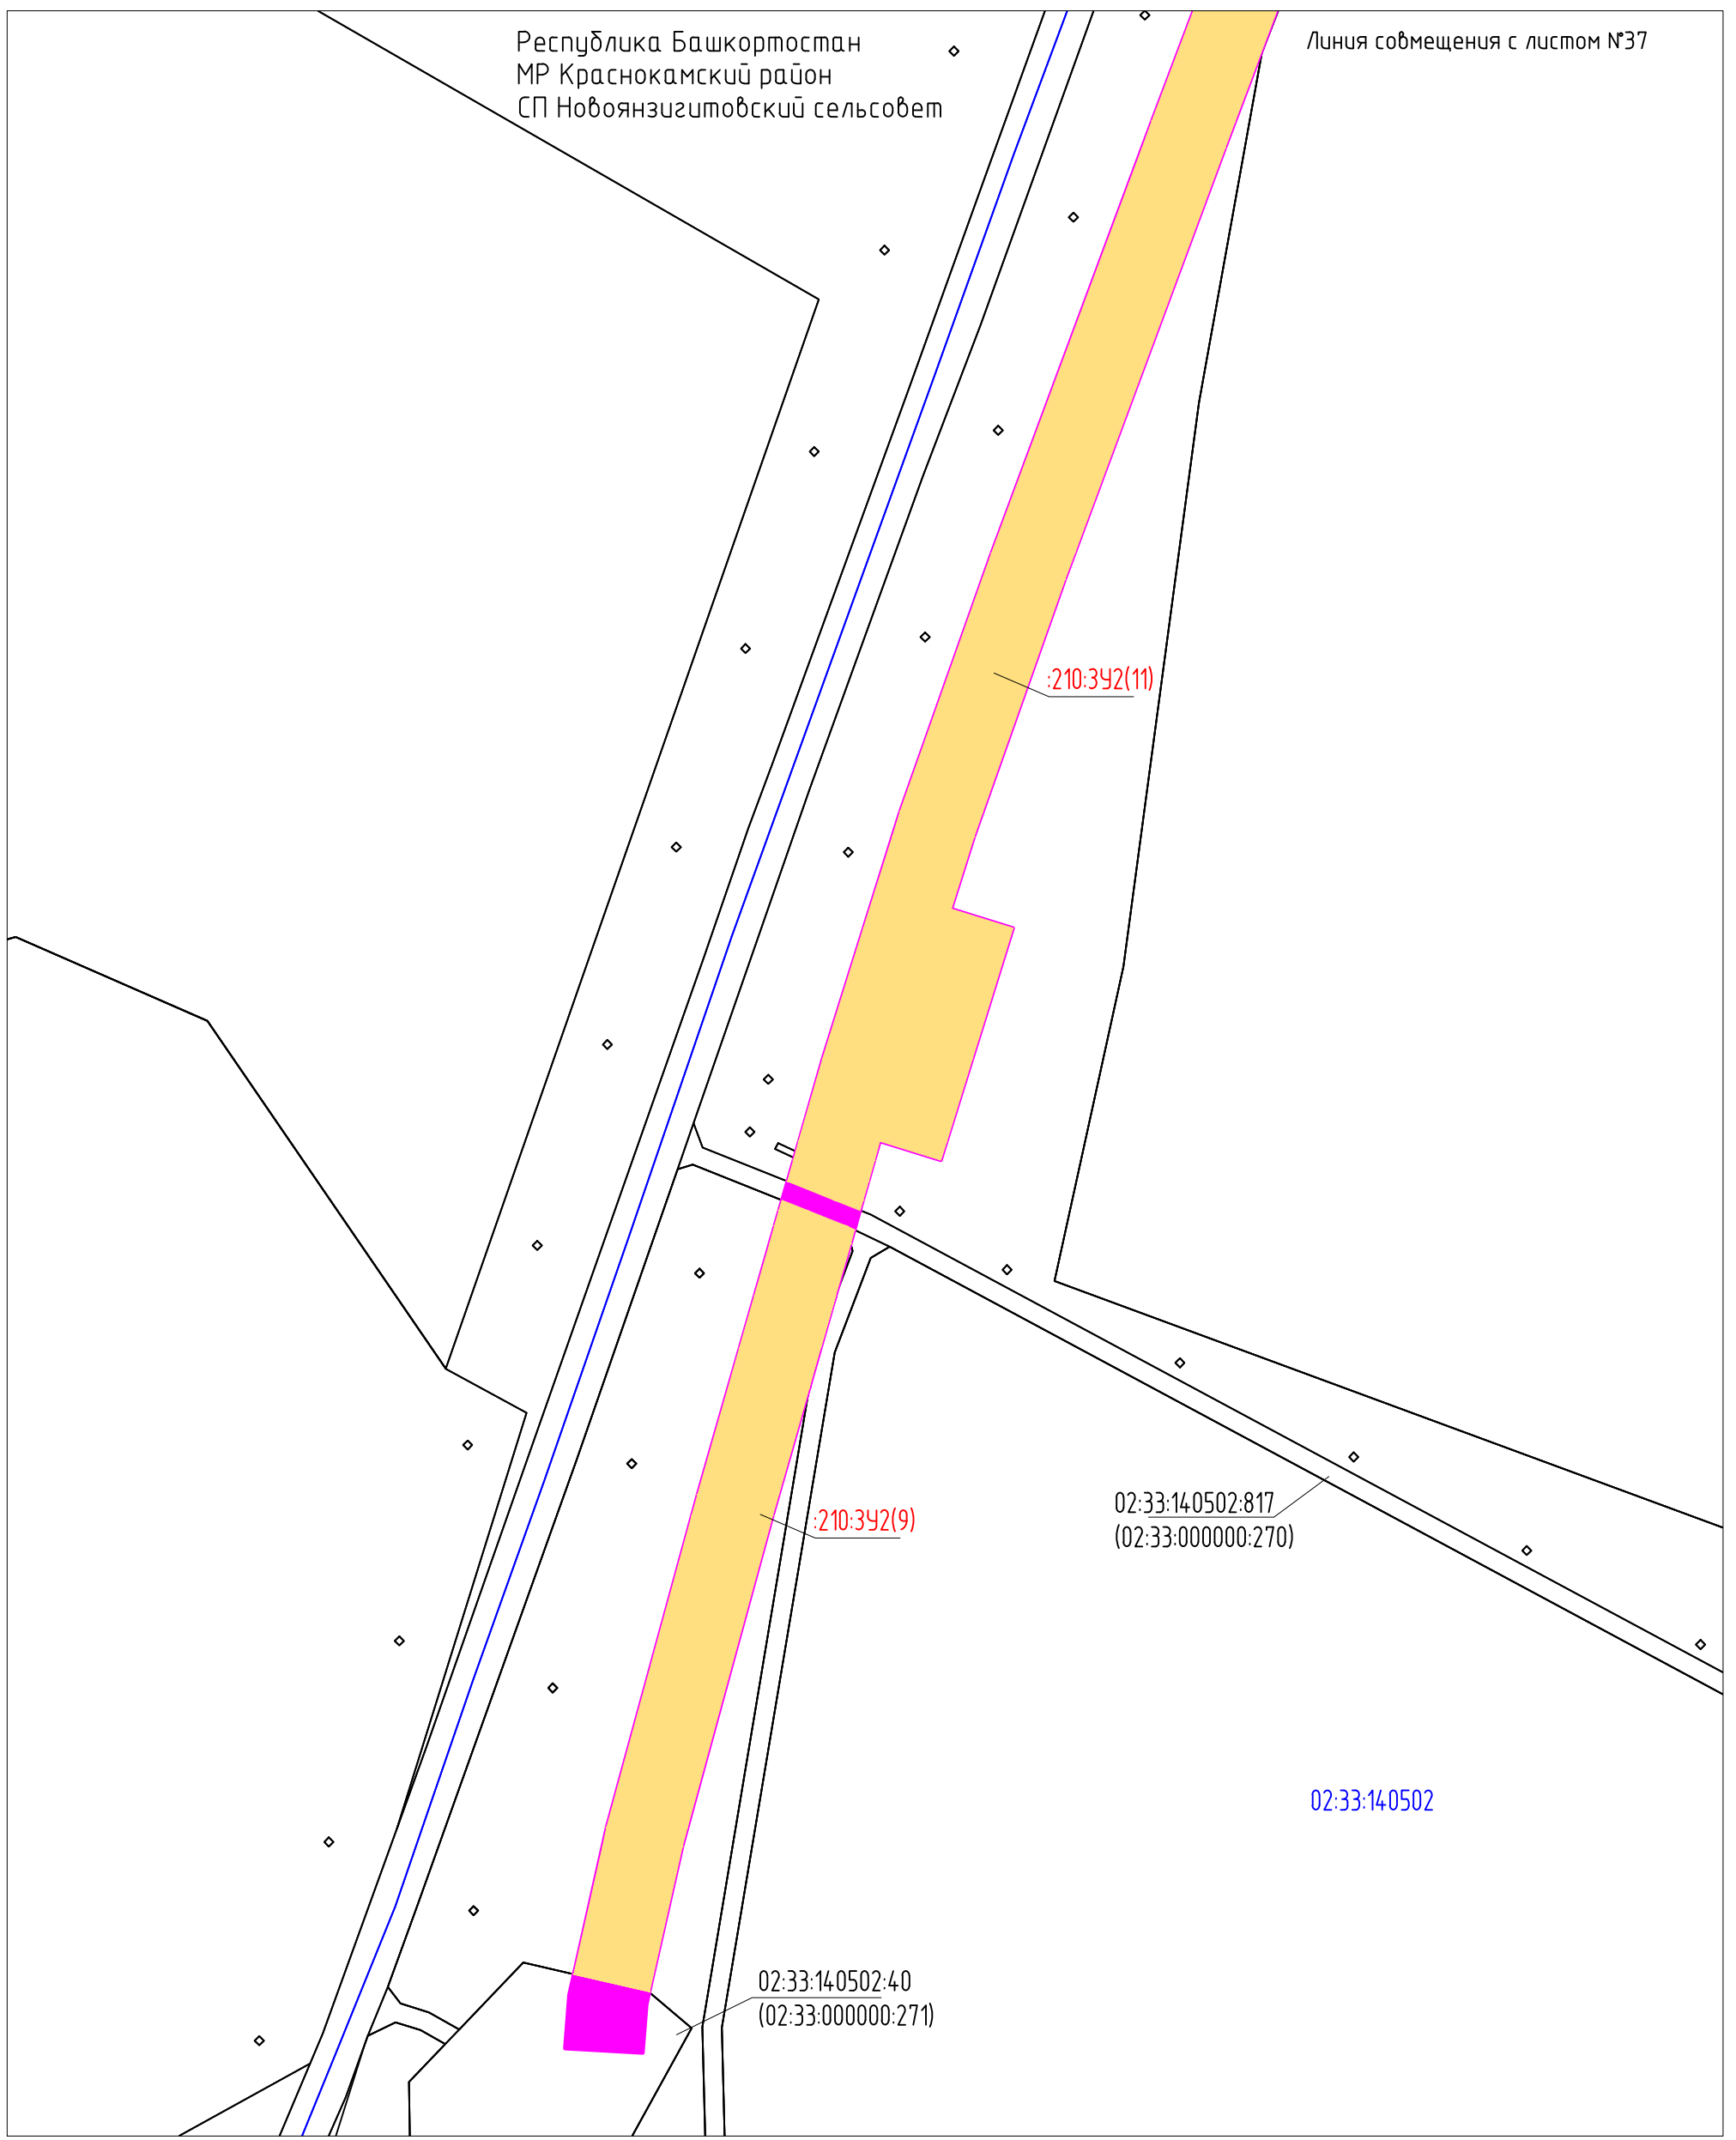


Согласовано	
Взам. инб. N	
Подпись и дата	
Инб. N подл.	

Условные обозначения представлены на Листе № 104.

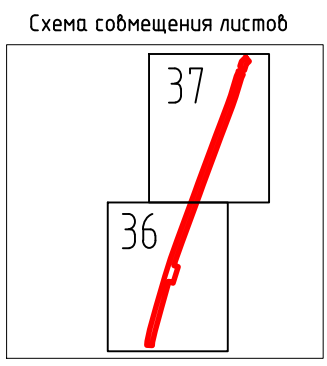


60756-Р-112.000.000-ПМУ-Ч-001					
Демонтаж промышленных трубопроводов Арланского нефтяного					
Изм.	Кол.уч.	Лист	Ндок	Подпись	Дата
Разраб.		Тухдатуллин		<i>Тухдатуллин</i>	13.07.20
Проб.		Валетов		<i>Валетов</i>	13.07.20
Нач. отд.		Масич		<i>Масич</i>	13.07.20
Н. контр.		Валетов		<i>Валетов</i>	13.07.20
ГИП		Колчина		<i>Колчина</i>	13.07.20
				Стадия	Лист
				Р	36
				Листов	53
				Генпроектировщик - 000	
				Чертеж межевания территории	

Республика Башкортостан
МР Краснокамский район
СП Новоянзигитовский сельсовет

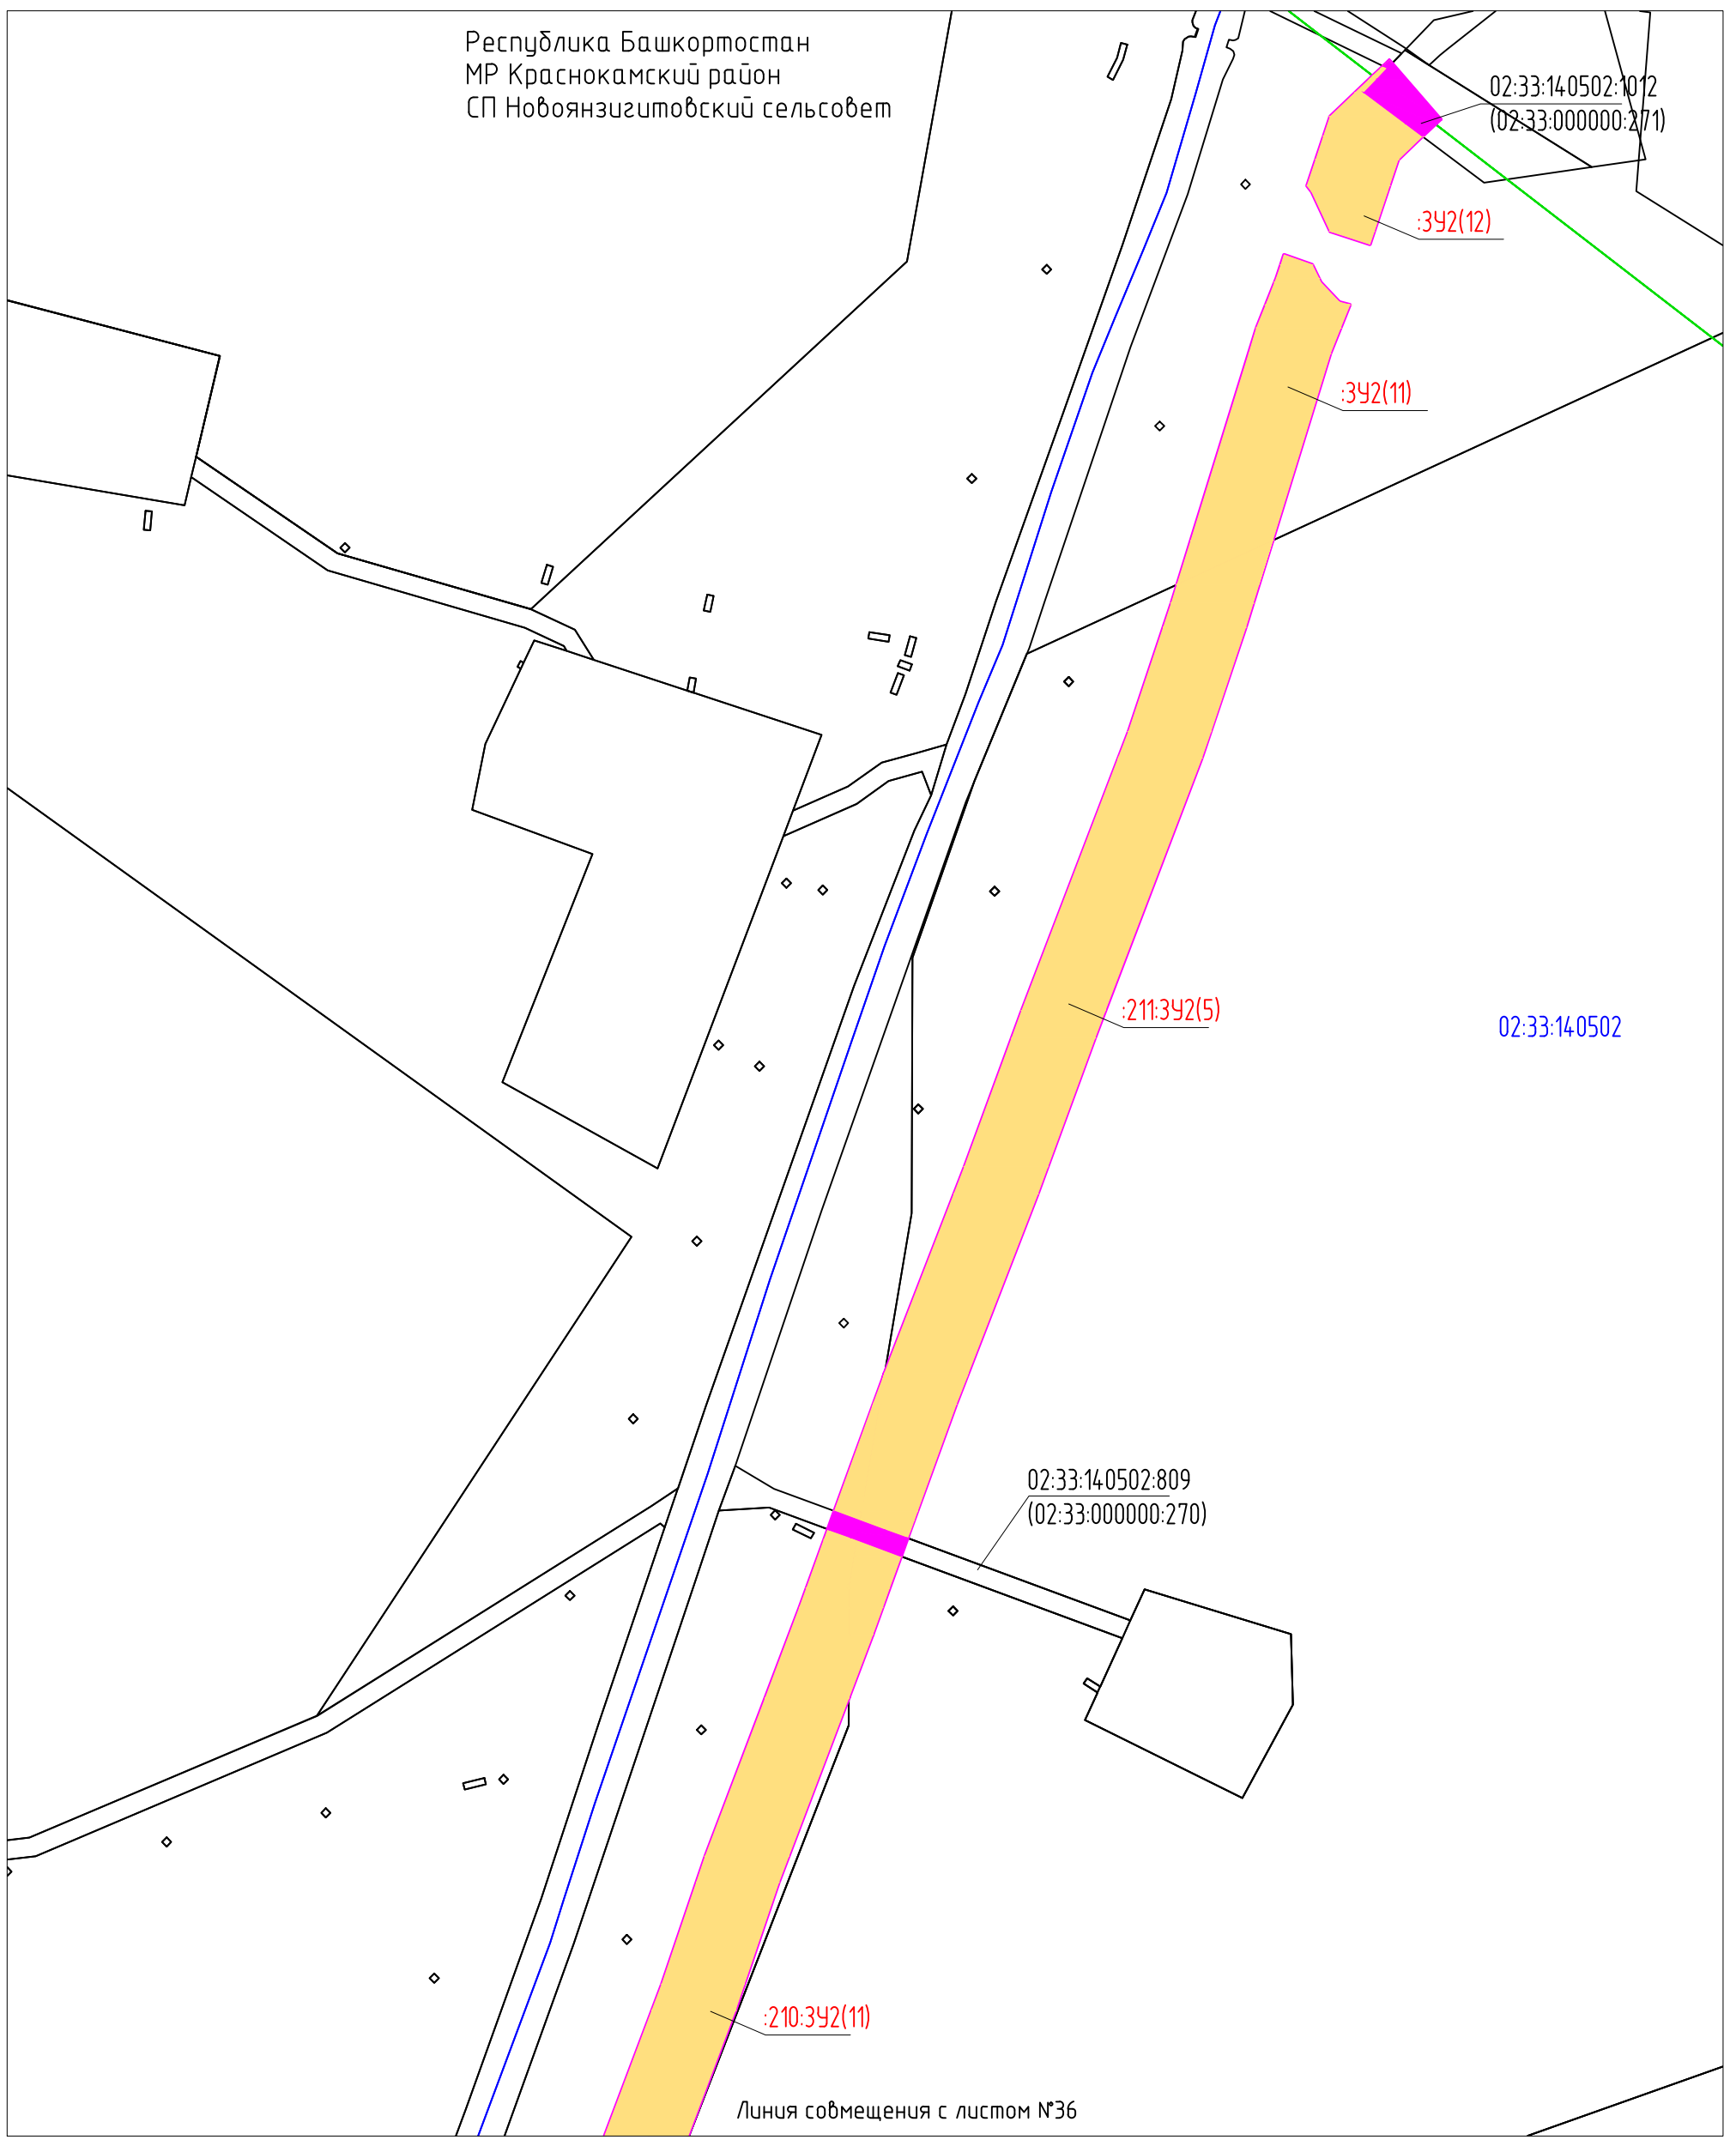

Согласовано
Взам. инв. N
Подпись и дата
Инв. N подл.

Условные обозначения представлены на Листе № 104.
Схема совмещения листов

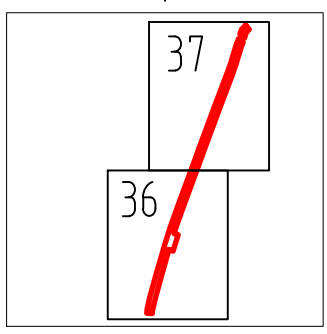

Изм.	Кол.уч	Лист	№док	Подпись	Дата
Разраб.				Тухбатуллин	13.07.20
Проб.				Валетов	13.07.20
Нач. отд.				Масич	13.07.20
Н. контр.				Валетов	13.07.20
ГИП				Колчина	13.07.20


60756-Р-112.000.000-ПМУ-Ч-001		
Демонтаж промышленных трубопроводов Арланского нефтяного		
Проект межевания территории		
Стадия	Лист	Листов
Р	37	53
Генпроектировщик - 000		
Чертеж межевания территории		

Республика Башкортостан
МР Краснокамский район
СП Новоянзигитовский сельсовет




Согласовано
Взам. инб. N
Подпись и дата
Инб. N подл.

Условные обозначения представлены на Листе № 104.
Схема совмещения листов

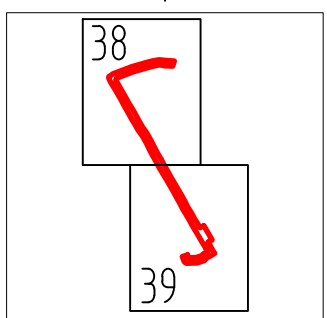


Изм.	Кол.уч	Лист	Ндок	Подпись	Дата
Разраб.		Тухбатуллин		<i>Тухбатуллин</i>	13.07.20
Проб.		Валетов		<i>Валетов</i>	13.07.20
Нач. отд.		Масич		<i>Масич</i>	13.07.20
Н. контр.		Валетов		<i>Валетов</i>	13.07.20
ГИП		Колчина		<i>Колчина</i>	13.07.20

60756-Р-112.000.000-ПМУ-Ч-001		
Демонтаж промышленных трубопроводов Арланского нефтяного		
Стадия	Лист	Листов
Р	38	53
Генпроектировщик - 000		
Чертеж межевания территории		

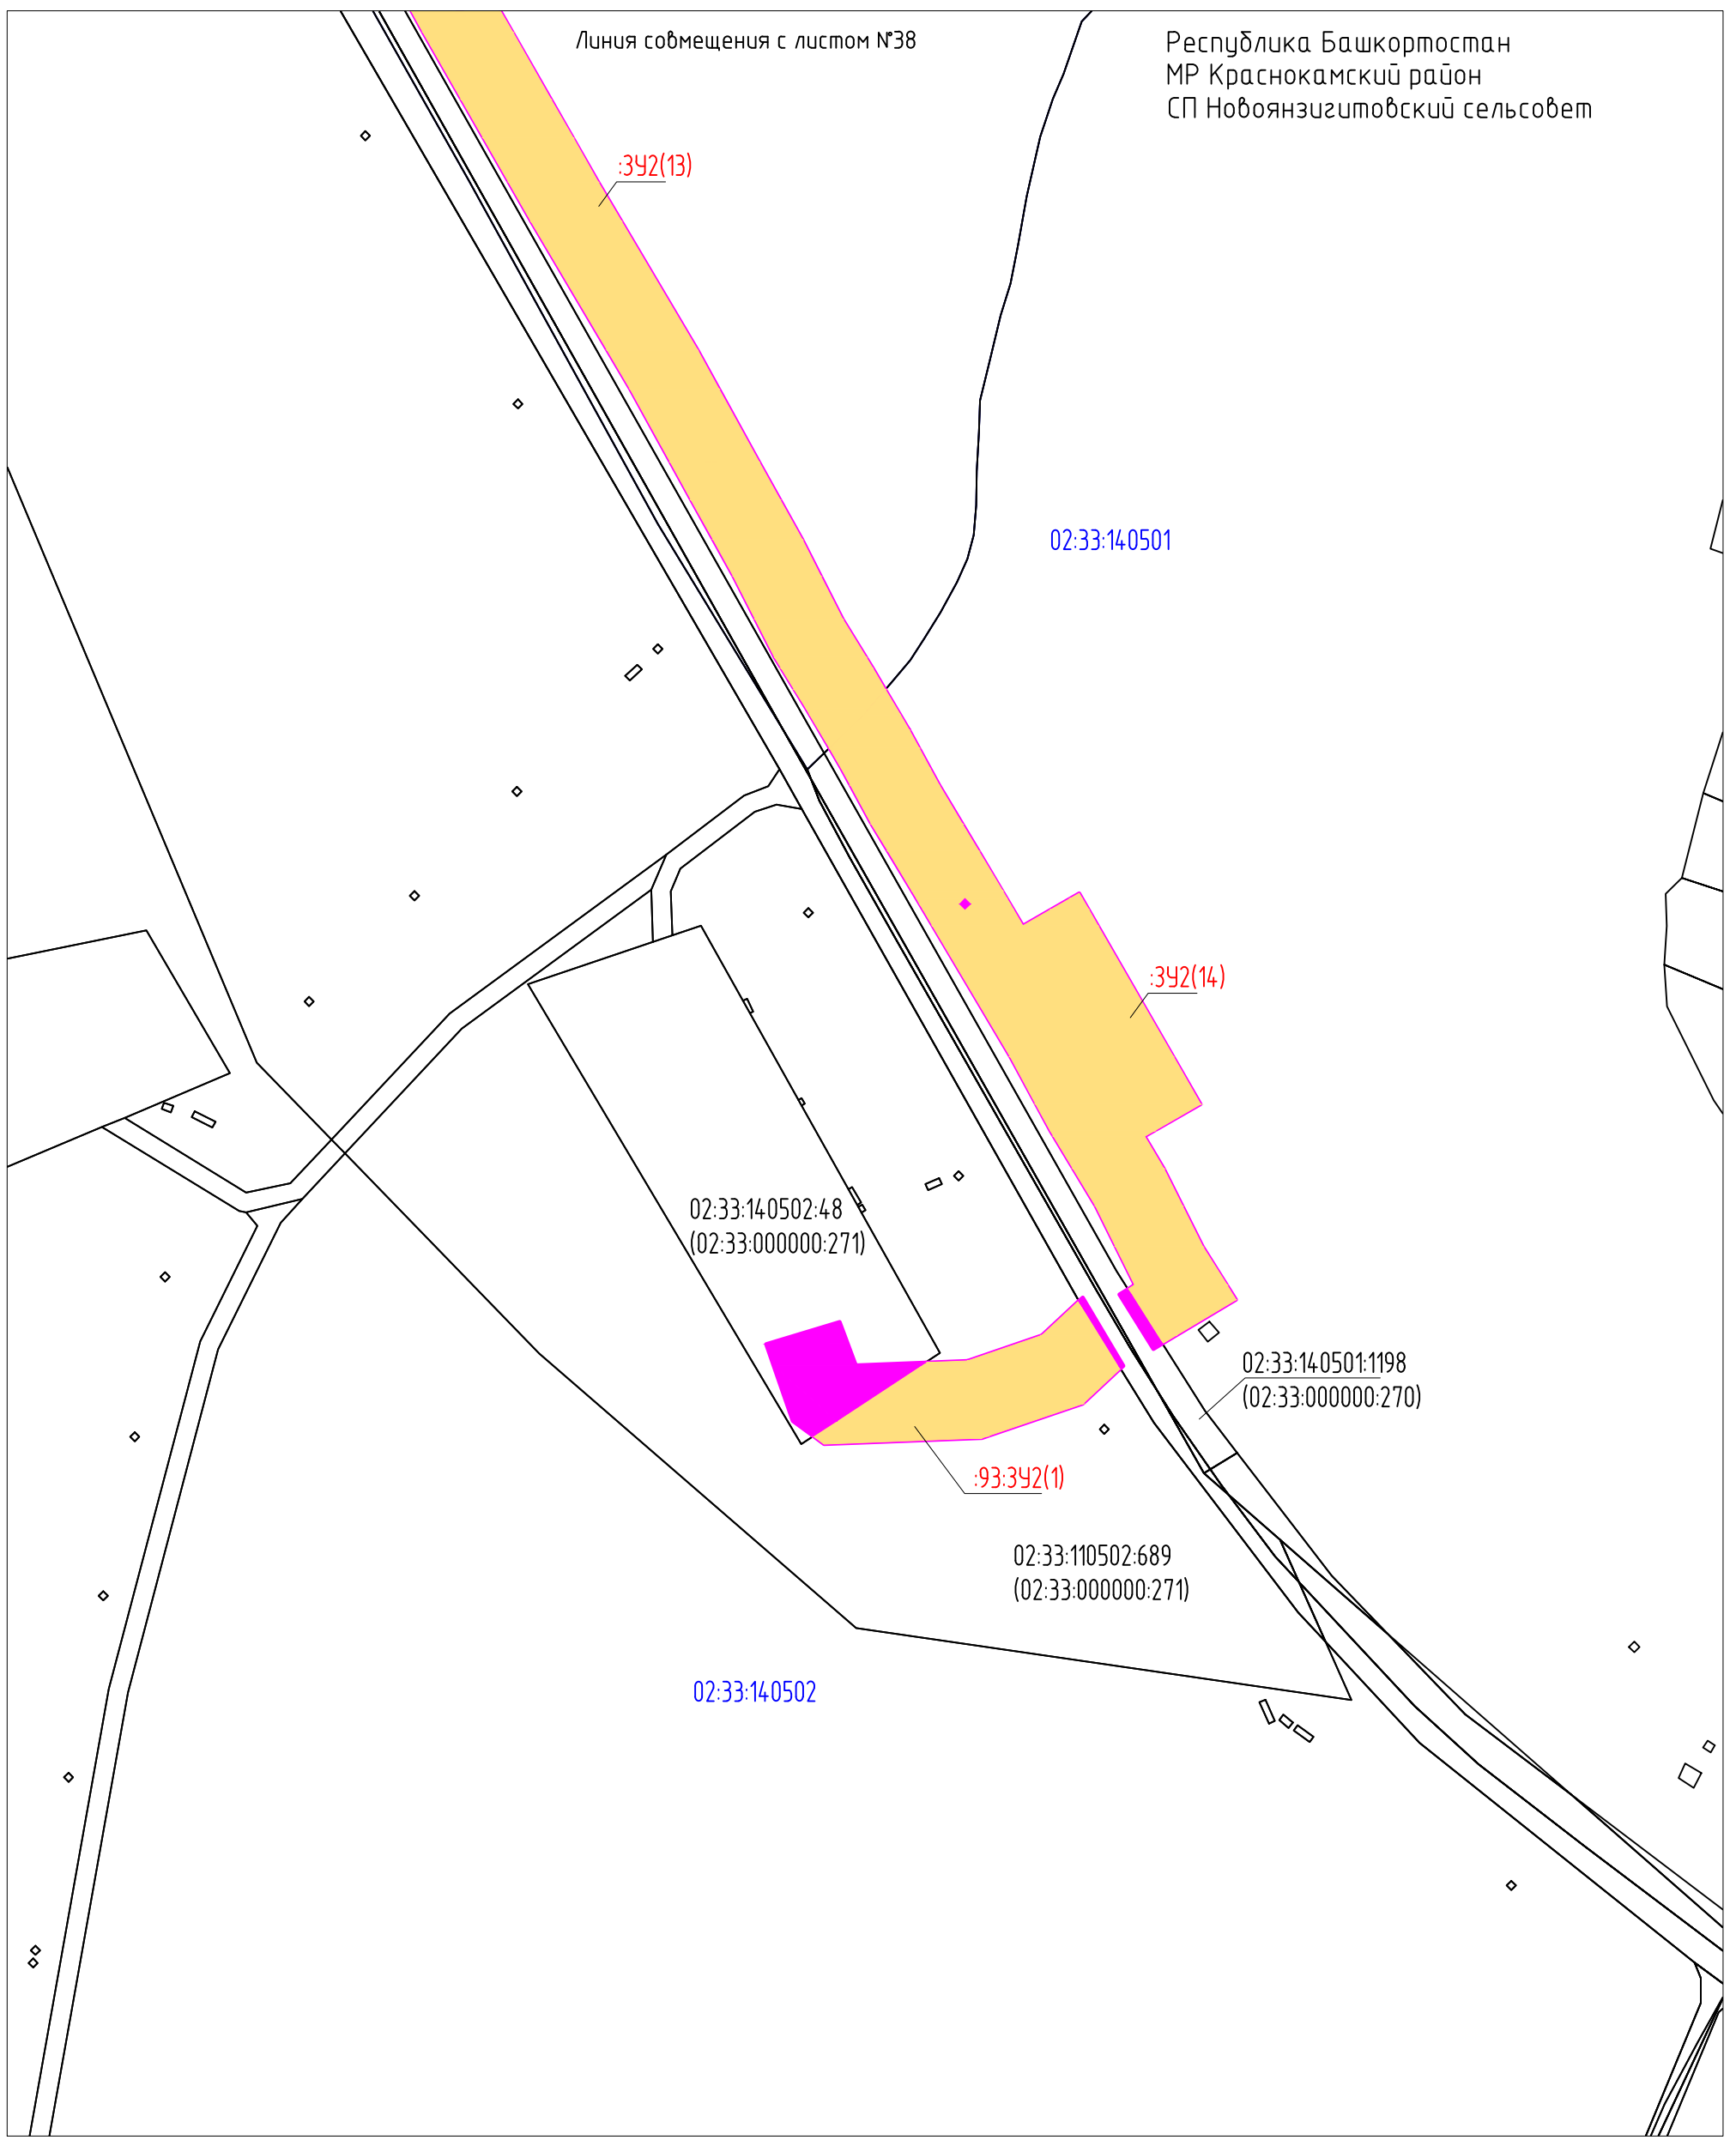

Согласовано
Взам. инв. N
Подпись и дата
Инв. N подл.


Условные обозначения представлены на Листе № 104.

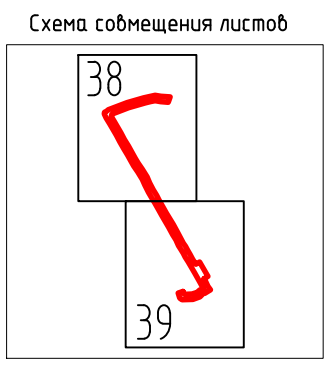

Изм.	Кол.уч.	Лист	Индок	Подпись	Дата
Разраб.		Тухбатуллин		<i>[Signature]</i>	13.07.20
Проб.		Валетов		<i>[Signature]</i>	13.07.20
Нач. отд.		Масич		<i>[Signature]</i>	13.07.20
Н. контр.		Валетов		<i>[Signature]</i>	13.07.20
ГИП		Колчина		<i>[Signature]</i>	13.07.20

60756-Р-112.000.000-ПМУ-Ч-001		
Демонтаж промышленных трубопроводов Арланского нефтяного		
Стадия	Лист	Листов
Р	39	53
Генпроектировщик - 000		
Чертеж межевания территории		

Республика Башкортостан
 МР Краснокамский район
 СП Шушнурский сельсовет

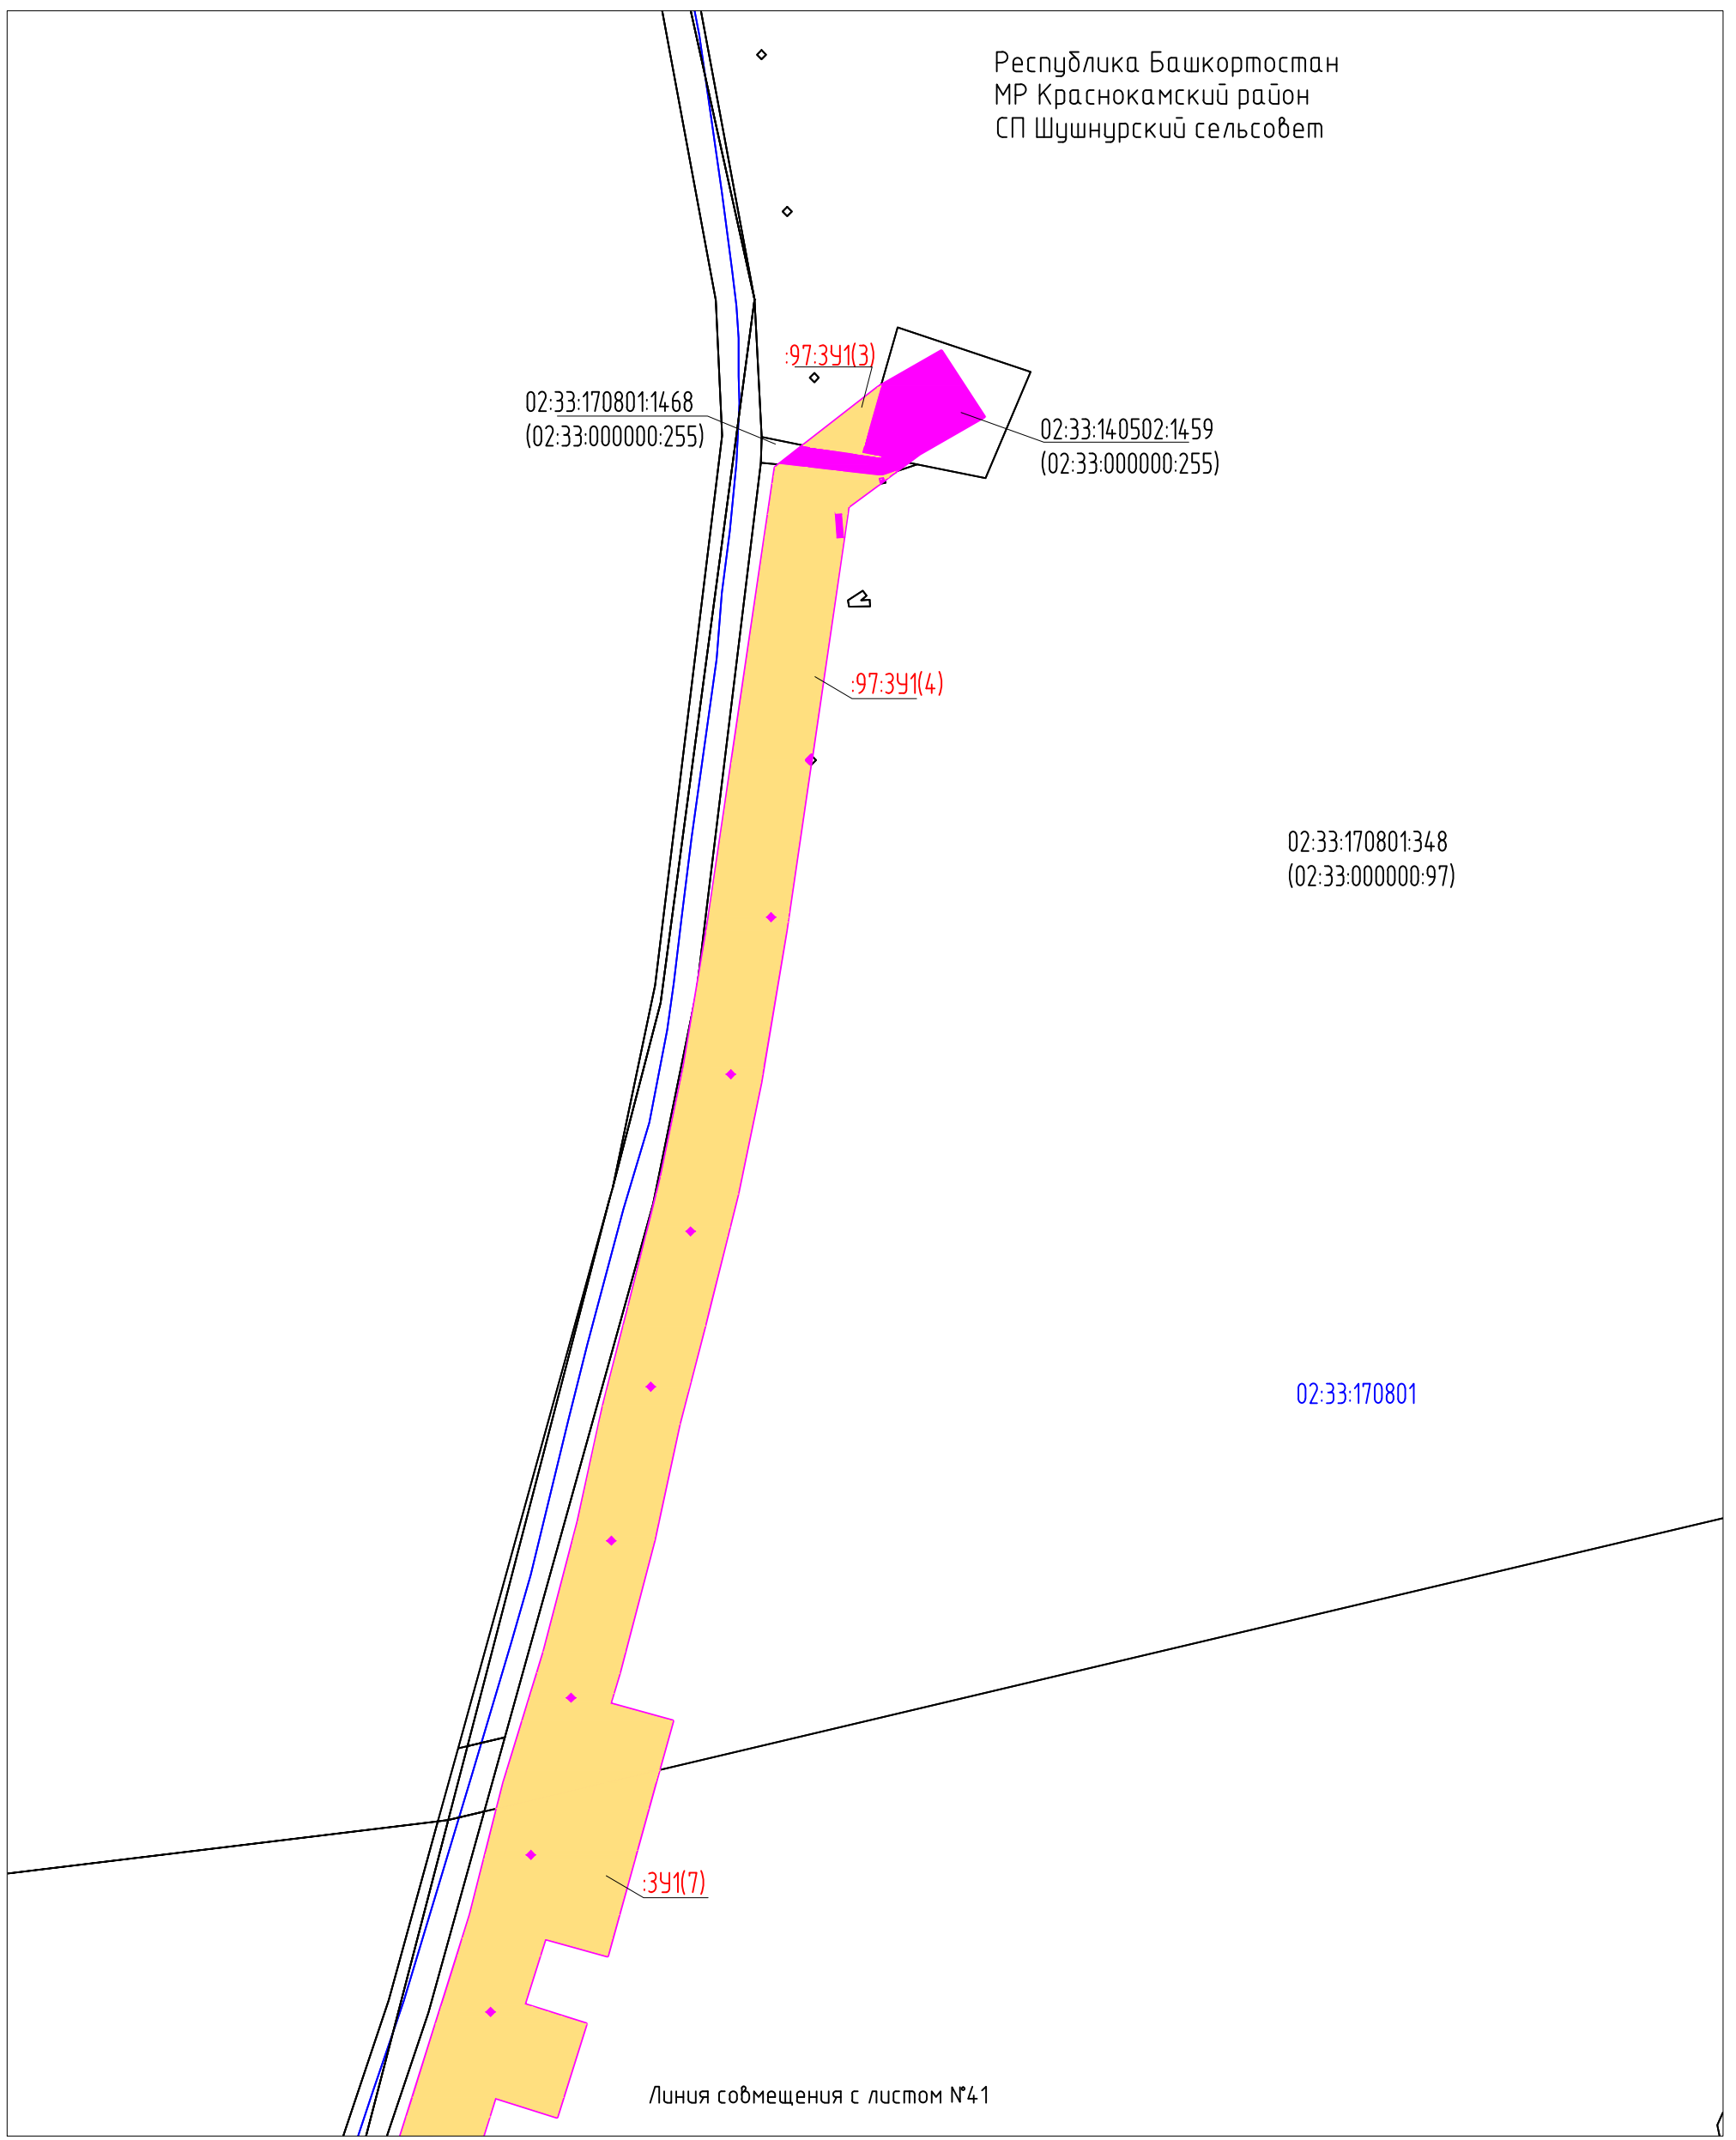


02:33:170801:348
 (02:33:000000:97)

02:33:170801

Линия совмещения с листом №41

Согласовано	
Взам. инв. N	
Подпись и дата	
Инв. N подл.	


Условные обозначения представлены на Листе № 104.

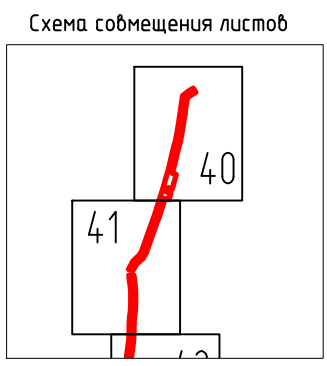

60756-Р-112.000.000-ПМУ-4-001					
Демонтаж промышленных трубопроводов Арланского нефтяного					
Изм.	Кол.уч.	Лист	Ндок	Подпись	Дата
Разраб.	Тухбатуллин			<i>Тухбатуллин</i>	13.07.20
Проб.	Валетов			<i>Валетов</i>	13.07.20
Нач. отд.	Масич			<i>Масич</i>	13.07.20
Н. контр.	Валетов			<i>Валетов</i>	13.07.20
ГИП	Колчина			<i>Колчина</i>	13.07.20
				Стадия	Лист
				Р	40
				Листов	53
				Генпроектировщик - 000	
				Чертеж межевания территории	

Республика Башкортостан
 МР Краснокамский район
 СП Шушнурский сельсовет


Линия совмещения с листом №40

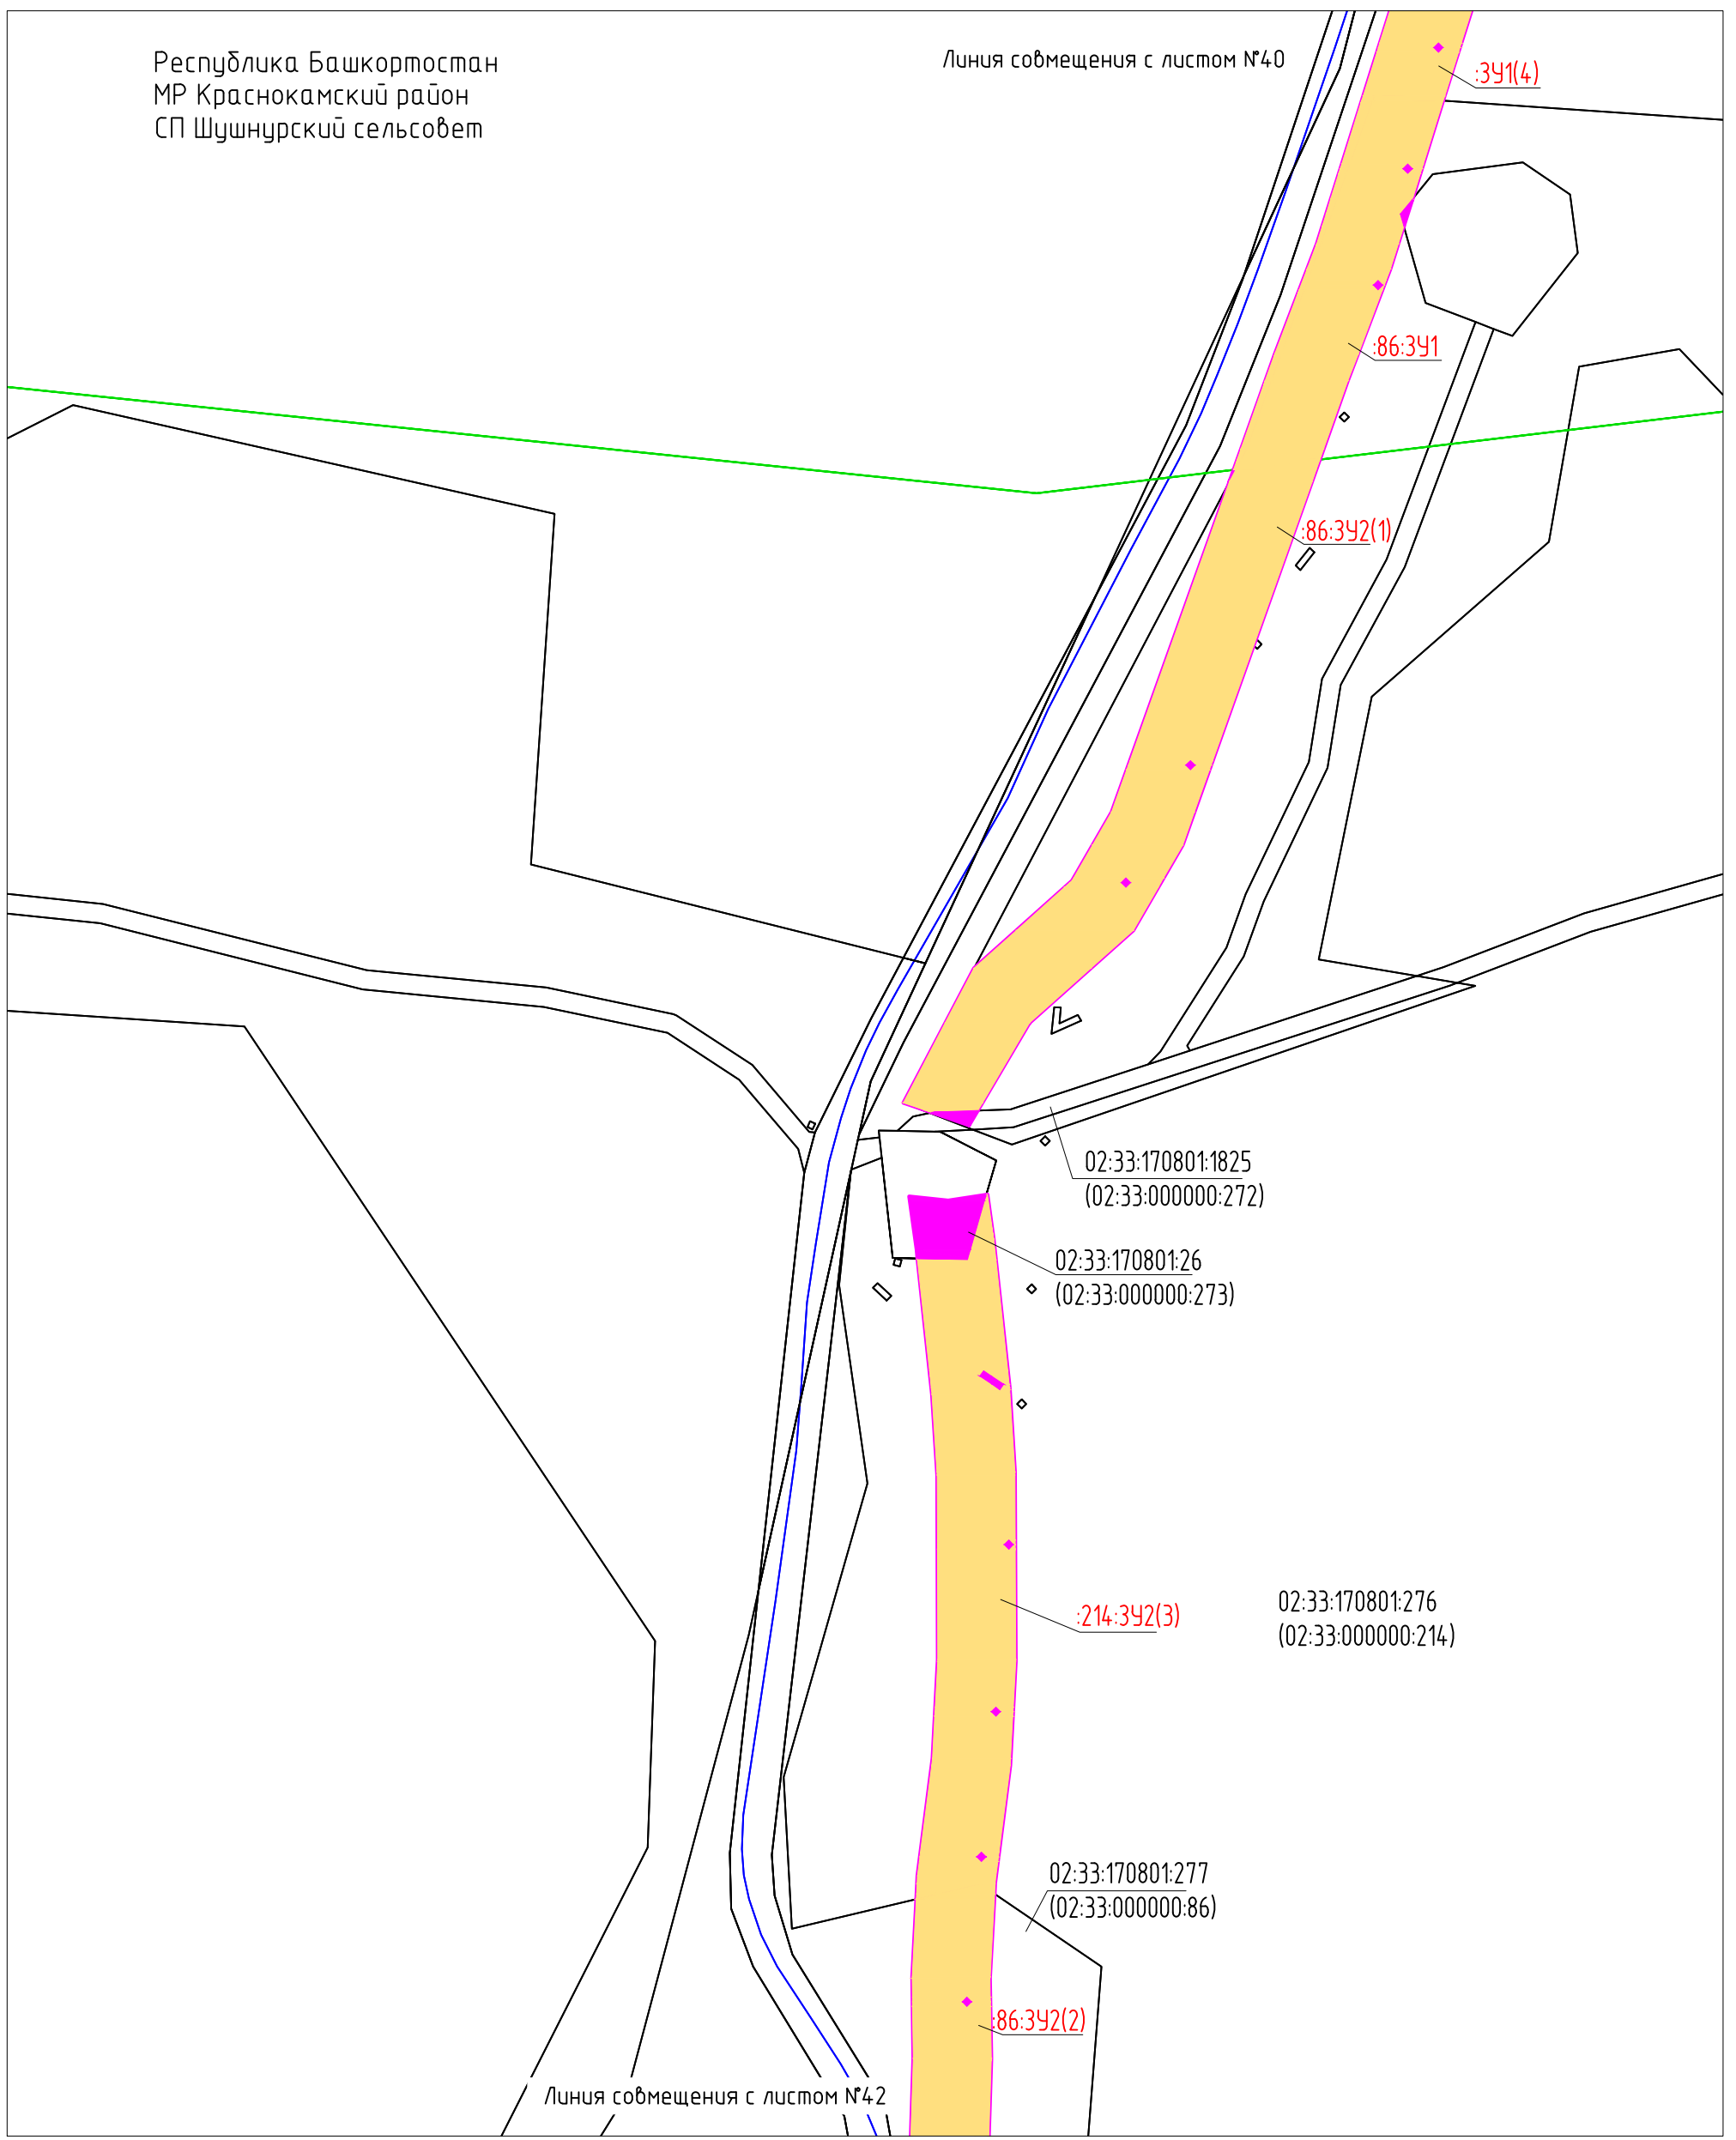

Линия совмещения с листом №42

Согласовано	
Взам. инв. N	
Подпись и дата	
Инв. N подл.	

Условные обозначения представлены на Листе № 104.

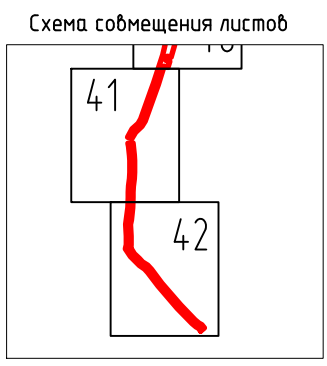

Изм.	Кол.уч	Лист	Ндок	Подпись	Дата
Разраб.				Тухбатуллин	13.07.20
Проб.				Валетов	13.07.20
Нач. отд.				Масич	13.07.20
Н. контр.				Валетов	13.07.20
ГИП				Колчина	13.07.20

60756-Р-112.000.000-ПМУ-Ч-001


Демонтаж промышленных трубопроводов Арланского нефтяного

Проект межевания территории

Чертеж межевания территории


Стадия	Лист	Листов
Р	41	53

Генпроектировщик - 000

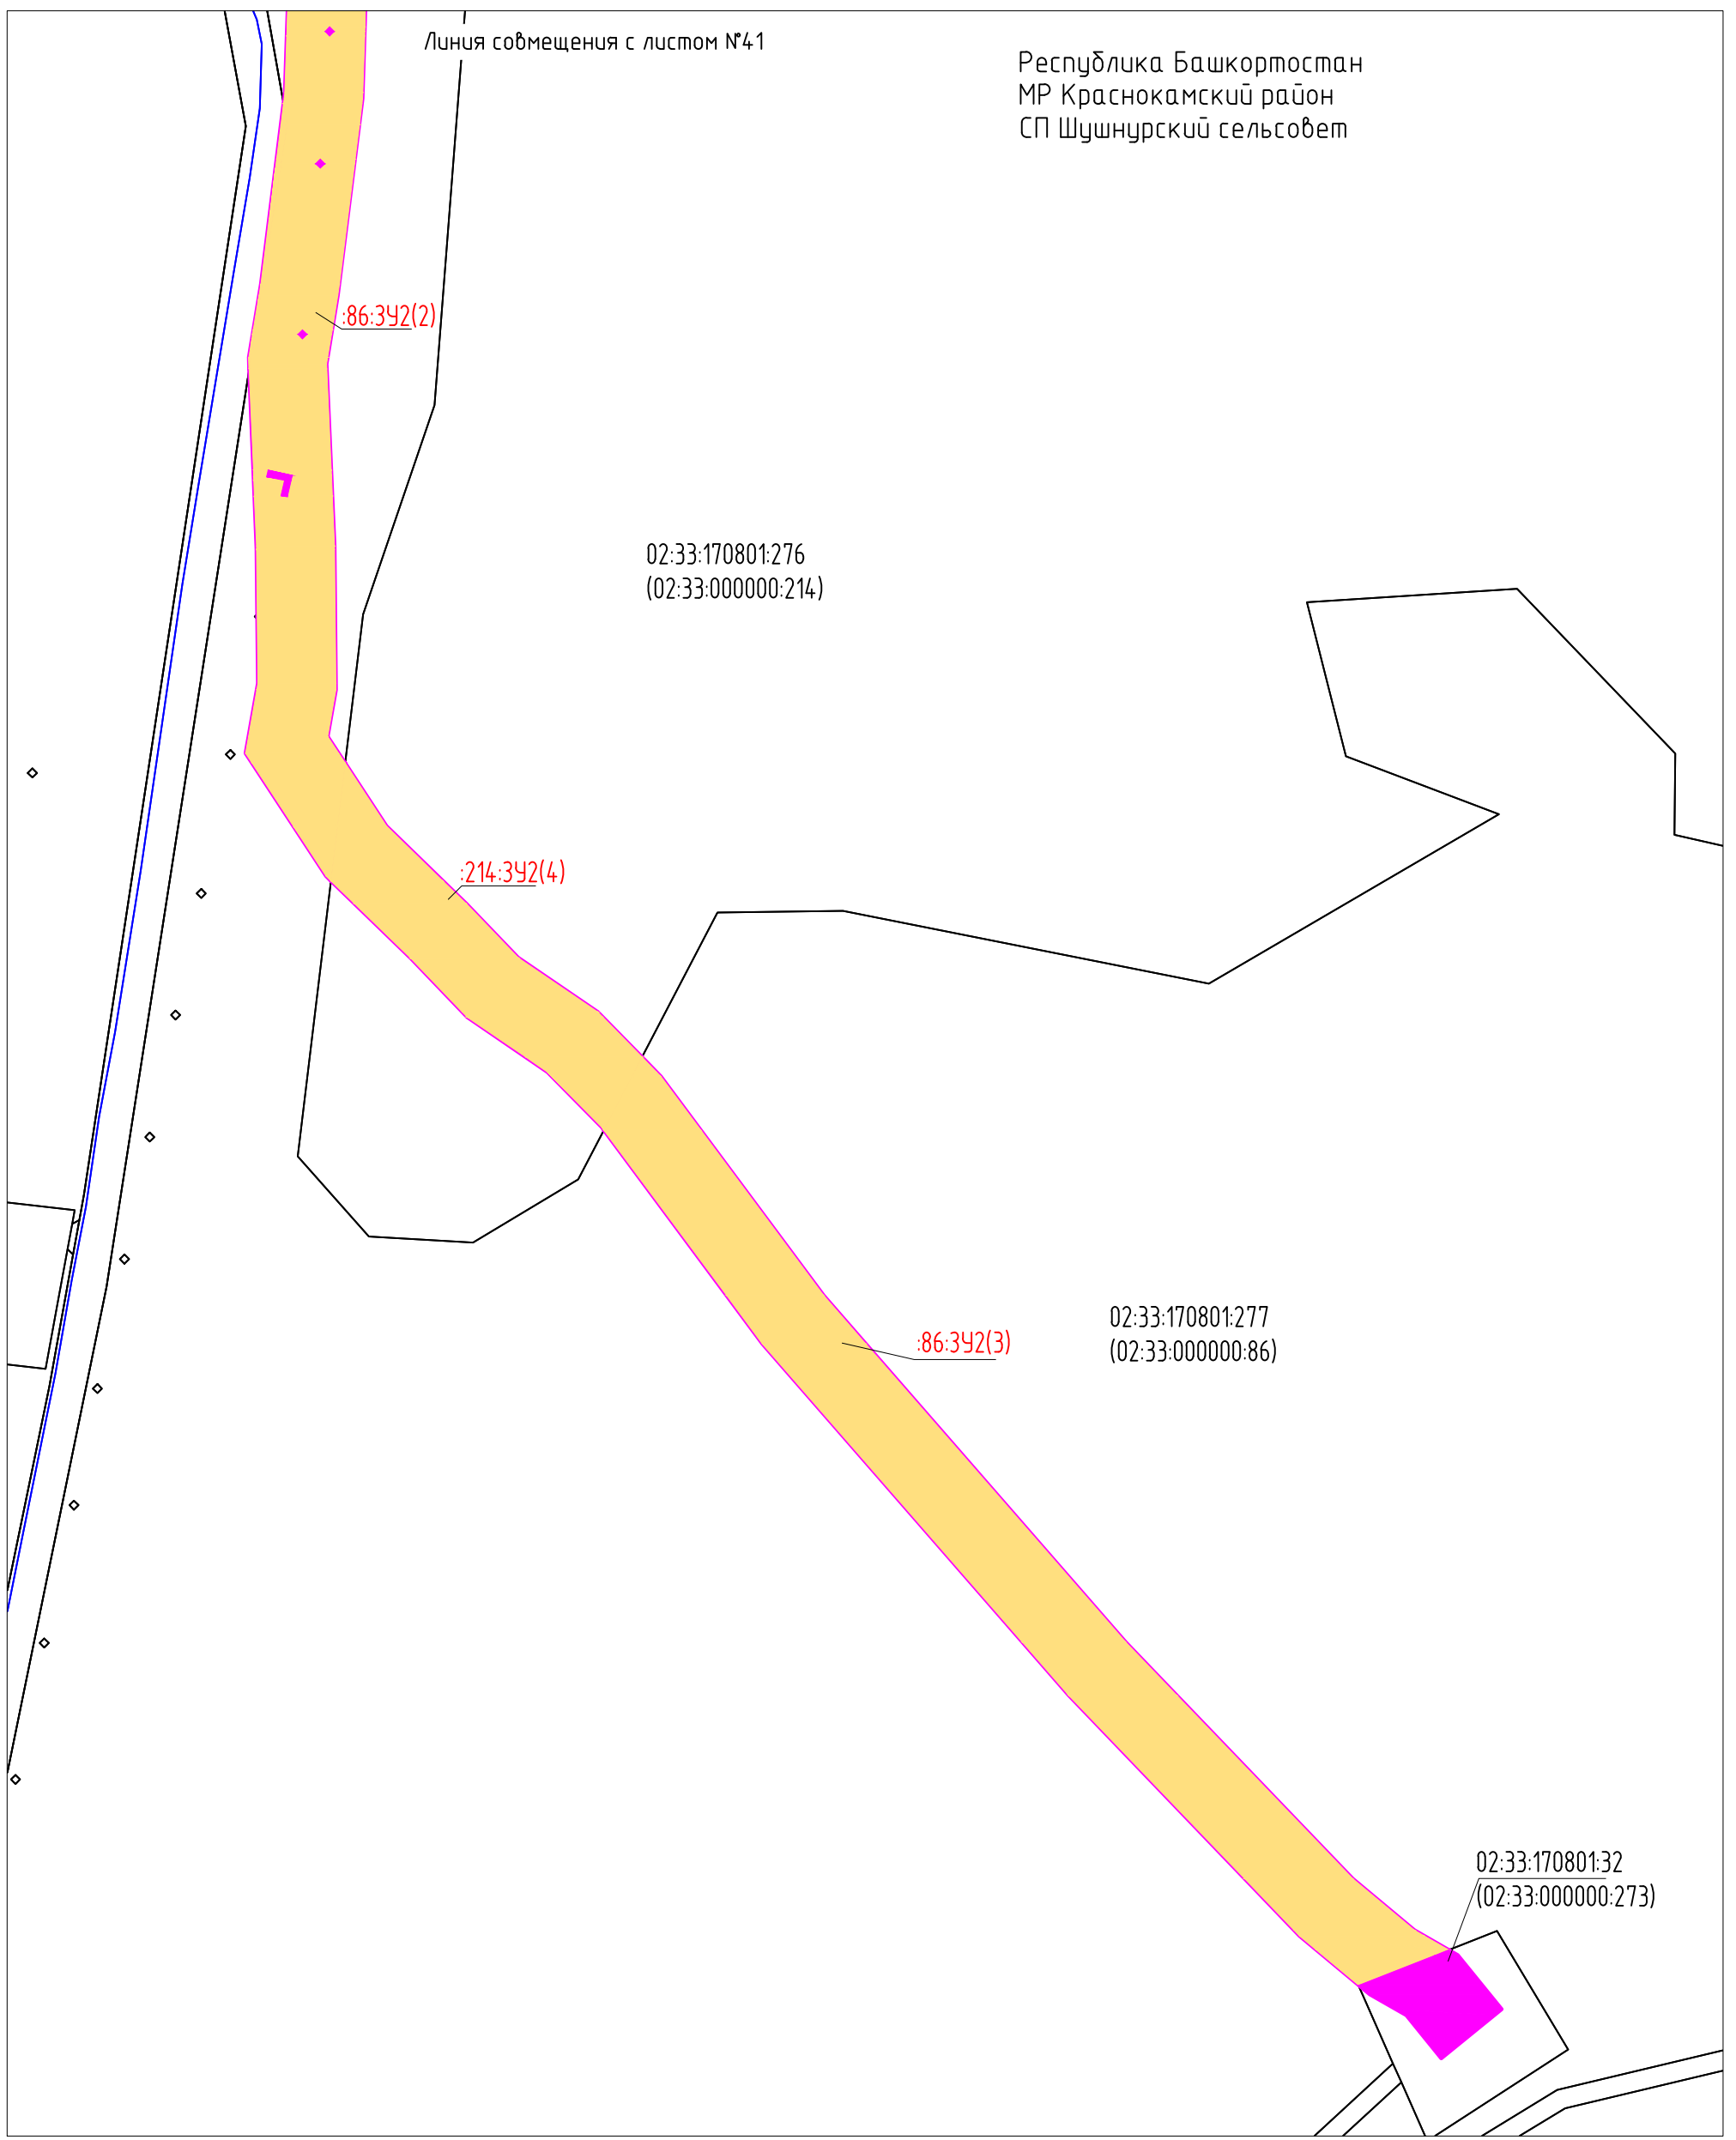


Согласовано
Взам. инб. N
Подпись и дата
Инв. N подл.

Условные обозначения представлены на Листе № 104.

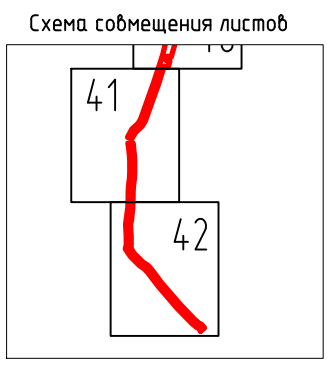


Изм.	Кол.уч	Лист	Ндок	Подпись	Дата
Разраб.		Тухдатуллин		<i>Тухдатуллин</i>	13.07.20
Проб.		Валетов		<i>Валетов</i>	13.07.20
Нач. отд.		Масич		<i>Масич</i>	13.07.20
Н. контр.		Валетов		<i>Валетов</i>	13.07.20
ГИП		Колчина		<i>Колчина</i>	13.07.20

60756-Р-112.000.000-ПМУ-4-001		
Демонтаж промышленных трубопроводов Арланского нефтяного		
Стадия	Лист	Листов
Р	42	53
Генпроектировщик - 000		
Чертеж межевания территории		

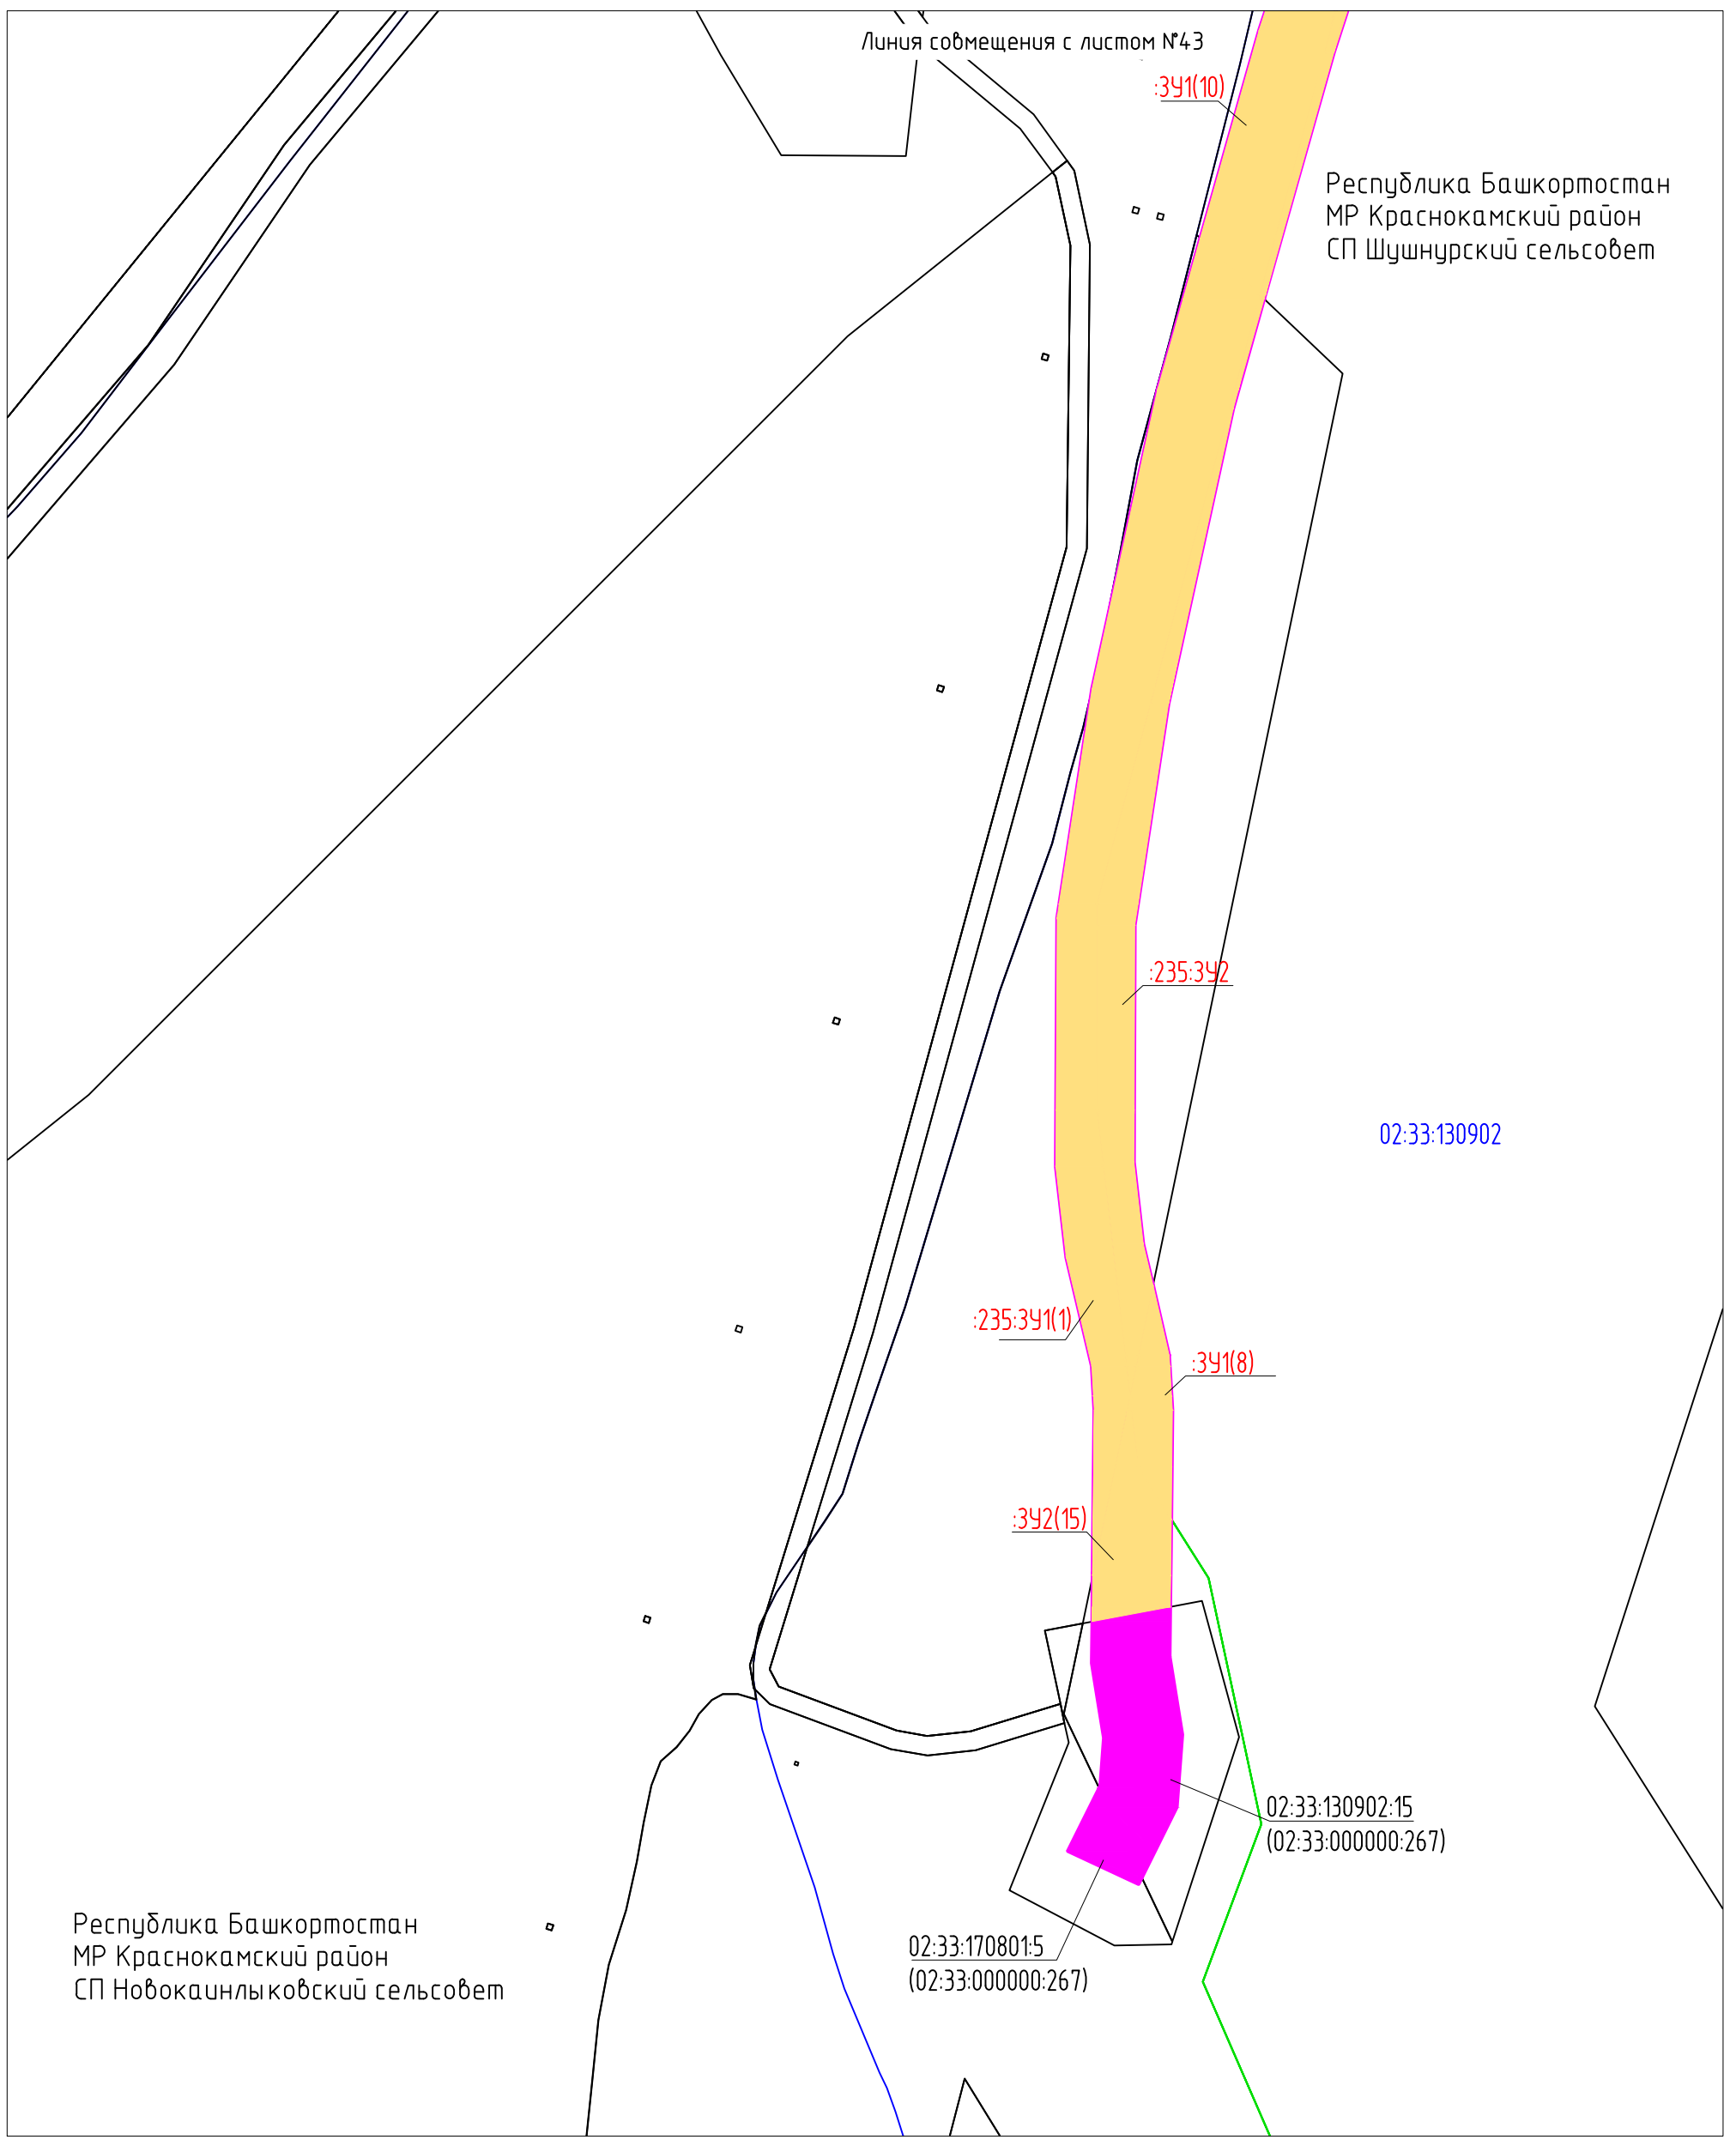


Согласовано
Взам. инб. N
Подпись и дата
Инб. N подл.

Условные обозначения представлены на Листе № 104.
Схема совмещения листов

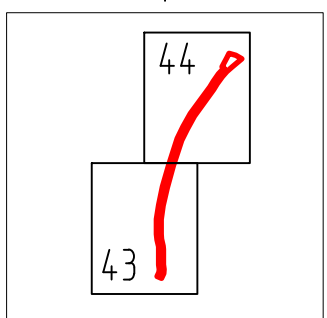


Изм.	Кол.уч	Лист	№док	Подпись	Дата
Разраб.		Тухбатуллин		<i>Тухбатуллин</i>	13.07.20
Проб.		Валетов		<i>Валетов</i>	13.07.20
Нач. отд.		Масич		<i>Масич</i>	13.07.20
Н. контр.		Валетов		<i>Валетов</i>	13.07.20
ГИП		Колчина		<i>Колчина</i>	13.07.20

60756-Р-112.000.000-ПМУ-4-001		
Демонтаж промышленных трубопроводов Арланского нефтяного		
Проект межевания территории		
Стадия	Лист	Листов
Р	43	53
Чертеж межевания территории		
Генпроектировщик - 000		

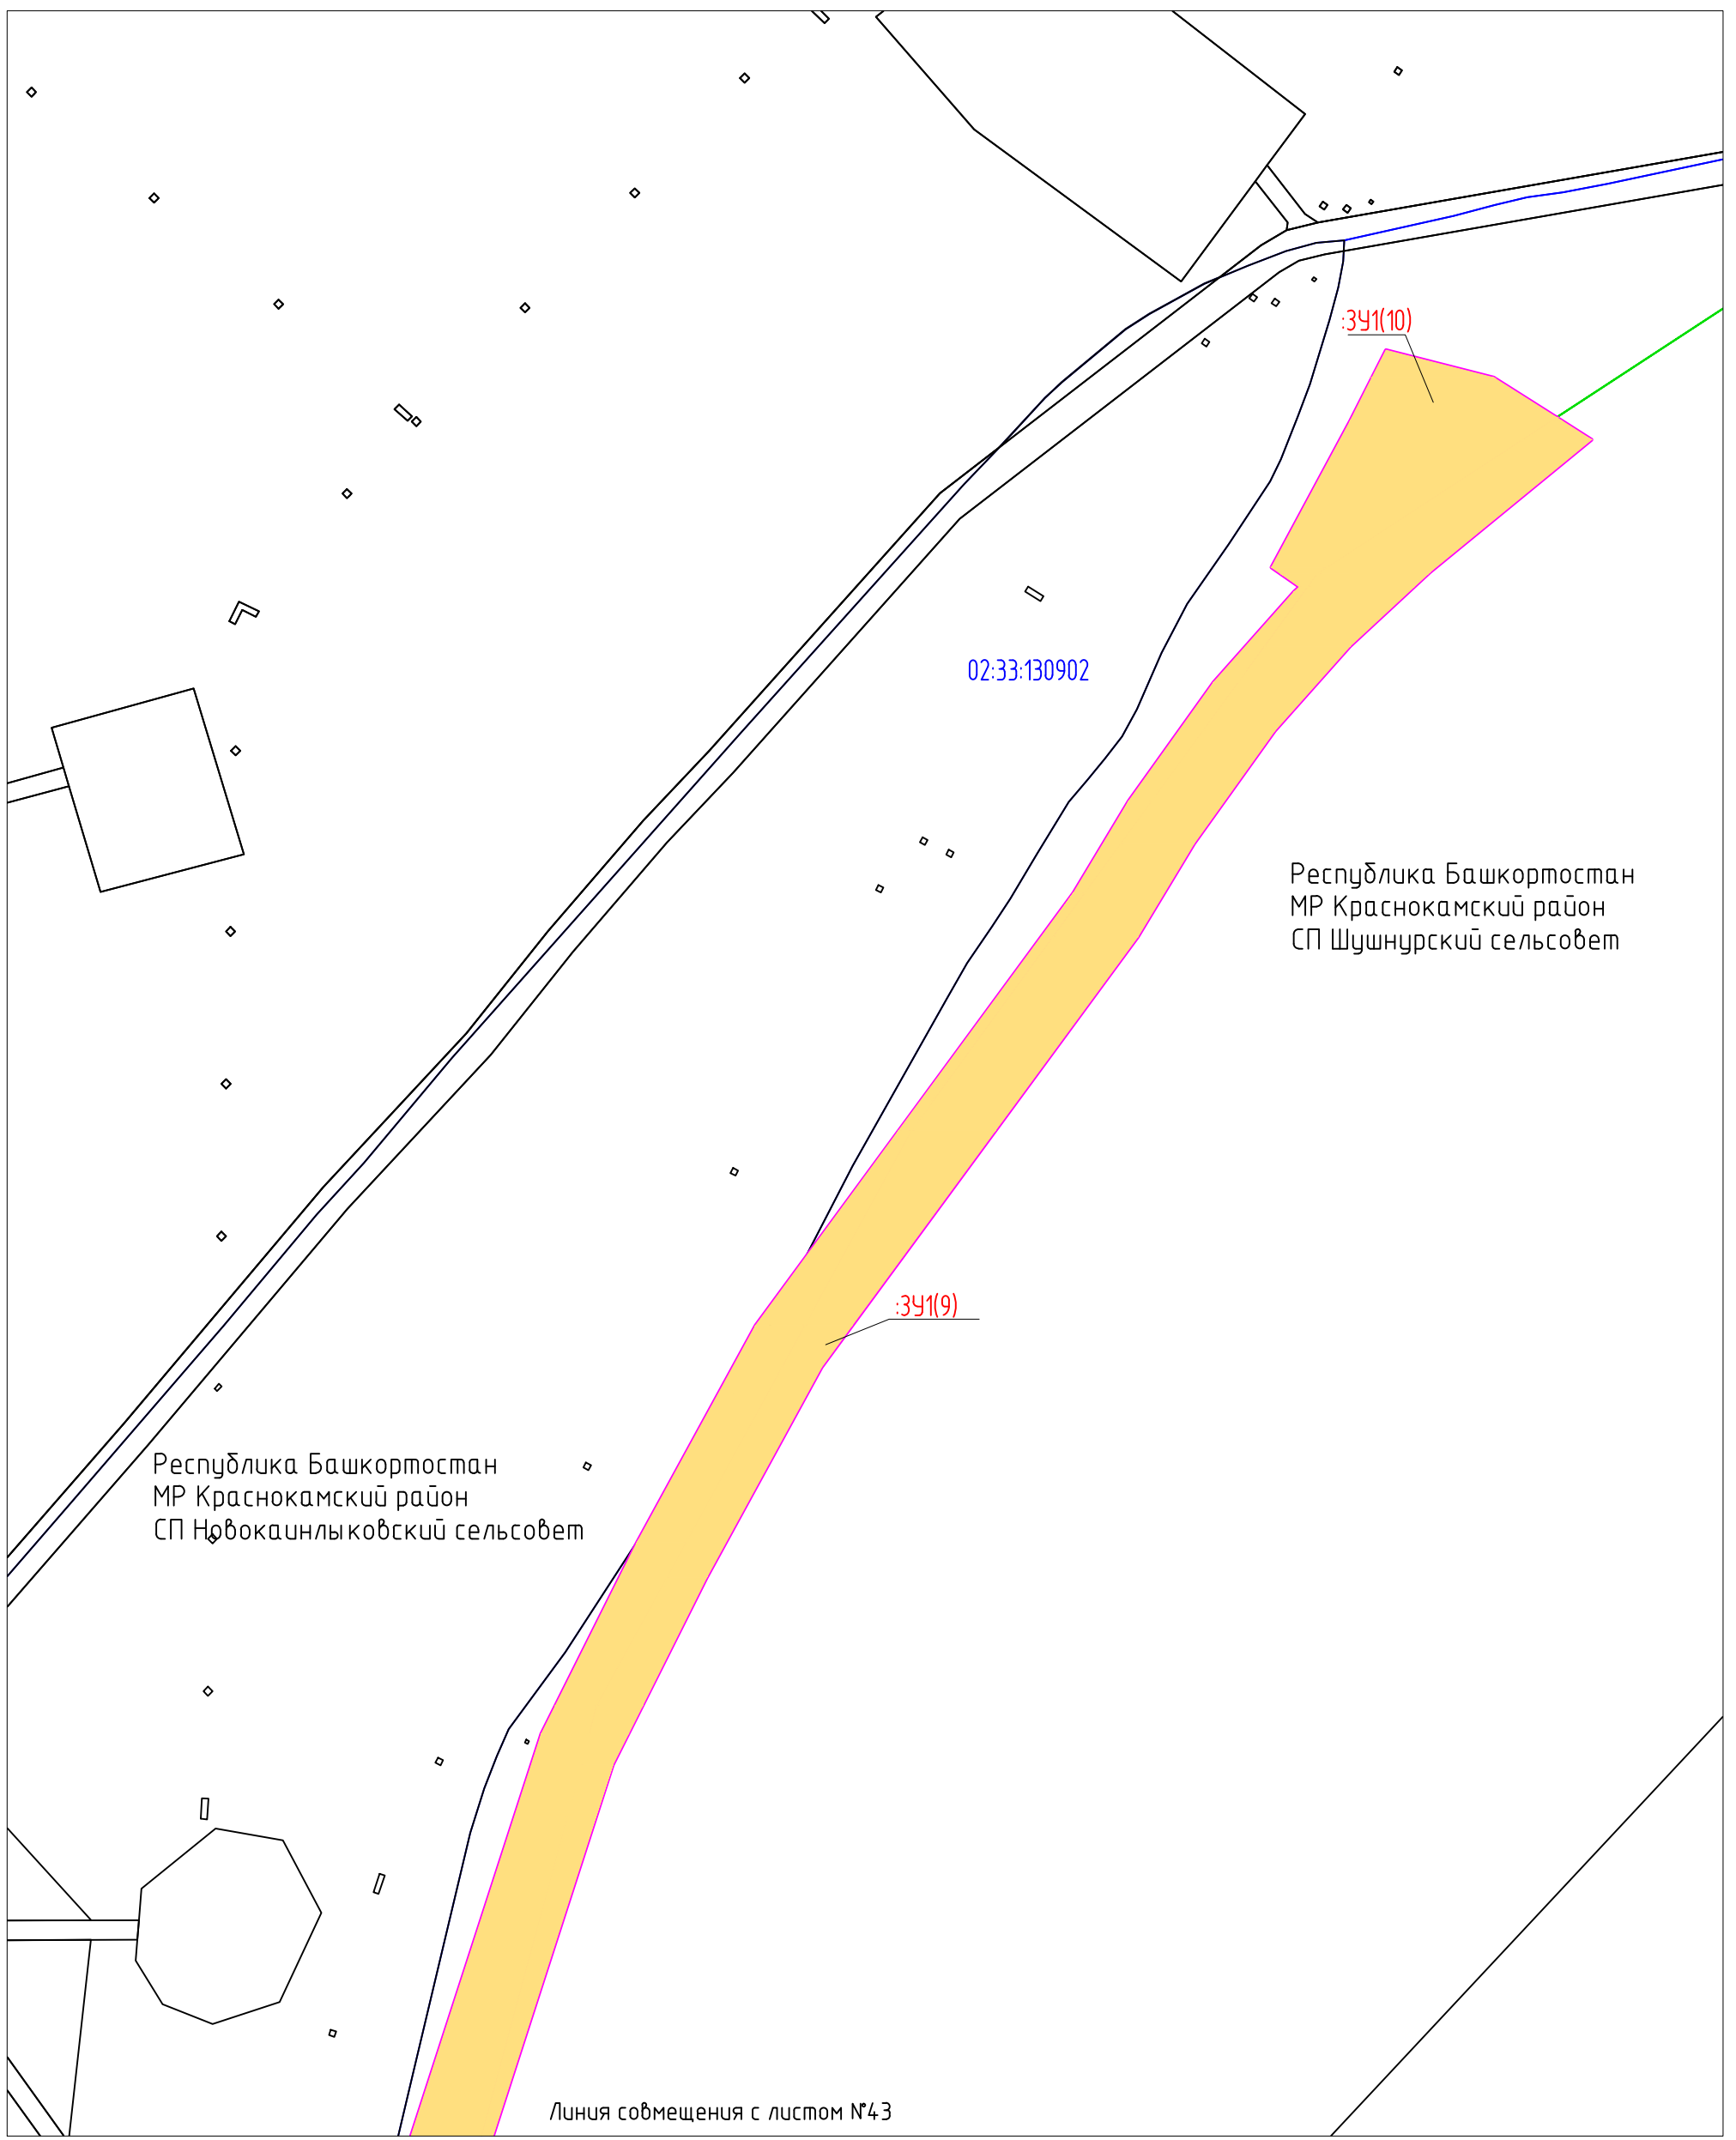

Согласовано	
Взам. инв. N	
Подпись и дата	
Инв. N подл.	


Условные обозначения представлены на Листе № 104.
 Схема совмещения листов

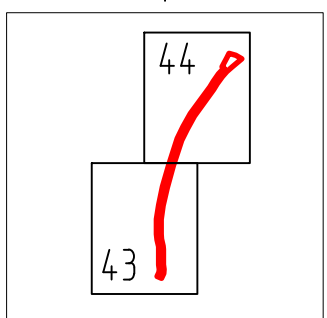

Изм.	Кол.уч	Лист	Ндок	Подпись	Дата
Разраб.				Тухбатуллин	13.07.20
Проб.				Валетов	13.07.20
Нач. отд.				Масич	13.07.20
Н. контр.				Валетов	13.07.20
ГИП				Колчина	13.07.20

60756-Р-112.000.000-ПМУ-4-001		
Демонтаж промысловых трубопроводов Арланского нефтяного		
Стадия	Лист	Листов
Р	44	53
Генпроектировщик - 000		
Чертеж межевания территории		

Республика Башкортостан
МР Краснокамский район
СП Новокаинлыкский сельсовет

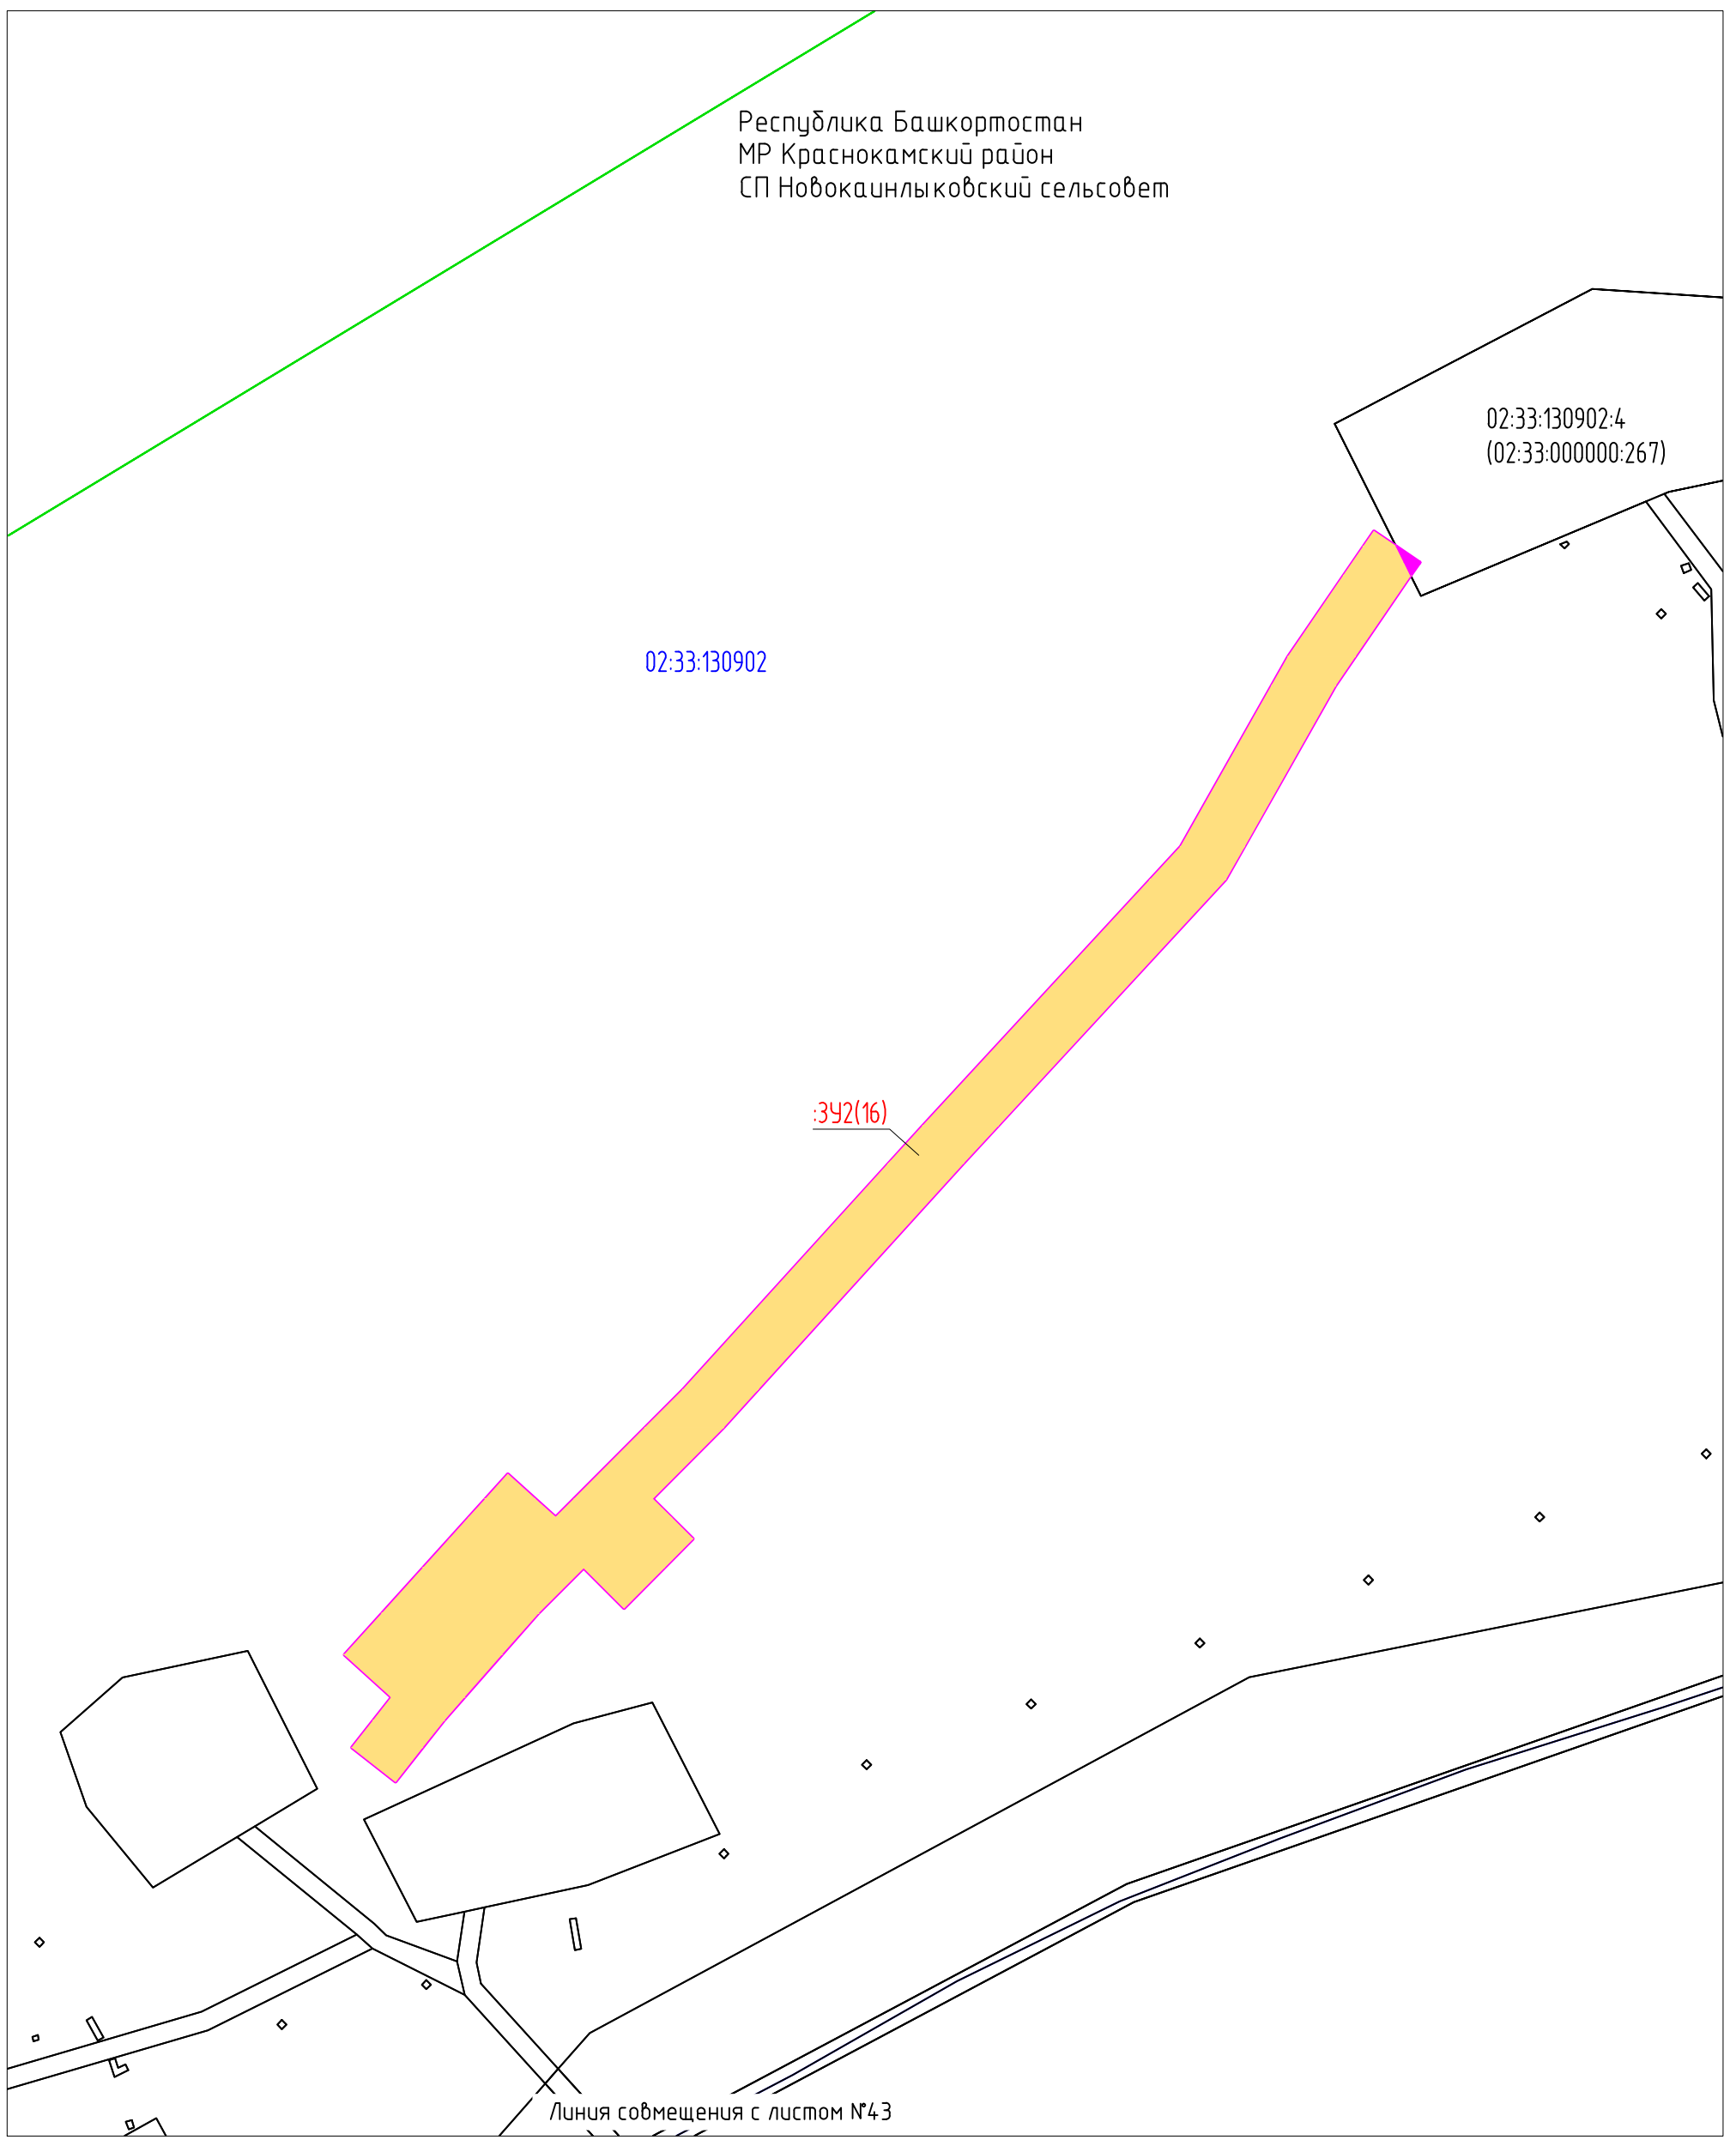

02:33:130902:4
(02:33:000000:267)

02:33:130902


:342(16)

Линия совмещения с листом №43

Согласовано
Взам. инв. N
Подпись и дата
Инв. N подл.

Условные обозначения представлены на Листе № 104.

Схема совмещения листов

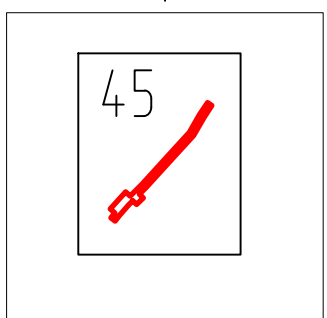

Изм.	Кол.уч	Лист	Ндок	Подпись	Дата
Разраб.		Тухбатуллин		<i>Тухбатуллин</i>	13.07.20
Проб.		Валетов		<i>Валетов</i>	13.07.20
Нач. отд.		Масич		<i>Масич</i>	13.07.20
Н. контр.		Валетов		<i>Валетов</i>	13.07.20
ГИП		Колчина		<i>Колчина</i>	13.07.20

60756-Р-112.000.000-ПМУ-4-001

Демонтаж промышленных трубопроводов Арланского нефтяного


Проект межевания территории

Чертеж межевания территории

Стадия	Лист	Листов
Р	45	53


Генпроектировщик - 000

Республика Башкортостан
 МР Краснокамский район
 СП Новокаинлыкский сельсовет

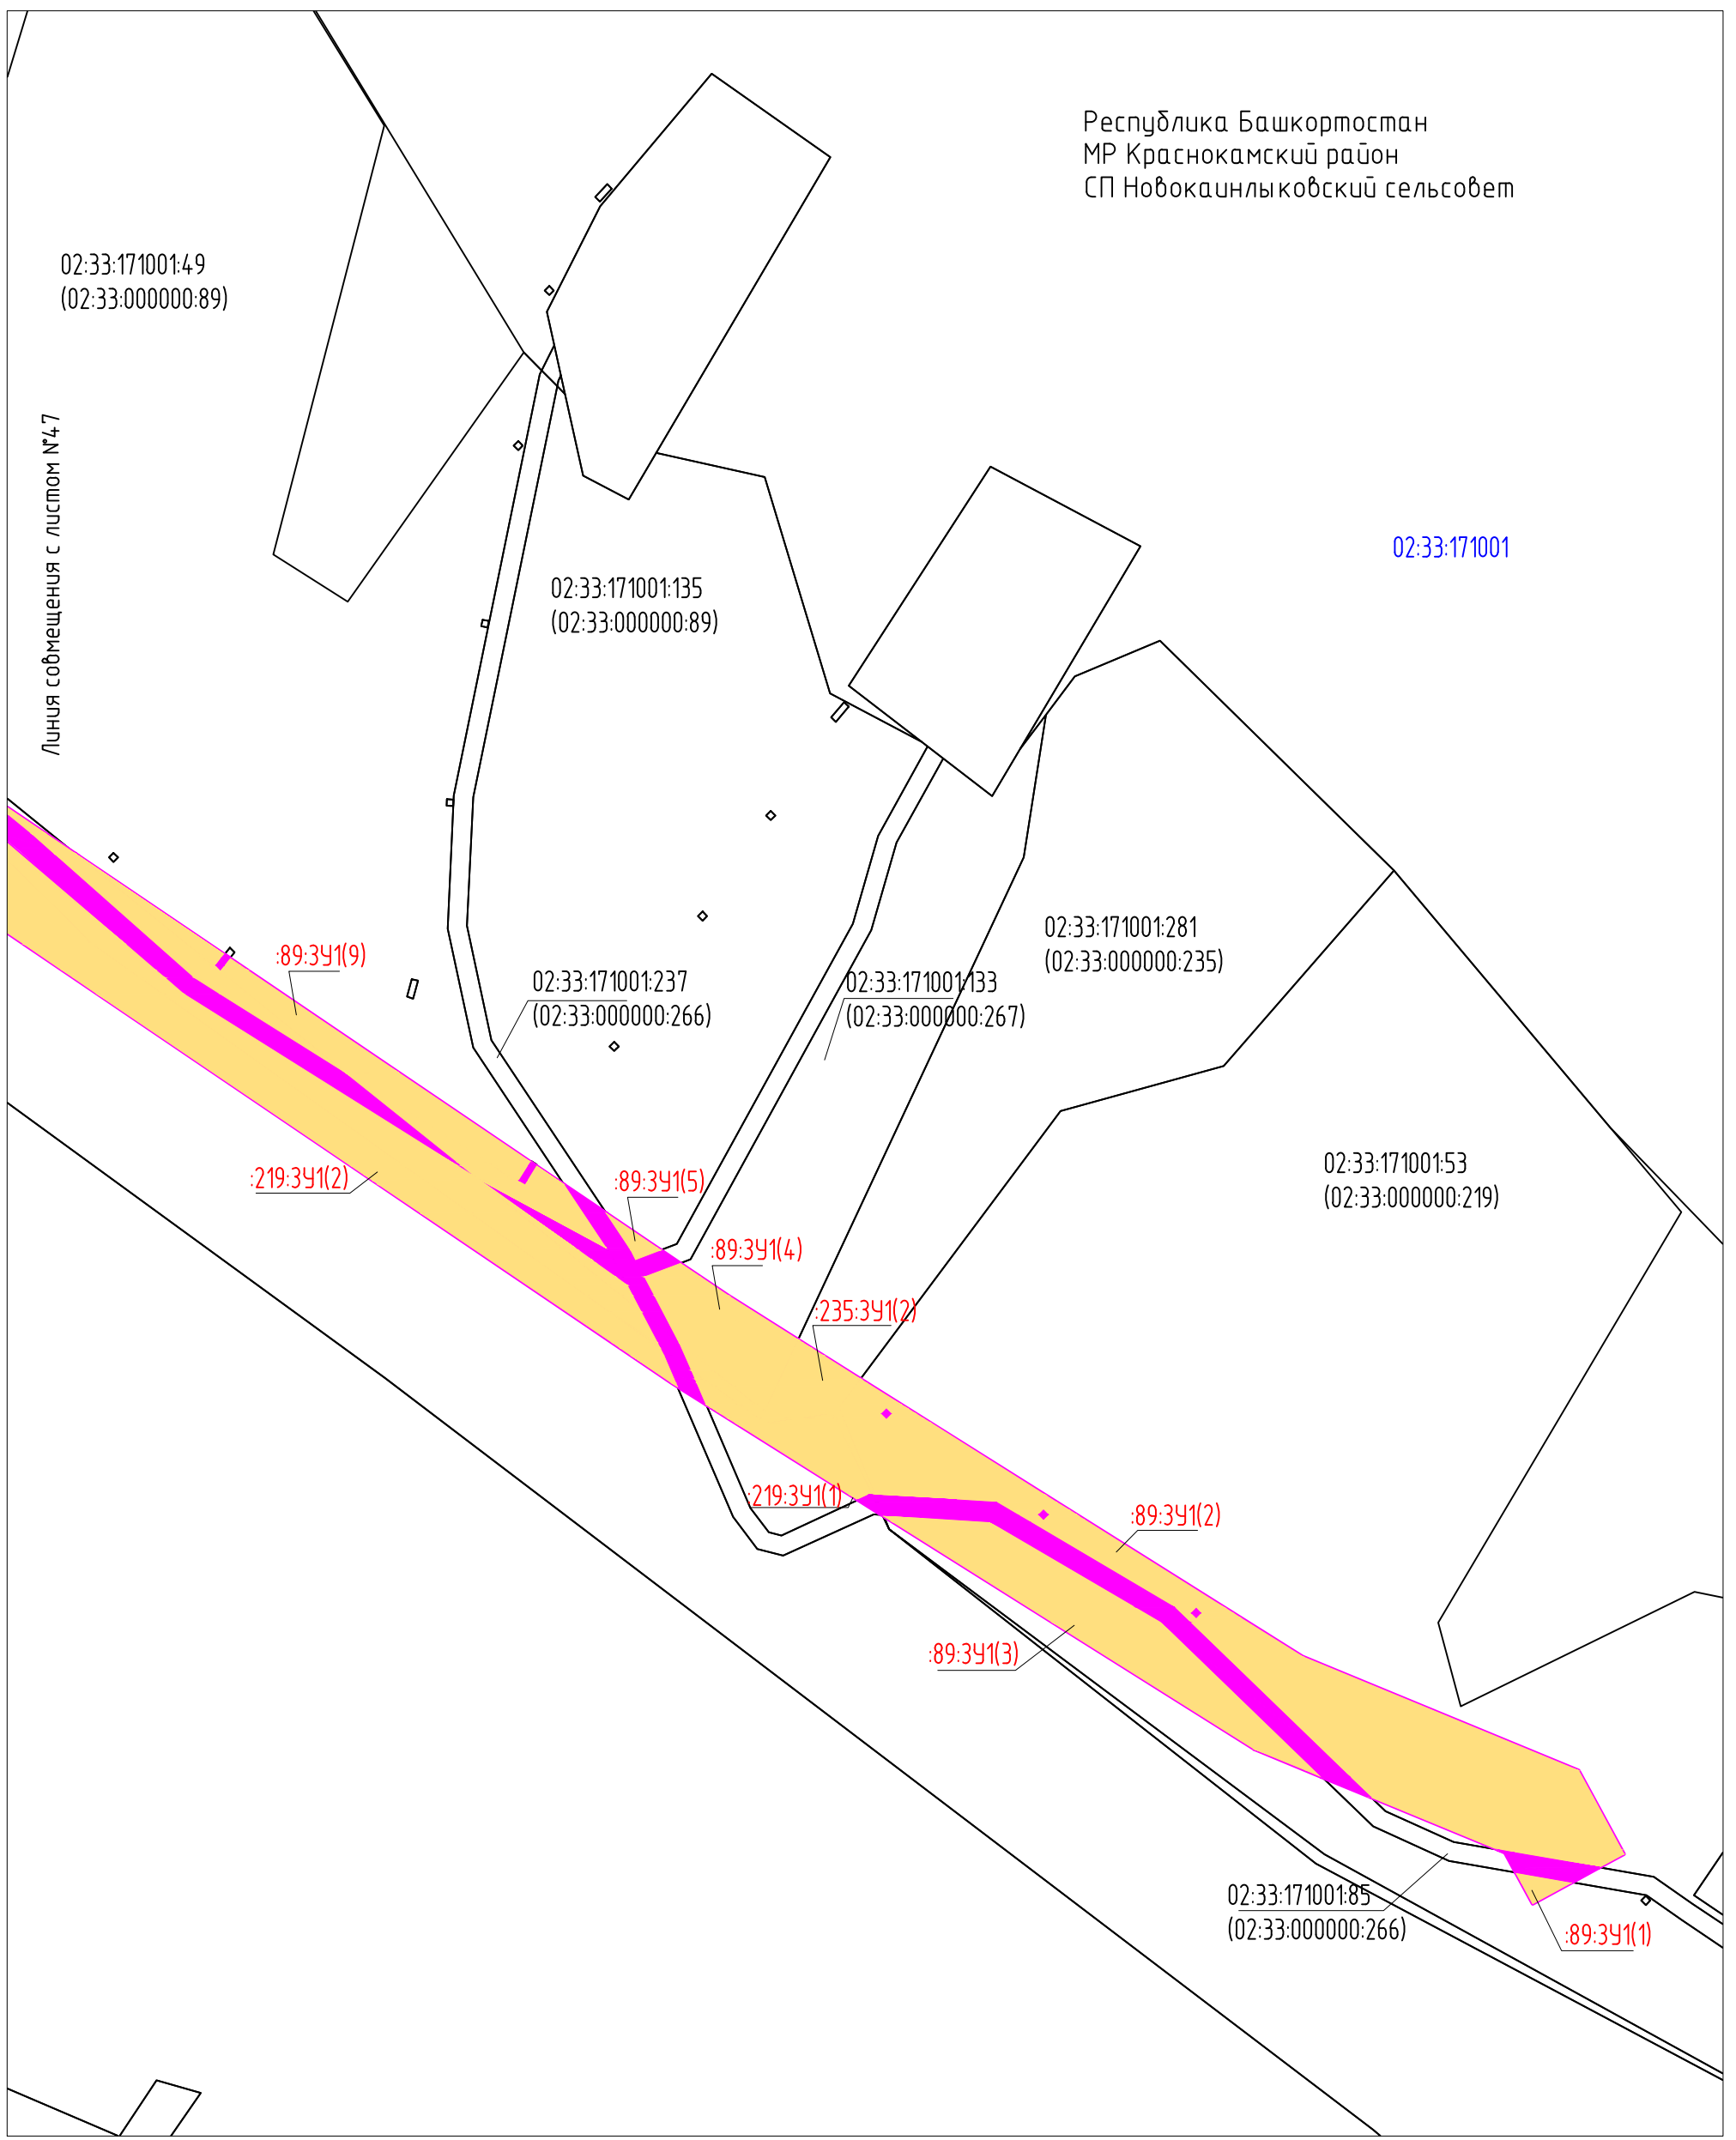

Согласовано	
Взам. инб. N	
Подпись и дата	
Инб. N подл.	

Условные обозначения представлены на Листе № 104.

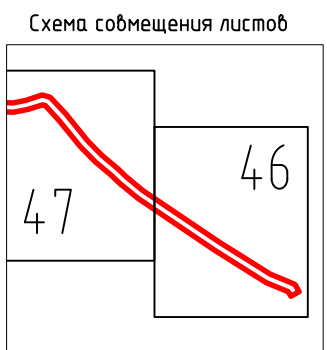


Изм.	Кол.уч.	Лист	Индок	Подпись	Дата
Разраб.		Тухдатуллин		<i>[Signature]</i>	13.07.20
Проб.		Валетов		<i>[Signature]</i>	13.07.20
Нач. отд.		Масич		<i>[Signature]</i>	13.07.20
Н. контр.		Валетов		<i>[Signature]</i>	13.07.20
ГИП		Колчина		<i>[Signature]</i>	13.07.20

60756-Р-112.000.000-ПМУ-4-001		
Демонтаж промышленных трубопроводов Арланского нефтяного		
Стадия	Лист	Листов
Р	46	53
Генпроектировщик - 000		
Чертеж межевания территории		


ДОКУМЕНТАЦИЯ ПО ПЛАНИРОВКЕ ТЕРРИТОРИИ (ПРОЕКТ МЕЖЕВАНИЯ ТЕРРИТОРИИ) ДЛЯ РАЗМЕЩЕНИЯ ОБЪЕКТА:
"Демонтаж промышленных трубопроводов Арланского нефтяного месторождения НГДУ «Арланнефть». Нефтепроводы"

ЧЕРТЕЖ МЕЖЕВАНИЯ ТЕРРИТОРИИ МАСШТАБ 1:2000 ЛИСТ 47

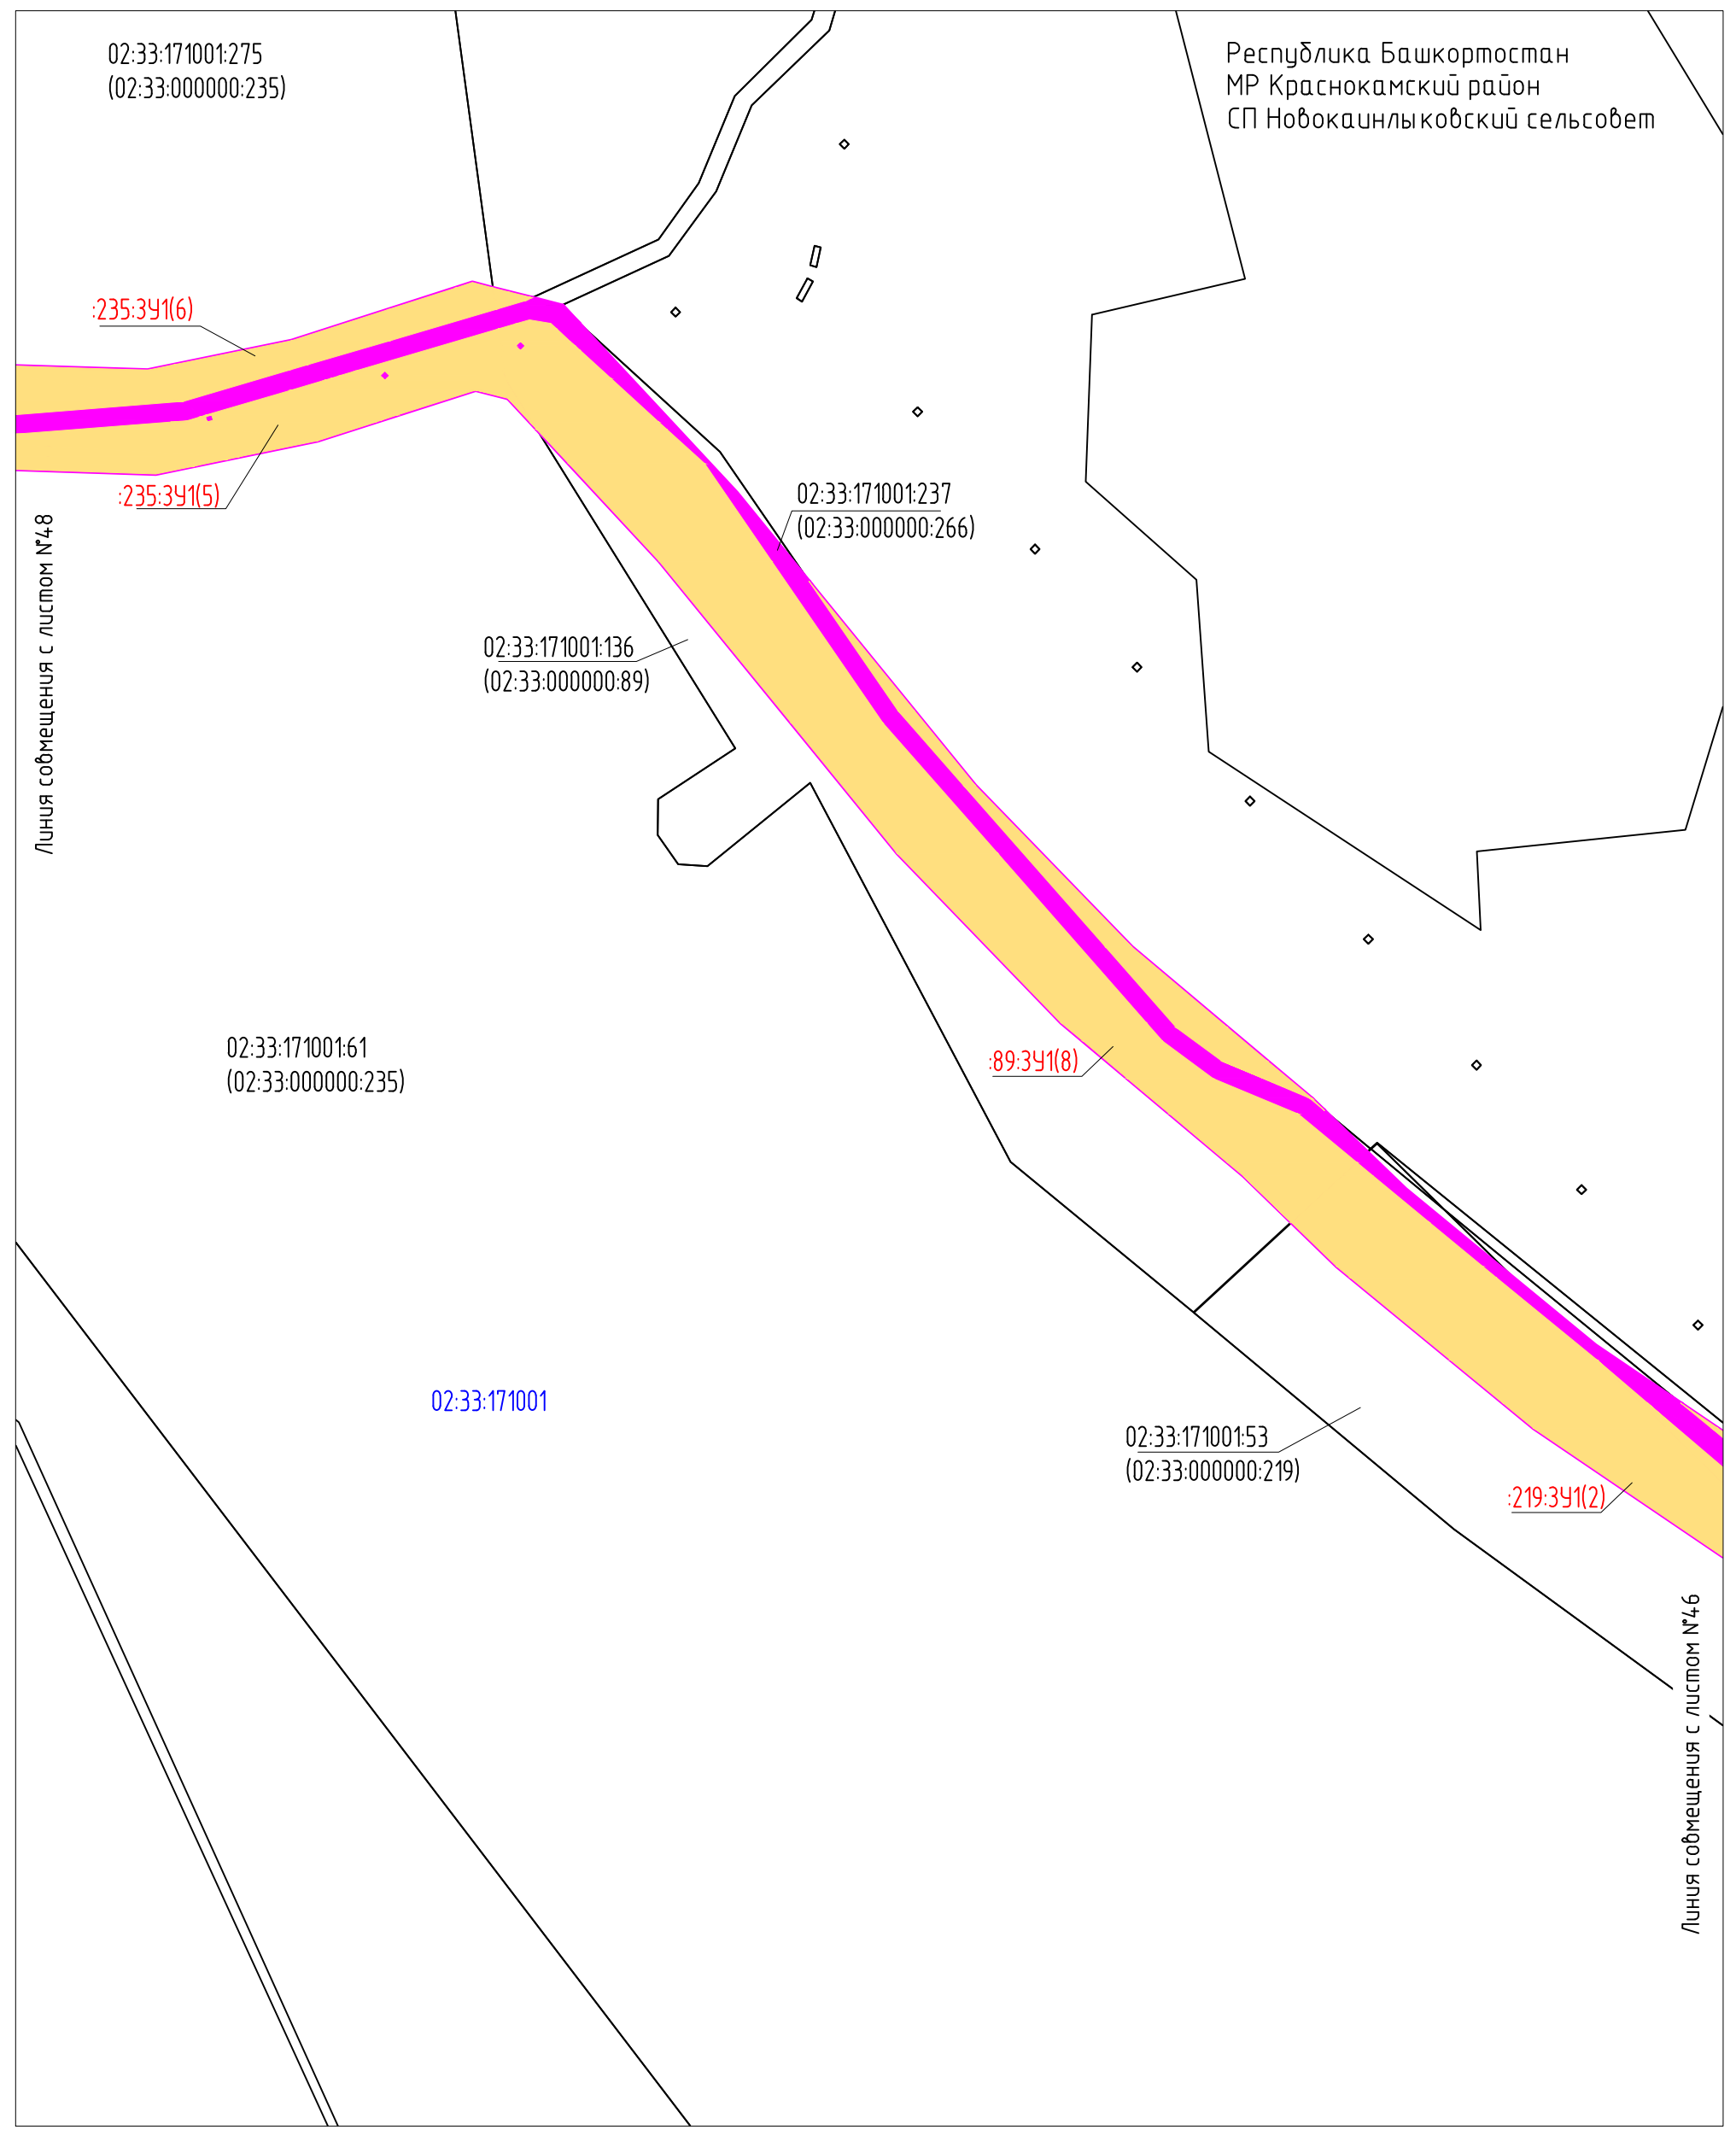


Согласовано
Взам. инб. N
Подпись и дата
Инб. N подл.

Условные обозначения представлены на Листе № 104.
Схема совмещения листов

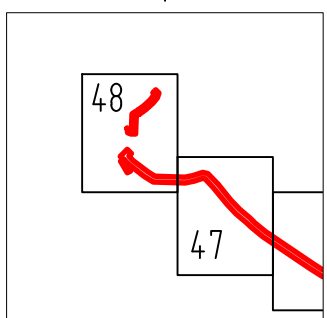

Изм.	Кол.уч	Лист	Индок	Подпись	Дата
Разраб.		Тухдатуллин		<i>[Signature]</i>	13.07.20
Проб.		Валетов		<i>[Signature]</i>	13.07.20
Нач. отд.		Масич		<i>[Signature]</i>	13.07.20
Н. контр.		Валетов		<i>[Signature]</i>	13.07.20
ГИП		Колчина		<i>[Signature]</i>	13.07.20


60756-Р-112.000.000-ПМУ-Ч-001		
Демонтаж промышленных трубопроводов Арланского нефтяного		
Стадия	Лист	Листов
Р	47	53
Генпроектировщик - 000		
Чертеж межевания территории		

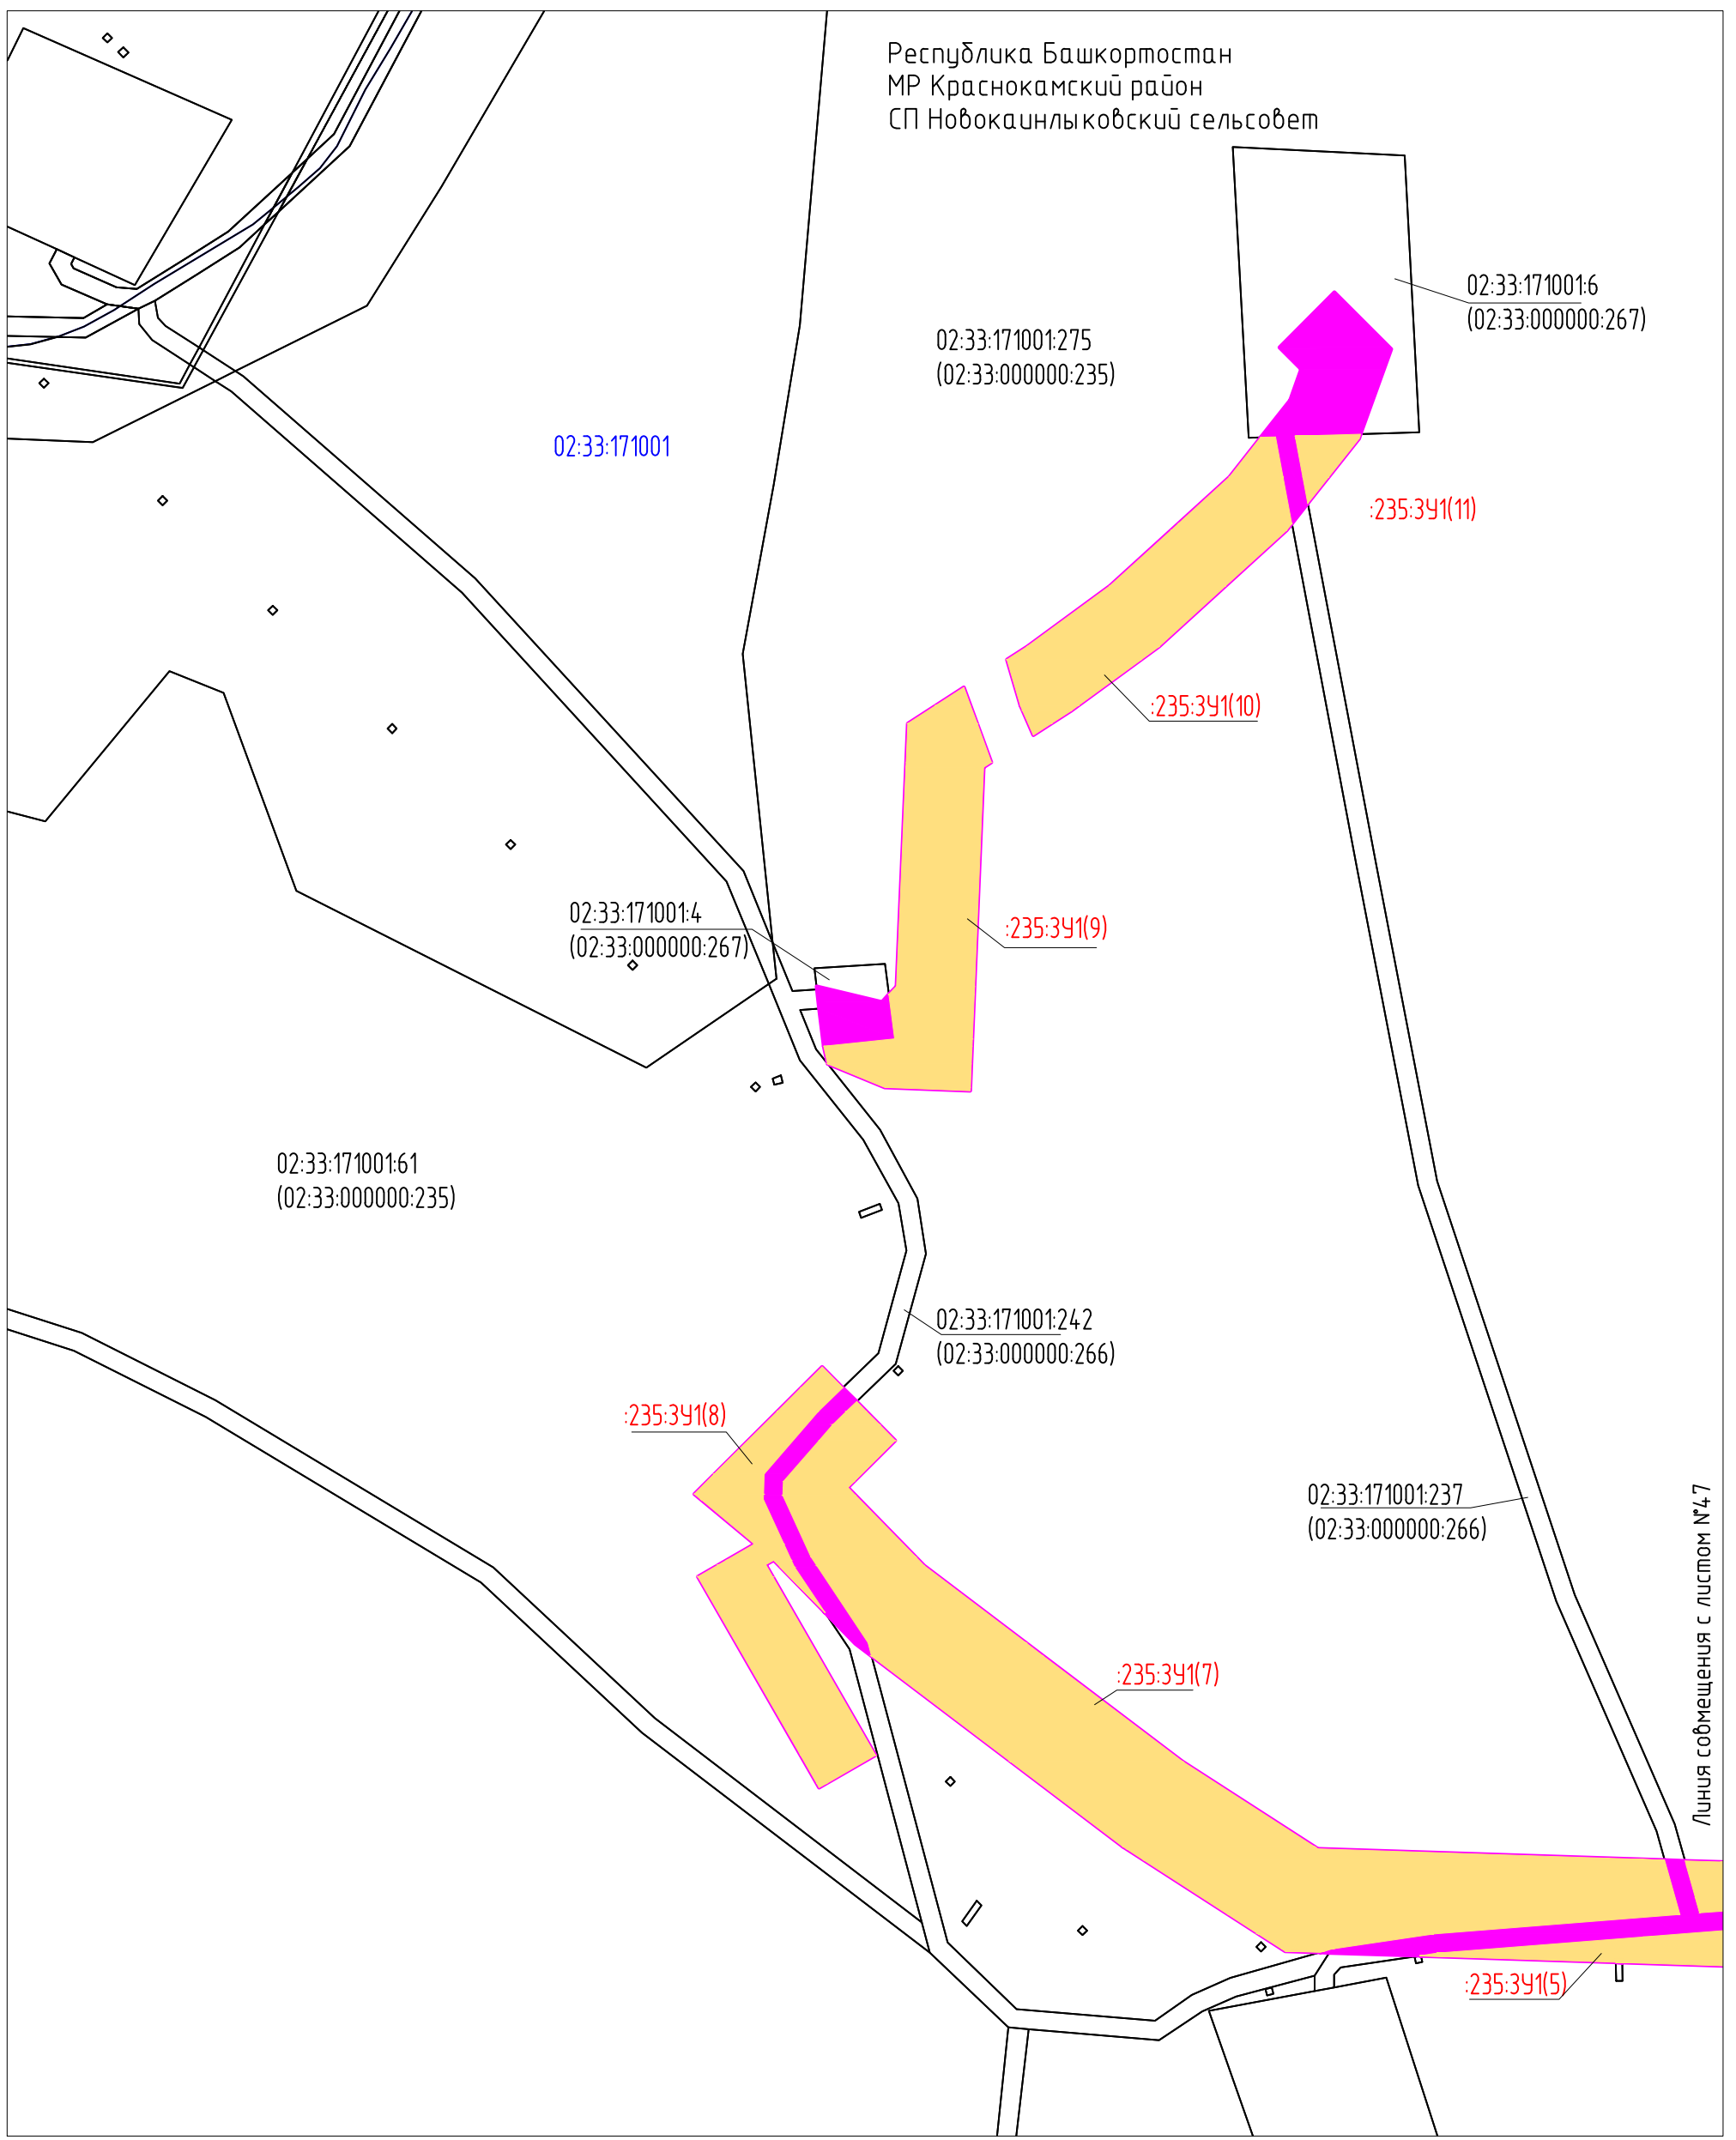

Линия совмещения с листом №47

Согласовано
Взам. инв. N
Подпись и дата
Инв. N подл.

Условные обозначения представлены на Листе № 104.
Схема совмещения листов

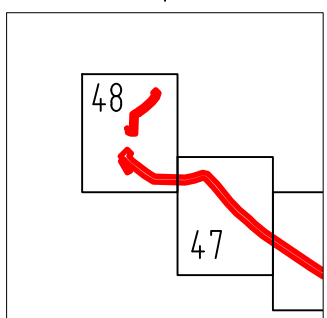

Изм.	Кол.уч	Лист	Ндок	Подпись	Дата
Разраб.				Тухбатуллин	13.07.20
Проб.				Валетов	13.07.20
Нач. отд.				Масич	13.07.20
Н. контр.				Валетов	13.07.20
ГИП				Колчина	13.07.20

60756-Р-112.000.000-ПМУ-Ч-001

Демонтаж промышленных трубопроводов Арланского нефтяного


Проект межевания территории

Чертеж межевания территории

Стадия	Лист	Листов
Р	48	53

Генпроектировщик - 000


Республика Башкортостан
 МР Краснокамский район
 СП Новодуринский сельсовет

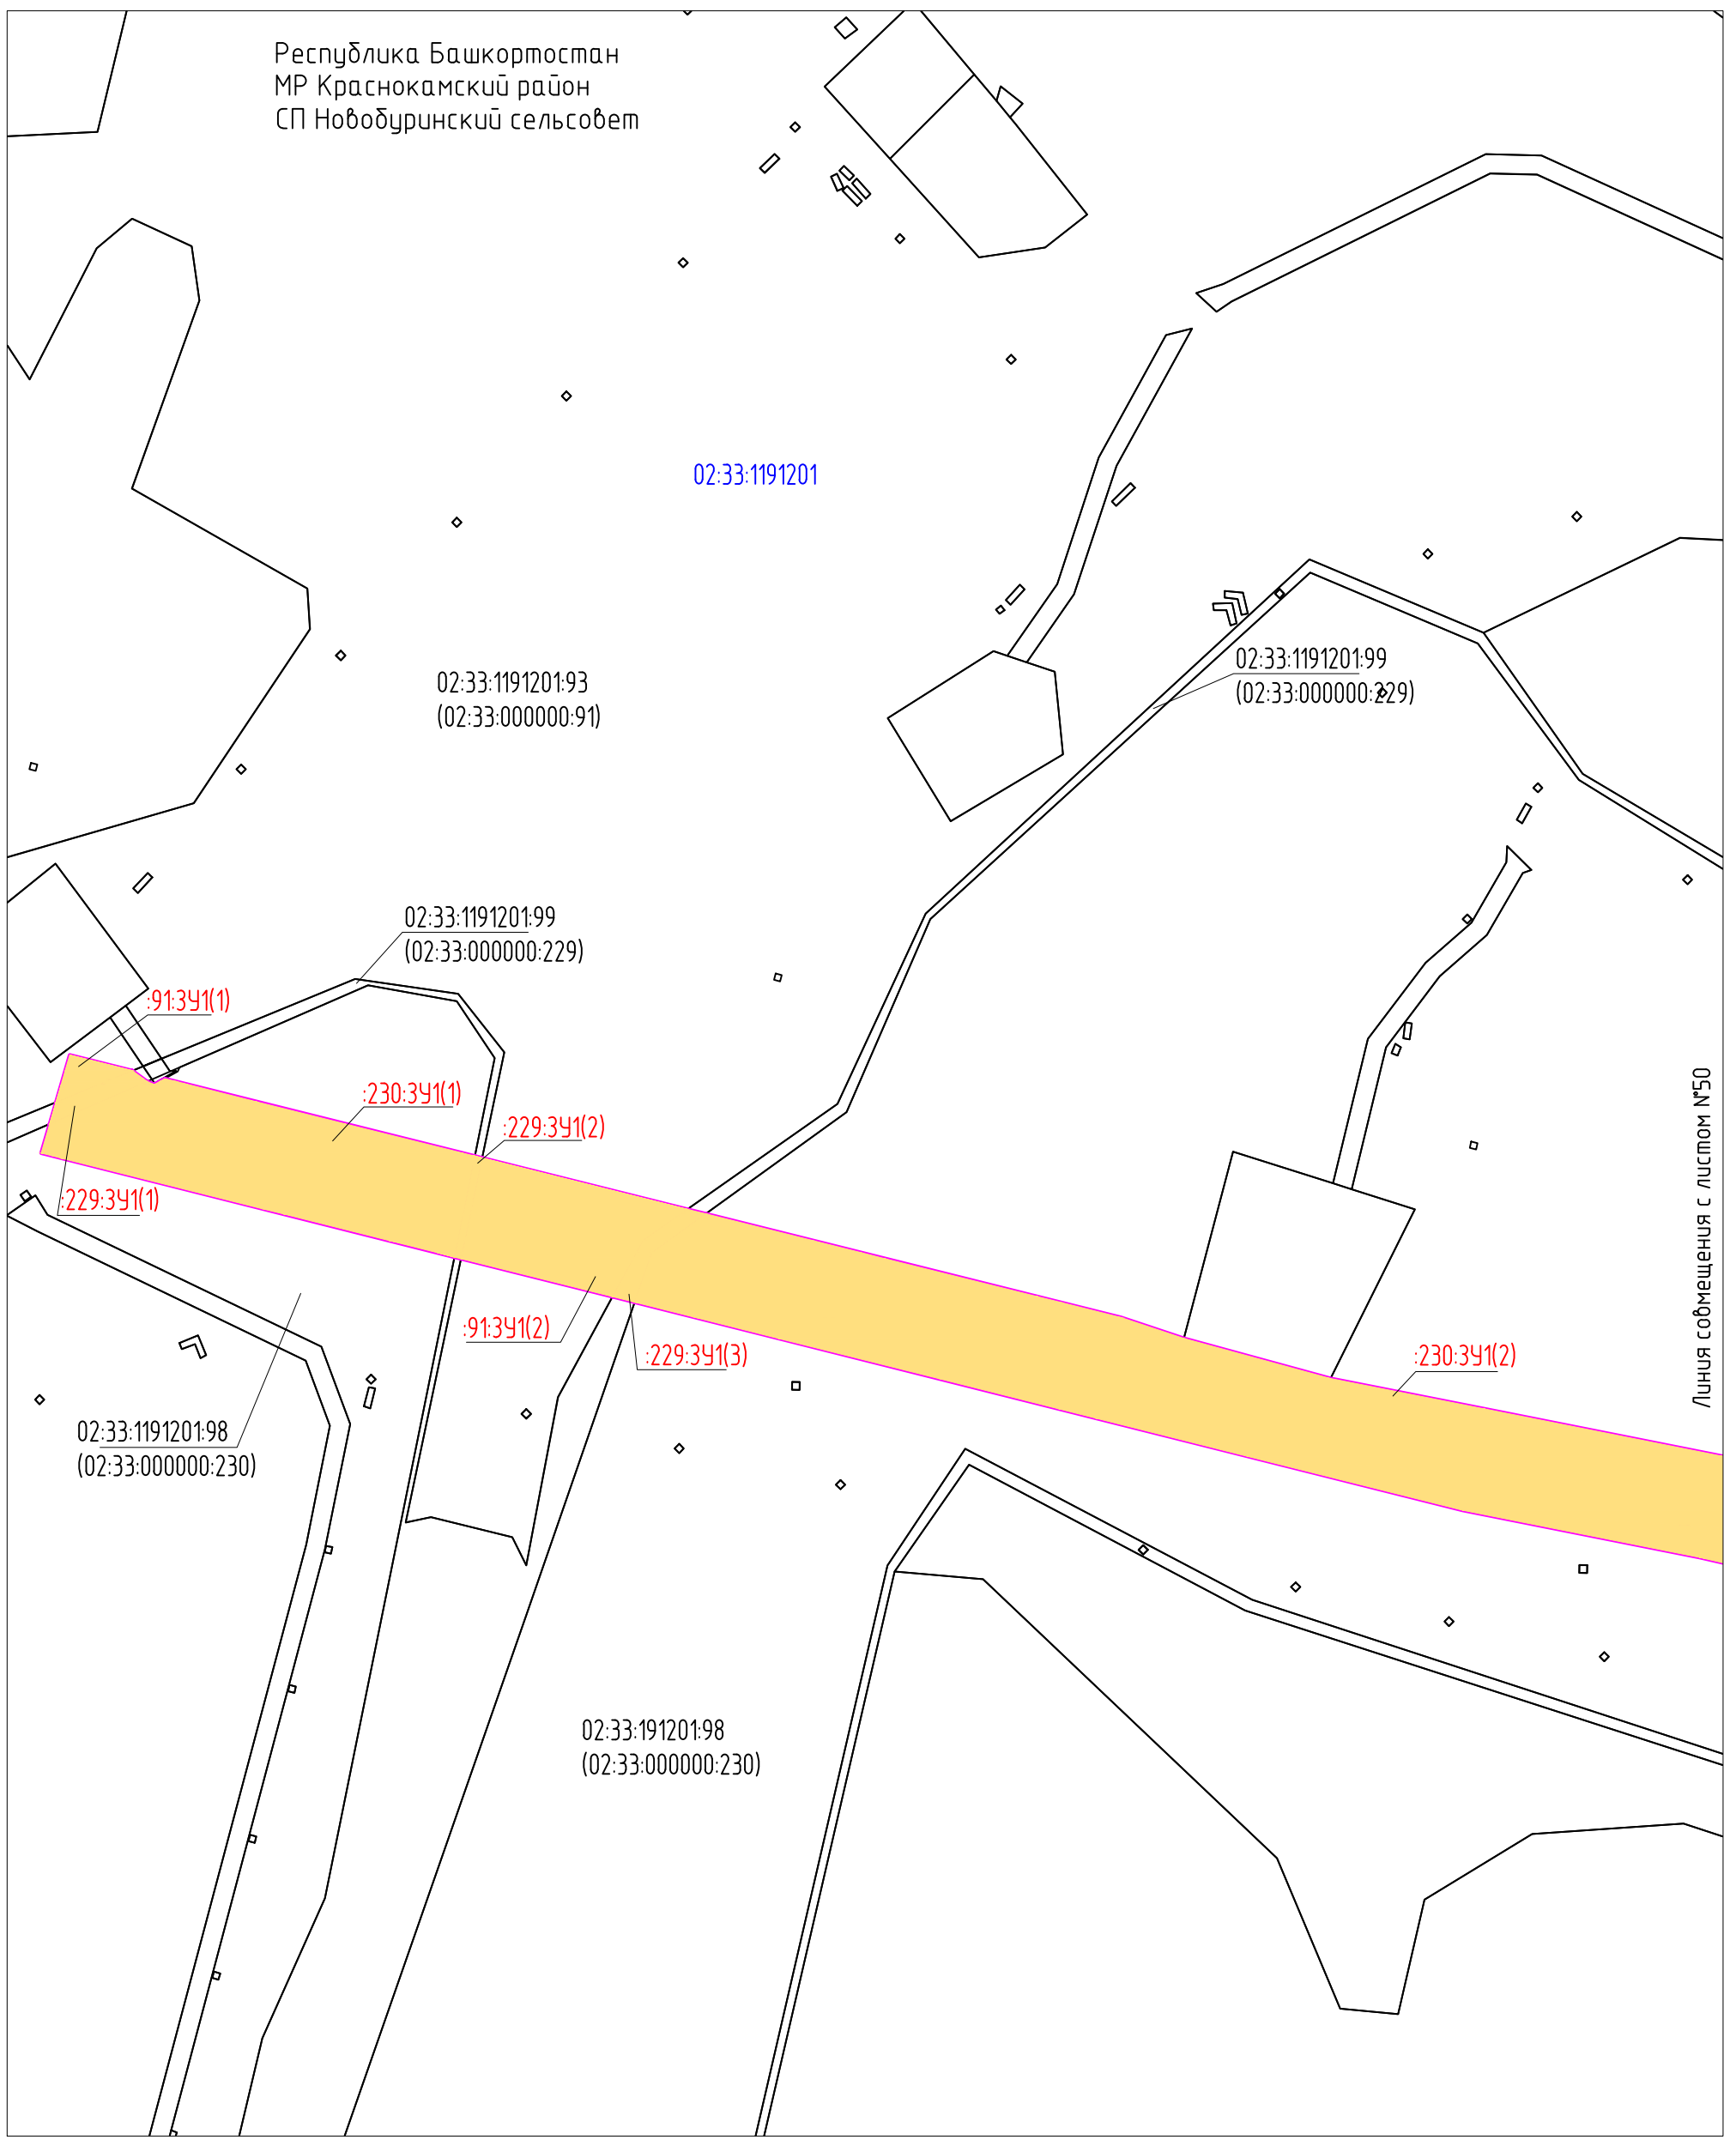

Линия совмещения с листом №50

Согласовано	
Взам. инб. N	
Подпись и дата	
Инб. N подл.	


Условные обозначения представлены на Листе № 104.
 Схема совмещения листов

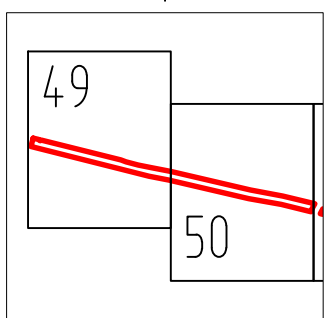

Изм.	Кол.уч.	Лист	№док	Подпись	Дата
Разраб.		Тухбатуллин		<i>Тухбатуллин</i>	13.07.20
Проб.		Валетов		<i>Валетов</i>	13.07.20
Нач. отд.		Масич		<i>Масич</i>	13.07.20
Н. контр.		Валетов		<i>Валетов</i>	13.07.20
ГИП		Колчина		<i>Колчина</i>	13.07.20


60756-Р-112.000.000-ПМУ-4-001		
Демонтаж промышленных трубопроводов Арланского нефтяного		
Стадия	Лист	Листов
Р	49	53
Генпроектировщик - 000		
Чертеж межевания территории		

Республика Башкортостан
МР Краснокамский район
СП Новодуринский сельсовет

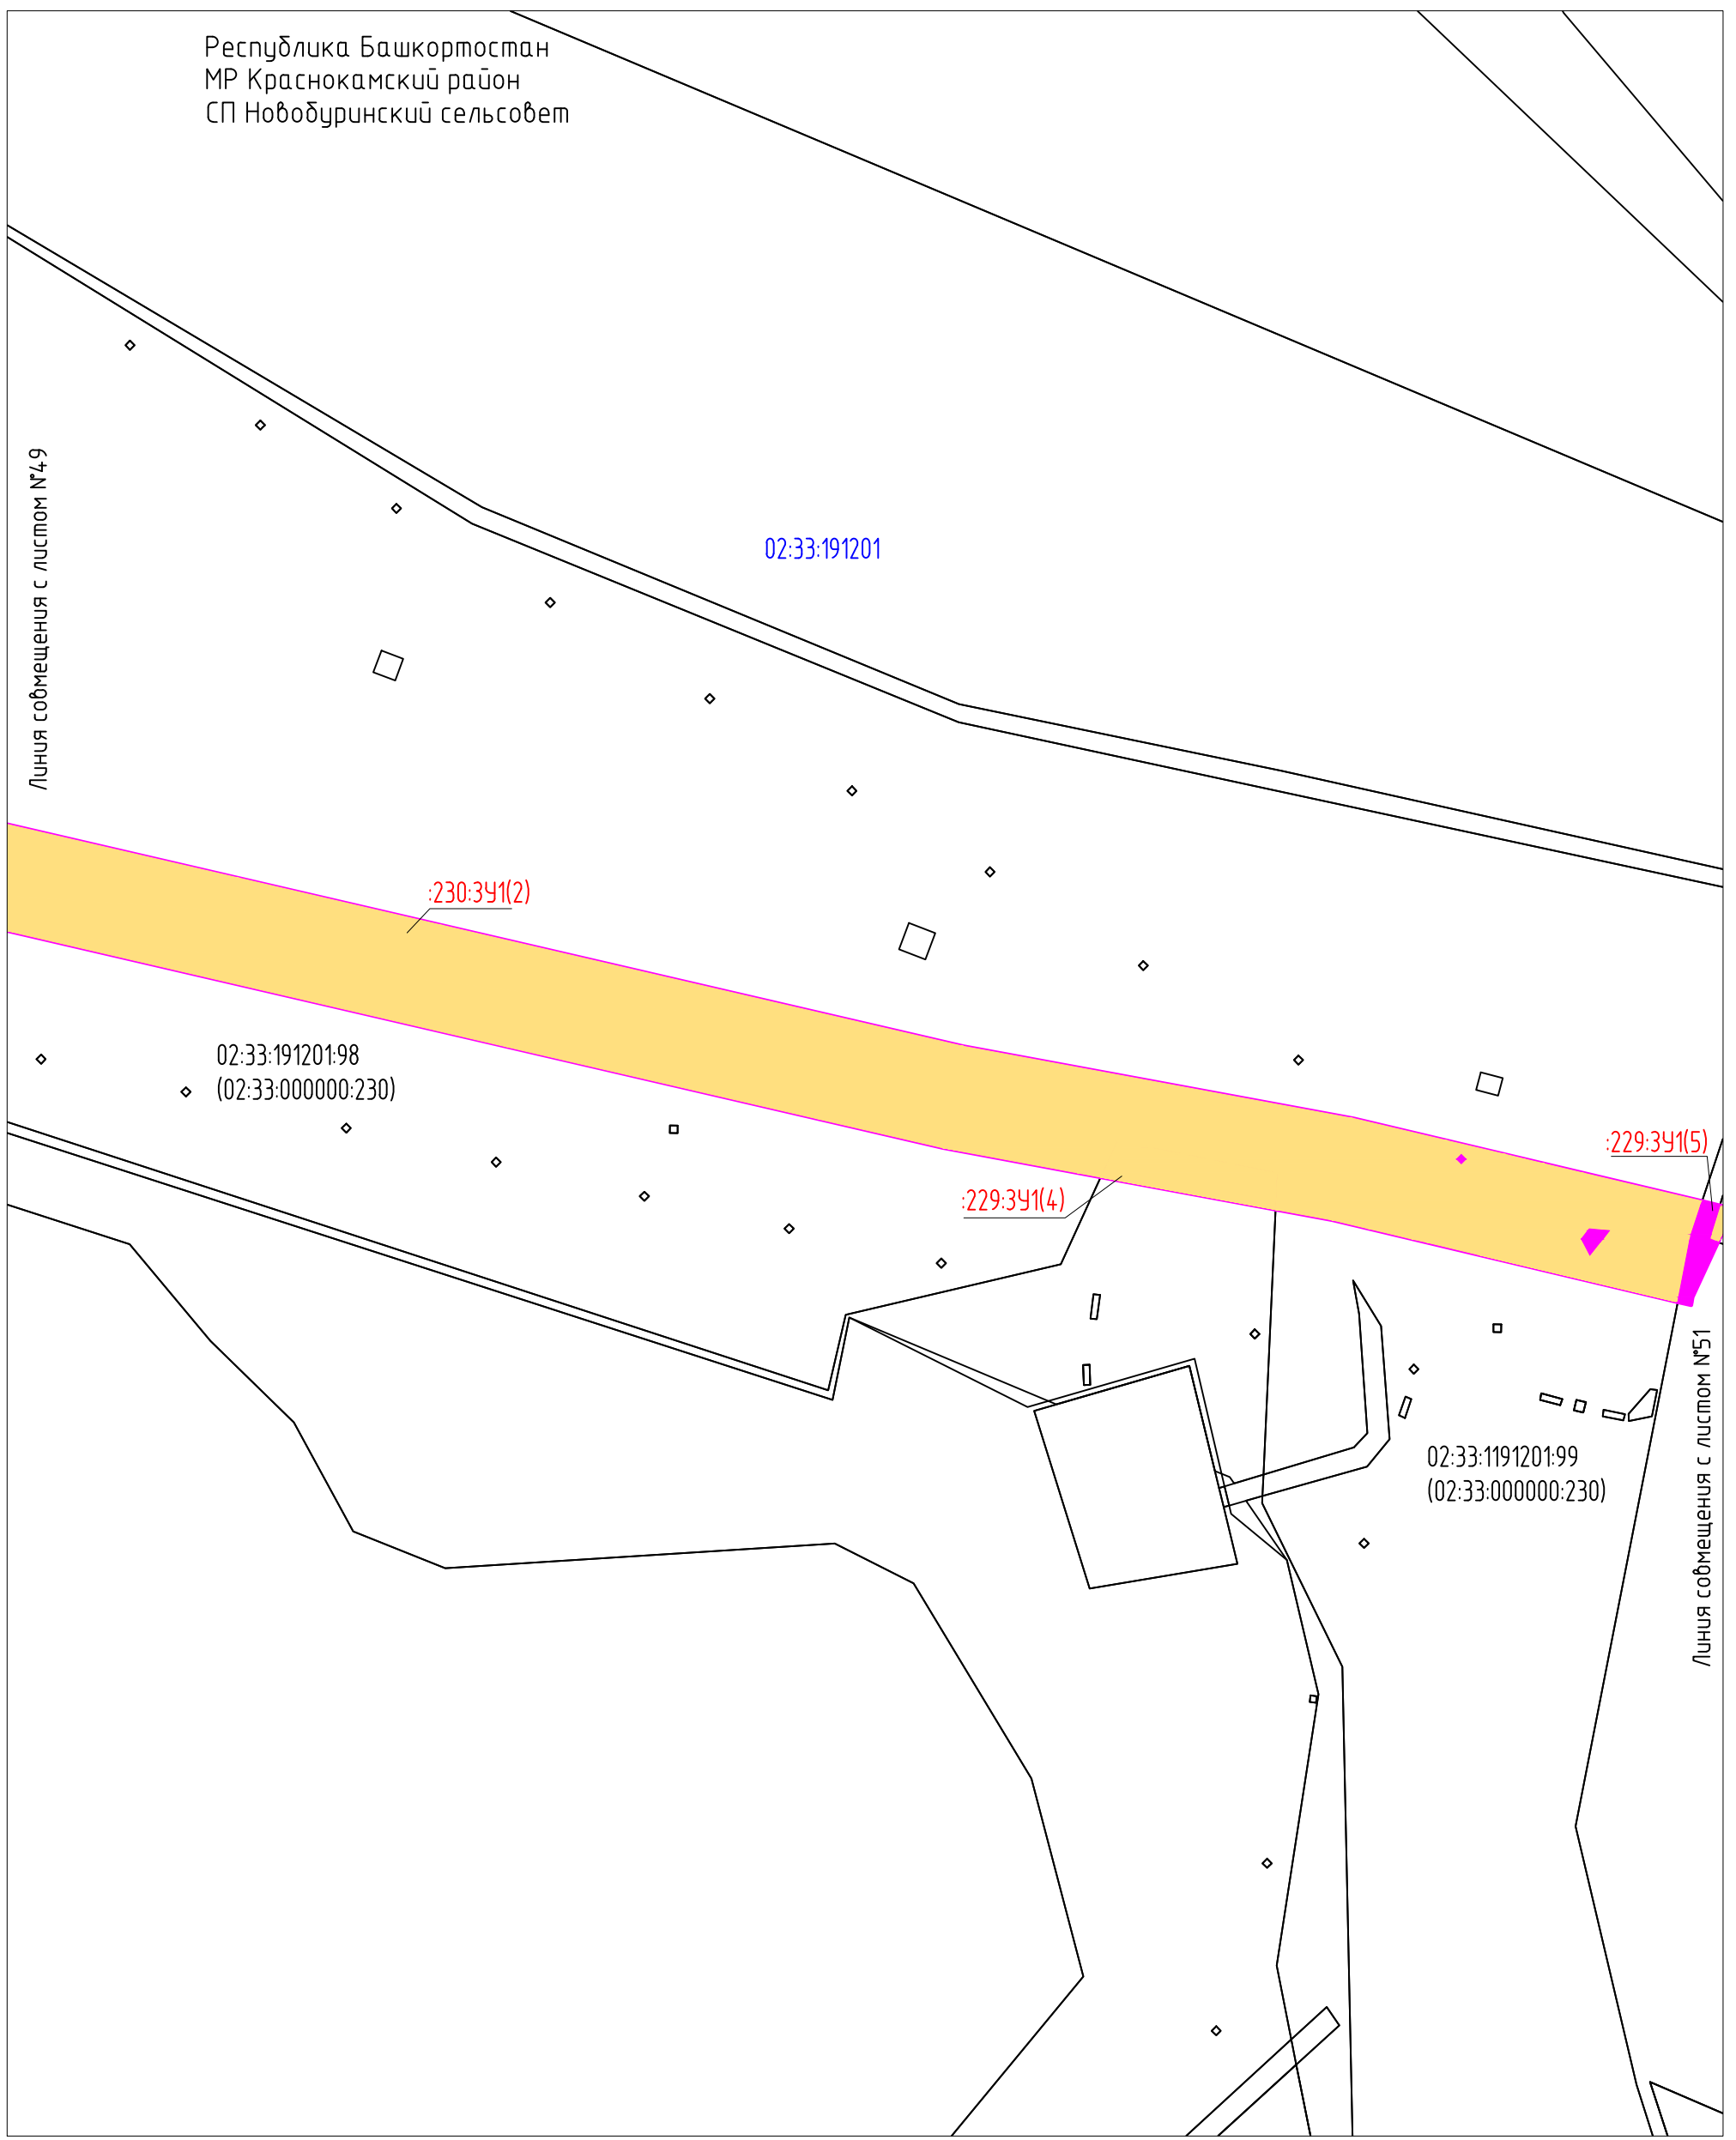

Согласовано
Взам. инв. N
Подпись и дата
Инв. N подл.

Условные обозначения представлены на Листе № 104.

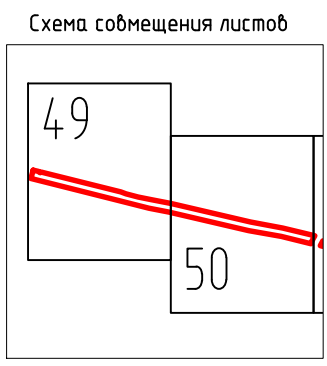

Изм.	Кол.уч.	Лист	Индок	Подпись	Дата
Разраб.		Тухбатуллин		<i>[Signature]</i>	13.07.20
Проб.		Валетов		<i>[Signature]</i>	13.07.20
Нач. отд.		Масич		<i>[Signature]</i>	13.07.20
Н. контр.		Валетов		<i>[Signature]</i>	13.07.20
ГИП		Колчина		<i>[Signature]</i>	13.07.20

60756-Р-112.000.000-ПМУ-4-001

Демонтаж промышленных трубопроводов Арланского нефтяного


Проект межевания территории

Чертеж межевания территории

Стадия	Лист	Листов
Р	50	53


Генпроектировщик - 000

Республика Башкортостан
 МР Краснокамский район
 СП Новодуринский сельсовет

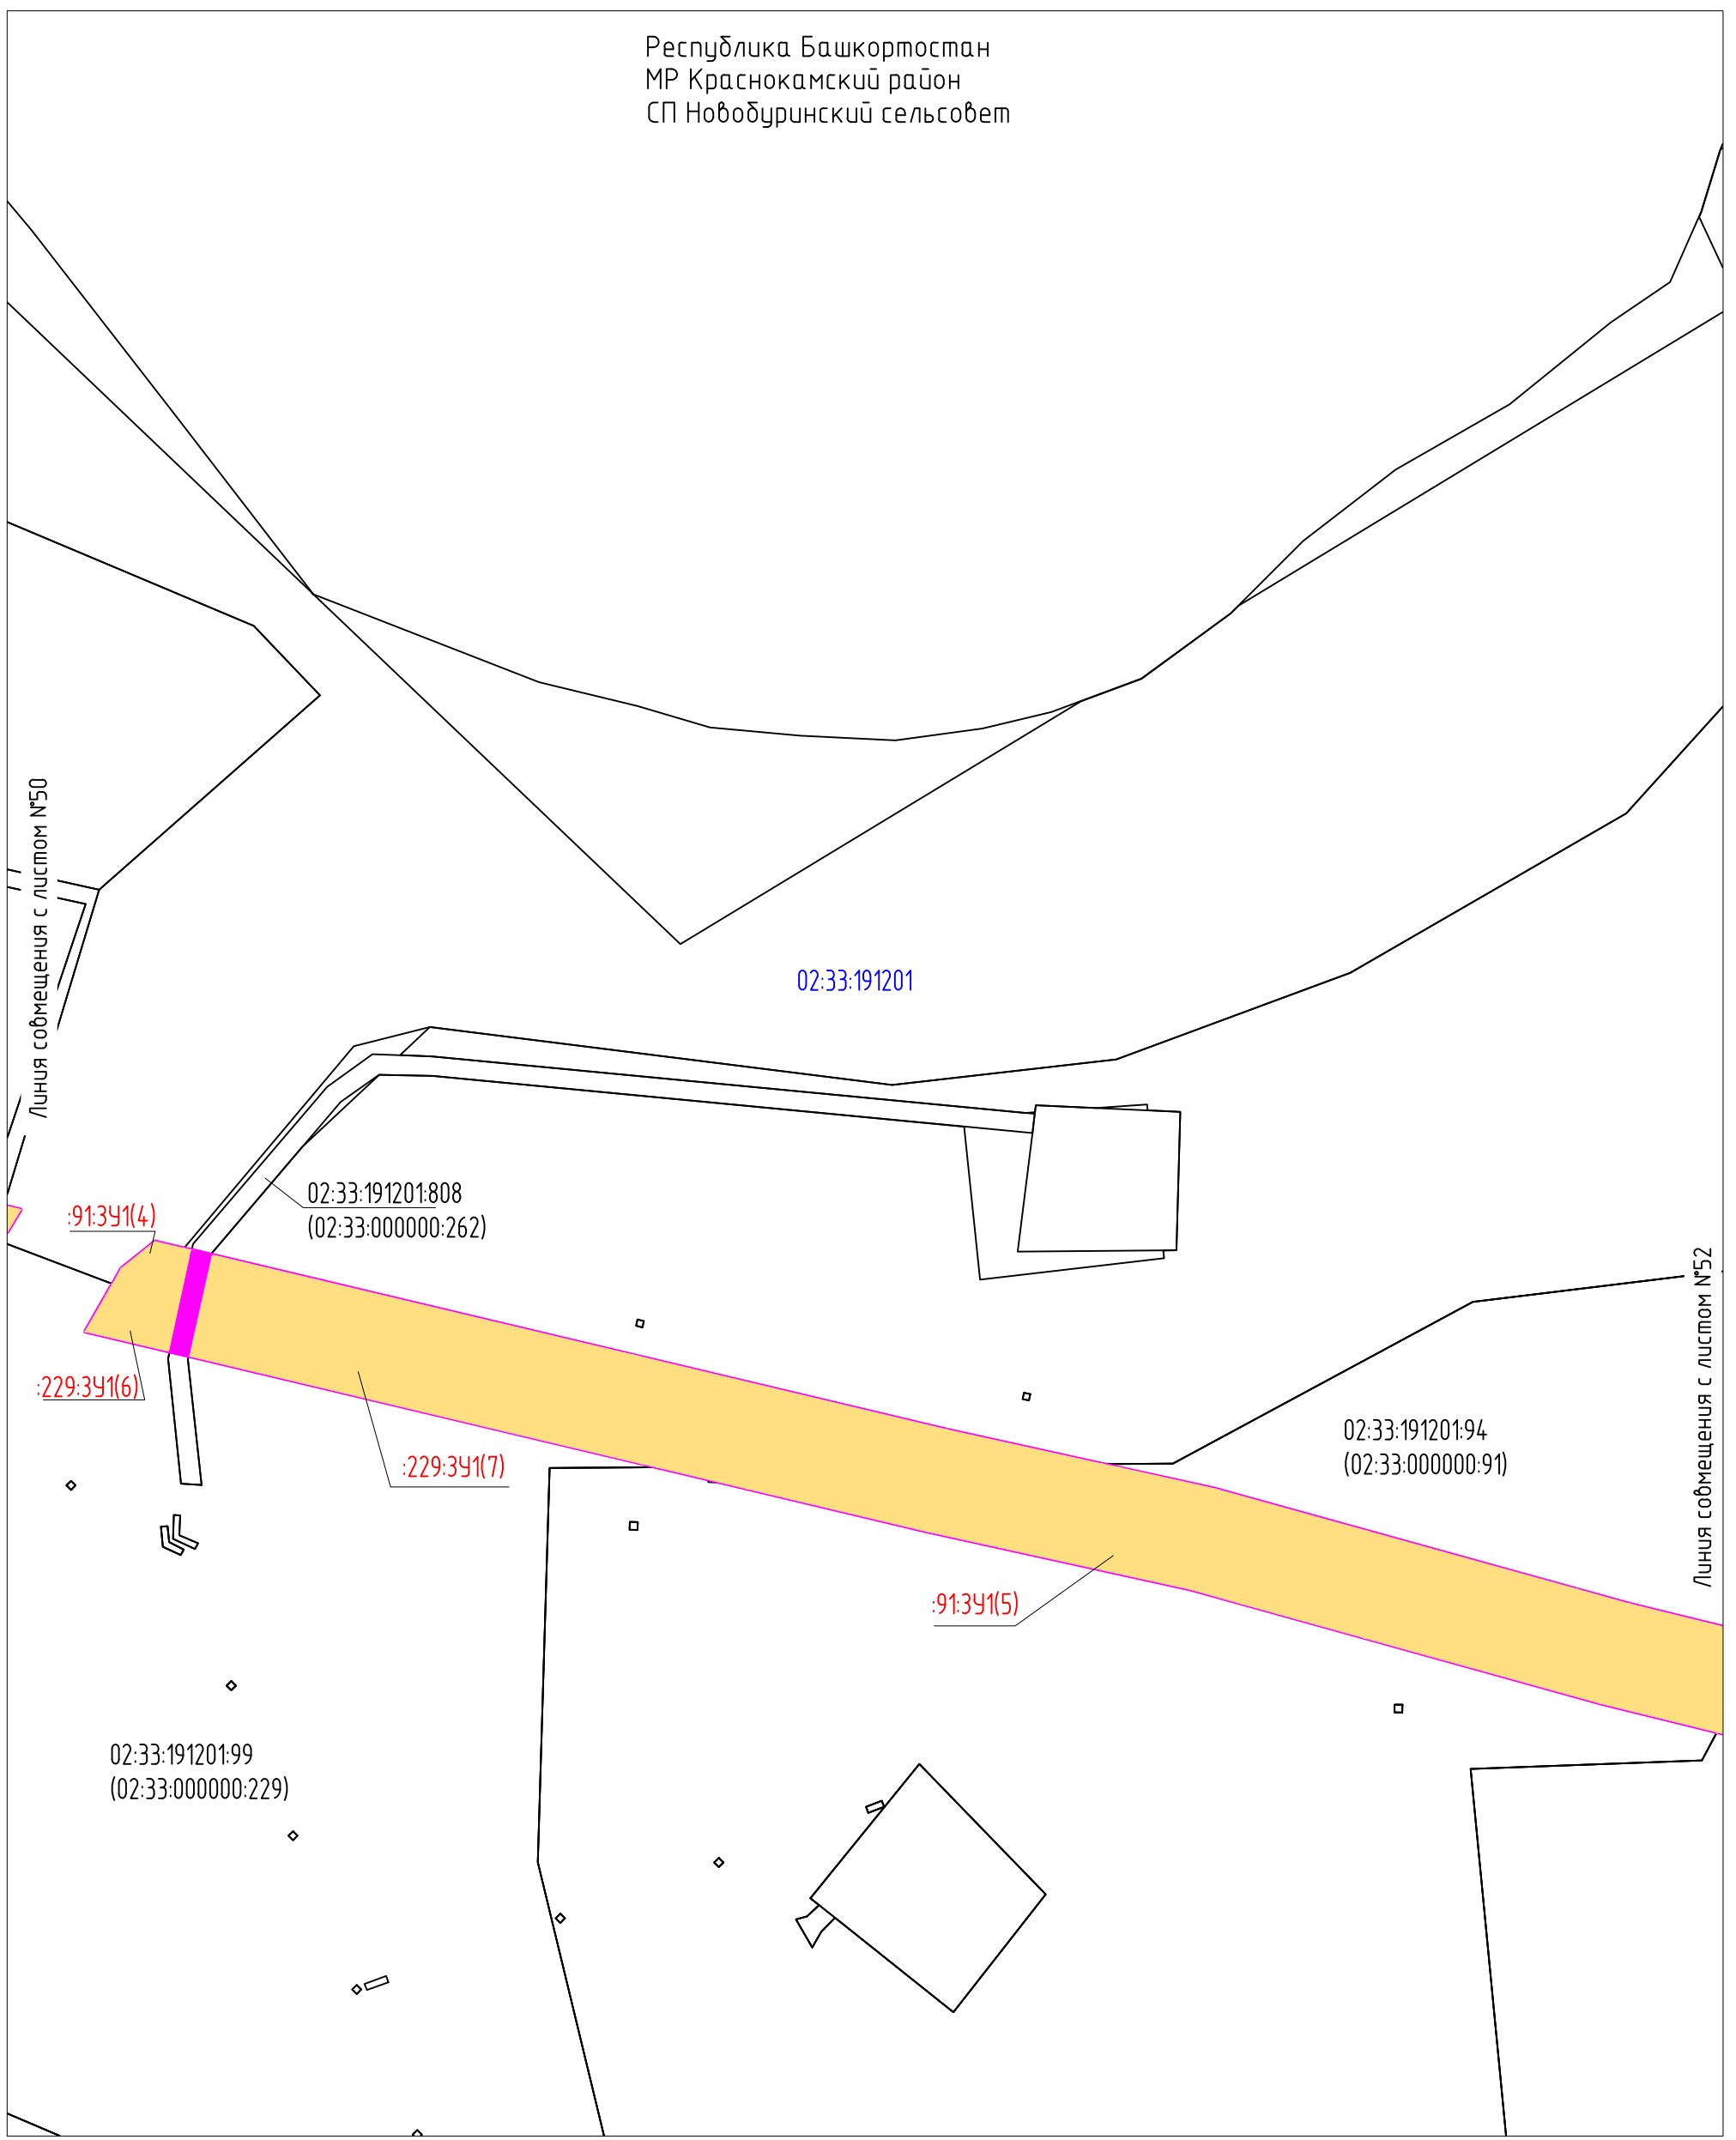

Согласовано	
Взам. инб. N	
Подпись и дата	
Инб. N подл.	


Условные обозначения представлены на Листе № 104.

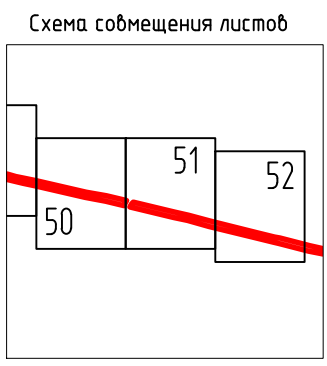

Изм.	Кол.уч.	Лист	Ндок	Подпись	Дата
Разраб.				Тухбатуллин	13.07.20
Проб.				Валетов	13.07.20
Нач. отд.				Масич	13.07.20
Н. контр.				Валетов	13.07.20
ГИП				Колчина	13.07.20


60756-Р-112.000.000-ПМУ-4-001		
Демонтаж промышленных трубопроводов Арланского нефтяного		
Стадия	Лист	Листов
Р	51	53
Генпроектировщик - 000		
Чертеж межевания территории		

Республика Башкортостан
 МР Краснокамский район
 СП Новодуринский сельсовет

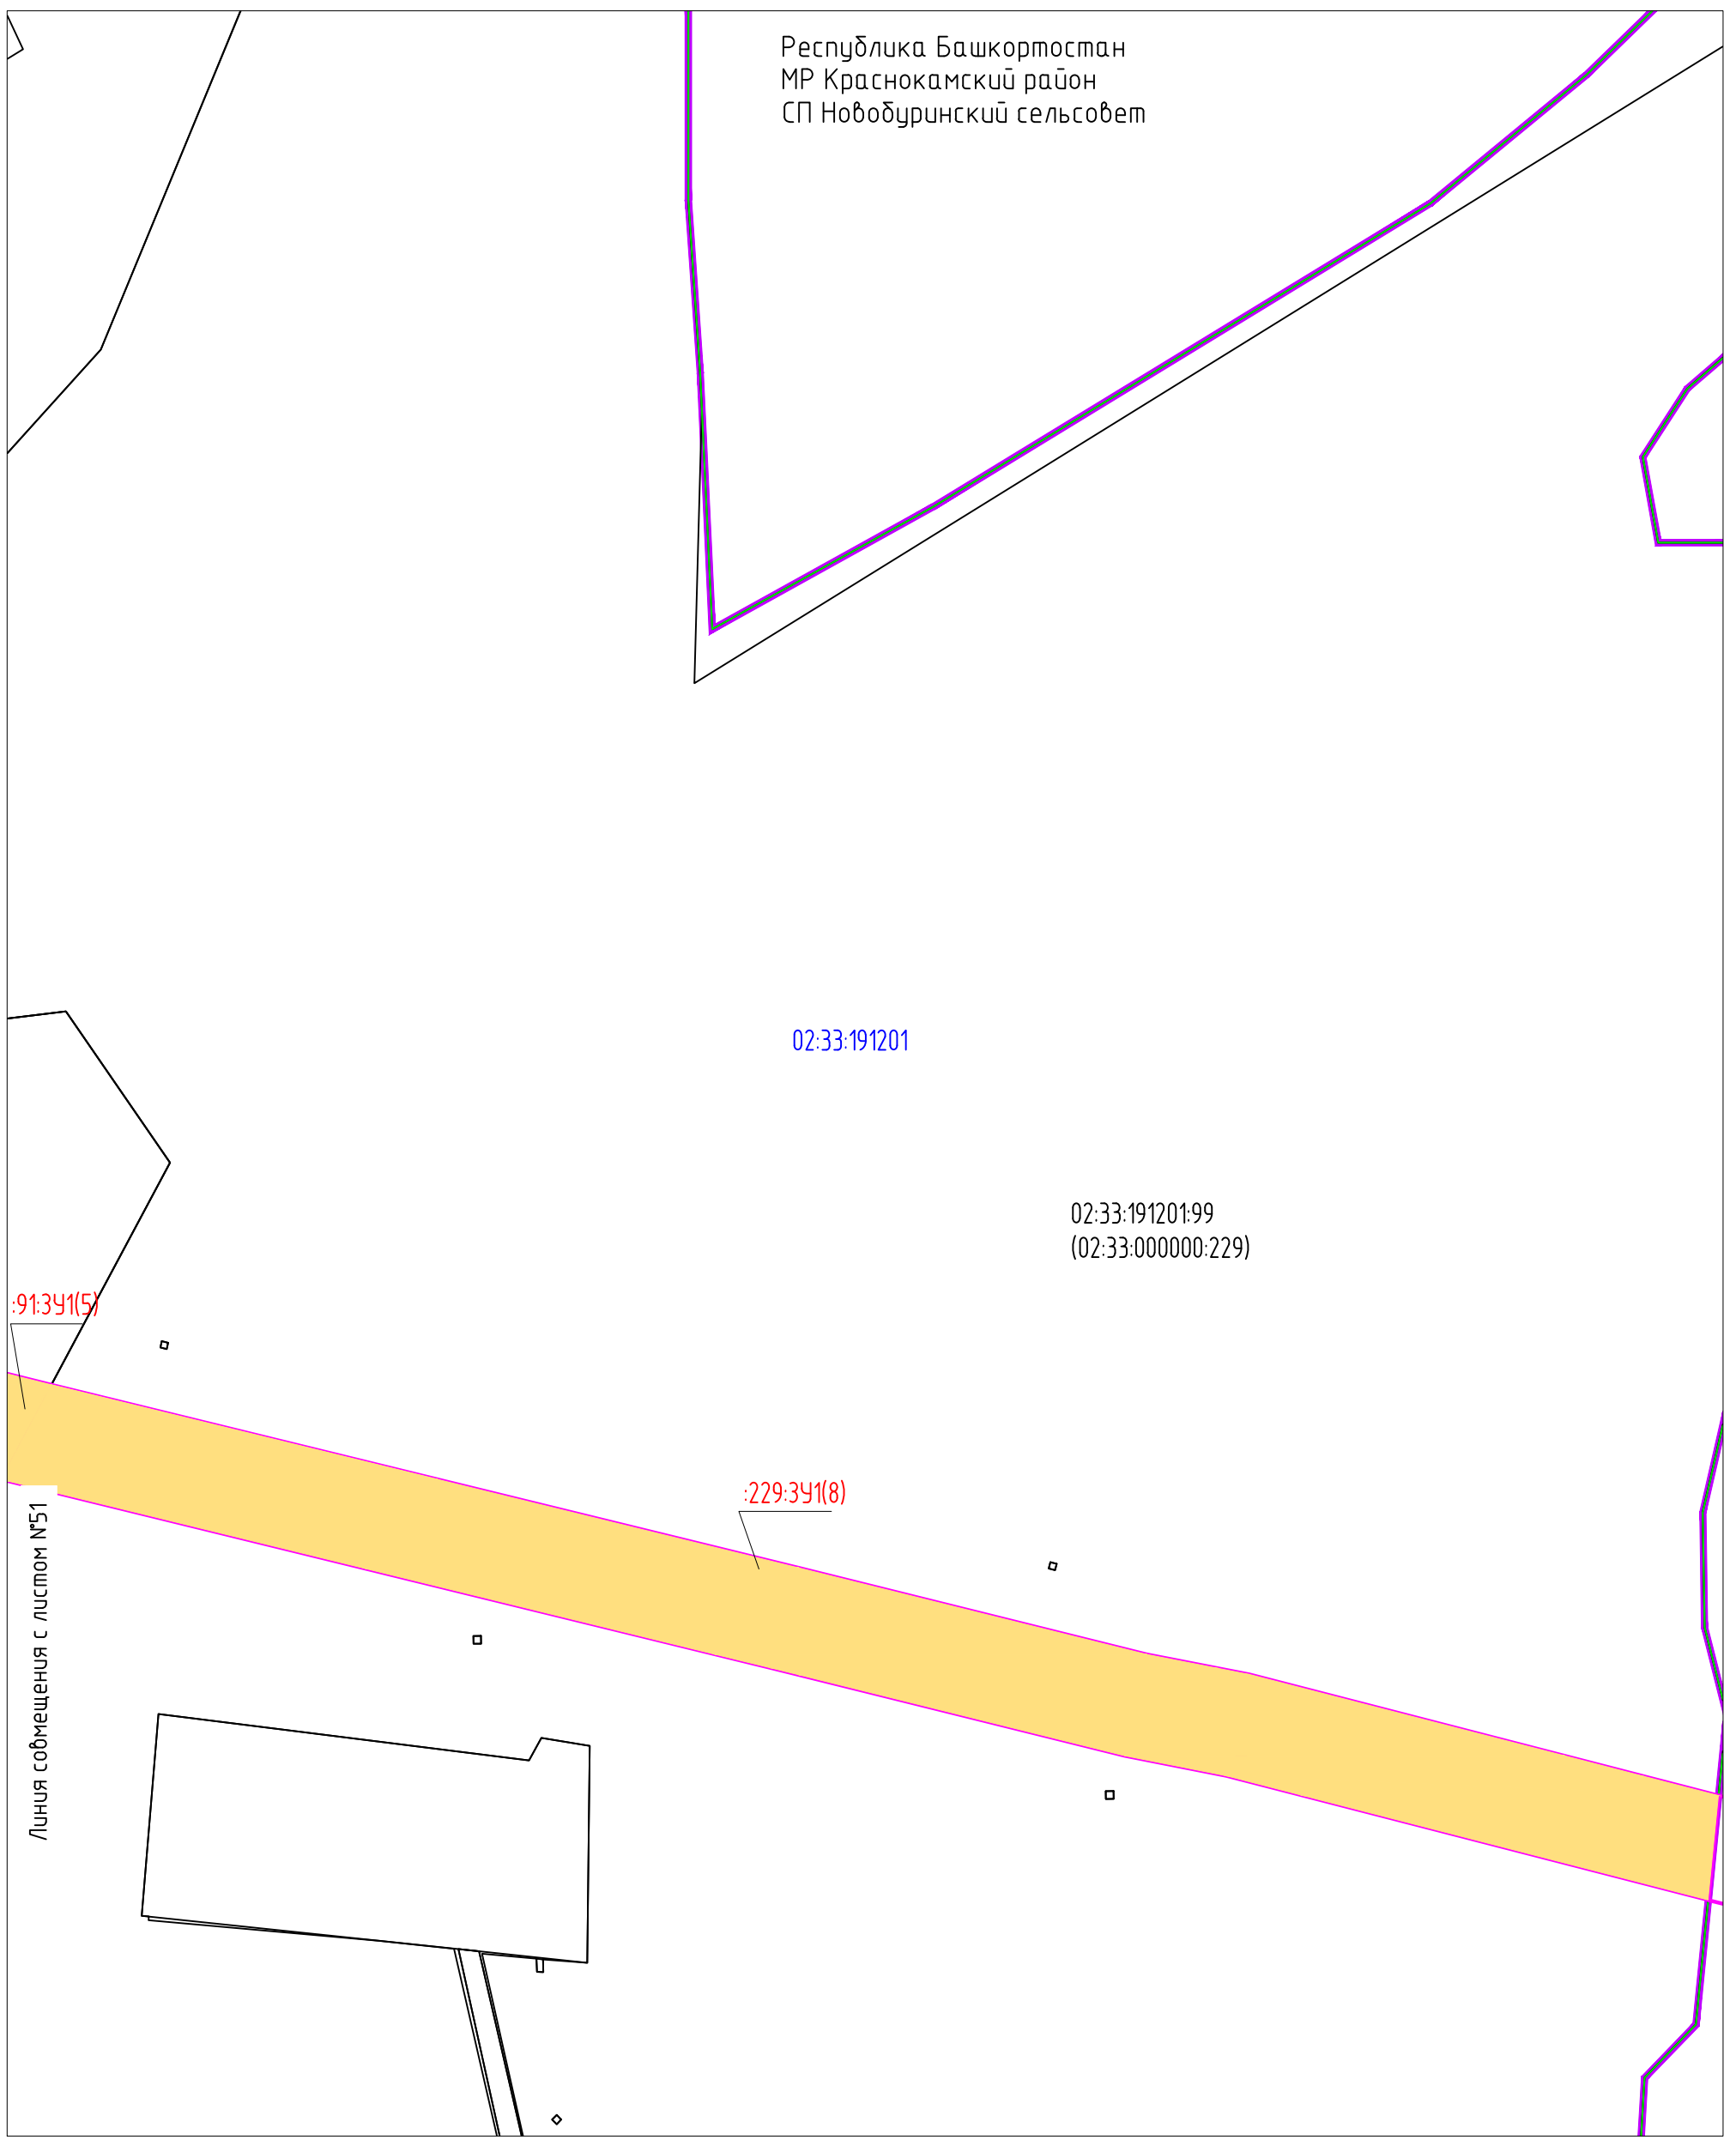

Согласовано	
Взам. инв. N	
Подпись и дата	
Инв. N подл.	

Условные обозначения представлены на Листе № 104.

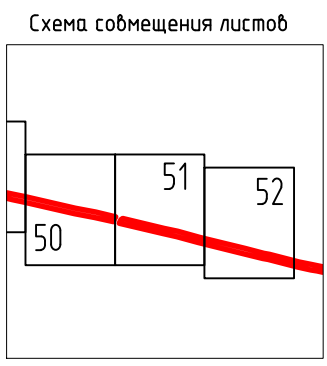


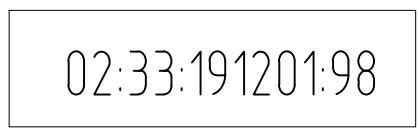
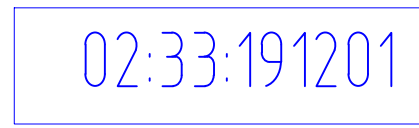
 

Изм.	Кол.уч	Лист	Индок	Подпись	Дата
Разраб.				Тухбатуллин	13.07.20
Проб.				Валетов	13.07.20
Нач. отд.				Масич	13.07.20
Н. контр.				Валетов	13.07.20
ГИП				Колчина	13.07.20

60756-Р-112.000.000-ПМУ-4-001		
Демонтаж промысловых трубопроводов Арланского нефтяного		
Стадия	Лист	Листов
Р	52	53
Генпроектировщик - 000		
Чертеж межевания территории		

“Демонтаж промышленных трубопроводов Арланского нефтяного месторождения НГДУ «Арланнефть». Нефтепроводы”

ЧЕРТЕЖ МЕЖЕВАНИЯ ТЕРРИТОРИИ МАСШТАБ ЛИСТ 53

Условные обозначения:

-  - Границы и обозначения образуемых земельных участков;
-  - Границы ранее отведенных земельных участков;
-  - Границы и обозначения существующих земельных участков;
-  - Номер кадастрового квартала;
-  - Границы сельских поселений.
-  - Граница района и городского округа.

Согласовано




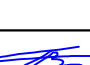
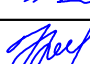
Взам. инв. N


Подпись и дата

Инв. N подл.

60756-Р-112.000.000-ПМУ-4-001


Демонтаж промышленных трубопроводов Арланского нефтяного

Изм.	Кол.уч	Лист	Ндок	Подпись	Дата				
Разраб.		Тухдатуллин			13.07.20	Проект межевания территории	Стадия	Лист	Листов
Пров.		Валетов			13.07.20		Р	53	53
Нач. отд.		Масич			13.07.20		Генпроектировщик - 000		
Н. контр.		Валетов			13.07.20	Чертеж межевания территории			
ГИП		Колчина			13.07.20				

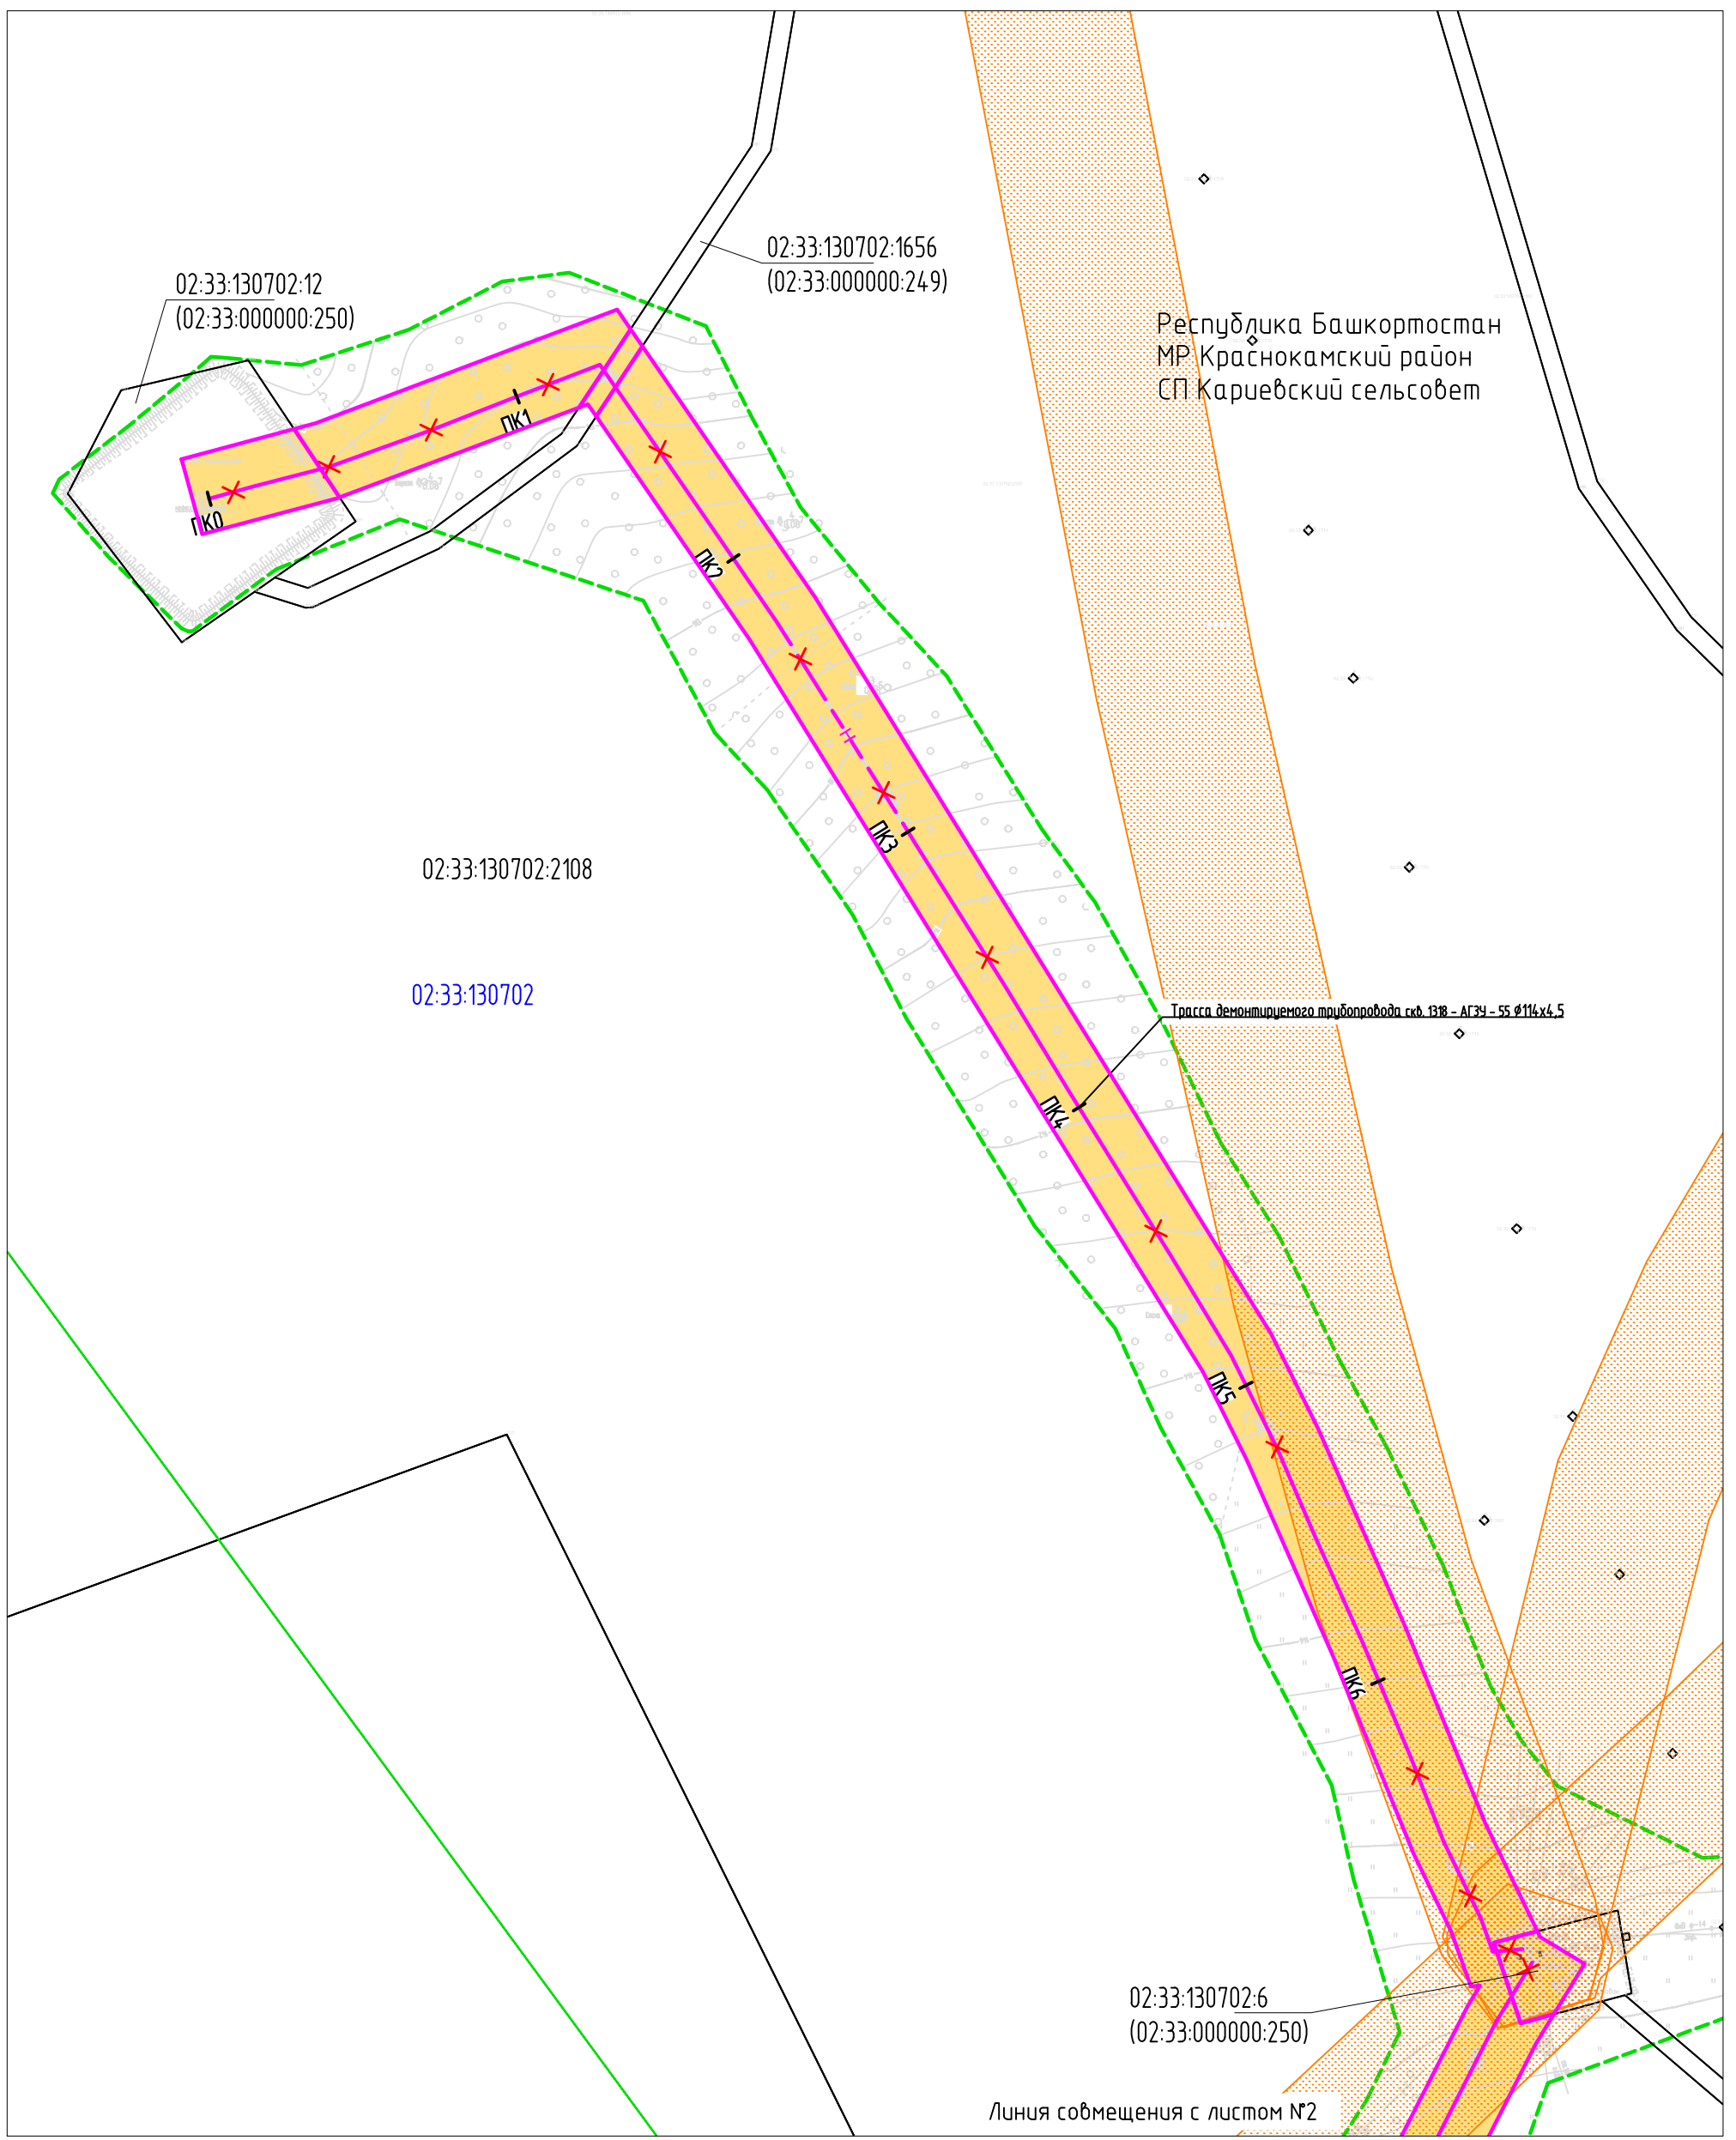

Согласовано	
Взам. инб. N	
Подпись и дата	
Инб. N подл.	

Условные обозначения представлены на Листе № 104.

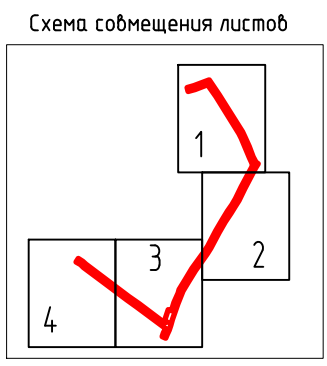

Изм.	Кол.уч.	Лист	№док	Подпись	Дата
Разраб.				Тухбатуллин	13.07.20
Проб.				Валетов	13.07.20
Нач. отд.				Масич	13.07.20
Н. контр.				Валетов	13.07.20
ГИП				Колчина	13.07.20

60756-Р-112.000.000-ПМУ-Ч-001


Демонтаж промышленных трубопроводов Арланского нефтяного

Проект межевания территории	Стадия	Лист	Листов
	Р	1	53

Материалы по обоснованию проекта межевания территории


Генпроектаробудэк - 000

Формат А3

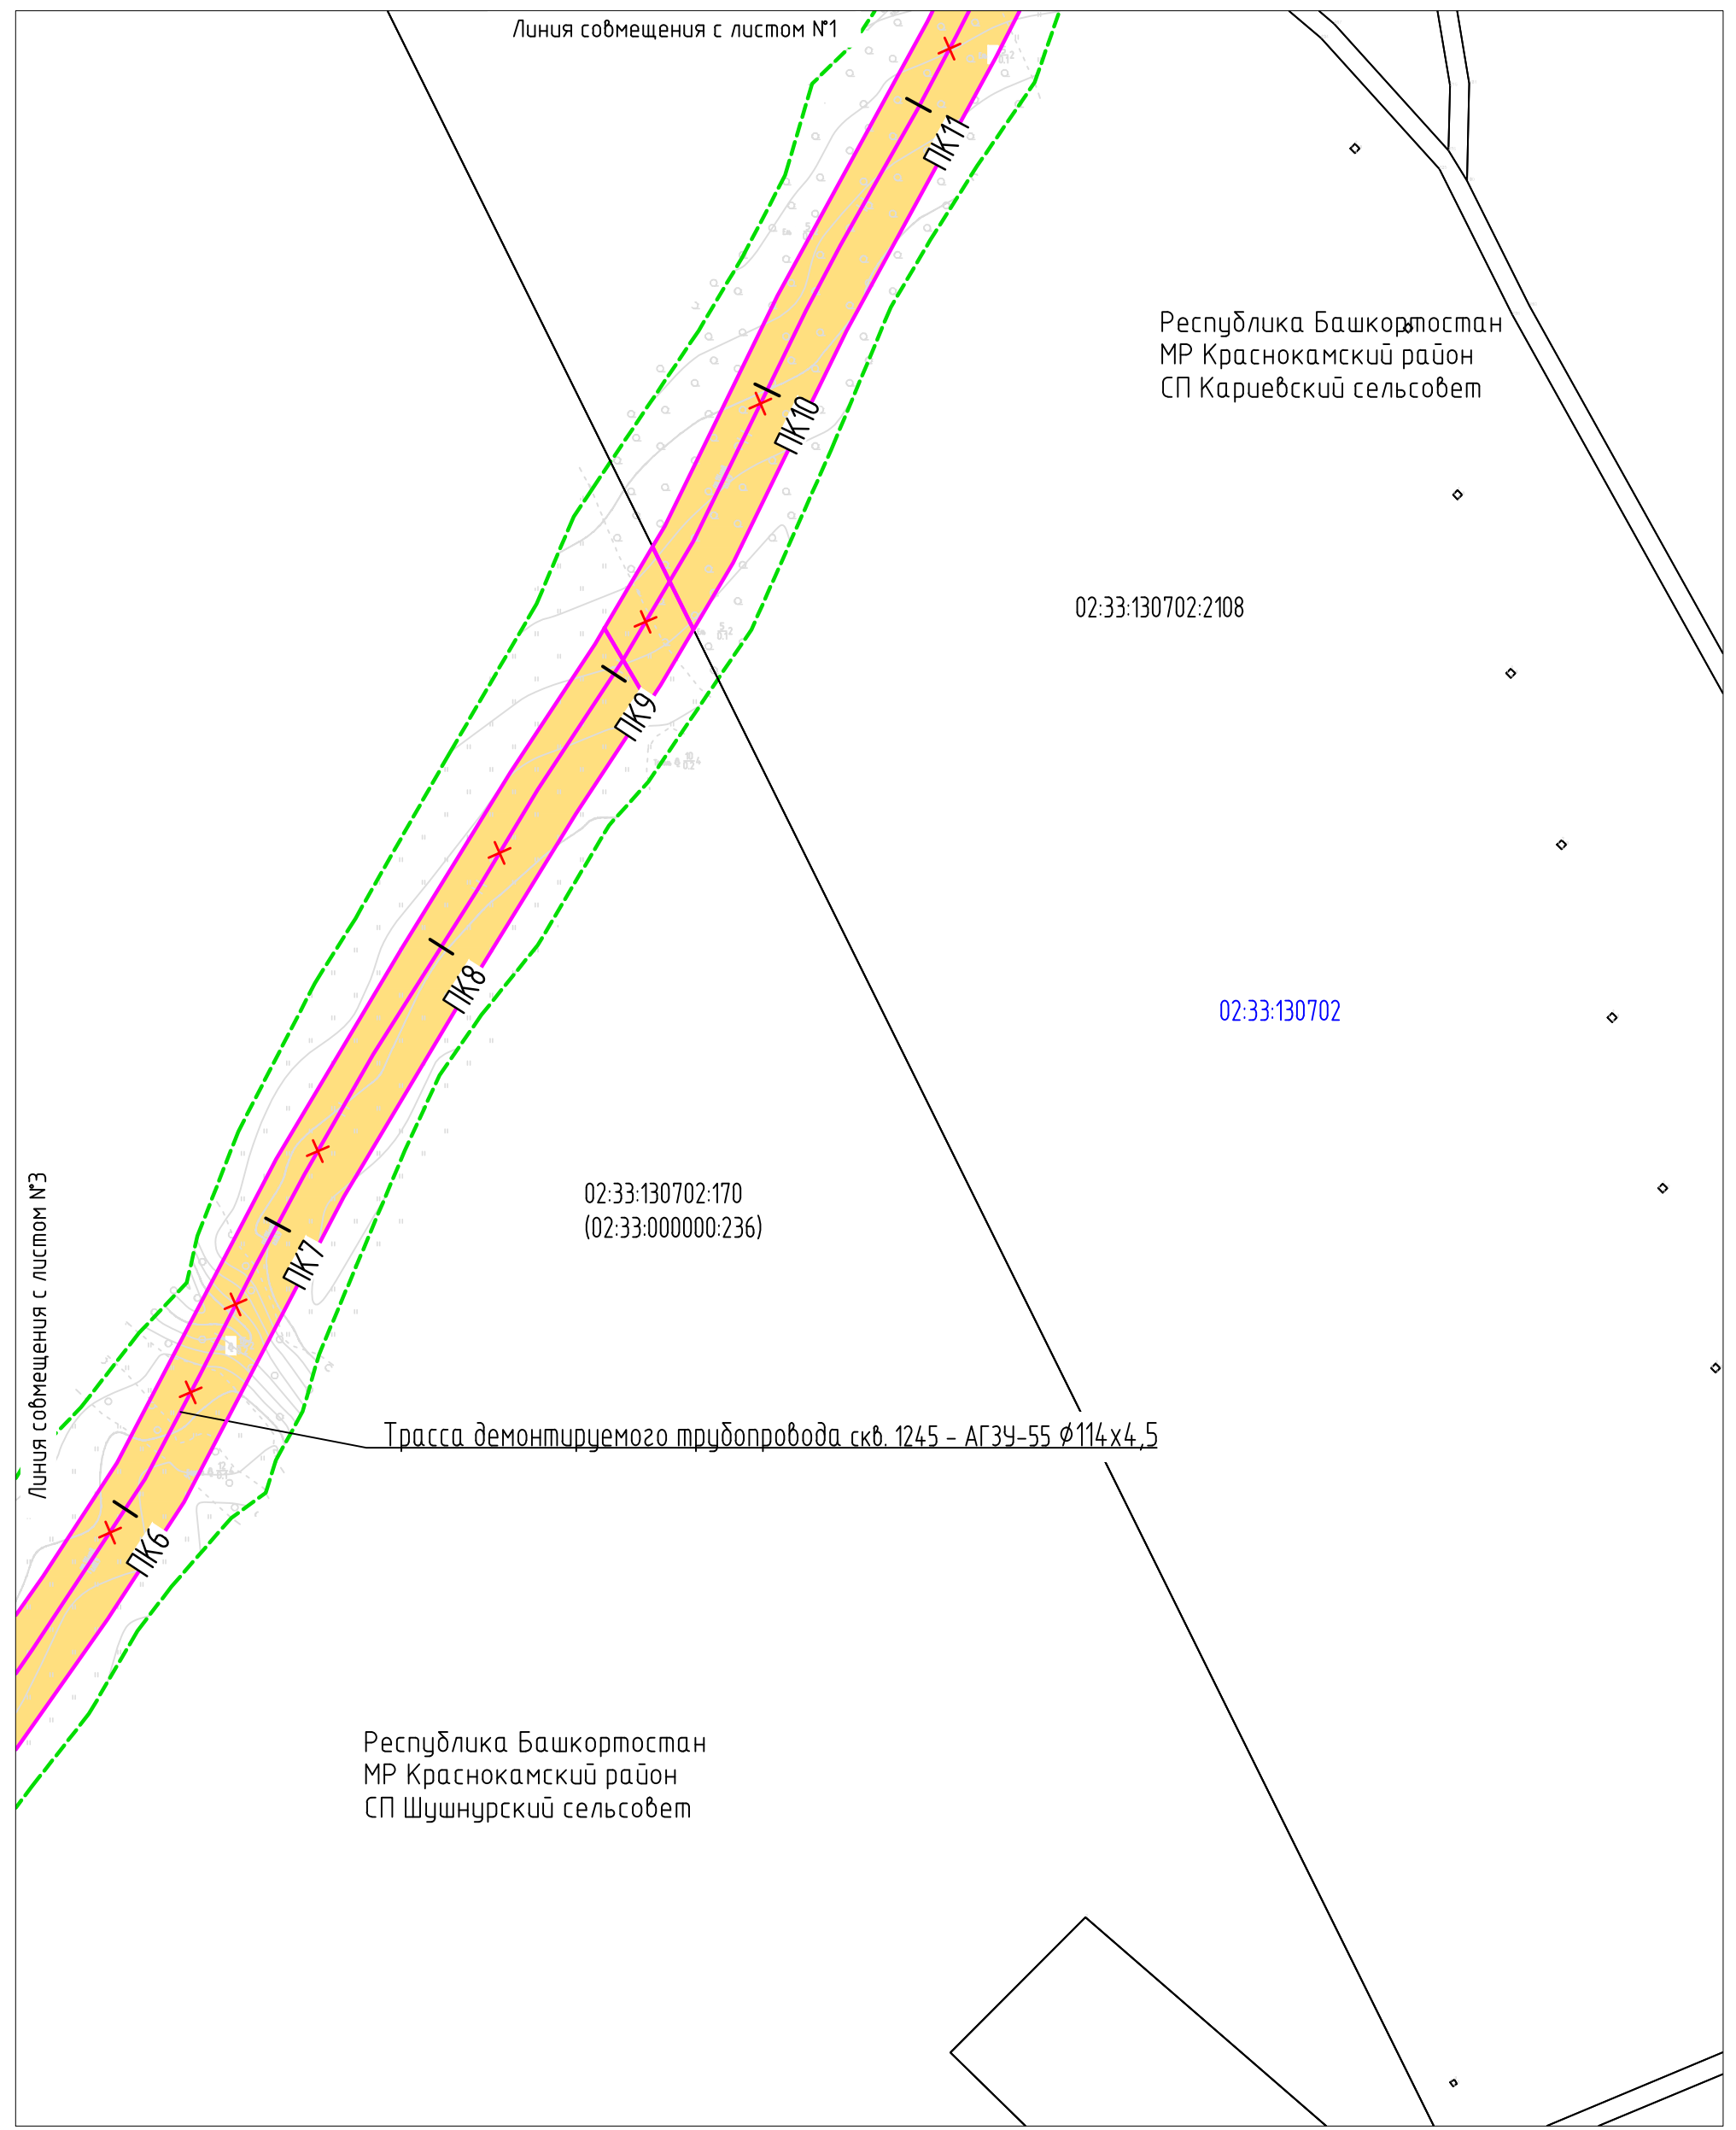

Согласовано	
Взам. инв. N	
Подпись и дата	
Инв. N подл.	

Условные обозначения представлены на Листе № 104.

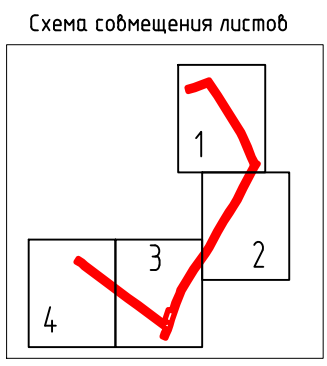

Изм.	Кол.уч	Лист	Ндок	Подпись	Дата
Разраб.				Тухдатуллин	13.07.20
Проб.				Валетов	13.07.20
Нач. отд.				Масич	13.07.20
Н. контр.				Валетов	13.07.20
ГИП				Колчина	13.07.20


60756-Р-112.000.000-ПМУ-4-001		
Демонтаж промышленных трубопроводов Арланского нефтяного		
Стадия	Лист	Листов
Проект межевания территории		Генпроектировщик - 000
Материалы по обоснованию проекта межевания территории		

Республика Башкортостан
МР Краснокамский район
СП Шушнурский сельсовет

02:33:130702:170
(02:33:000000:236)


02:33:130702

Трасса демонтируемого трубопровода скв. 1246 - АГЗУ-55 ϕ 114x4,5

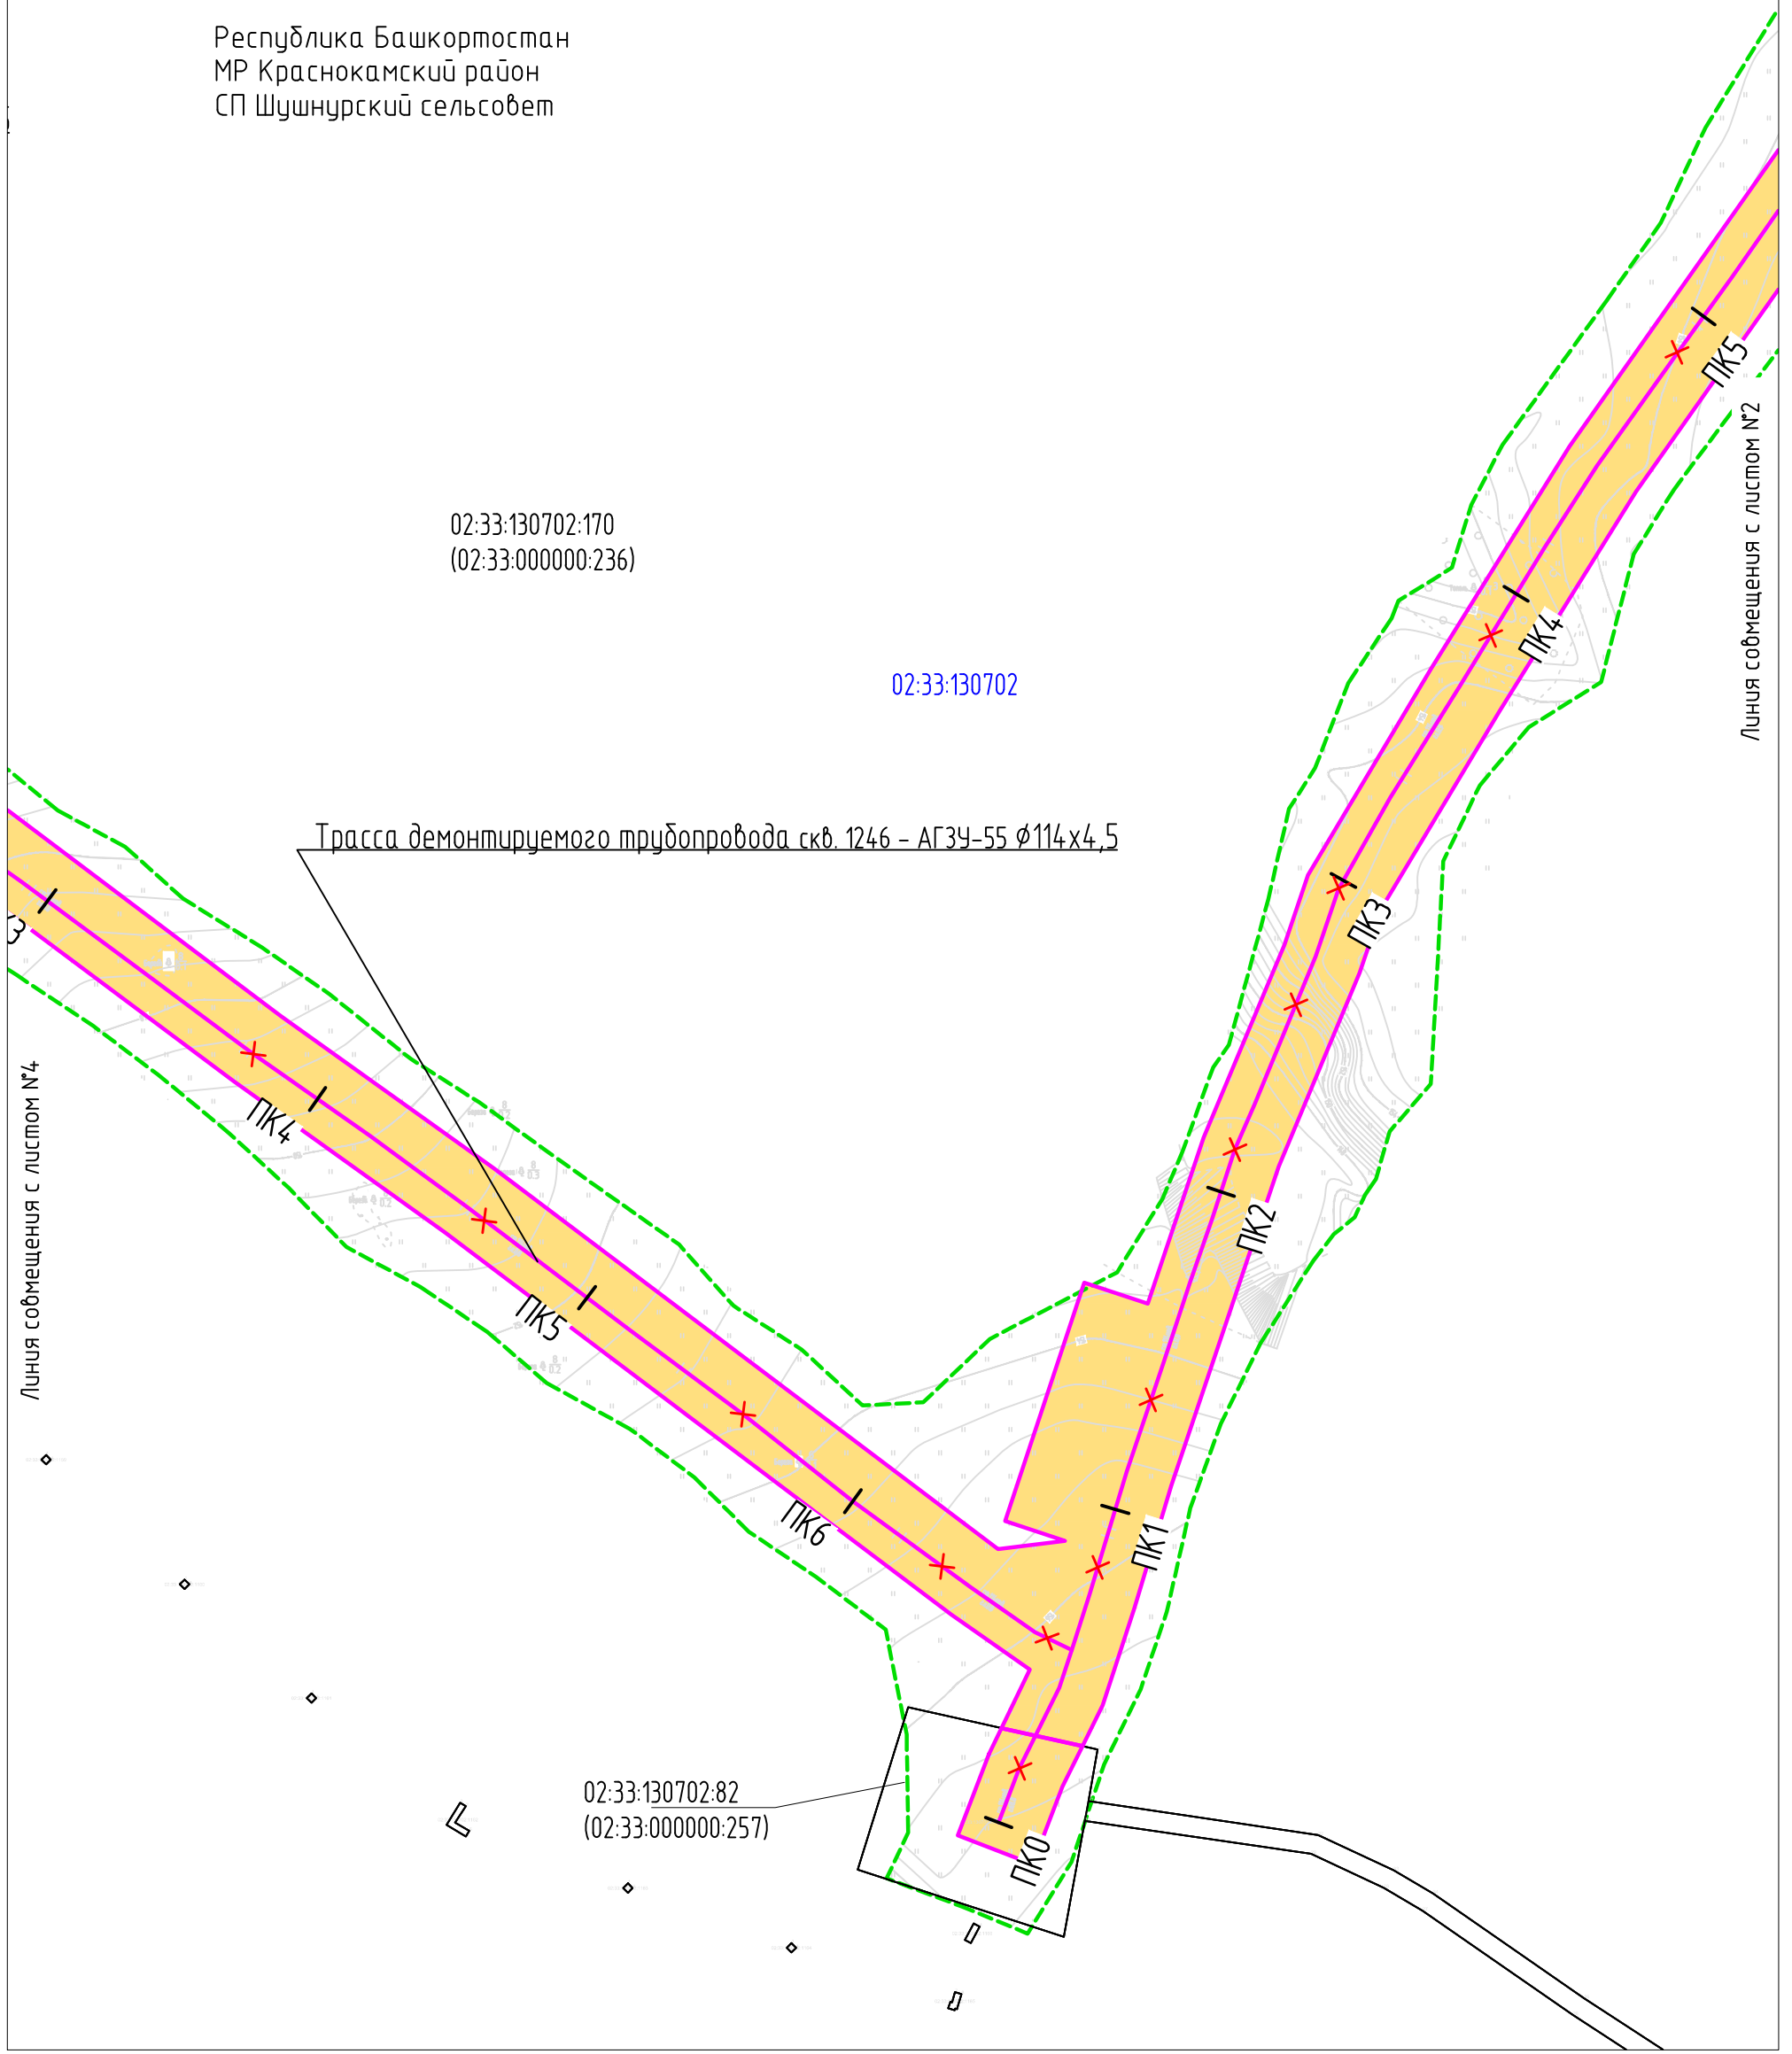

Согласовано
Взам. инб. N
Подпись и дата
Инб. N подл.

Условные обозначения представлены на Листе № 104.

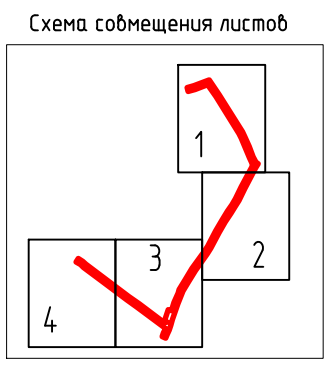

Изм.	Кол.уч	Лист	Ндок	Подпись	Дата
Разраб.				Тухдатуллин	13.07.20
Проб.				Валетов	13.07.20
Нач. отд.				Масич	13.07.20
Н. контр.				Валетов	13.07.20
ГИП				Колчина	13.07.20

60756-Р-112.000.000-ПМУ-Ч-001

Демонтаж промышленных трубопроводов Арланского нефтяного

Проект межевания территории

Стадия	Лист	Листов
Р	3	53

Материалы по обоснованию проекта межевания территории

Генпроектаробщик - 000

Республика Башкортостан
МР Краснокамский район
СП Шушнурский сельсовет

Трасса демонтируемого трубопровода скв. 1246 - АГЗУ-55 ϕ 114x4,5

02:33:130702:83
(02:33:000000:257)


02:33:130702

02:33:130702:170
(02:33:000000:236)

Линия совмещения с листом №3

Согласовано	
Взам. инв. N	
Подпись и дата	
Инв. N подл.	

Условные обозначения представлены на Листе № 104.

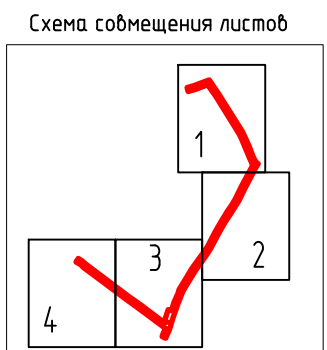

Изм.	Кол.уч	Лист	Ндок	Подпись	Дата
Разраб.				Тухдатуллин	13.07.20
Проб.				Валетов	13.07.20
Нач. отд.				Масич	13.07.20
Н. контр.				Валетов	13.07.20
ГИП				Колчина	13.07.20

60756-Р-112.000.000-ПМУ-4-001


Демонтаж промышленных трубопроводов Арланского нефтяного

Проект межевания территории

Материалы по обоснованию проекта межевания территории


Стадия	Лист	Листов
Р	4	53

Генпроектировщик - 000

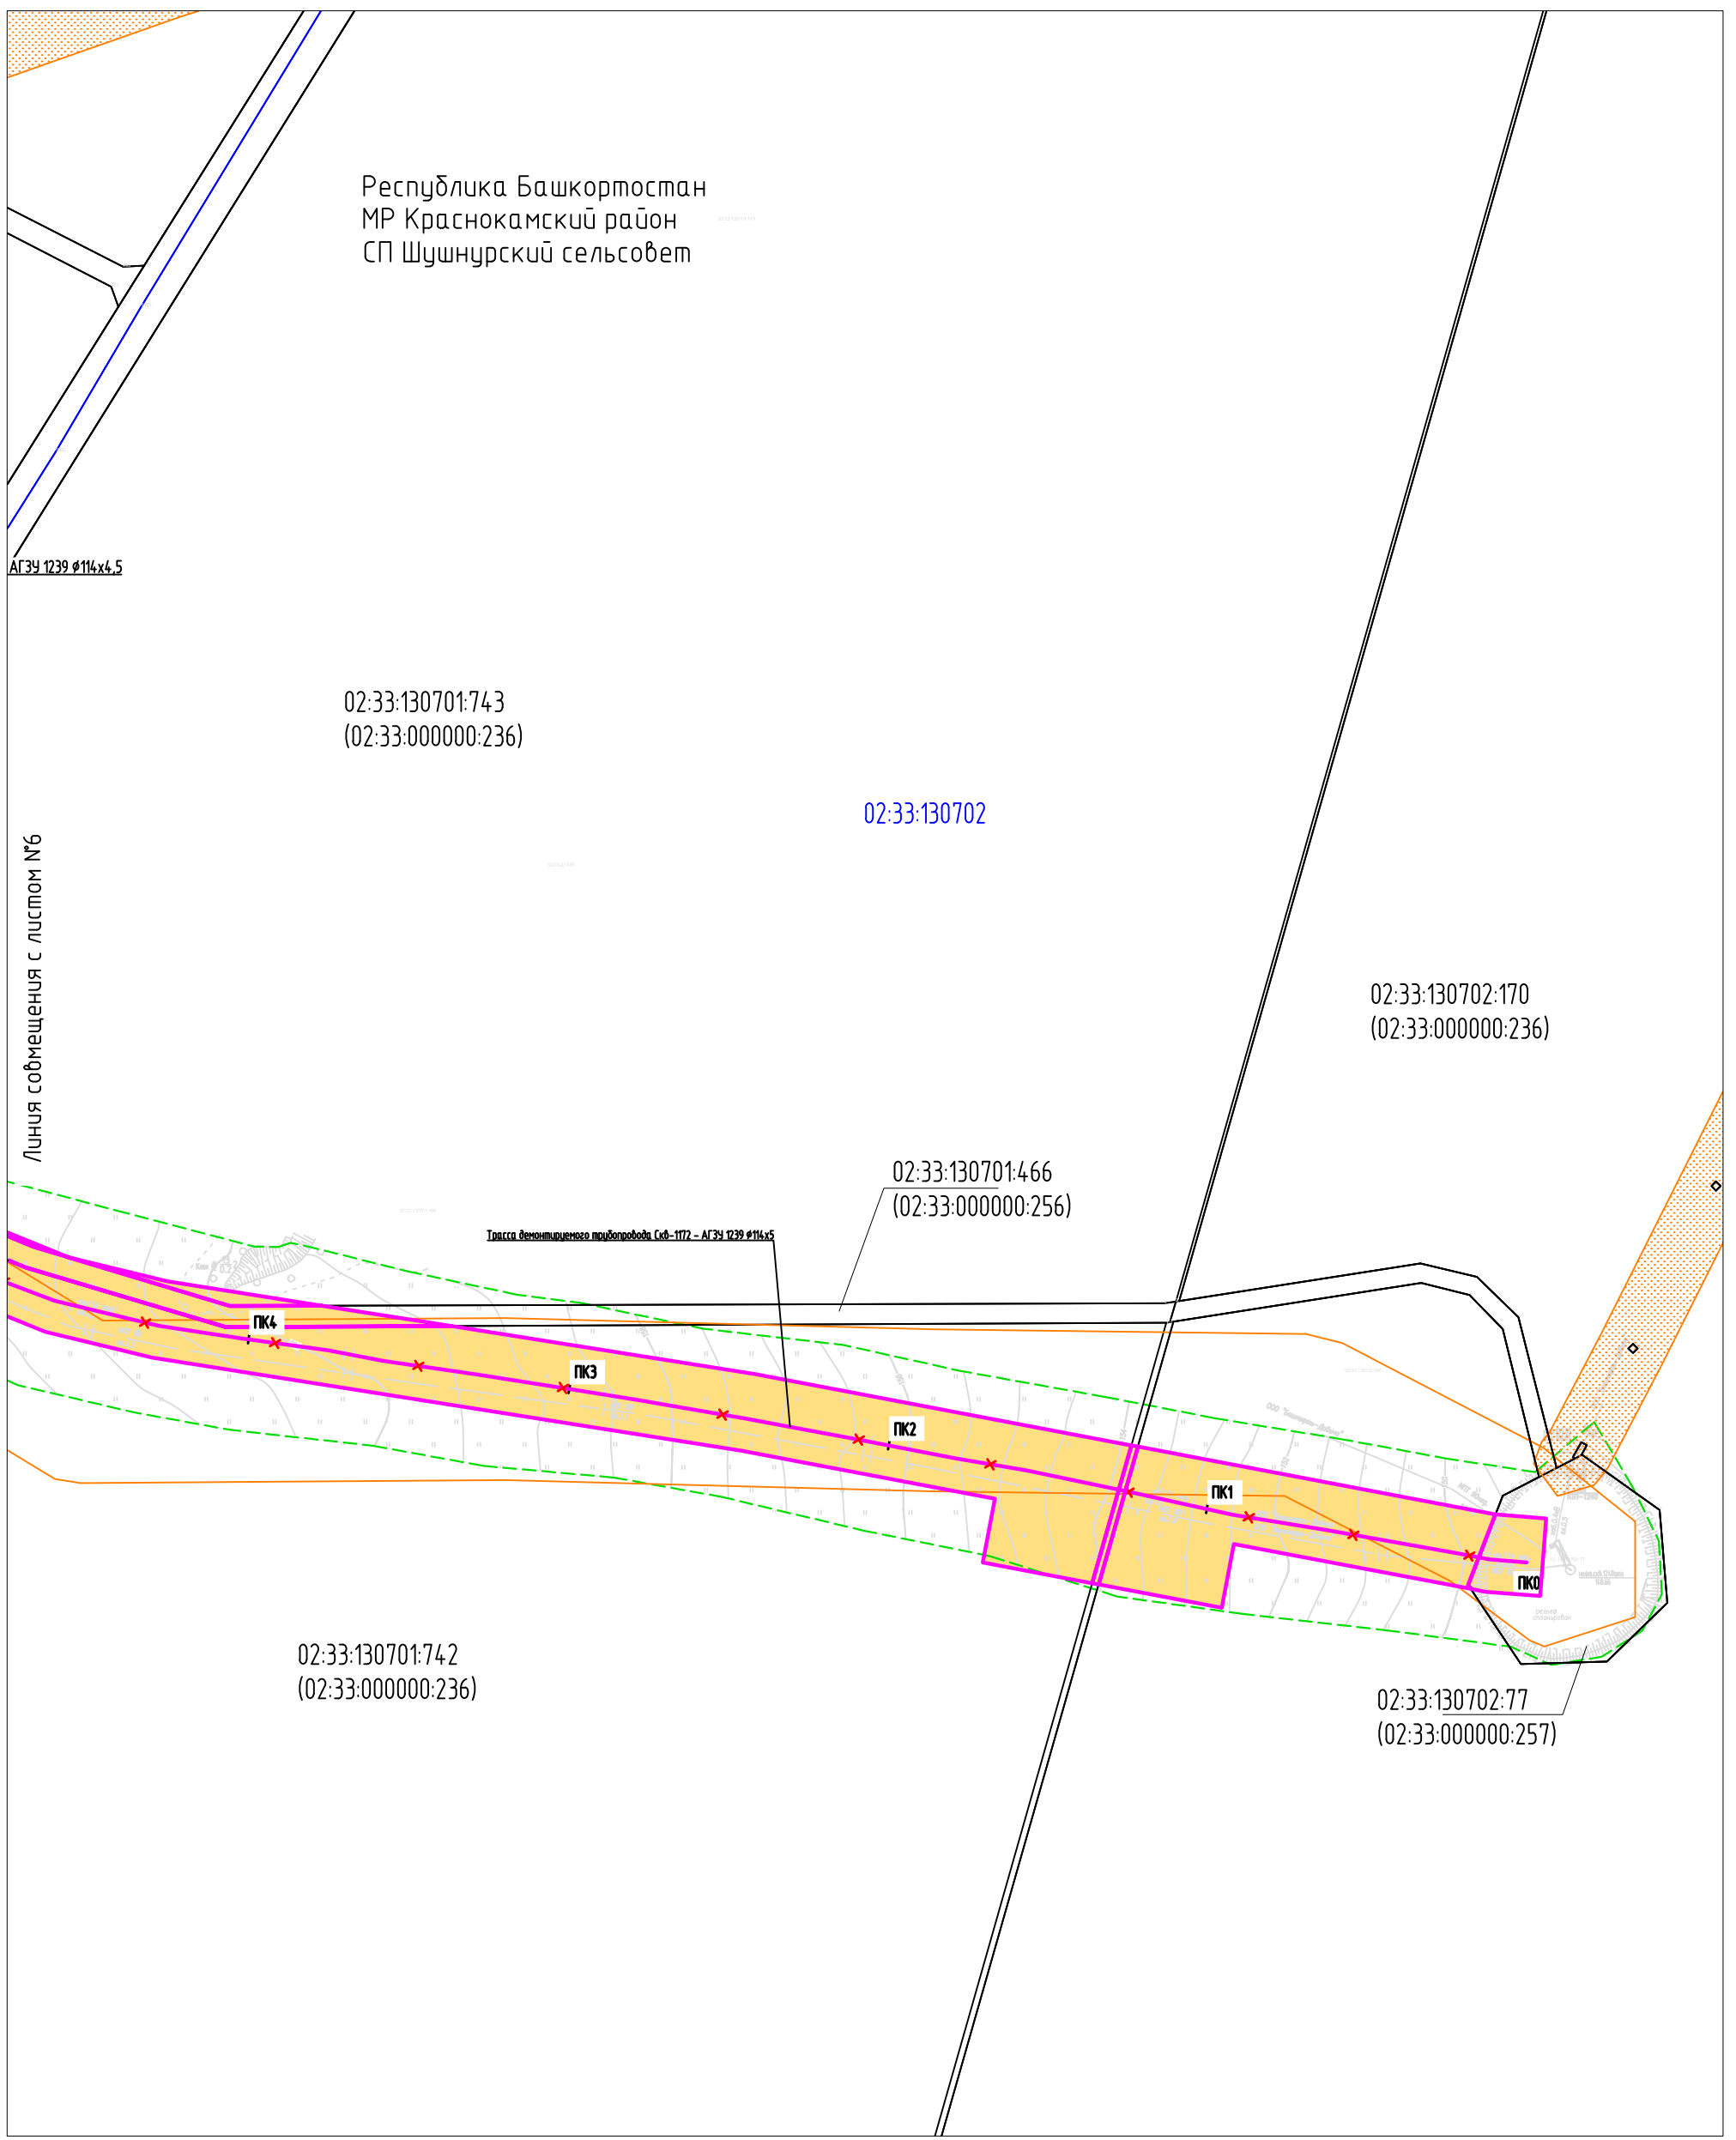

Согласовано	
Взам. инб. N	
Подпись и дата	
Инб. N подл.	


Условные обозначения представлены на Листе № 104.
 Схема совмещения листов

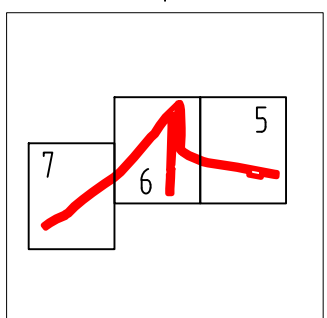

Изм.	Кол.уч	Лист	Ндок	Подпись	Дата
Разраб.		Тухдатуллин		<i>[Signature]</i>	13.07.20
Проб.		Валетов		<i>[Signature]</i>	13.07.20
Нач. отд.		Масич		<i>[Signature]</i>	13.07.20
Н. контр.		Валетов		<i>[Signature]</i>	13.07.20
ГИП		Колчина		<i>[Signature]</i>	13.07.20


60756-Р-112.000.000-ПМУ-4-001		
Демонтаж промышленных трубопроводов Арланского нефтяного		
Проект межевания территории		
Стадия	Лист	Листов
Р	5	53
Материалы по обоснованию проекта межевания территории		
Генпроектаробщик - 000		

Республика Башкортостан
 МР Краснокамский район
 СП Шушнурский сельсовет

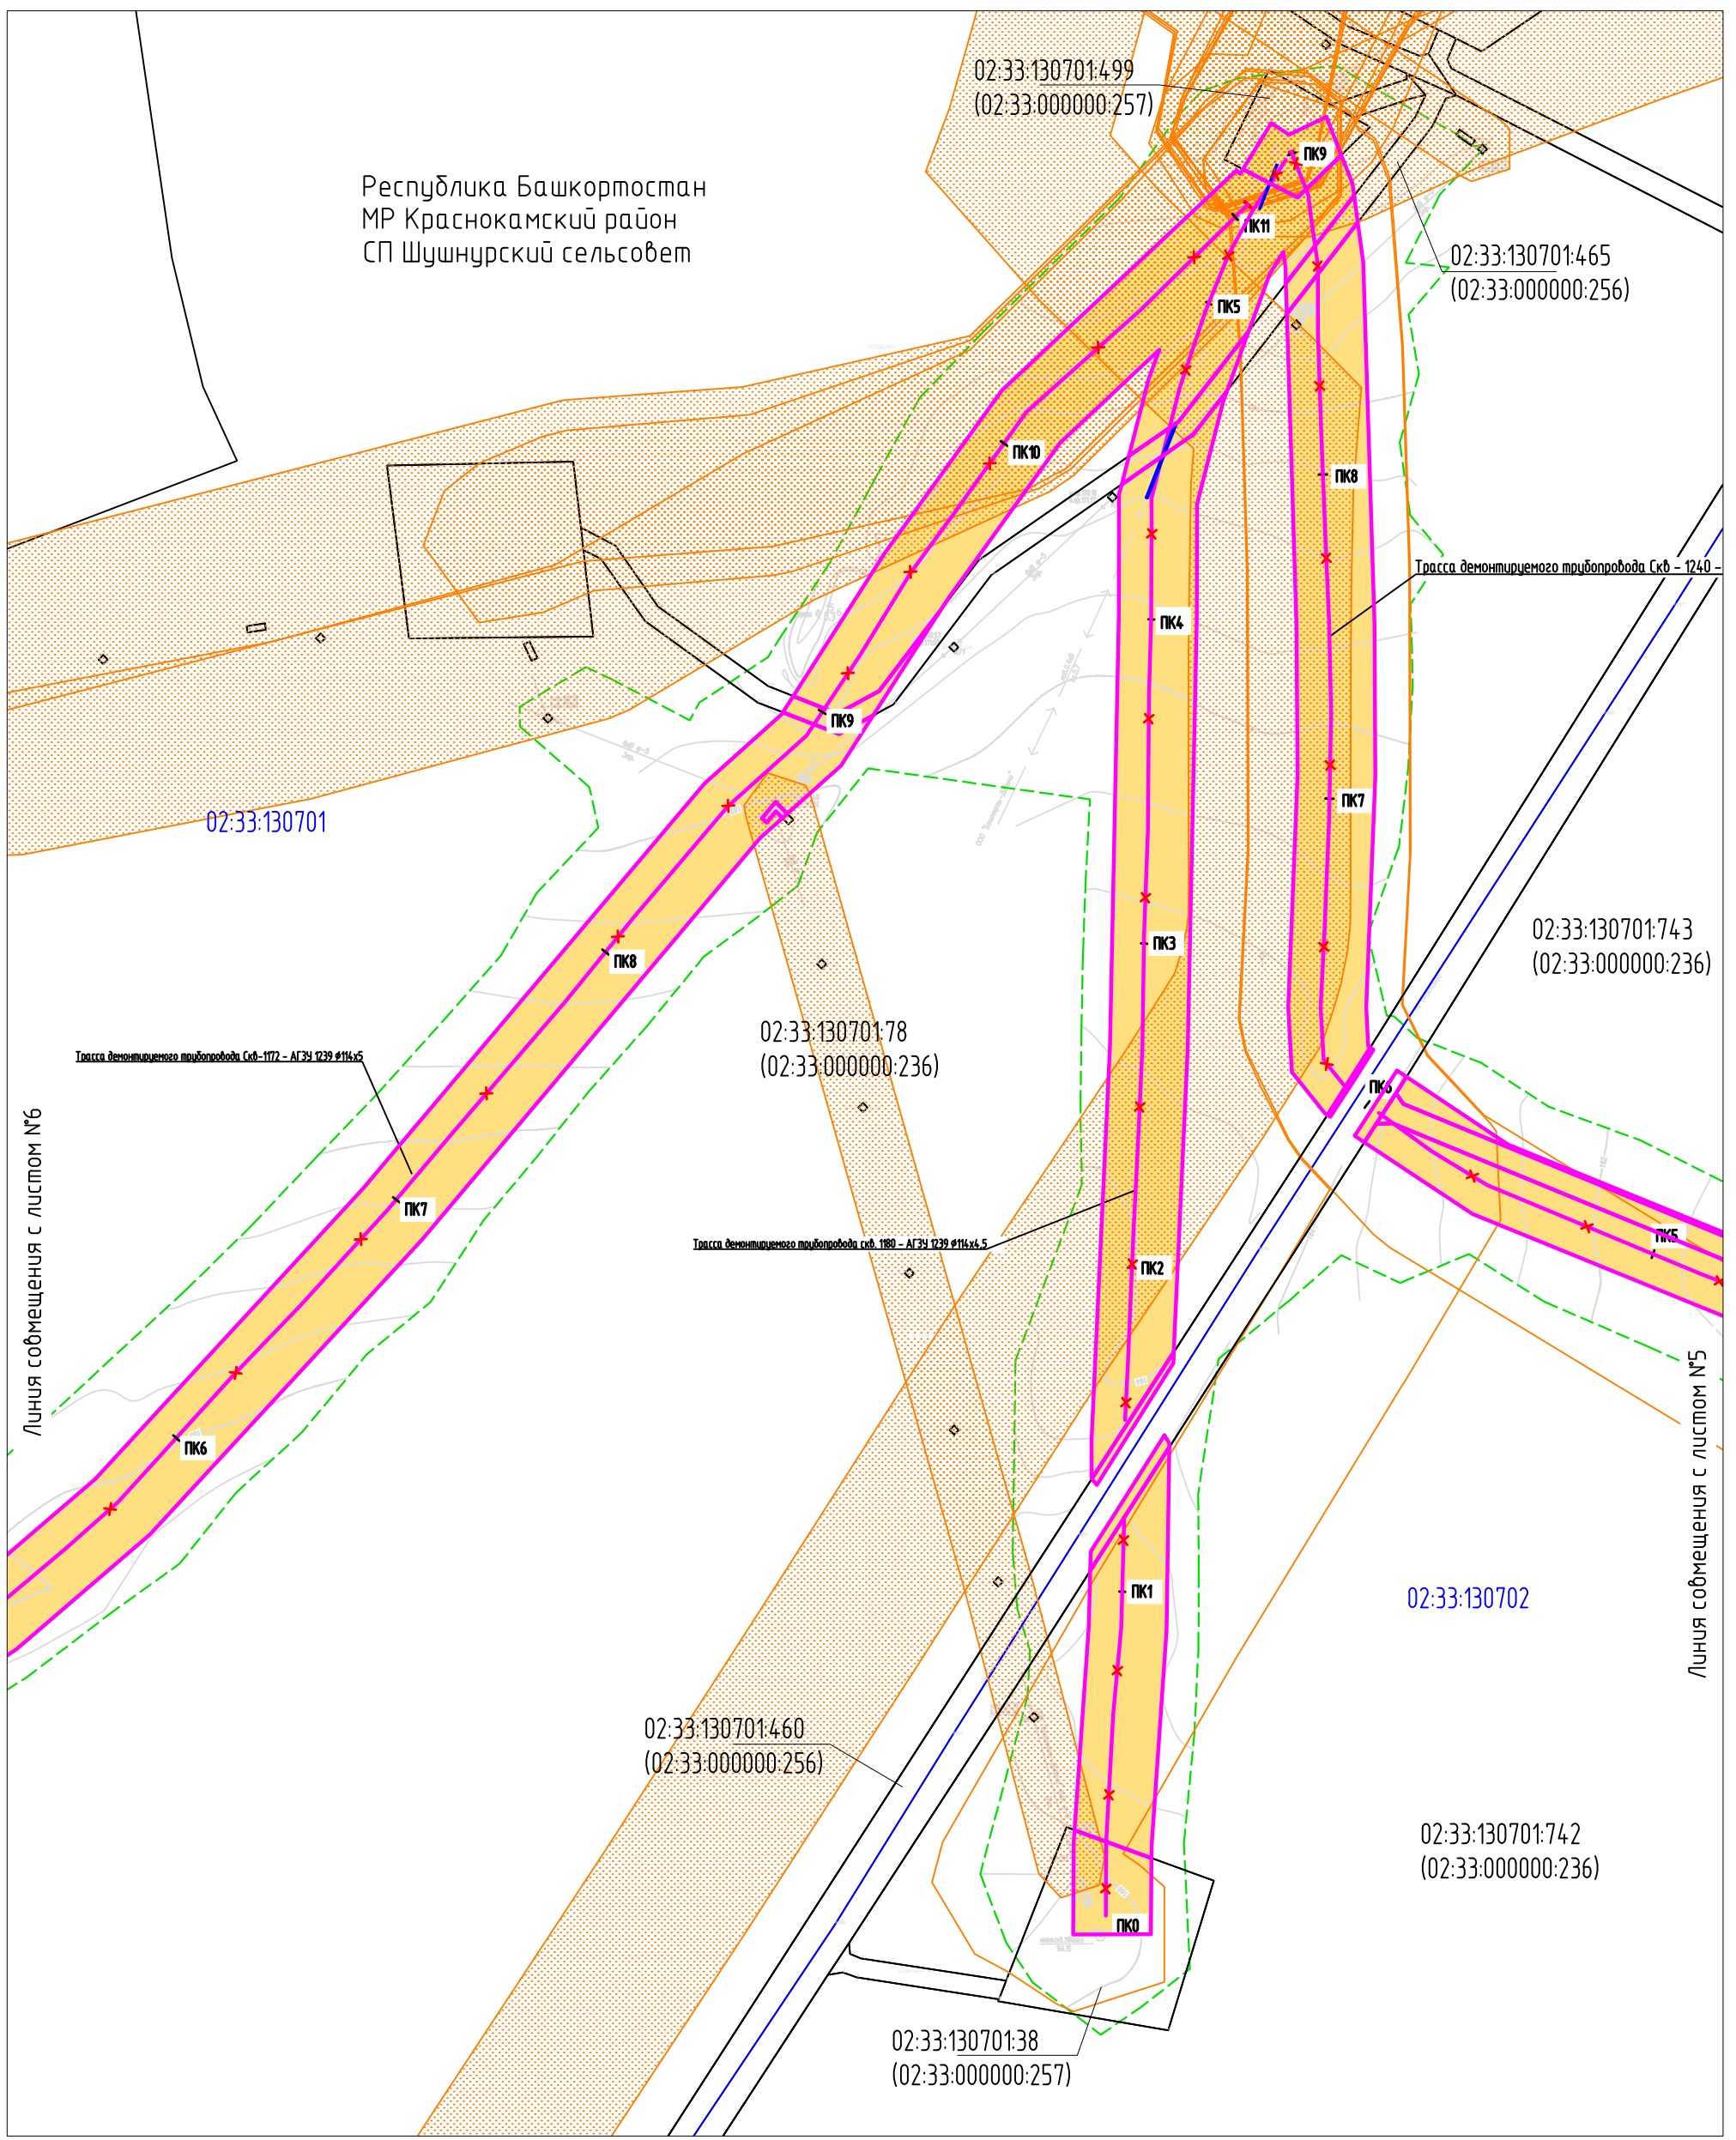


Согласовано	
Взам. инв. N	
Подпись и дата	
Инв. N подл.	

Условные обозначения представлены на Листе № 104.

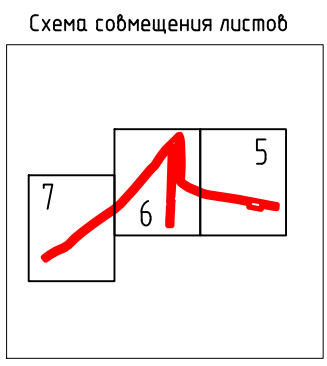


Изм.	Кол.уч.	Лист	Ндок	Подпись	Дата
Разраб.		Тухбатуллин		<i>[Signature]</i>	13.07.20
Проб.		Валетов		<i>[Signature]</i>	13.07.20
Нач. отд.		Масич		<i>[Signature]</i>	13.07.20
Н. контр.		Валетов		<i>[Signature]</i>	13.07.20
ГИП		Колчина		<i>[Signature]</i>	13.07.20

60756-Р-112.000.000-ПМУ-Ч-001		
Демонтаж промышленных трубопроводов Арланского нефтяного		
Проект межевания территории		
Стадия	Лист	Листов
Р	6	53
Материалы по обоснованию проекта межевания территории		
Генпроектаробот - 000		

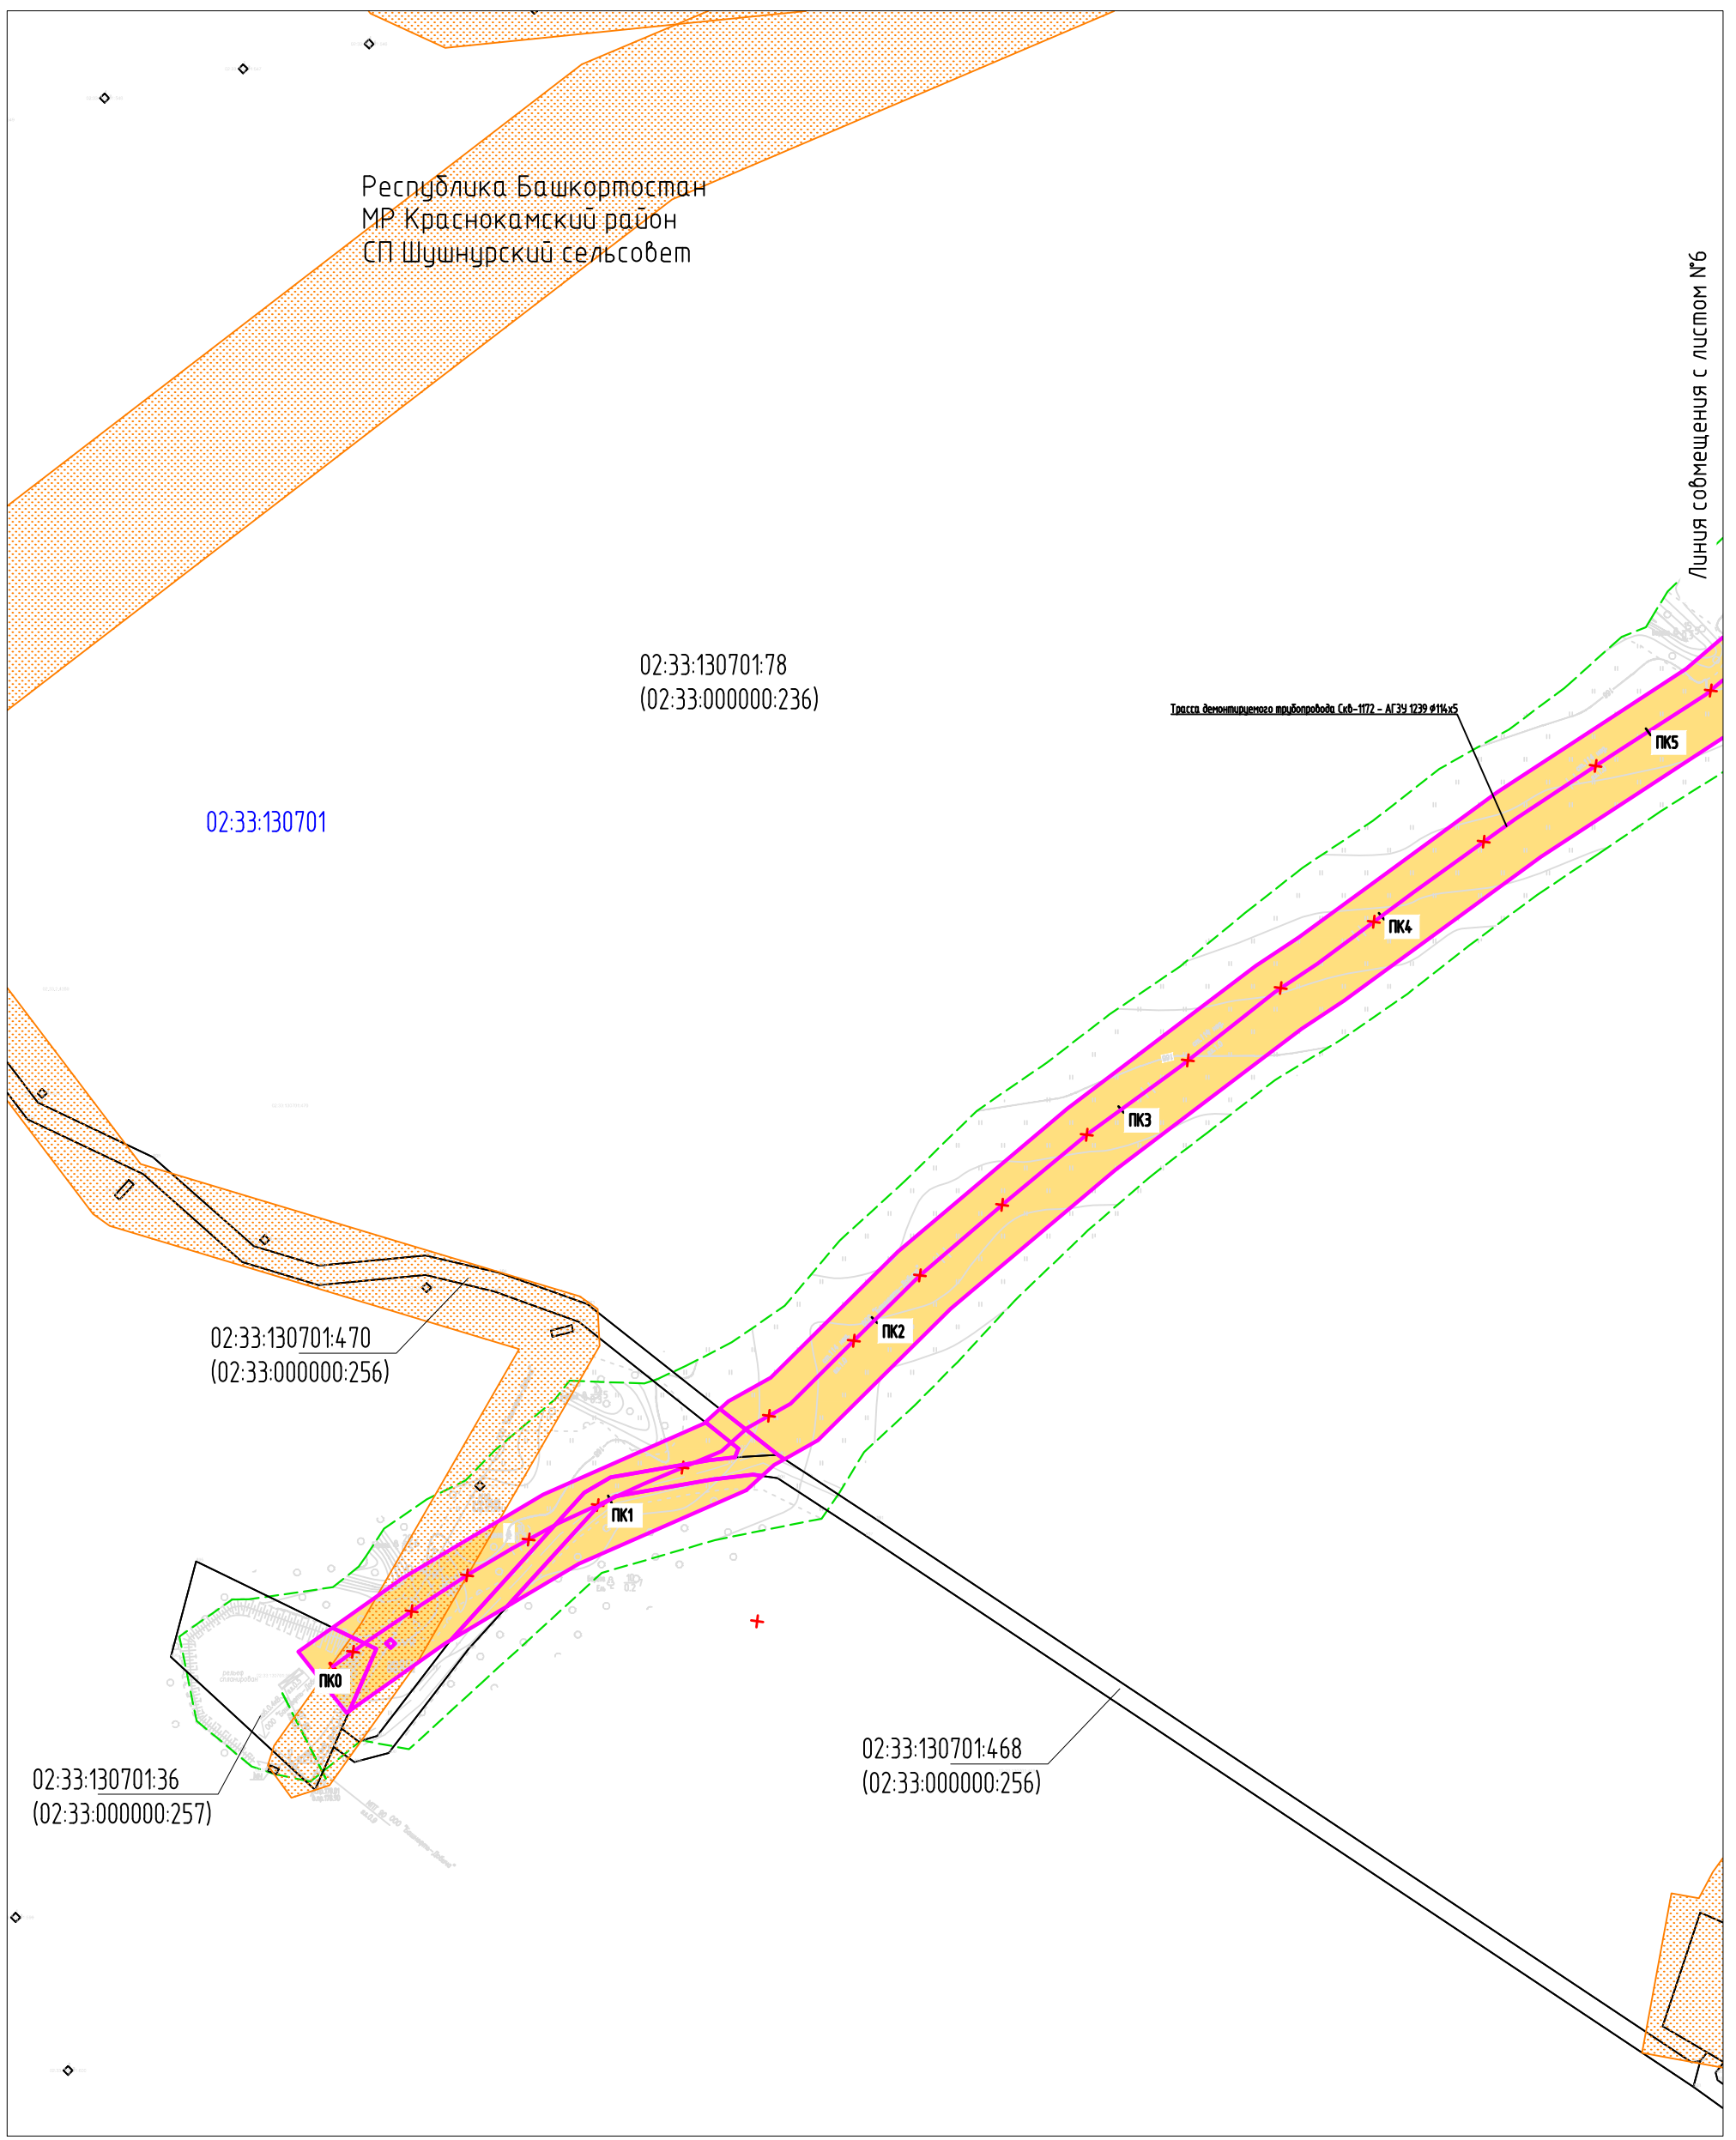


Согласовано	
Взам. инб. N	
Подпись и дата	
Инб. N подл.	

Условные обозначения представлены на Листе № 104.

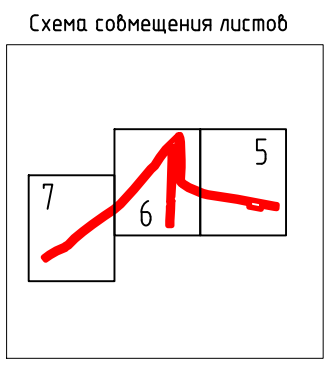

Изм.	Кол.уч	Лист	Ндок	Подпись	Дата
Разраб.					
Проб.	Тухдатуллин			<i>[Signature]</i>	13.07.20
Нач. отд.	Валетов			<i>[Signature]</i>	13.07.20
	Масич			<i>[Signature]</i>	13.07.20
Н. контр.	Валетов			<i>[Signature]</i>	13.07.20
ГИП	Колчина			<i>[Signature]</i>	13.07.20

60756-Р-112.000.000-ПМУ-4-001		
Демонтаж промышленных трубопроводов Арланского нефтяного		
Стадия	Лист	Листов
Р	7	53
Генпроектировщик - 000		
Материалы по обоснованию проекта межевания территории		

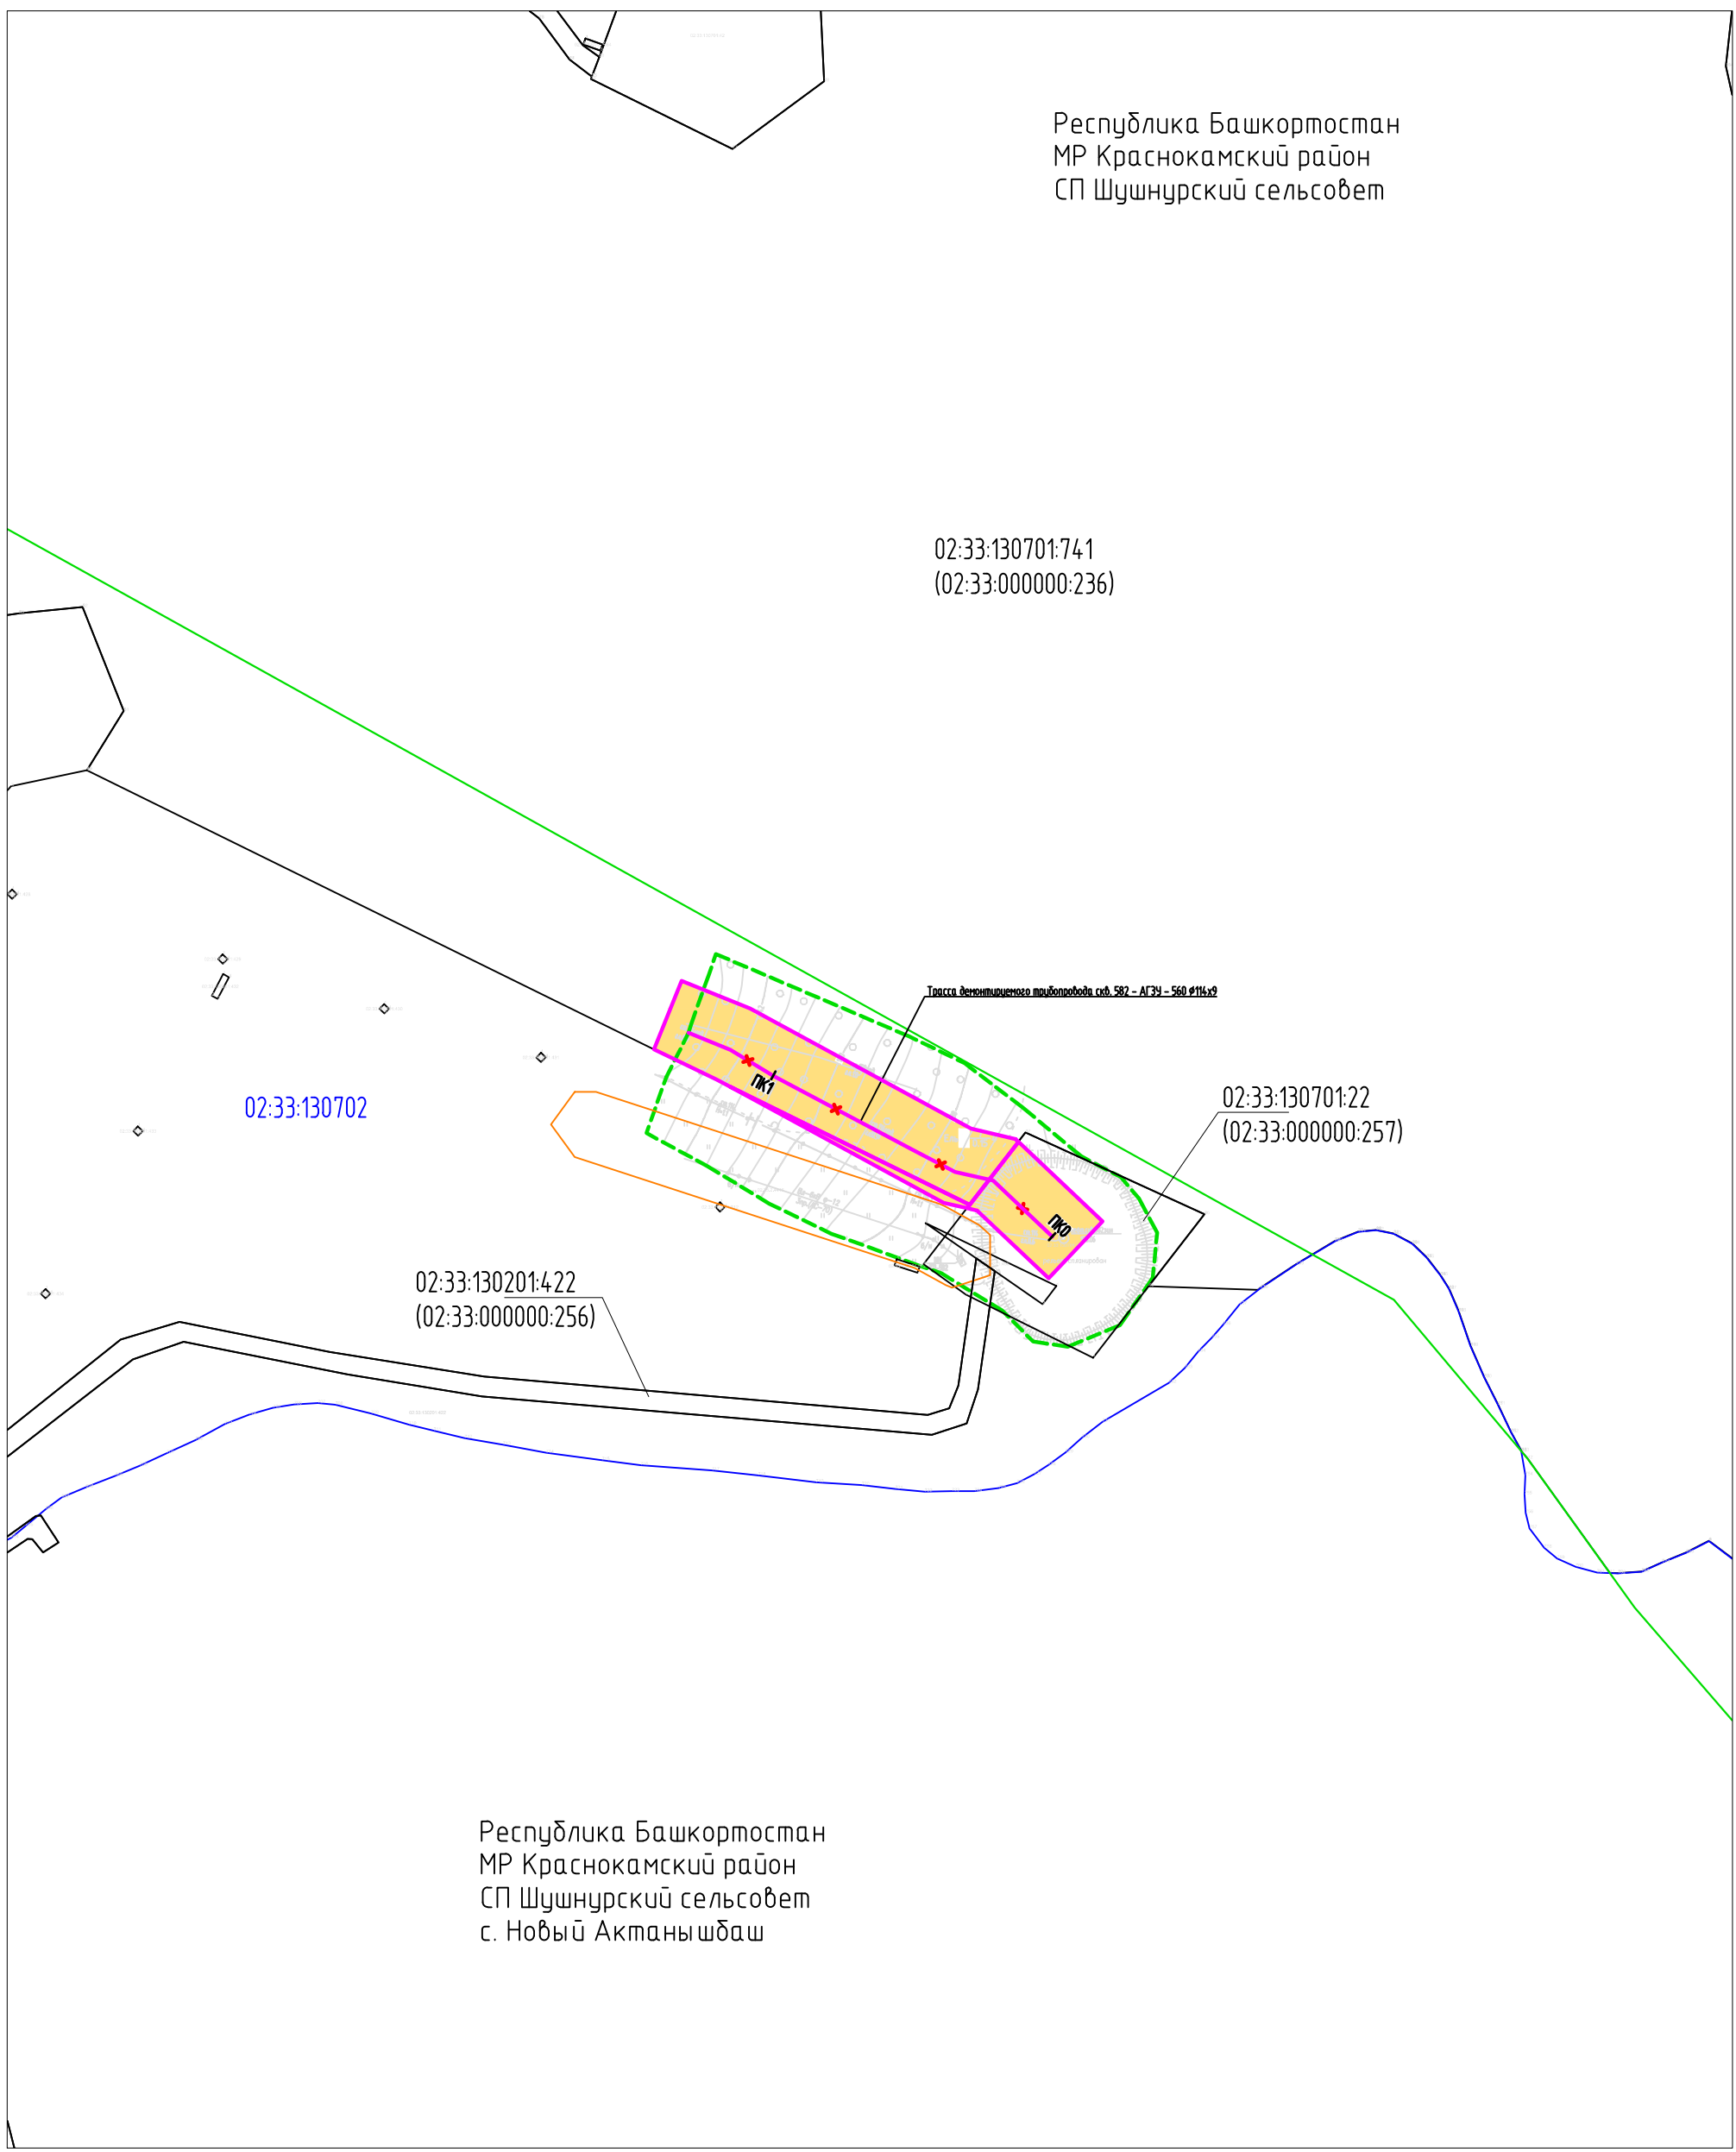


Республика Башкортостан
 МР Краснокамский район
 СП Шушнурский сельсовет

Республика Башкортостан
 МР Краснокамский район
 СП Шушнурский сельсовет
 с. Новый Актанышбаш


Согласовано	
Взам. инб. N	
Подпись и дата	
Инб. N подл.	

Условные обозначения представлены на Листе № 104.
 Схема совмещения листов

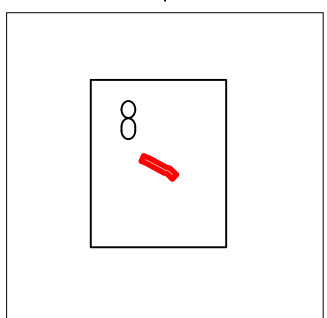


Изм.	Кол.уч.	Лист	Индок	Подпись	Дата
Разраб.		Тухдатуллин		<i>Тухдатуллин</i>	13.07.20
Проб.		Валетов		<i>Валетов</i>	13.07.20
Нач. отд.		Масич		<i>Масич</i>	13.07.20
Н. контр.		Валетов		<i>Валетов</i>	13.07.20
ГИП		Колчина		<i>Колчина</i>	13.07.20

60756-Р-112.000.000-ПМУ-4-001		
Демонтаж промысловых трубопроводов Арланского нефтяного		
Проект межевания территории		
Стадия	Лист	Листов
Р	8	53
Материалы по обоснованию проекта межевания территории		
Генпроектировщик - ООО «РН-БашНИПнефть» Исполнитель - ООО ПФ «Уралтрубопроводстройпроект»		
Формат А3		

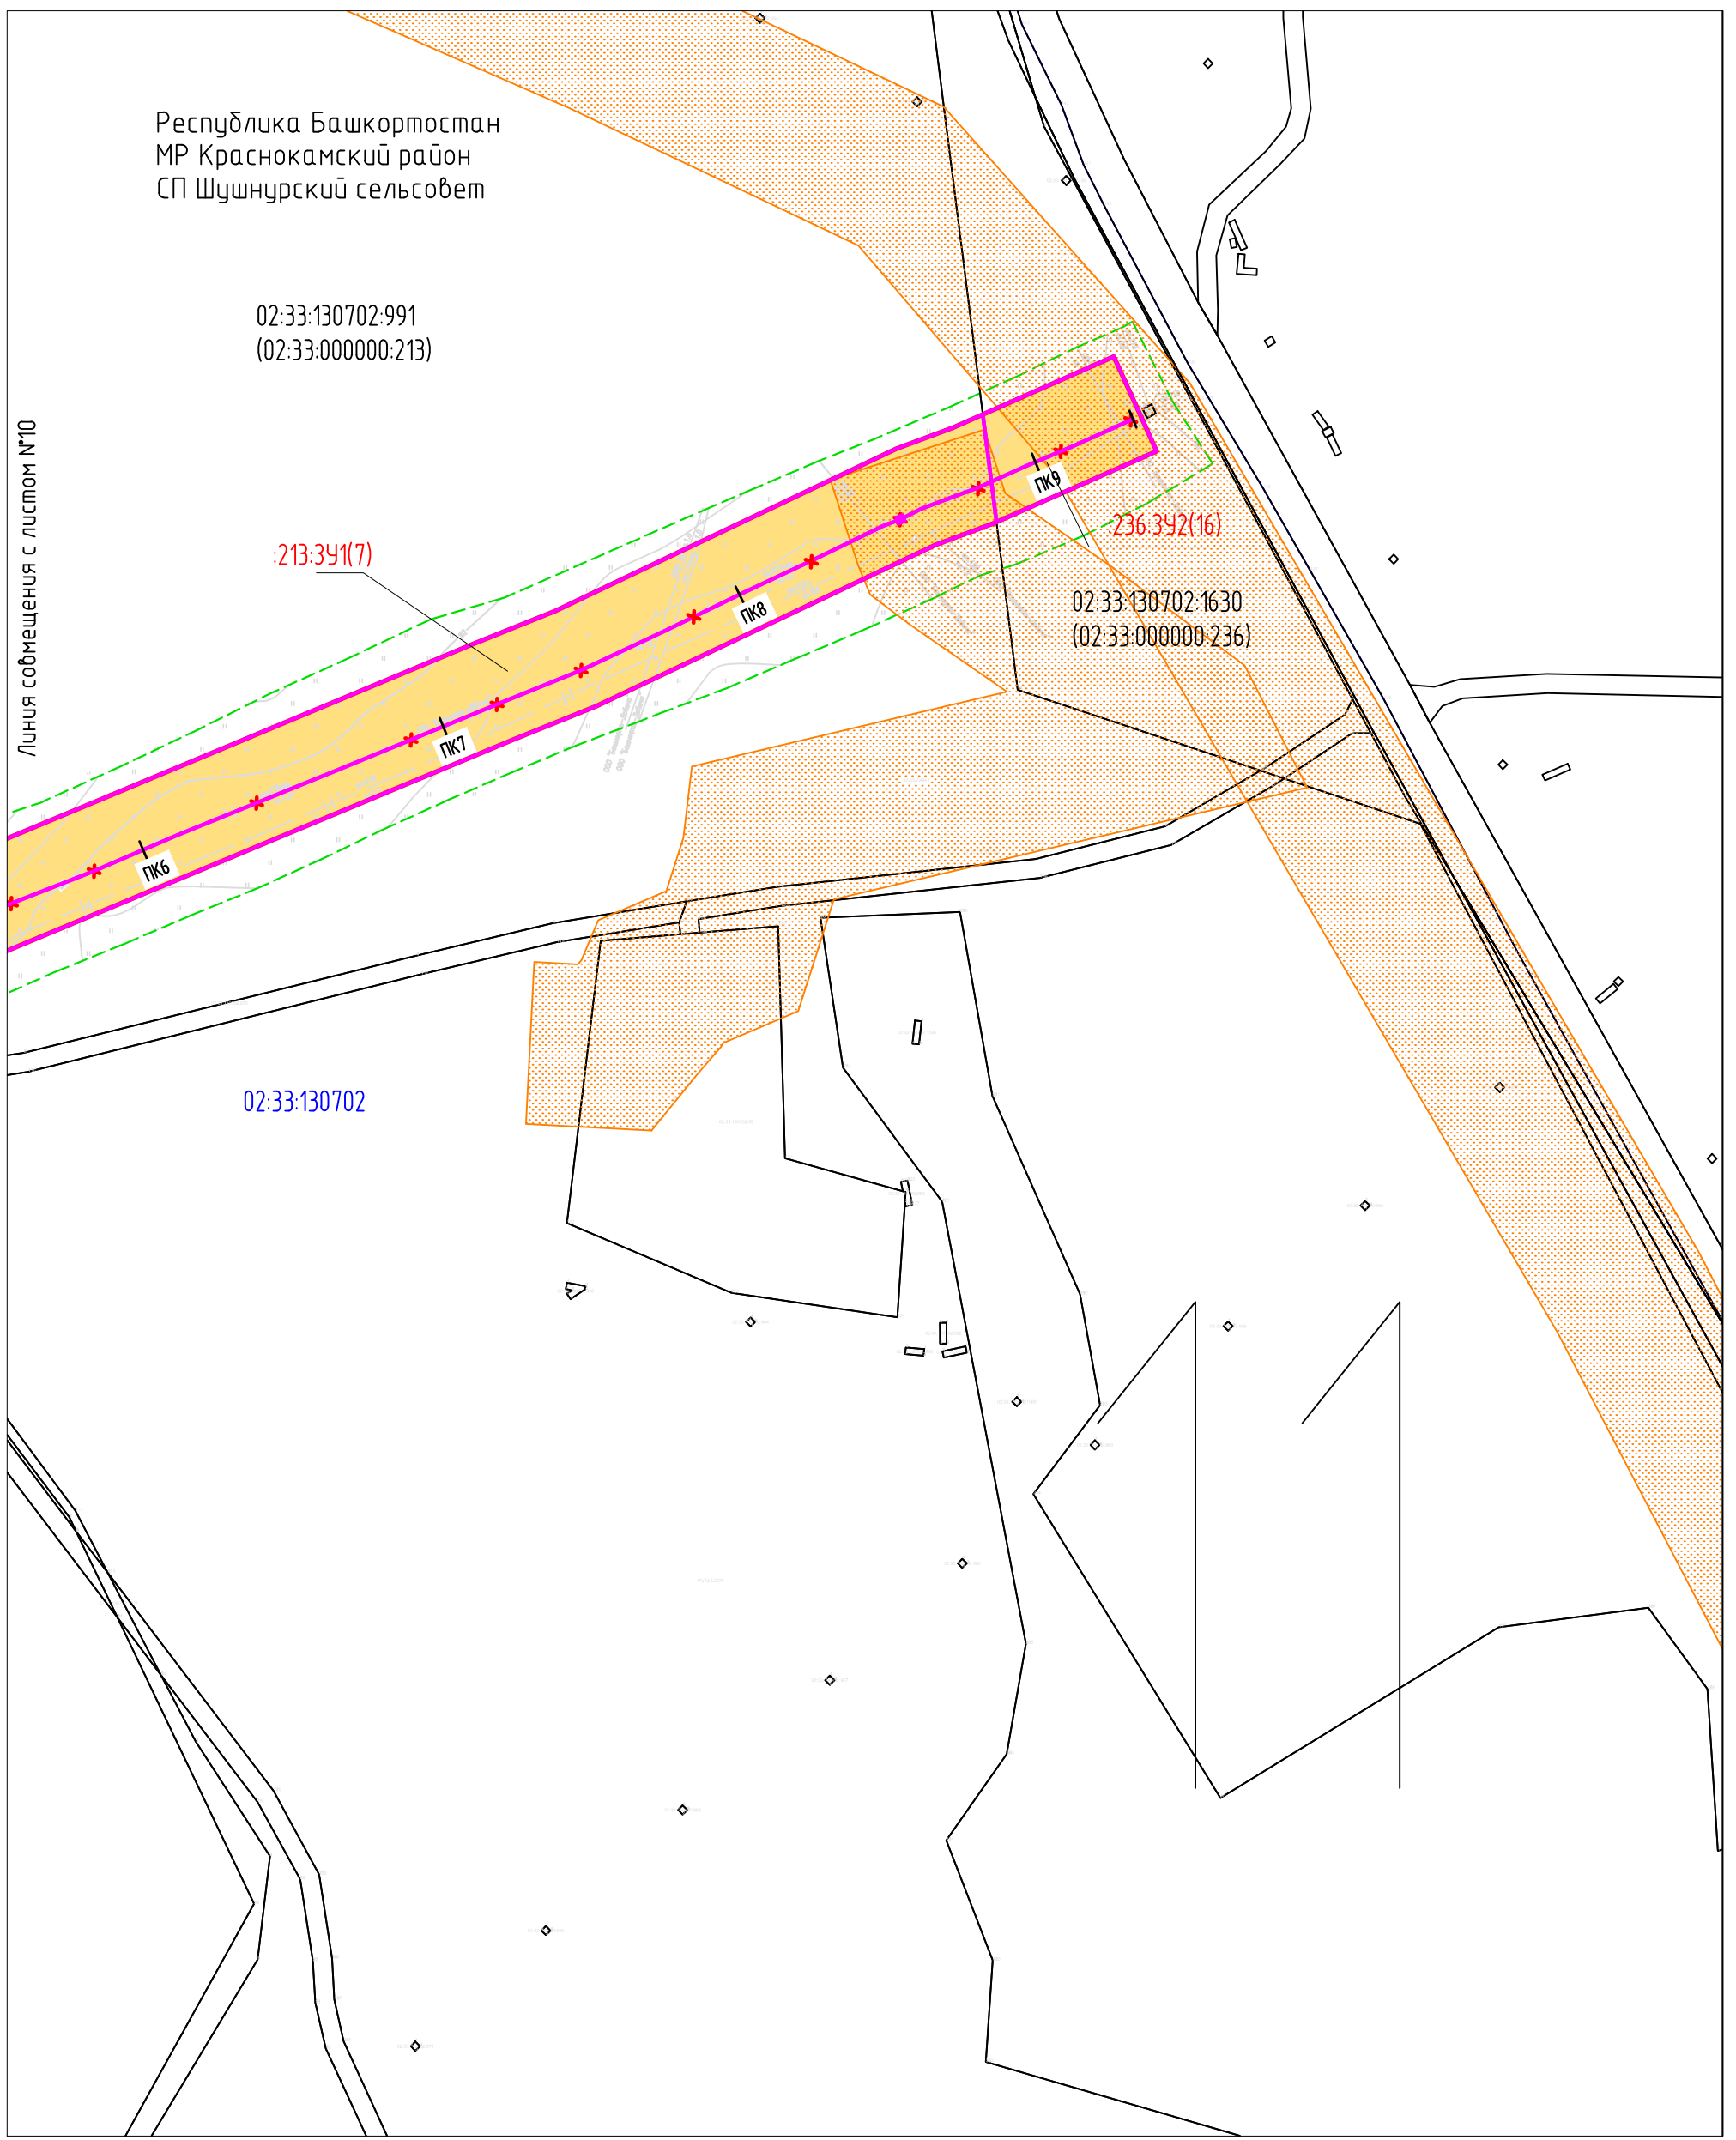

Согласовано	
Взам. инв. N	
Подпись и дата	
Инв. N подл.	


Условные обозначения представлены на Листе № 104.
 Схема совмещения листов

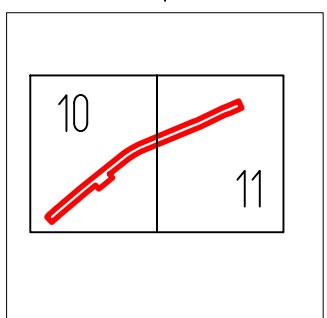

Изм.	Кол.уч.	Лист	Индок	Подпись	Дата
Разраб.		Тухдатуллин		<i>[Signature]</i>	13.07.20
Проб.		Валетов		<i>[Signature]</i>	13.07.20
Нач. отд.		Масич		<i>[Signature]</i>	13.07.20
Н. контр.		Валетов		<i>[Signature]</i>	13.07.20
ГИП		Колчина		<i>[Signature]</i>	13.07.20


60756-Р-112.000.000-ПМУ-4-001		
Демонтаж промышленных трубопроводов Арланского нефтяного		
Проект межевания территории		
Стадия	Лист	Листов
Р	11	53
Материалы по обоснованию проекта межевания территории		
Генпроектировщик - 000		

Республика Башкортостан
МР Краснокамский район
СП Шушнурский сельсовет

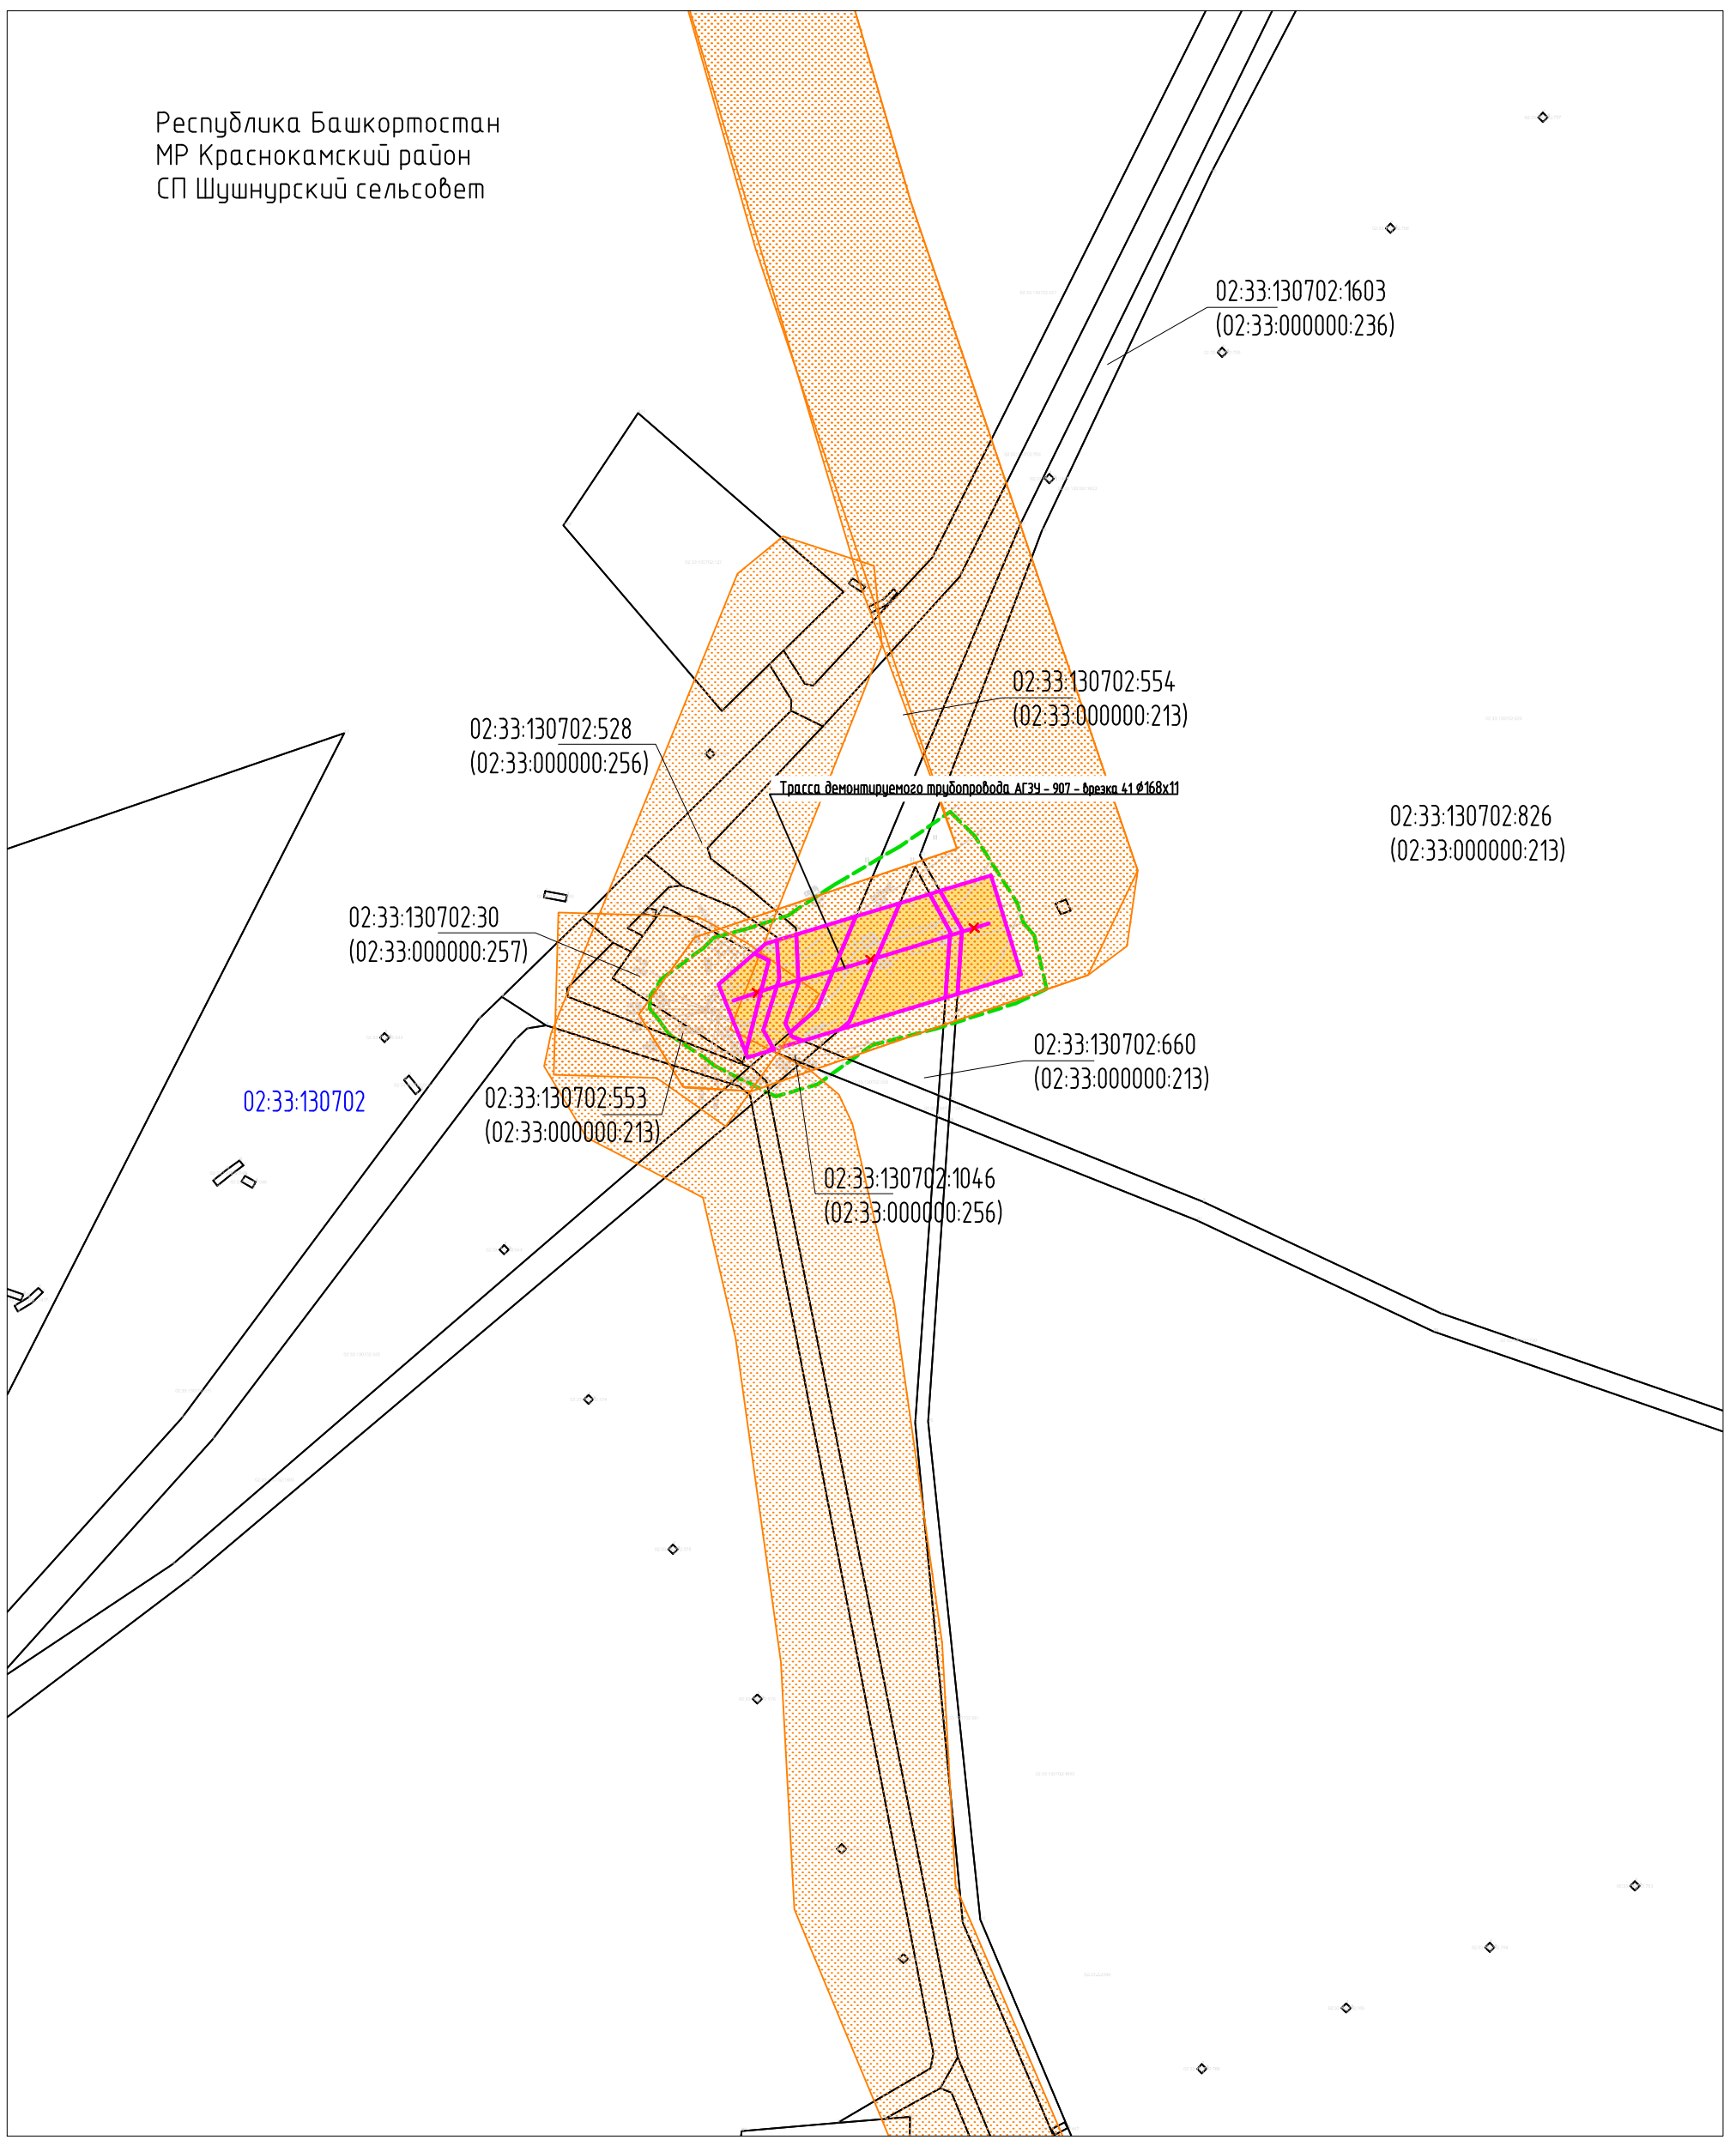

Согласовано
Взам. инв. N
Подпись и дата
Инв. N подл.


Условные обозначения представлены на Листе № 104.
Схема совмещения листов

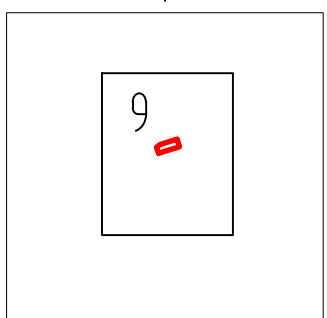

Изм.	Кол.уч.	Лист	Ндок	Подпись	Дата
Разраб.		Тухдатуллин		<i>Тухдатуллин</i>	13.07.20
Проб.		Валетов		<i>Валетов</i>	13.07.20
Нач. отд.		Масич		<i>Масич</i>	13.07.20
Н. контр.		Валетов		<i>Валетов</i>	13.07.20
ГИП		Колчина		<i>Колчина</i>	13.07.20

60756-Р-112.000.000-ПМУ-4-001		
Демонтаж промышленных трубопроводов Арланского нефтяного		
Проект межевания территории		
Стадия	Лист	Листов
Р	8	53
Материалы по обоснованию проекта межевания территории		
Генпроектировщик - 000		


Республика Башкортостан
 МР Краснокамский район
 СП Шушнурский сельсовет

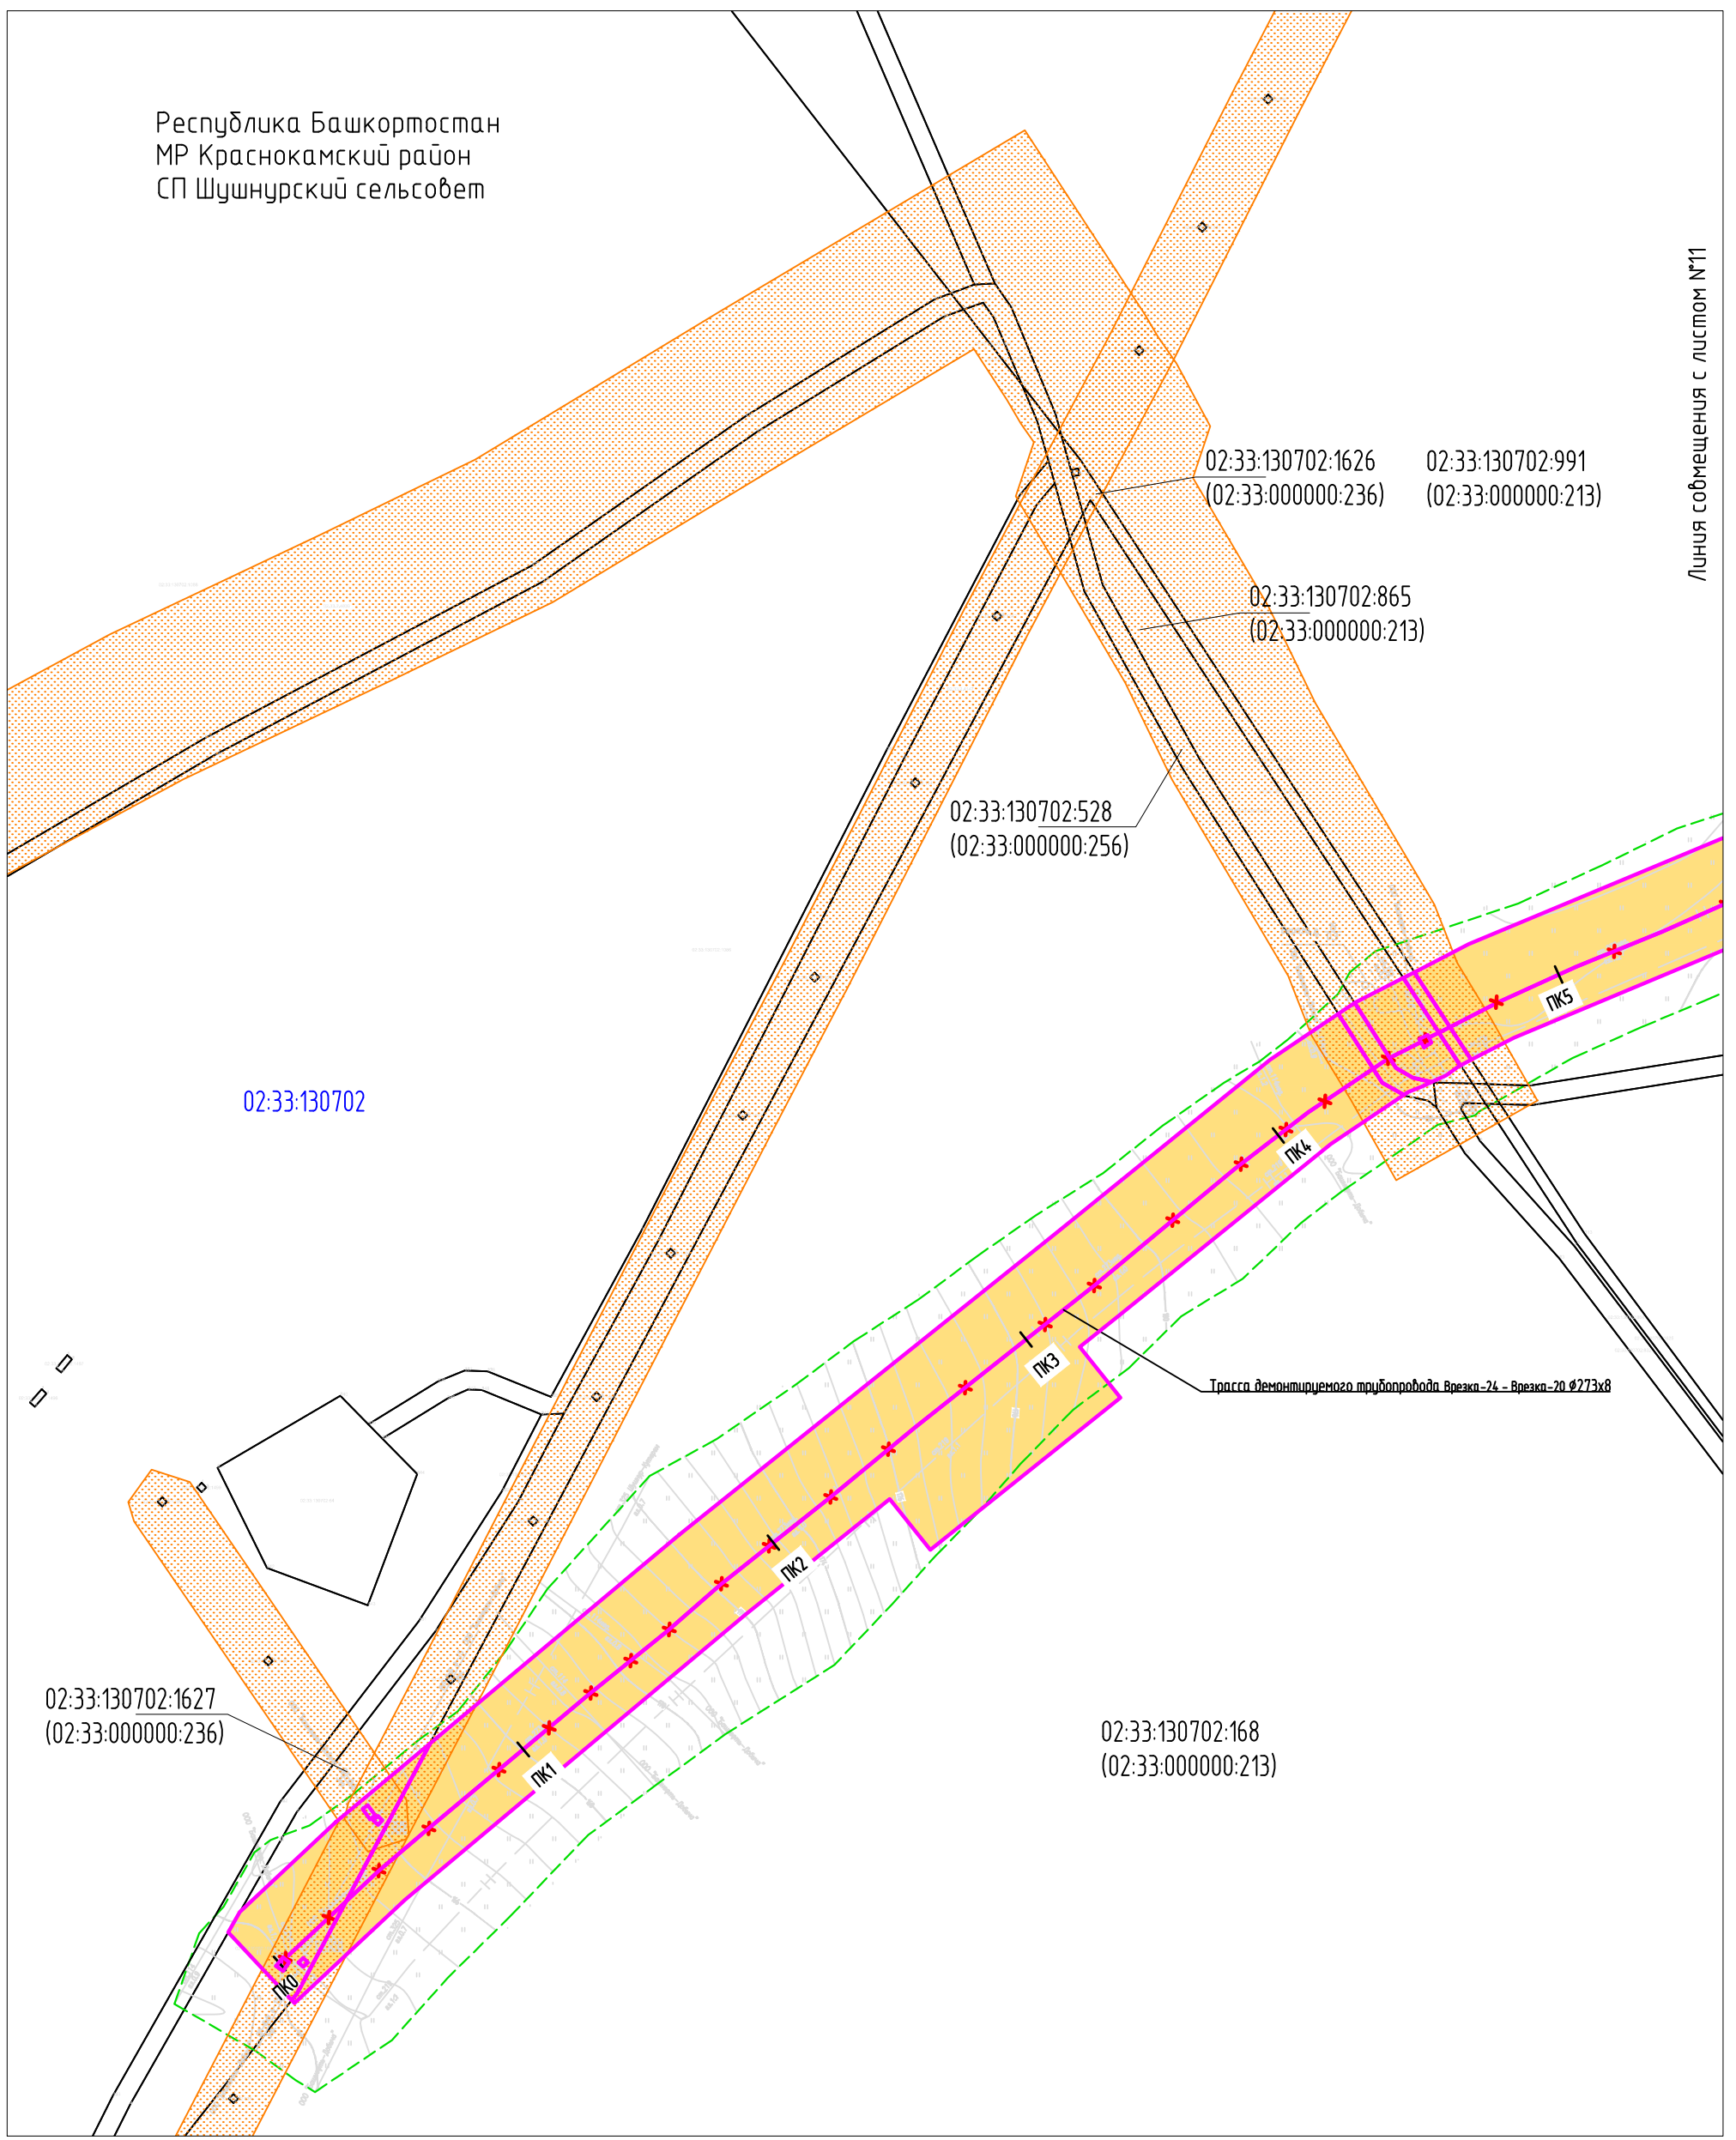

Линия совмещения с листом №11


Согласовано	
Взам. инб. N	
Подпись и дата	
Инб. N подл.	

Условные обозначения представлены на Листе № 104.
 Схема совмещения листов

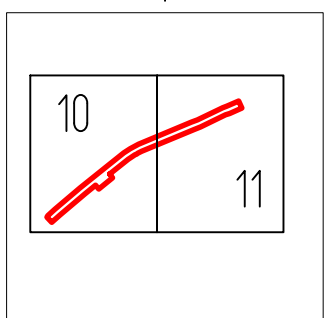


Изм.	Кол.уч.	Лист	№док	Подпись	Дата
Разраб.				Тухдатуллин	13.07.20
Проб.				Валетов	13.07.20
Нач. отд.				Масич	13.07.20
Н. контр.				Валетов	13.07.20
ГИП				Колчина	13.07.20

60756-Р-112.000.000-ПМУ-4-001		
Демонтаж промышленных трубопроводов Арланского нефтяного		
Стадия	Лист	Листов
Р	10	53
Генпроектировщик - 000		
Материалы по обоснованию проекта межевания территории		

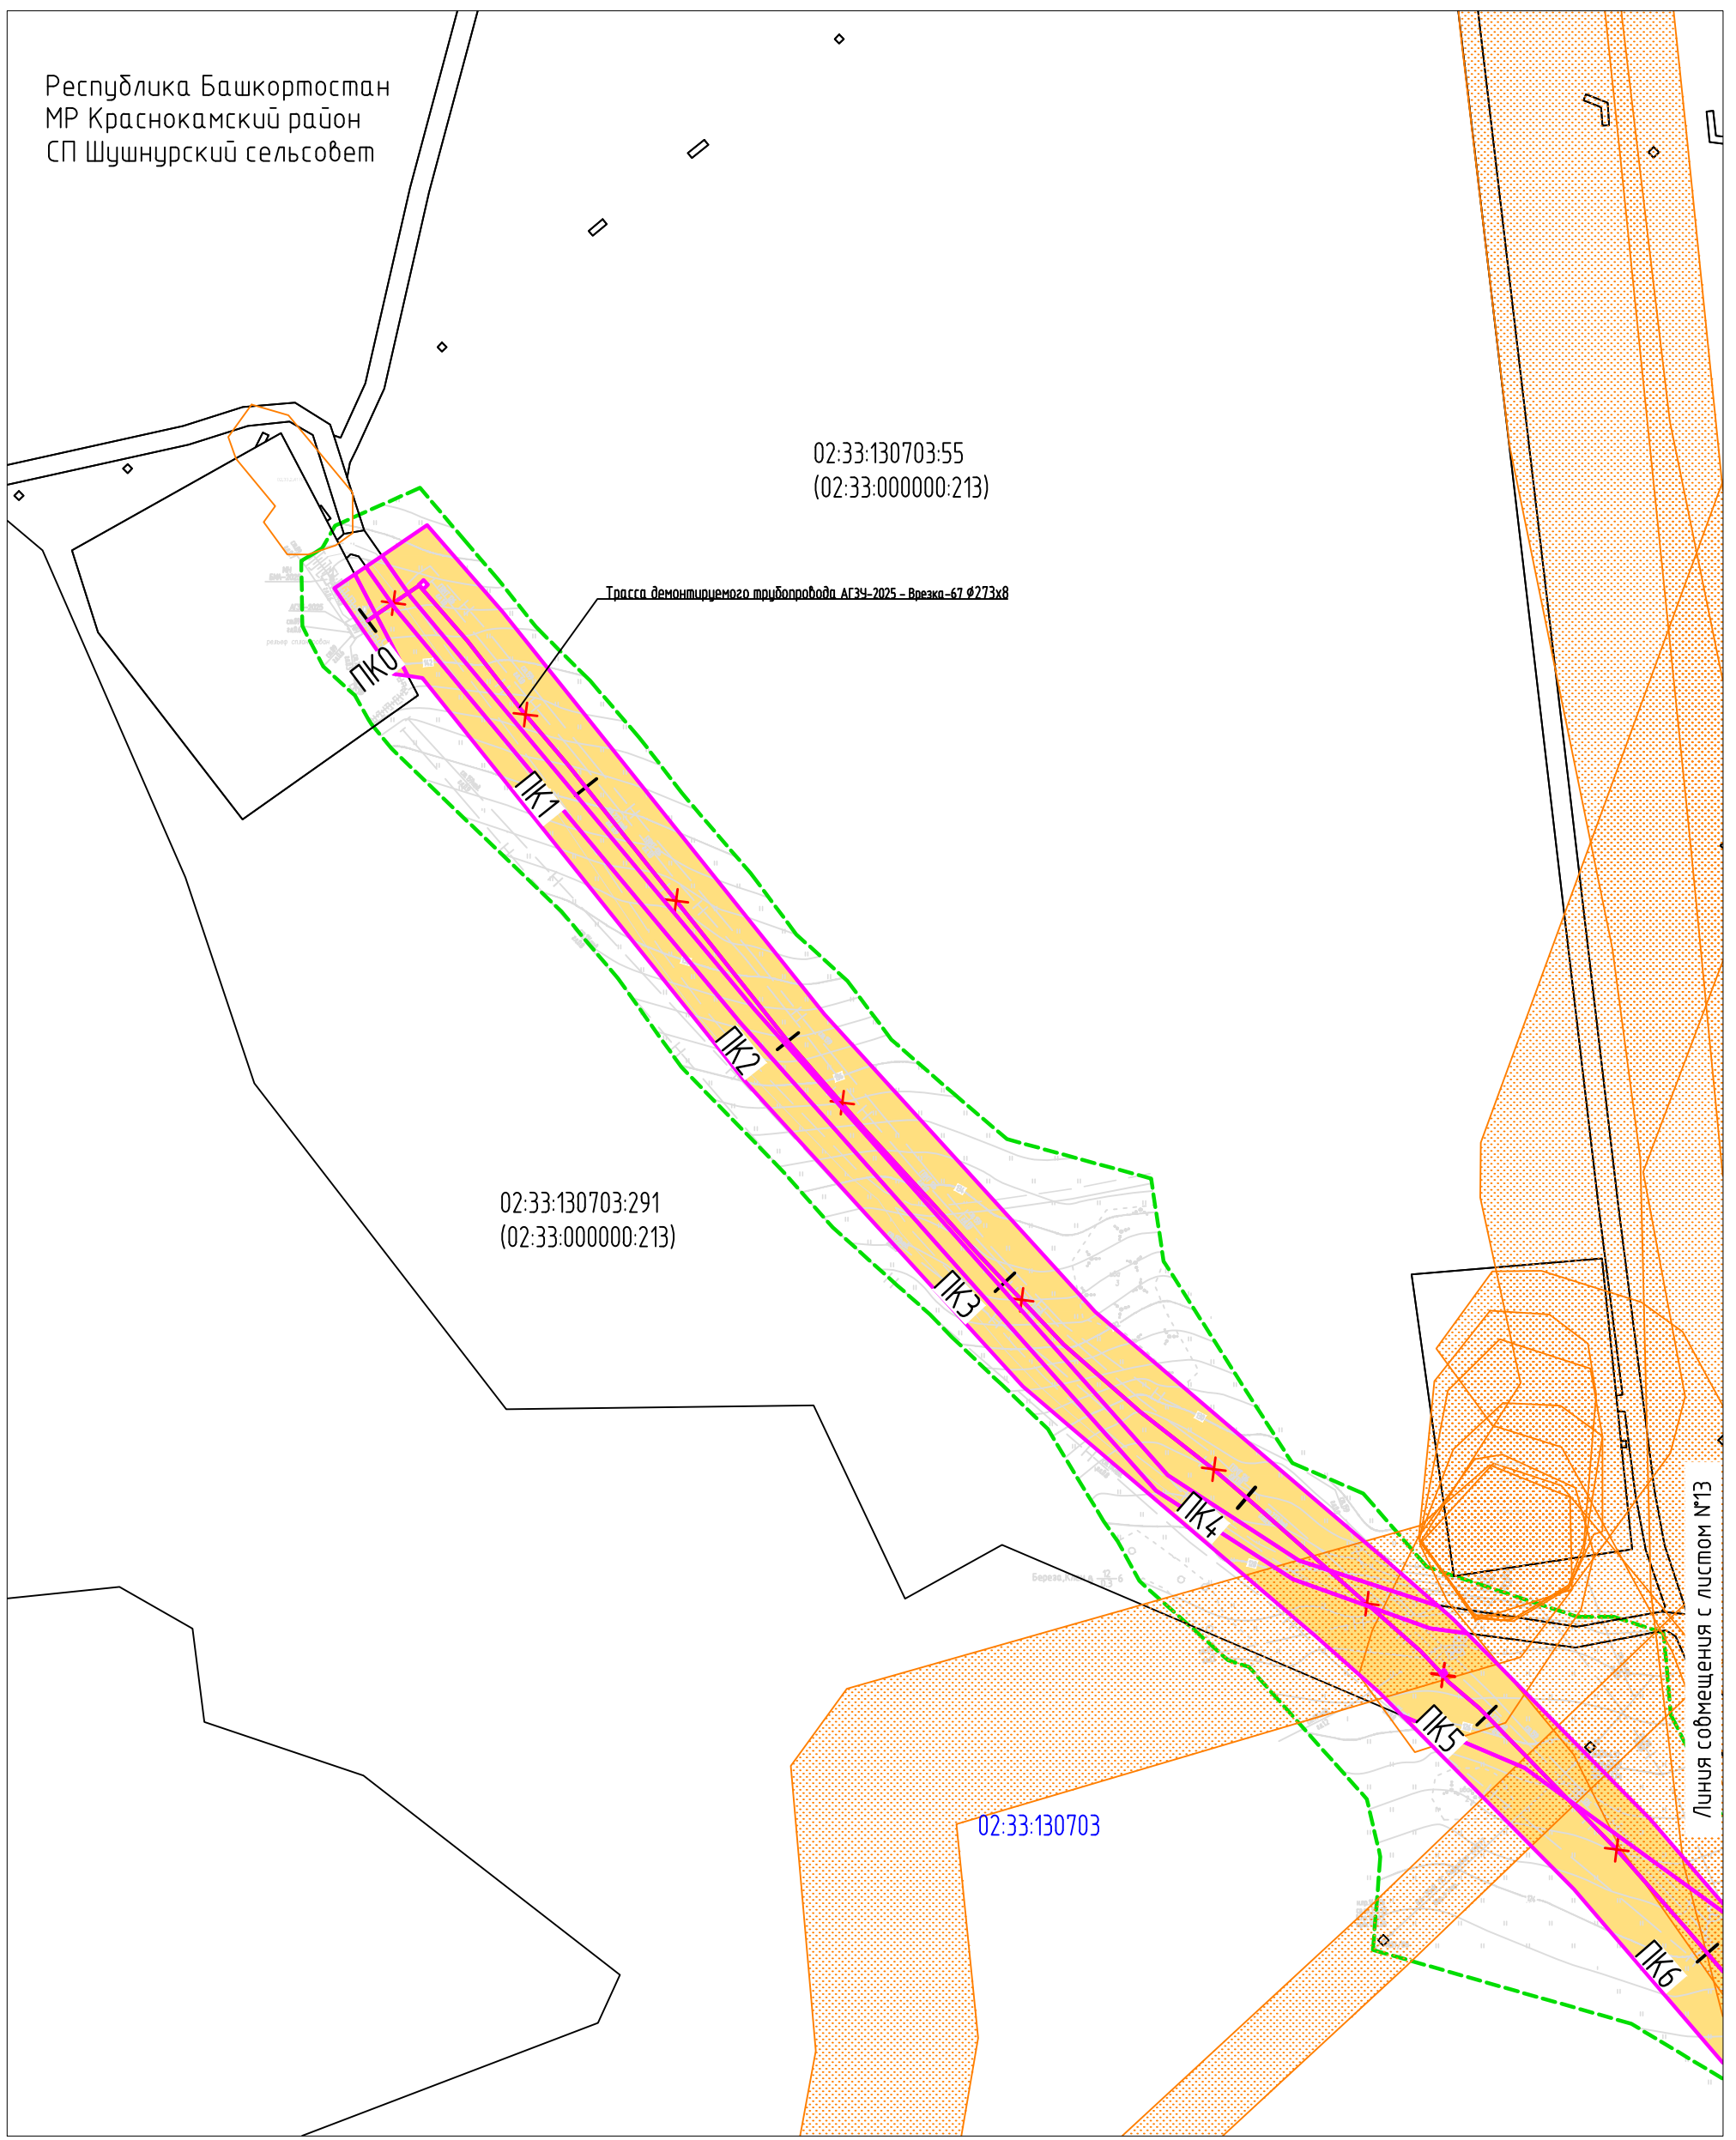

Согласовано	
Взам. инб. N	
Подпись и дата	
Инб. N подл.	


Условные обозначения представлены на Листе № 104.

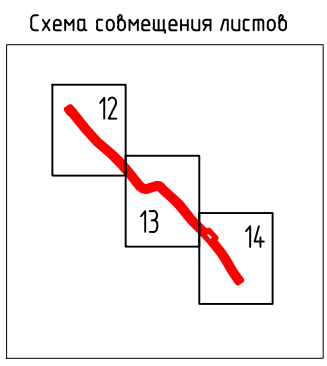

Изм.	Кол.уч.	Лист	Ндок	Подпись	Дата
Разраб.		Тухдатуллин		<i>[Signature]</i>	13.07.20
Проб.		Валетов		<i>[Signature]</i>	13.07.20
Нач. отд.		Масич		<i>[Signature]</i>	13.07.20
Н. контр.		Валетов		<i>[Signature]</i>	13.07.20
ГИП		Колчина		<i>[Signature]</i>	13.07.20


60756-Р-112.000.000-ПМУ-4-001		
Демонтаж промышленных трубопроводов Арланского нефтяного		
Стадия	Лист	Листов
Р	12	53
Генпроектаробудк - 000		
Материалы по обоснованию проекта межевания территории		

Республика Башкортостан
МР Краснокамский район
СП Шушнурский сельсовет

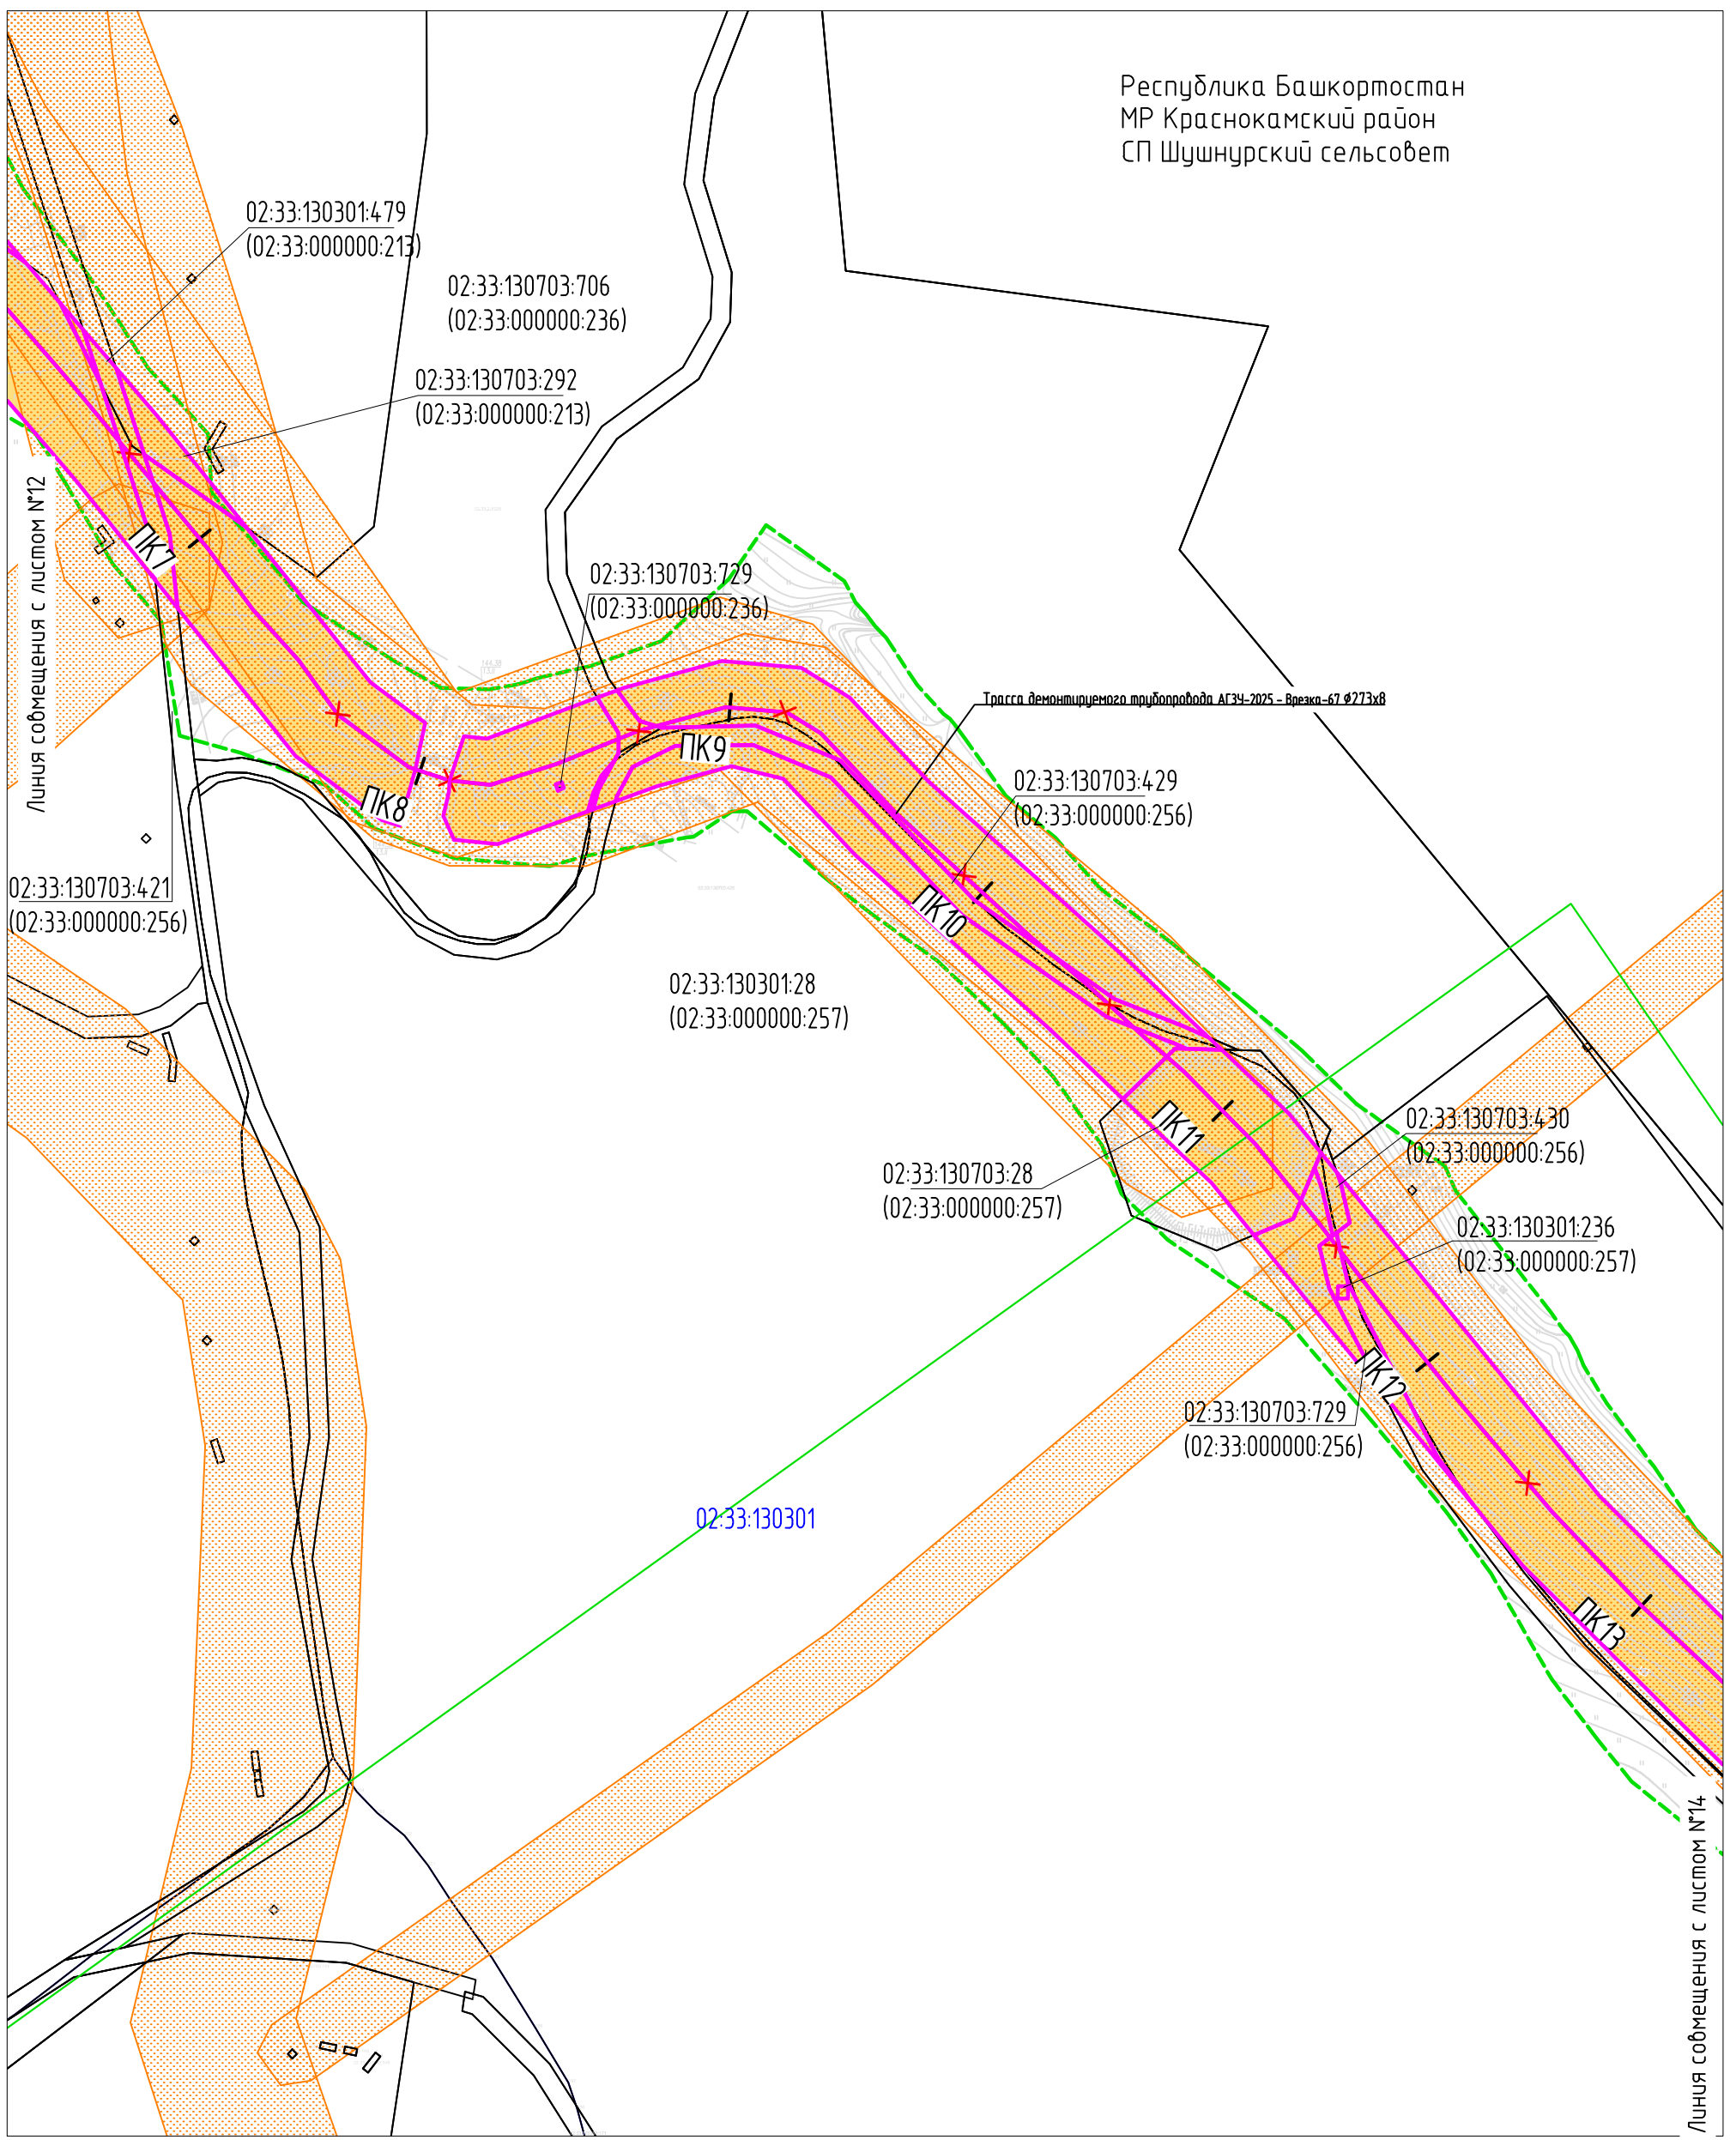


Согласовано
Взам. инб. N
Подпись и дата
Инб. N подл.

Условные обозначения представлены на Листе № 104.

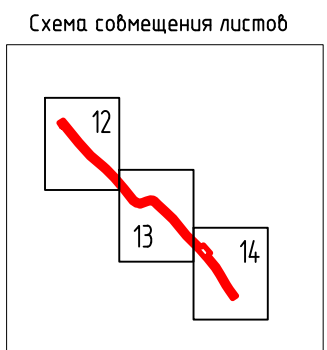


Изм.	Кол.уч.	Лист	Ндок	Подпись	Дата
Разраб.		Тухдатуллин		<i>[Signature]</i>	13.07.20
Проб.		Валетов		<i>[Signature]</i>	13.07.20
Нач. отд.		Масич		<i>[Signature]</i>	13.07.20
Н. контр.		Валетов		<i>[Signature]</i>	13.07.20
ГИП		Колчина		<i>[Signature]</i>	13.07.20

60756-Р-112.000.000-ПМУ-4-001		
Демонтаж промышленных трубопроводов Арланского нефтяного		
Стадия	Лист	Листов
Р	13	53
Генпроектировщик - 000		
Материалы по обоснованию проекта межевания территории		

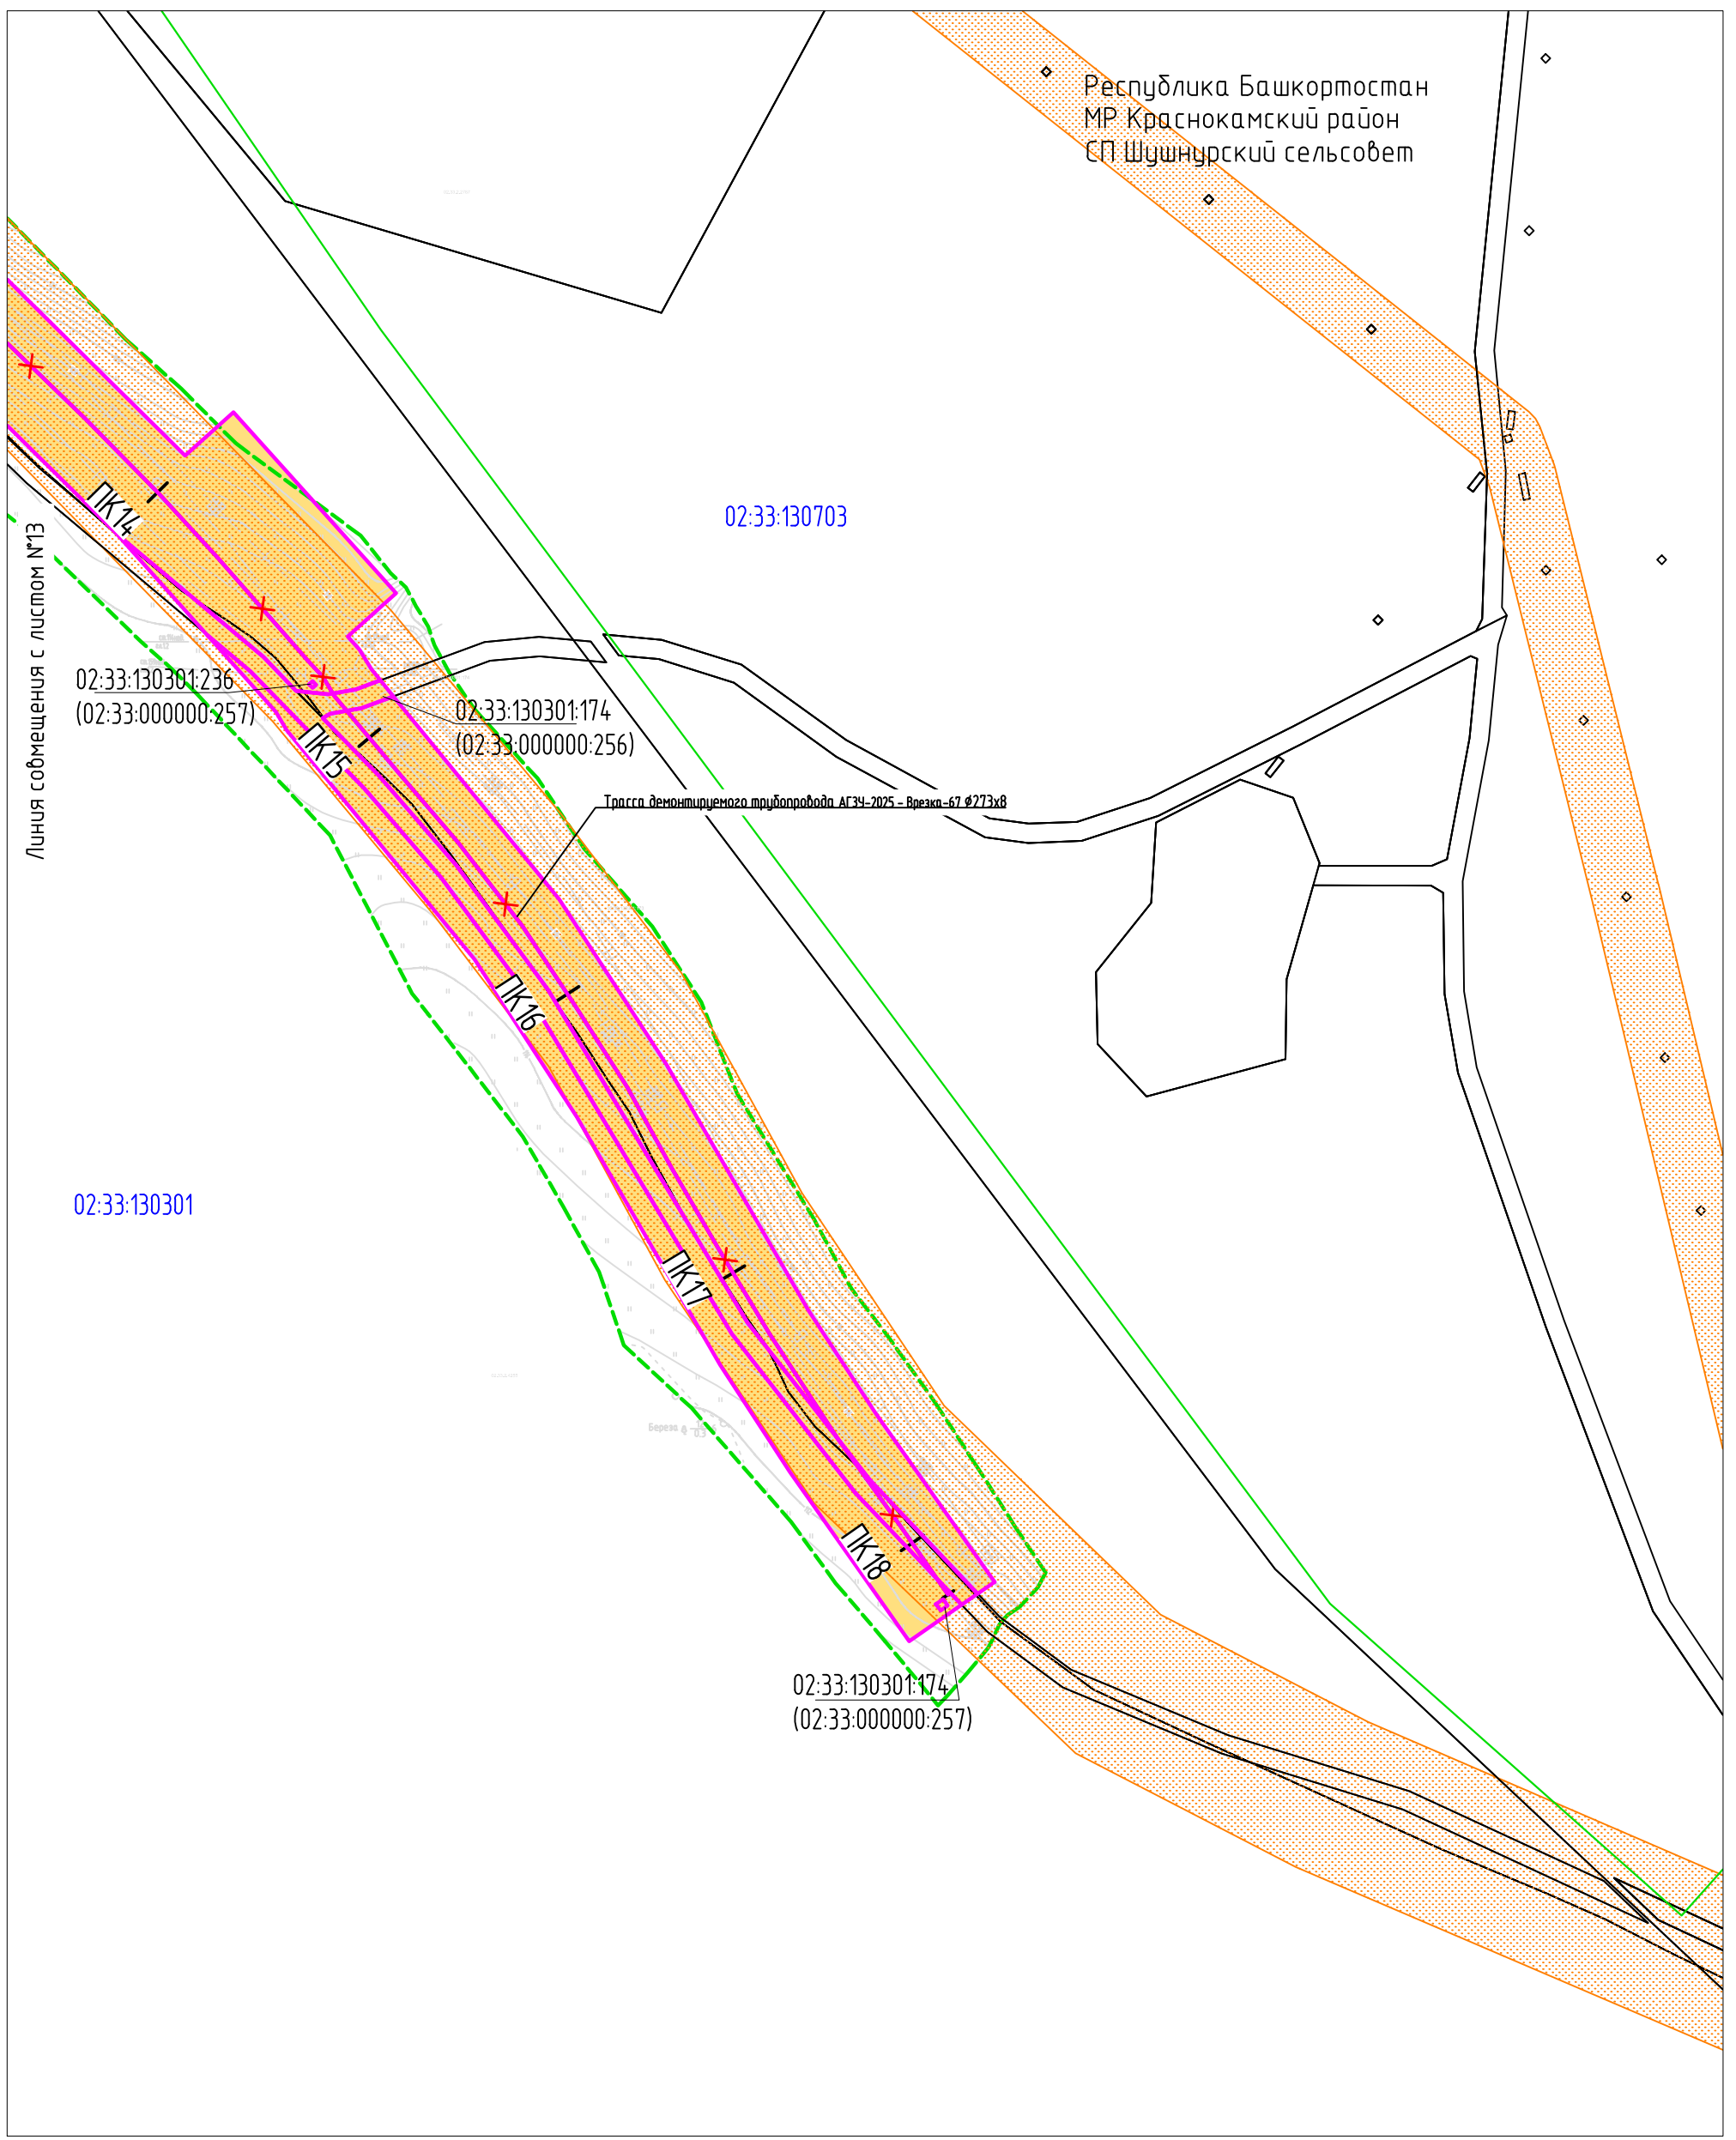

Согласовано	
Взам. инв. N	
Подпись и дата	
Инв. N подл.	


Условные обозначения представлены на Листе № 104.

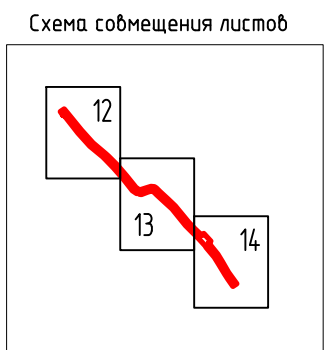

Изм.	Кол.уч.	Лист	Ндок	Подпись	Дата
Разраб.				Тухдатуллин	13.07.20
Проб.				Валетов	13.07.20
Нач. отд.				Масич	13.07.20
Н. контр.				Валетов	13.07.20
ГИП				Колчина	13.07.20

60756-Р-112.000.000-ПМУ-4-001		
Демонтаж промышленных трубопроводов Арланского нефтяного		
Стадия	Лист	Листов
Р	14	53
Генпроектировщик - 000		
Материалы по обоснованию проекта межевания территории		


Республика Башкортостан
 МР Краснокамский район
 СП Шушнурский сельсовет

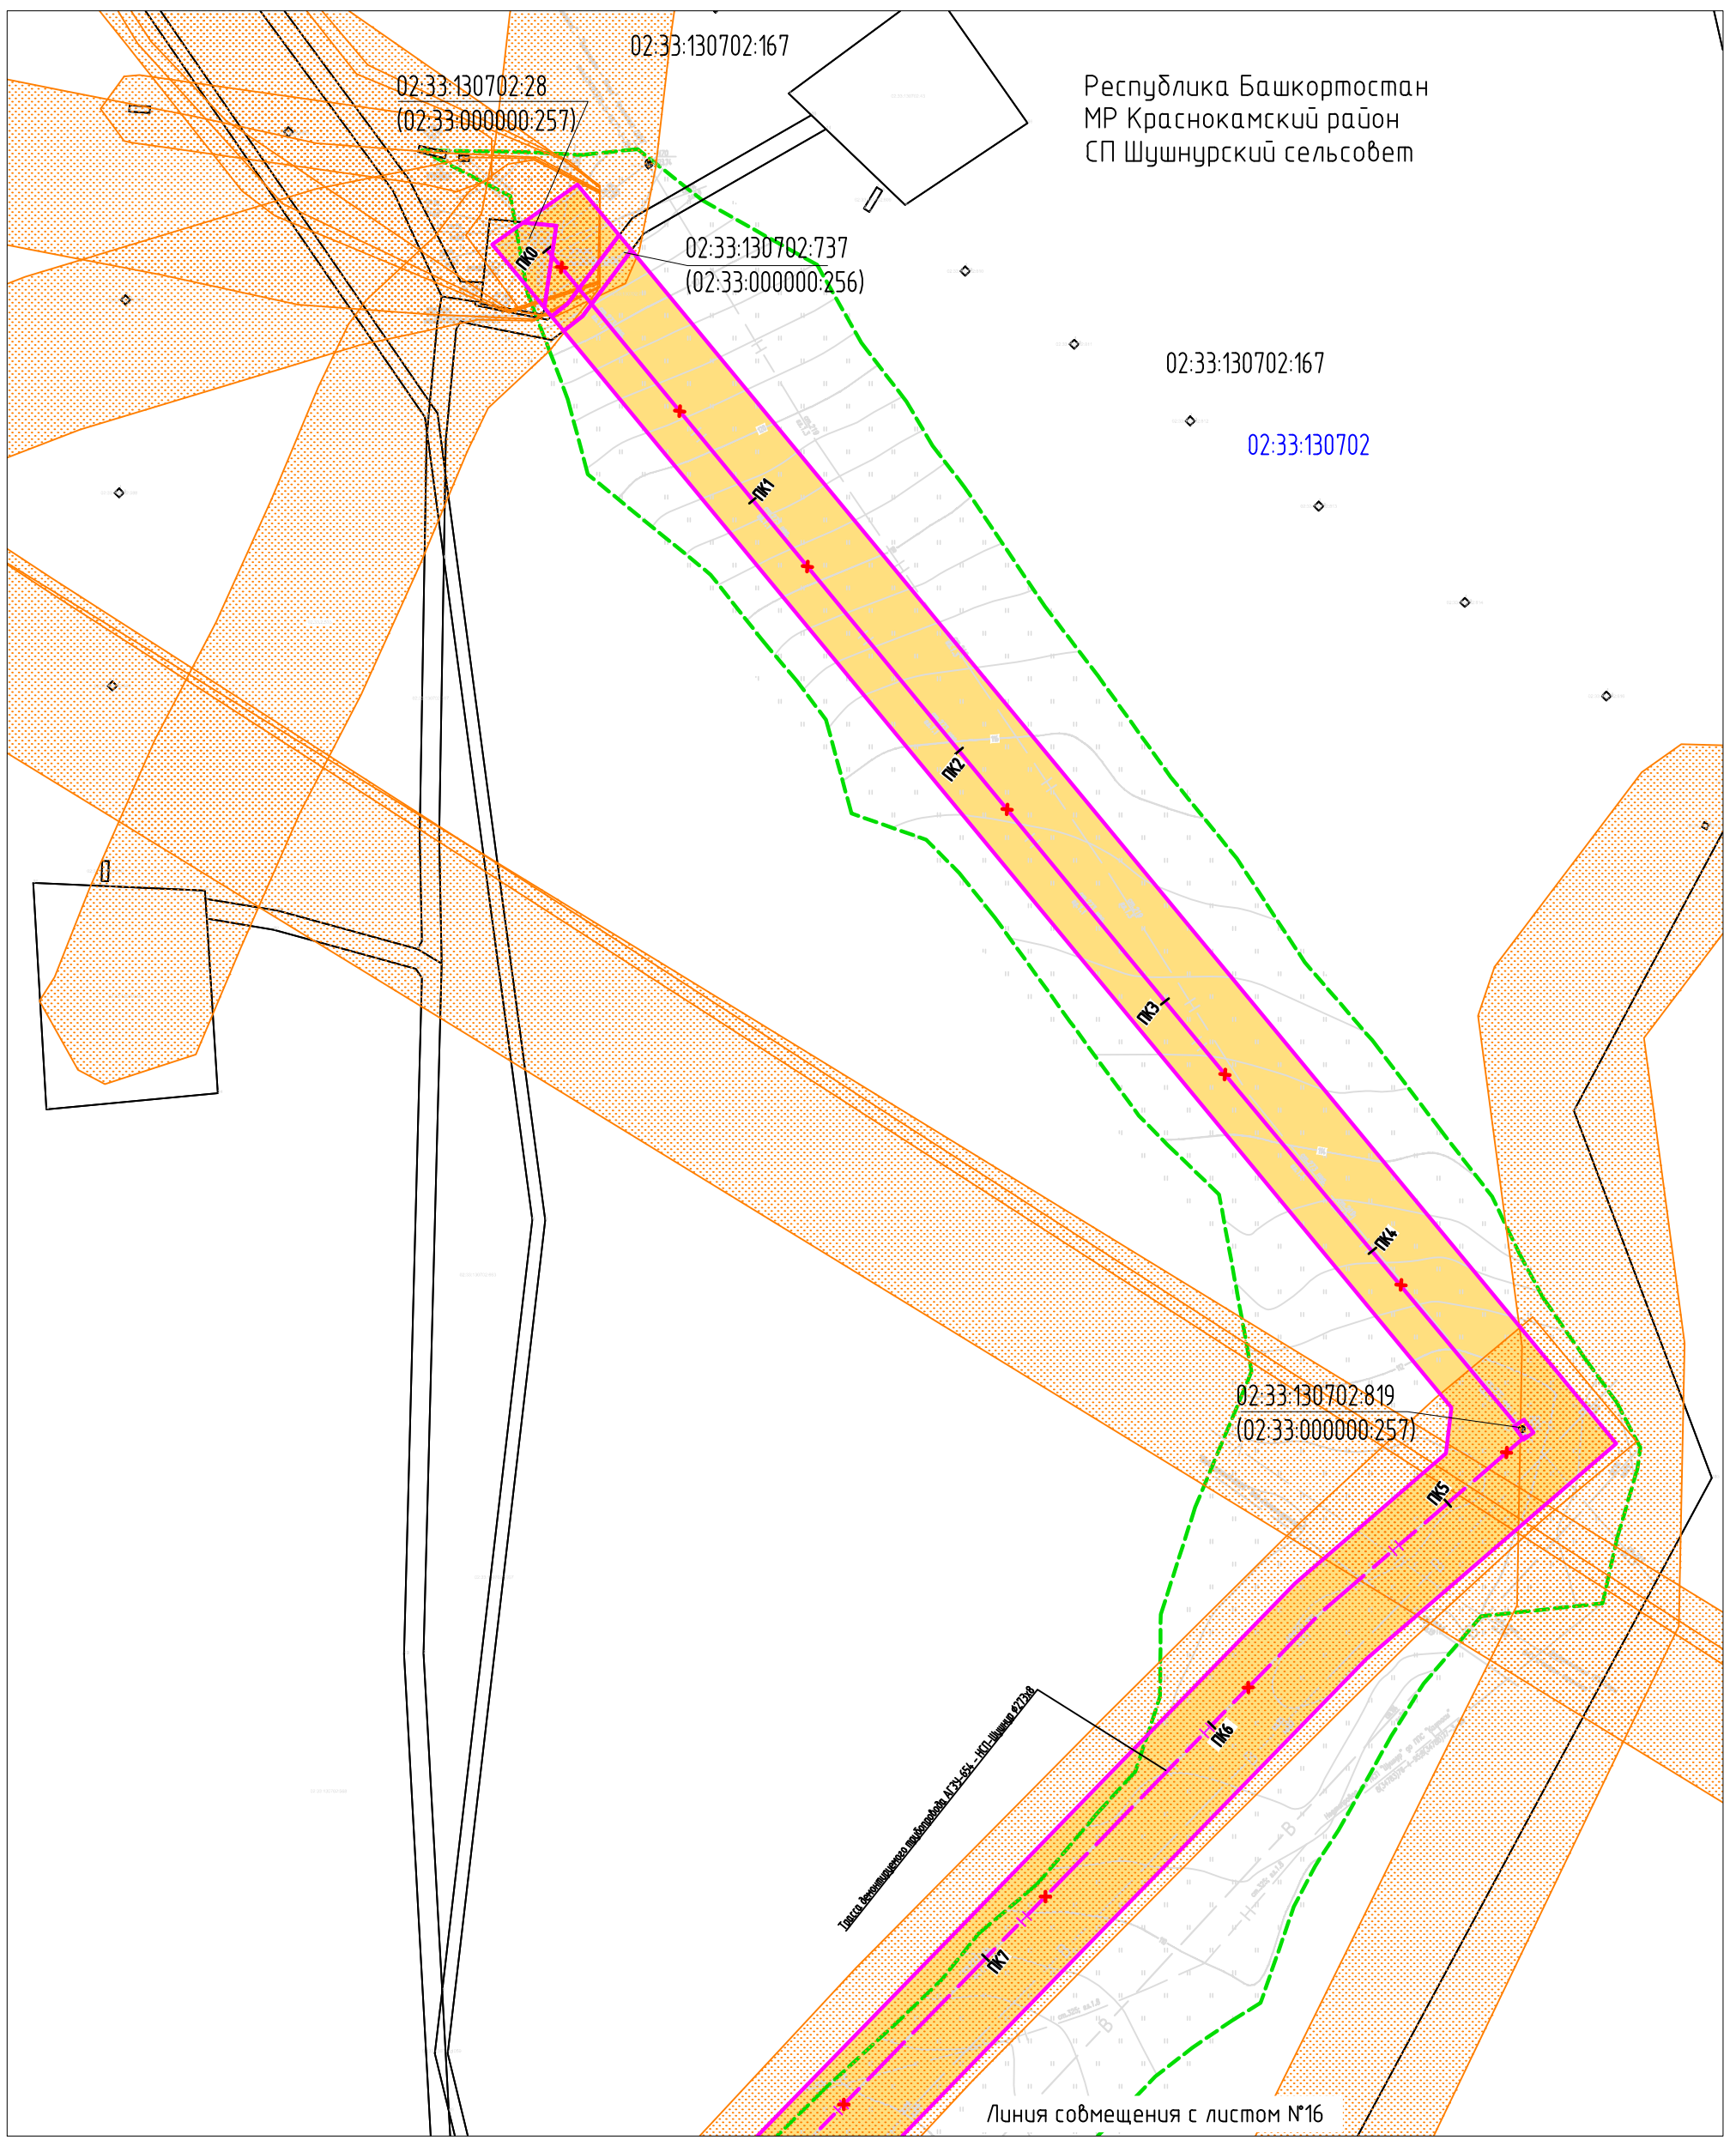

Линия совмещения с листом №16

Согласовано	
Взам. инв. N	
Подпись и дата	
Инв. N подл.	

Условные обозначения представлены на Листе № 104.

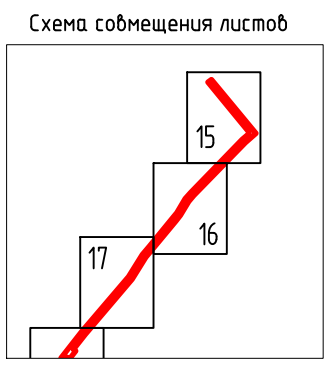

Изм.	Кол.уч.	Лист	Индок	Подпись	Дата
Разраб.		Тухдатуллин		<i>[Signature]</i>	13.07.20
Проб.		Валетов		<i>[Signature]</i>	13.07.20
Нач. отд.		Масич		<i>[Signature]</i>	13.07.20
Н. контр.		Валетов		<i>[Signature]</i>	13.07.20
ГИП		Колчина		<i>[Signature]</i>	13.07.20

60756-Р-112.000.000-ПМУ-4-001

Демонтаж промышленных трубопроводов Арланского нефтяного

Проект межевания территории


Материалы по обоснованию проекта межевания территории

Стадия	Лист	Листов
Р	15	53

Генпроектировщик - 000


ДОКУМЕНТАЦИЯ ПО ПЛАНИРОВКЕ ТЕРРИТОРИИ (ПРОЕКТ МЕЖЕВАНИЯ ТЕРРИТОРИИ) ДЛЯ РАЗМЕЩЕНИЯ ОБЪЕКТА:
 "Демонтаж промышленных трубопроводов Арланского нефтяного месторождения НГДУ «Арланнефть». Нефтепроводы"

МАТЕРИАЛЫ ПО ОБОСНОВАНИЮ ПРОЕКТА МЕЖЕВАНИЯ ТЕРРИТОРИИ МАСШТАБ 1:2000 ЛИСТ 16

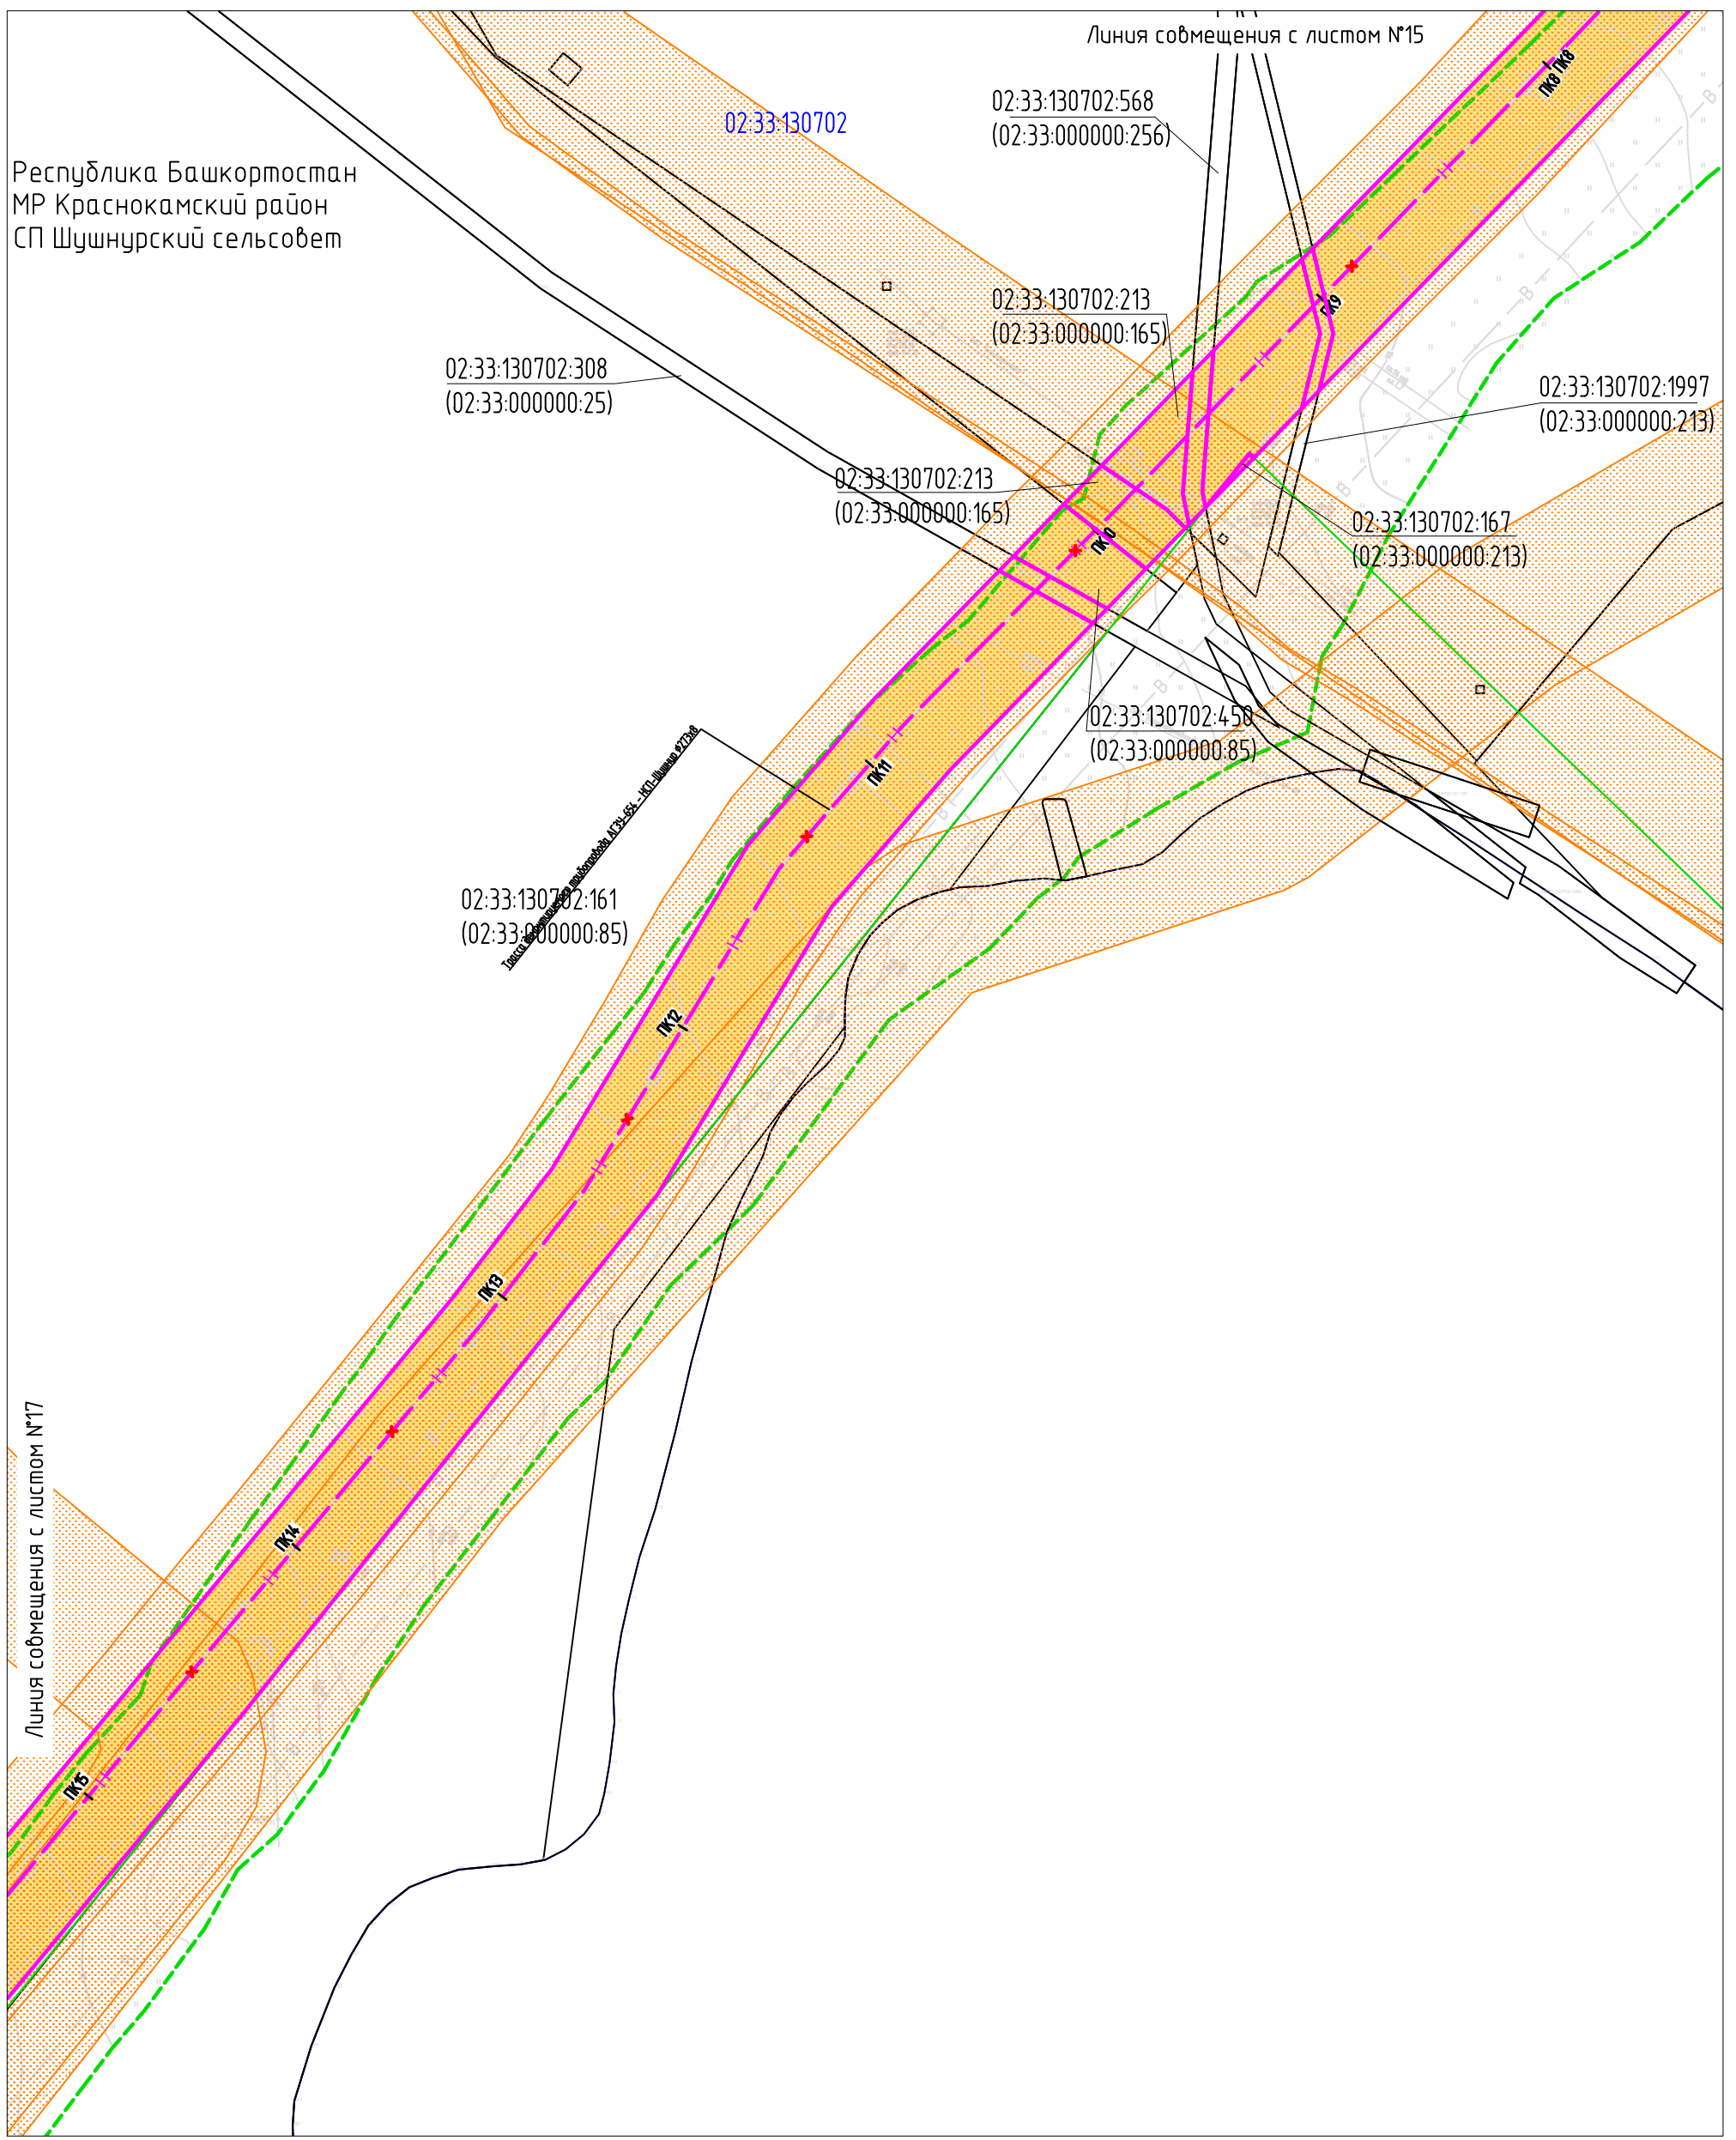


Согласовано	
Взам. инв. N	
Подпись и дата	
Инв. N подл.	

Условные обозначения представлены на Листе № 104.

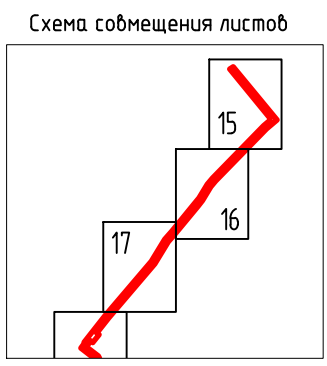


Изм.	Кол.уч	Лист	Ндок	Подпись	Дата
Разраб.		Тухдатуллин		<i>Тухдатуллин</i>	13.07.20
Проб.		Валетов		<i>Валетов</i>	13.07.20
Нач. отд.		Масич		<i>Масич</i>	13.07.20
Н. контр.		Валетов		<i>Валетов</i>	13.07.20
ГИП		Колчина		<i>Колчина</i>	13.07.20

60756-Р-112.000.000-ПМУ-4-001		
Демонтаж промышленных трубопроводов Арланского нефтяного		
Стадия	Лист	Листов
Р	16	53
Генпроектировщик - 000		
Материалы по обоснованию проекта межевания территории		

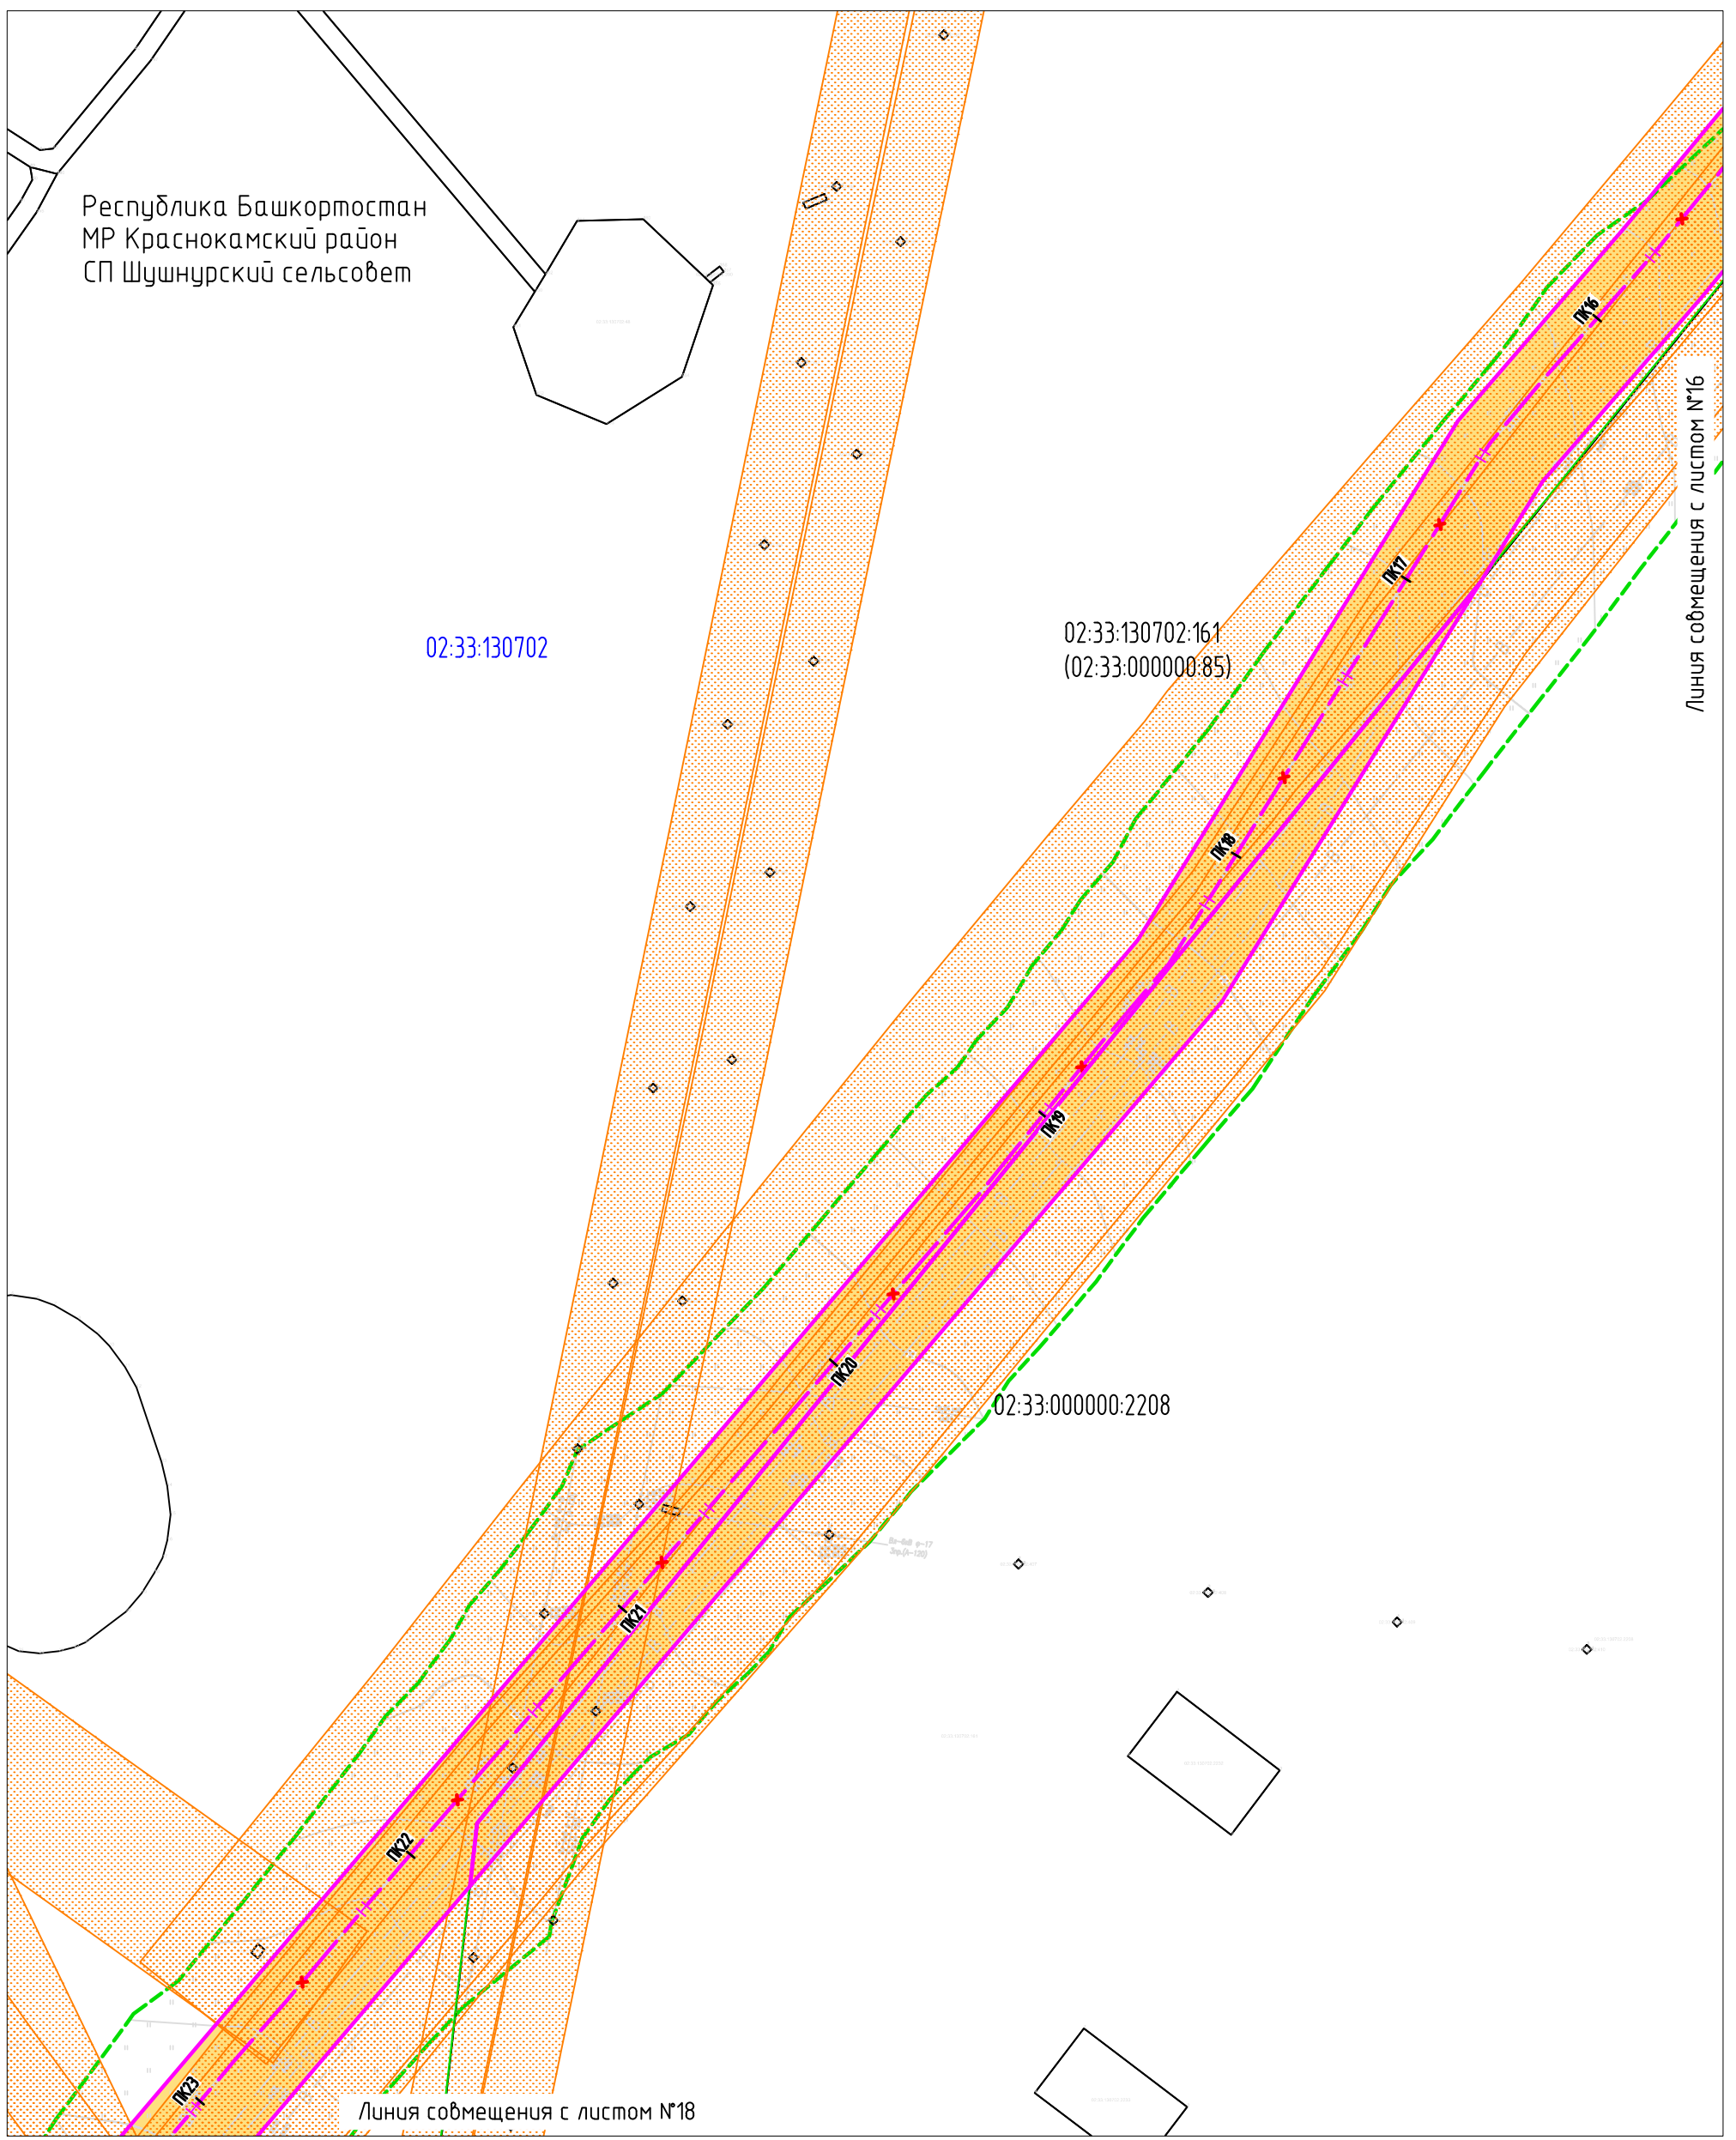

Согласовано
Взам. инб. N
Подпись и дата
Инб. N подл.

Условные обозначения представлены на Листе № 104.

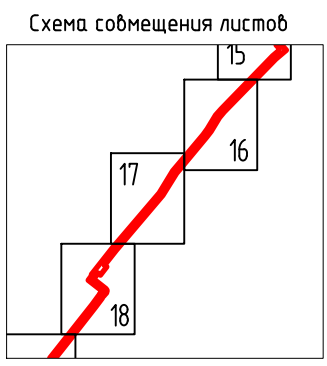


Изм.	Кол.уч	Лист	Ндк	Подпись	Дата
Разраб.		Тухдатуллин		<i>[Signature]</i>	13.07.20
Проб.		Валетов		<i>[Signature]</i>	13.07.20
Нач. отд.		Масич		<i>[Signature]</i>	13.07.20
Н. контр.		Валетов		<i>[Signature]</i>	13.07.20
ГИП		Колчина		<i>[Signature]</i>	13.07.20

60756-Р-112.000.000-ПМУ-4-001		
Демонтаж промышленных трубопроводов Арланского нефтяного		
Стадия	Лист	Листов
Р	17	53
Материалы по обоснованию проекта межевания территории		
Генпроектировщик – 000		

Республика Башкортостан
МР Краснокамский район
СП Шушнурский сельсовет

Линия совмещения с листом №17

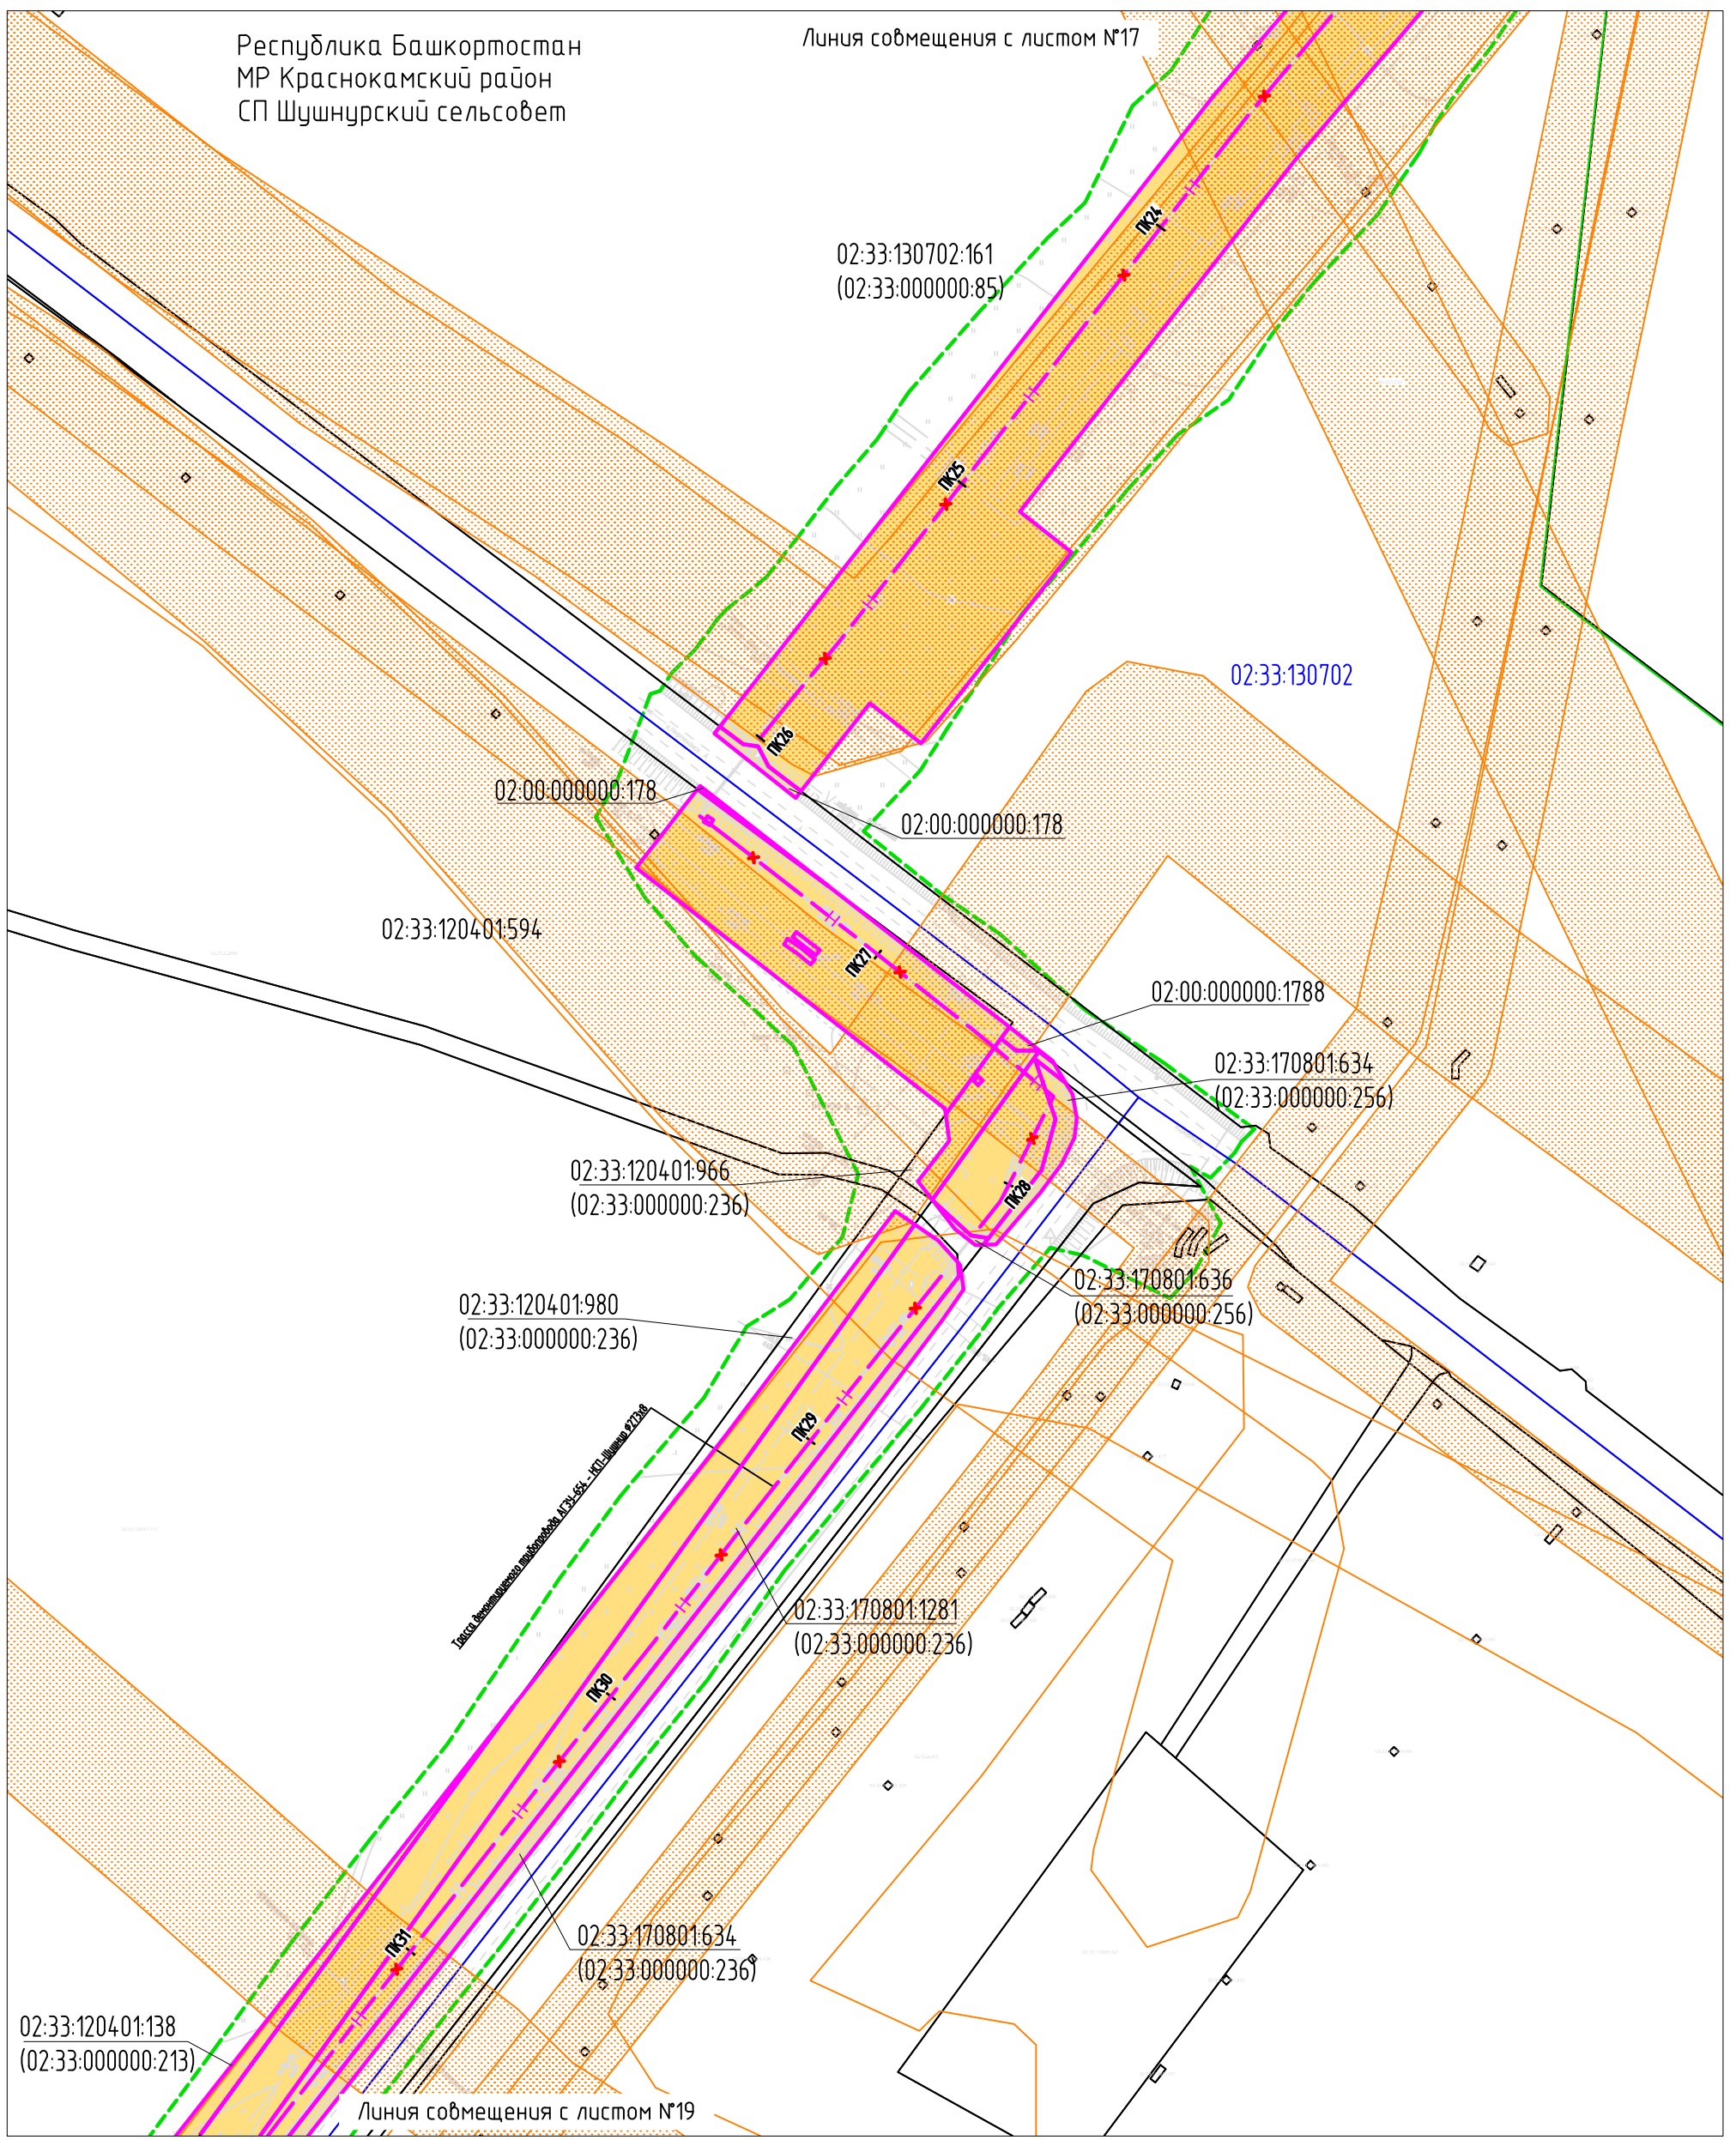


Согласовано

Взам. инв. N

Подпись и дата

Инв. N подл.

Условные обозначения представлены на Листе № 104.

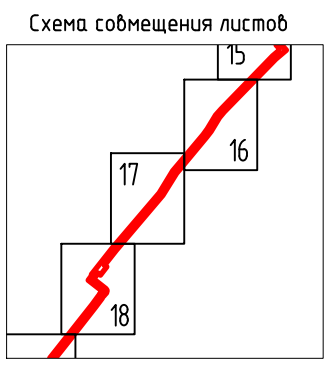

Изм.	Кол.уч	Лист	Ндок	Подпись	Дата
Разраб.		Тухдатуллин		<i>[Signature]</i>	13.07.20
Проб.		Валетов		<i>[Signature]</i>	13.07.20
Нач. отд.		Масич		<i>[Signature]</i>	13.07.20
Н. контр.		Валетов		<i>[Signature]</i>	13.07.20
ГИП		Колчина		<i>[Signature]</i>	13.07.20

60756-Р-112.000.000-ПМУ-Ч-001


Демонтаж промышленных трубопроводов Арланского нефтяного

Проект межевания территории

Материалы по обоснованию проекта межевания территории


Стадия	Лист	Листов
Р	18	53

Генпроектировщик - 000

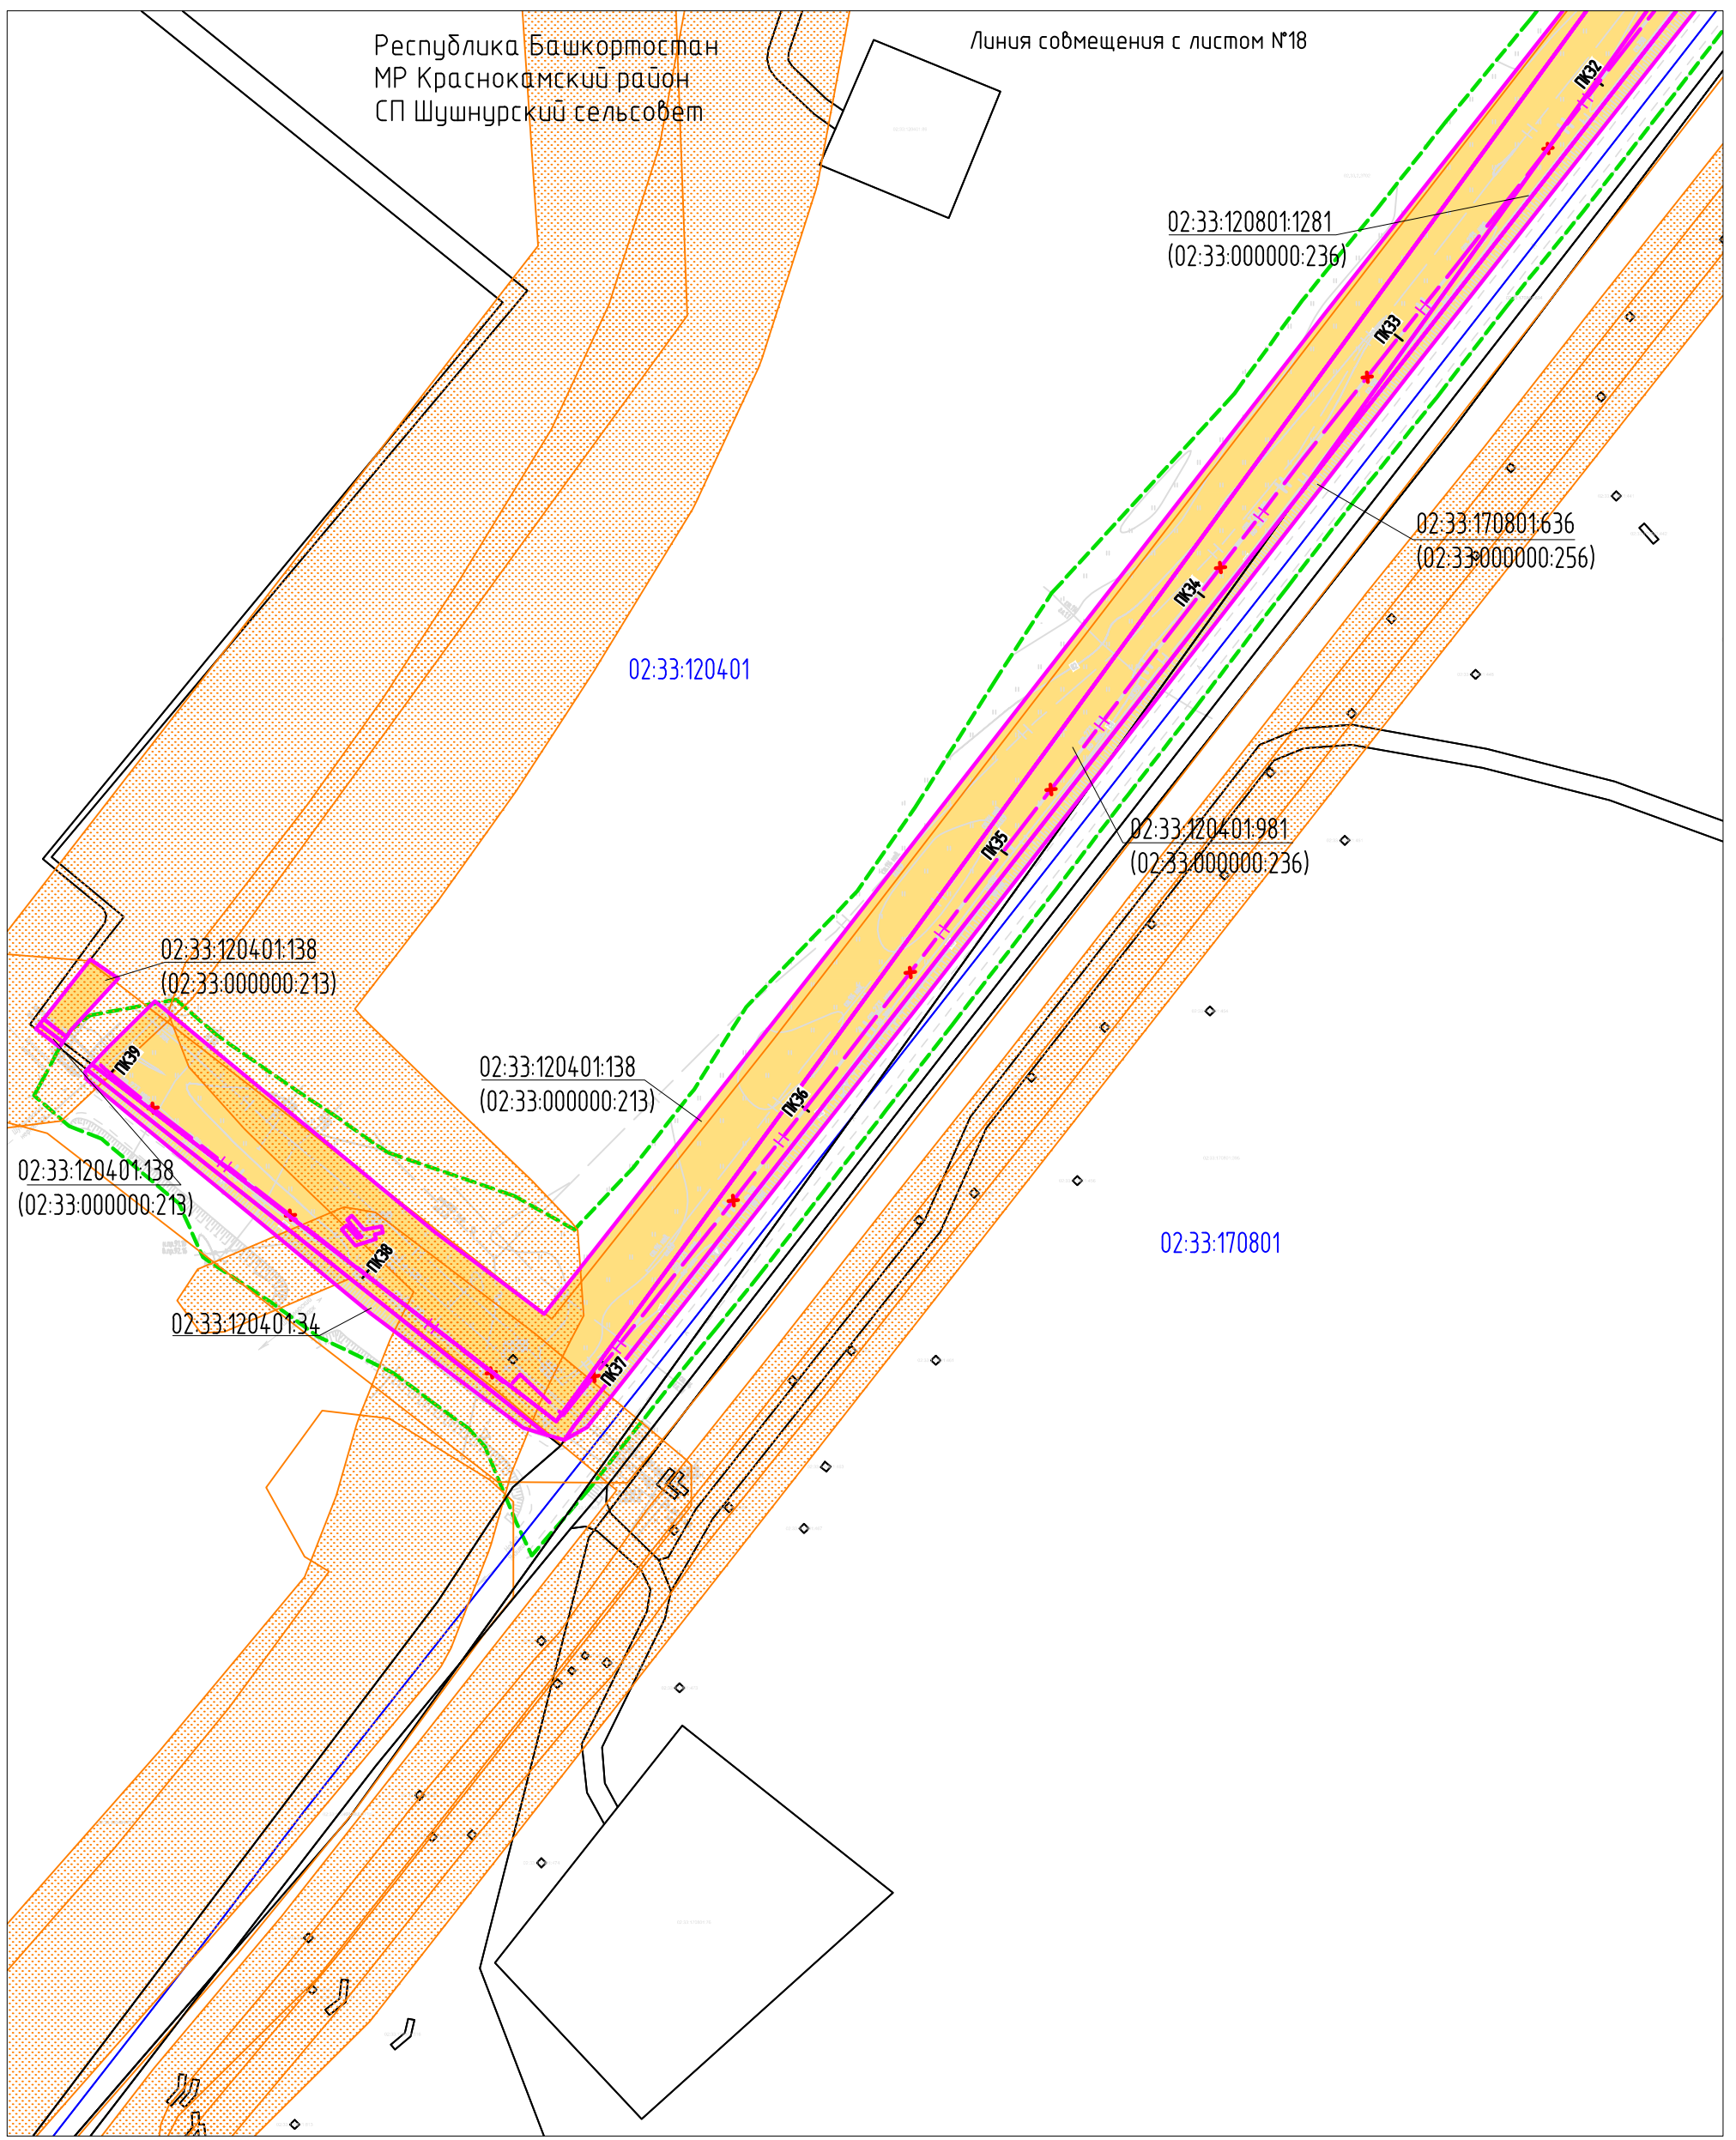


Согласовано	
Взам. инв. N	
Подпись и дата	
Инв. N подл.	

Условные обозначения представлены на Листе № 104.

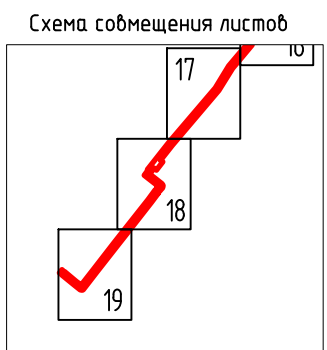


Изм.	Кол.уч.	Лист	Индок	Подпись	Дата
Разраб.				Тухдатуллин	13.07.20
Проб.				Валетов	13.07.20
Нач. отд.				Масич	13.07.20
Н. контр.				Валетов	13.07.20
ГИП				Колчина	13.07.20

60756-Р-112.000.000-ПМУ-4-001		
Демонтаж промышленных трубопроводов Арланского нефтяного		
Проект межевания территории		
Стадия	Лист	Листов
Р	19	53
Материалы по обоснованию проекта межевания территории		
Генпроектировщик - 000		

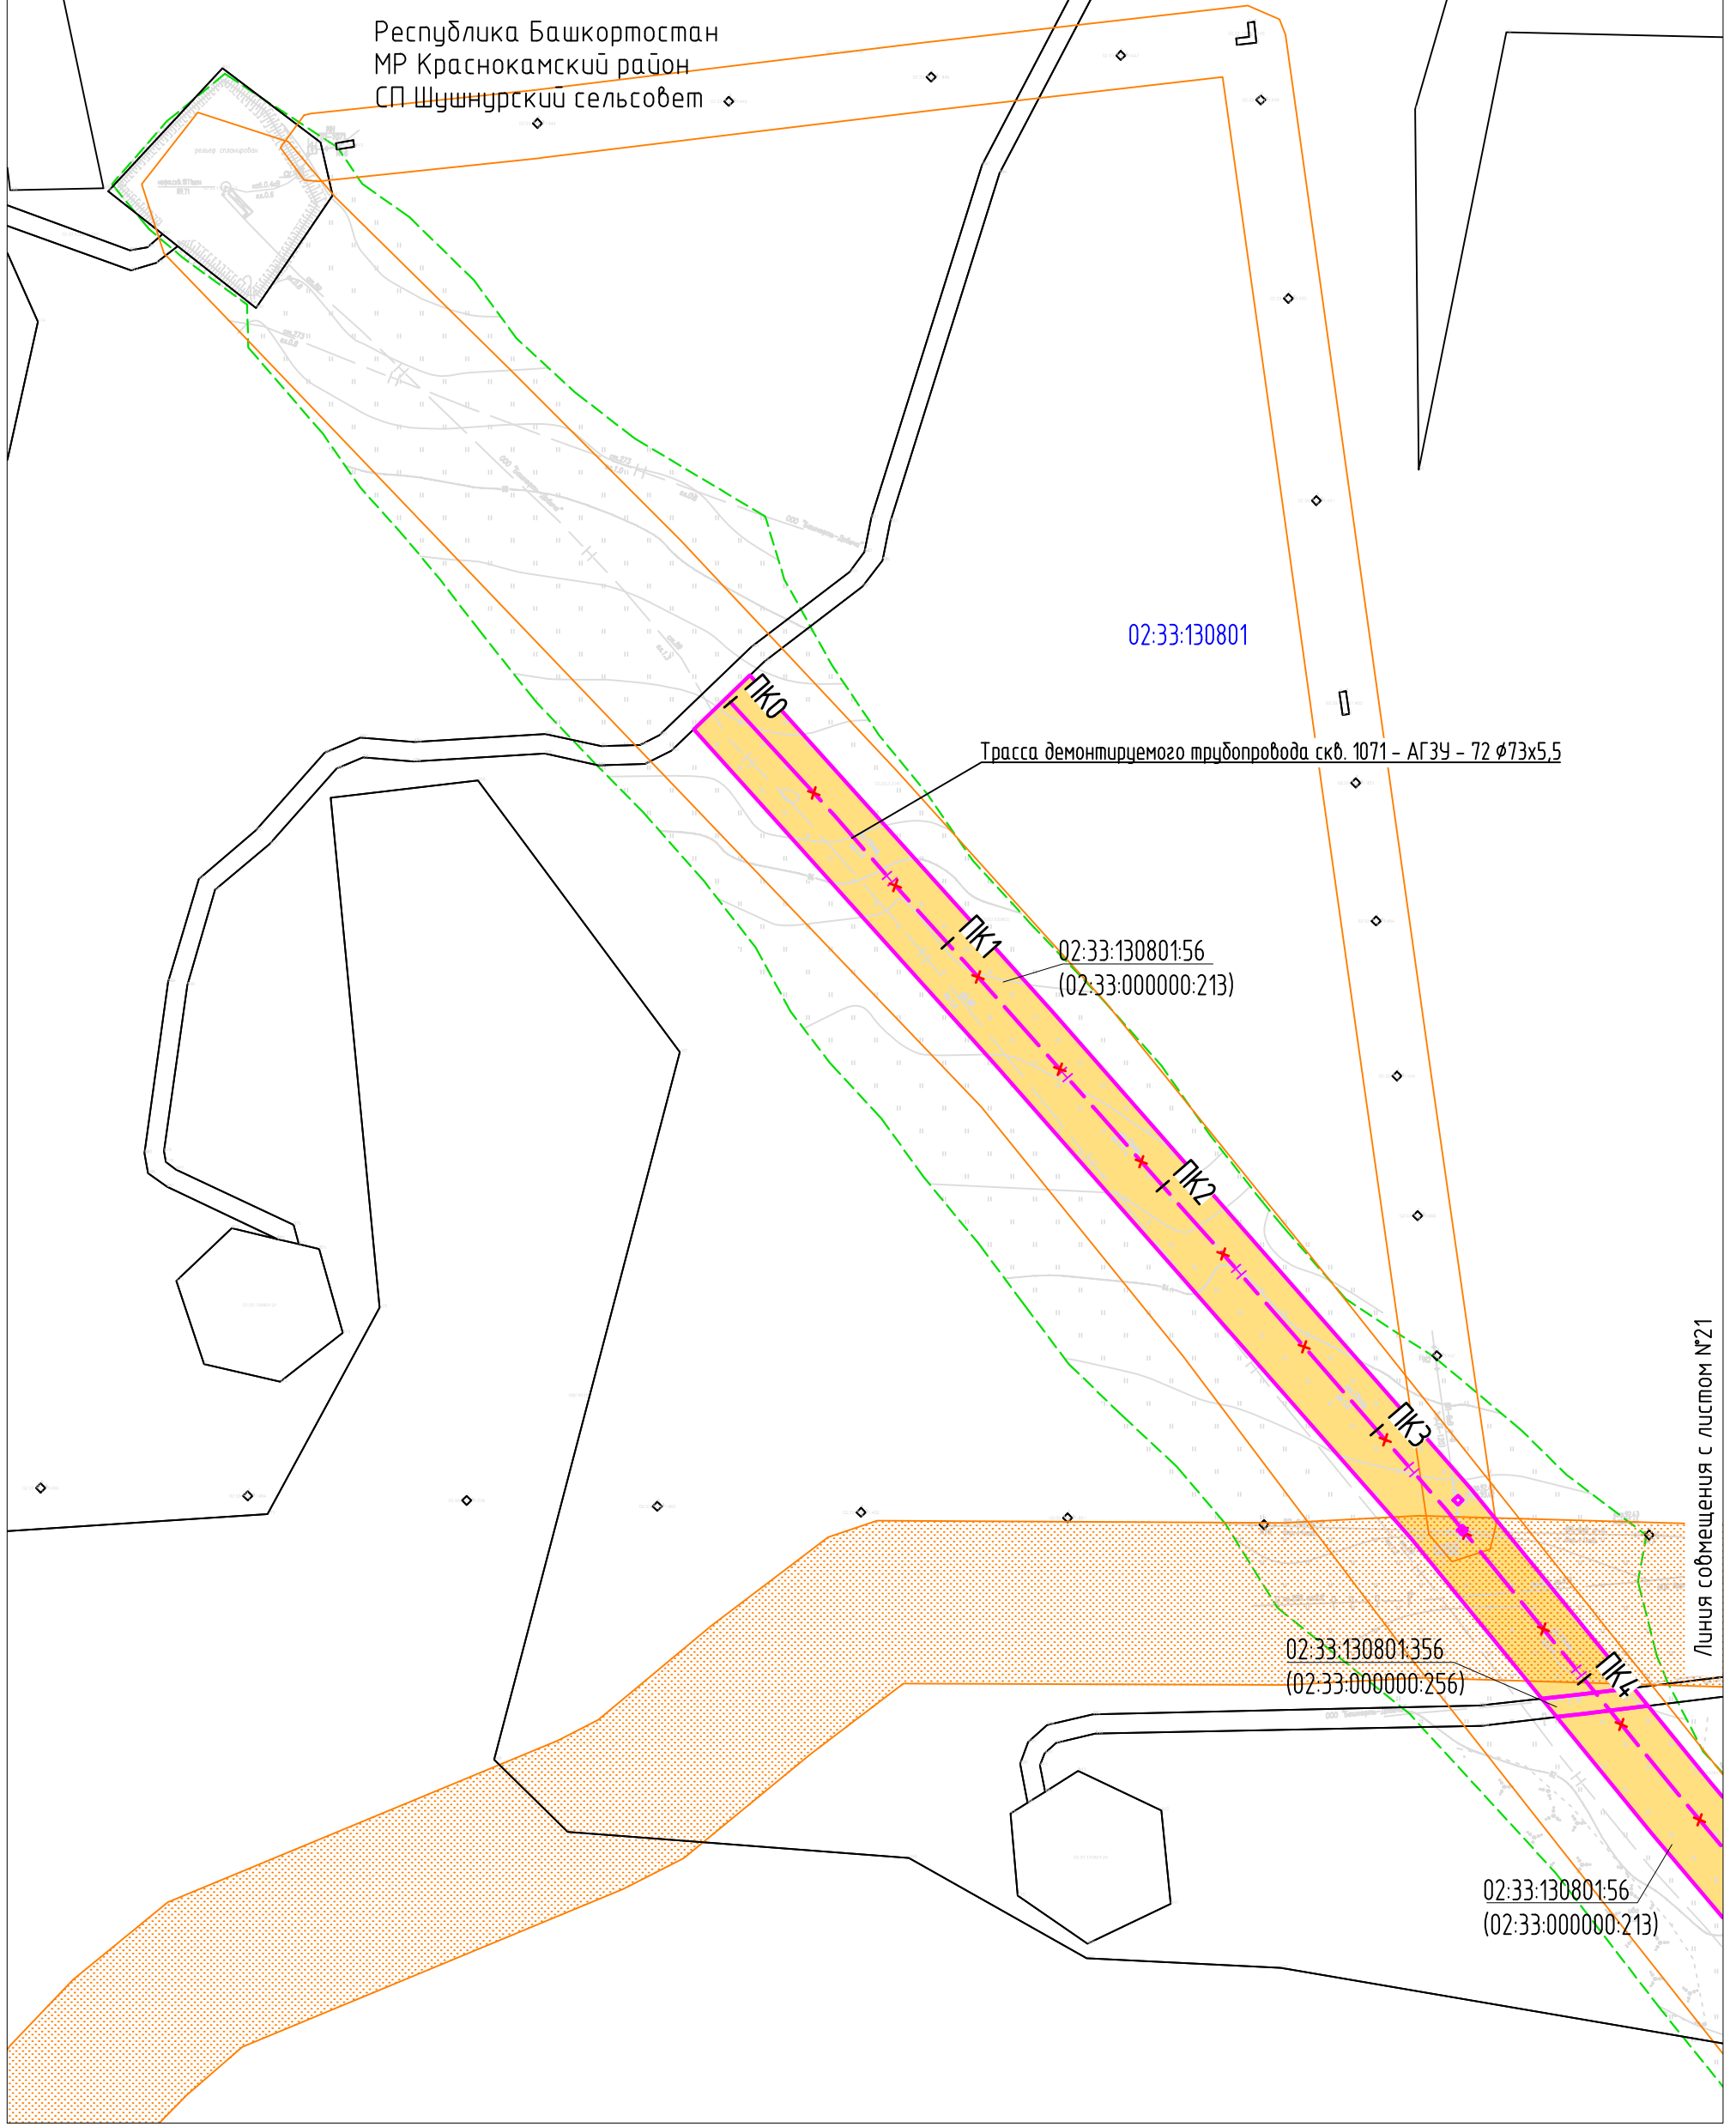


Согласовано
Взам. инб. N
Подпись и дата
Инб. N подл.

Условные обозначения представлены на Листе № 104.

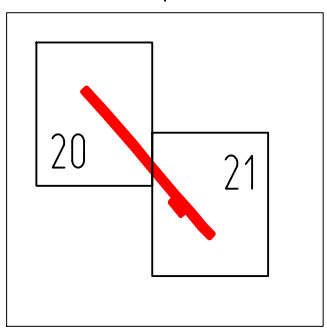

Изм.	Кол.уч.	Лист	Ндк	Подпись	Дата
Разраб.		Тухбатуллин		<i>[Signature]</i>	13.07.20
Проб.		Валетов		<i>[Signature]</i>	13.07.20
Нач. отд.		Масич		<i>[Signature]</i>	13.07.20
Н. контр.		Валетов		<i>[Signature]</i>	13.07.20
ГИП		Колчина		<i>[Signature]</i>	13.07.20


60756-Р-112.000.000-ПМУ-4-001		
Демонтаж промышленных трубопроводов Арланского нефтяного		
Стадия	Лист	Листов
Р	20	53
Генпроектировщик - 000		
Материалы по обоснованию проекта межевания территории		

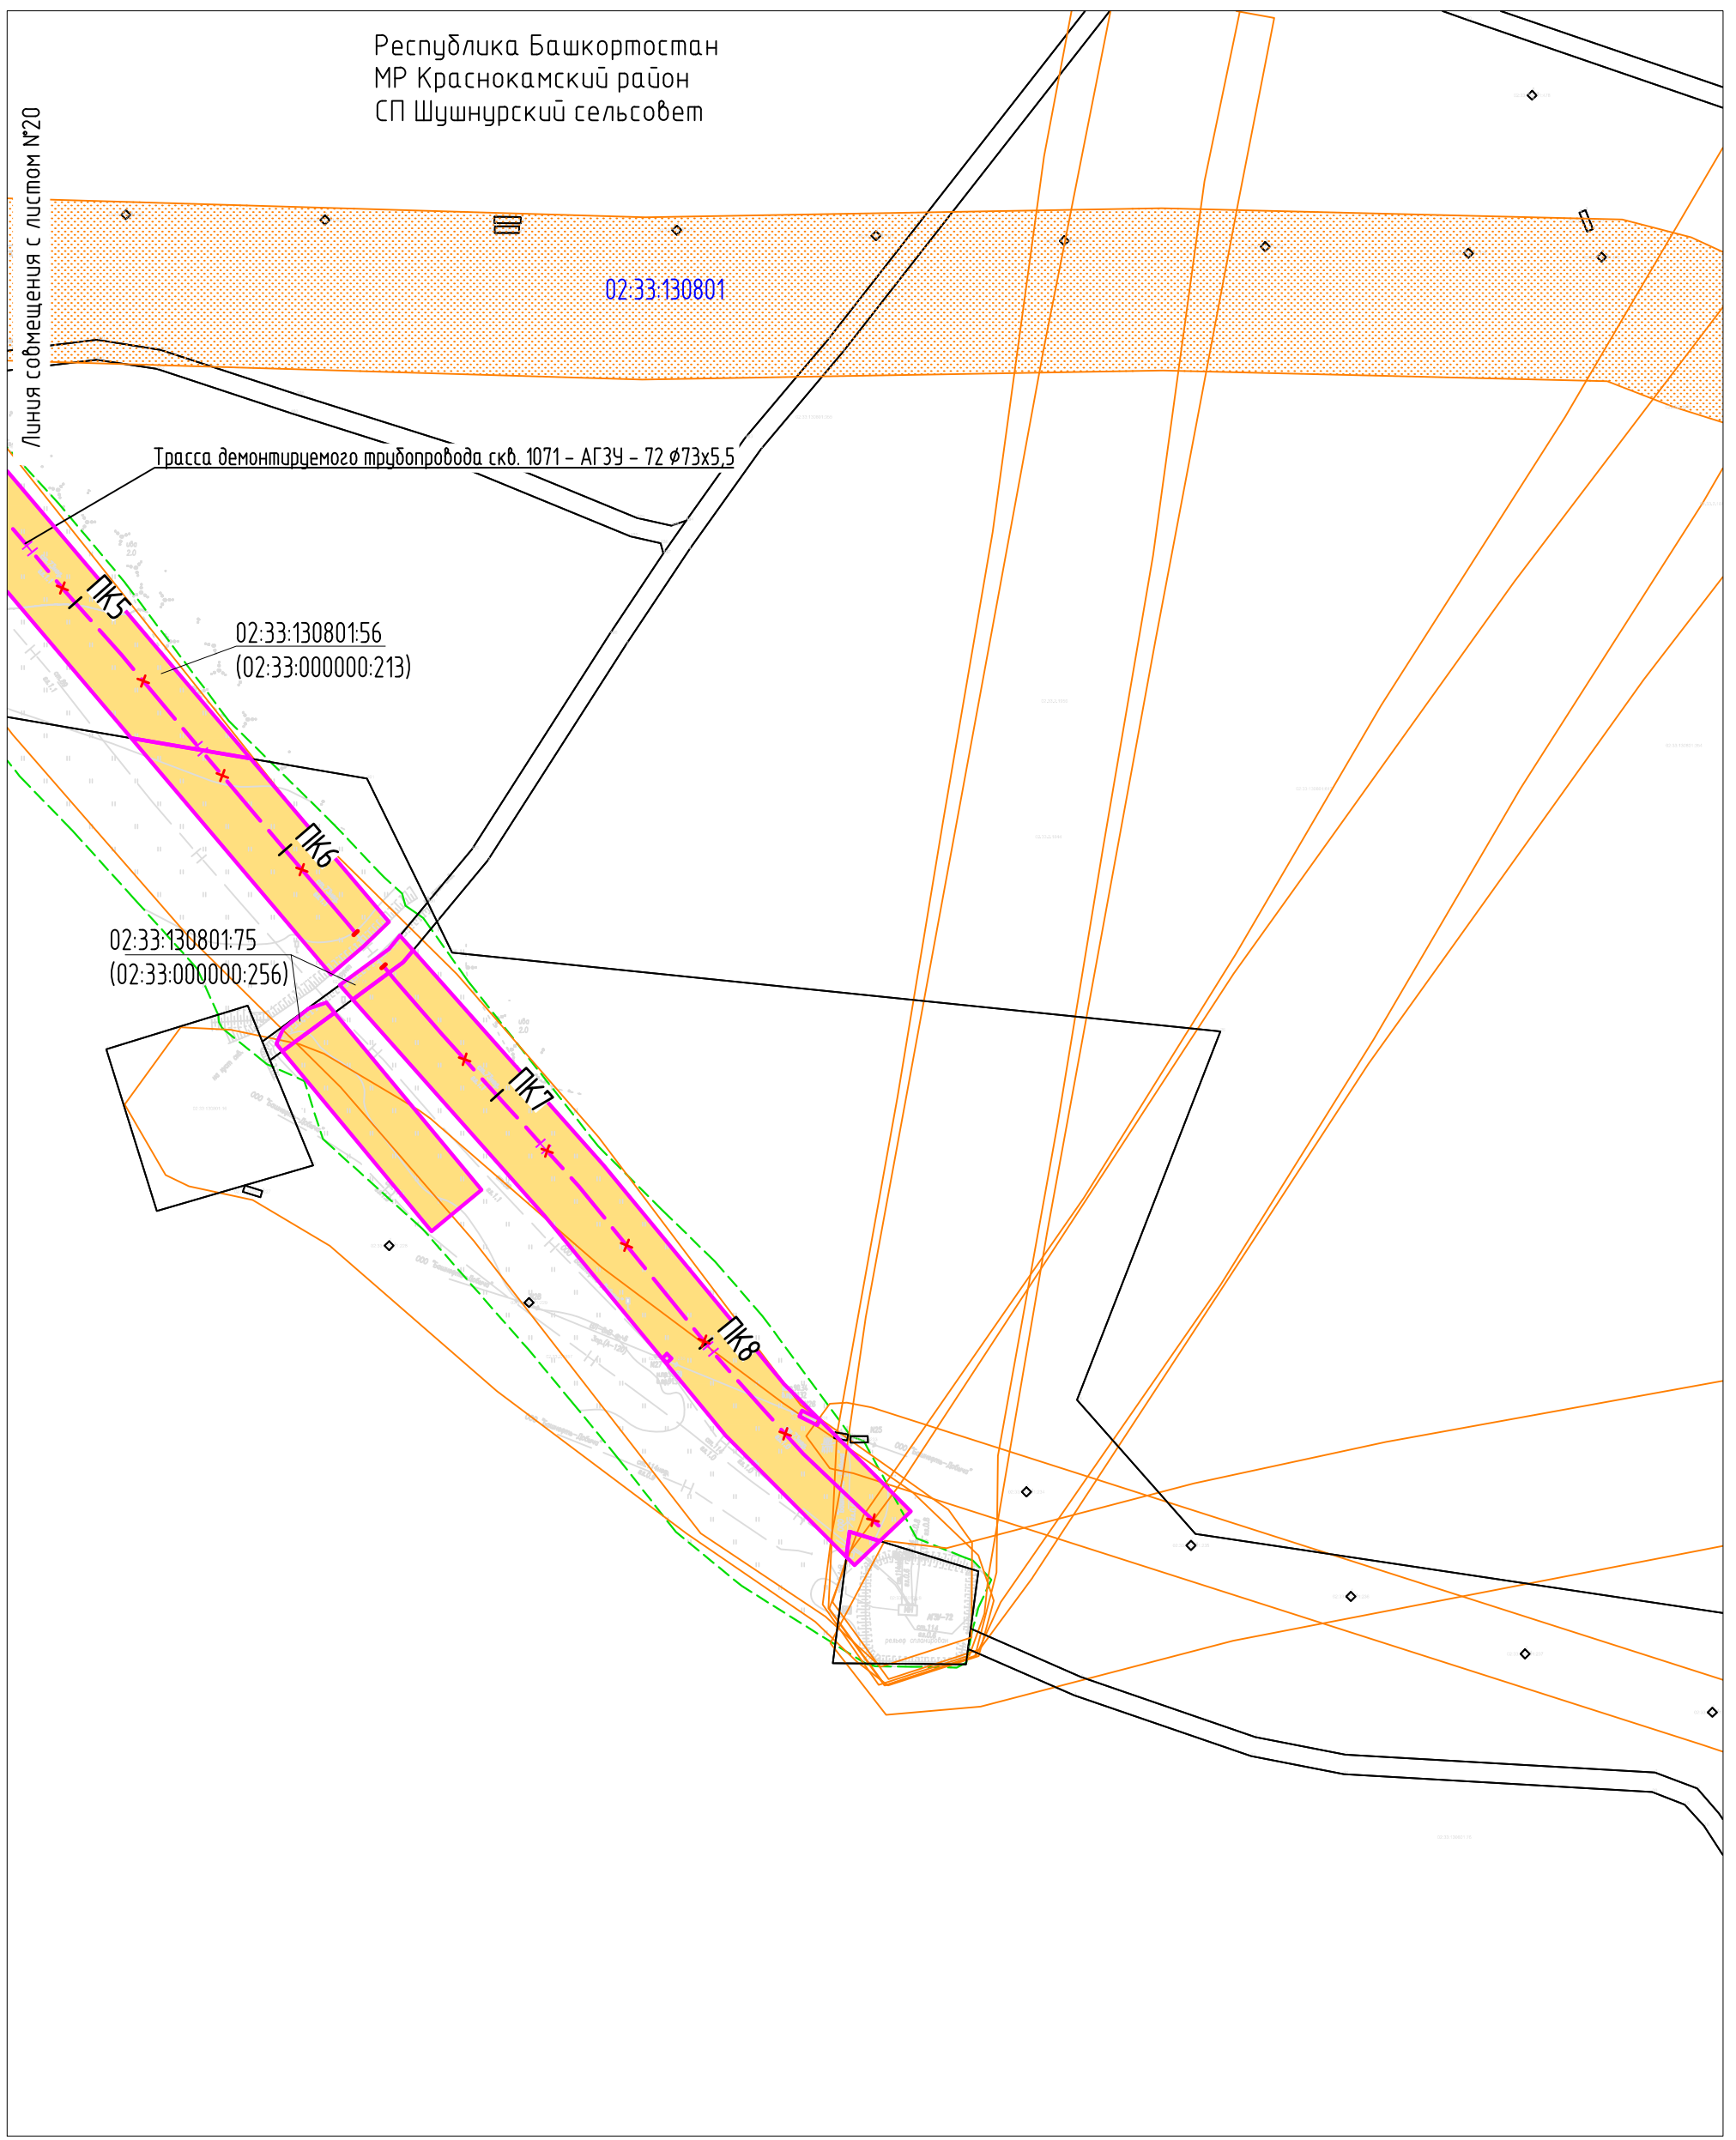

Республика Башкортостан
 МР Краснокамский район
 СП Шушнурский сельсовет

Согласовано	
Взам. инб. N	
Подпись и дата	
Инб. N подл.	

Условные обозначения представлены на Листе № 104.
 Схема совмещения листов

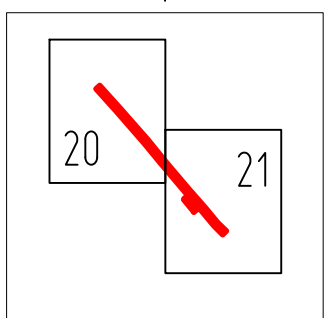


Изм.	Кол.уч.	Лист	Индок	Подпись	Дата
Разраб.				Тухбатуллин	13.07.20
Проб.				Валетов	13.07.20
Нач. отд.				Масич	13.07.20
Н. контр.				Валетов	13.07.20
ГИП				Колчина	13.07.20

60756-Р-112.000.000-ПМУ-Ч-001		
Демонтаж промышленных трубопроводов Арланского нефтяного		
Стадия	Лист	Листов
Проект межевания территории		Генпроектировщик - 000
Материалы по обоснованию проекта межевания территории		


ДОКУМЕНТАЦИЯ ПО ПЛАНИРОВКЕ ТЕРРИТОРИИ (ПРОЕКТ МЕЖЕВАНИЯ ТЕРРИТОРИИ) ДЛЯ РАЗМЕЩЕНИЯ ОБЪЕКТА:
"Демонтаж промышленных трубопроводов Арланского нефтяного месторождения НГДУ «Арланнефть». Нефтепроводы"

МАТЕРИАЛЫ ПО ОБОСНОВАНИЮ ПРОЕКТА МЕЖЕВАНИЯ ТЕРРИТОРИИ МАСШТАБ 1:2000 ЛИСТ 22

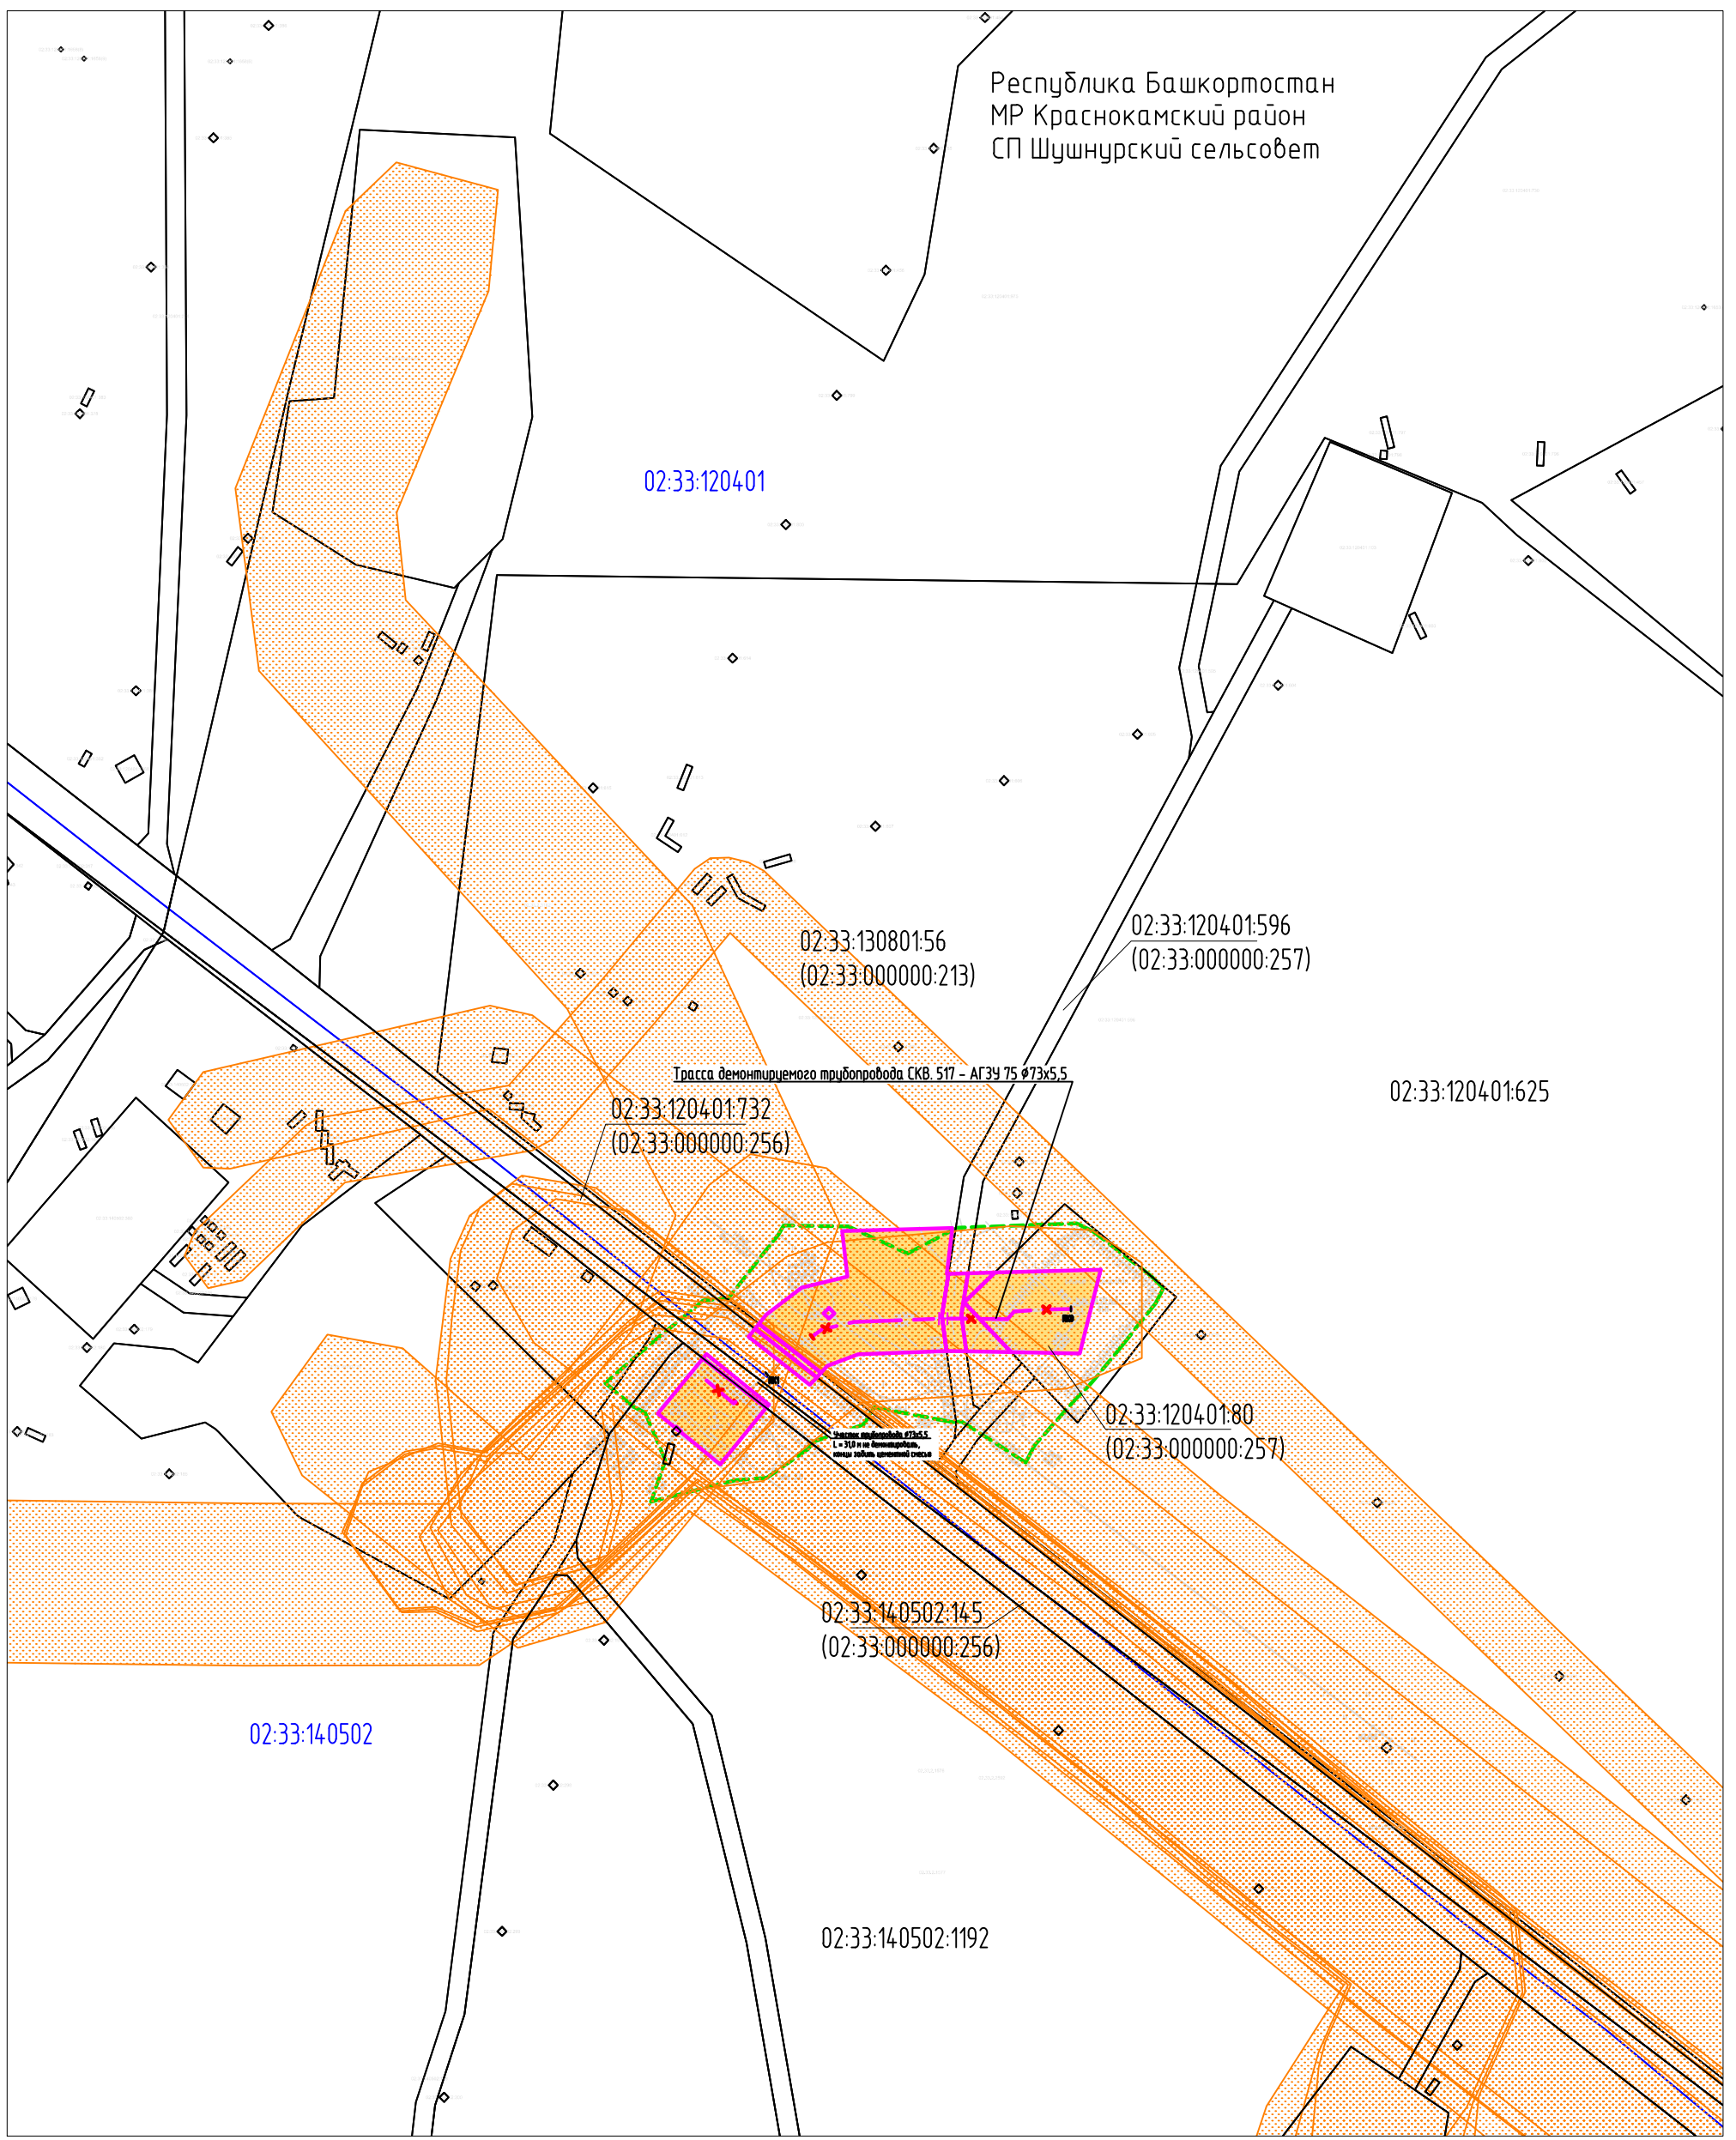

Согласовано
Взам. инб. N
Подпись и дата
Инб. N подл.


Условные обозначения представлены на Листе № 104.
Схема совмещения листов

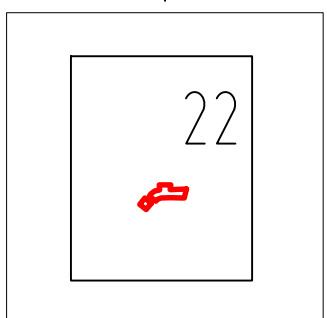

Изм.	Кол.уч.	Лист	№док	Подпись	Дата
Разраб.		Тухдатуллин		<i>[Signature]</i>	13.07.20
Проб.		Валетов		<i>[Signature]</i>	13.07.20
Нач. отд.		Масич		<i>[Signature]</i>	13.07.20
Н. контр.		Валетов		<i>[Signature]</i>	13.07.20
ГИП		Колчина		<i>[Signature]</i>	13.07.20

60756-Р-112.000.000-ПМУ-Ч-001		
Демонтаж промышленных трубопроводов Арланского нефтяного		
Проект межевания территории		
Стадия	Лист	Листов
Р	22	53
Материалы по обоснованию проекта межевания территории		
Генпроектировщик - 000		

Республика Башкортостан
МР Краснокамский район
СП Шушнурский сельсовет

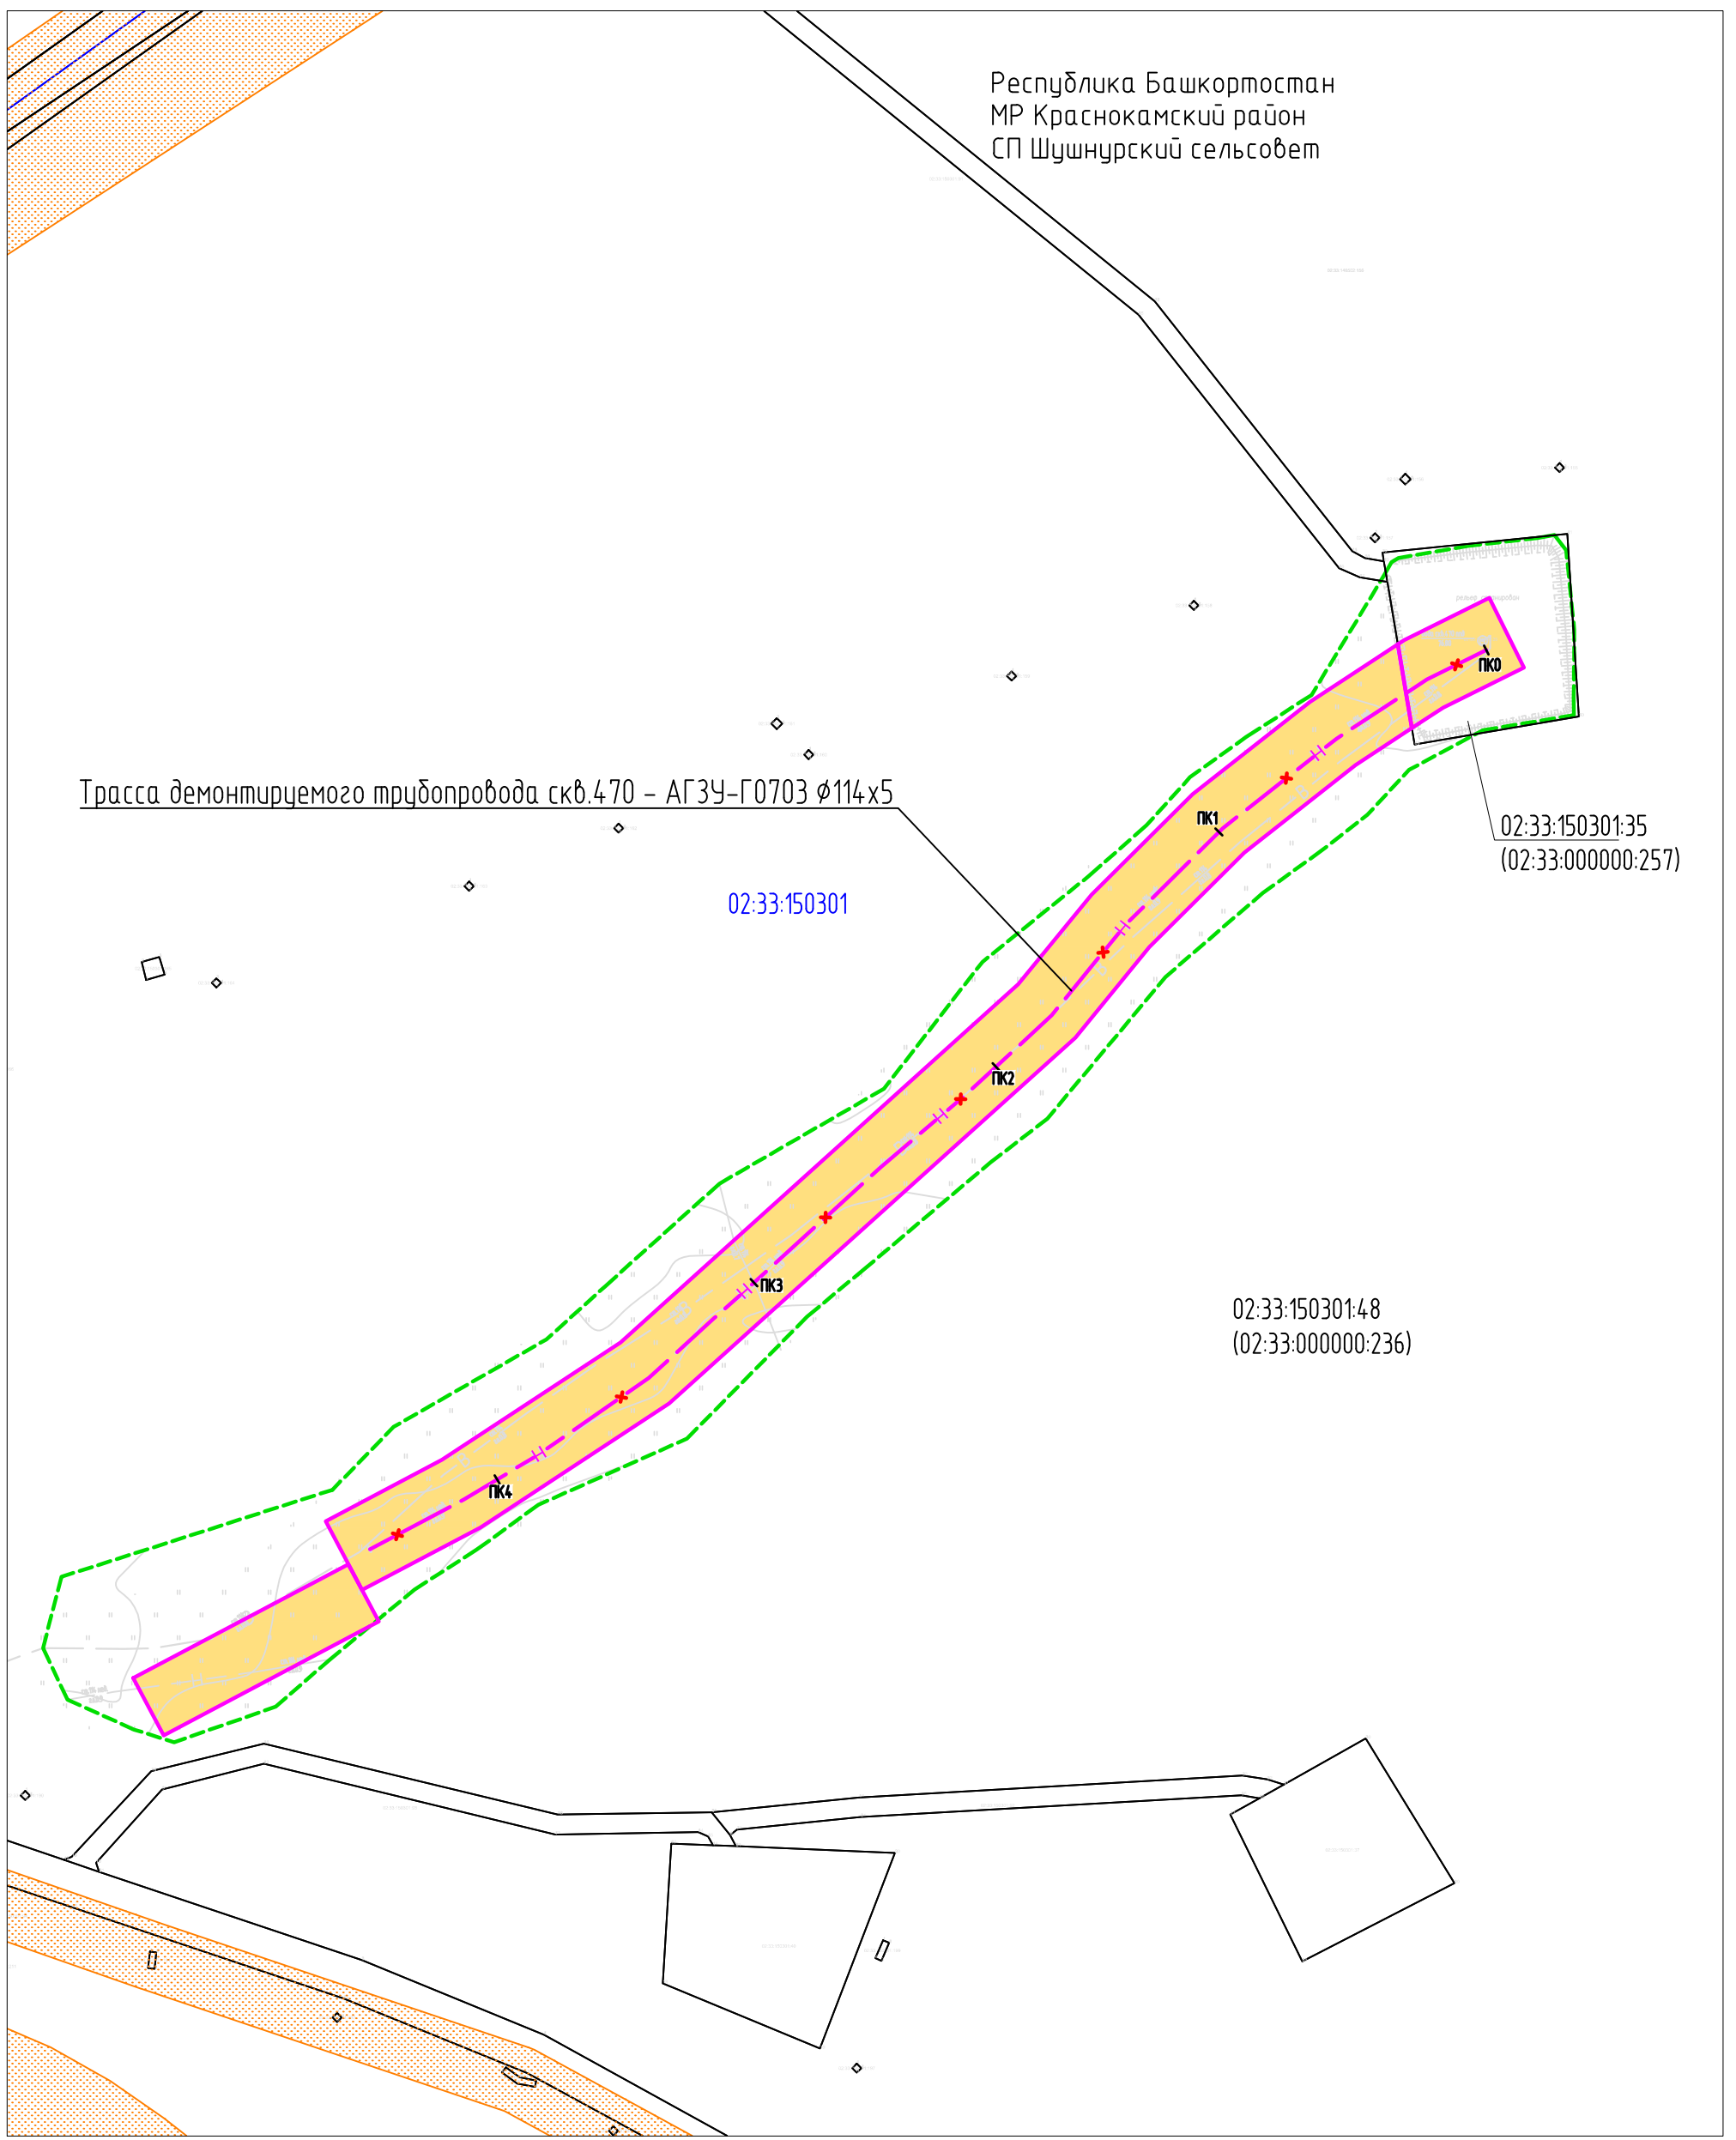

Трасса демонтируемого трубопровода скв.470 - АГЗУ-Г0703 φ114x5


02:33:150301

02:33:150301:35
(02:33:000000:257)

02:33:150301:48
(02:33:000000:236)

Согласовано
Взам. инв. N
Подпись и дата
Инв. N подл.

Условные обозначения представлены на Листе № 104.
Схема совмещения листов

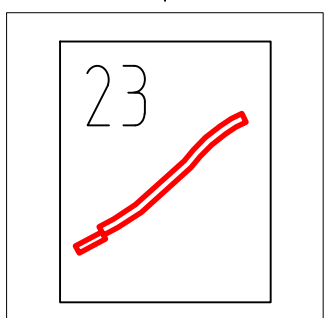

Изм.	Кол.уч	Лист	Индок	Подпись	Дата
Разраб.				Тухдатуллин	13.07.20
Проб.				Валетов	13.07.20
Нач. отд.				Масич	13.07.20
Н. контр.				Валетов	13.07.20
ГИП				Колчина	13.07.20

60756-Р-112.000.000-ПМУ-4-001


Демонтаж промысловых трубопроводов Арланского нефтяного

Проект межевания территории

Материалы по обоснованию проекта
межевания территории


Стадия	Лист	Листов
Р	23	53

Генпроектировщик - 000

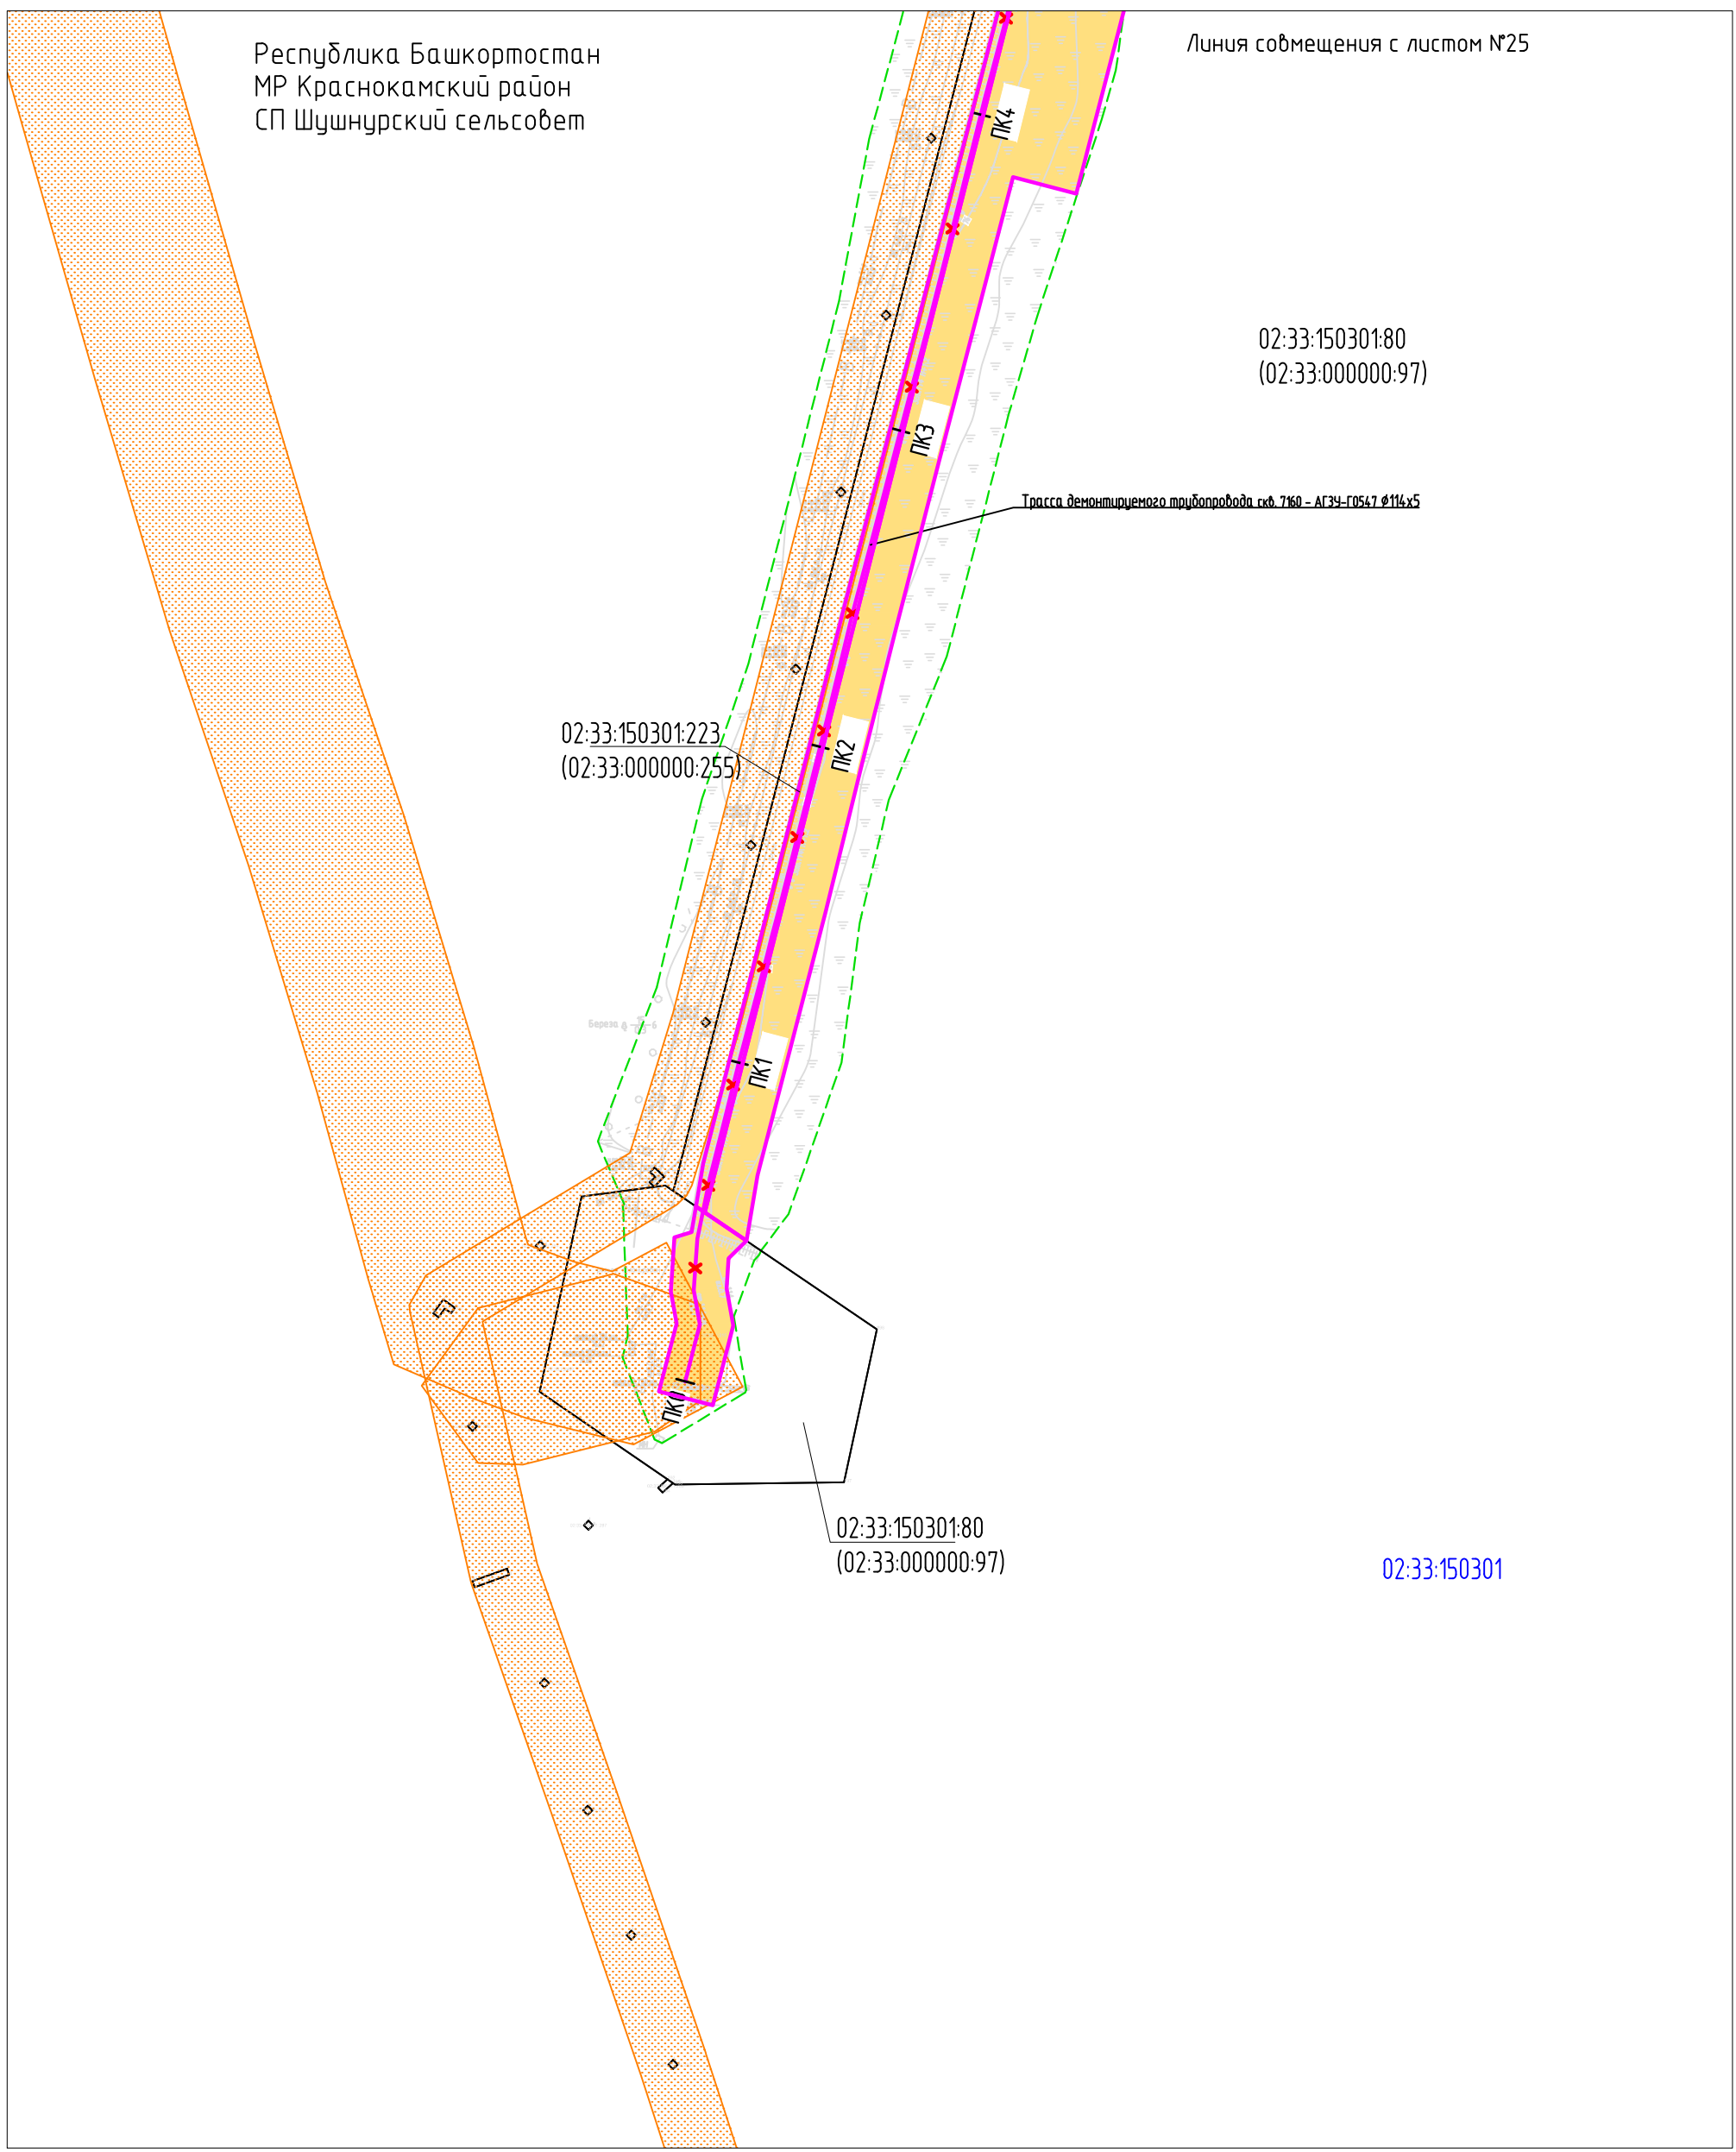

Согласовано	
Взам. инв. N	
Подпись и дата	
Инв. N подл.	


Условные обозначения представлены на Листе № 104.

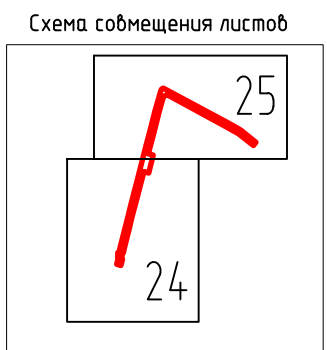

Изм.	Кол.уч.	Лист	Ндок	Подпись	Дата
Разраб.		Тухбатуллин		<i>Тухбатуллин</i>	13.07.20
Проб.		Валетов		<i>Валетов</i>	13.07.20
Нач. отд.		Масич		<i>Масич</i>	13.07.20
Н. контр.		Валетов		<i>Валетов</i>	13.07.20
ГИП		Колчина		<i>Колчина</i>	13.07.20

60756-Р-112.000.000-ПМУ-Ч-001		
Демонтаж промышленных трубопроводов Арланского нефтяного		
Стадия	Лист	Листов
Р	24	53
Материалы по обоснованию проекта межевания территории		
Генпроектировщик - 000		


Республика Башкортостан
 МР Краснокамский район
 СП Шушнурский сельсовет

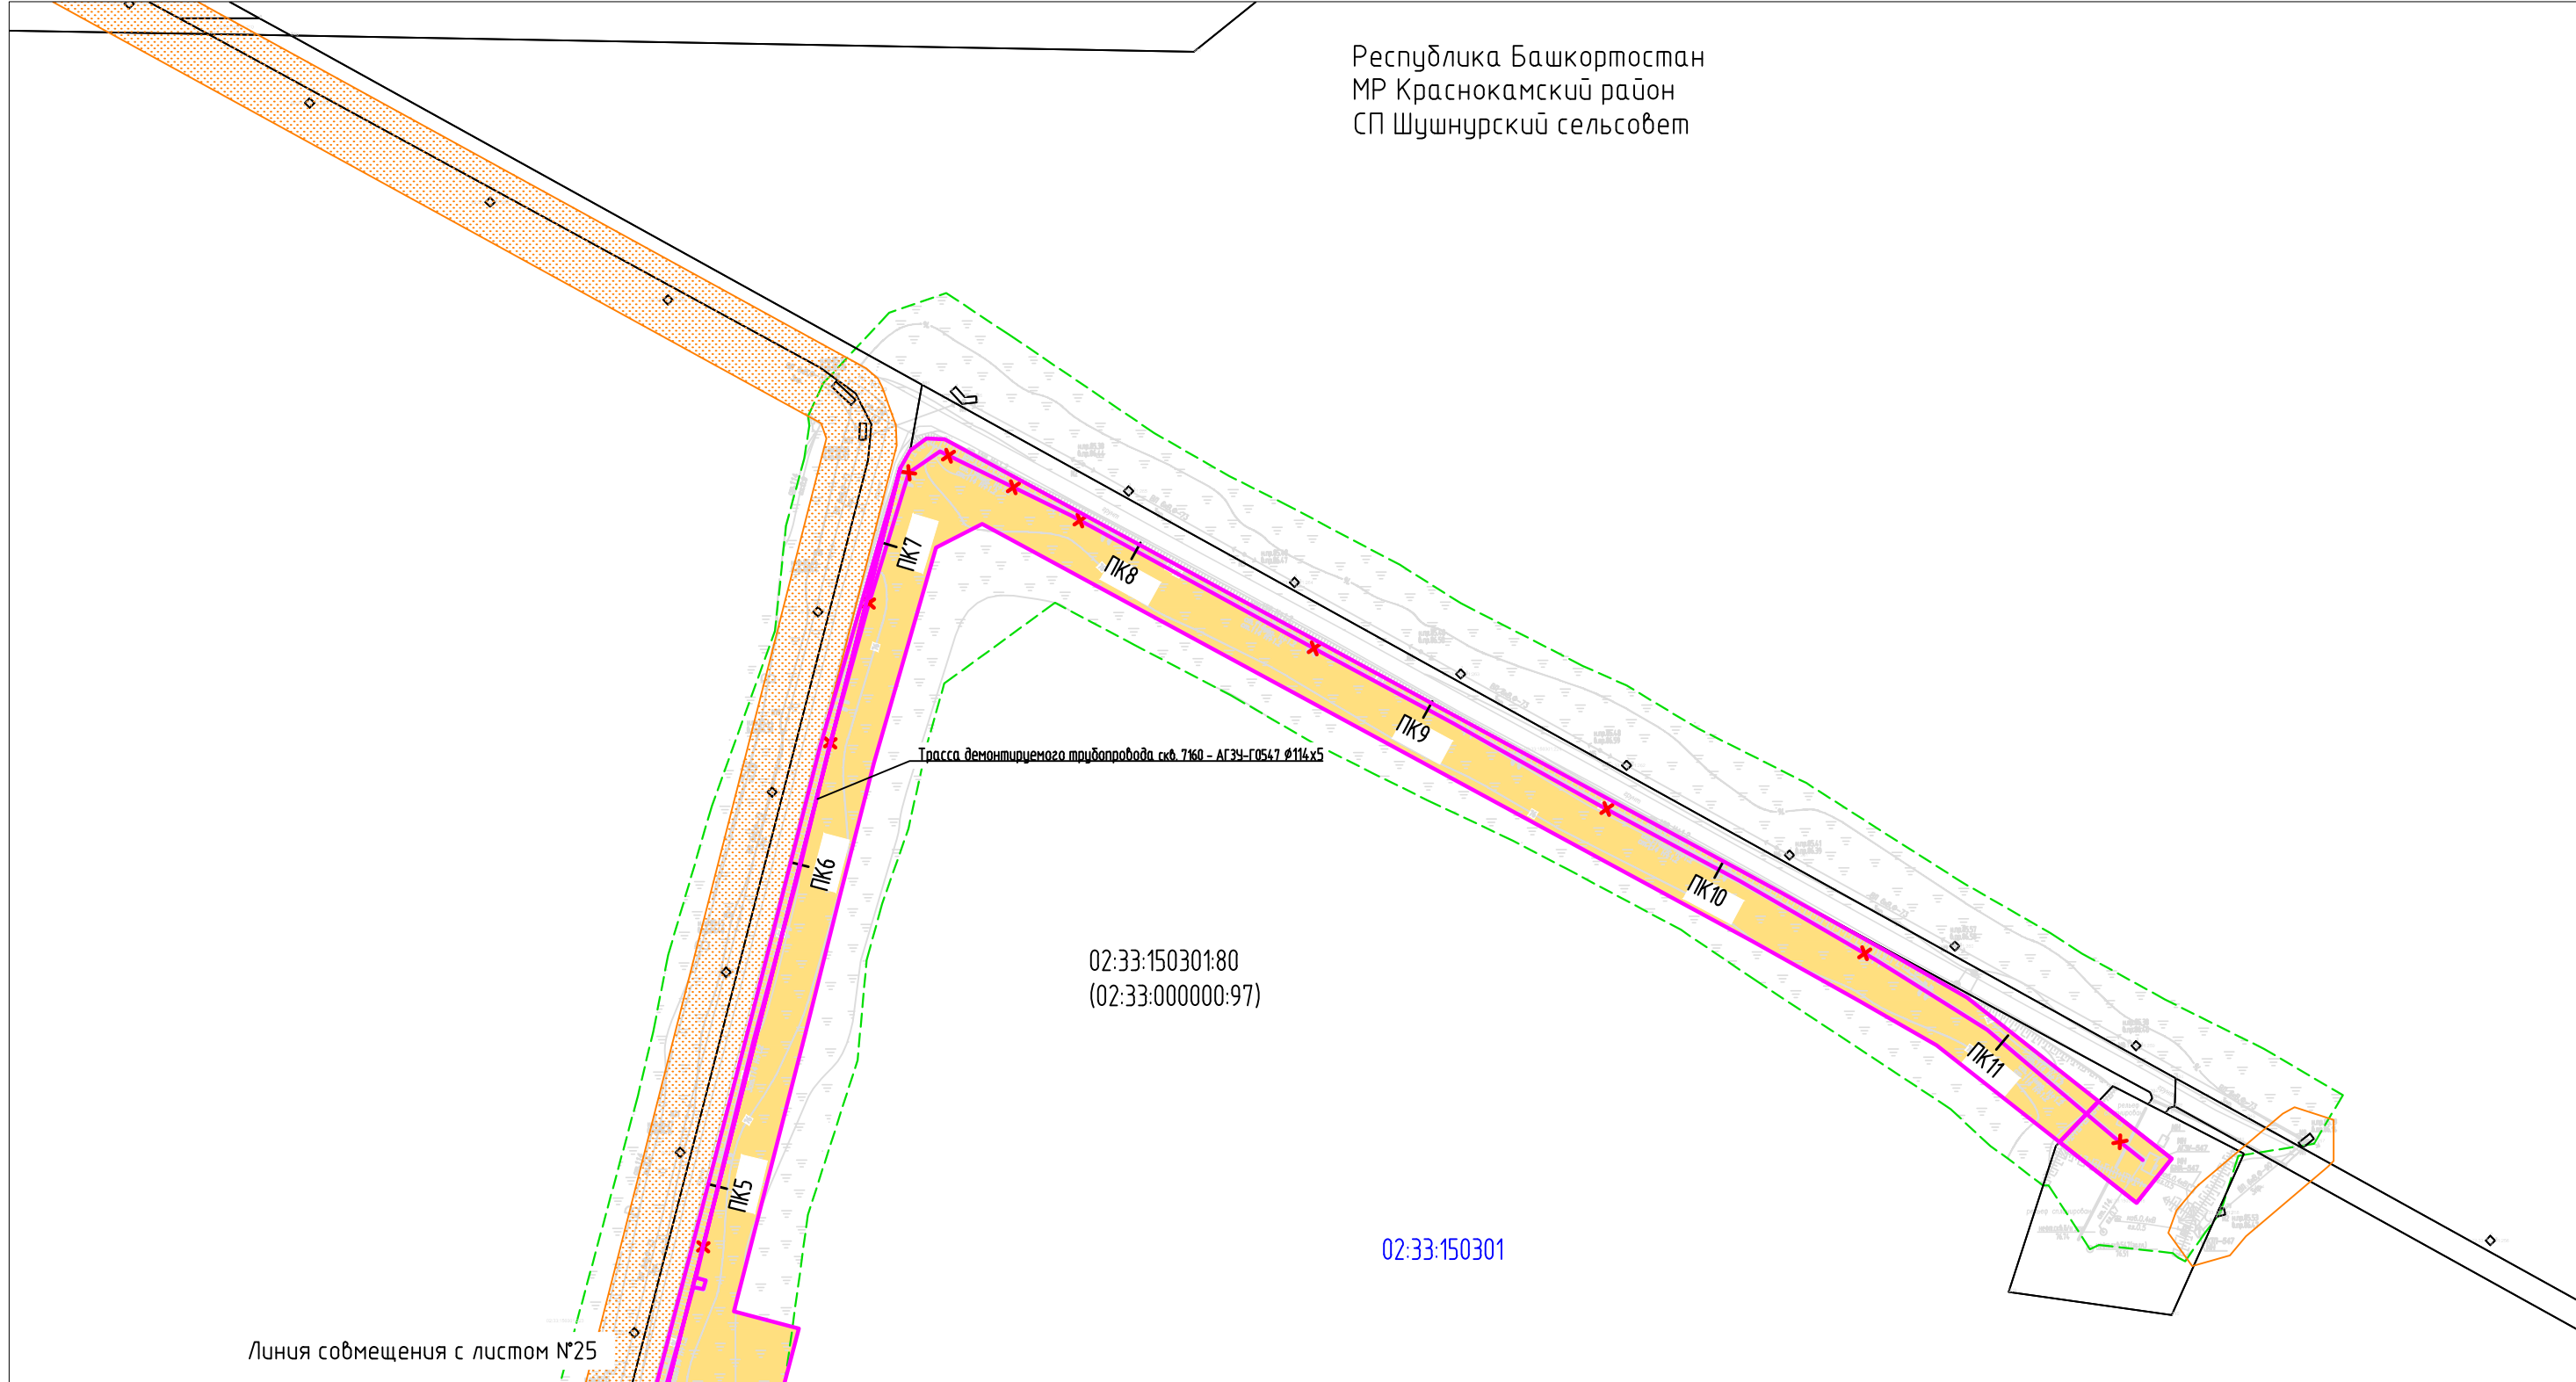

Линия совмещения с листом №25

Условные обозначения представлены на Листе № 7.

Схема совмещения листов

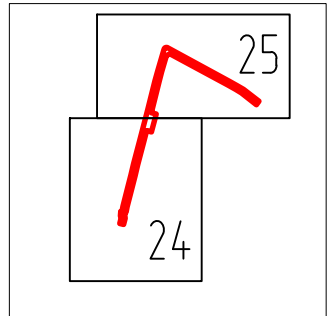

						60756-Р-112.000.000-ПМУ-Ч-001			
						Демонтаж промышленных трубопроводов Арланского нефтяного			
Изм.	Кол.уч	Лист	Идок	Подпись	Дата	Проект межевания территории	Стадия	Лист	Листов
Разраб.				Тухдатуллин	13.07.20		Р	25	53
Проб.				Валетов	13.07.20	Материалы по обоснованию проекта межевания территории	Генпроектировщик - ООО		
Нач. отд.				Масич	13.07.20				
Н. контр.				Валетов	13.07.20				
ГИП				Колчина	13.07.20				


Согласовано				
Взам. инв. N				
Подпись и дата				
Инв. N подл.				

Республика Башкортостан
МР Краснокамский район
СП Шушнурский сельсовет



Согласовано
Взам. инб. N
Подпись и дата
Инб. N подл.


Условные обозначения представлены на Листе № 104.
Схема совмещения листов

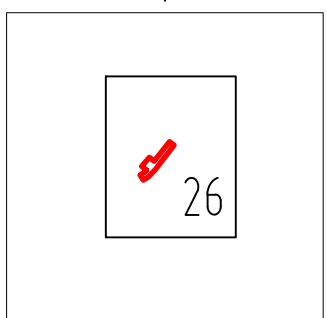

Изм.	Кол.уч.	Лист	Ндок	Подпись	Дата
Разраб.		Тухбатуллин		<i>Тухбатуллин</i>	13.07.20
Проб.		Валетов		<i>Валетов</i>	13.07.20
Нач. отд.		Масич		<i>Масич</i>	13.07.20
Н. контр.		Валетов		<i>Валетов</i>	13.07.20
ГИП		Колчина		<i>Колчина</i>	13.07.20


60756-Р-112.000.000-ПМУ-4-001		
Демонтаж промышленных трубопроводов Арланского нефтяного		
Стадия	Лист	Листов
Р	26	53
Генпроектировщик - ООО		
Материалы по обоснованию проекта межевания территории		

Республика Башкортостан
МР Краснокамский район
СП Шушнурский сельсовет

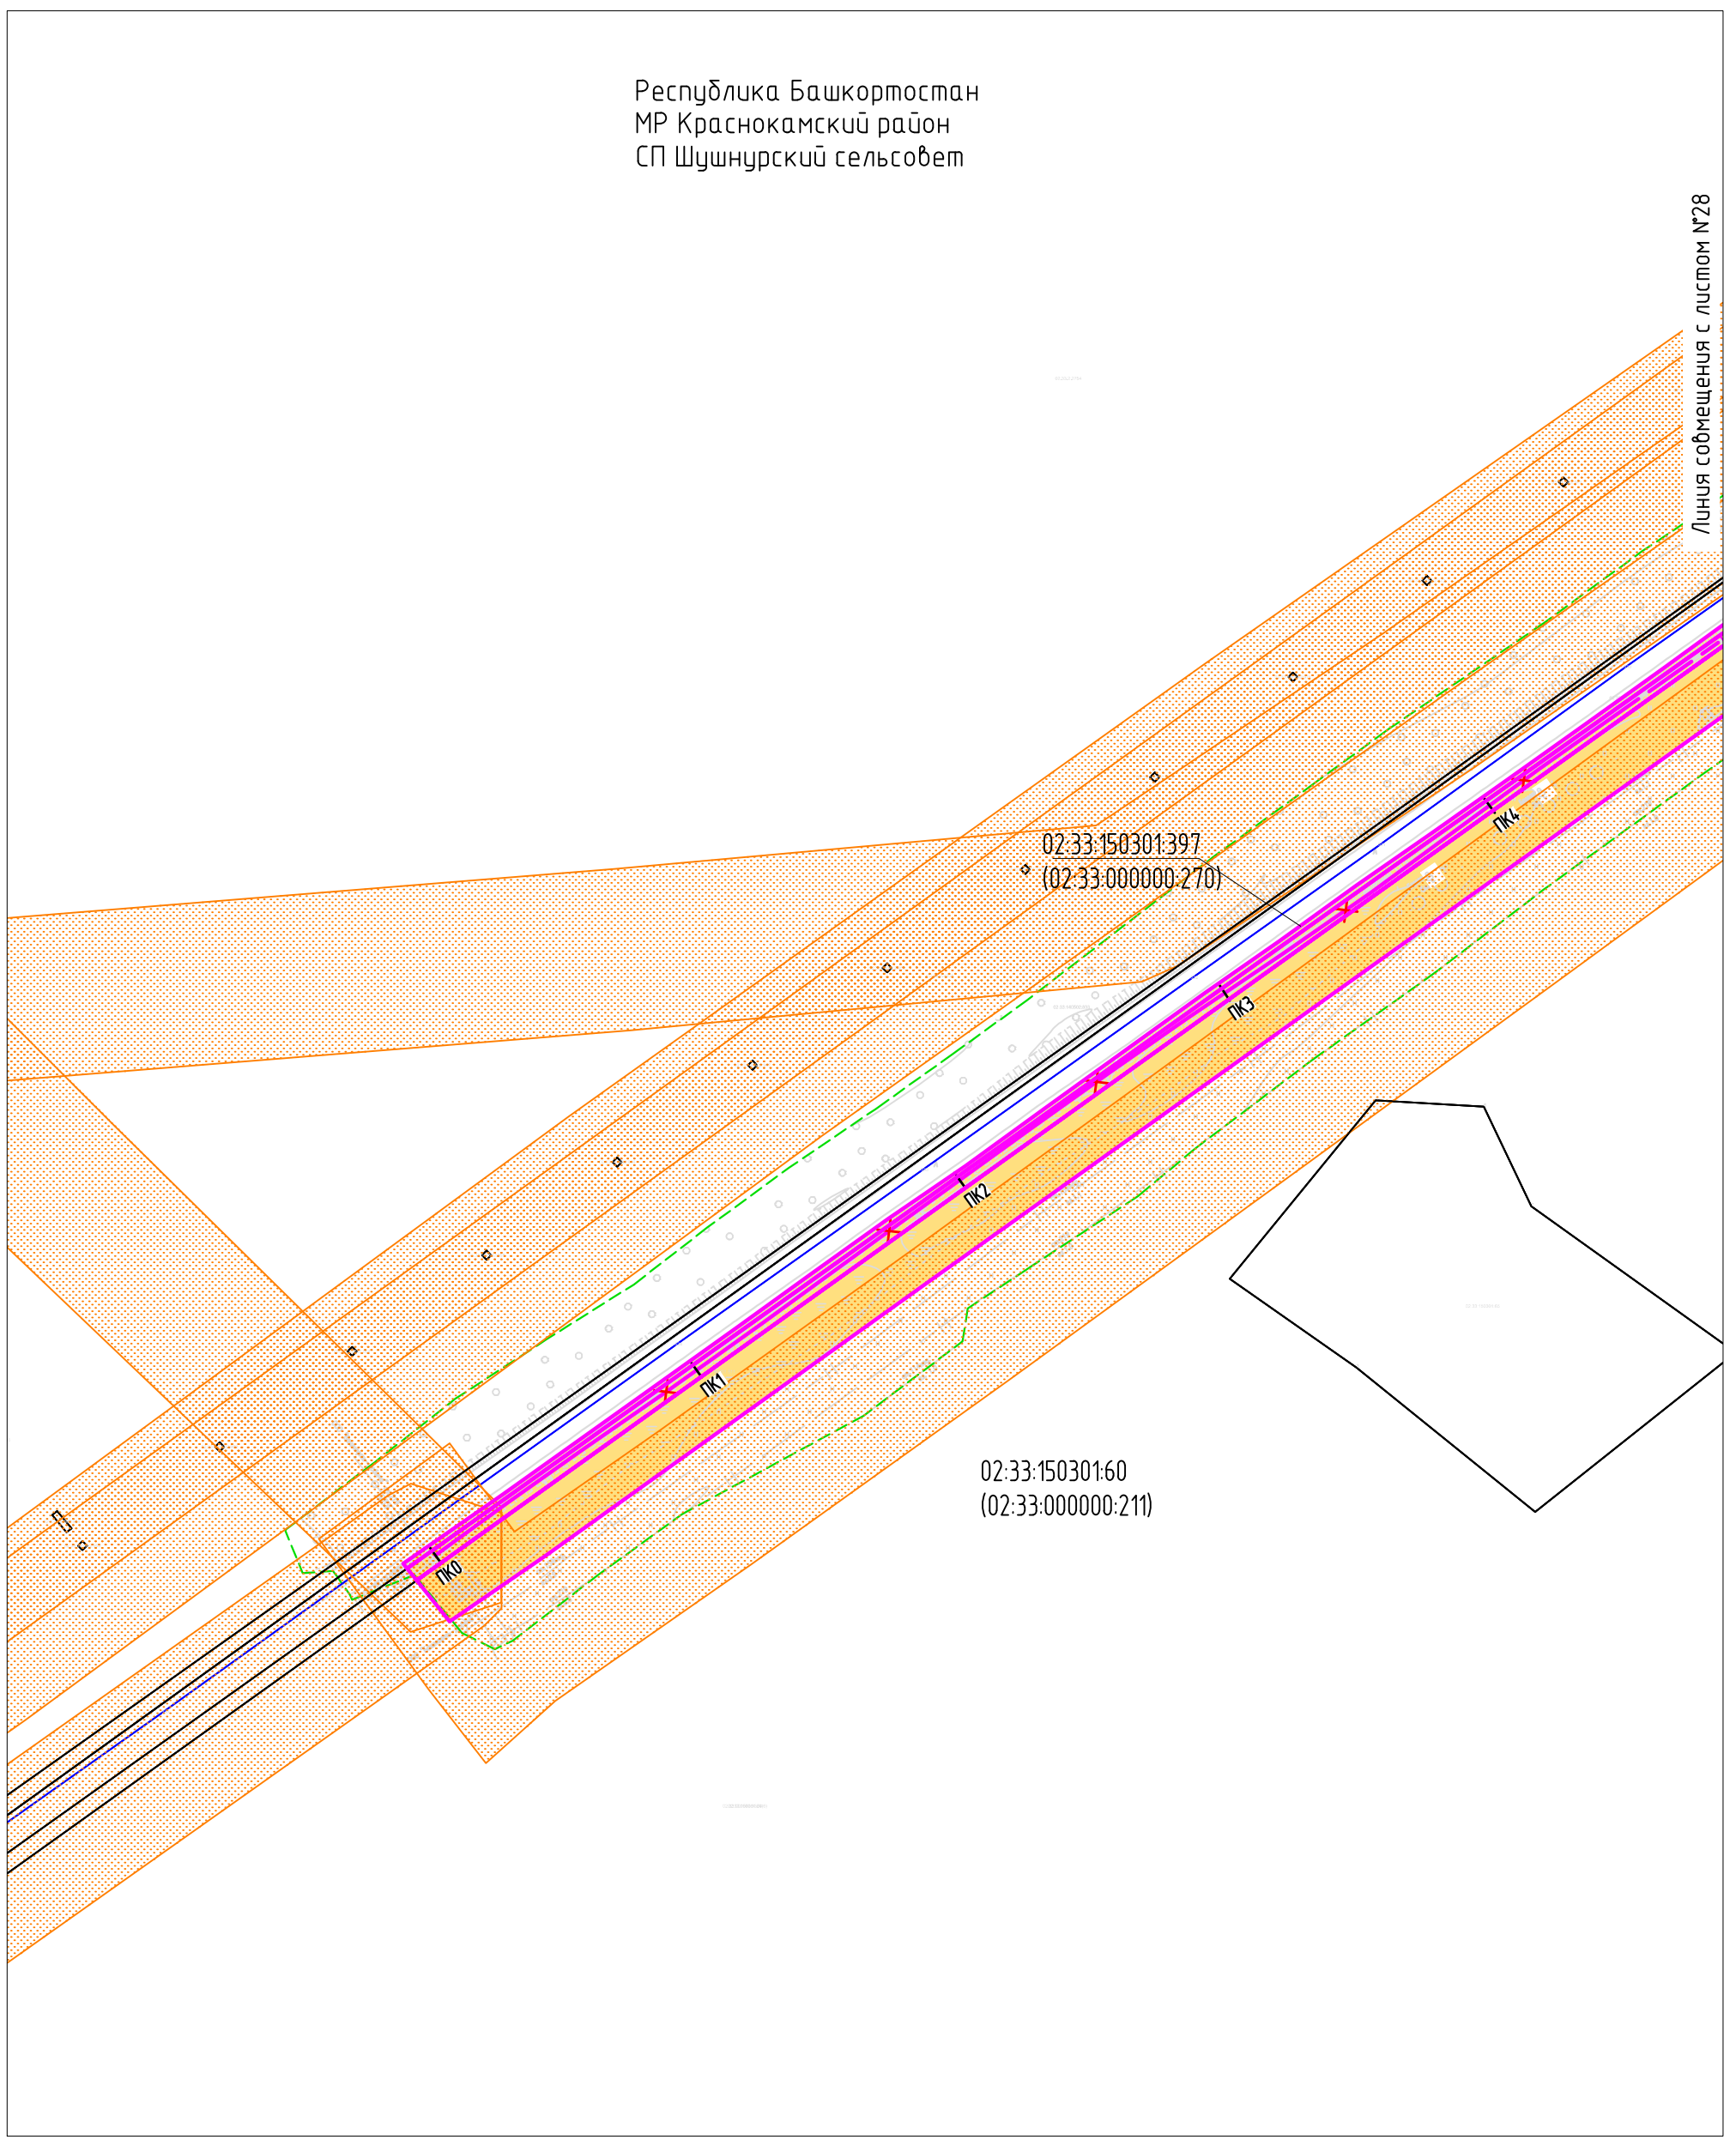

Согласовано
Взам. инб. N
Подпись и дата
Инб. N подл.


Условные обозначения представлены на Листе № 104.
Схема соймещения листов

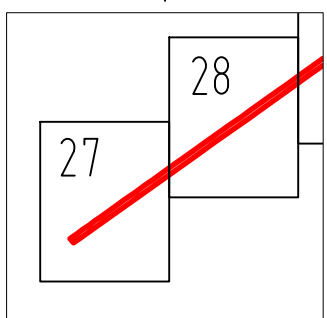

Изм.	Кол.уч.	Лист	Ндок	Подпись	Дата
Разраб.		Тухдатуллин		<i>Тухдатуллин</i>	13.07.20
Проб.		Валетов		<i>Валетов</i>	13.07.20
Нач. отд.		Масич		<i>Масич</i>	13.07.20
Н. контр.		Валетов		<i>Валетов</i>	13.07.20
ГИП		Колчина		<i>Колчина</i>	13.07.20


60756-Р-112.000.000-ПМУ-Ч-001		
Демонтаж промышленных трубопроводов Арланского нефтяного		
Стадия	Лист	Листов
Р	27	53
Генпроектировщик - 000		
Материалы по обоснованию проекта межевания территории		

Республика Башкортостан
МР Краснокамский район
СП Шушнурский сельсовет

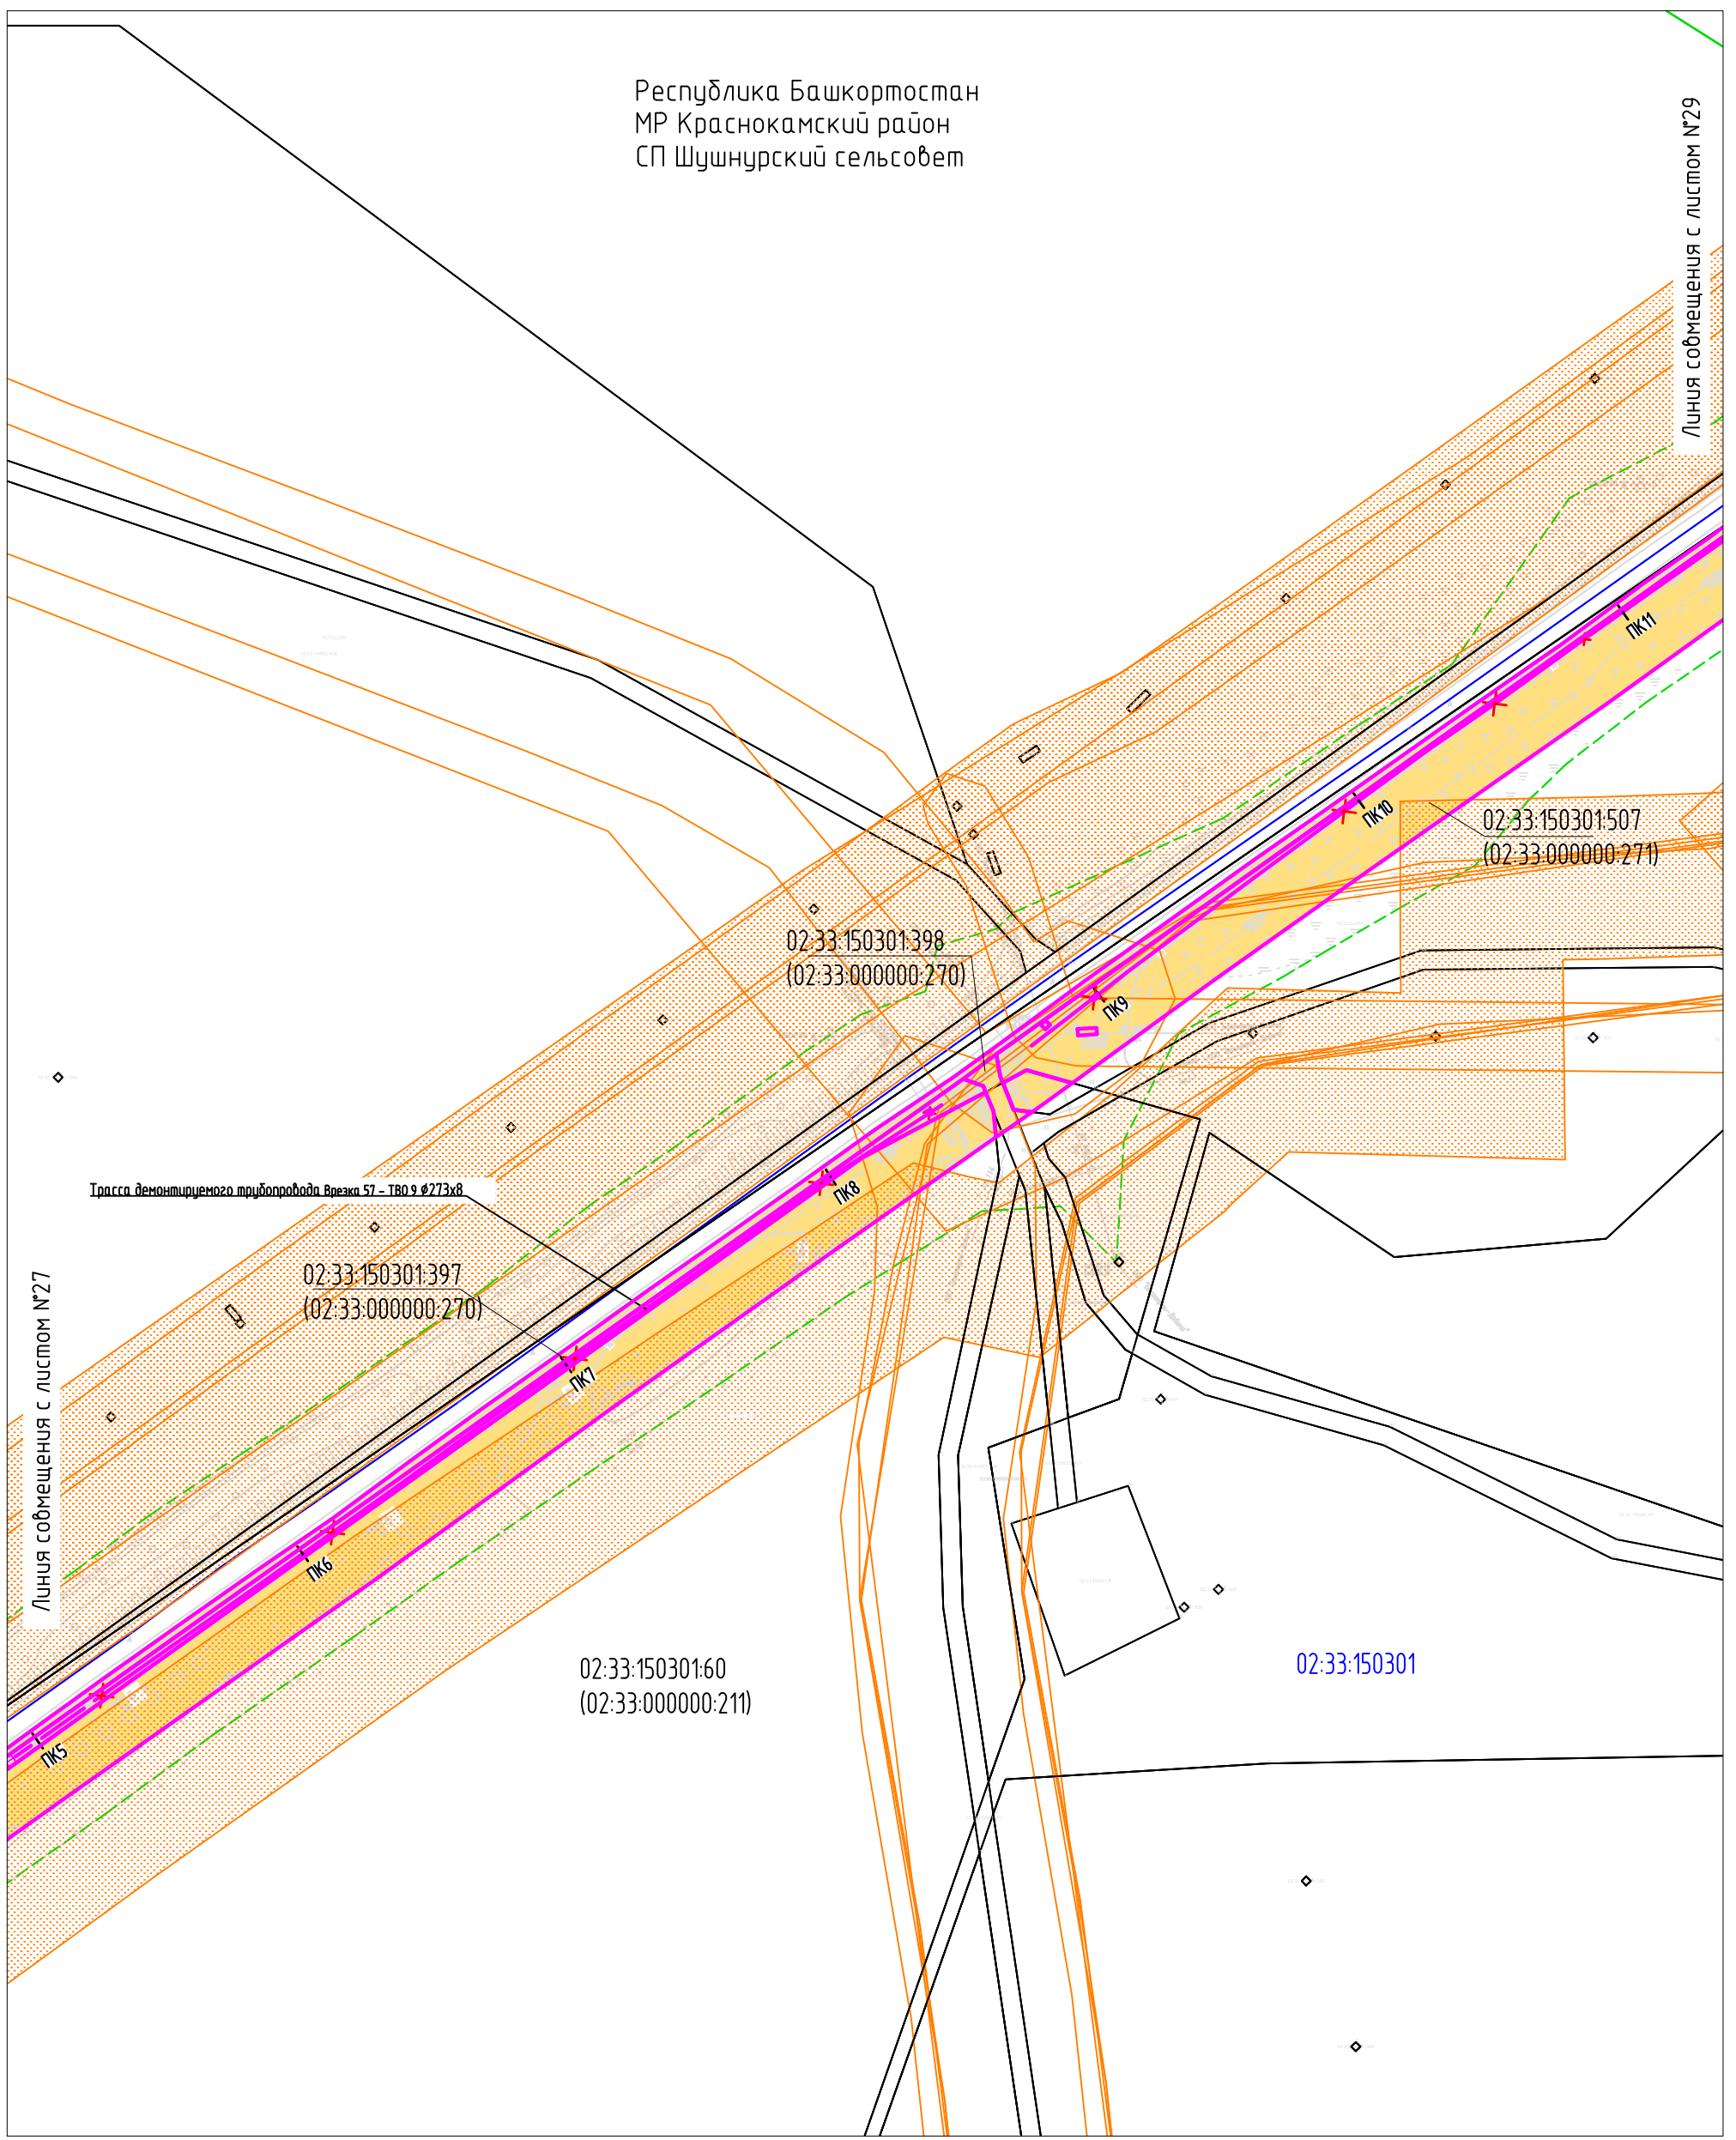

Согласовано
Взам. инб. N
Подпись и дата
Инб. N подл.

Условные обозначения представлены на Листе № 104.
Схема совмещения листов

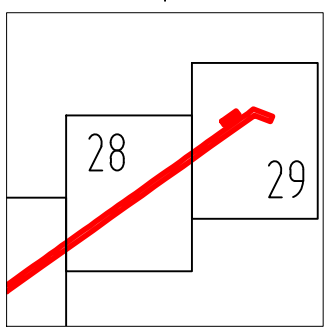

Изм.	Кол.уч.	Лист	Ндок	Подпись	Дата
Разраб.		Тухдатуллин		<i>[Signature]</i>	13.07.20
Проб.		Валетов		<i>[Signature]</i>	13.07.20
Нач. отд.		Масич		<i>[Signature]</i>	13.07.20
Н. контр.		Валетов		<i>[Signature]</i>	13.07.20
ГИП		Колчина		<i>[Signature]</i>	13.07.20

60756-Р-112.000.000-ПМУ-Ч-001


Демонтаж промышленных трубопроводов Арланского нефтяного

Проект межевания территории

Материалы по обоснованию проекта межевания территории


Стадия	Лист	Листов
Р	28	53

Генпроектировщик - 000

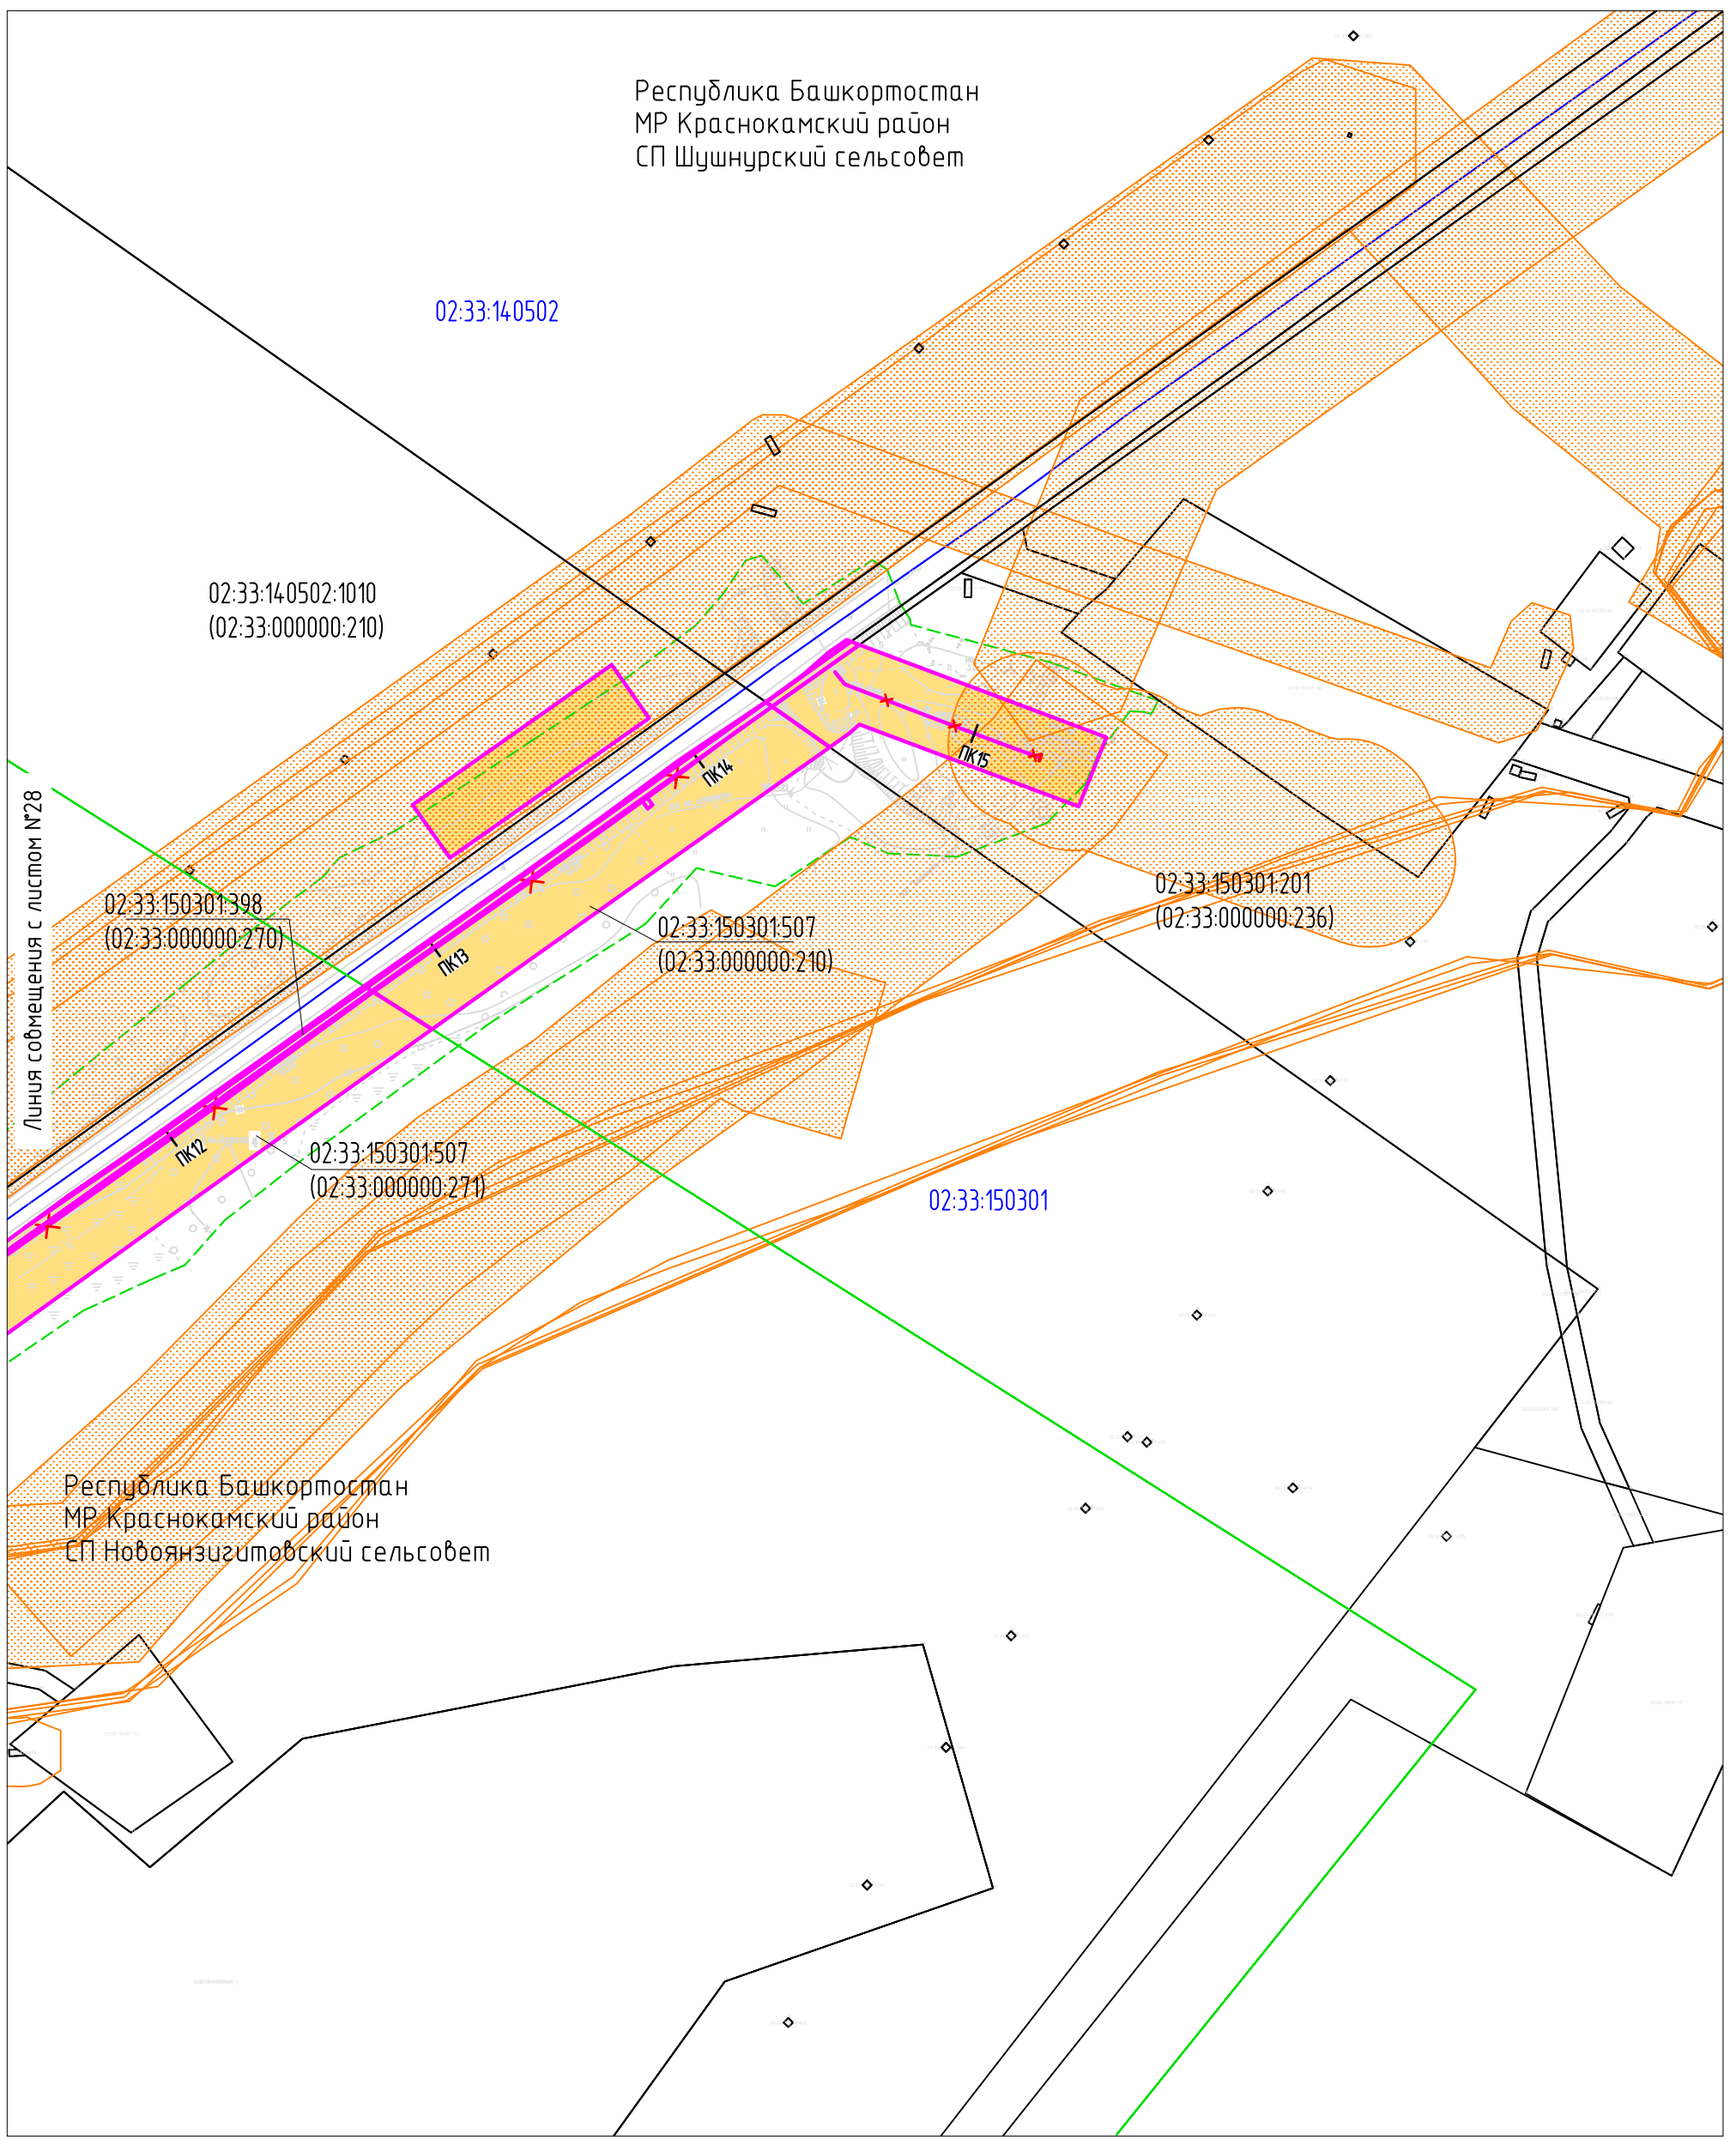


Согласовано
Взам. инб. N
Подпись и дата
Инб. N подл.

Условные обозначения представлены на Листе № 104.

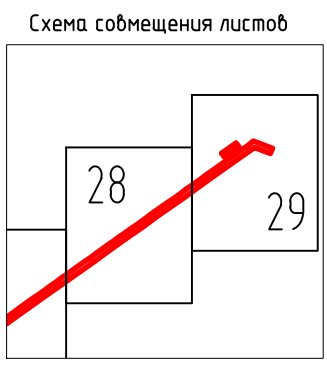


Изм.	Кол.уч.	Лист	№док	Подпись	Дата
Разраб.		Тухдатуллин		<i>[Signature]</i>	13.07.20
Проб.		Валетов		<i>[Signature]</i>	13.07.20
Нач. отд.		Масич		<i>[Signature]</i>	13.07.20
Н. контр.		Валетов		<i>[Signature]</i>	13.07.20
ГИП		Колчина		<i>[Signature]</i>	13.07.20

60756-Р-112.000.000-ПМУ-Ч-001		
Демонтаж промышленных трубопроводов Арланского нефтяного		
Стадия	Лист	Листов
Р	29	53
Генпроектировщик - 000		
Материалы по обоснованию проекта межевания территории		

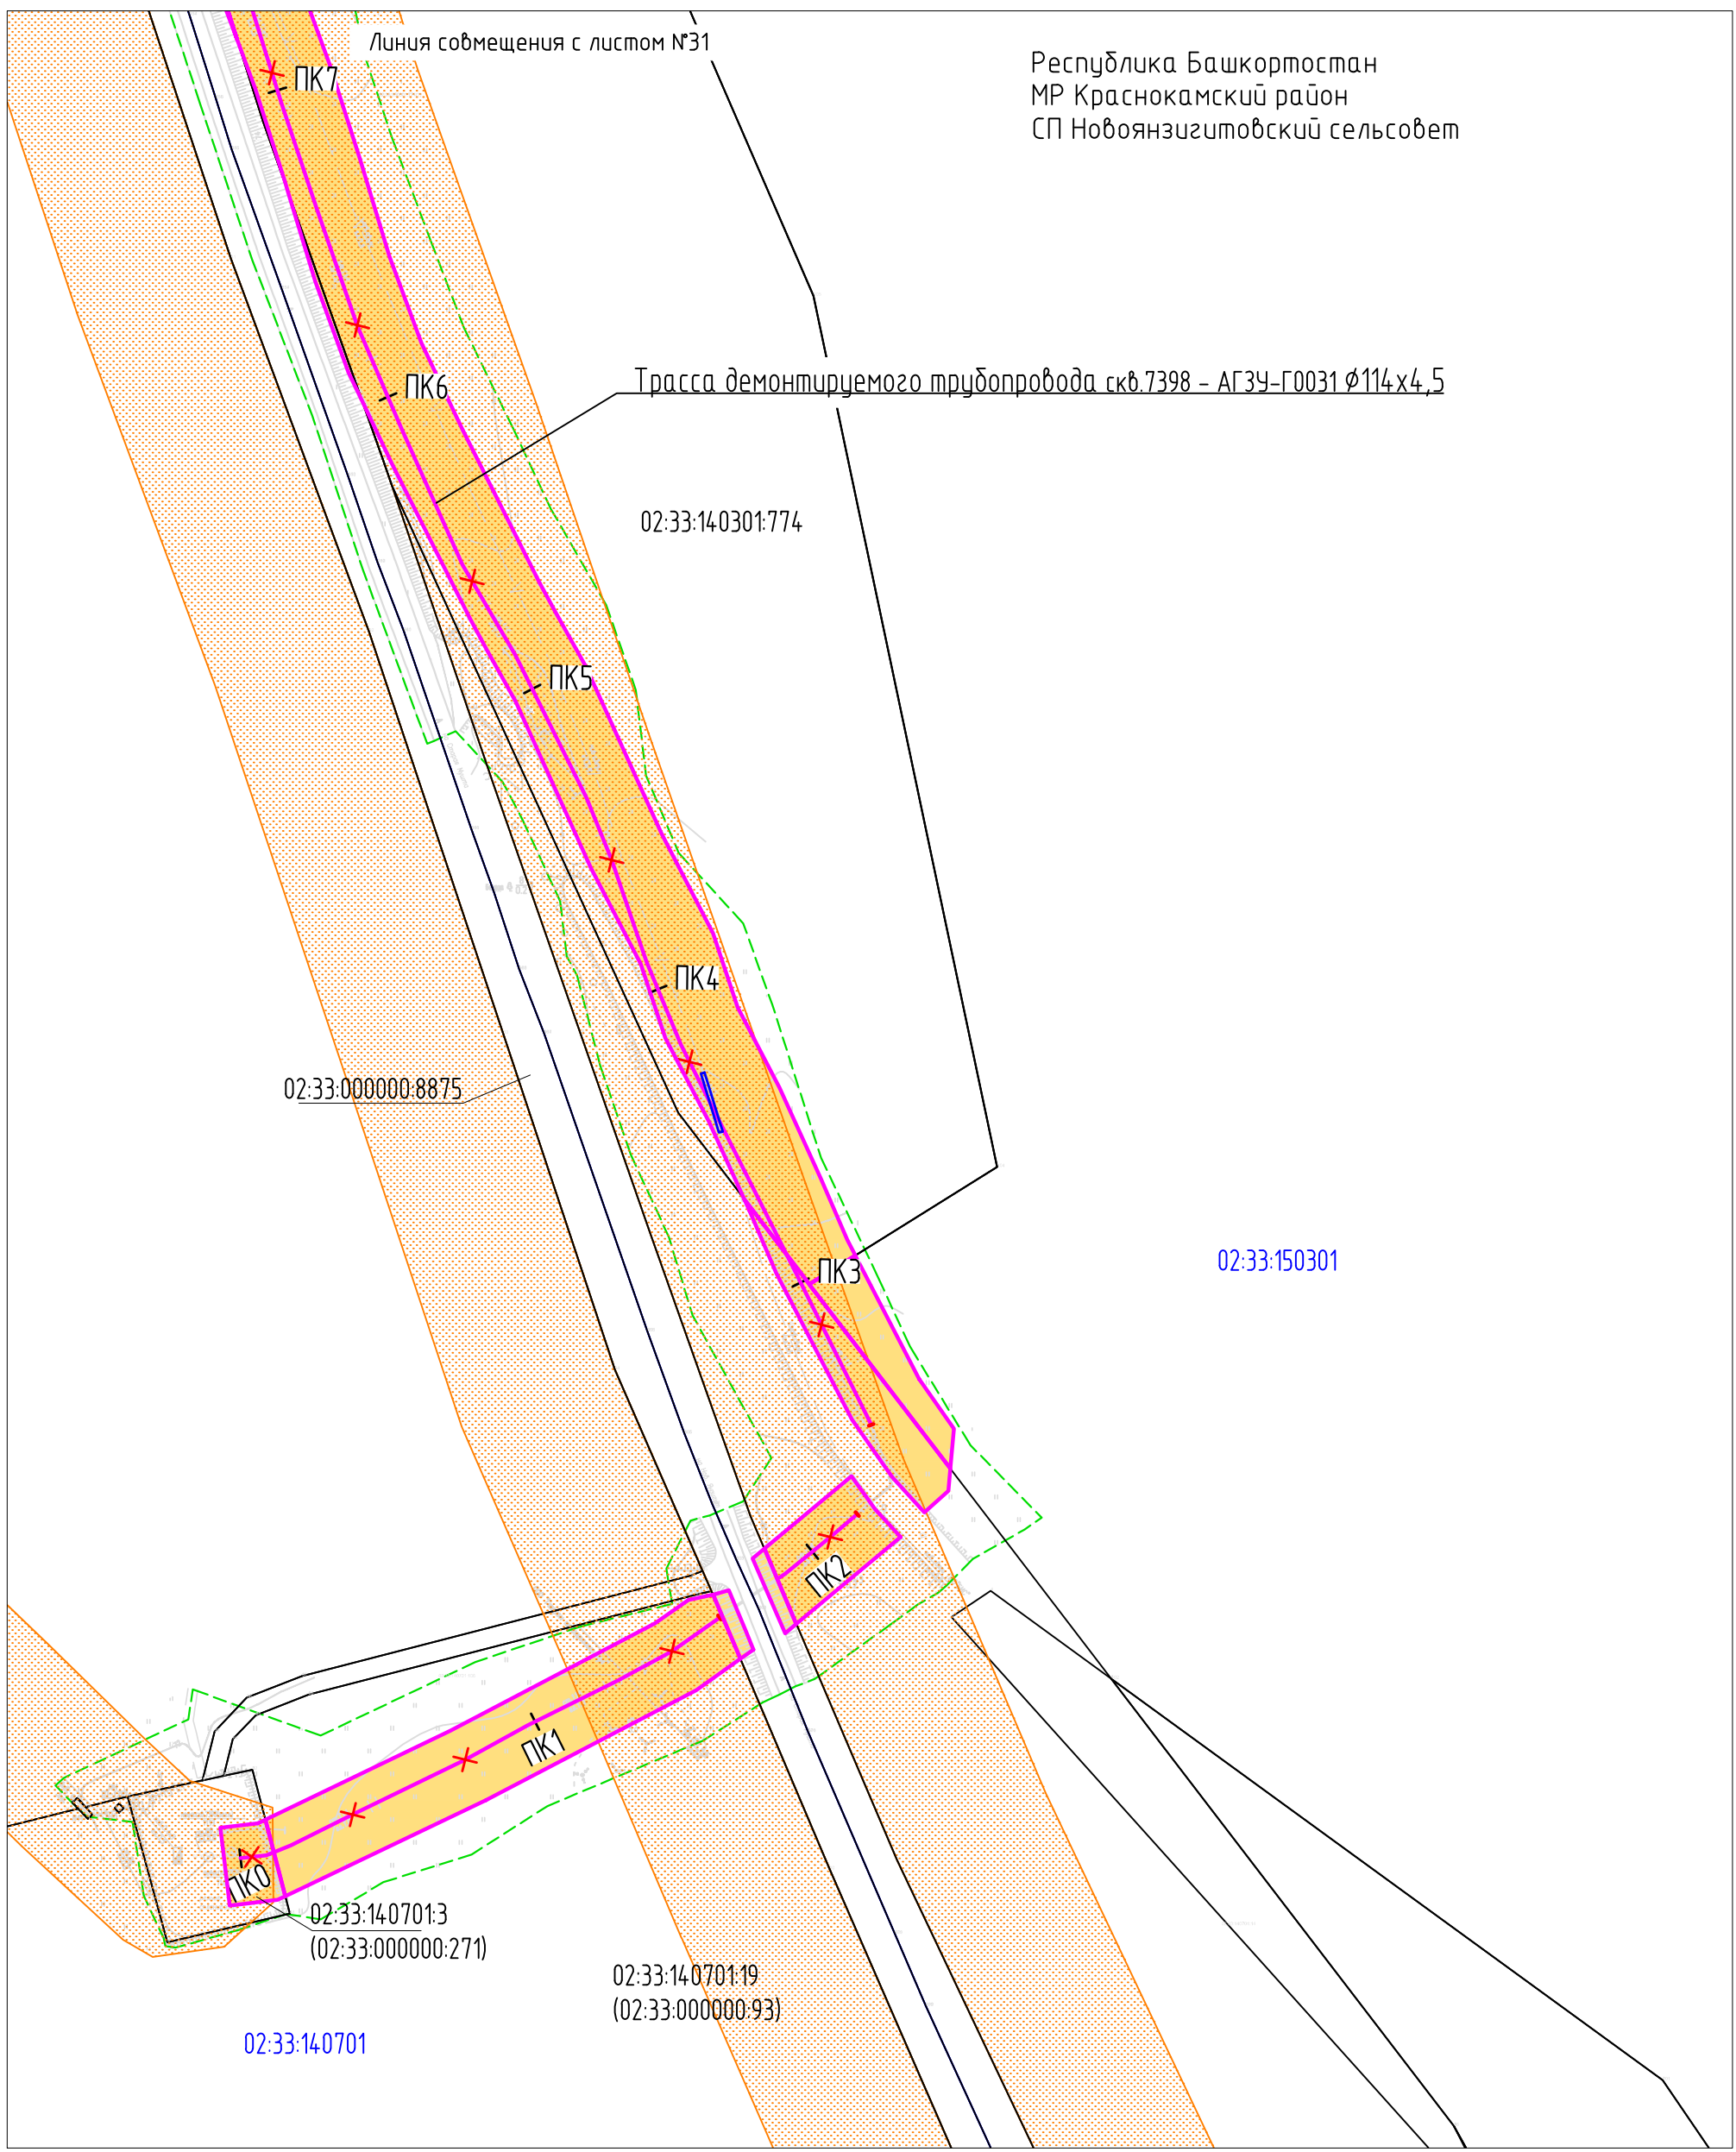


Согласовано
Взам. инб. N
Подпись и дата
Инб. N подл.

Условные обозначения представлены на Листе № 104.

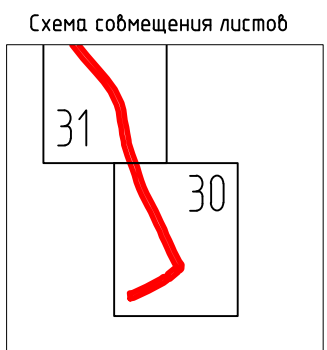


Изм.	Кол.уч.	Лист	Ндок	Подпись	Дата
Разраб.		Тухдатуллин		<i>Тухдатуллин</i>	13.07.20
Проб.		Валетов		<i>Валетов</i>	13.07.20
Нач. отд.		Масич		<i>Масич</i>	13.07.20
Н. контр.		Валетов		<i>Валетов</i>	13.07.20
ГИП		Колчина		<i>Колчина</i>	13.07.20

60756-Р-112.000.000-ПМУ-4-001		
Демонтаж промышленных трубопроводов Арланского нефтяного		
Стадия	Лист	Листов
Р	30	53
Материалы по обоснованию проекта межевания территории		
Генпроектировщик - 000		

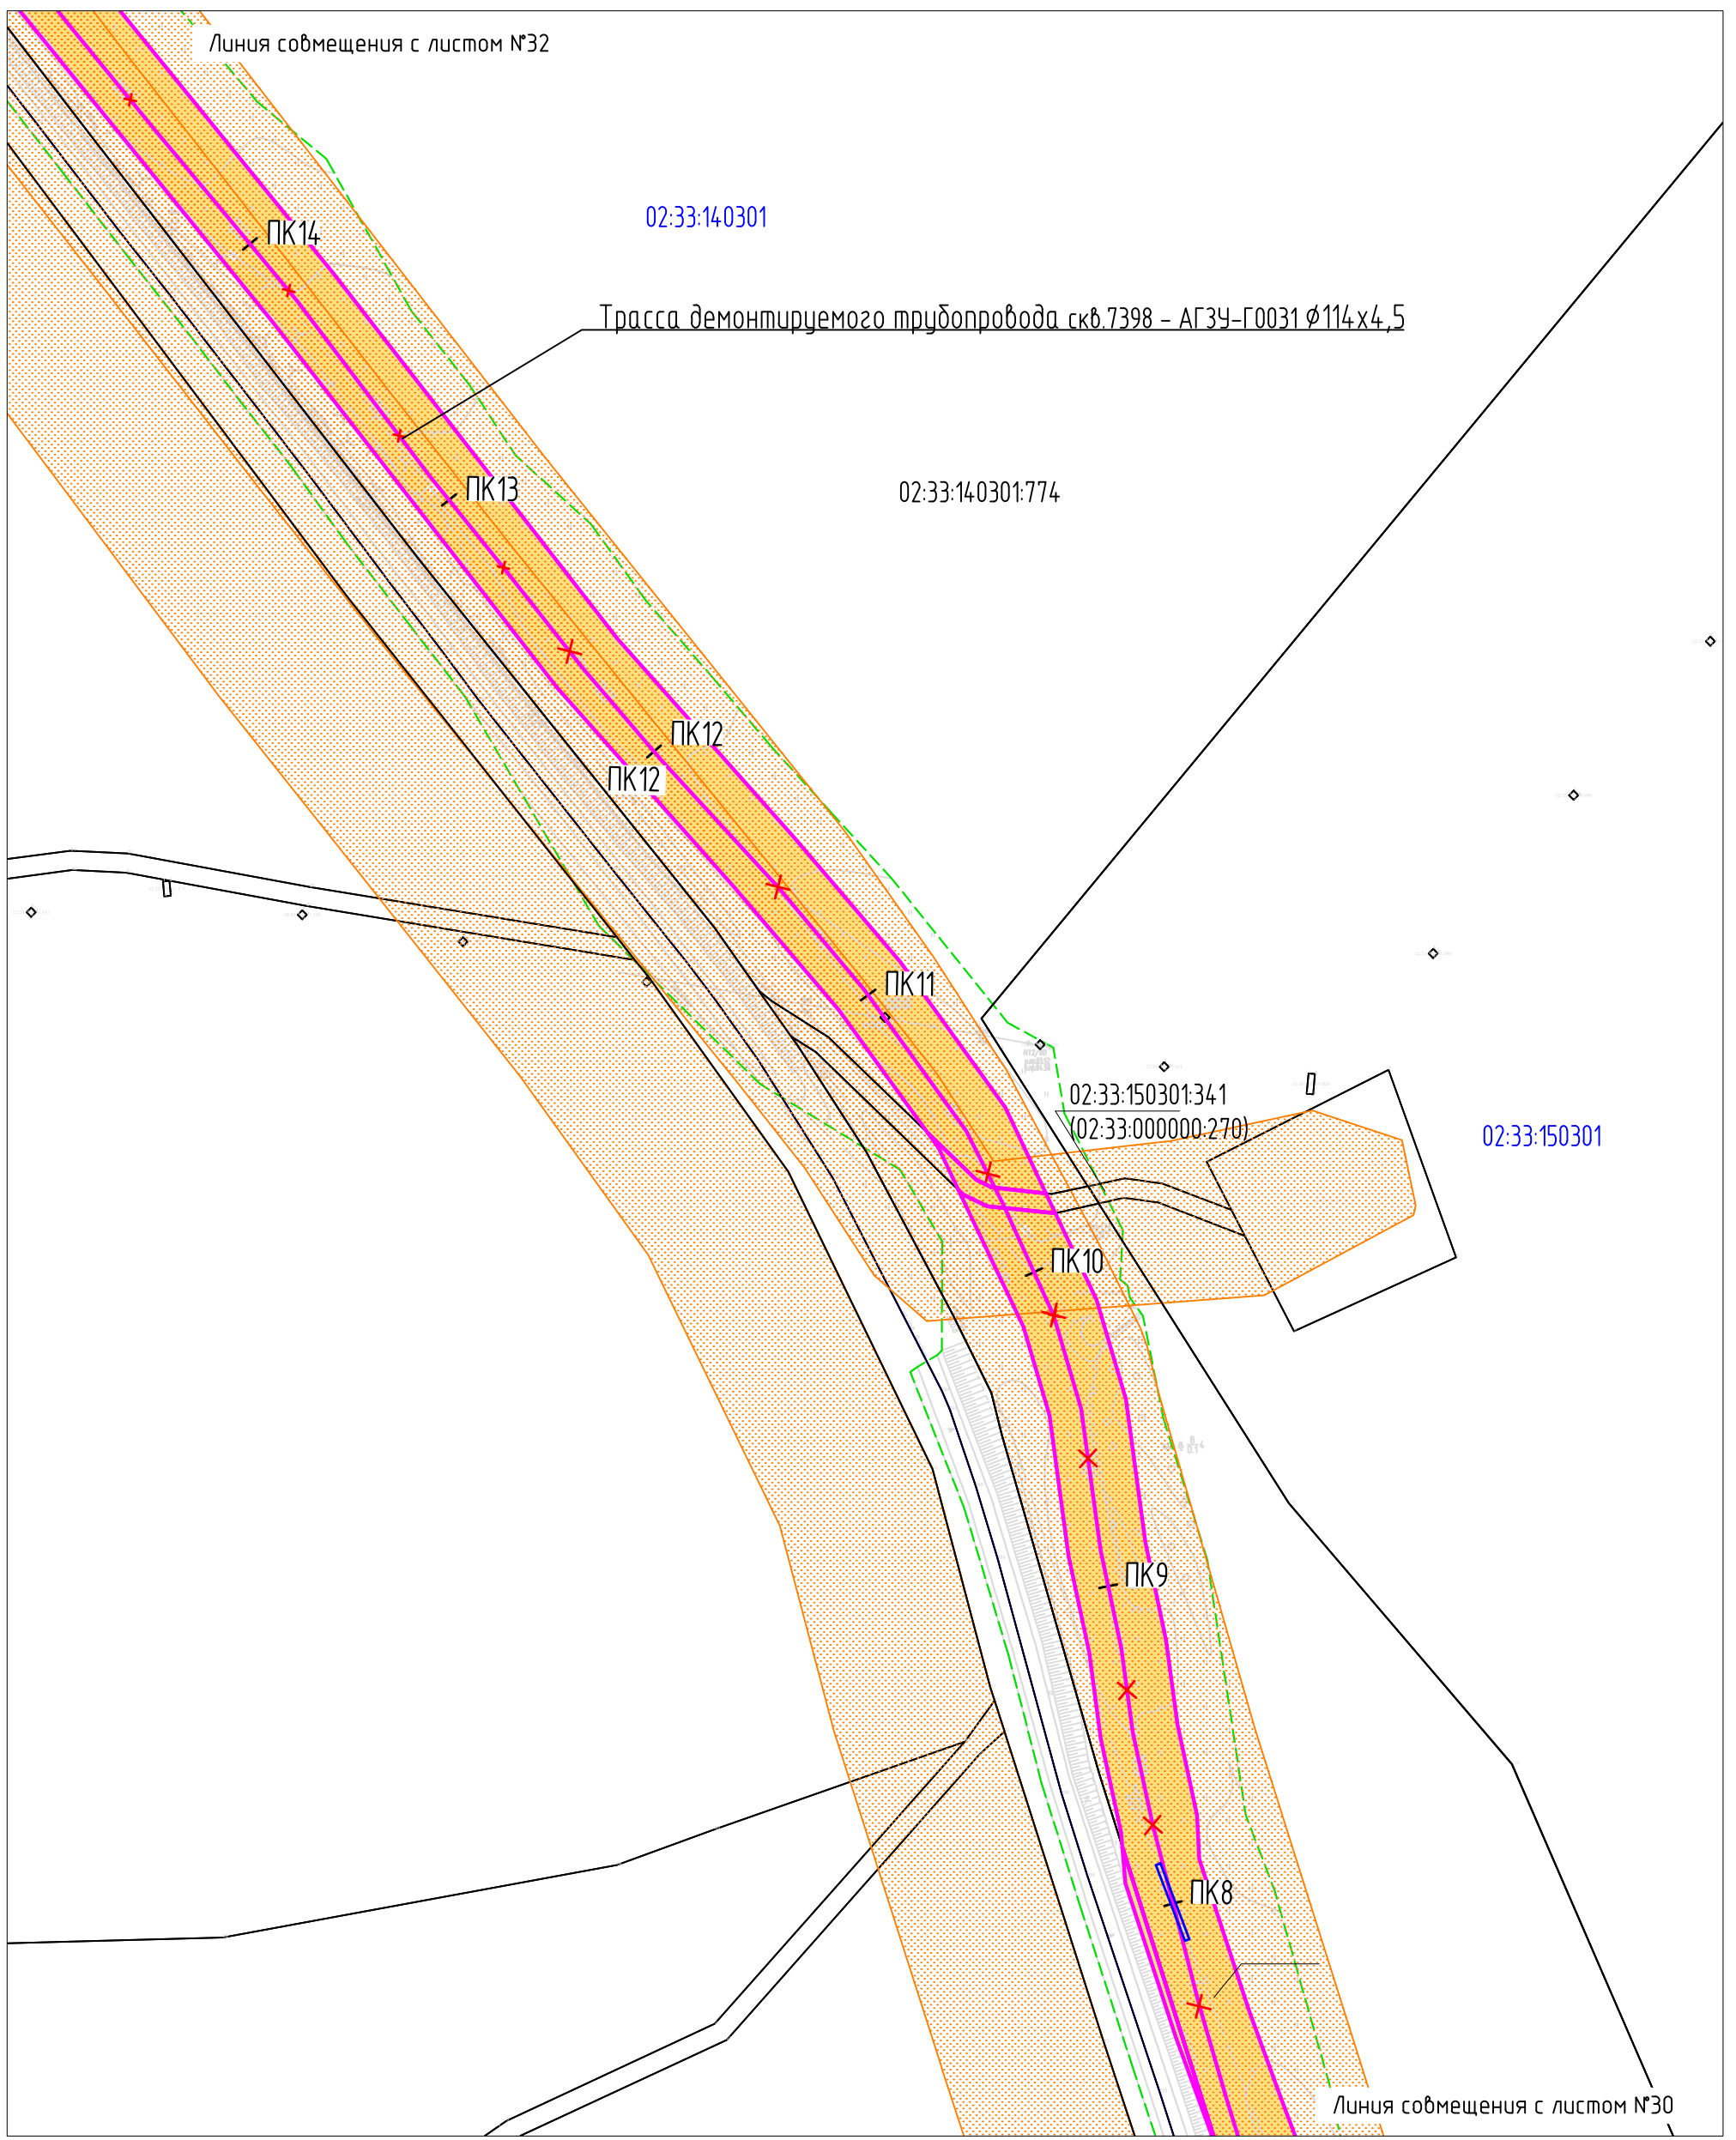


Согласовано
Взам. инв. N
Подпись и дата
Инв. N подл.

Условные обозначения представлены на Листе № 104.

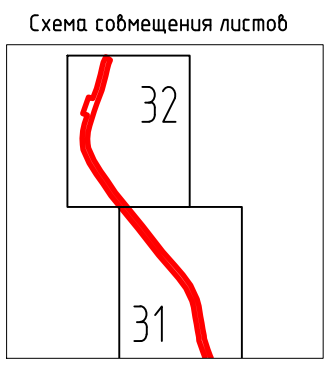


Изм.	Кол.уч.	Лист	Ндок	Подпись	Дата
Разраб.		Тухдатуллин		<i>[Signature]</i>	13.07.20
Проб.		Валетов		<i>[Signature]</i>	13.07.20
Нач. отд.		Масич		<i>[Signature]</i>	13.07.20
Н. контр.		Валетов		<i>[Signature]</i>	13.07.20
ГИП		Колчина		<i>[Signature]</i>	13.07.20

60756-Р-112.000.000-ПМУ-Ч-001		
Демонтаж промышленных трубопроводов Арланского нефтяного		
Проект межевания территории		
Стадия	Лист	Листов
Р	31	53
Материалы по обоснованию проекта межевания территории		
Генпроектировщик - 000		

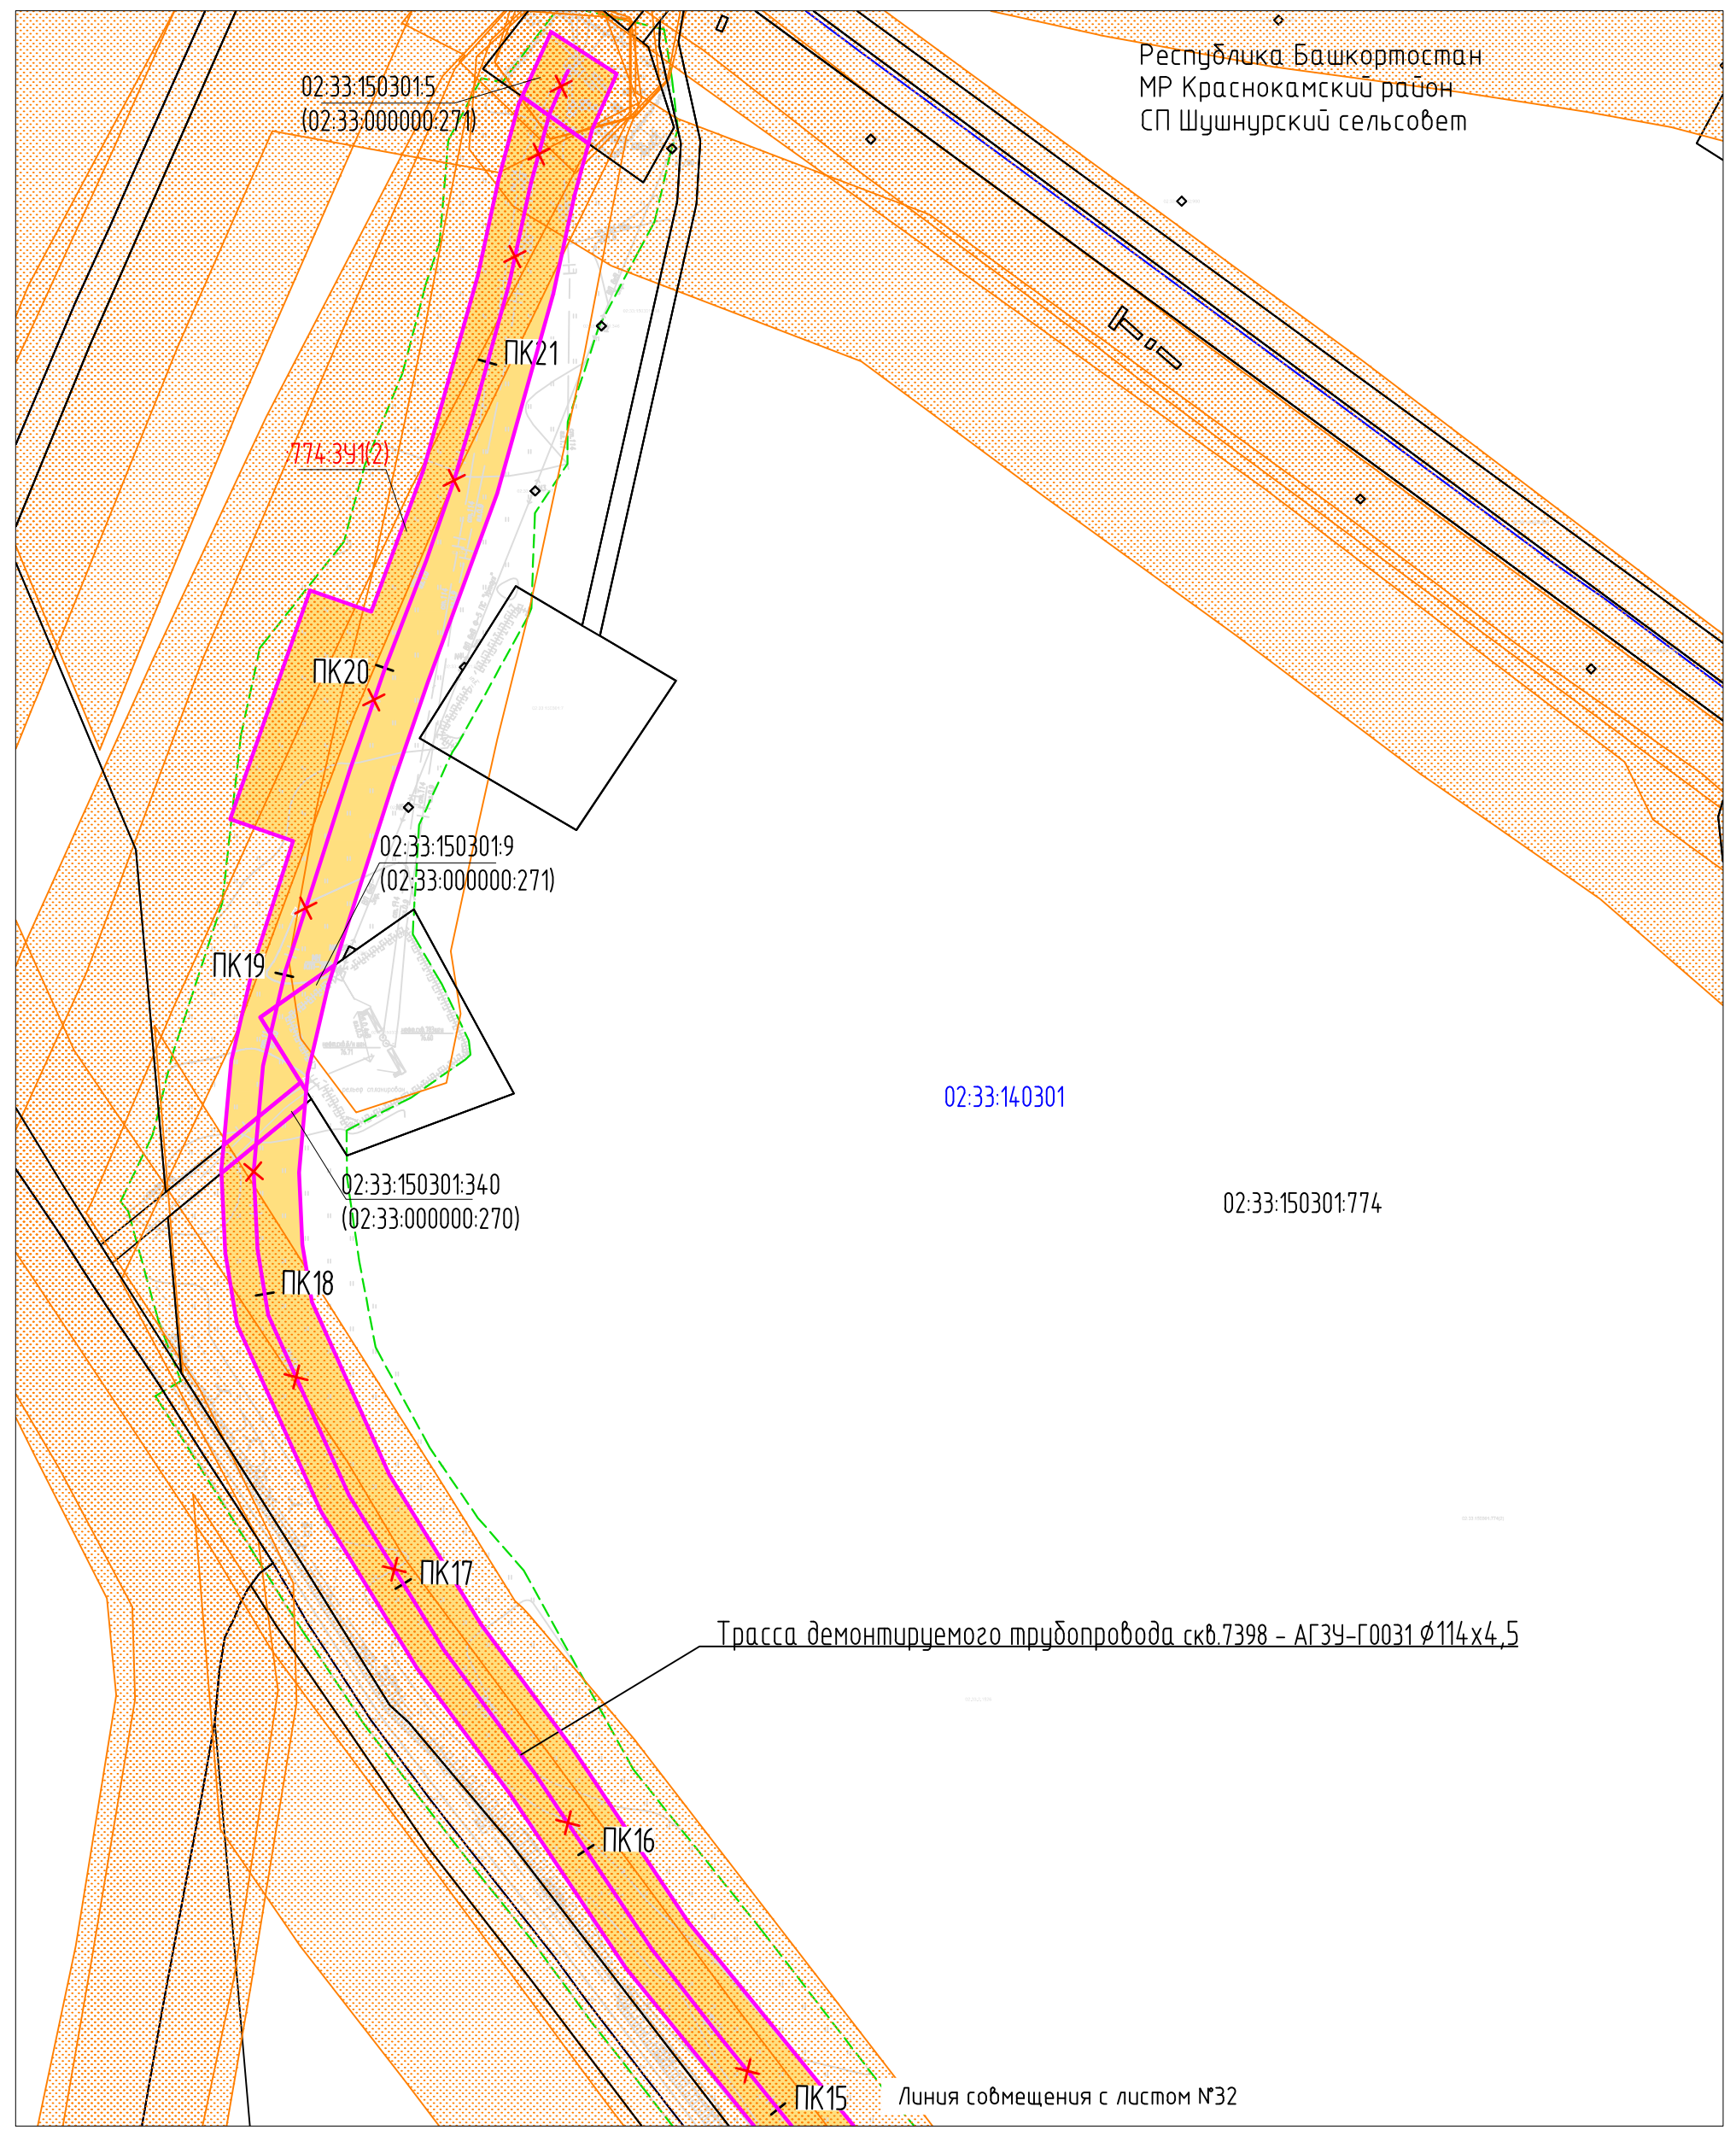

Согласовано	
Взам. инв. N	
Подпись и дата	
Инв. N подл.	


Условные обозначения представлены на Листе № 104.
 Схема совмещения листов

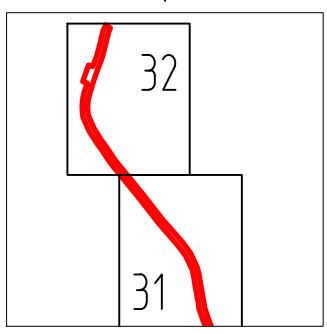

Изм.	Кол.уч	Лист	Ндок	Подпись	Дата
Разраб.				Тухбатуллин	13.07.20
Проб.				Валетов	13.07.20
Нач. отд.				Масич	13.07.20
Н. контр.				Валетов	13.07.20
ГИП				Колчина	13.07.20


60756-Р-112.000.000-ПМУ-4-001		
Демонтаж промышленных трубопроводов Арланского нефтяного		
Стадия	Лист	Листов
Р	32	53
Генпроектировщик - 000		
Материалы по обоснованию проекта межевания территории		

Республика Башкортостан
 МР Краснокамский район
 СП Новоянзигитовский сельсовет

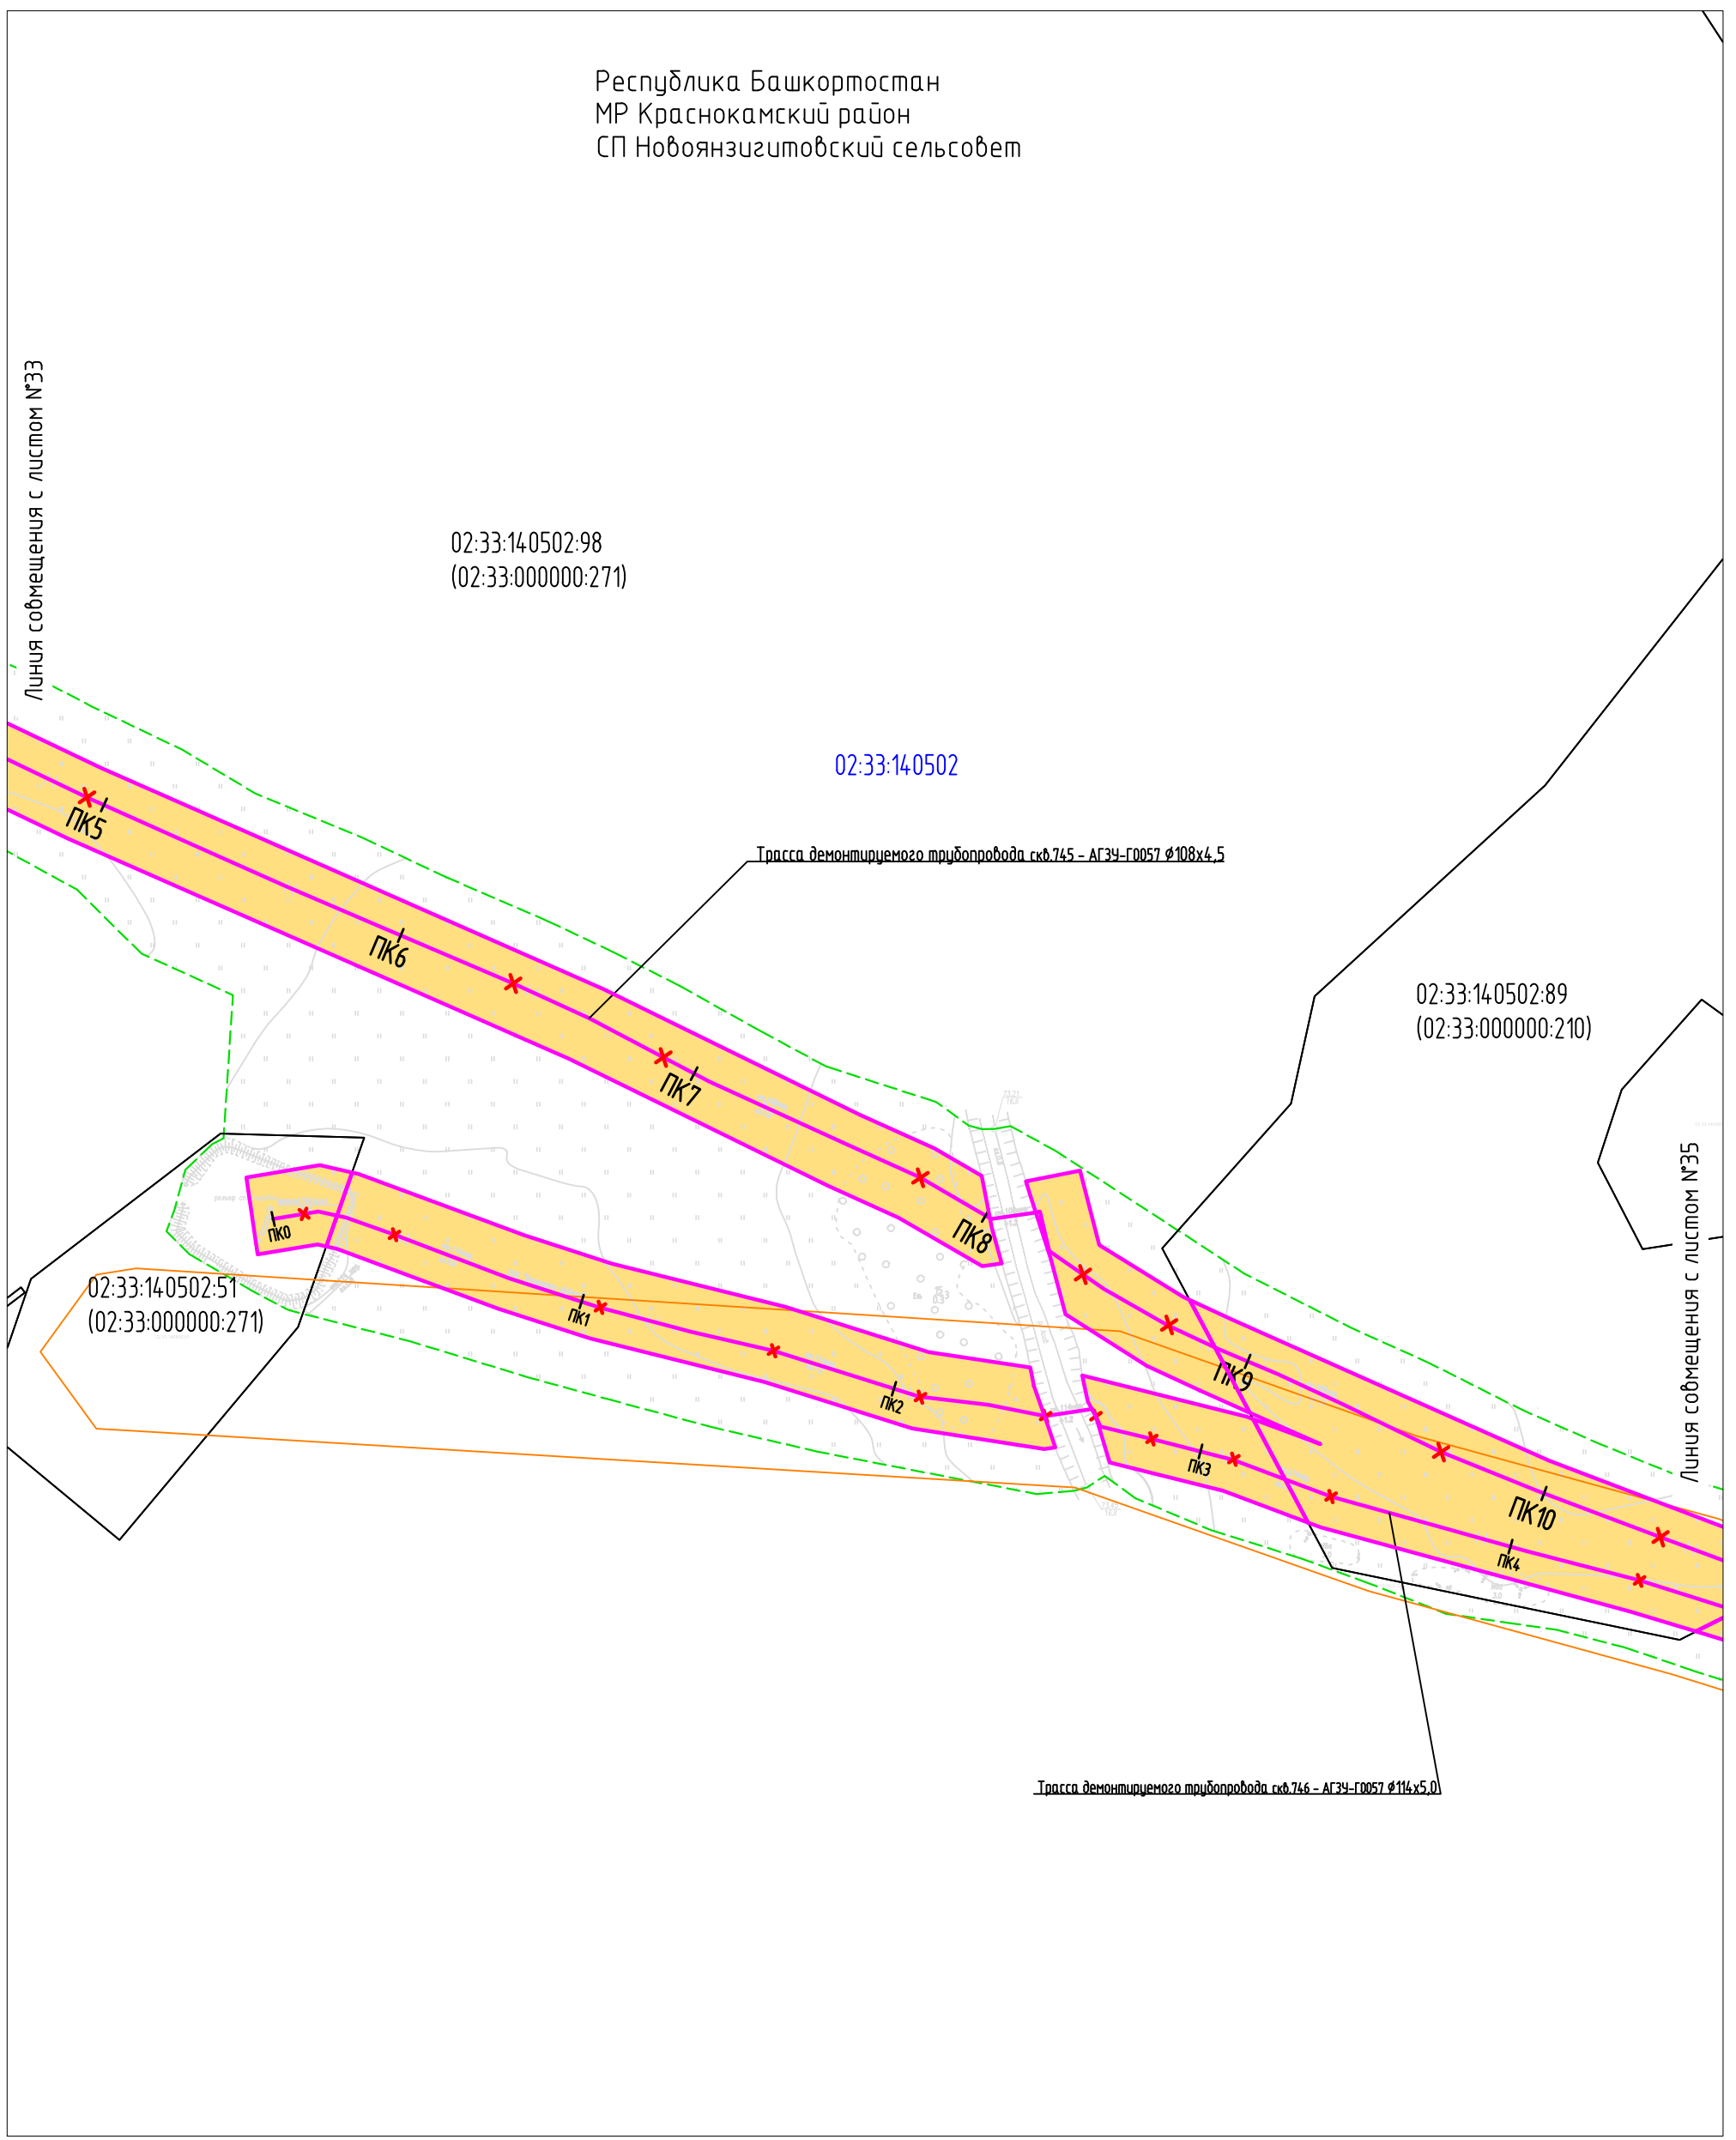

Согласовано	
Взам. инб. N	
Подпись и дата	
Инб. N подл.	


Условные обозначения представлены на Листе № 104.
 Схема совмещения листов

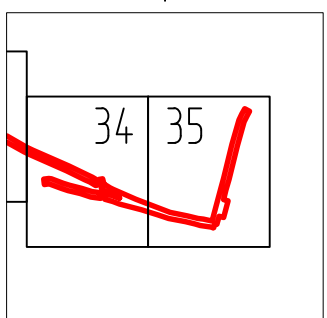

Изм.	Кол.уч	Лист	Ндок	Подпись	Дата
Разраб.				Тухдатуллин	13.07.20
Проб.				Валетов	13.07.20
Нач. отд.				Масич	13.07.20
Н. контр.				Валетов	13.07.20
ГИП				Колчина	13.07.20


60756-Р-112.000.000-ПМУ-Ч-001		
Демонтаж промышленных трубопроводов Арланского нефтяного		
Проект межевания территории		
Стадия	Лист	Листов
Р	34	53
Материалы по обоснованию проекта межевания территории		
Генпроектировщик - 000		

Республика Башкортостан
 МР Краснокамский район
 СП Новоянзигитовский сельсовет

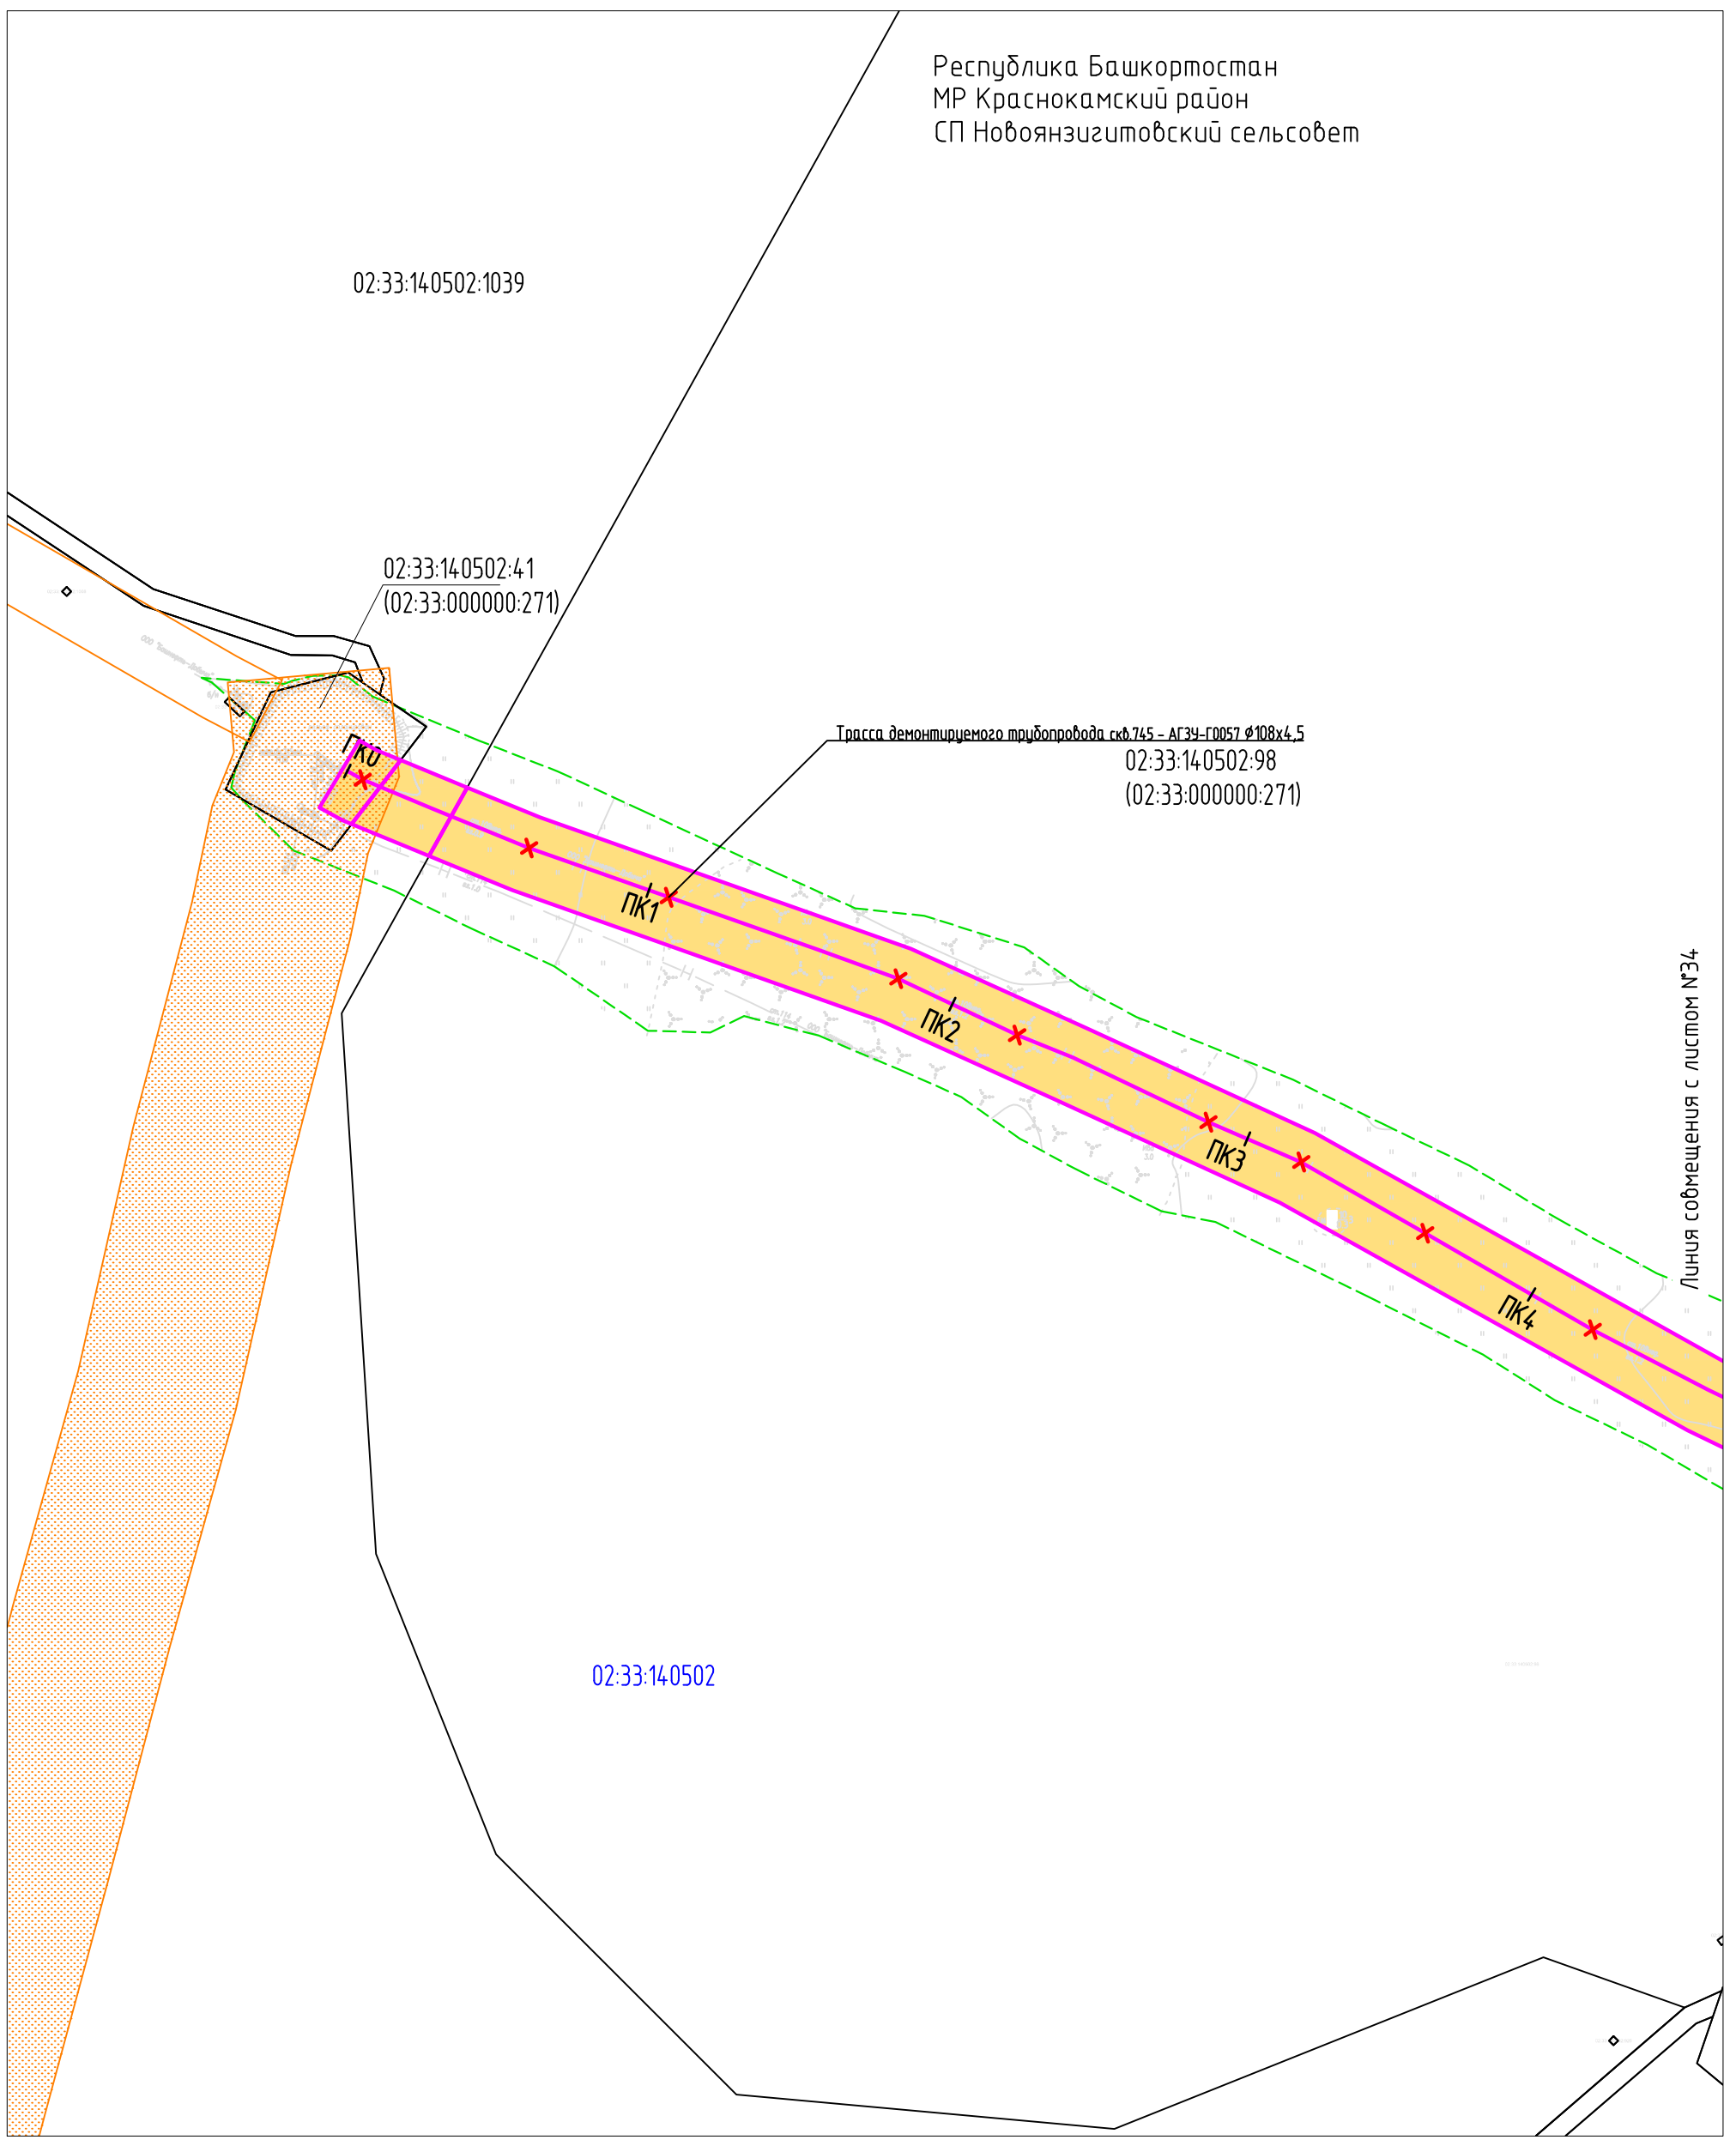

Согласовано	
Взам. инв. N	
Подпись и дата	
Инв. N подл.	


Условные обозначения представлены на Листе № 104.

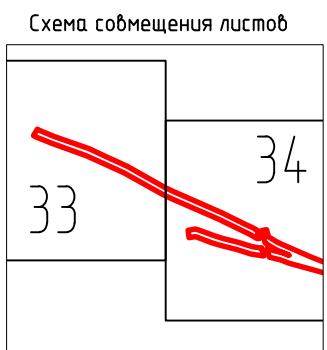

Изм.	Кол.уч	Лист	Индок	Подпись	Дата
Разраб.		Тухбатуллин		<i>Тухбатуллин</i>	13.07.20
Проб.		Валетов		<i>Валетов</i>	13.07.20
Нач. отд.		Масич		<i>Масич</i>	13.07.20
Н. контр.		Валетов		<i>Валетов</i>	13.07.20
ГИП		Колчина		<i>Колчина</i>	13.07.20


60756-Р-112.000.000-ПМУ-4-001		
Демонтаж промышленных трубопроводов Арланского нефтяного		
Стадия	Лист	Листов
Р	33	53
Генпроектировщик - 000		
Материалы по обоснованию проекта межевания территории		

Республика Башкортостан
 МР Краснокамский район
 СП Новоянзигитовский сельсовет

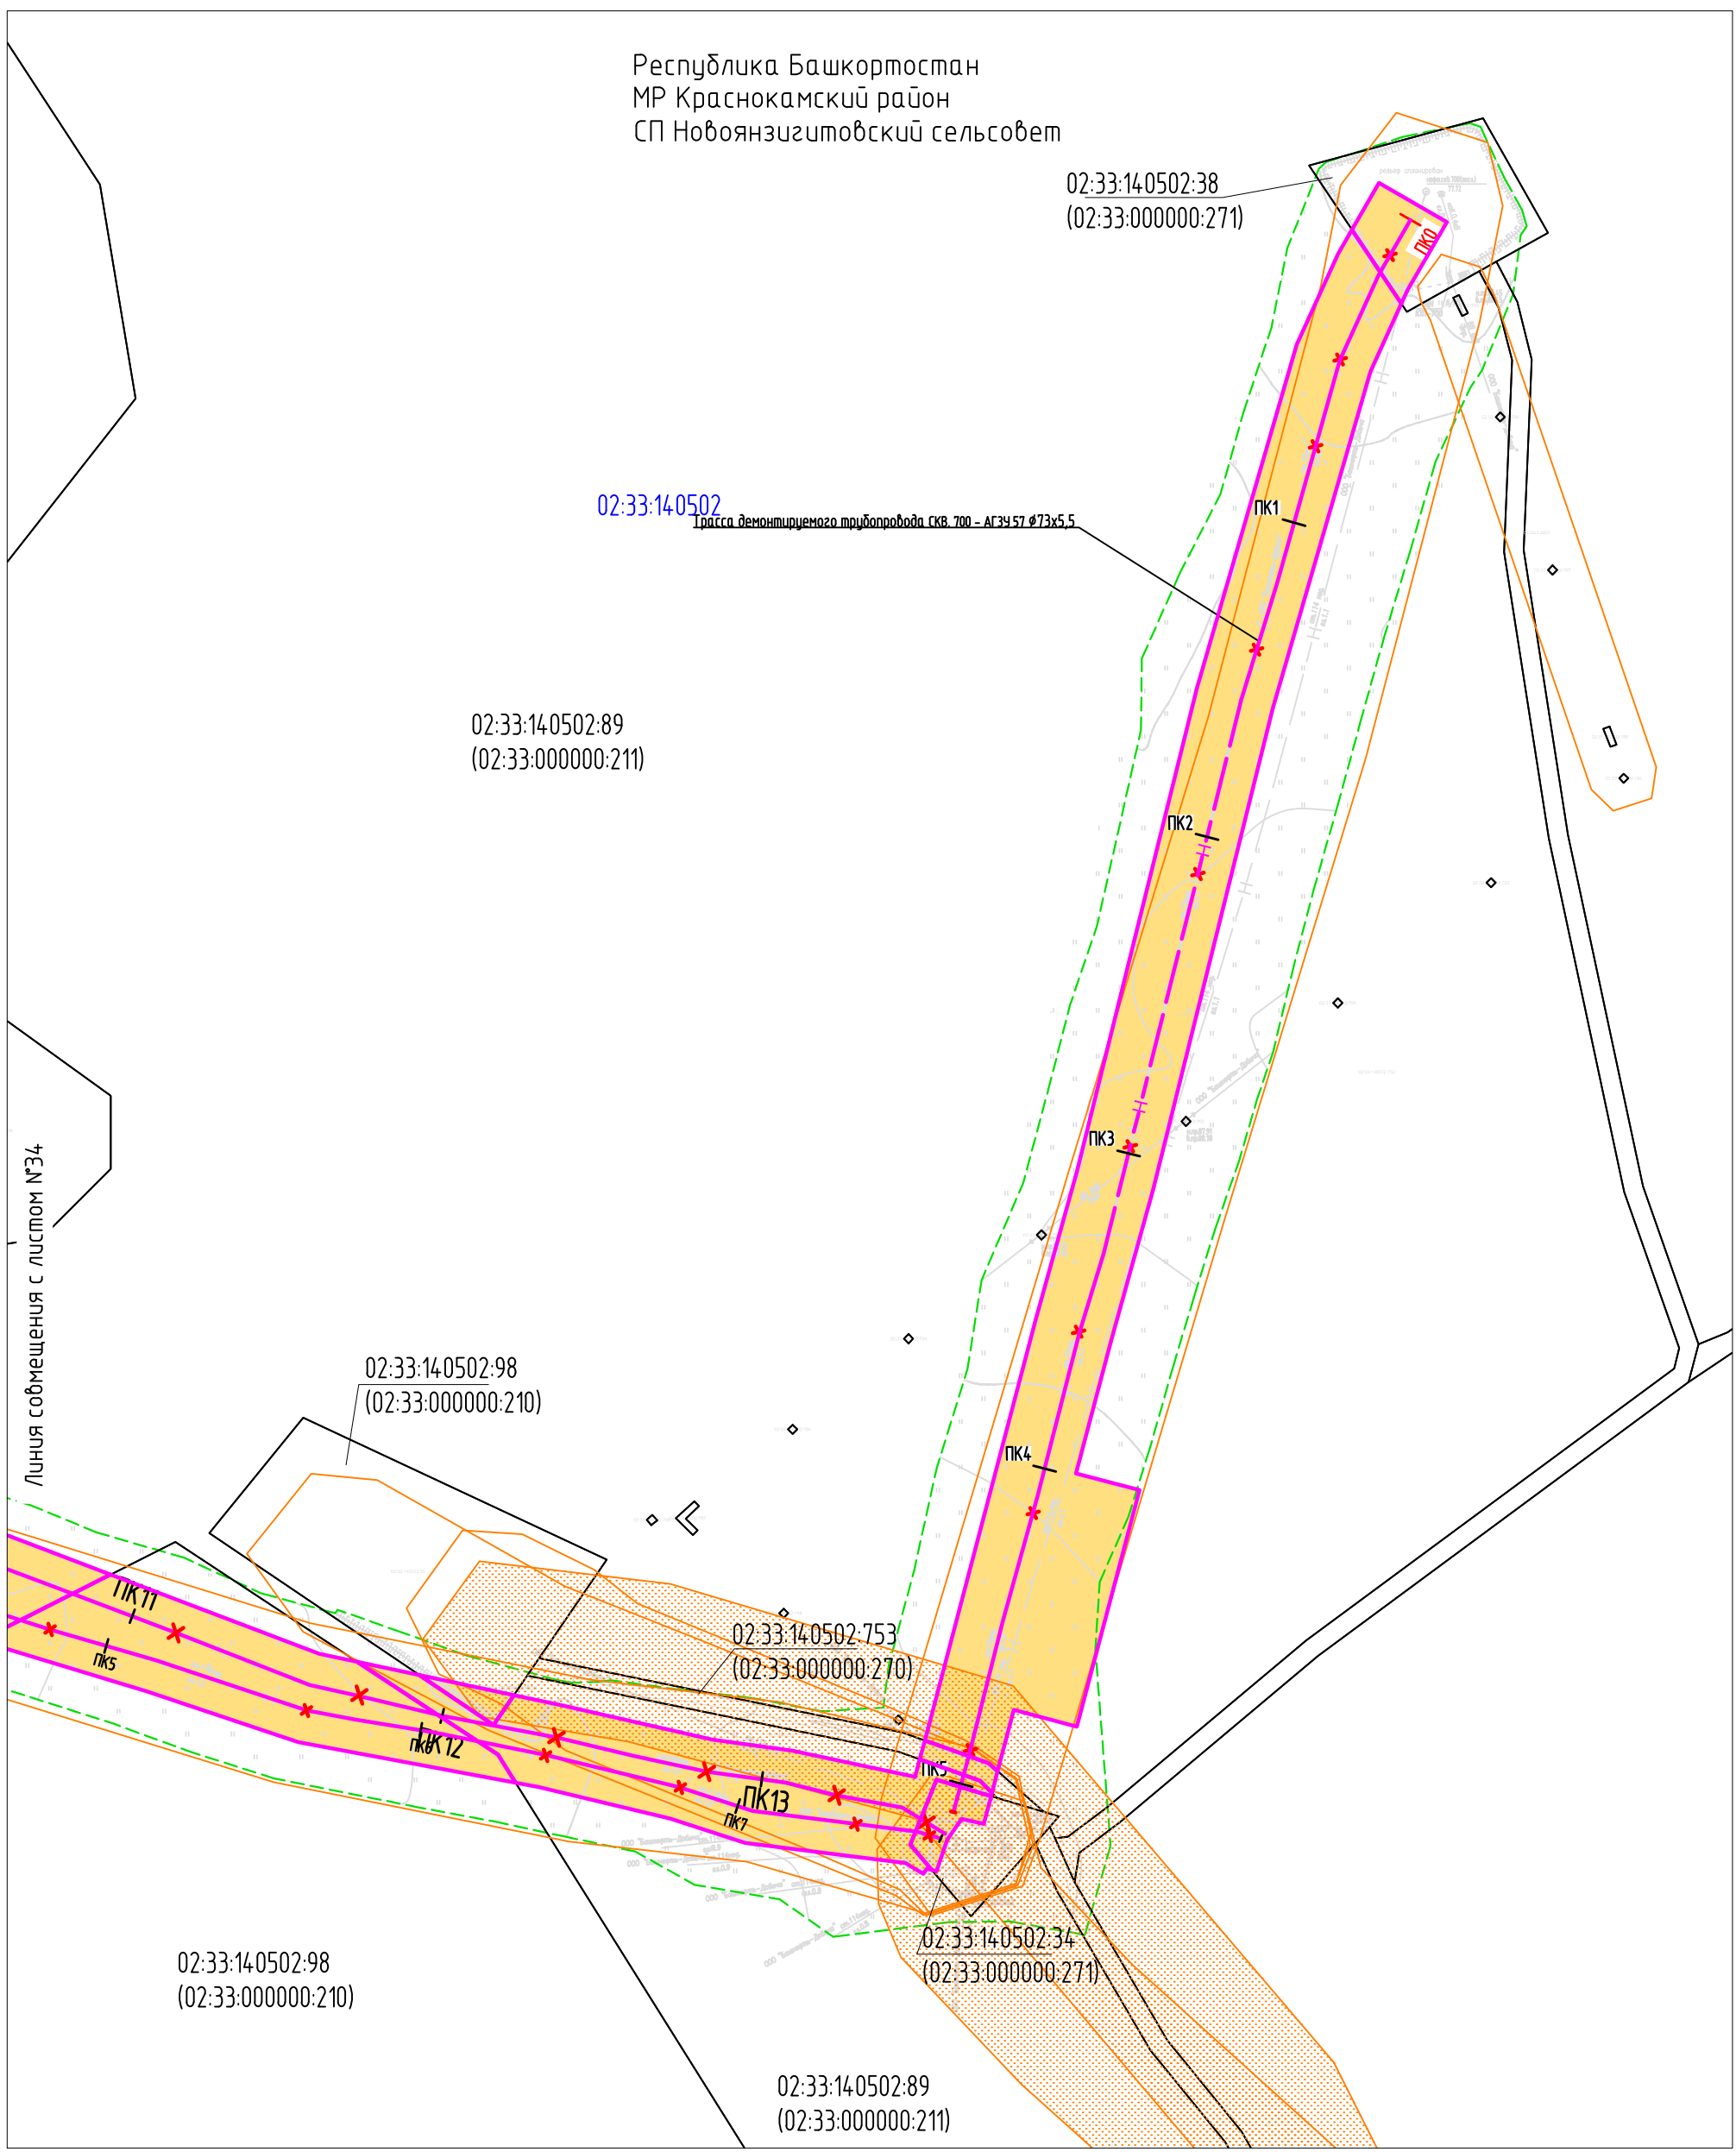


Согласовано	
Взам. инб. N	
Подпись и дата	
Инб. N подл.	

Условные обозначения представлены на Листе № 104.

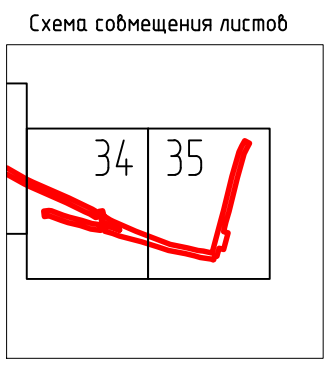


Изм.	Кол.уч	Лист	Ндок	Подпись	Дата
Разраб.				Тухдатуллин	13.07.20
Проб.				Валетов	13.07.20
Нач. отд.				Масич	13.07.20
Н. контр.				Валетов	13.07.20
ГИП				Колчина	13.07.20

60756-Р-112.000.000-ПМУ-4-001		
Демонтаж промышленных трубопроводов Арланского нефтяного		
Стадия	Лист	Листов
Р	35	53
Генпроектировщик - 000		
Материалы по обоснованию проекта межевания территории		

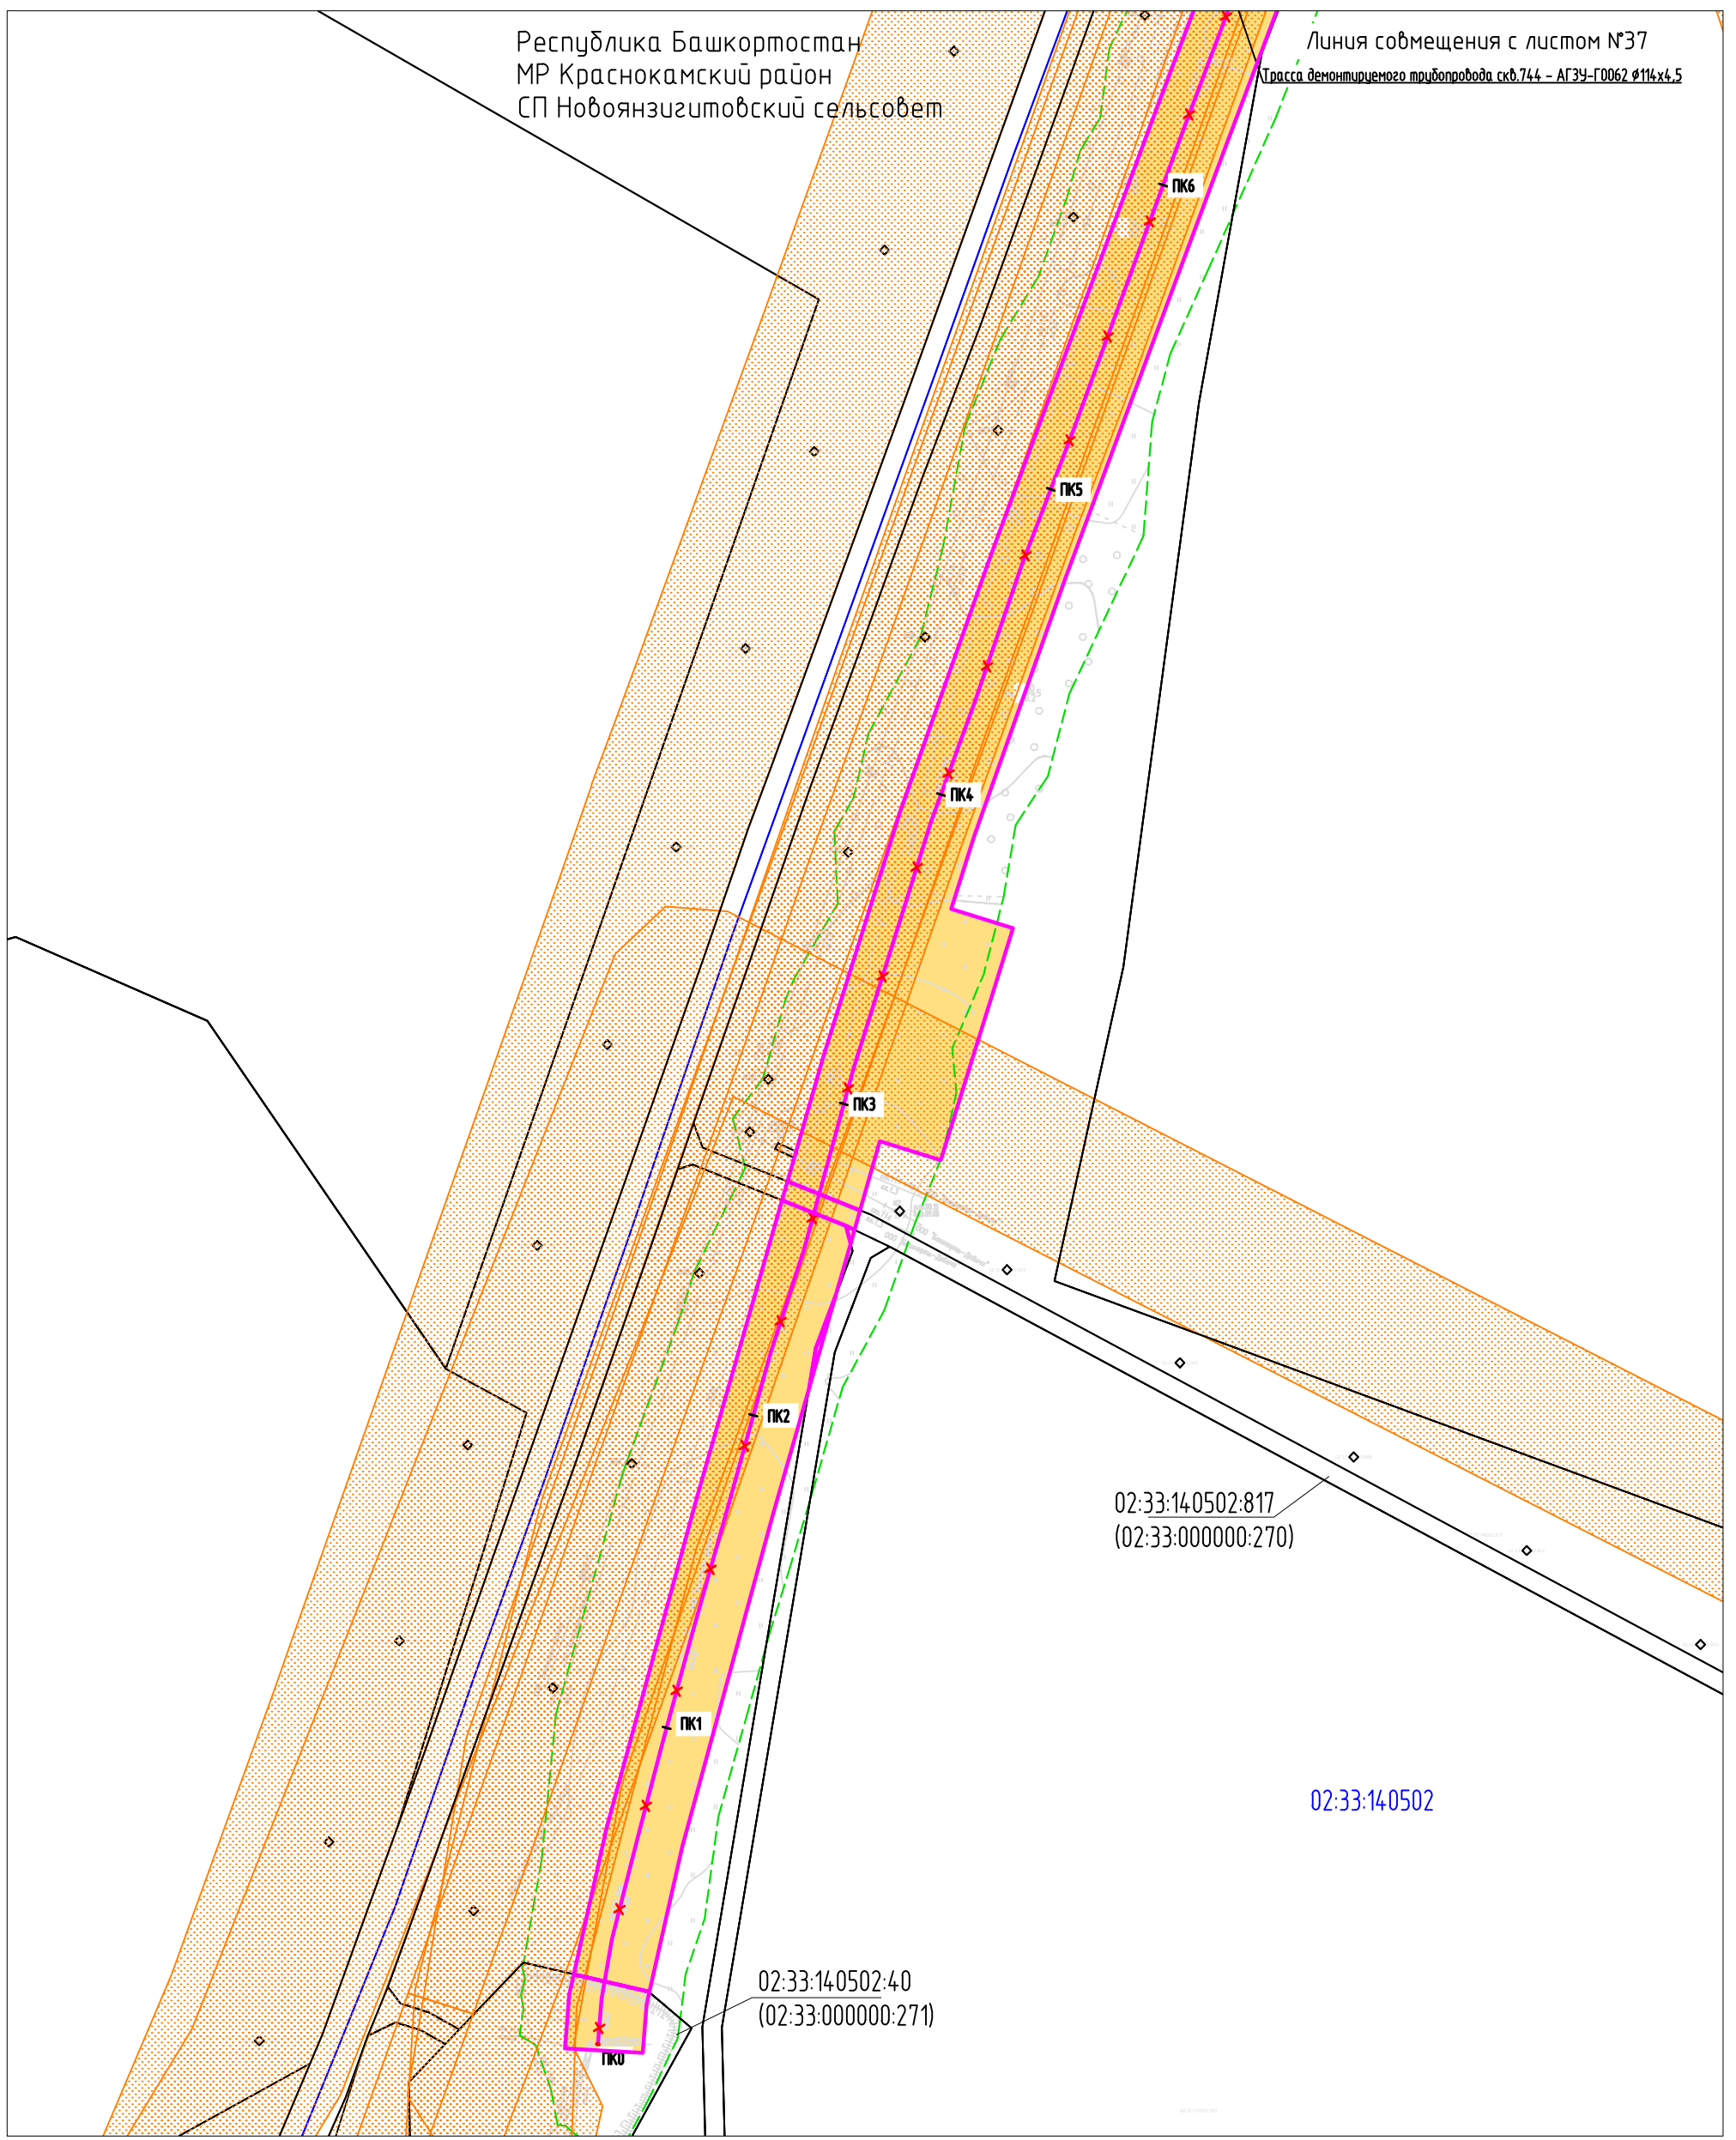

Согласовано	
Взам. инв. N	
Подпись и дата	
Инв. N подл.	


Условные обозначения представлены на Листе № 104.

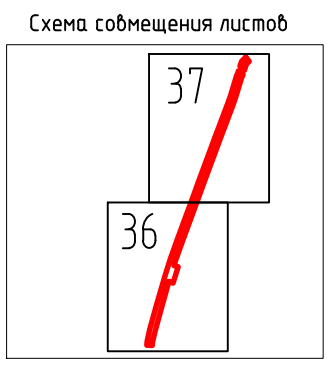

Изм.	Кол.уч.	Лист	Ндк	Подпись	Дата
Разраб.		Тухдатуллин		<i>[Signature]</i>	13.07.20
Проб.		Валетов		<i>[Signature]</i>	13.07.20
Нач. отд.		Масич		<i>[Signature]</i>	13.07.20
Н. контр.		Валетов		<i>[Signature]</i>	13.07.20
ГИП		Колчина		<i>[Signature]</i>	13.07.20


60756-Р-112.000.000-ПМУ-Ч-001		
Демонтаж промышленных трубопроводов Арланского нефтяного		
Проект межевания территории		
Стадия	Лист	Листов
Р	36	53
Материалы по обоснованию проекта межевания территории		
Генпроектировщик - 000		

Республика Башкортостан
МР Краснокамский район
СП Новоянзигитовский сельсовет

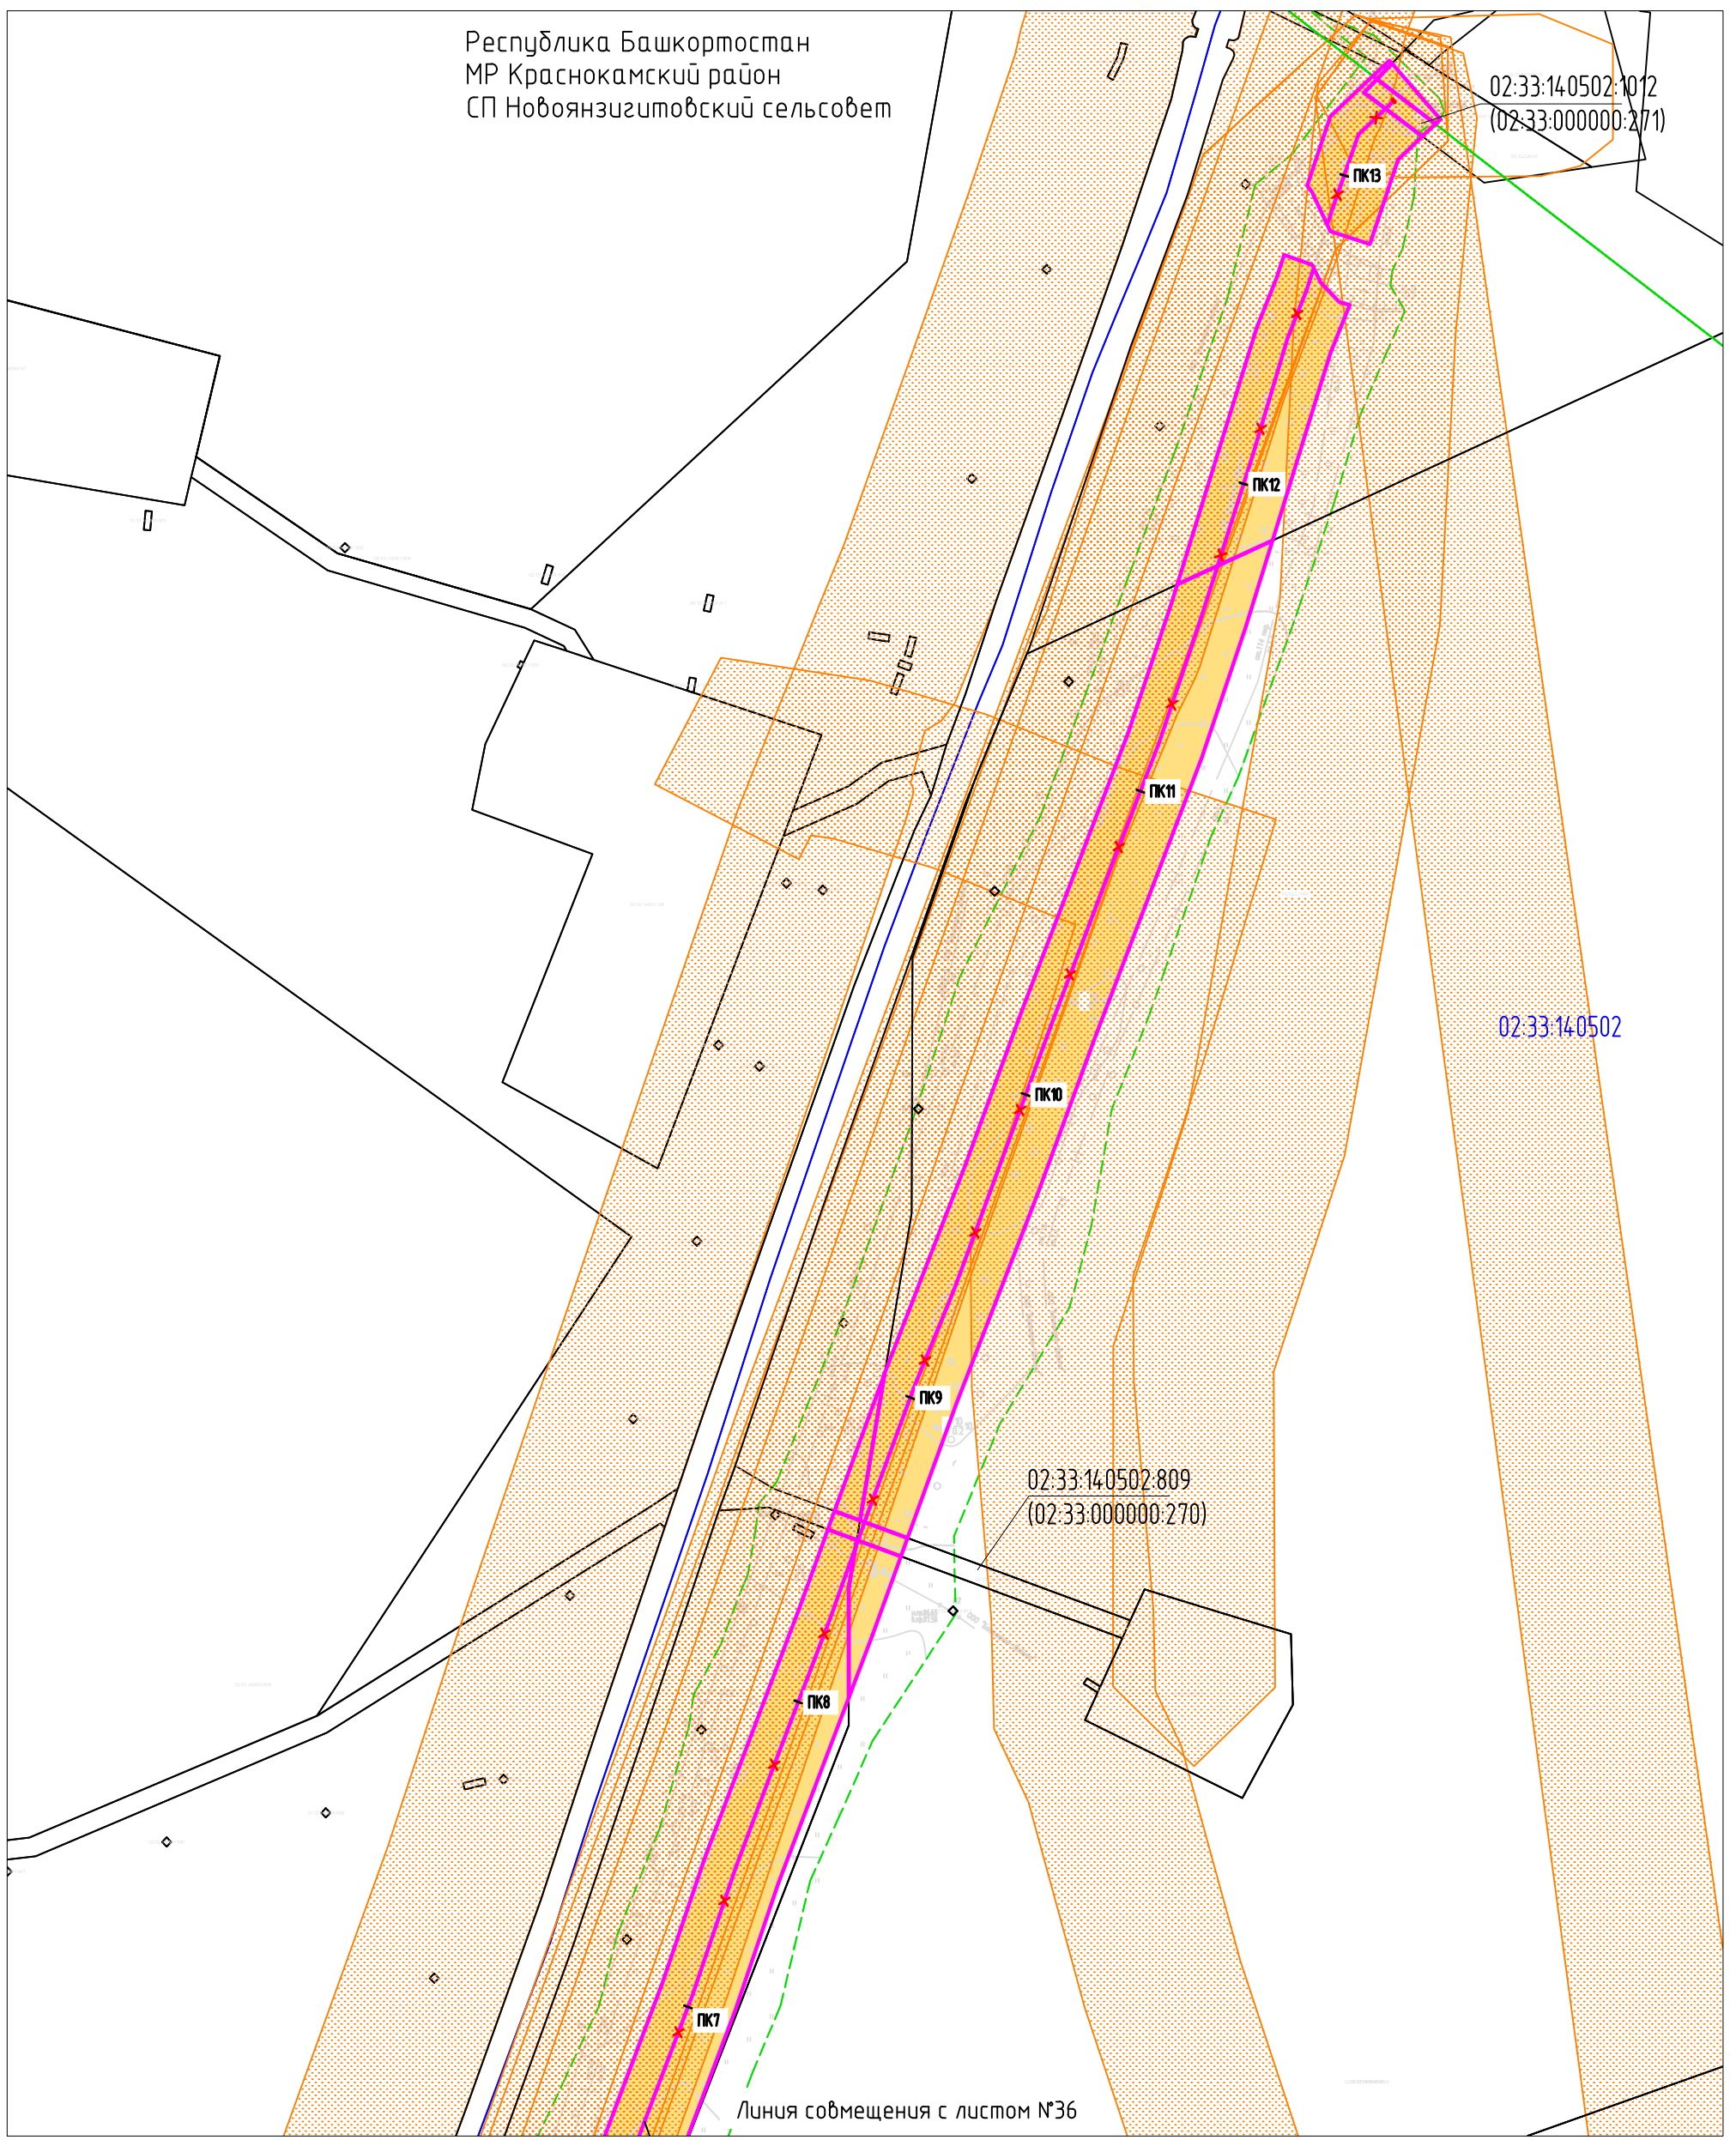

Согласовано
Взам. инв. N
Подпись и дата
Инв. N подл.


Условные обозначения представлены на Листе № 104.

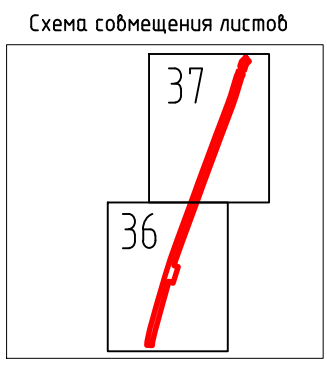

Изм.	Кол.уч.	Лист	Ндок	Подпись	Дата
Разраб.		Тухдатуллин		<i>[Signature]</i>	13.07.20
Проб.		Валетов		<i>[Signature]</i>	13.07.20
Нач. отд.		Масич		<i>[Signature]</i>	13.07.20
Н. контр.		Валетов		<i>[Signature]</i>	13.07.20
ГИП		Колчина		<i>[Signature]</i>	13.07.20


60756-Р-112.000.000-ПМУ-Ч-001		
Демонтаж промышленных трубопроводов Арланского нефтяного		
Проект межевания территории		
Стадия	Лист	Листов
Р	37	53
Материалы по обоснованию проекта межевания территории		
Генпроектировщик - 000		

Республика Башкортостан
МР Краснокамский район
СП Новоянзигитовский сельсовет

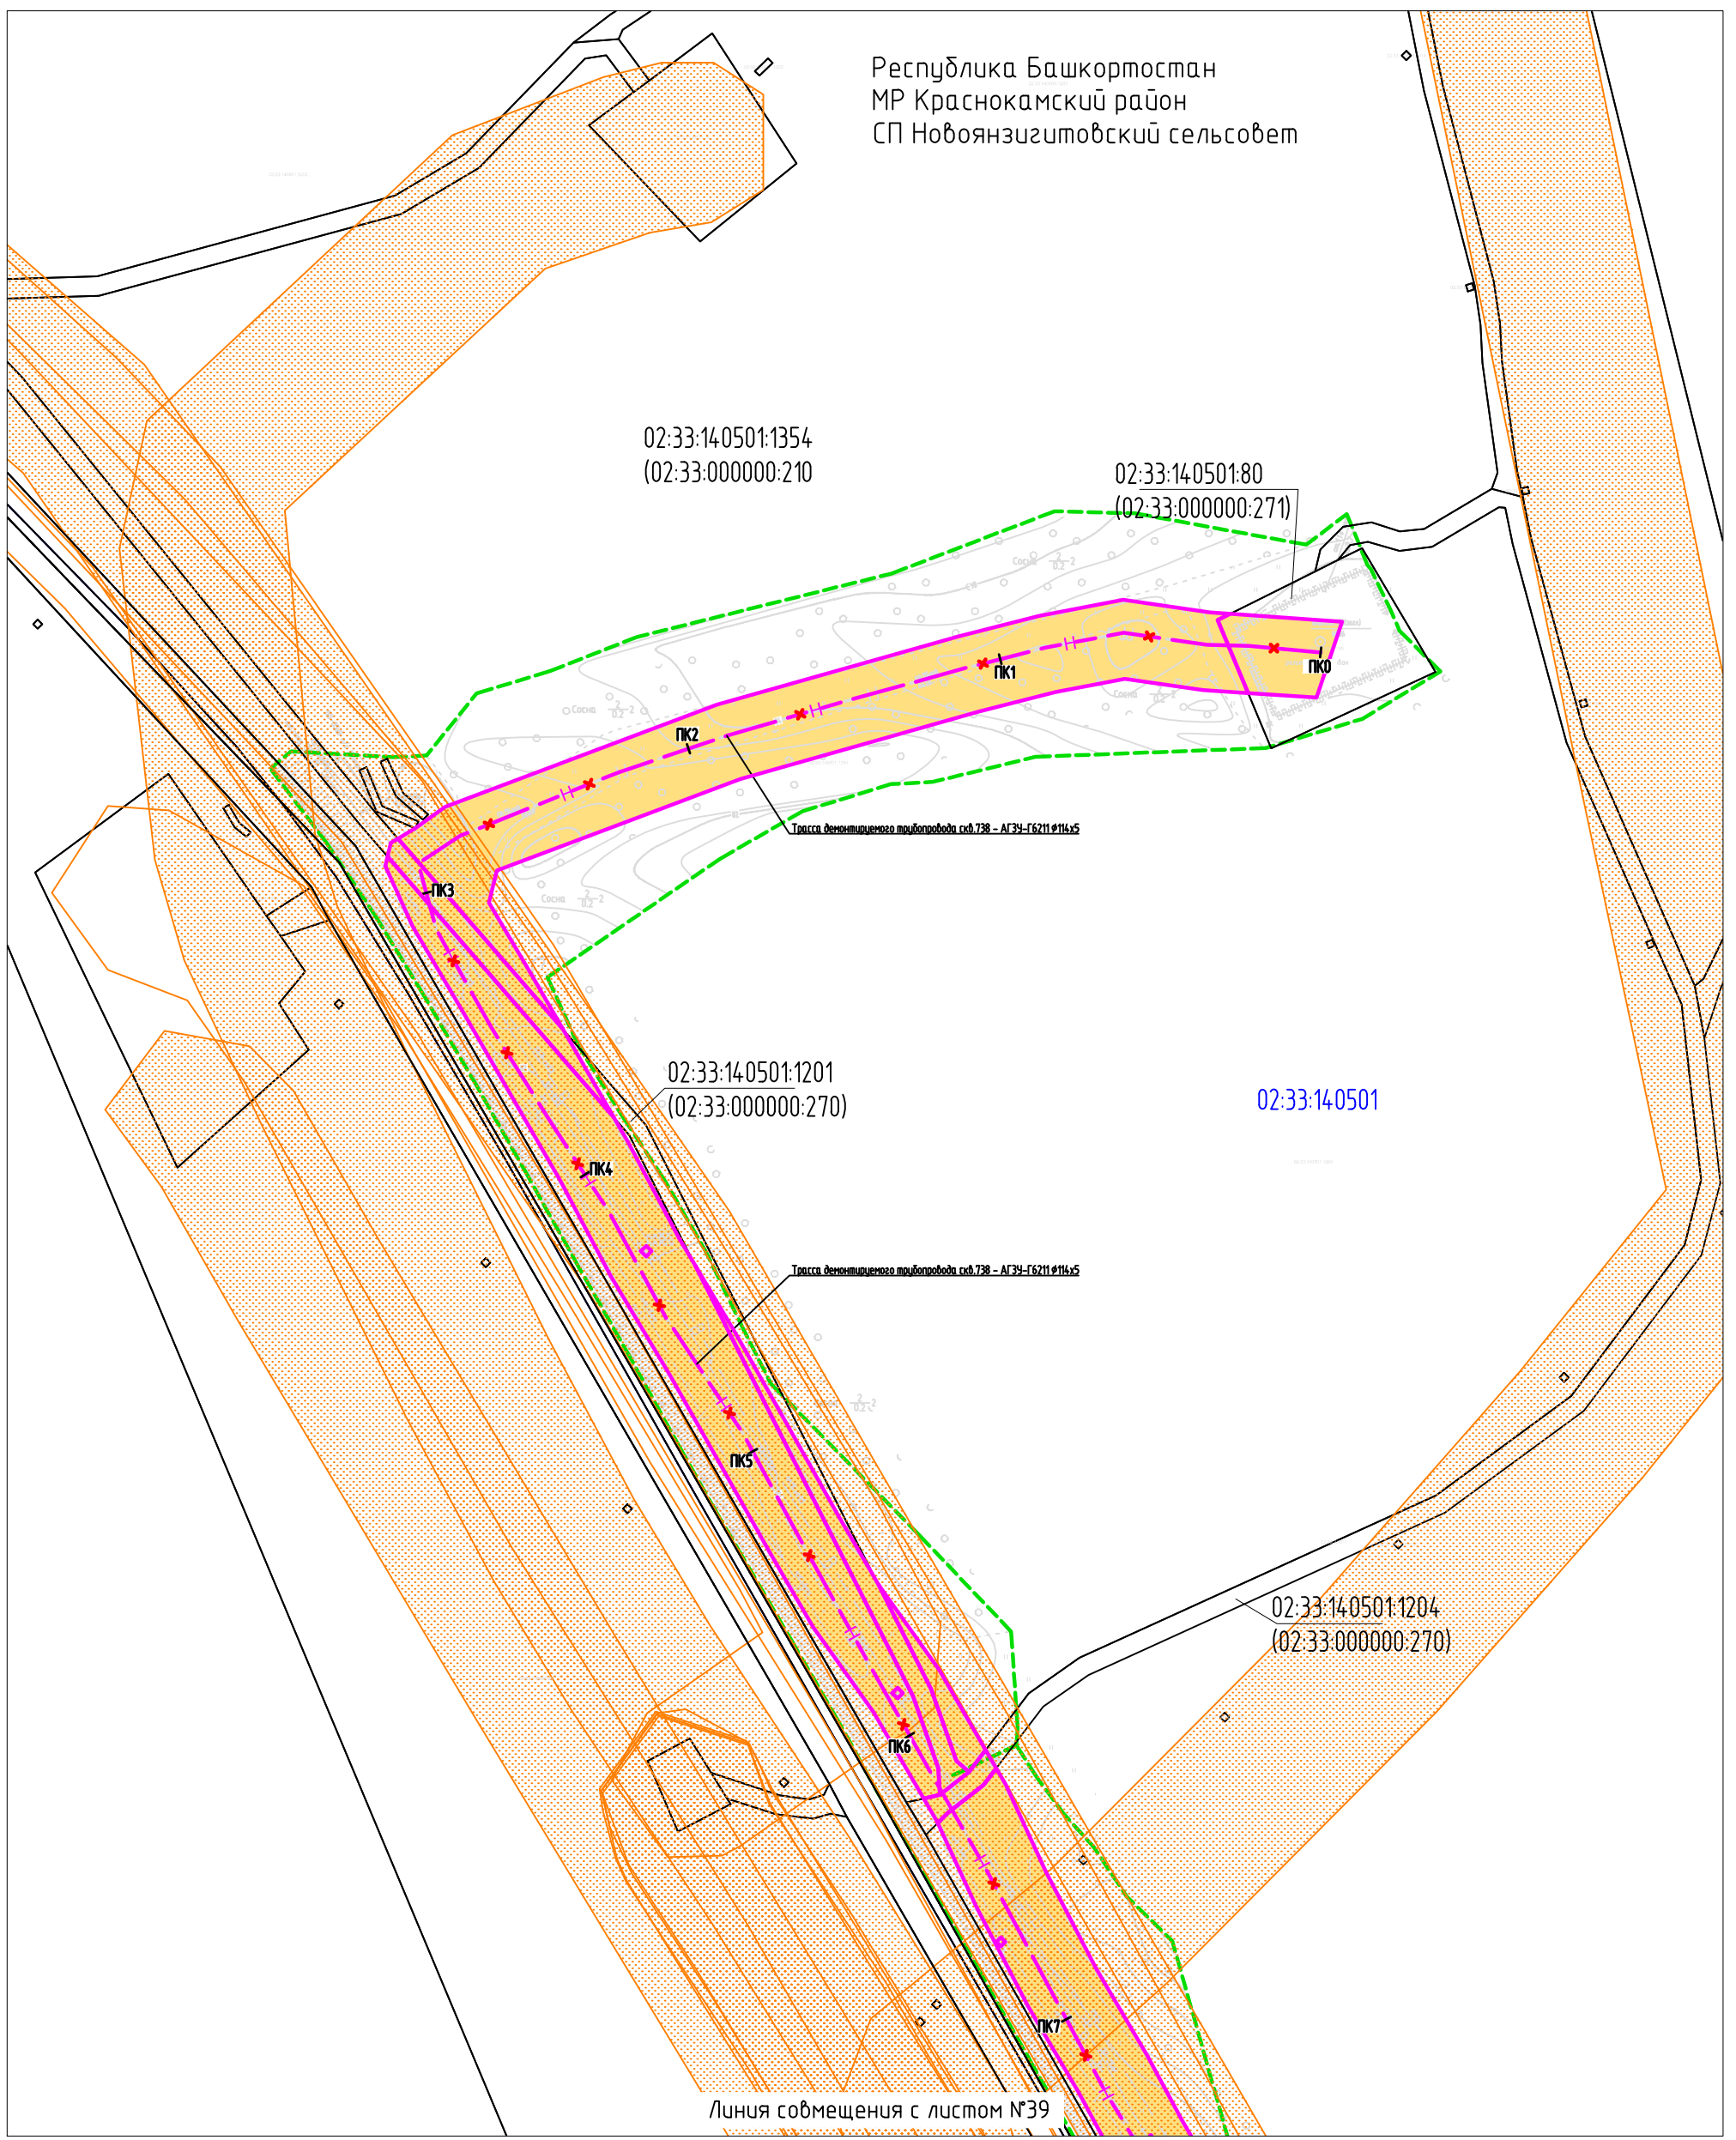


Согласовано
Взам. инб. N
Подпись и дата
Инб. N подл.

Условные обозначения представлены на Листе № 104.
Схема совмещения листов

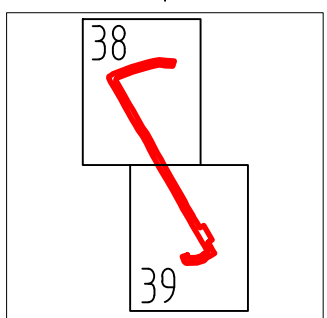

Изм.	Кол.уч	Лист	Ндок	Подпись	Дата
Разраб.		Тухбатуллин		<i>[Signature]</i>	13.07.20
Проб.		Валетов		<i>[Signature]</i>	13.07.20
Нач. отд.		Масич		<i>[Signature]</i>	13.07.20
Н. контр.		Валетов		<i>[Signature]</i>	13.07.20
ГИП		Колчина		<i>[Signature]</i>	13.07.20


60756-Р-112.000.000-ПМУ-4-001		
Демонтаж промышленных трубопроводов Арланского нефтяного		
Проект межевания территории		
Стадия	Лист	Листов
Р	38	53
Материалы по обоснованию проекта межевания территории		
Генпроектировщик - 000		

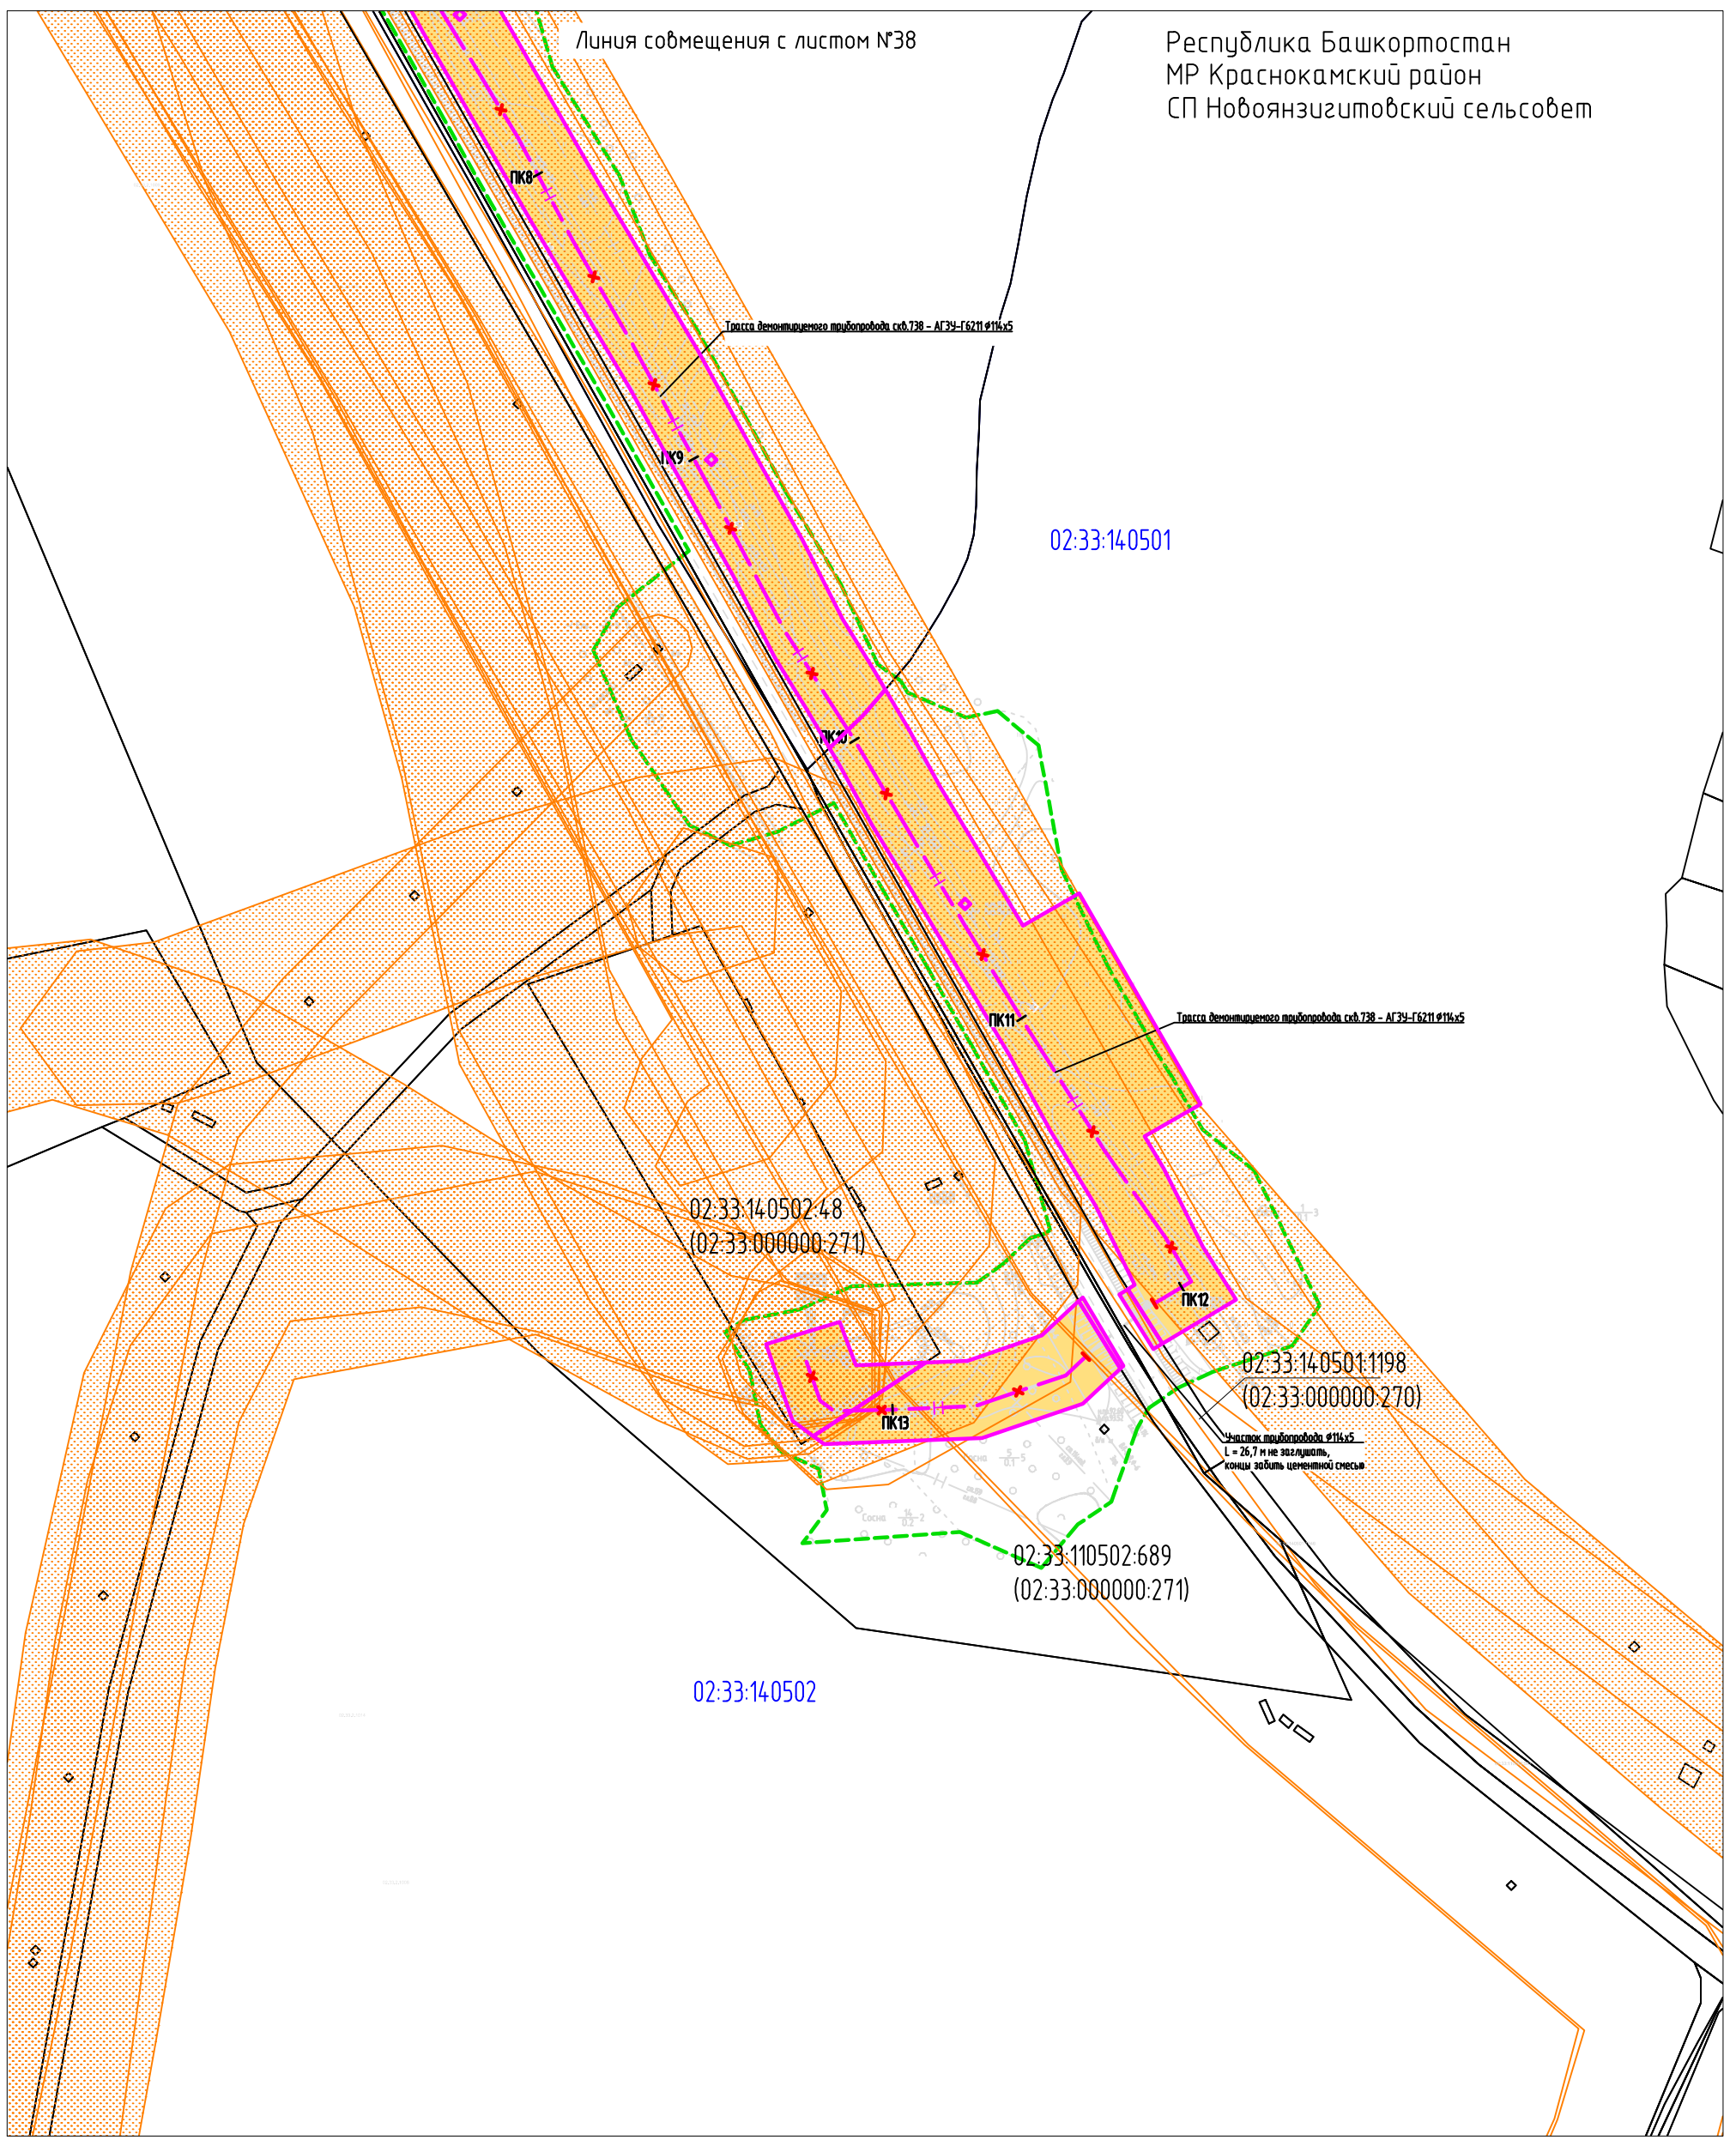

Республика Башкортостан
 МР Краснокамский район
 СП Новоянзигитовский сельсовет

Согласовано	
Взам. инб. N	
Подпись и дата	
Инб. N подл.	


Условные обозначения представлены на Листе № 104.

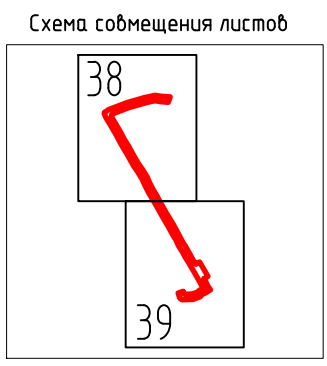

Изм.	Кол.уч.	Лист	Индок	Подпись	Дата
Разраб.				Тухдатуллин	13.07.20
Проб.				Валетов	13.07.20
Нач. отд.				Масич	13.07.20
Н. контр.				Валетов	13.07.20
ГИП				Колчина	13.07.20


60756-Р-112.000.000-ПМУ-4-001		
Демонтаж промышленных трубопроводов Арланского нефтяного		
Стадия	Лист	Листов
Р	39	53
Генпроектировщик - 000		
Материалы по обоснованию проекта межевания территории		

Республика Башкортостан
 МР Краснокамский район
 СП Шушнурский сельсовет

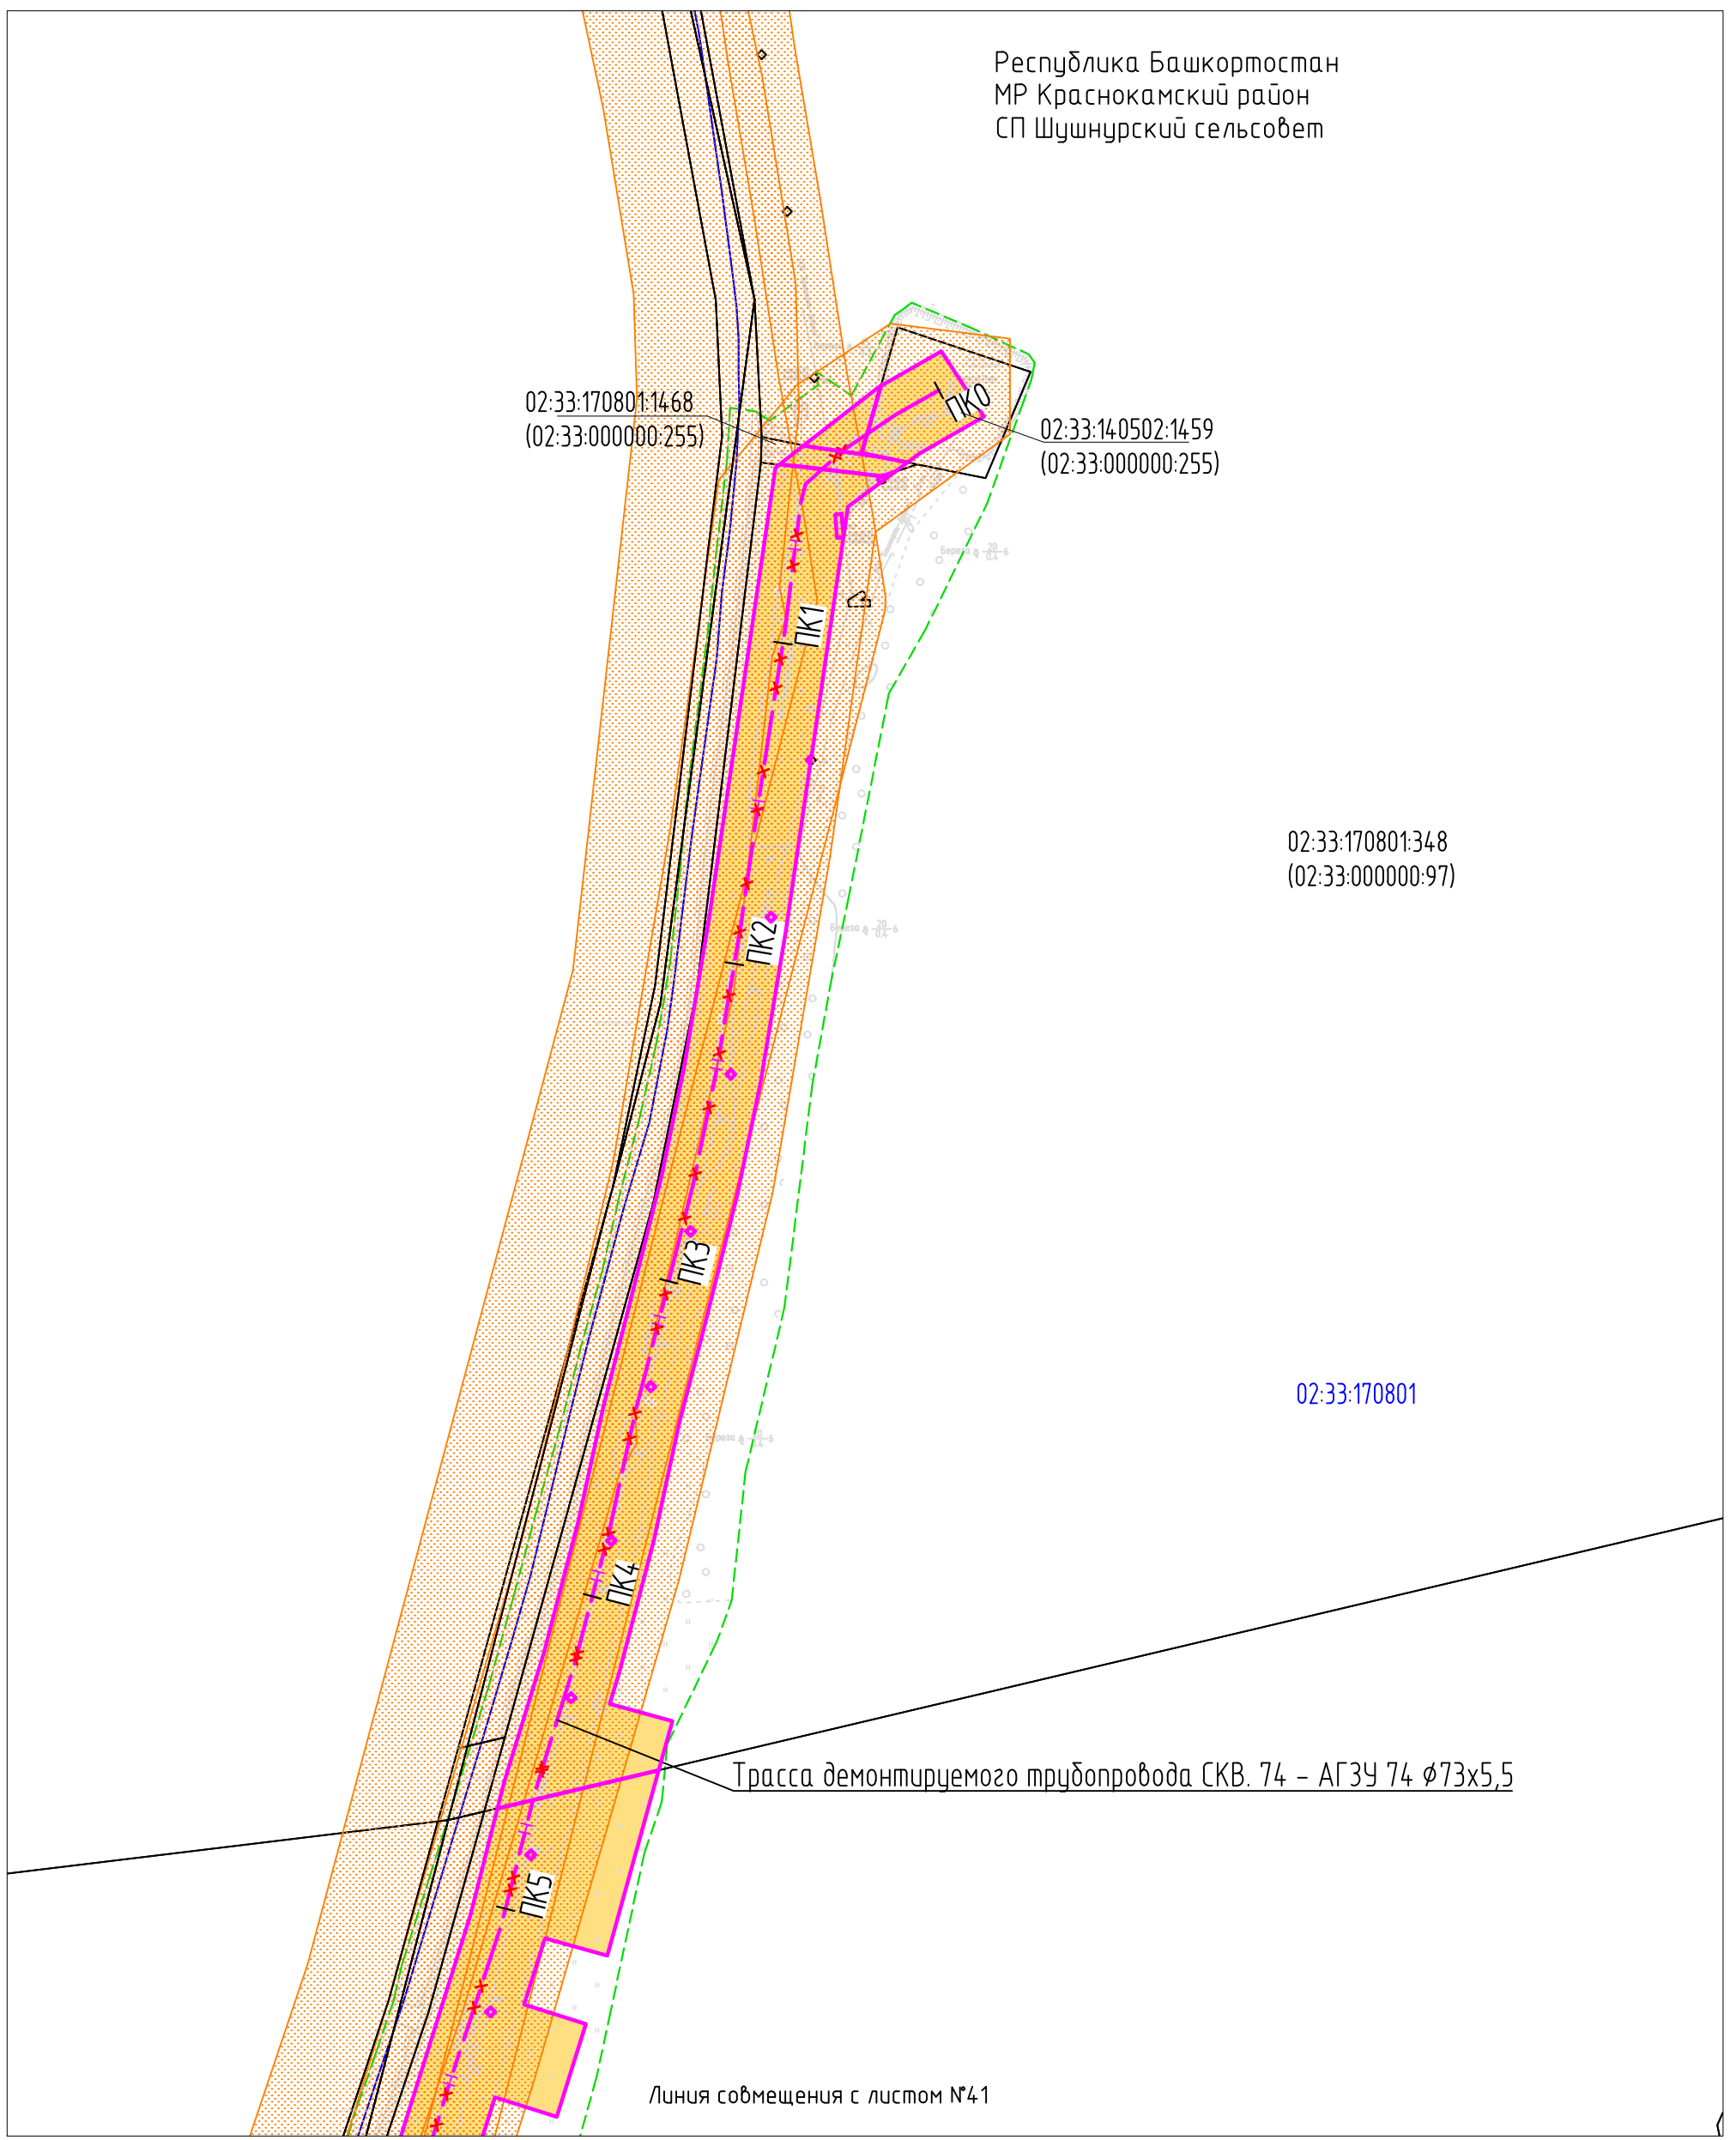

Согласовано	
Взам. инв. N	
Подпись и дата	
Инв. N подл.	

Условные обозначения представлены на Листе № 104.

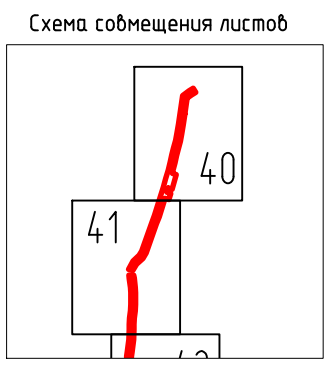


Изм.	Кол.уч.	Лист	Ндок	Подпись	Дата
Разраб.				Тухдатуллин	13.07.20
Проб.				Валетов	13.07.20
Нач. отд.				Масич	13.07.20
Н. контр.				Валетов	13.07.20
ГИП				Колчина	13.07.20

60756-Р-112.000.000-ПМУ-Ч-001		
Демонтаж промышленных трубопроводов Арланского нефтяного		
Стадия	Лист	Листов
Р	40	53
Материалы по обоснованию проекта межевания территории		
Генпроектировщик - ООО		


Республика Башкортостан
МР Краснокамский район
СП Шушнурский сельсовет

Линия совмещения с листом №40

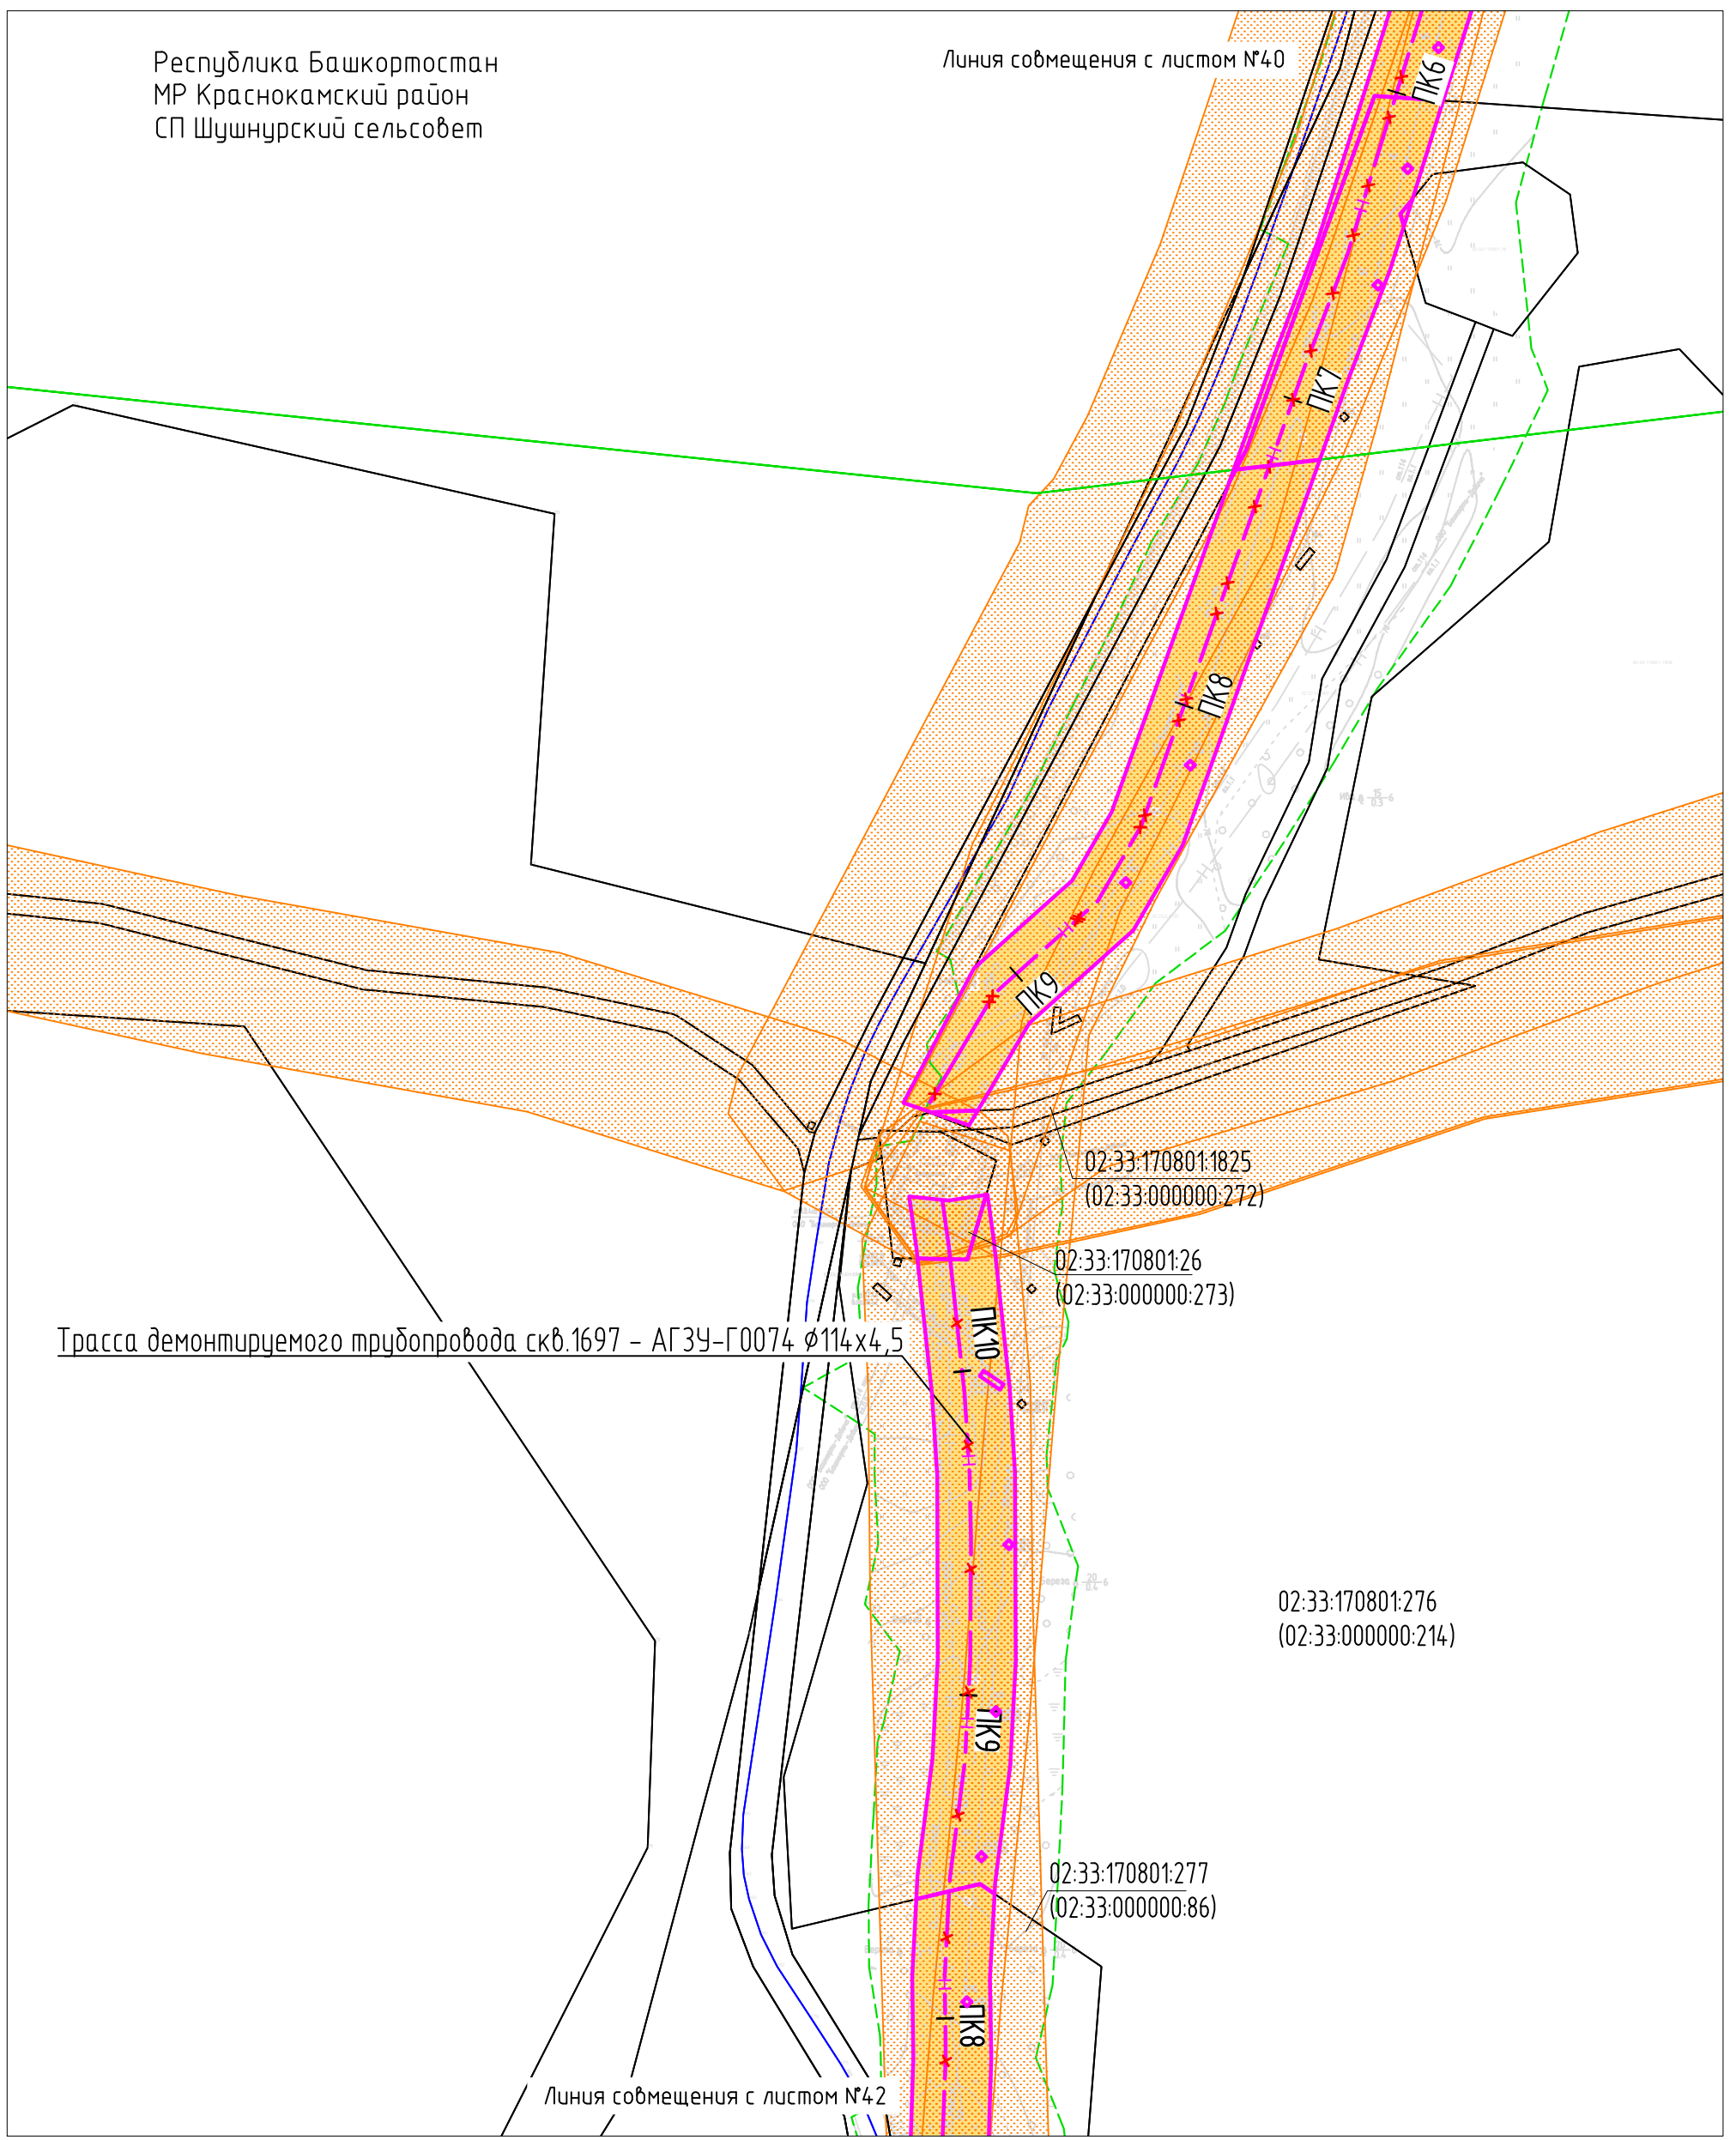


Согласовано
Взам. инв. N
Подпись и дата
Инв. N подл.

Условные обозначения представлены на Листе № 104.

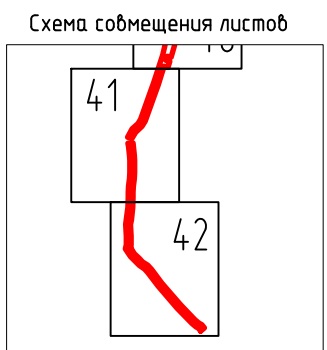


Изм.	Кол.уч	Лист	Ндок	Подпись	Дата
Разраб.		Тухдатуллин		<i>Тухдатуллин</i>	13.07.20
Проб.		Валетов		<i>Валетов</i>	13.07.20
Нач. отд.		Масич		<i>Масич</i>	13.07.20
Н. контр.		Валетов		<i>Валетов</i>	13.07.20
ГИП		Колчина		<i>Колчина</i>	13.07.20

60756-Р-112.000.000-ПМУ-Ч-001		
Демонтаж промышленных трубопроводов Арланского нефтяного		
Проект межевания территории		
Стадия	Лист	Листов
Р	41	53
Материалы по обоснованию проекта межевания территории		
Генпроектировщик - 000		

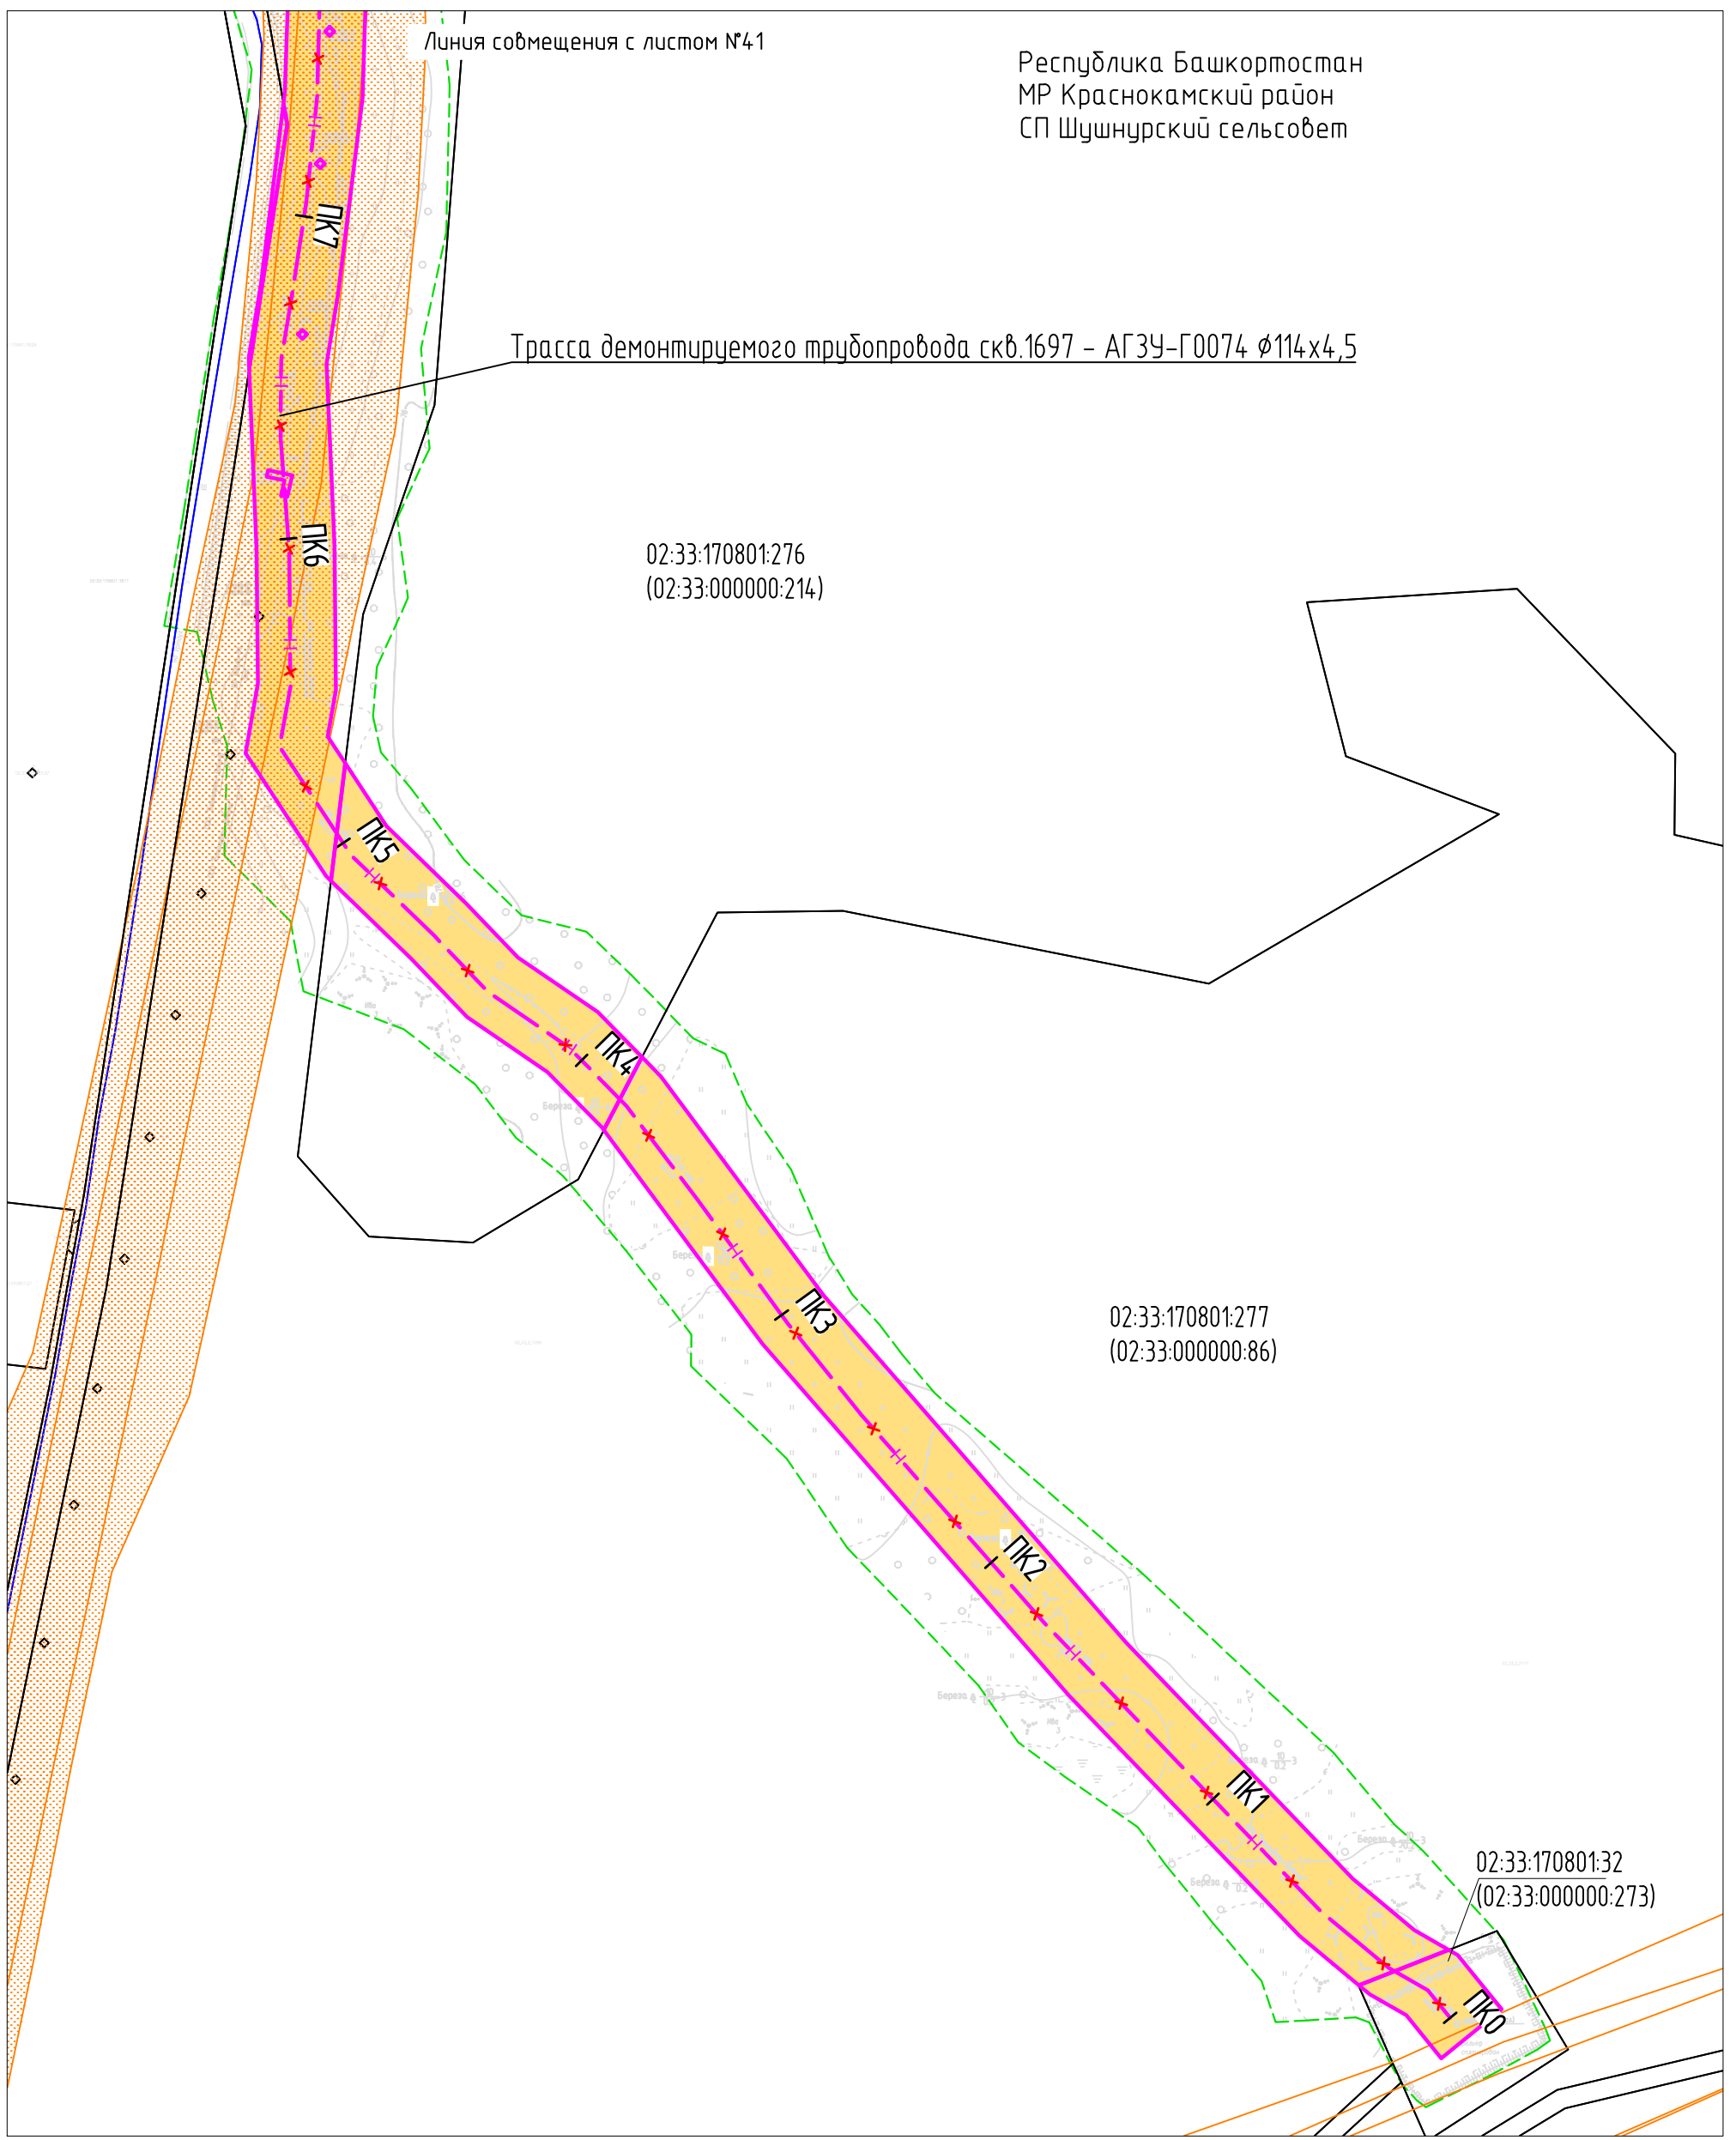


Согласовано	
Взам. инв. N	
Подпись и дата	
Инв. N подл.	

Условные обозначения представлены на Листе № 104.

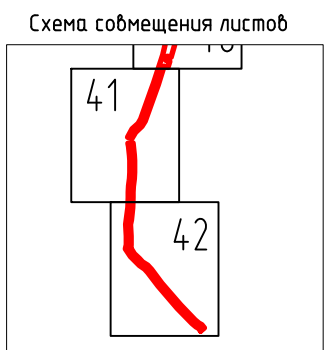

Изм.	Кол.уч	Лист	Идент	Подпись	Дата
Разраб.				Тухдатуллин	13.07.20
Проб.				Валетов	13.07.20
Нач. отд.				Масич	13.07.20
Н. контр.				Валетов	13.07.20
ГИП				Колчина	13.07.20

60756-Р-112.000.000-ПМУ-4-001		
Демонтаж промышленных трубопроводов Арланского нефтяного		
Стадия	Лист	Листов
Р	42	53
Генпроектировщик - 000		
Материалы по обоснованию проекта межевания территории		

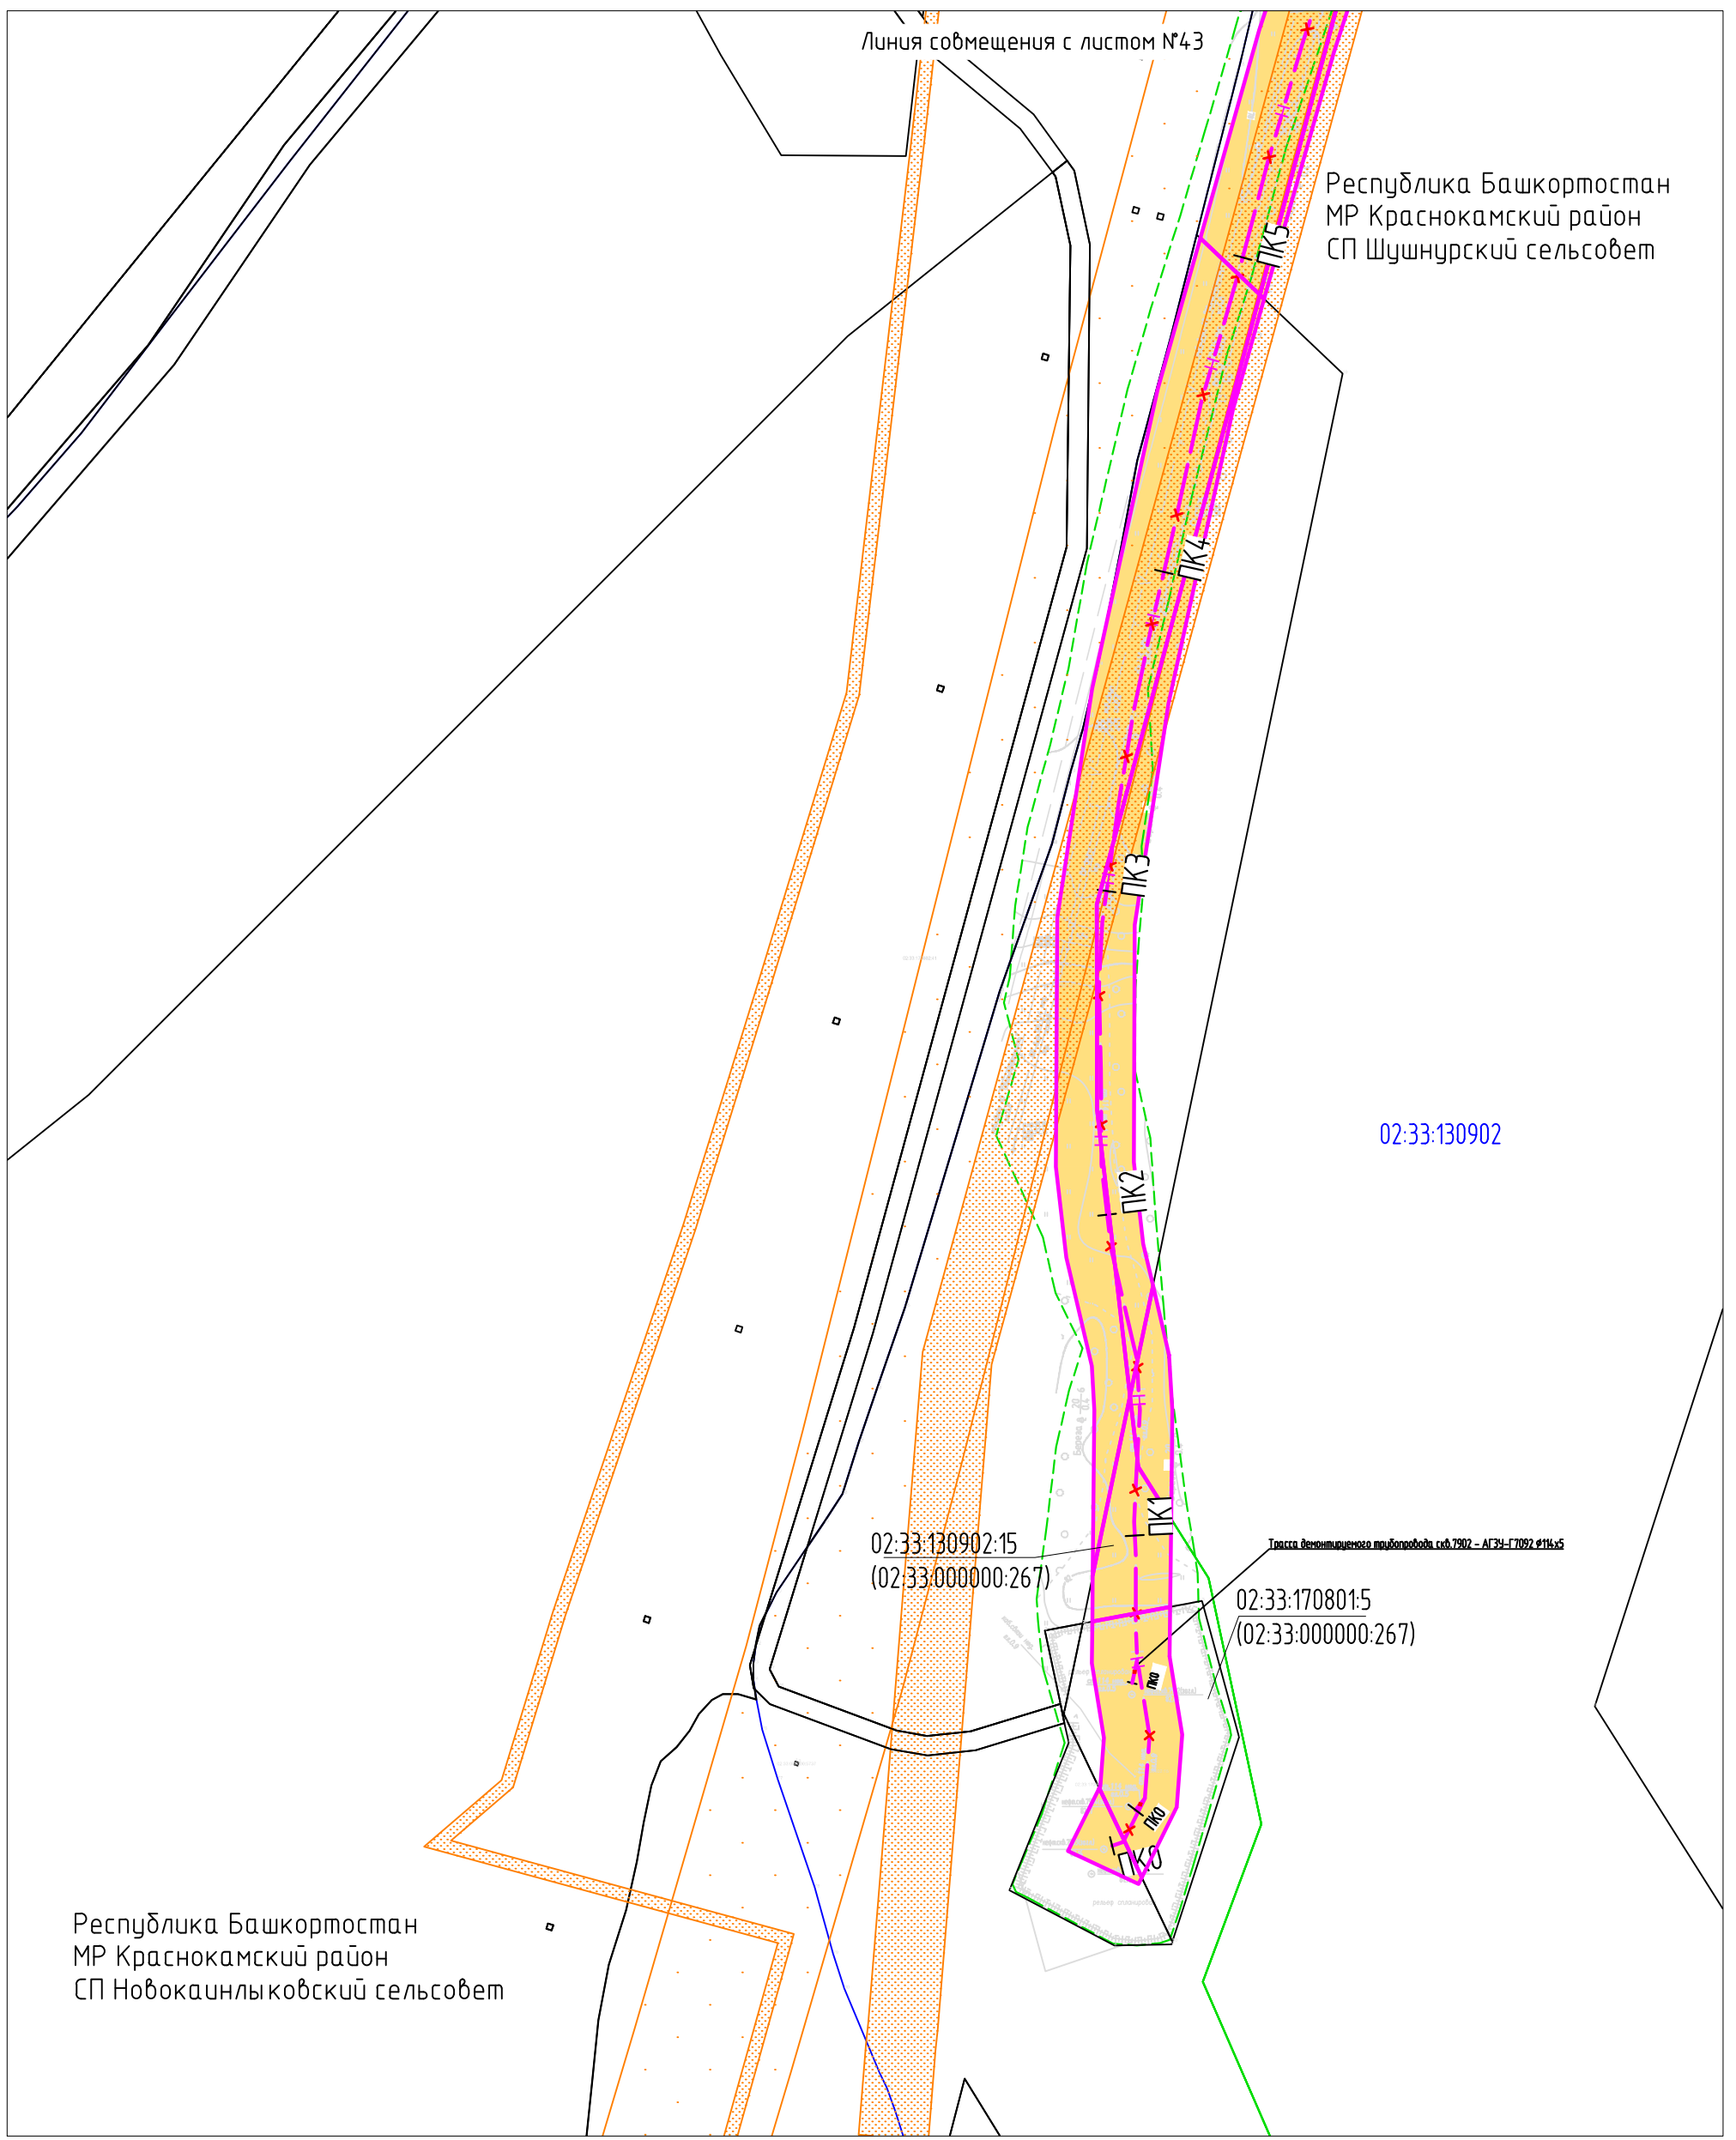


Республика Башкортостан
 МР Краснокамский район
 СП Шушнурский сельсовет

02:33:130902

Республика Башкортостан
 МР Краснокамский район
 СП Новокаинлыковский сельсовет


Согласовано	
Взам. инв. №	
Подпись и дата	
Инв. № подл.	

Условные обозначения представлены на Листе № 104.
 Схема совмещения листов

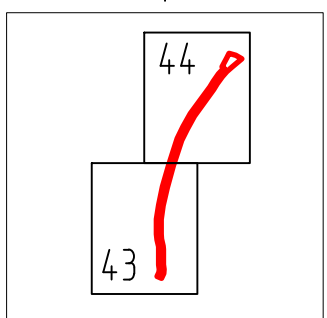

Изм.	Кол.уч.	Лист	№ док.	Подпись	Дата
Разраб.		Тухбатуллин		<i>Тухбатуллин</i>	13.07.20
Проб.		Валетов		<i>Валетов</i>	13.07.20
Нач. отд.		Масич		<i>Масич</i>	13.07.20
Н. контр.		Валетов		<i>Валетов</i>	13.07.20
ГИП		Колчина		<i>Колчина</i>	13.07.20

60756-Р-112.000.000-ПМУ-4-001		
Демонтаж промышленных трубопроводов Арланского нефтяного		
Стадия	Лист	Листов
Р	43	53
Материалы по обоснованию проекта межевания территории		Генпроектировщик - 000

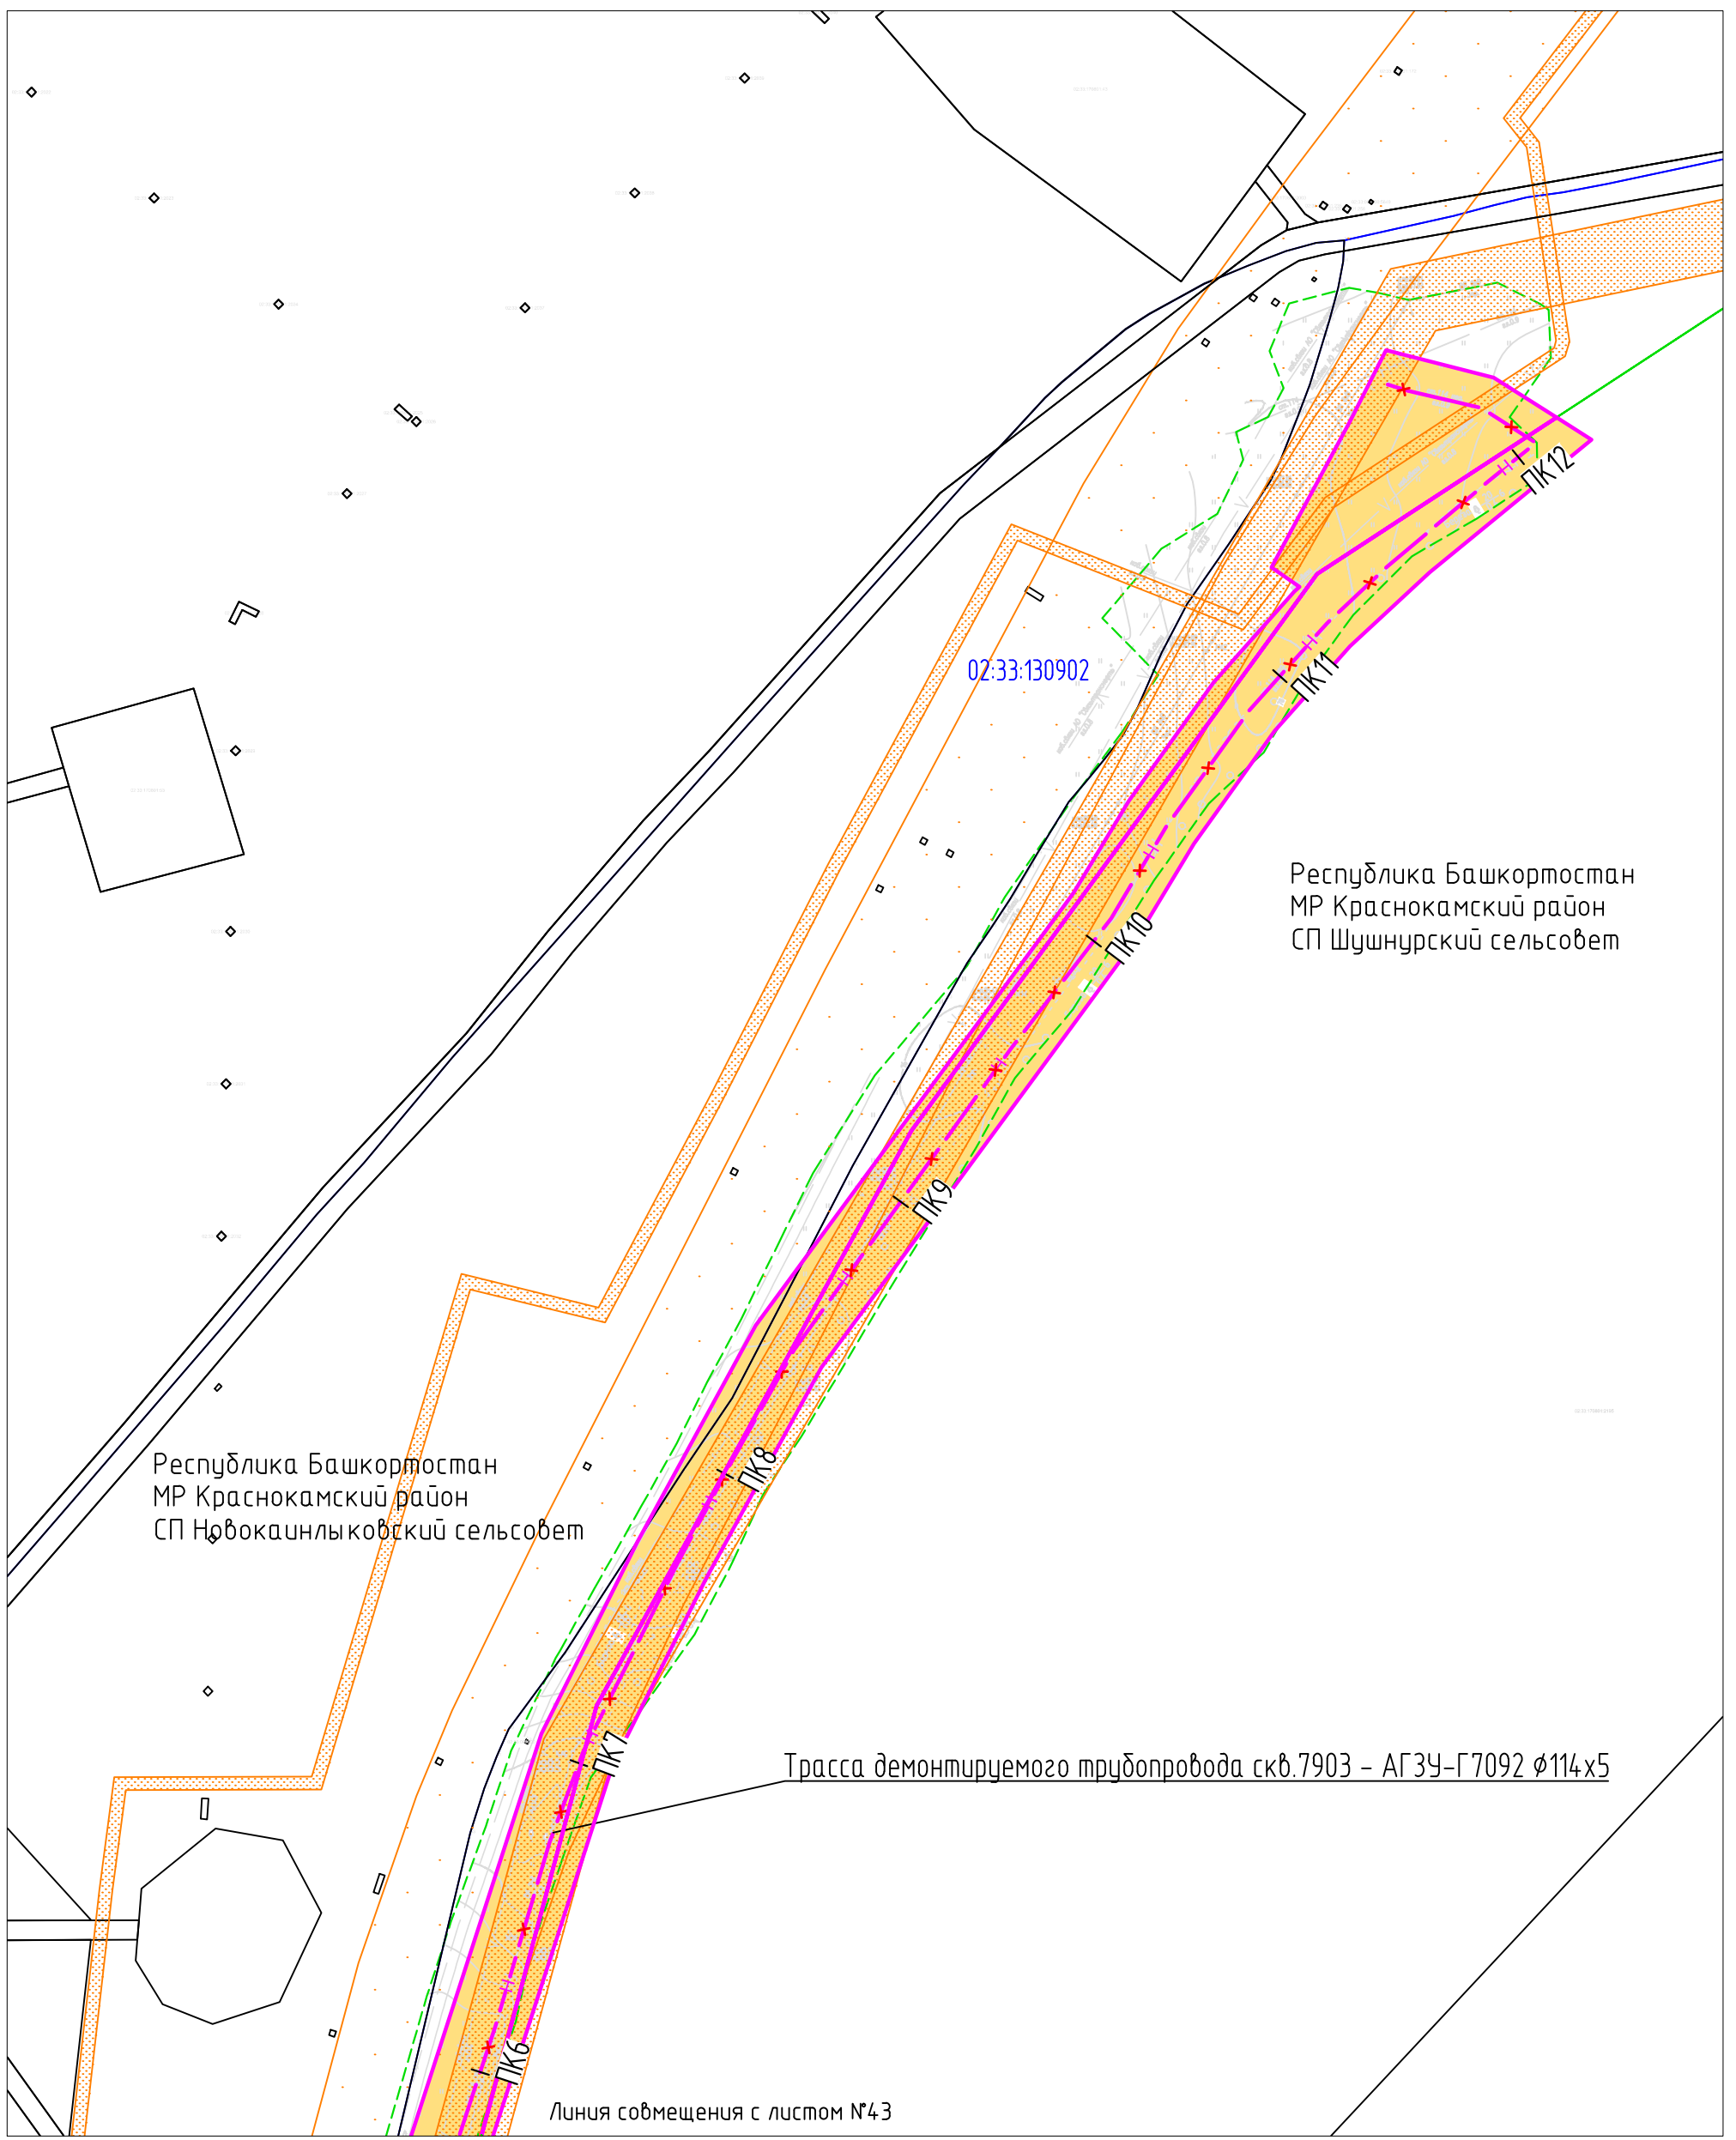

Согласовано	
Взам. инв. N	
Подпись и дата	
Инв. N подл.	


Республика Башкортостан
 МР Краснокамский район
 СП Новокаинлыкский сельсовет

Республика Башкортостан
 МР Краснокамский район
 СП Шушнурский сельсовет

Трасса демонтируемого трубопровода скв.7903 - АГЗУ-Г7092 Ø114x5

Линия совмещения с листом №43

Условные обозначения представлены на Листе № 104.
 Схема совмещения листов

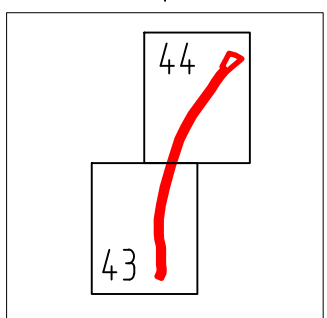

Изм.	Кол.уч	Лист	Ндок	Подпись	Дата
Разраб.				Тухбатуллин	13.07.20
Проб.				Валетов	13.07.20
Нач. отд.				Масич	13.07.20
Н. контр.				Валетов	13.07.20
ГИП				Колчина	13.07.20

60756-Р-112.000.000-ПМУ-4-001

Демонтаж промысловых трубопроводов Арланского нефтяного


Проект межевания территории

Материалы по обоснованию проекта межевания территории

Стадия	Лист	Листов
Р	44	53

Генпроектировщик - ООО

Республика Башкортостан
МР Краснокамский район
СП Новокаинлыкский сельсовет

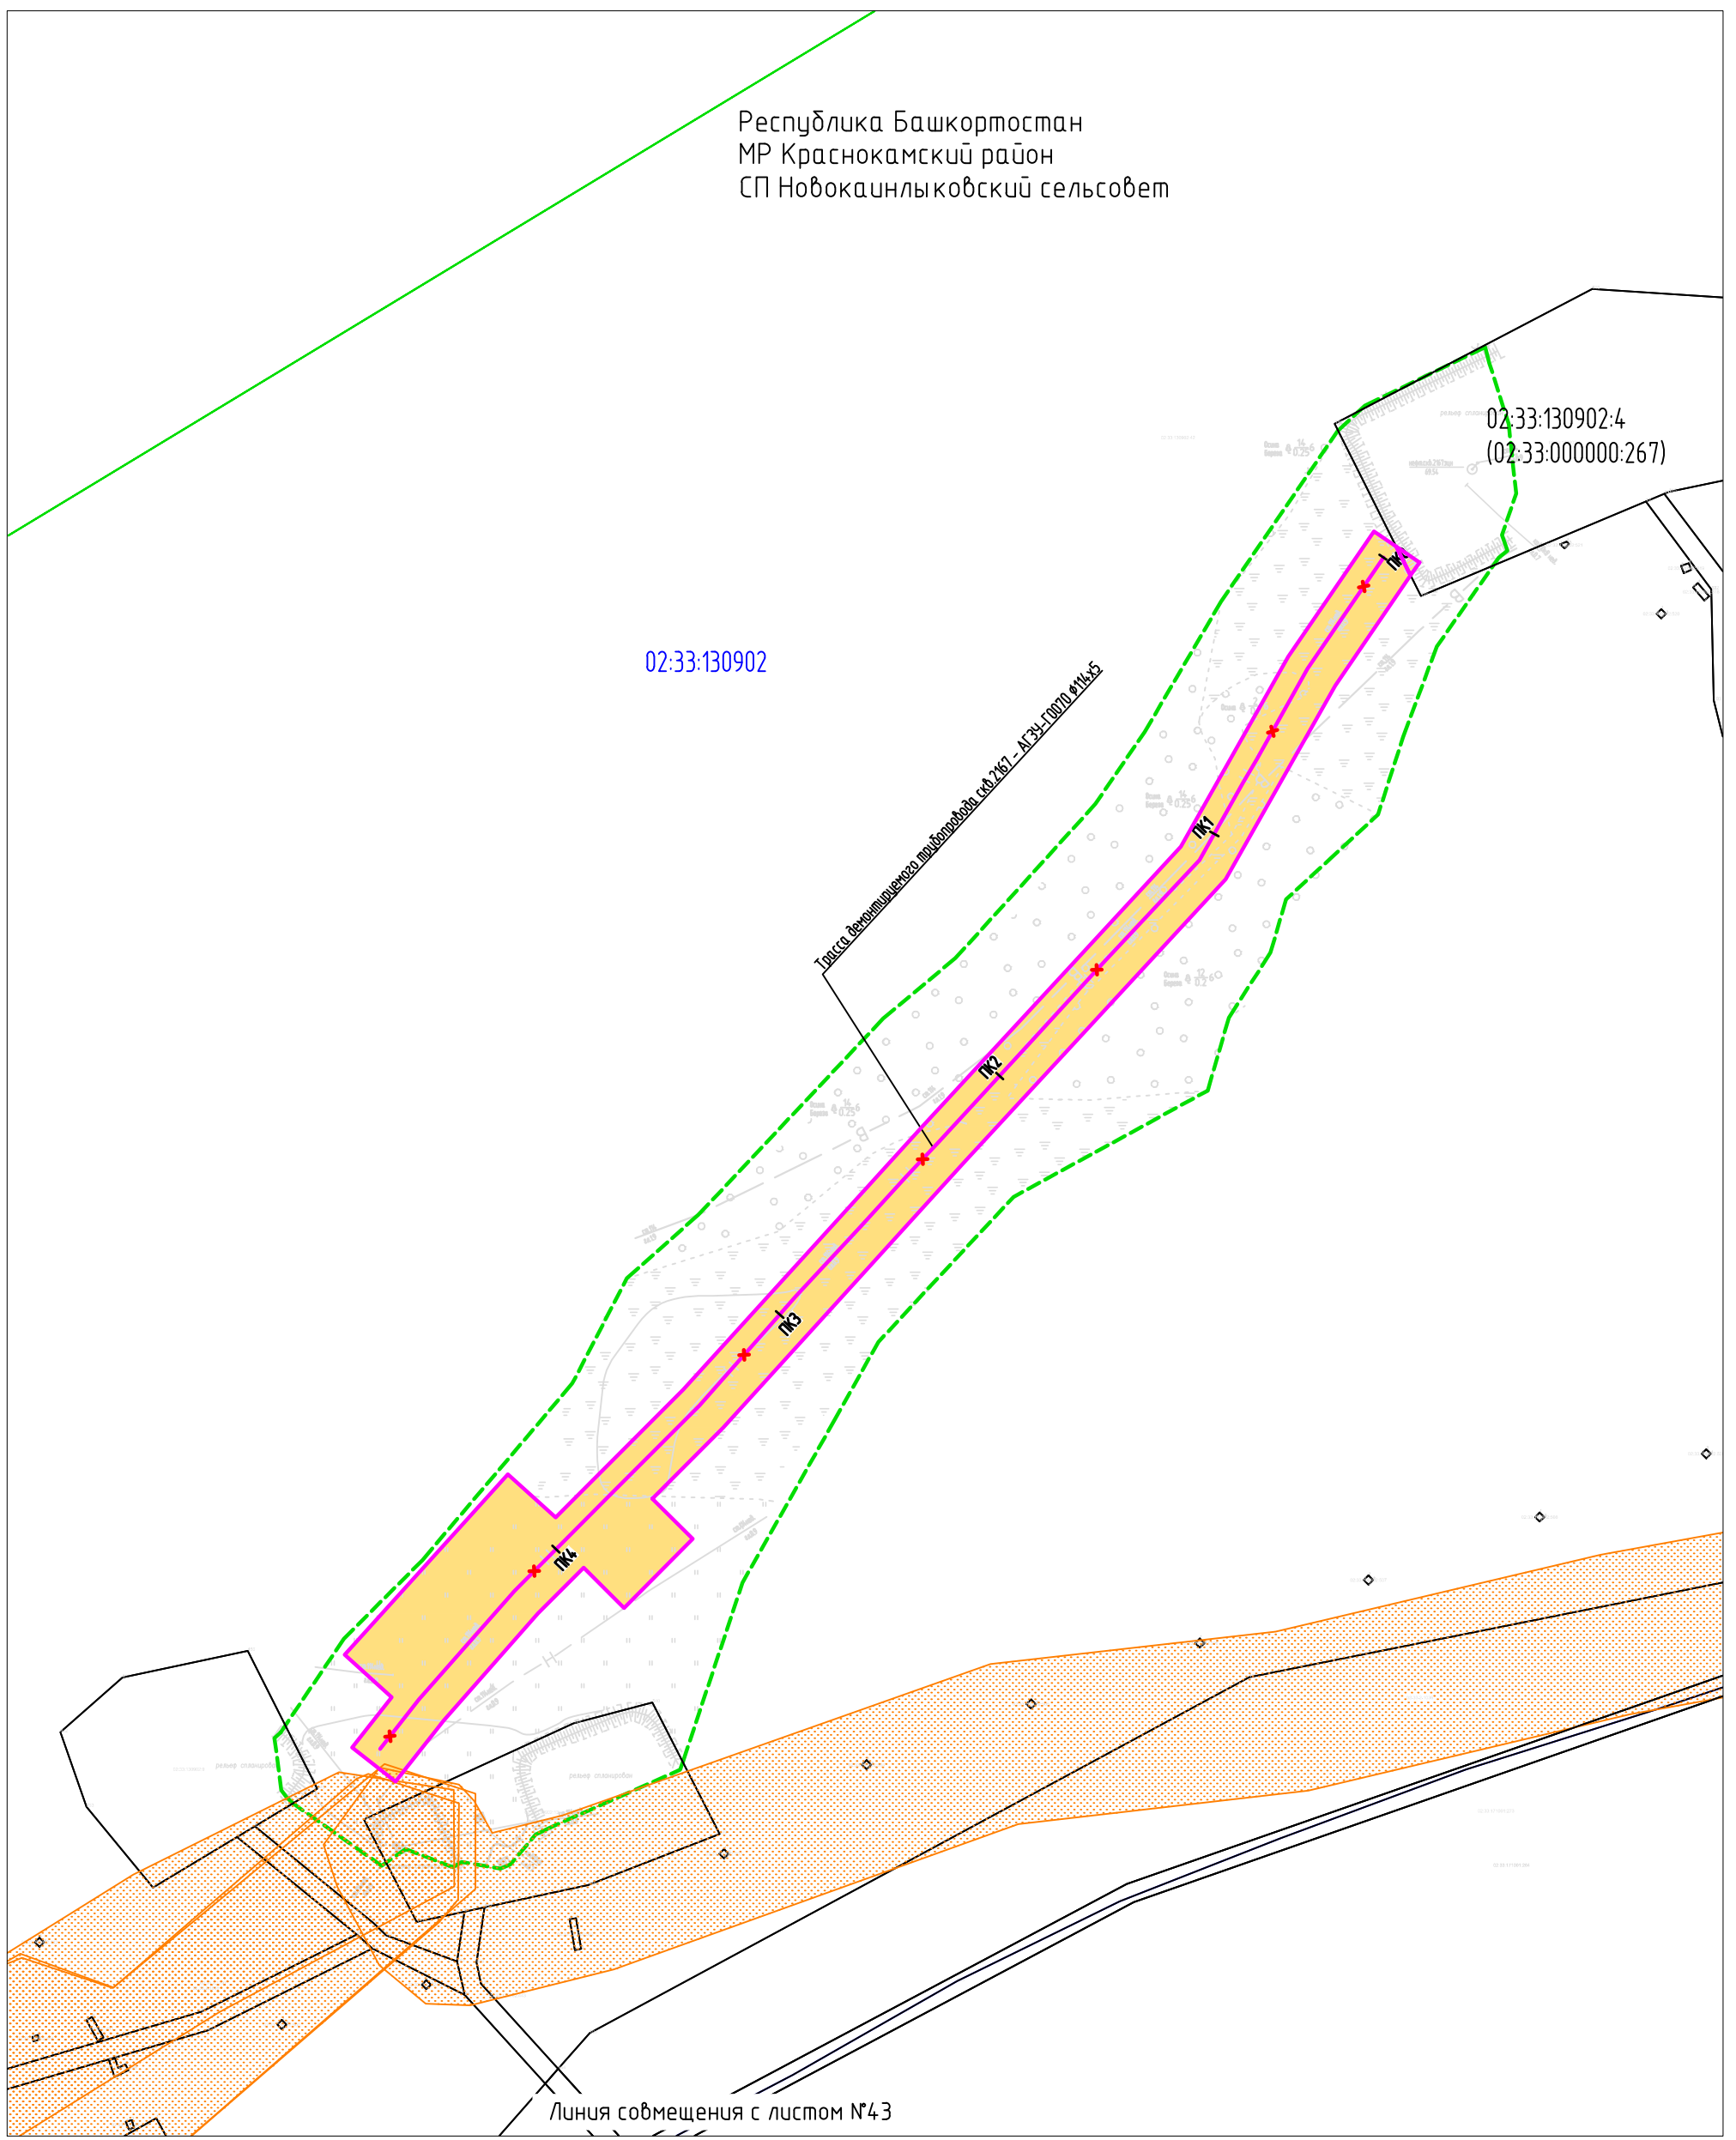


Согласовано
Взам. инв. N
Подпись и дата
Инв. N подл.

Условные обозначения представлены на Листе № 104.



Изм.	Кол.уч.	Лист	Ндок	Подпись	Дата
Разраб.		Тухдатуллин		<i>[Signature]</i>	13.07.20
Проб.		Валетов		<i>[Signature]</i>	13.07.20
Нач. отд.		Масич		<i>[Signature]</i>	13.07.20
Н. контр.		Валетов		<i>[Signature]</i>	13.07.20
ГИП		Колчина		<i>[Signature]</i>	13.07.20

60756-Р-112.000.000-ПМУ-4-001		
Демонтаж промышленных трубопроводов Арланского нефтяного		
Проект межевания территории		
Стадия	Лист	Листов
Р	45	53
Материалы по обоснованию проекта межевания территории		
Генпроектировщик - 000		

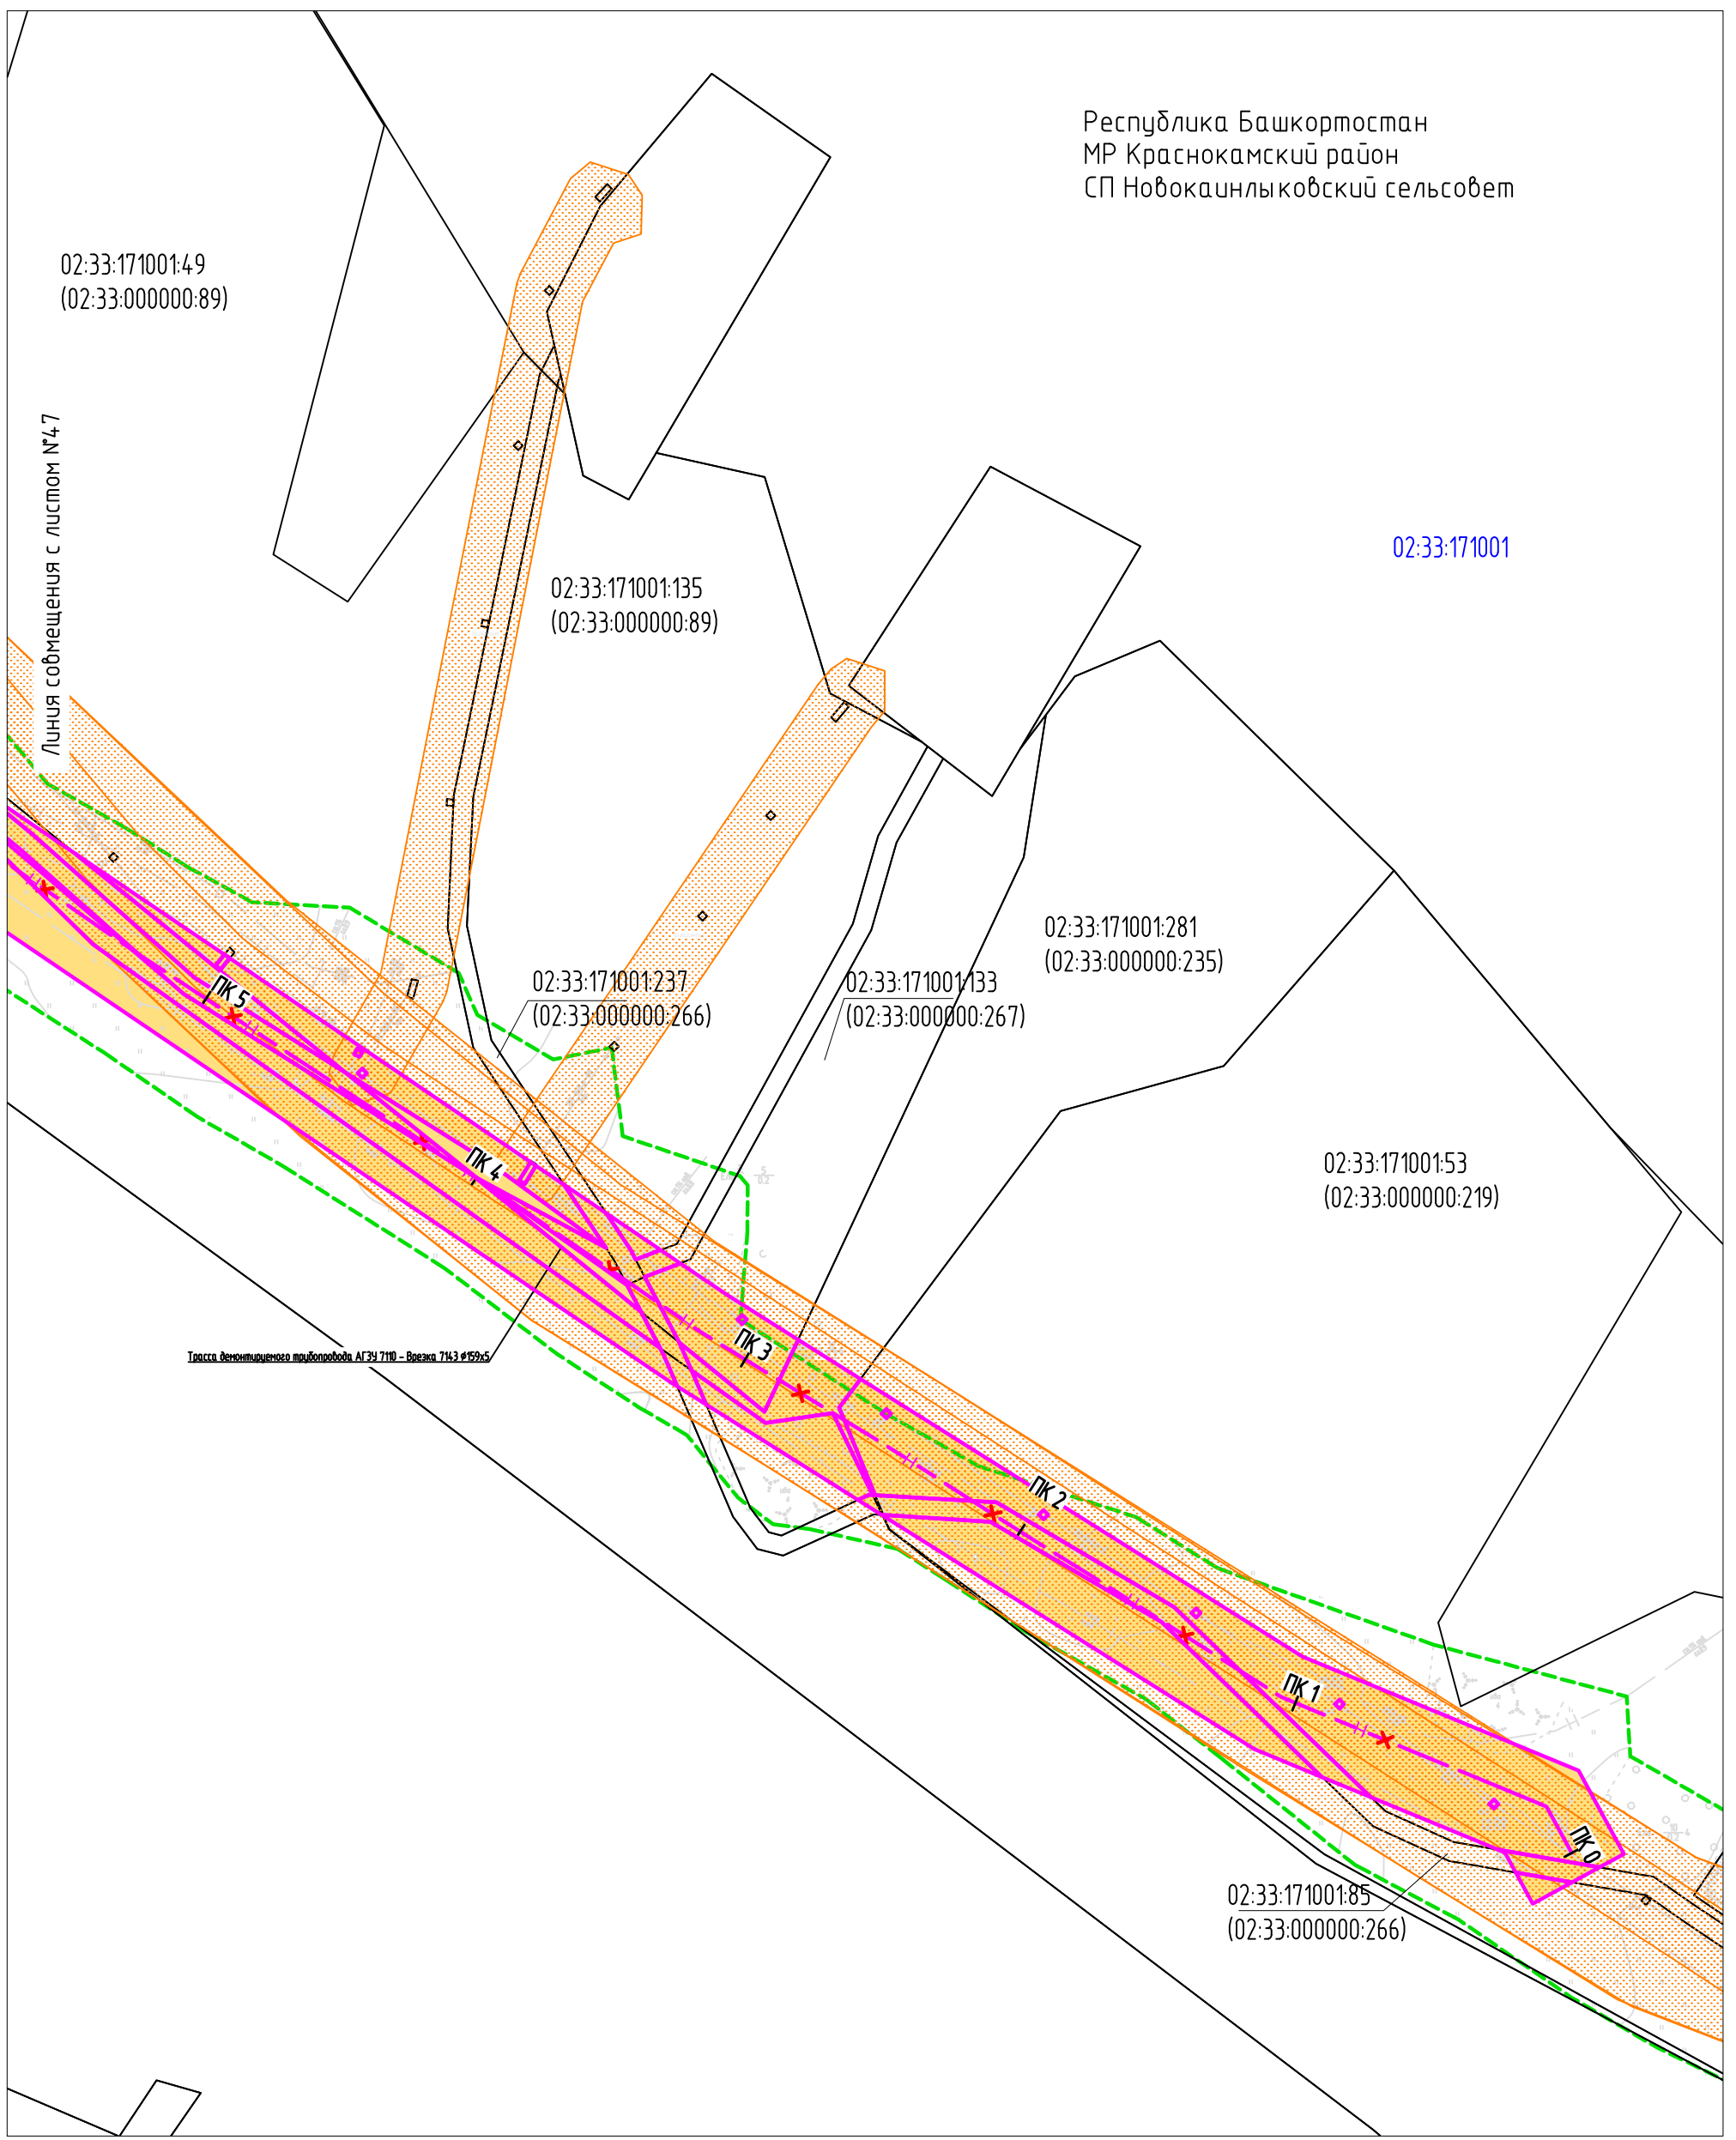

Республика Башкортостан
 МР Краснокамский район
 СП Новокаинлыковский сельсовет

02:33:171001:49
 (02:33:000000:89)

02:33:171001:135
 (02:33:000000:89)

02:33:171001

02:33:171001:281
 (02:33:000000:235)

02:33:171001:237
 (02:33:000000:266)


02:33:171001:133
 (02:33:000000:267)

02:33:171001:53
 (02:33:000000:219)

02:33:171001:85
 (02:33:000000:266)


Согласовано	
Взам. инб. N	
Подпись и дата	
Инб. N подл.	

Условные обозначения представлены на Листе № 104.
 Схема совмещения листов

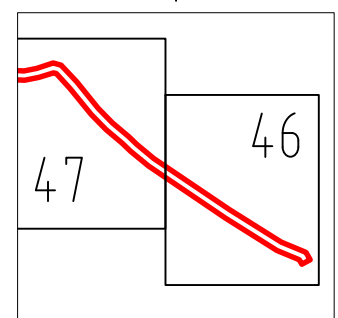


Изм.	Кол.уч.	Лист	Ндок	Подпись	Дата
Разраб.		Тухдатуллин		<i>[Signature]</i>	13.07.20
Проб.		Валетов		<i>[Signature]</i>	13.07.20
Нач. отд.		Масич		<i>[Signature]</i>	13.07.20
Н. контр.		Валетов		<i>[Signature]</i>	13.07.20
ГИП		Колчина		<i>[Signature]</i>	13.07.20

60756-Р-112.000.000-ПМУ-4-001		
Демонтаж промышленных трубопроводов Арланского нефтяного		
Проект межевания территории		
Стадия	Лист	Листов
Р	46	53
Материалы по обоснованию проекта межевания территории		
Генпроектировщик - 000		

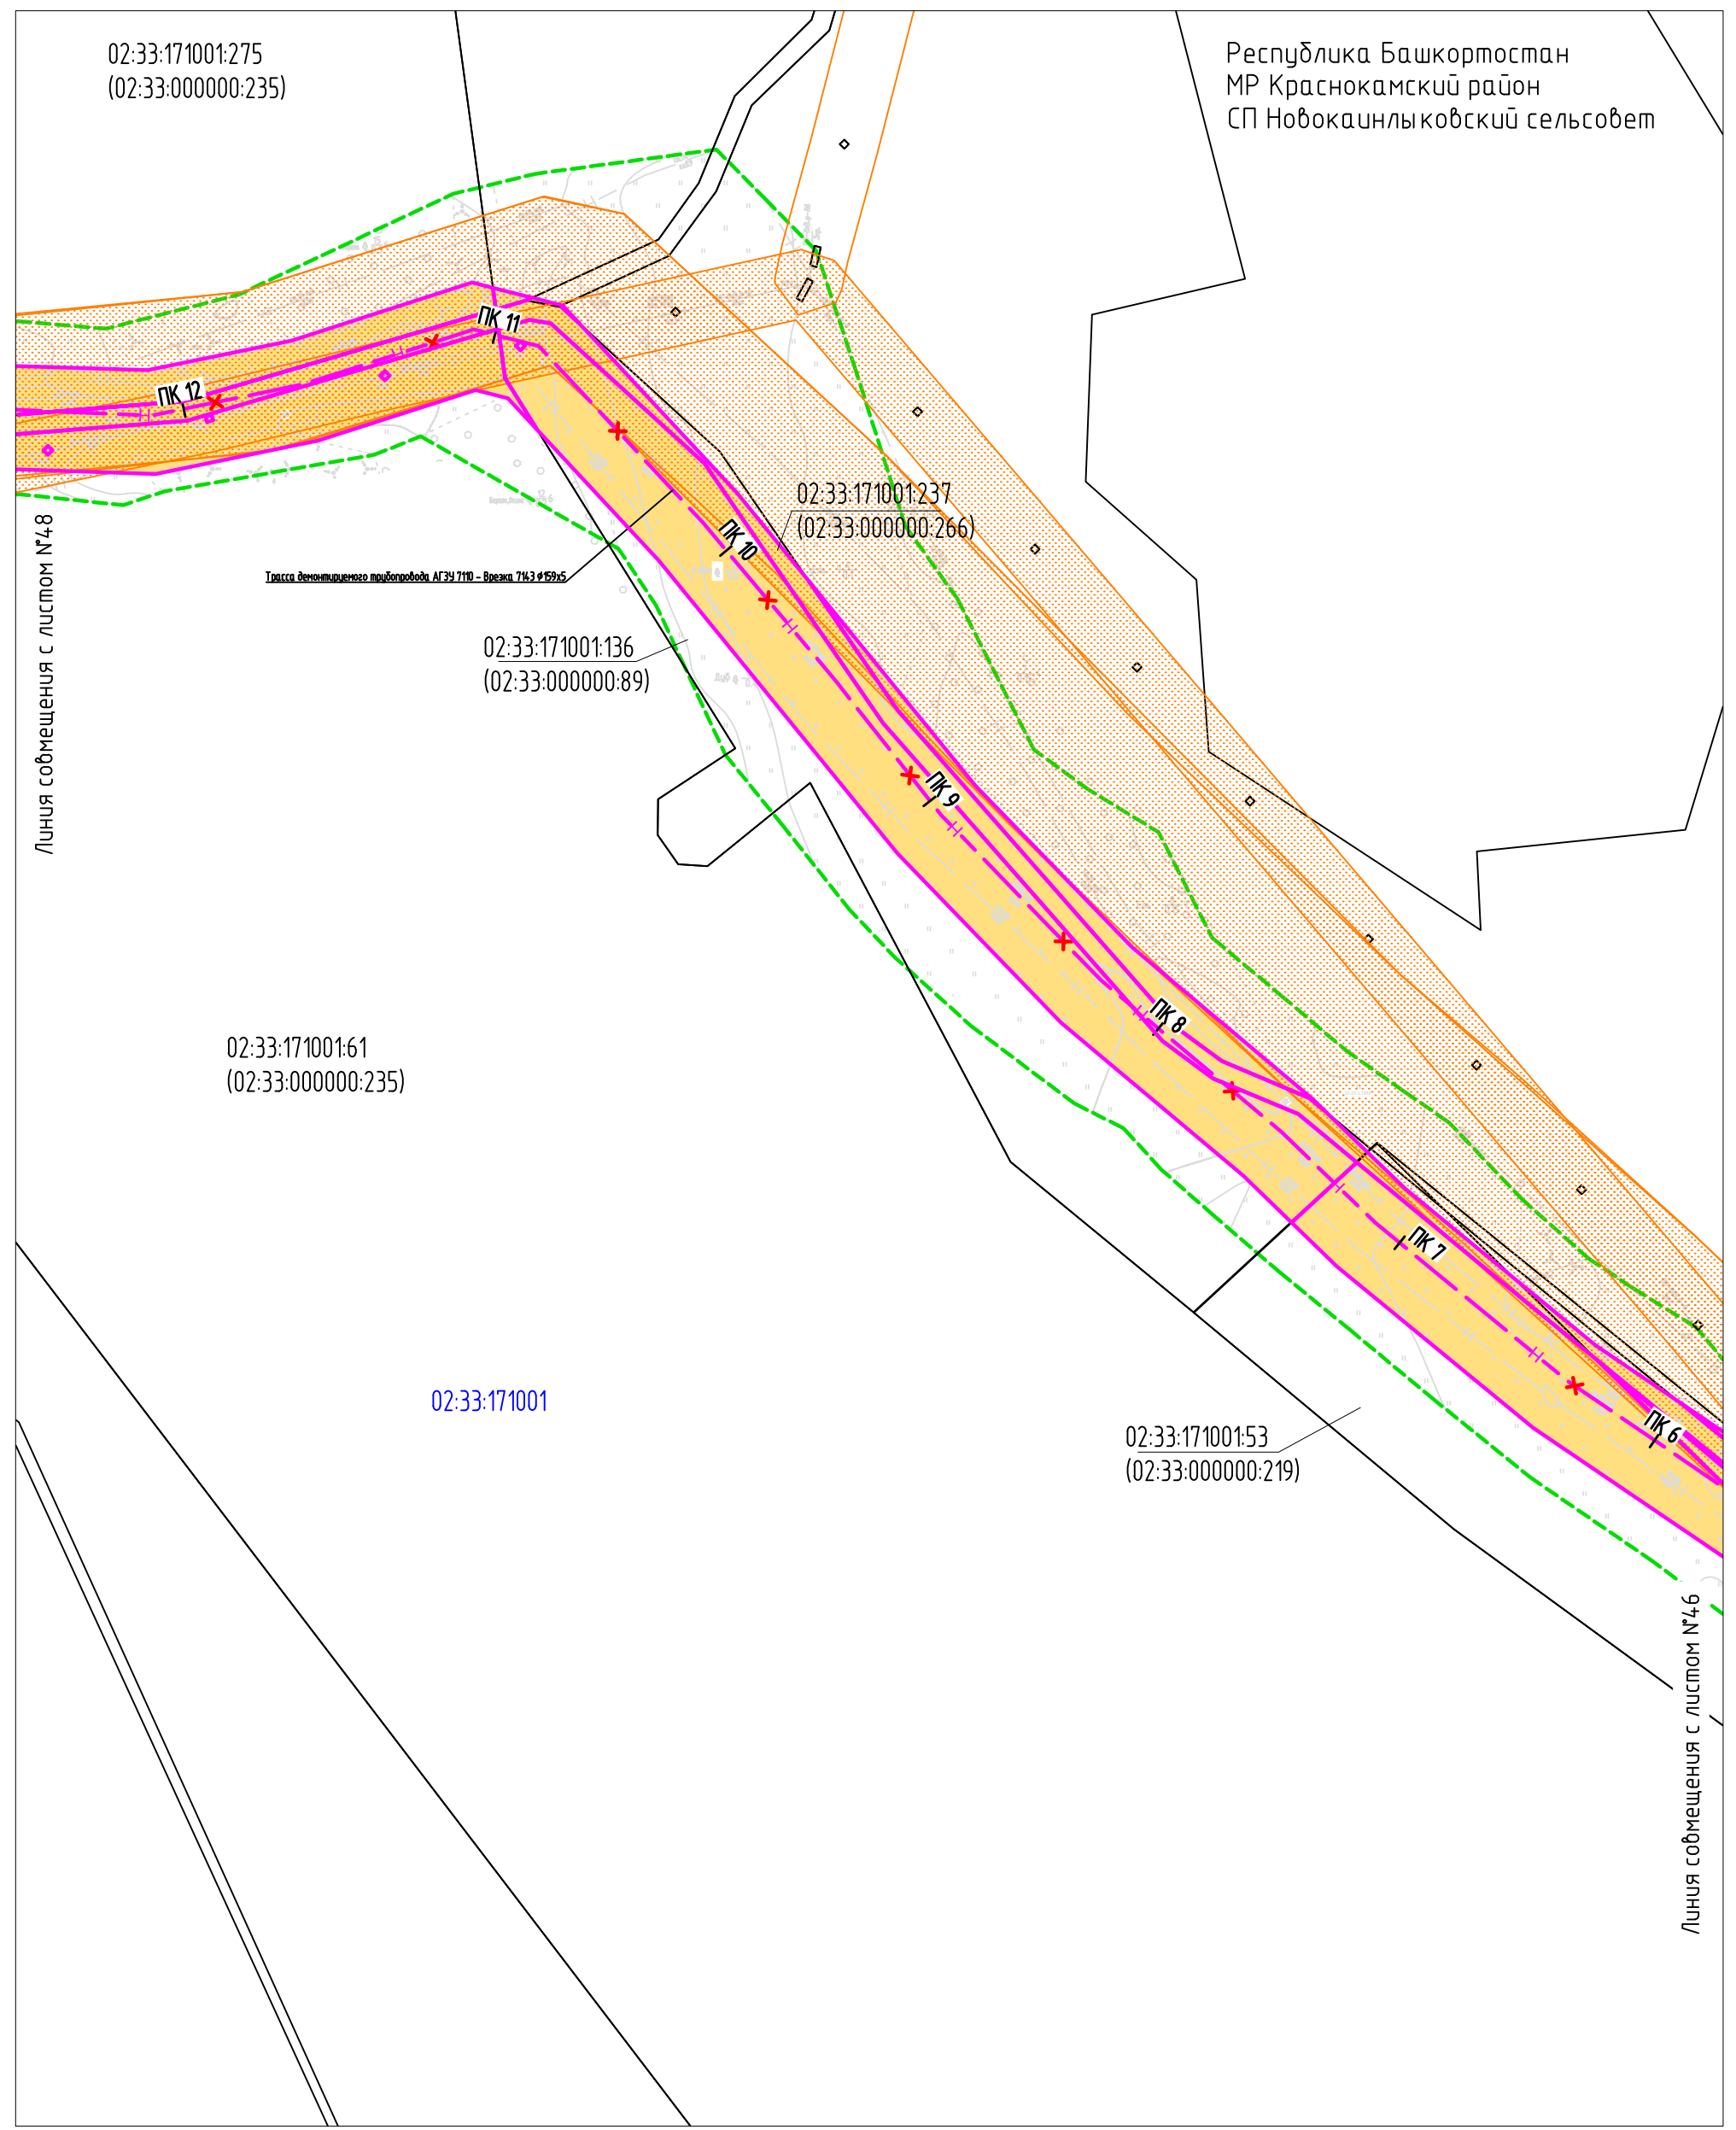


Согласовано	
Взам. инб. N	
Подпись и дата	
Инб. N подл.	

Условные обозначения представлены на Листе № 104.

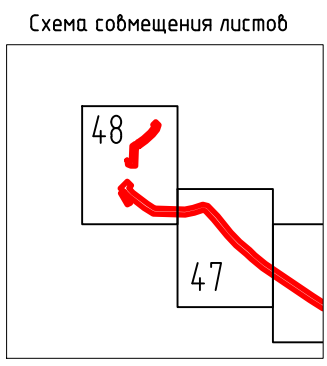


Изм.	Кол.уч.	Лист	Индок	Подпись	Дата
Разраб.		Тухдатуллин		<i>[Signature]</i>	13.07.20
Проб.		Валетов		<i>[Signature]</i>	13.07.20
Нач. отд.		Масич		<i>[Signature]</i>	13.07.20
Н. контр.		Валетов		<i>[Signature]</i>	13.07.20
ГИП		Колчина		<i>[Signature]</i>	13.07.20

60756-Р-112.000.000-ПМУ-Ч-001		
Демонтаж промышленных трубопроводов Арланского нефтяного		
Стадия	Лист	Листов
Р	47	53
Генпроектировщик - 000		
Материалы по обоснованию проекта межевания территории		

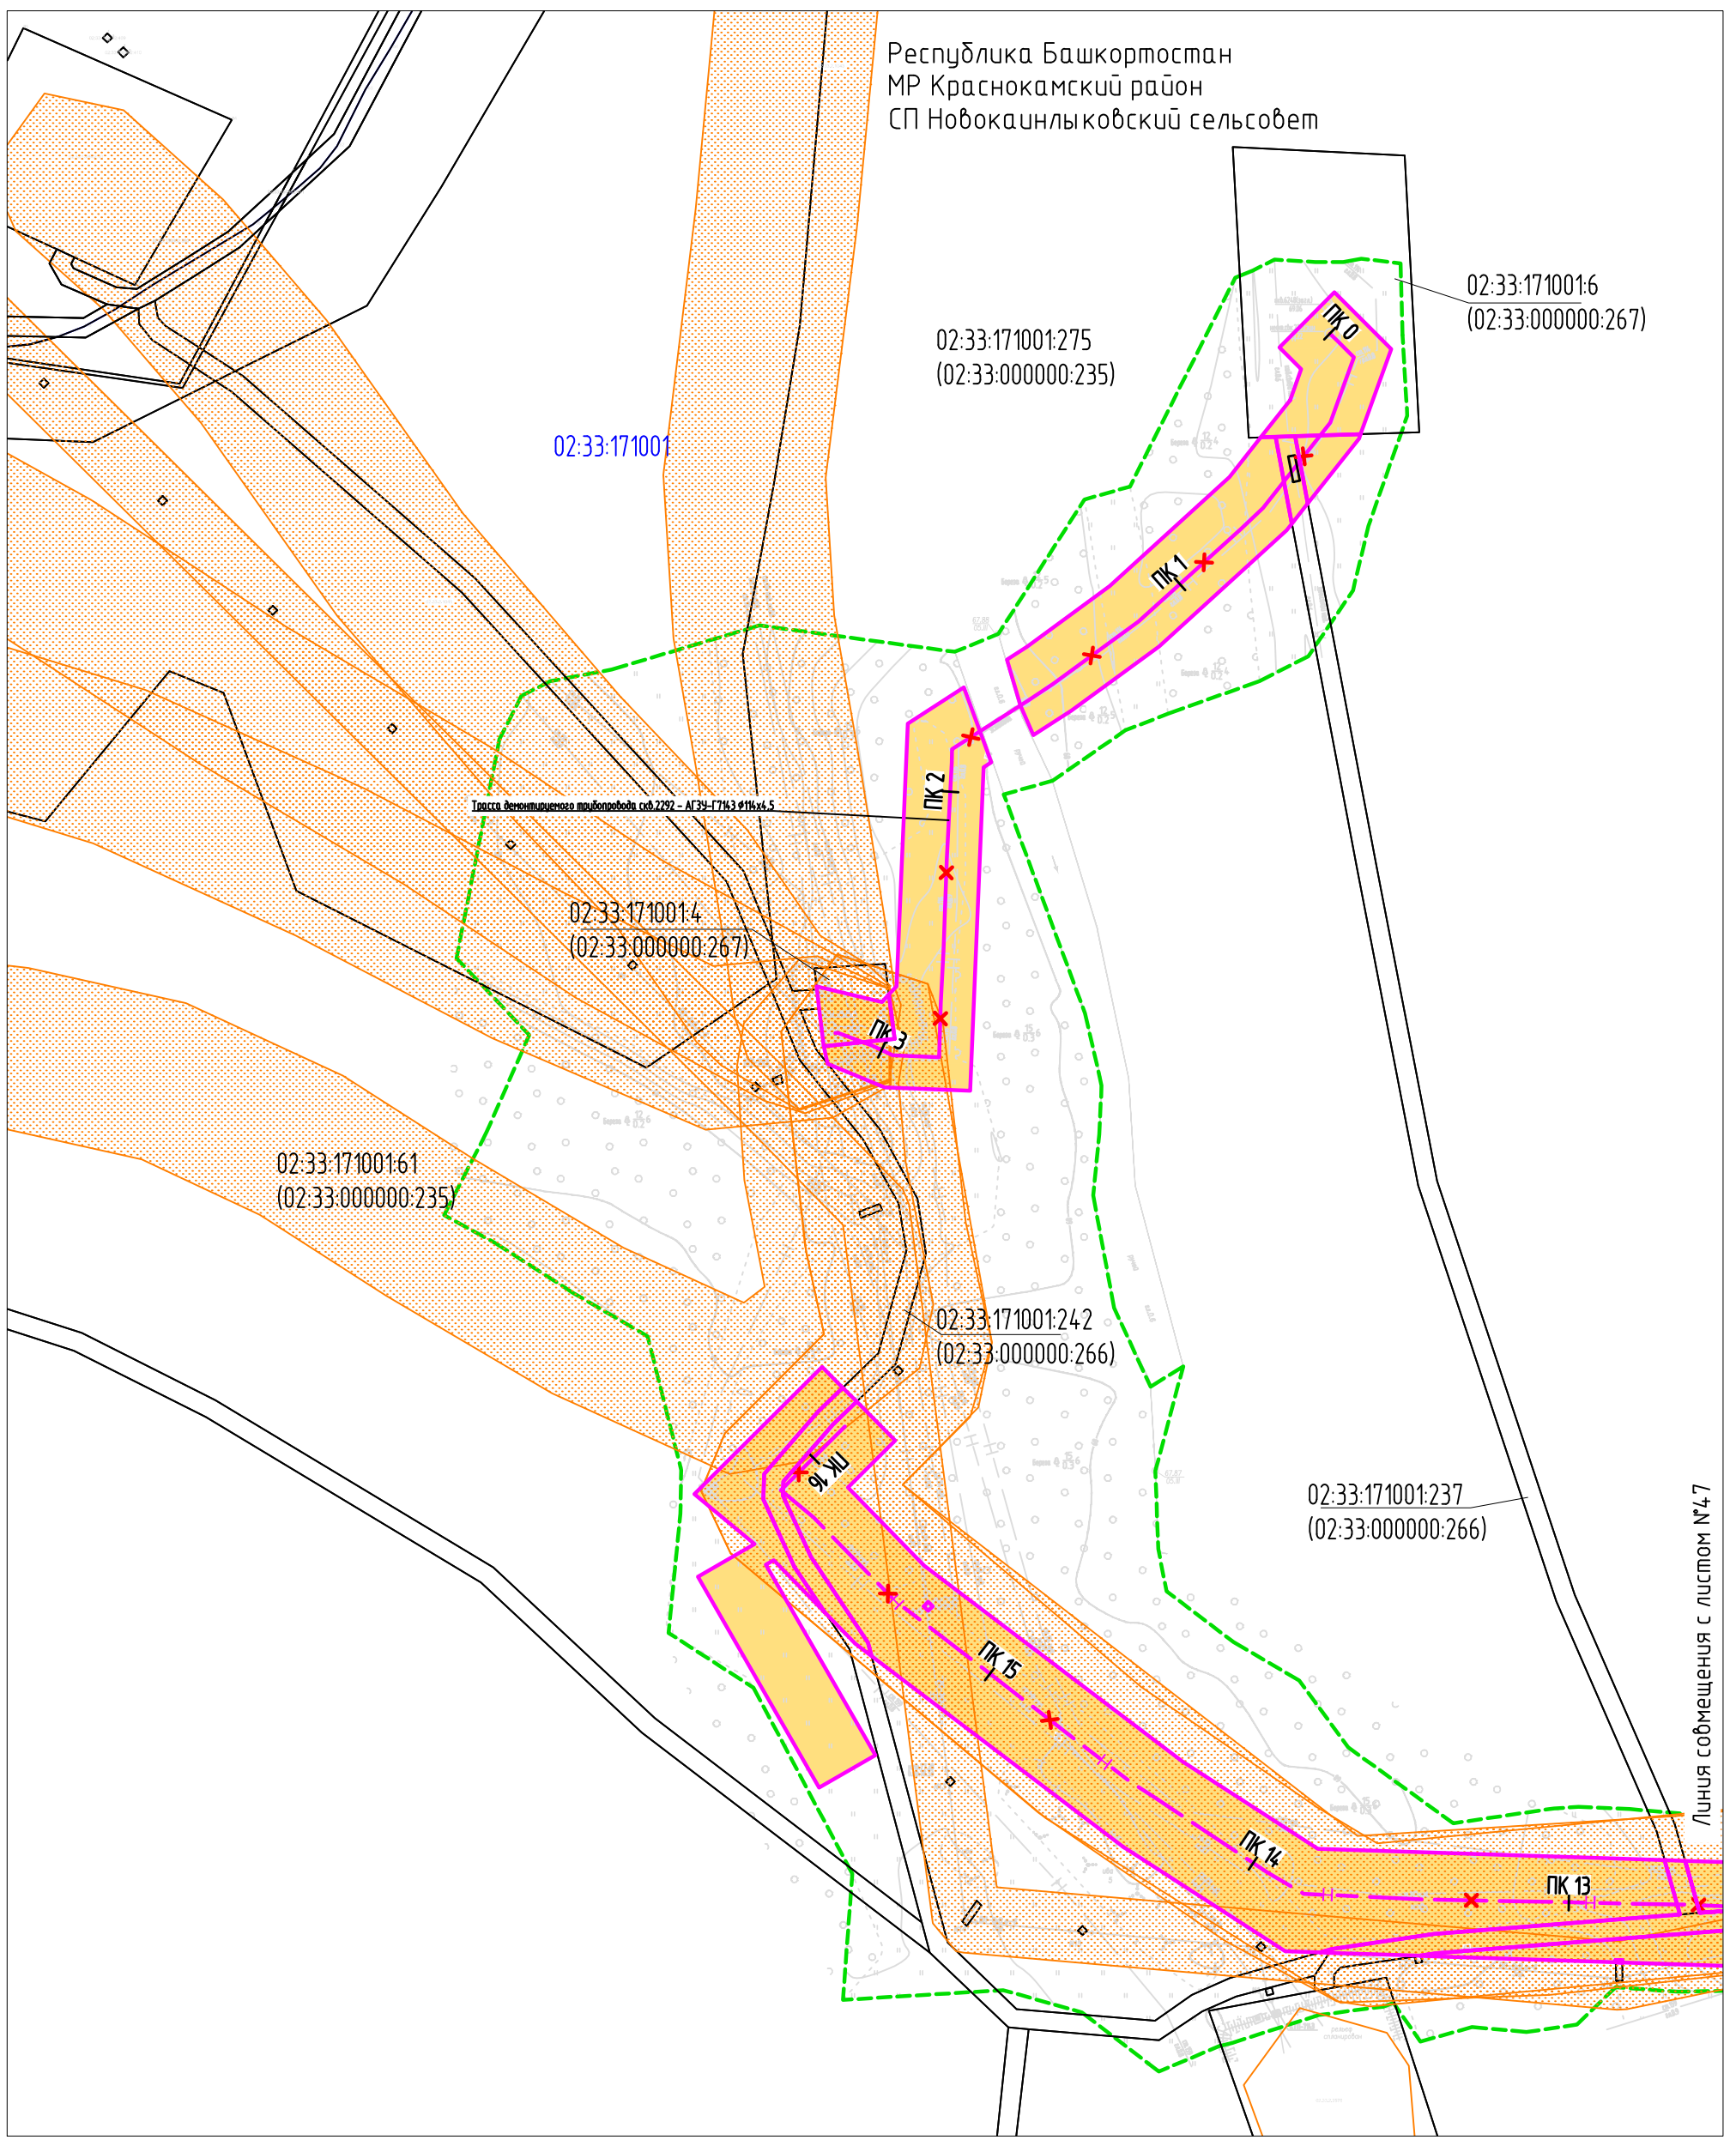


Согласовано	
Взам. инв. N	
Подпись и дата	
Инв. N подл.	

Условные обозначения представлены на Листе № 104.
 Схема совмещения листов

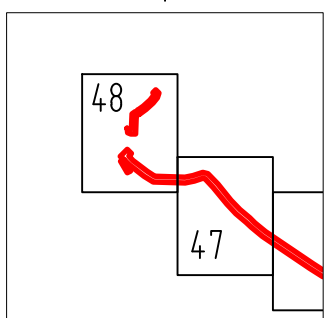


Изм.	Кол.уч.	Лист	№док	Подпись	Дата
Разраб.				Тухдатуллин	13.07.20
Проб.				Валетов	13.07.20
Нач. отд.				Масич	13.07.20
Н. контр.				Валетов	13.07.20
ГИП				Колчина	13.07.20

60756-Р-112.000.000-ПМУ-4-001		
Демонтаж промышленных трубопроводов Арланского нефтяного		
Проект межевания территории		
Стадия	Лист	Листов
Р	48	53
Материалы по обоснованию проекта межевания территории		
Генпроектировщик - 000		

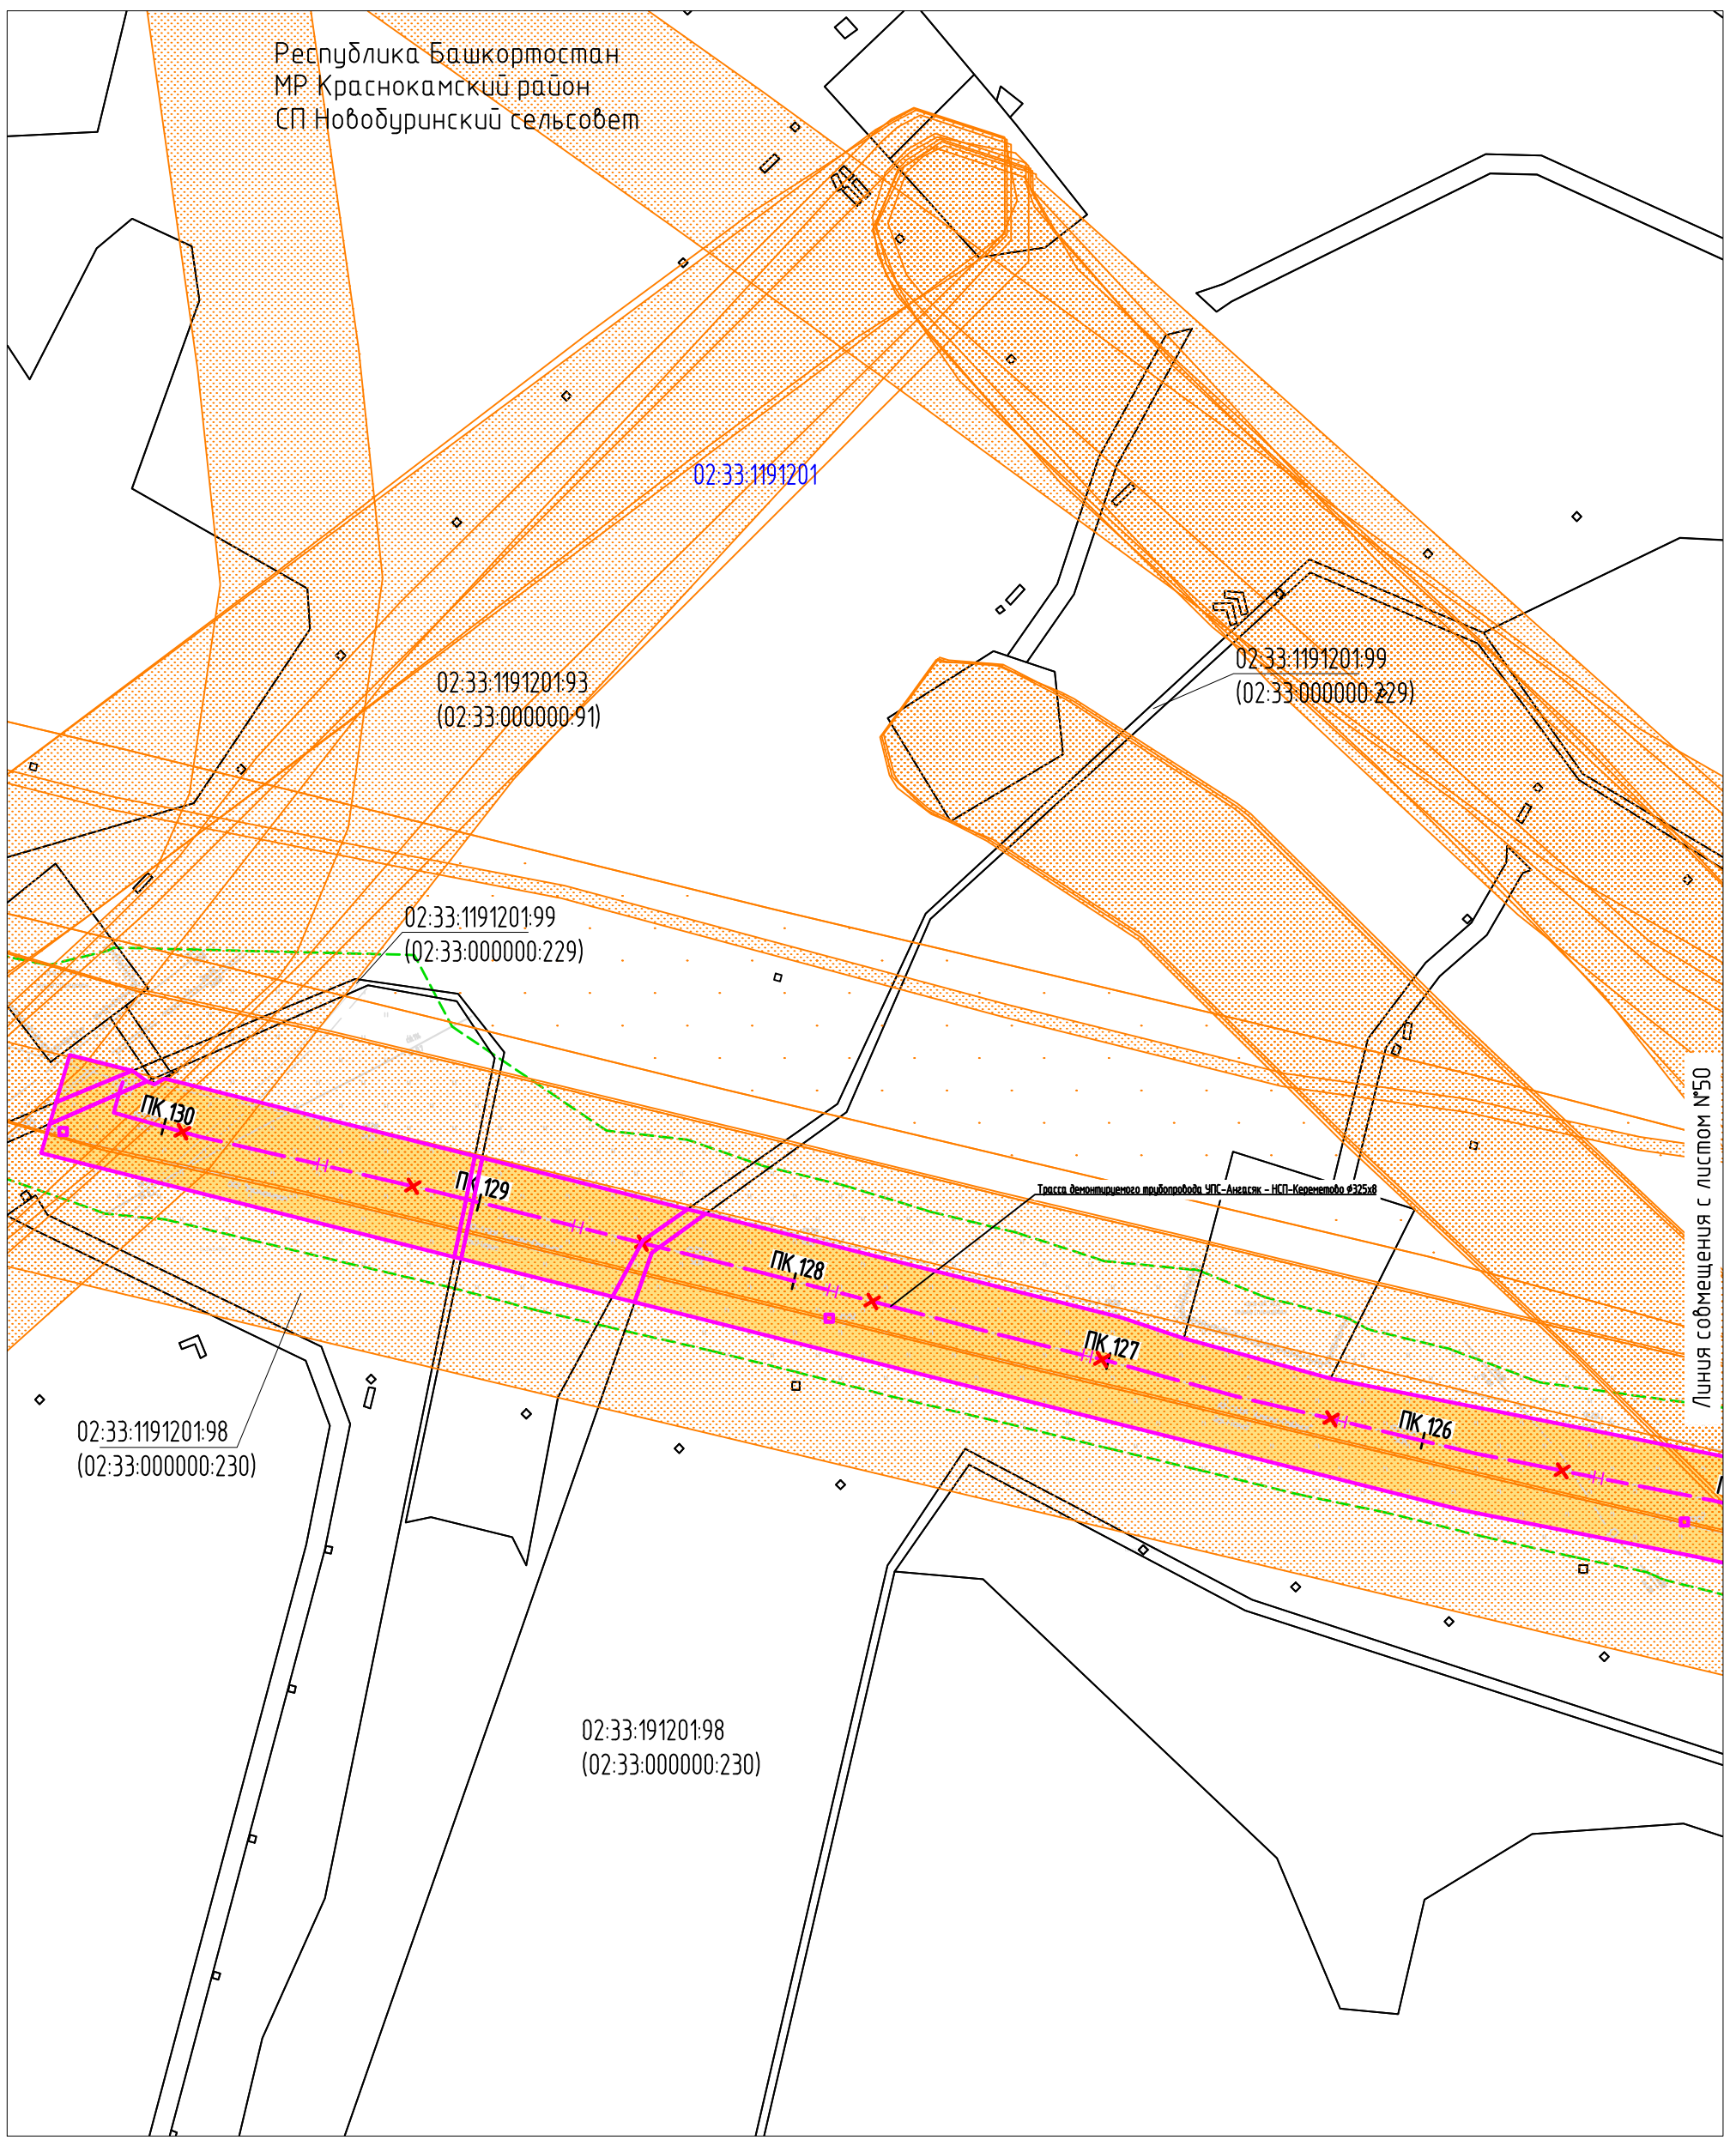

Согласовано
Взам. инб. N
Подпись и дата
Инб. N подл.


Условные обозначения представлены на Листе № 104.
Схема совмещения листов

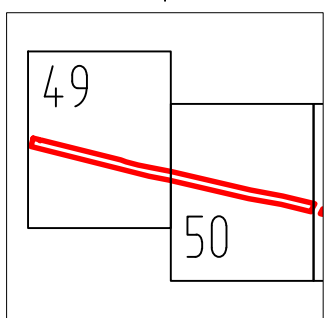


Изм.	Кол.уч	Лист	№док	Подпись	Дата
Разраб.		Тухдатуллин		<i>Тухдатуллин</i>	13.07.20
Проб.		Валетов		<i>Валетов</i>	13.07.20
Нач. отд.		Масич		<i>Масич</i>	13.07.20
Н. контр.		Валетов		<i>Валетов</i>	13.07.20
ГИП		Колчина		<i>Колчина</i>	13.07.20

60756-Р-112.000.000-ПМУ-Ч-001		
Демонтаж промышленных трубопроводов Арланского нефтяного		
Проект межевания территории		
Стадия	Лист	Листов
Р	49	53
Материалы по обоснованию проекта межевания территории		
Генпроектировщик - 000		

Республика Башкортостан
 МР Краснокамский район
 СП Новодуринский сельсовет

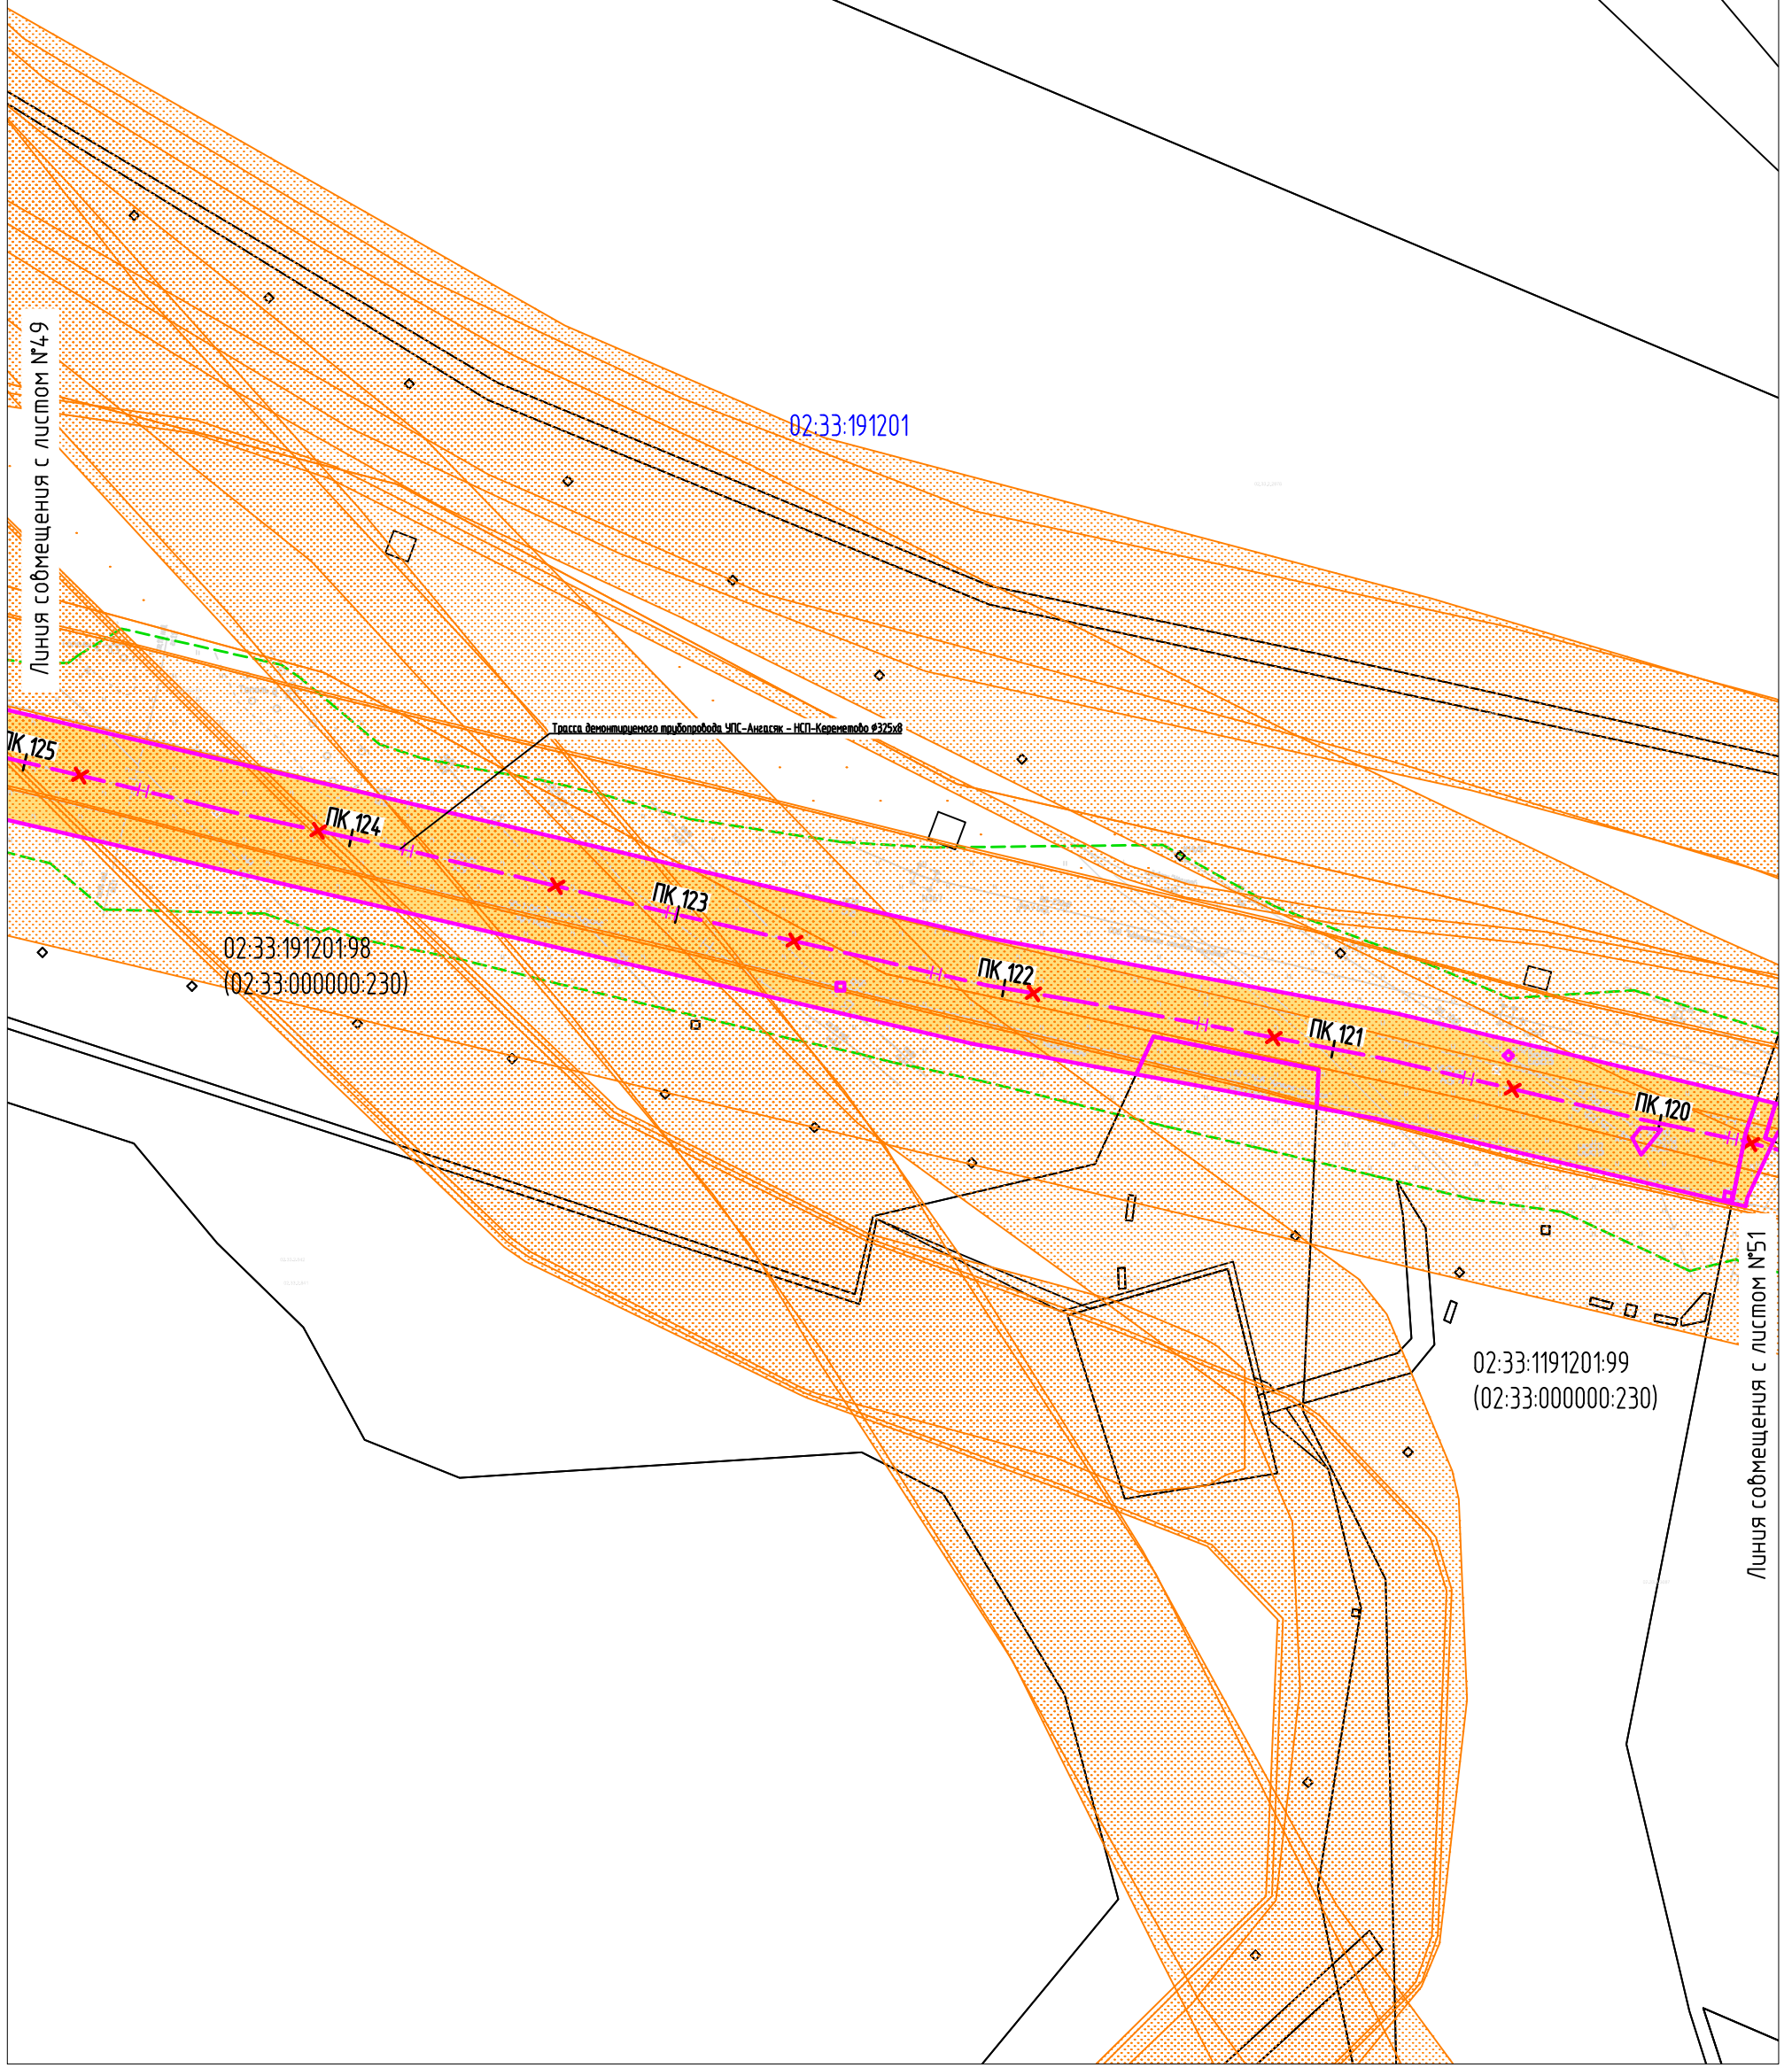


Условные обозначения представлены на Листе № 104.

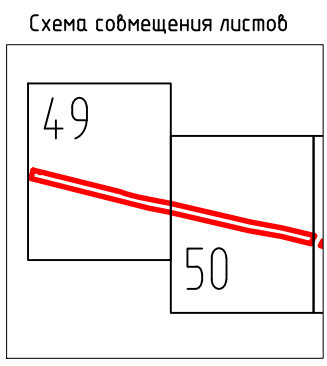

Изм.	Кол.уч.	Лист	Ндок	Подпись	Дата
Разраб.				Тухдатуллин	13.07.20
Проб.				Валетов	13.07.20
Нач. отд.				Масич	13.07.20
Н. контр.				Валетов	13.07.20
ГИП				Колчина	13.07.20


60756-Р-112.000.000-ПМУ-Ч-001		
Демонтаж промышленных трубопроводов Арланского нефтяного		
Проект межевания территории		
Стадия	Лист	Листов
Р	50	53
Материалы по обоснованию проекта межевания территории		
Генпроектировщик - 000		

Республика Башкортостан
 МР Краснокамский район
 СП Новодуринский сельсовет

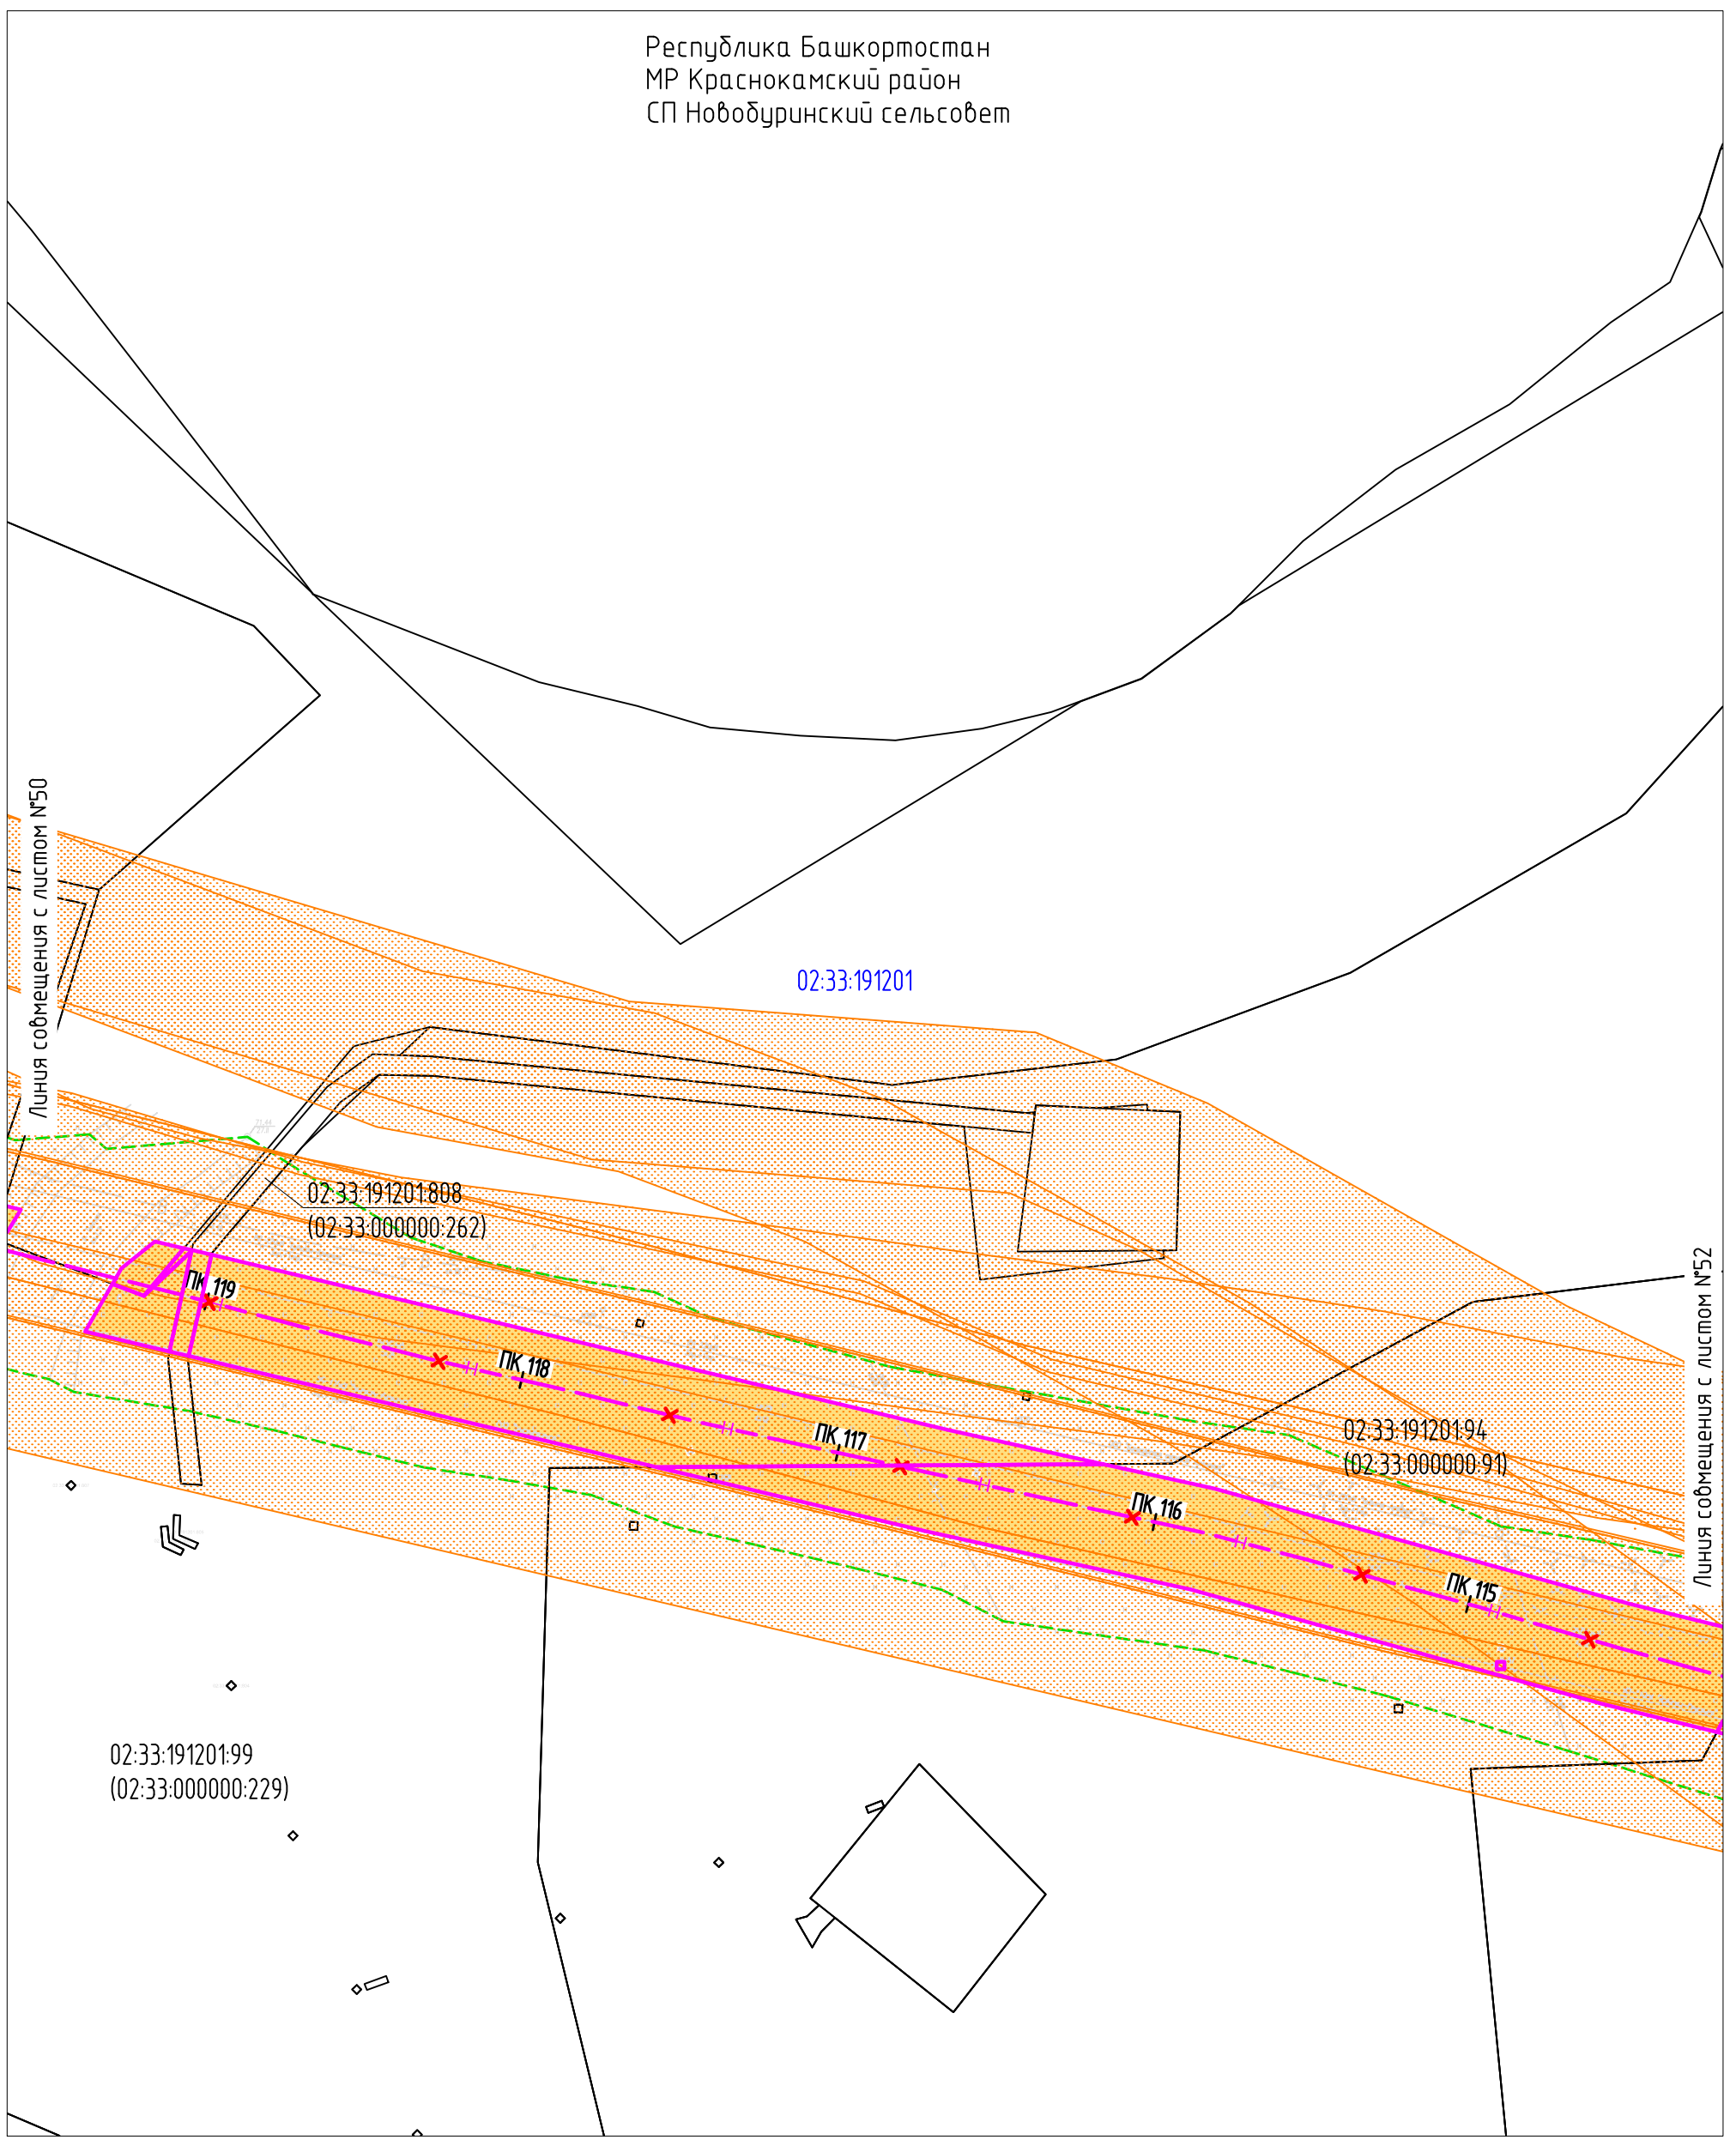

Согласовано	
Взам. инб. N	
Подпись и дата	
Инб. N подл.	

Условные обозначения представлены на Листе № 104.

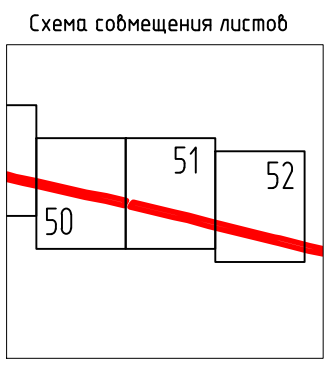

Изм.	Кол.уч	Лист	Ндок	Подпись	Дата
Разраб.				Тухдатуллин	13.07.20
Проб.				Валетов	13.07.20
Нач. отд.				Масич	13.07.20
Н. контр.				Валетов	13.07.20
ГИП				Колчина	13.07.20


60756-Р-112.000.000-ПМУ-4-001		
Демонтаж промышленных трубопроводов Арланского нефтяного		
Стадия	Лист	Листов
Р	51	53
Генпроектировщик - 000		
Материалы по обоснованию проекта межевания территории		

Республика Башкортостан
 МР Краснокамский район
 СП Новодуринский сельсовет

02:33:191201

02:33:191201:99
 (02:33:000000:229)


Трасса демонтируемого трубопровода УПК-Анастаски - НСП-Келембетово #325/8

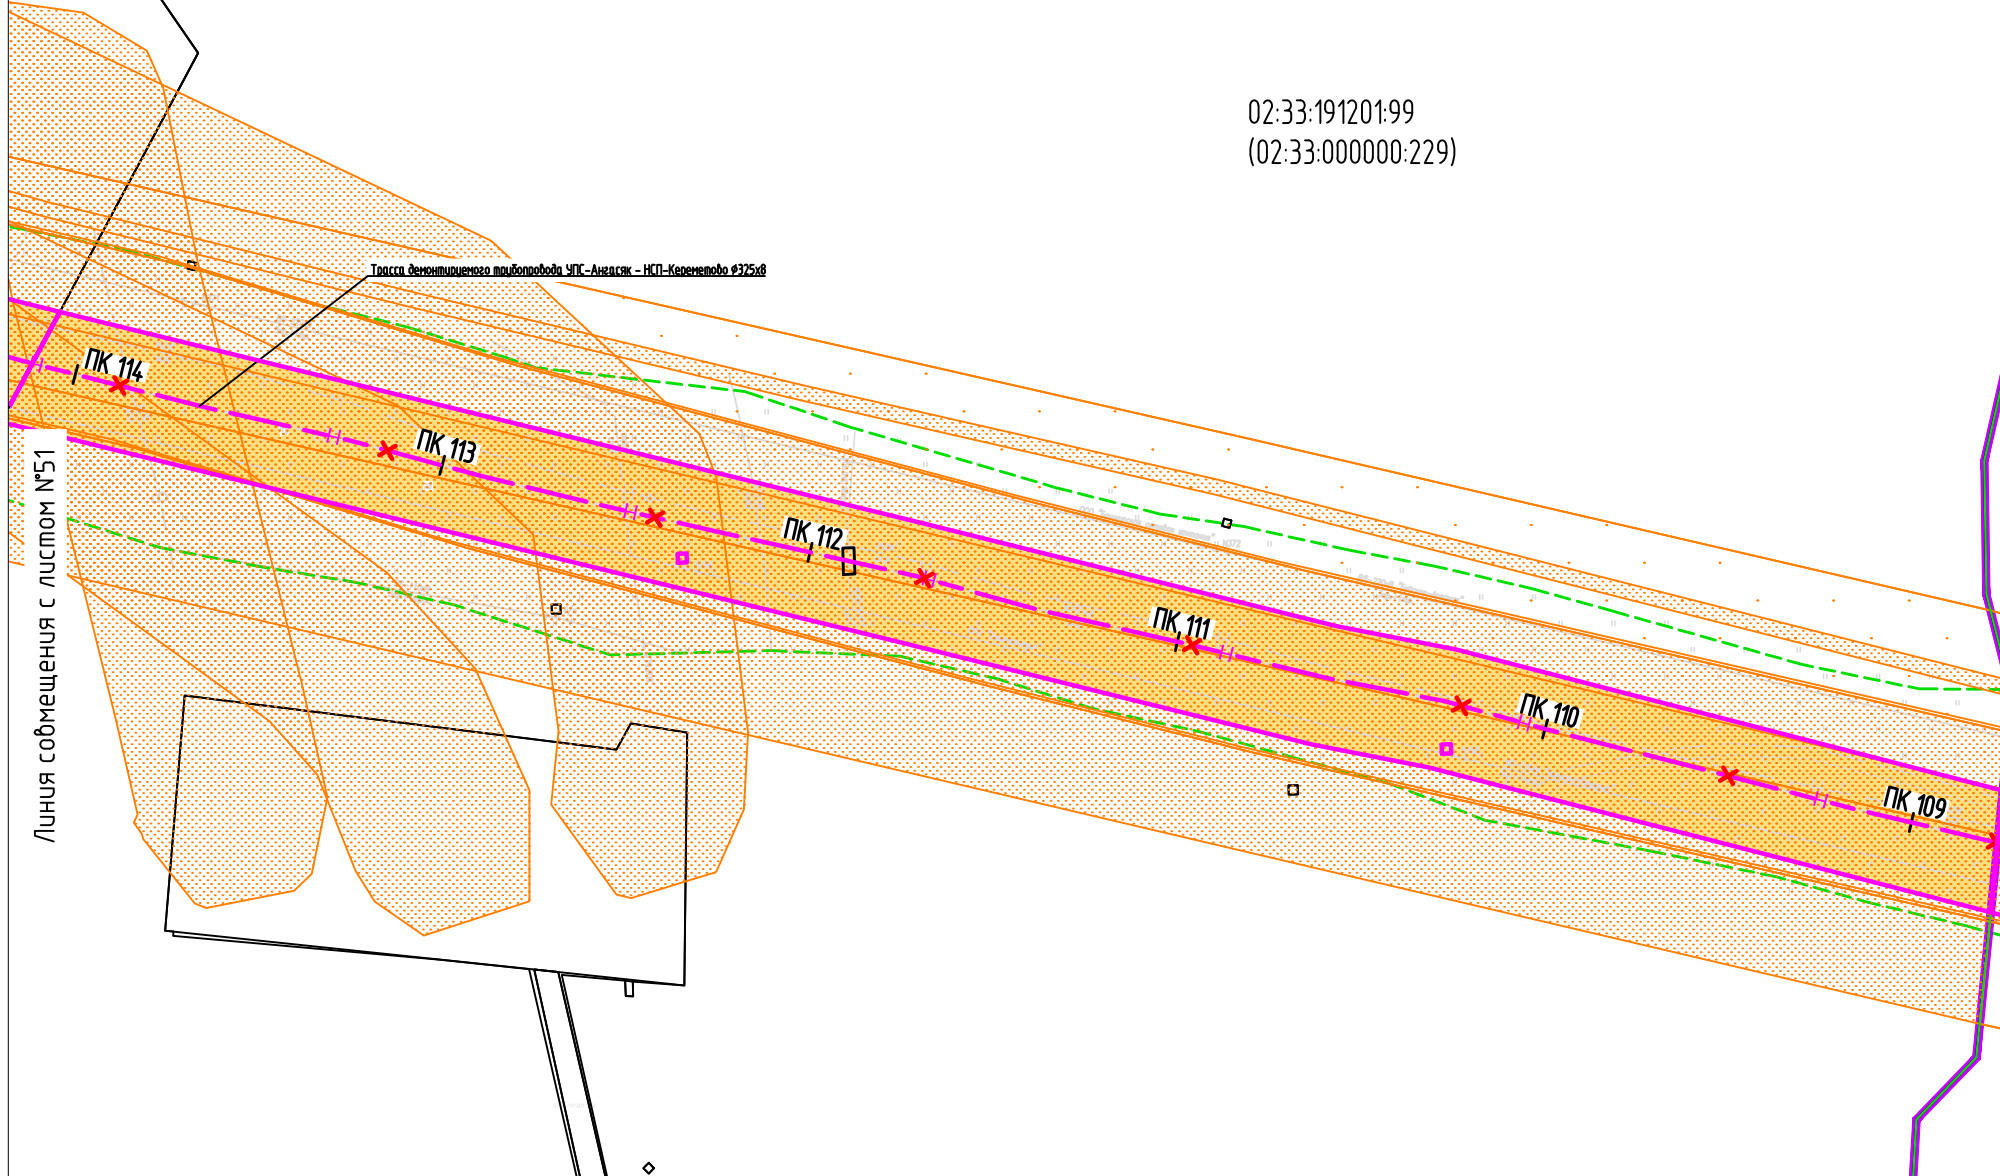

Согласовано	
Взам. инв. N	
Подпись и дата	
Инв. N подл.	

Условные обозначения представлены на Листе № 104.

Схема совмещения листов

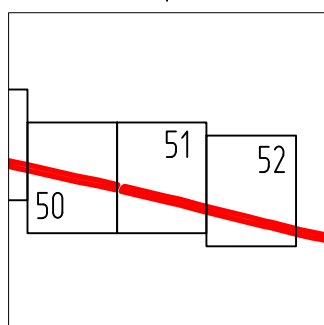

Изм.	Кол.уч.	Лист	Ндок	Подпись	Дата
Разраб.		Тухдатуллин		<i>Тухдатуллин</i>	13.07.20
Проб.		Валетов		<i>Валетов</i>	13.07.20
Нач. отд.		Масич		<i>Масич</i>	13.07.20
Н. контр.		Валетов		<i>Валетов</i>	13.07.20
ГИП		Колчина		<i>Колчина</i>	13.07.20

60756-Р-112.000.000-ПМУ-Ч-001

Демонтаж промышленных трубопроводов Арланского нефтяного

Проект межевания территории

Материалы по обоснованию проекта межевания территории

Стадия	Лист	Листов
Р	52	53





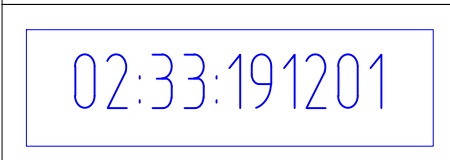
 
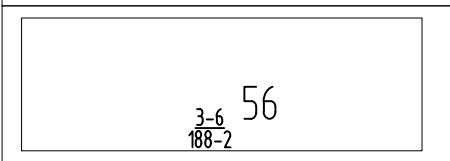
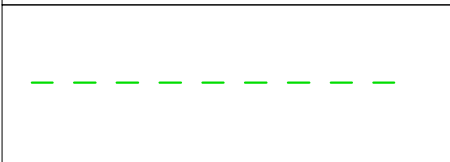
Генпроектировщик - 000

ДОКУМЕНТАЦИЯ ПО ПЛАНИРОВКЕ ТЕРРИТОРИИ (ПРОЕКТ МЕЖЕВАНИЯ ТЕРРИТОРИИ)
 ДЛЯ РАЗМЕЩЕНИЯ ОБЪЕКТА:

“Демонтаж промышленных трубопроводов Арланского нефтяного месторождения НГДУ «Арланнефть». Нефтепроводы”

МАТЕРИАЛЫ ПО ОБОСНОВАНИЮ ПРОЕКТА МЕЖЕВАНИЯ ТЕРРИТОРИИ МАСШТАБ
 ЛИСТ 53

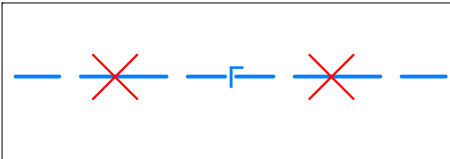Условные обозначения:

-  – Ось демонтируемого трубопровода;
-  – Граница зон планируемого размещения объекта;
-  – Границы зон с особыми условиями использования территории;
-  – Границы и обозначения существующих земельных участков;
-  – Номер кадастрового квартала;
-  – Границы сельских поселений;
-  – Границы лесничеств, лесопарков, участковых лесничеств, лесных кварталов, лесотаксационных выделов или частей лесотаксационных выделов;
-  – Граница проектируемой территории.

Согласовано






Взам. инв. N

Подпись и дата

Инв. N подл.

60756-Р-112.000.000-ПМУ-4-001

Демонтаж промышленных трубопроводов Арланского нефтяного

Изм.	Кол.уч	Лист	Ндок	Подпись	Дата				
Разраб.		Тухдатуллин			13.07.20	Проект межевания территории	Стадия	Лист	Листов
Пров.		Валетов			13.07.20		Р	53	53
Нач. отд.		Масич			13.07.20		Генпроектировщик – 000		
Н. контр.		Валетов			13.07.20	Материалы по обоснованию проекта межевания территории			
ГИП		Колчина			13.07.20				