


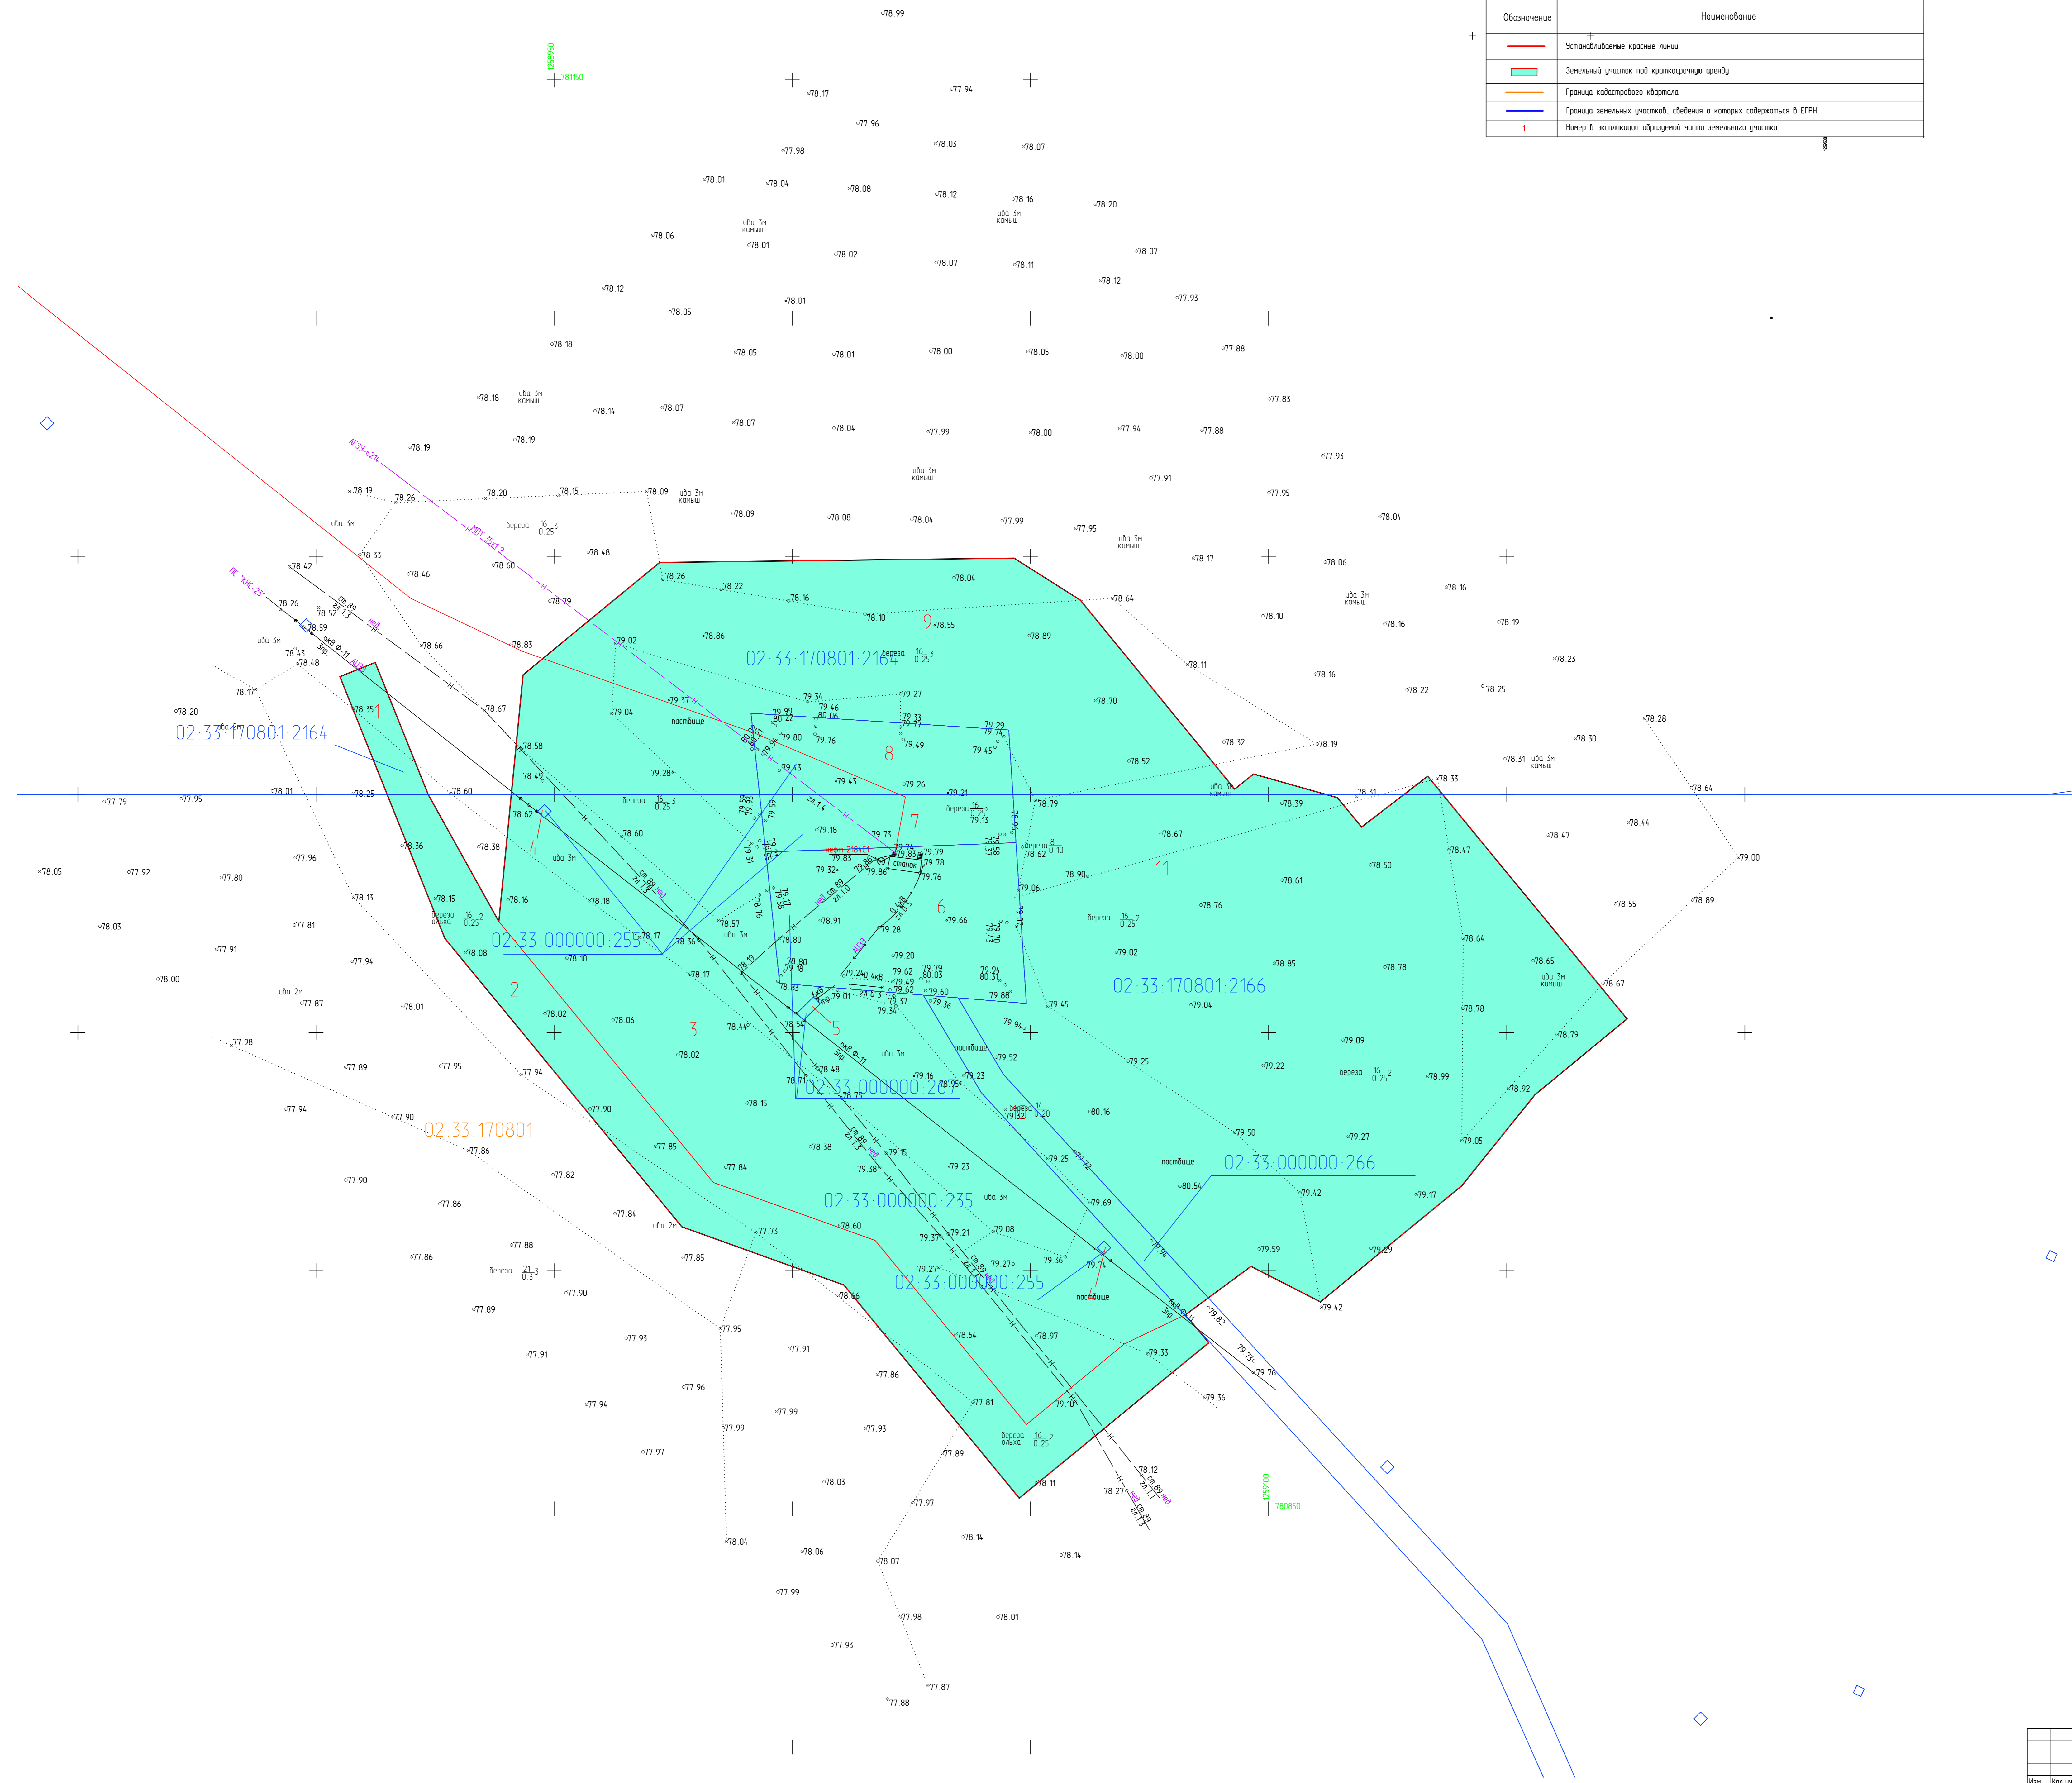

Условные обозначения

Обозначение	Наименование
	Установленные красные линии
	Земельный участок под краткосрочную аренду
	Граница кадастрового квартала
	Граница земельных участков, сведения о которых содержатся в ЕГРН
	Номер в экспликации образуемой части земельного участка



СОЗДАНО УЧЕБНОЙ ВЕРСИЕЙ ПРОДУКТА AUTODESK

СОЗДАНО УЧЕБНОЙ ВЕРСИЕЙ ПРОДУКТА AUTODESK

Имя	Иванов
Фамилия	Иванов
Имя	Иванов
Фамилия	Иванов
Имя	Иванов
Фамилия	Иванов

Проект планировки территории и проект межевания территории для объекта "Инженерная обеспеченная территория эксплуатационной службы 2184С1 Ардского назначения микрорайон бурения скважин скважины" на территории Краснокамского района Республики Башкортостан		Лист	1
Имя	Иванов	Лист	1
Фамилия	Иванов	Лист	1
Имя	Иванов	Лист	1
Фамилия	Иванов	Лист	1