


Условные обозначения

Обозначения	Наименование
—	Установившиеся красные линии
—	Границы территории, в отношении которой осуществляется подготовка проекта планировки
▨	Охранная зона проектируемой ВЛ
▨	Охранная зона существующей ВЛ
—	Границы земельных участков, сведения о которых содержатся в ЕГРН
—	Границы кадастрового квартала

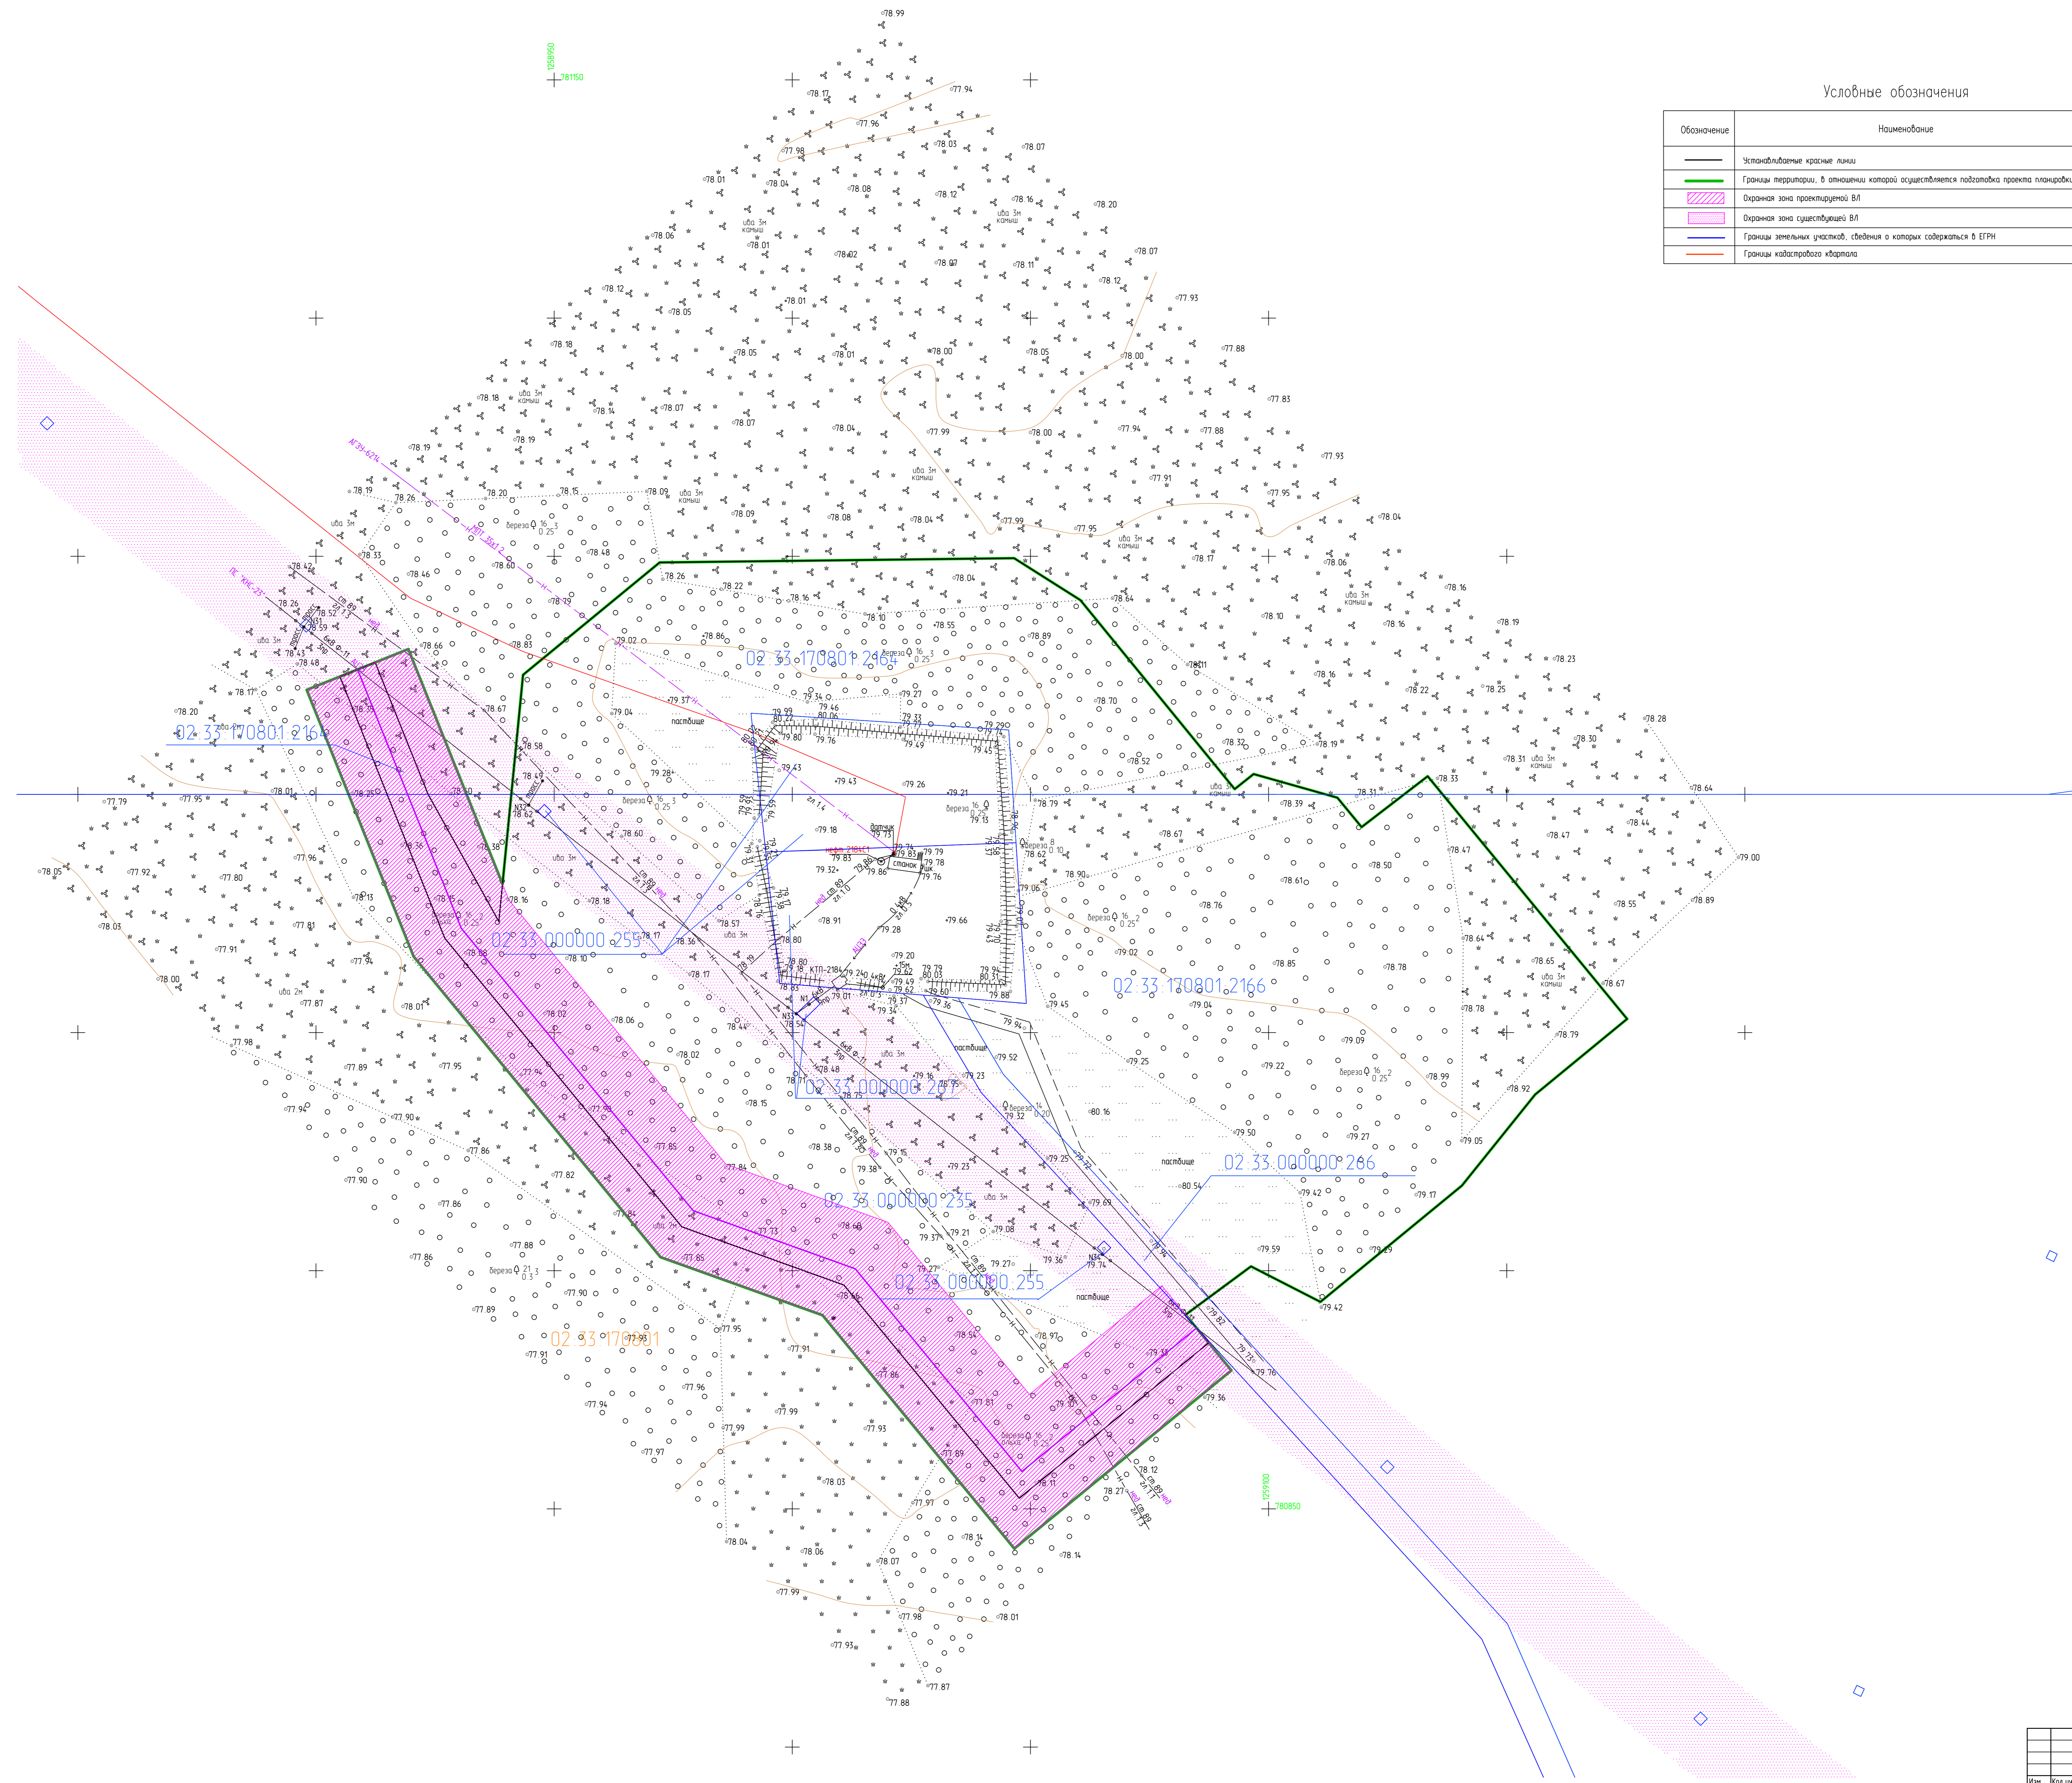

СОЗДАНО УЧЕБНОЙ ВЕРСИЕЙ ПРОДУКТА AUTODESK

СОЗДАНО УЧЕБНОЙ ВЕРСИЕЙ ПРОДУКТА AUTODESK

Имя	Иванов	Лист	№ 01	Дата	11.22
Разработал	Иванов	Проверил	Иванов	Дата	11.22
Исполнил	Иванов	Дата	11.22		

Проект планировки территории и проект межевания территории для объекта "Инженерная обеспеченная территория эксплуатационной службы 2184С1 Ардского населенного пункта бюджетного фонда "Сибол" на территории Краснокамского района Республики Башкортостан"					
Имя	Иванов	Лист	№ 01	Дата	11.22
Разработал	Иванов	Проверил	Иванов	Дата	11.22
Исполнил	Иванов	Дата	11.22		
Масштаб	1:500	Лист	№ 01	Листов	1