СОЗДАНО УЧЕБНОЙ ВЕРСИЕЙ ПРОДУКТА AUTODESK

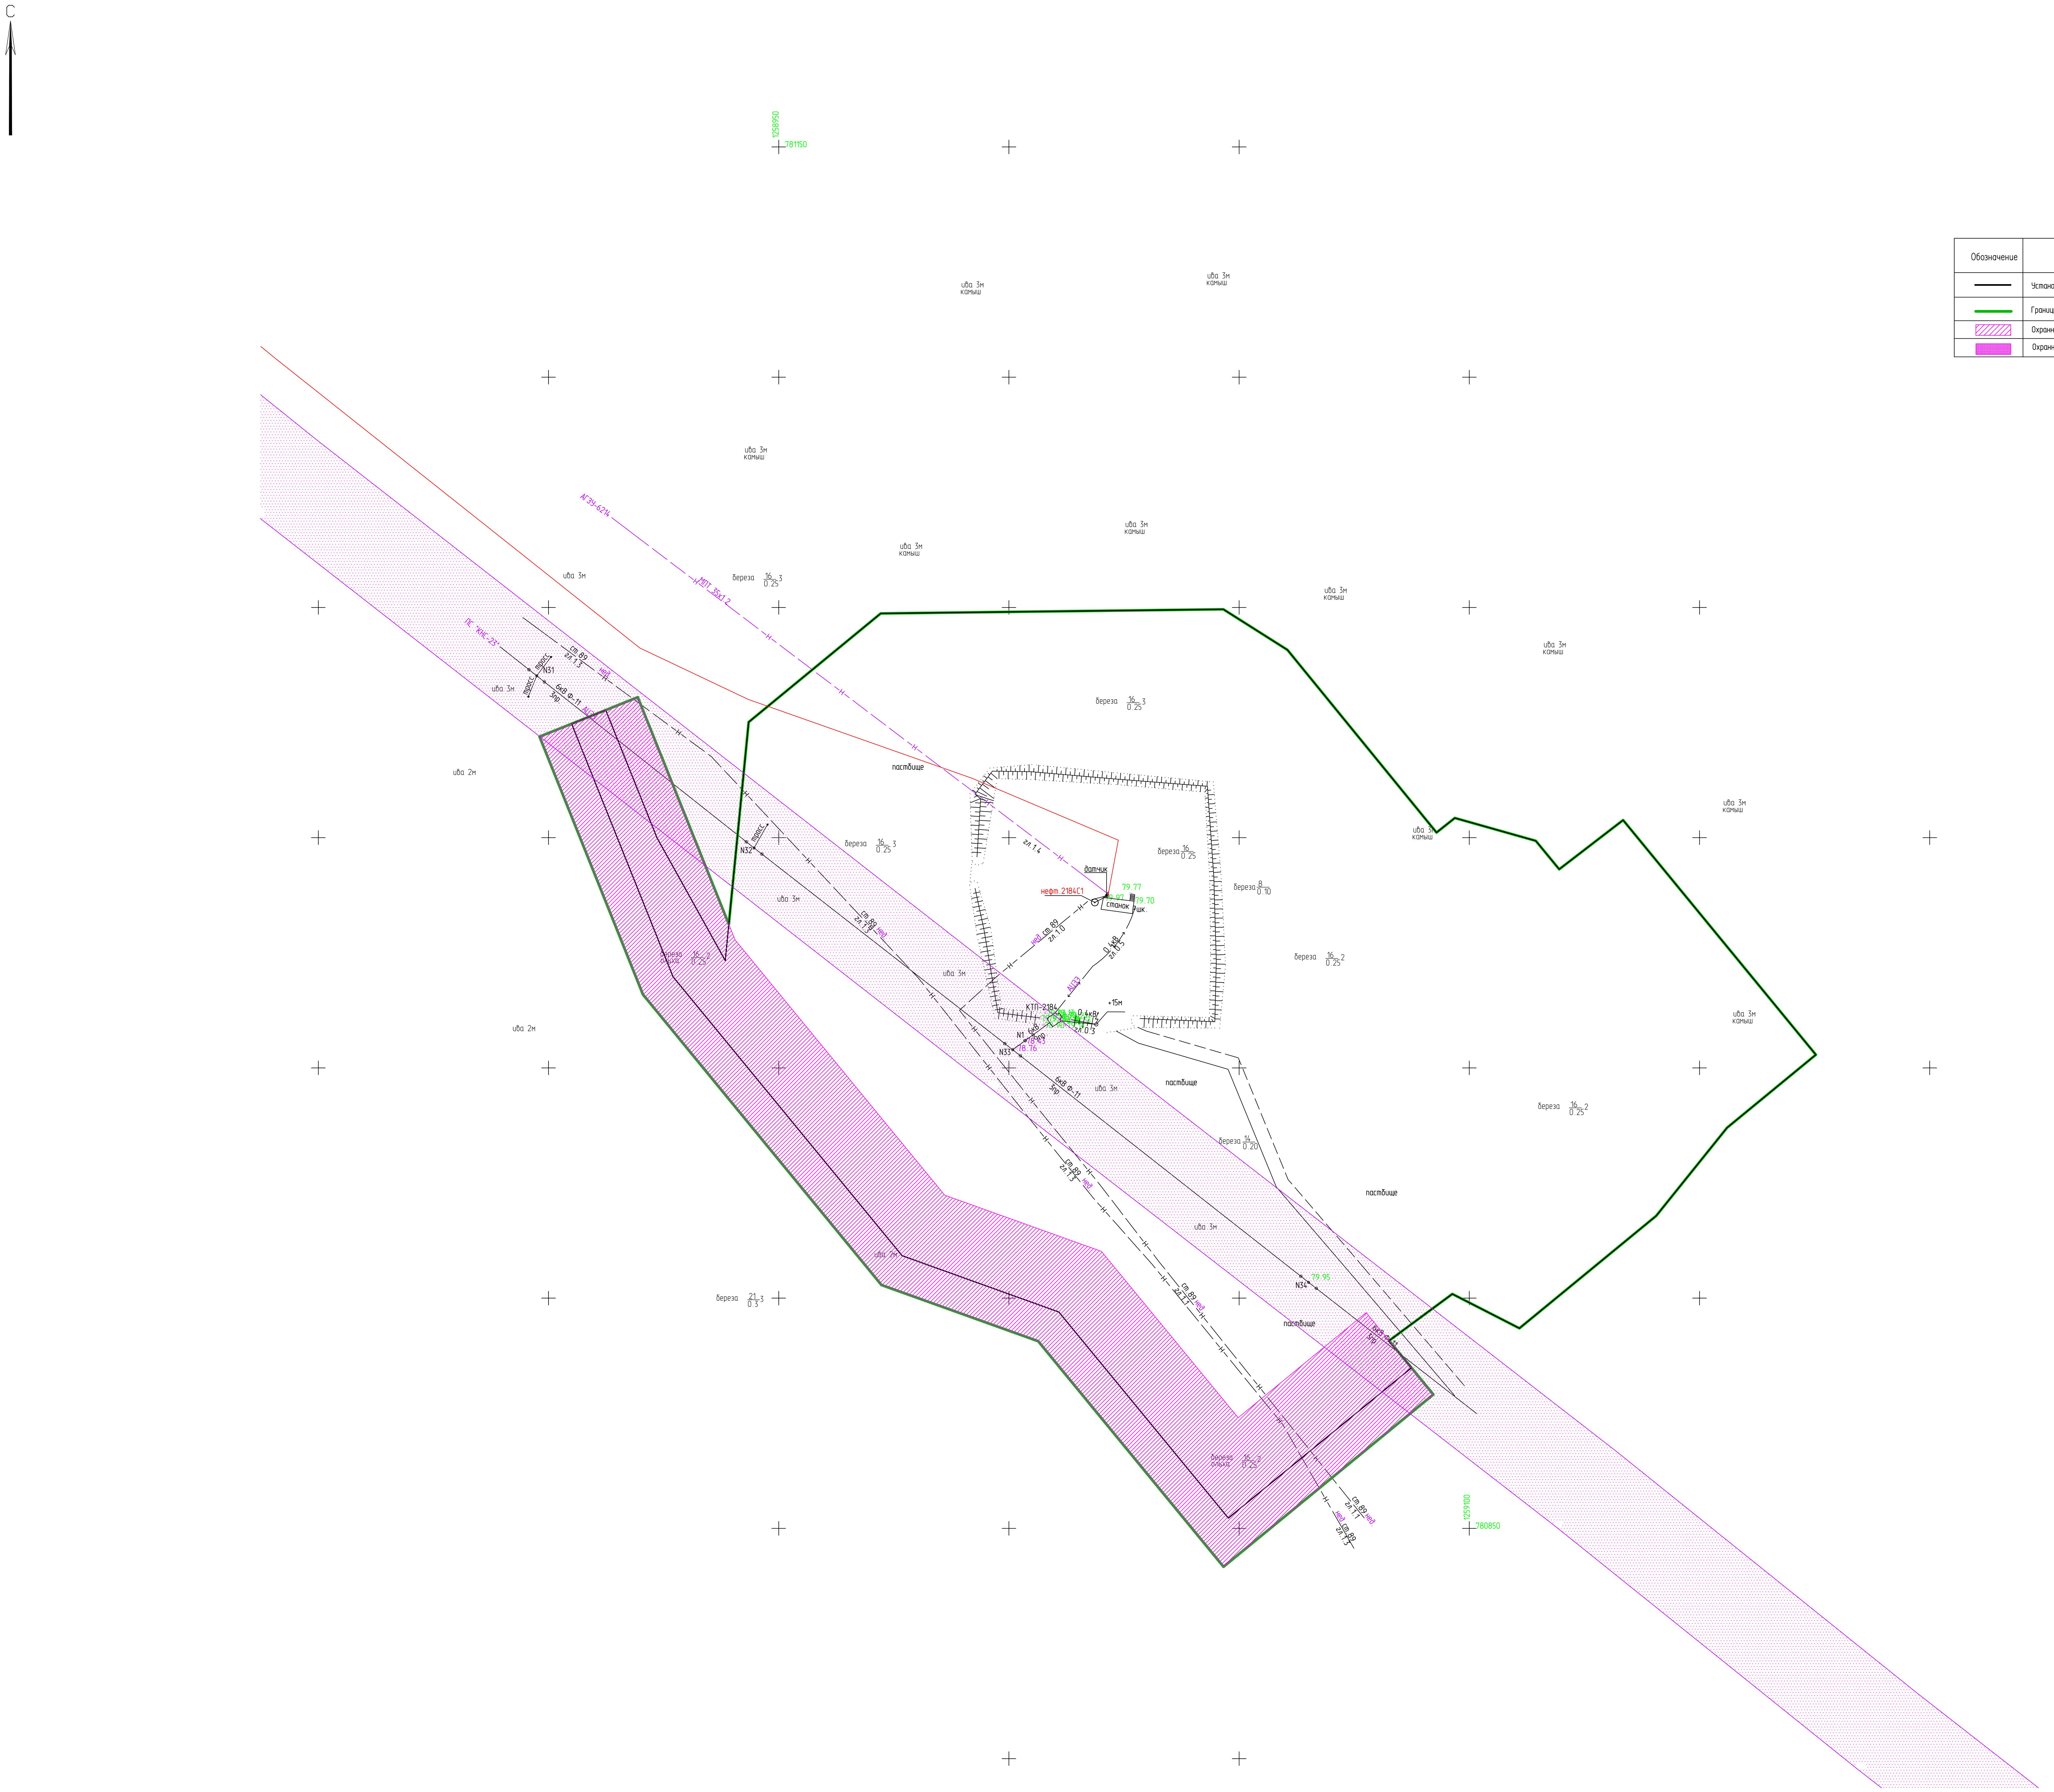

Условные обозначения

Обозначение	Наименование
(чёрная линия)	Устанавливаемые красные линии
(зелёная линия)	Границы территории, в отношении которой осуществляется подготовка проекта планировки
(штриховка)	Охранная зона проектируемой ВЛ-6 кВ
(заливка)	Охранная зона существующей ВЛ-6 кВ

Согласовано

Взам. инв. N

Подпись и дата

Инв. N подл.

1:500

Проект планировки территории и проект межевания территории для объекта "Инженерное обеспечение реконструкции эксплуатационной скважины 2184С1 Арланского месторождения методом бурения бокового ствола" на территории Краснокамского района Республики Башкортостан

Изм.	Кол.уч.	Лист	N док.	Подпись	Дата
Разработал		Чаденкова			11.22
Проверил		Чухонцев			11.22
Нач.отдела		Чухонцев			11.22

Материалы по обоснованию проекта планировки территории. Графическая часть

Стадия	Лист	Листов
		1

Схема границ зон с особыми условиями использования территории. Схема границ территорий, подверженных риску возникновения чрезвычайных ситуаций природного и техногенного характера

Формат А0

210791-И-112.000.000-ИГДИ-01-Г-001.dwg

СОЗДАНО УЧЕБНОЙ ВЕРСИЕЙ ПРОДУКТА AUTODESK