


Условные обозначения

Обозначение	Наименование
—	Условные красные линии
—	Границы территории, в отношении которой осуществляется подготовка проекта планировки
—	Граница кооператива
—	Граница земельных участков, сведения о которых собраны в ЕГРН
—	Трасса проектируемой ВЛ-6 кВ

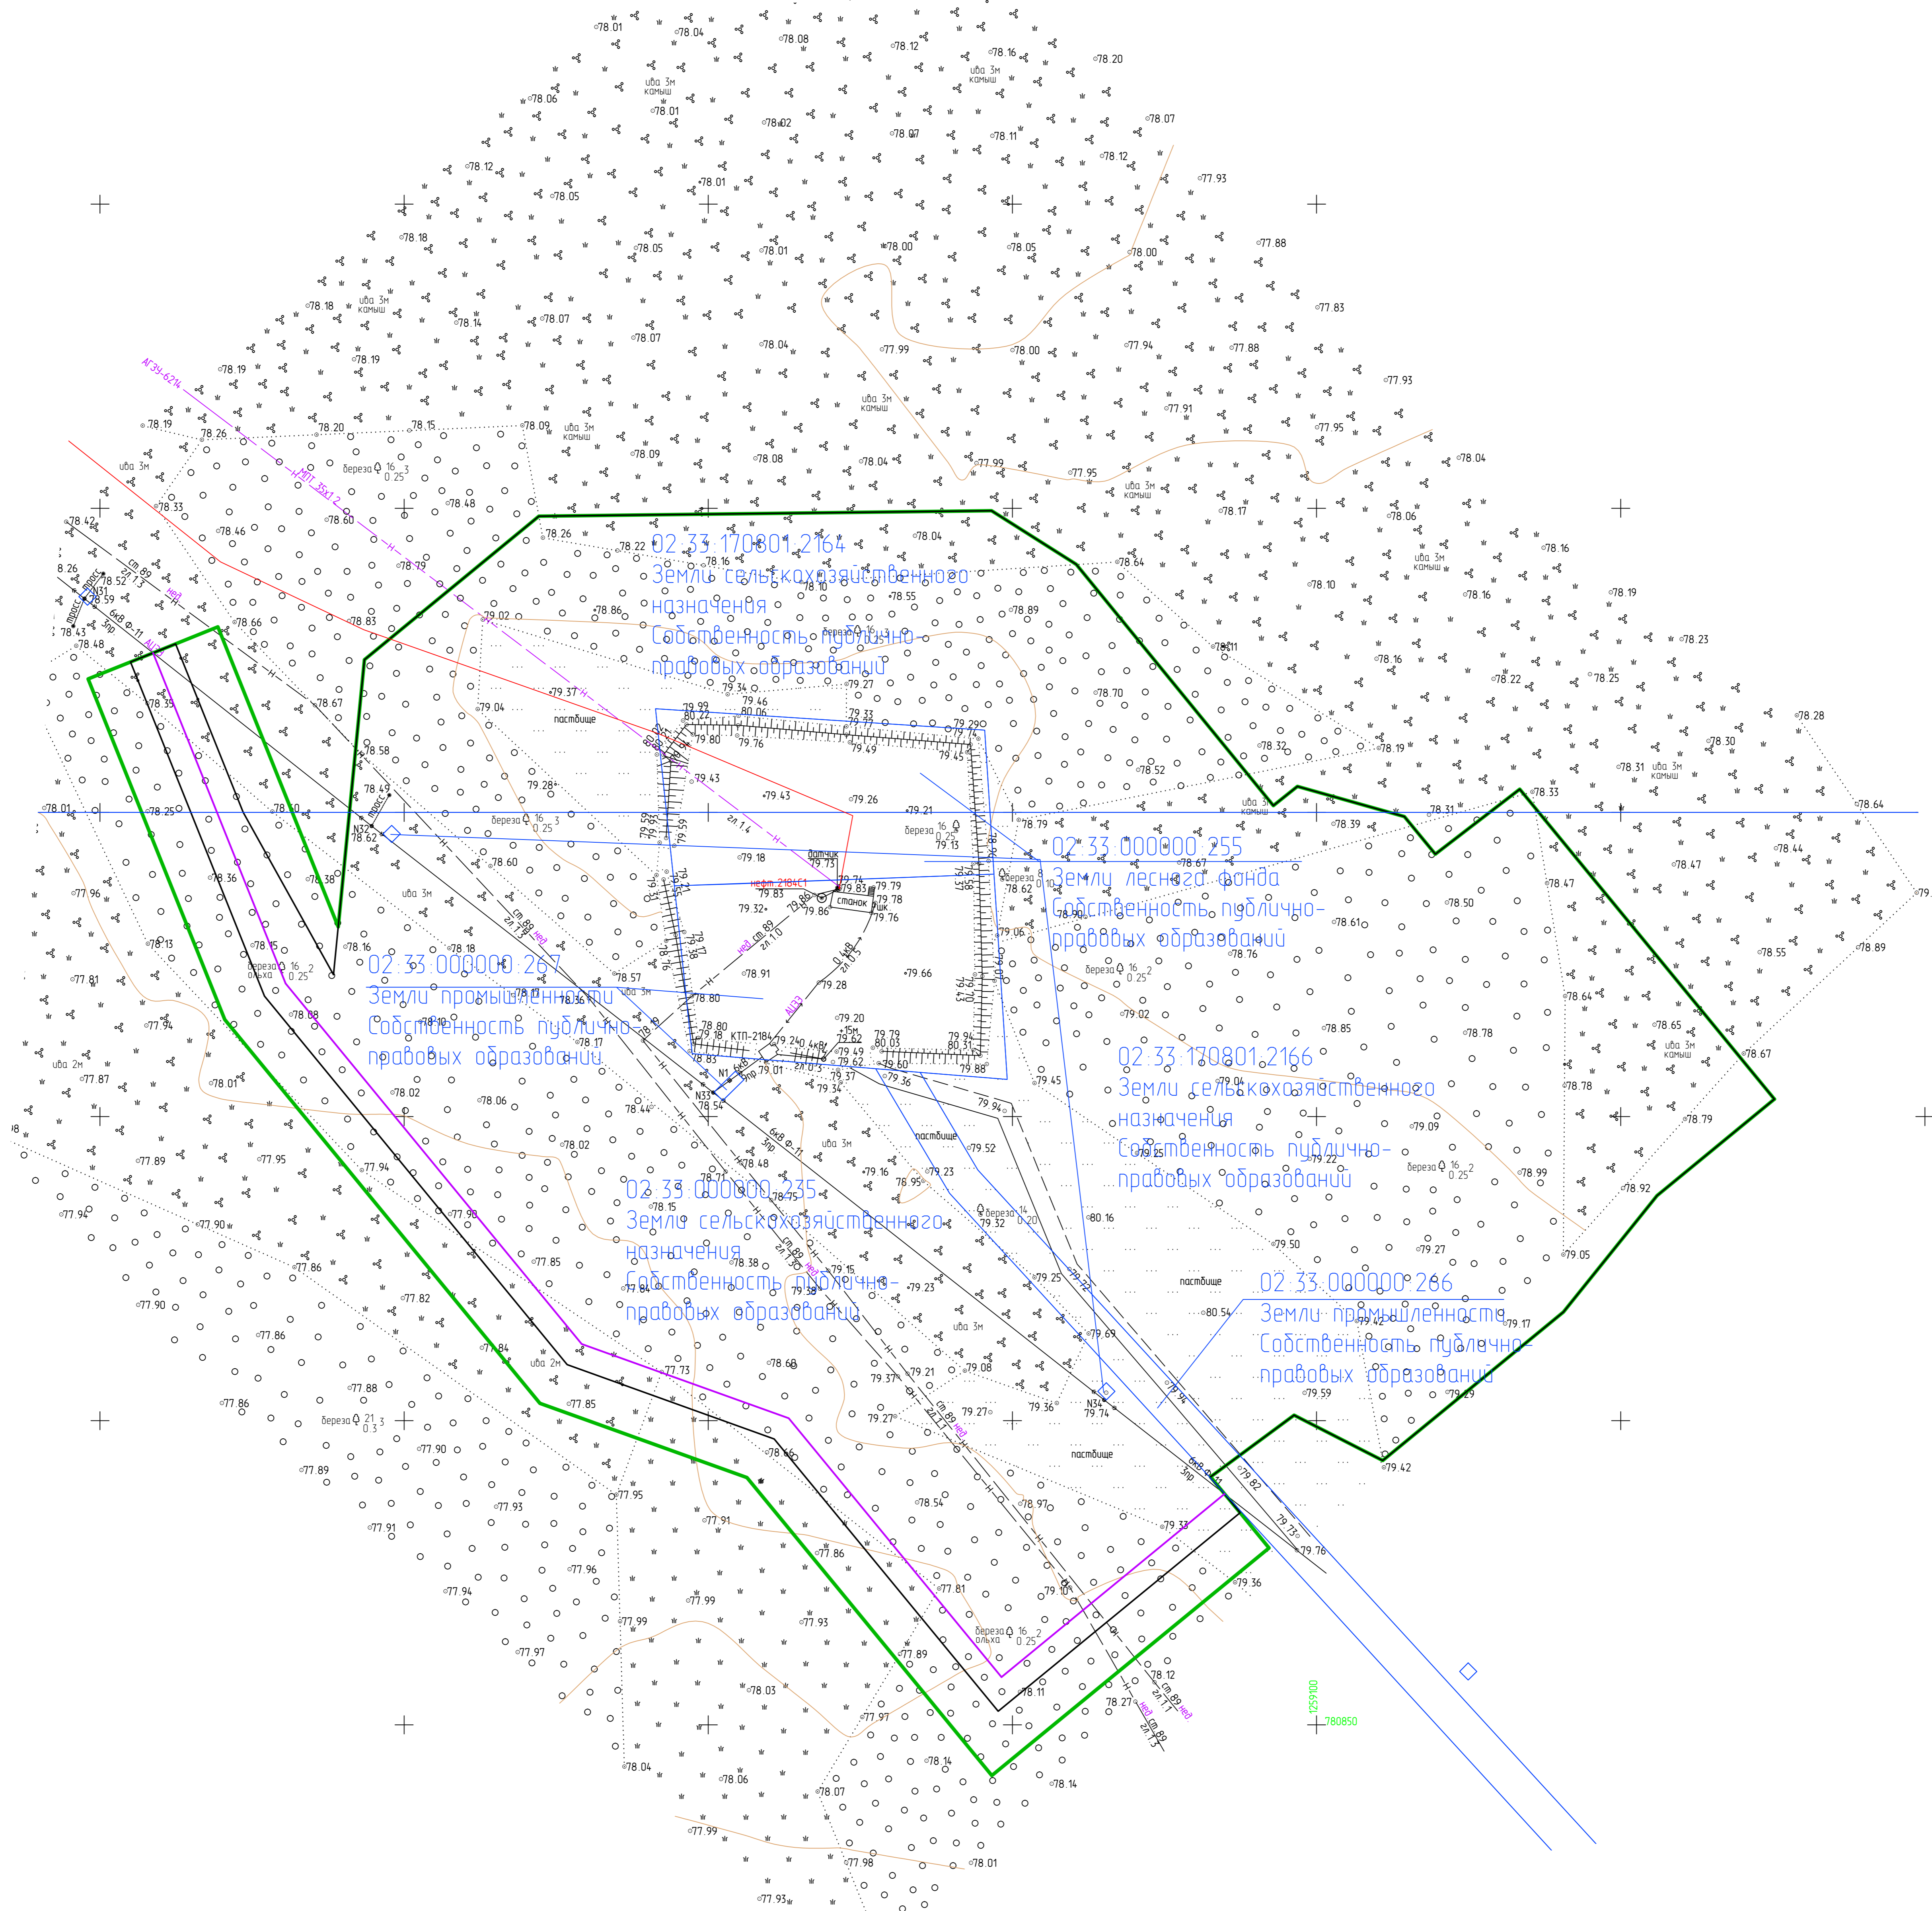

СОЗДАНО УЧЕБНОЙ ВЕРСИЕЙ ПРОДУКТА AUTODESK

СОЗДАНО УЧЕБНОЙ ВЕРСИЕЙ ПРОДУКТА AUTODESK

№	Имя	Фамилия	Инициалы	Дата
1	Иванов	Иван	Иванович	11.22
2	Петров	Петр	Петрович	11.22
3	Сидоров	Сидор	Сидорович	11.22

Изм.		Кол. изм.	Лист	№	Дата	Подпись	Дата
1	Разработка	1	Чураев	11.22			
2	Проверка	1	Чураев	11.22			
3	Изм. отдела	1	Чураев	11.22			

Проект планировки территории и проект межевания территории для объекта "Инженерная обремененная реконструкция эксплуатационной сети" на территории Краснокамского района Республики Башкортостан

Материалы по обозначению границ территории (обремененная часть)

Сеть условных границ территории в период подготовки проекта планировки территории и межевания земельных участков

Лист 1 из 1